




begane grond
1 : 50

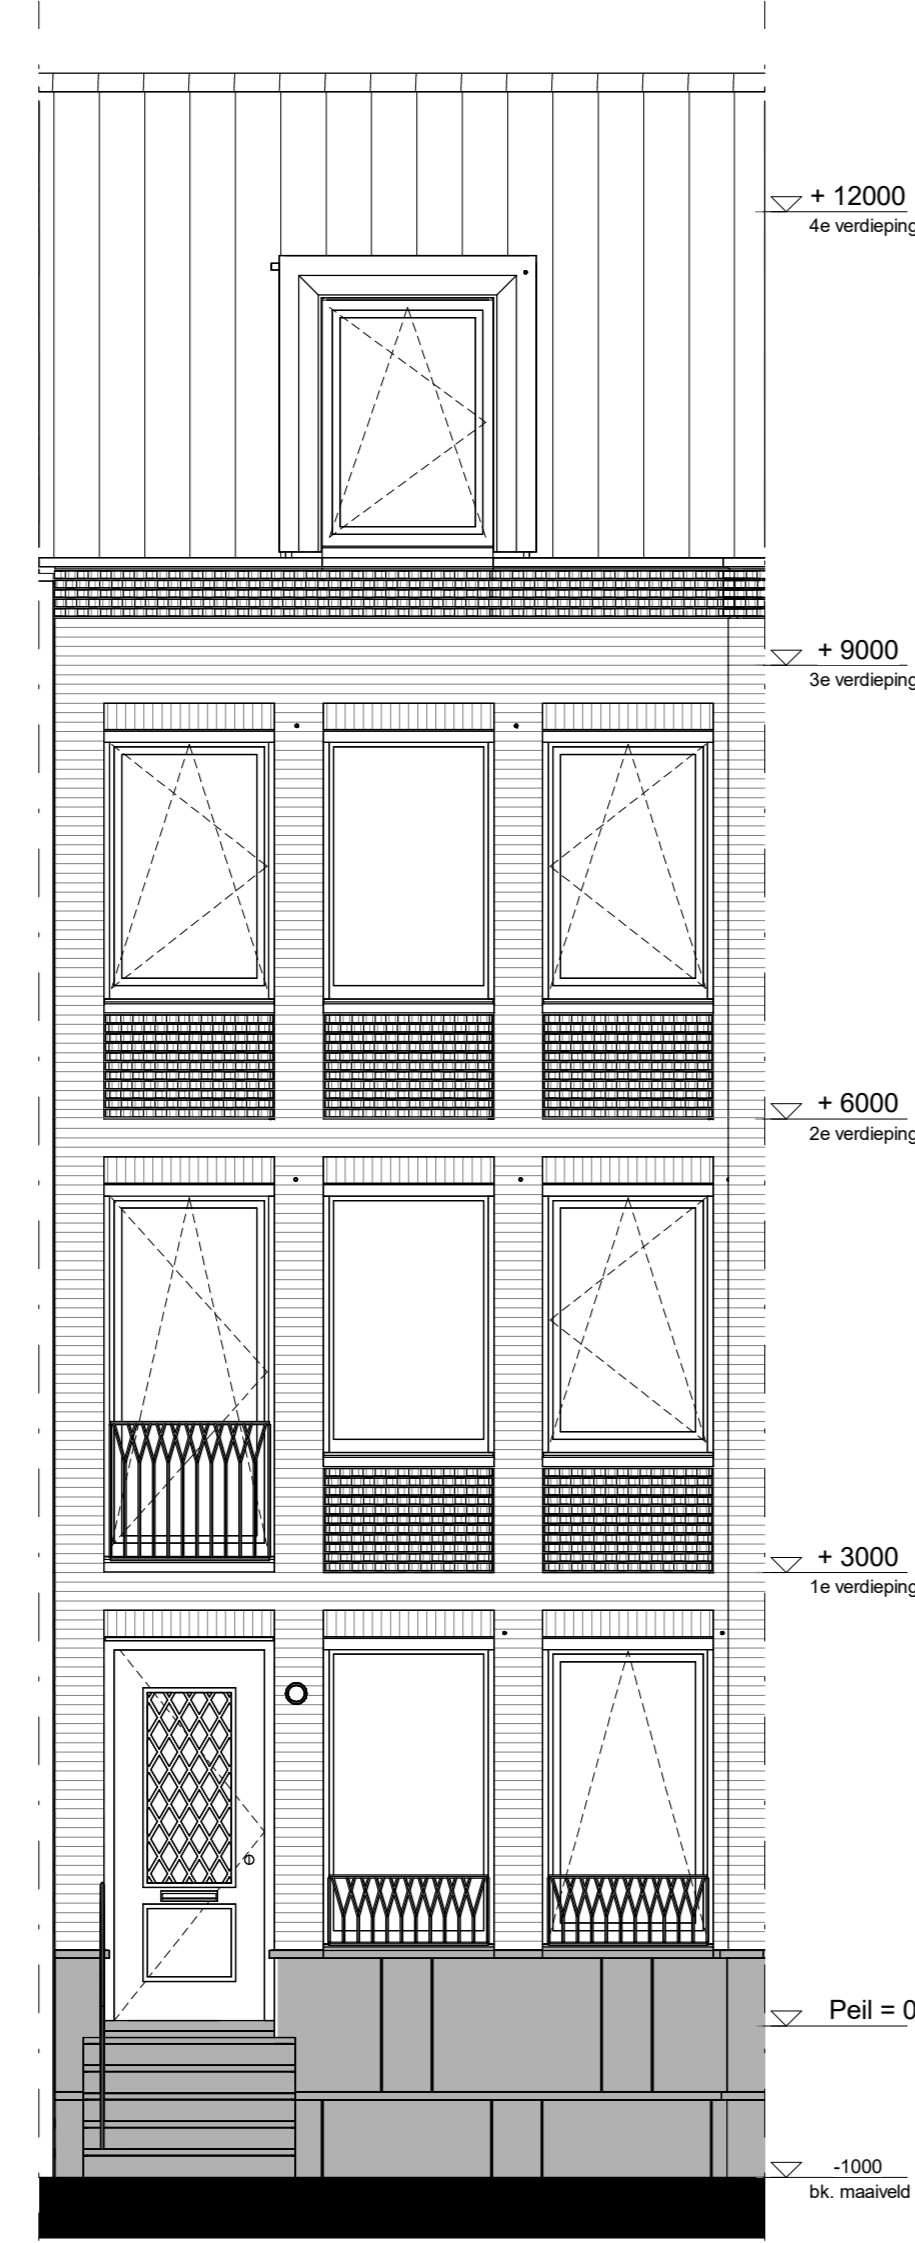


voorgevel
1 : 50

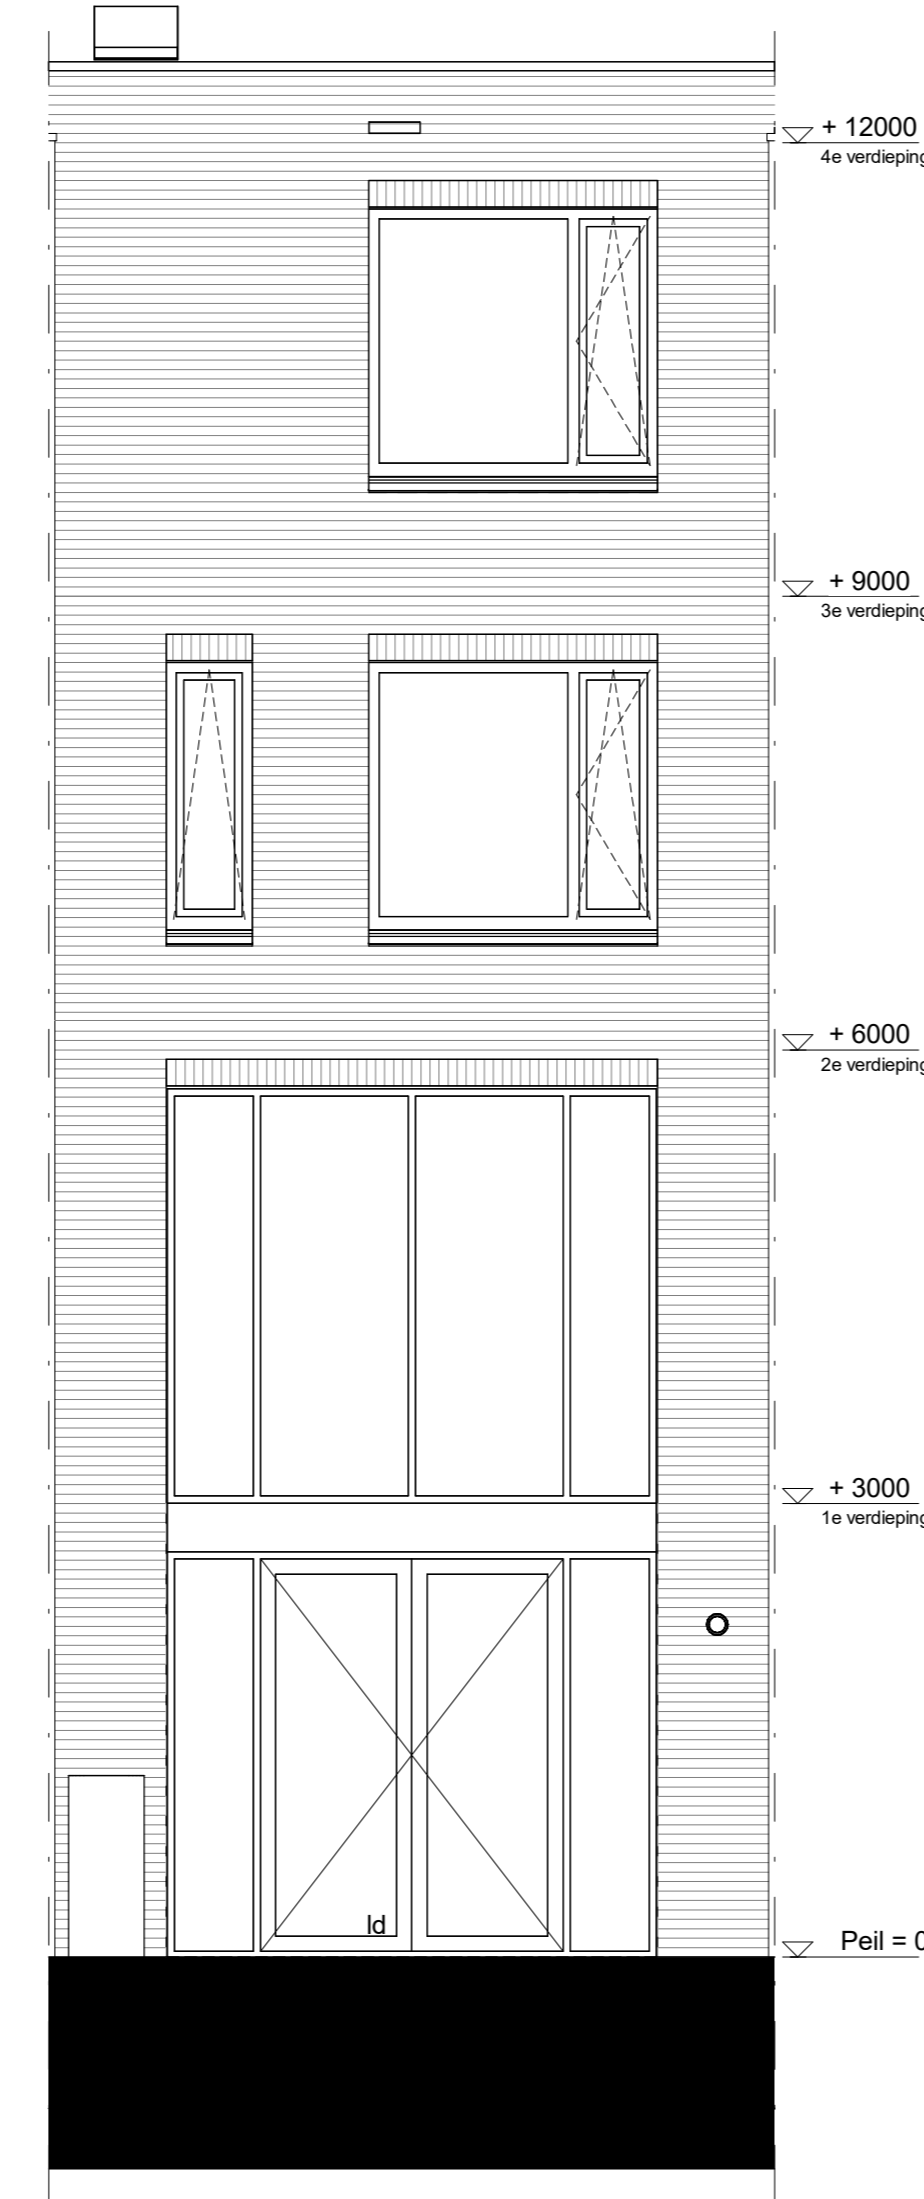


achtergevel
1 : 50

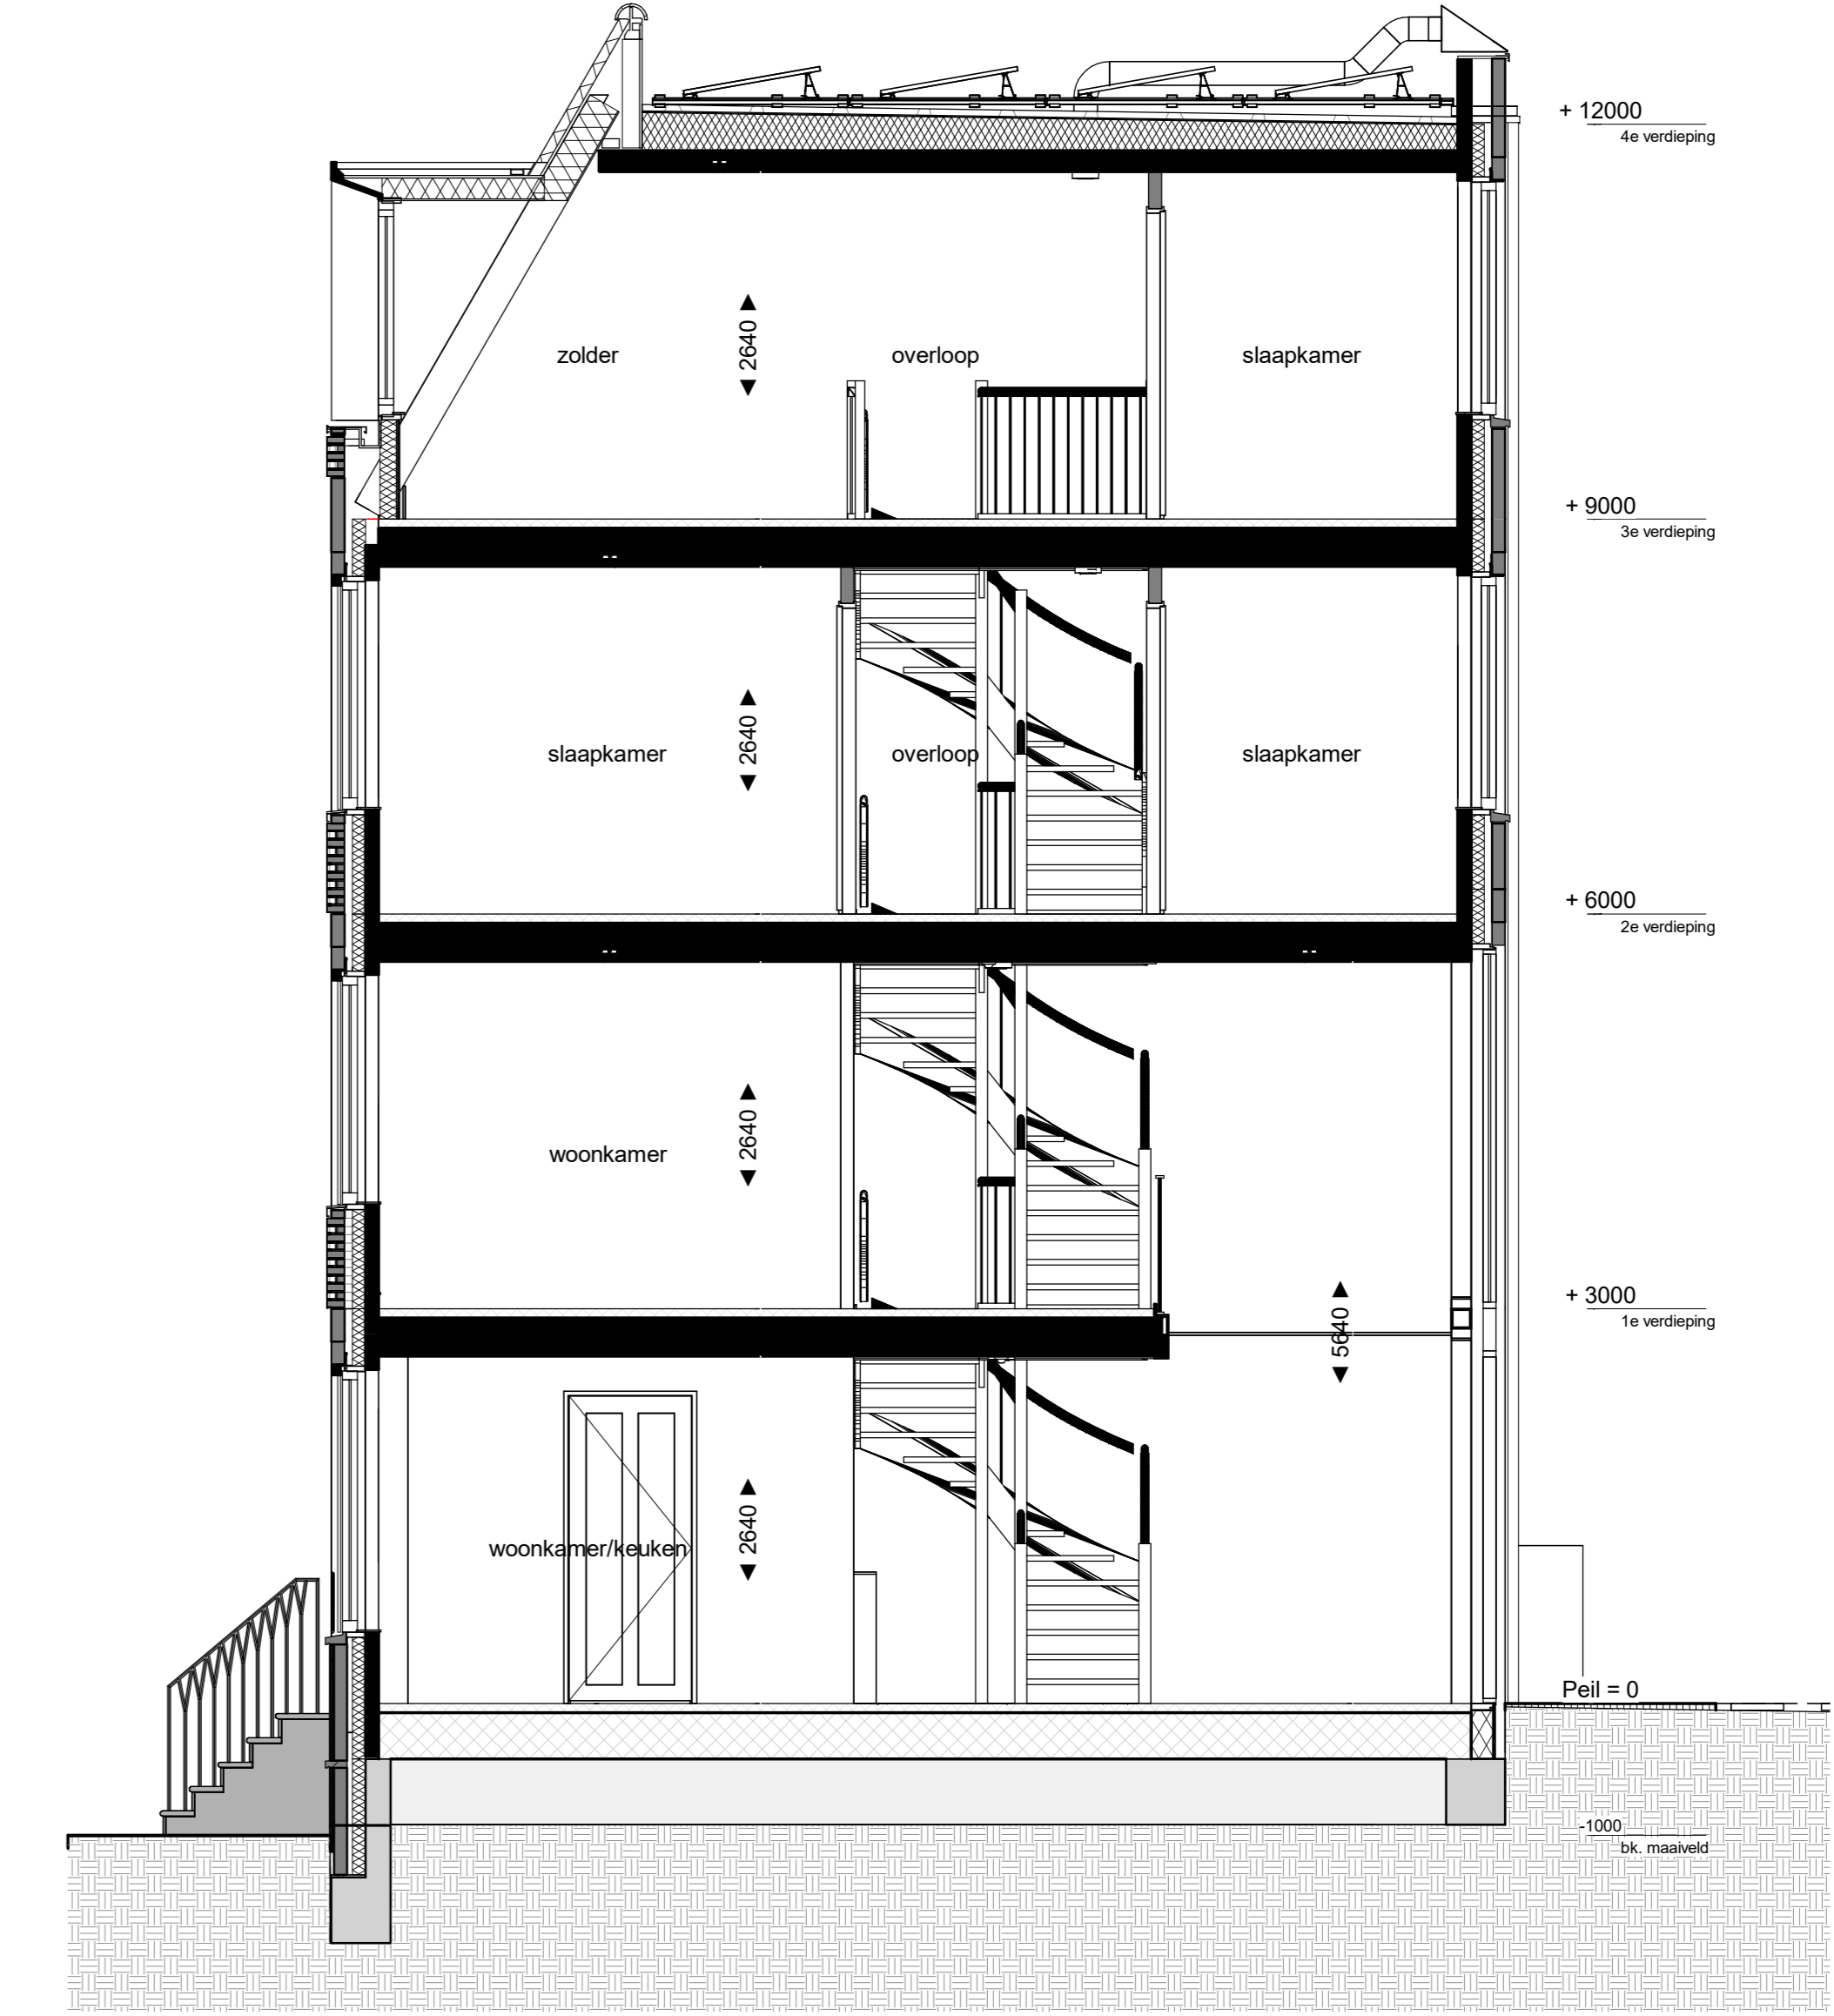


doorsnede A
1 : 50

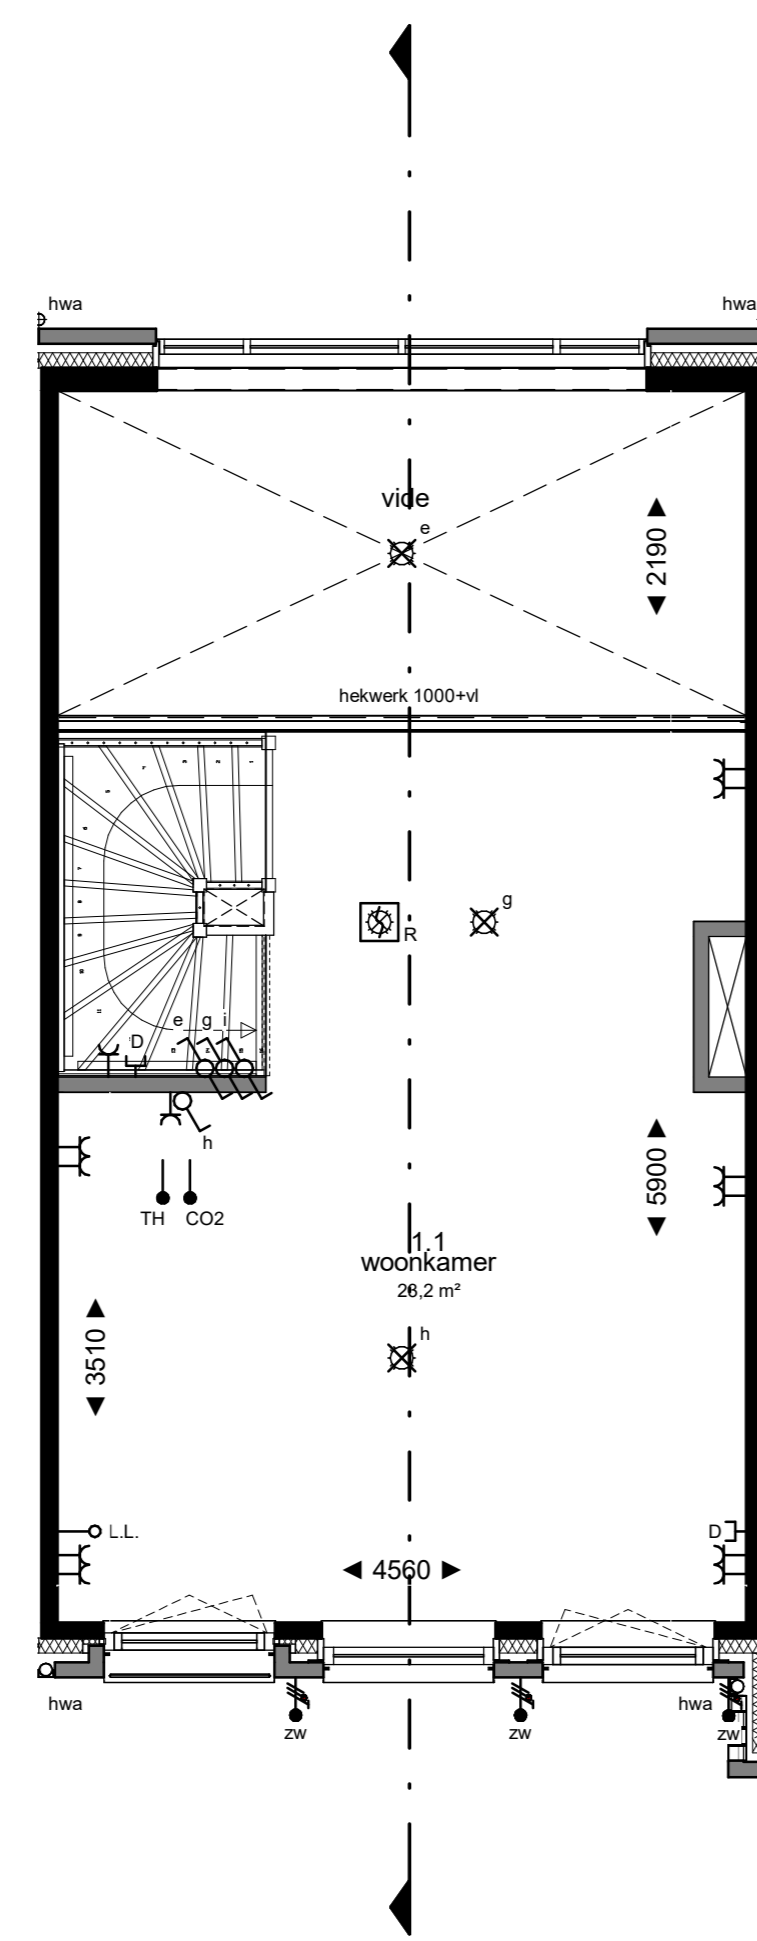


1e verdieping
1 : 50

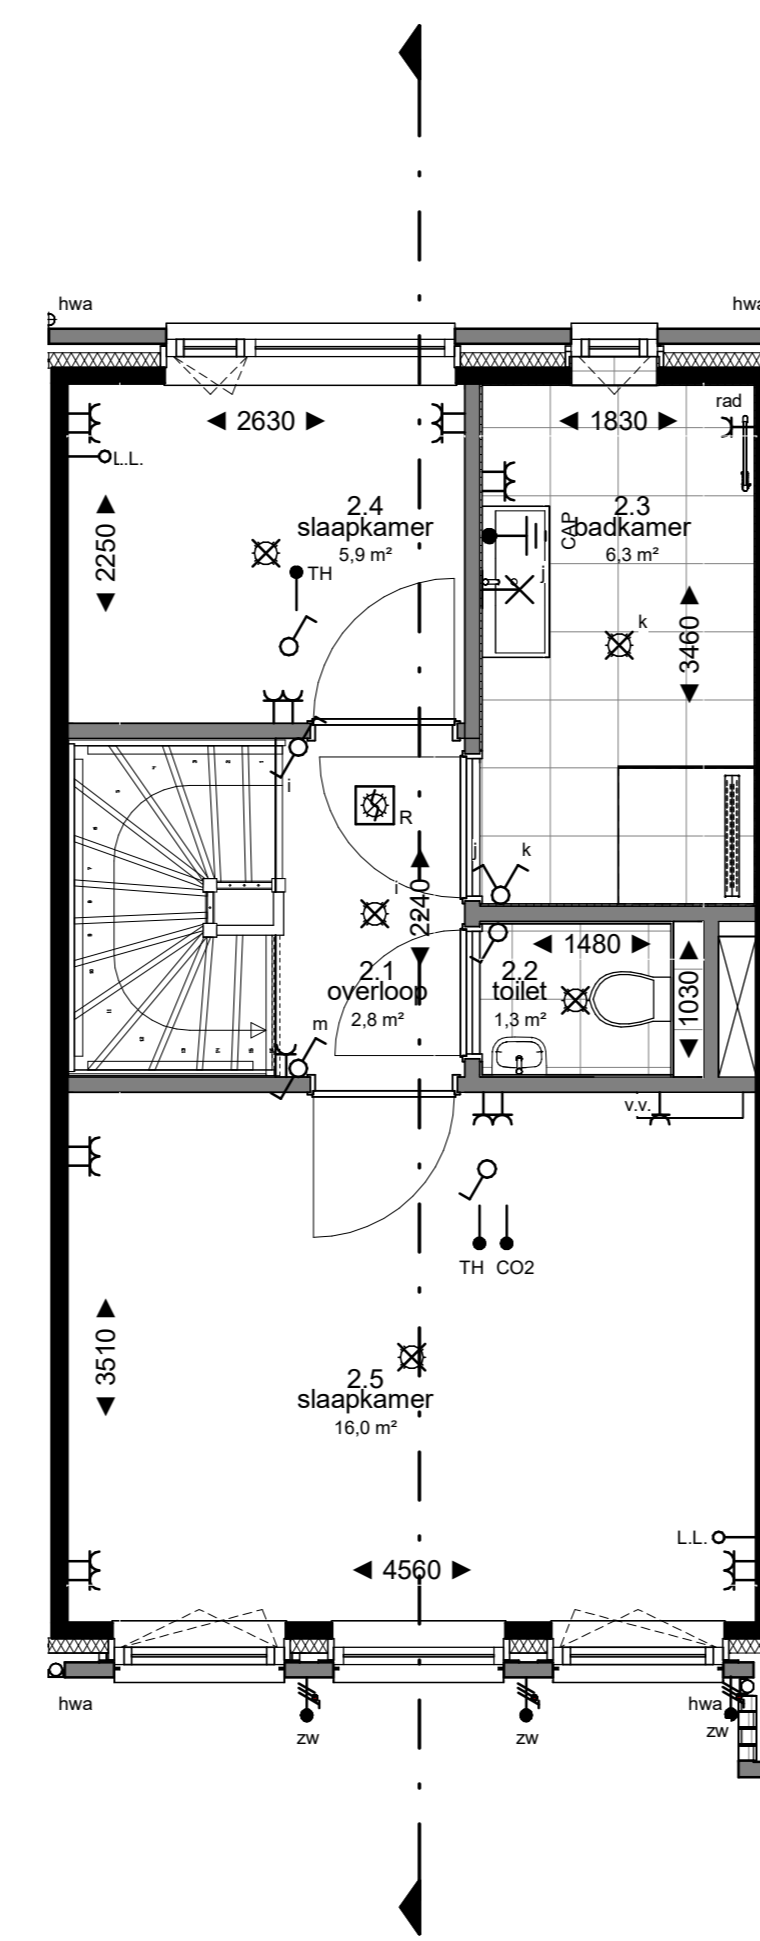

2e verdieping
1 : 50

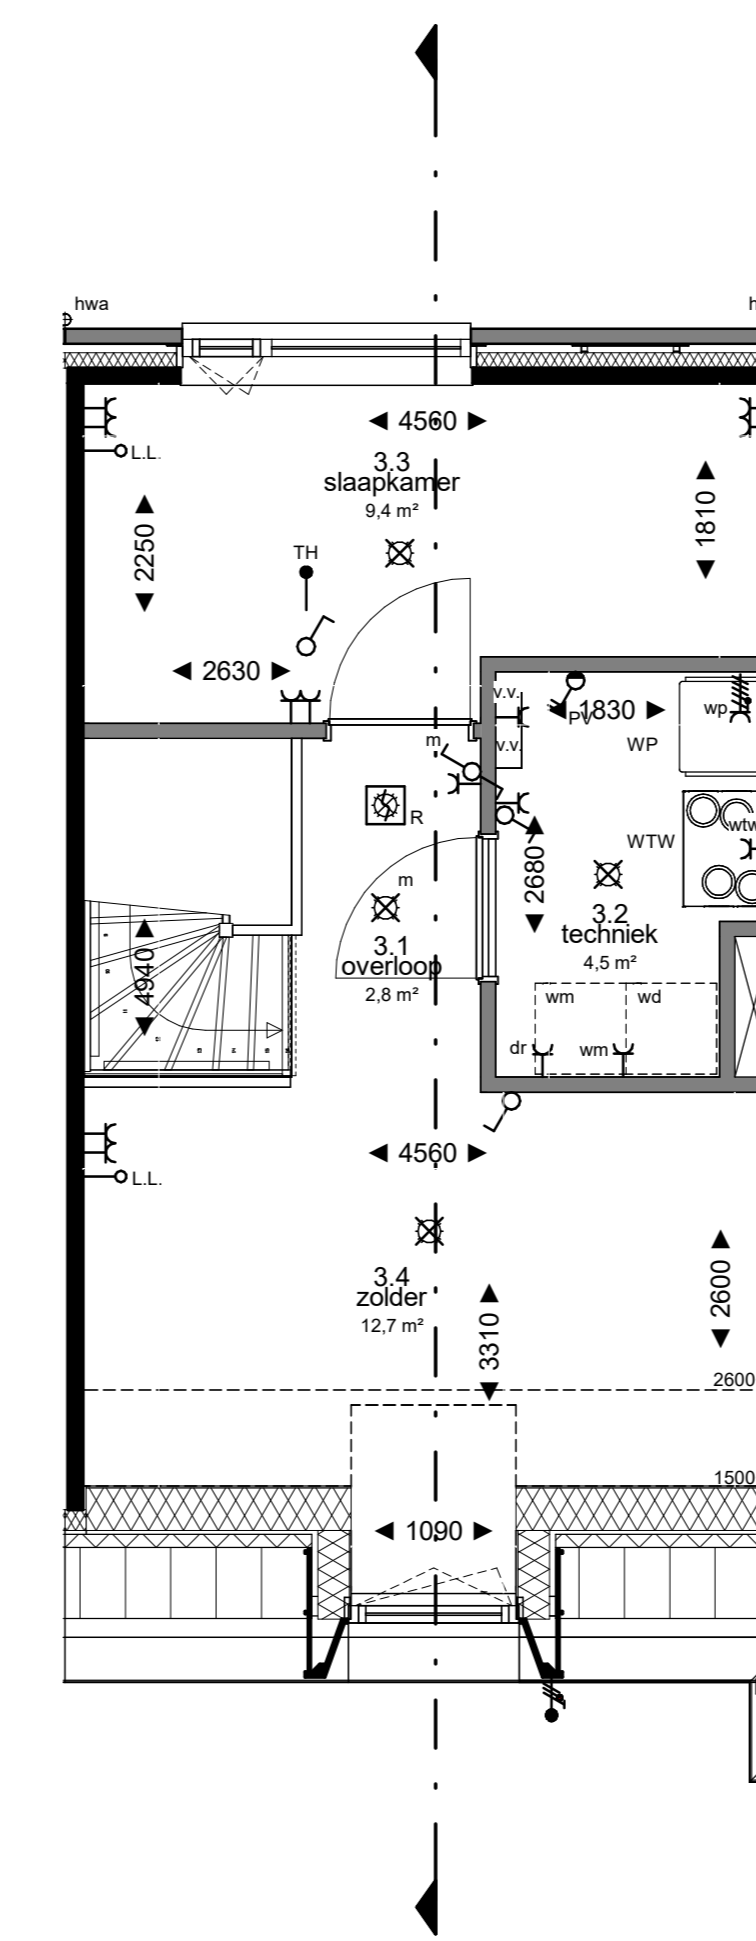

3e verdieping
1 : 50

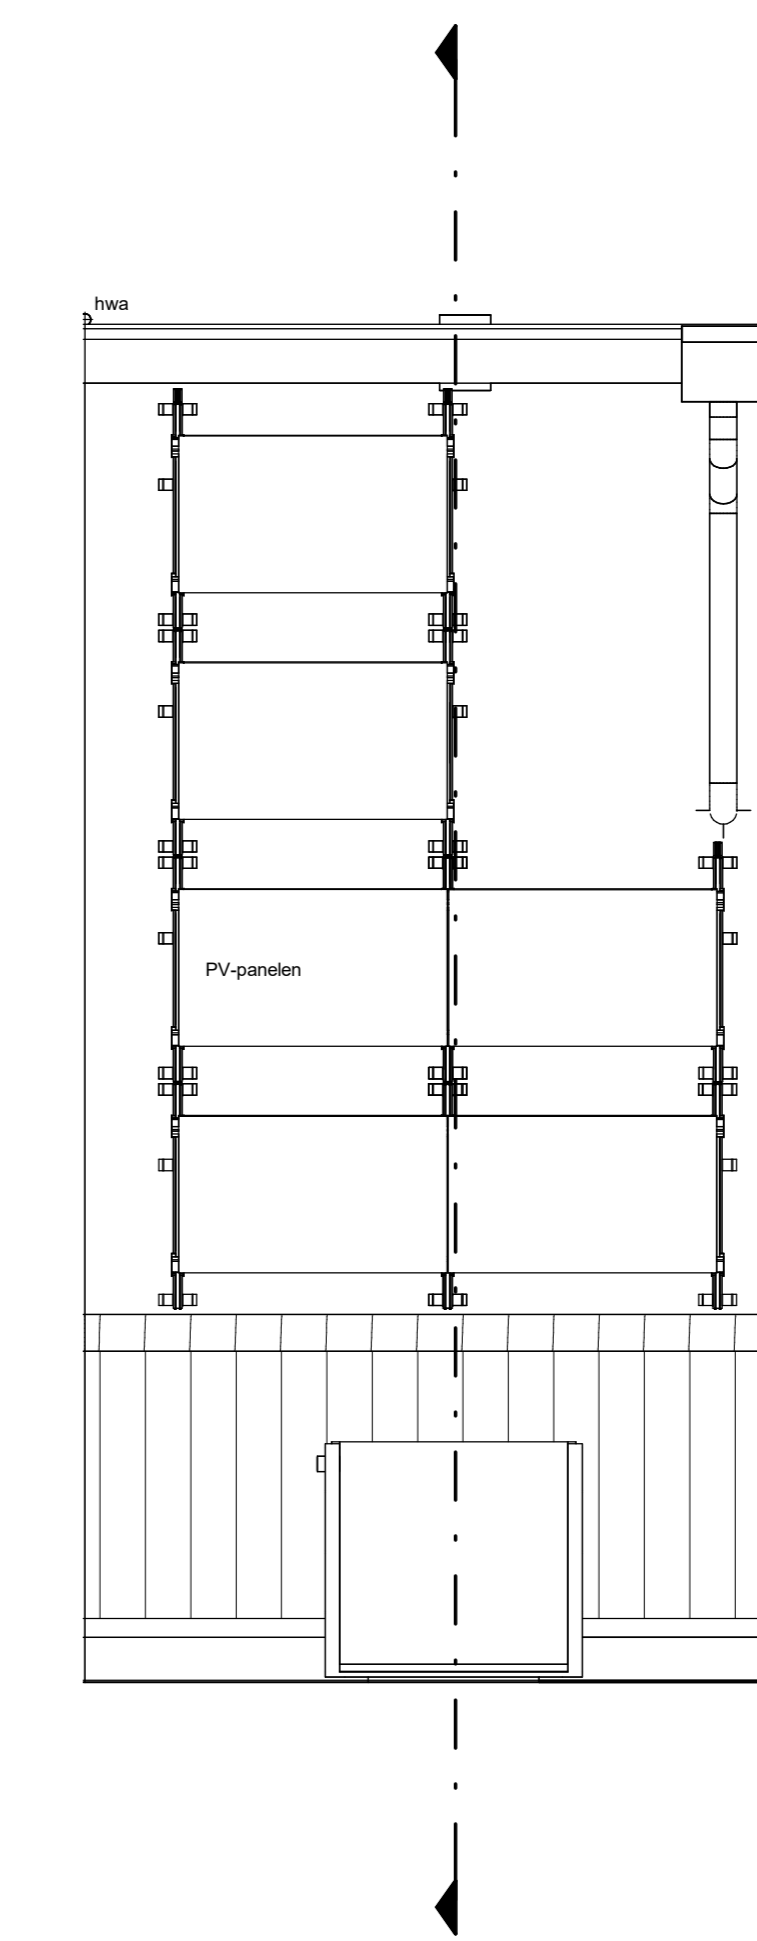

dak
1 : 50

Kleuren en materialen zijn indicatief, materiaal en afwerking of technische omschrijving en technische uitwerking E&W installatie zijn indicatief weergegeven, zie levers de technische omschrijving

project:

**NIEUW
KRALINGEN**

betreft:

BNR 125

roep:

KAO

datum:

13-09-2022

schaal:

1:50

formaat:

A0

projectnummer:

12718

tekeningnummer:

B9.B1.125

