




begane grond
1 : 50

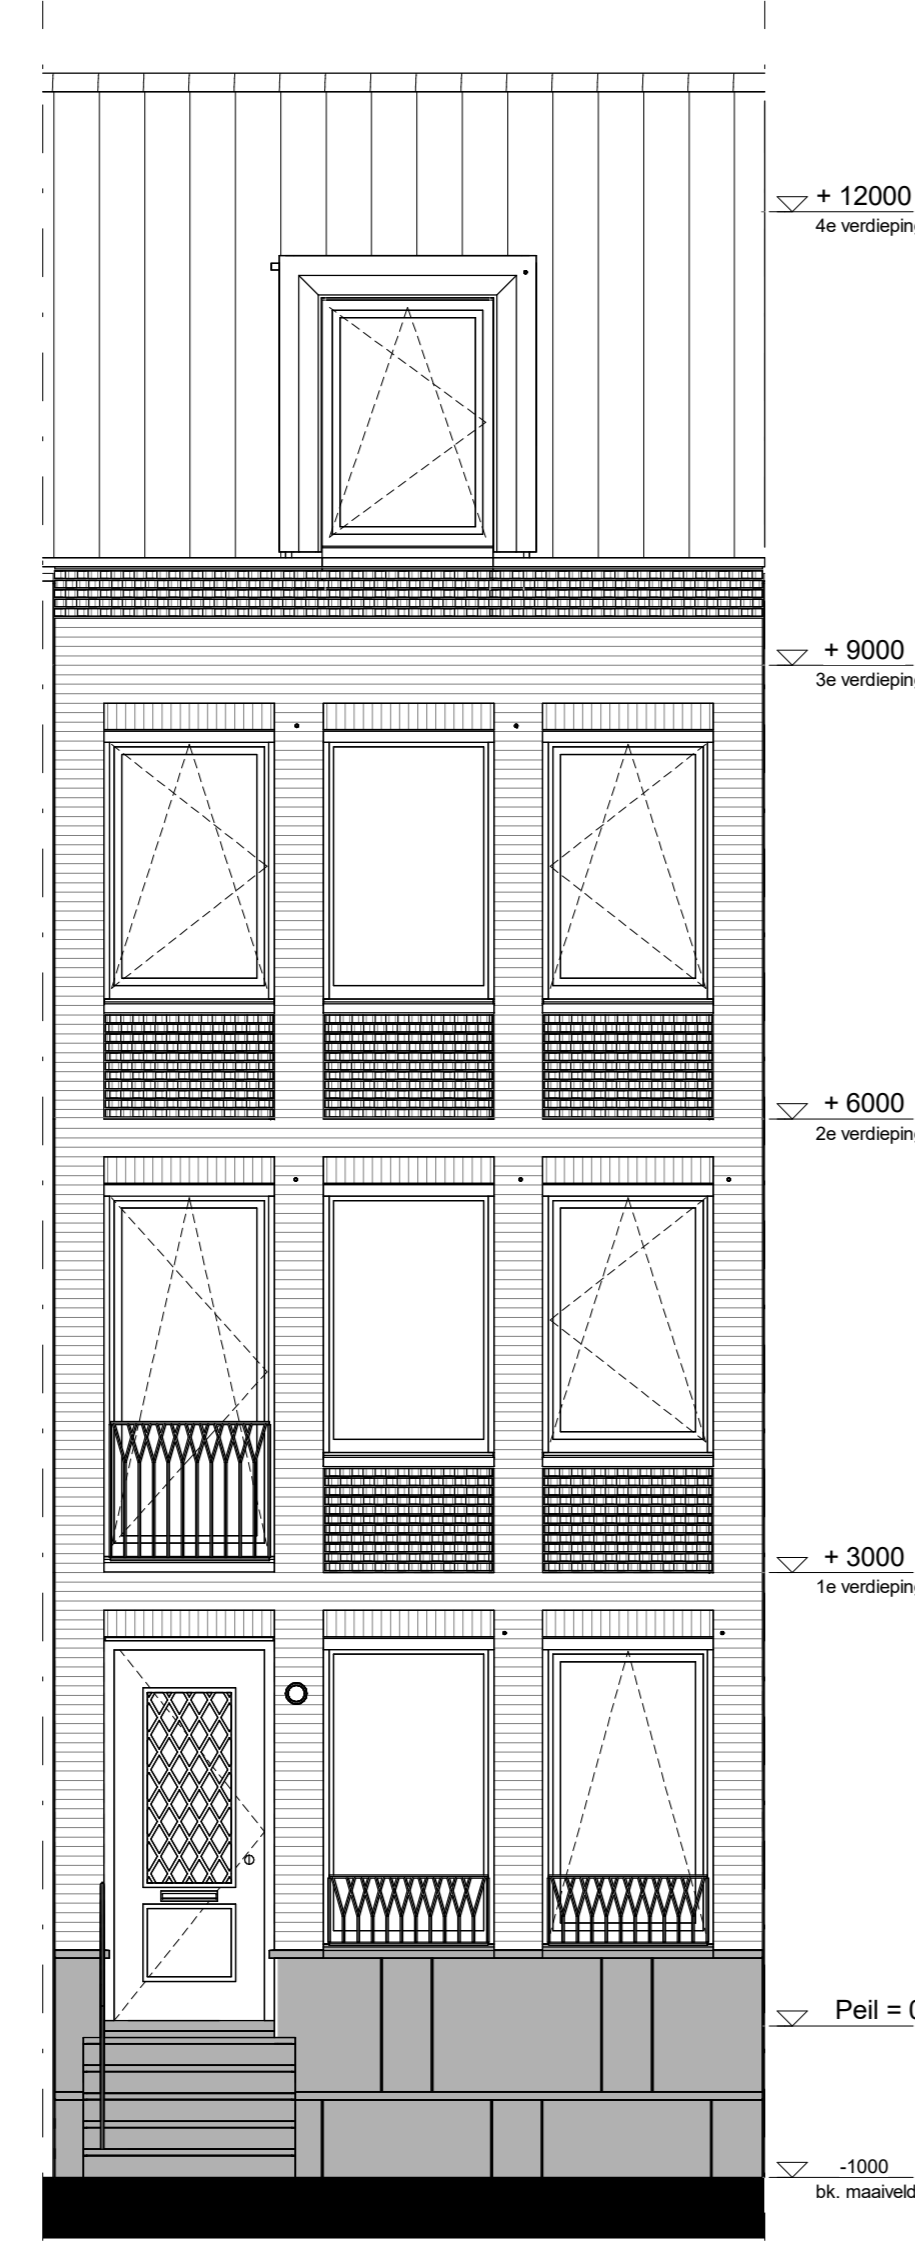


voorgevel
1 : 50

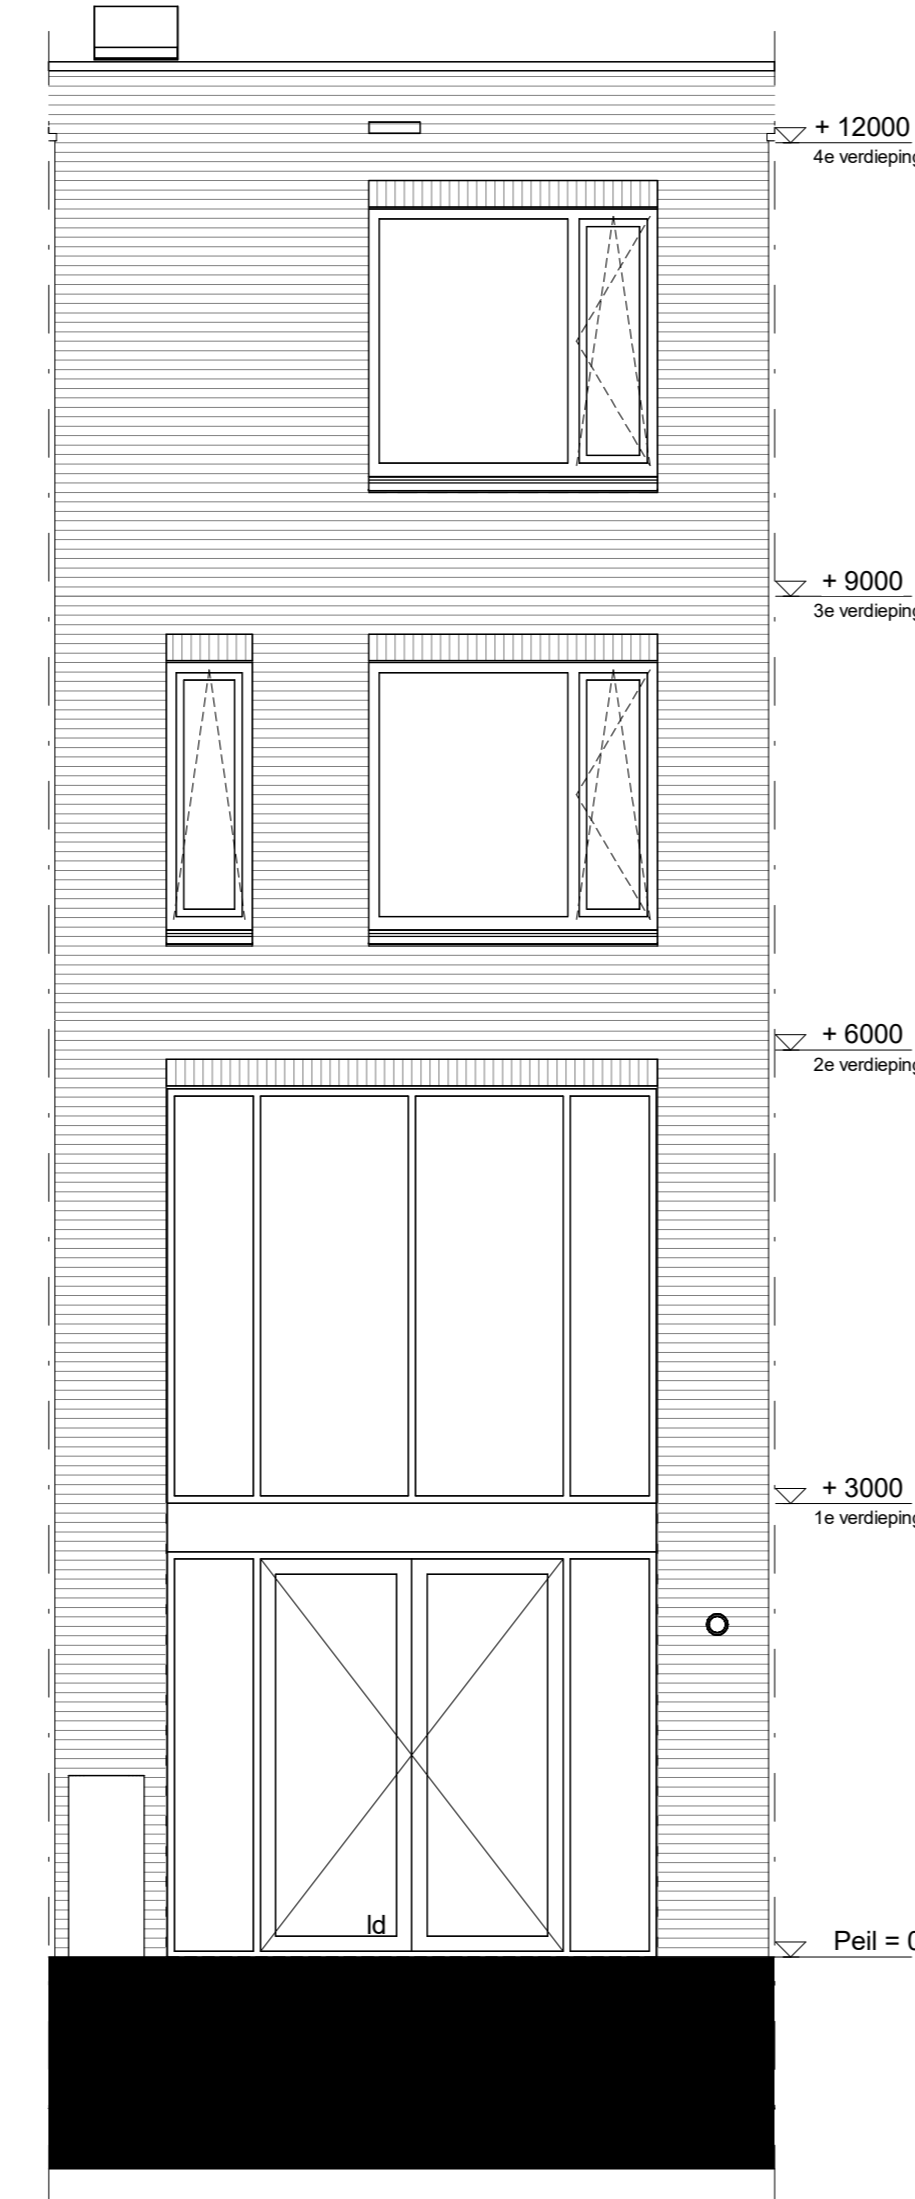


achtergevel
1 : 50

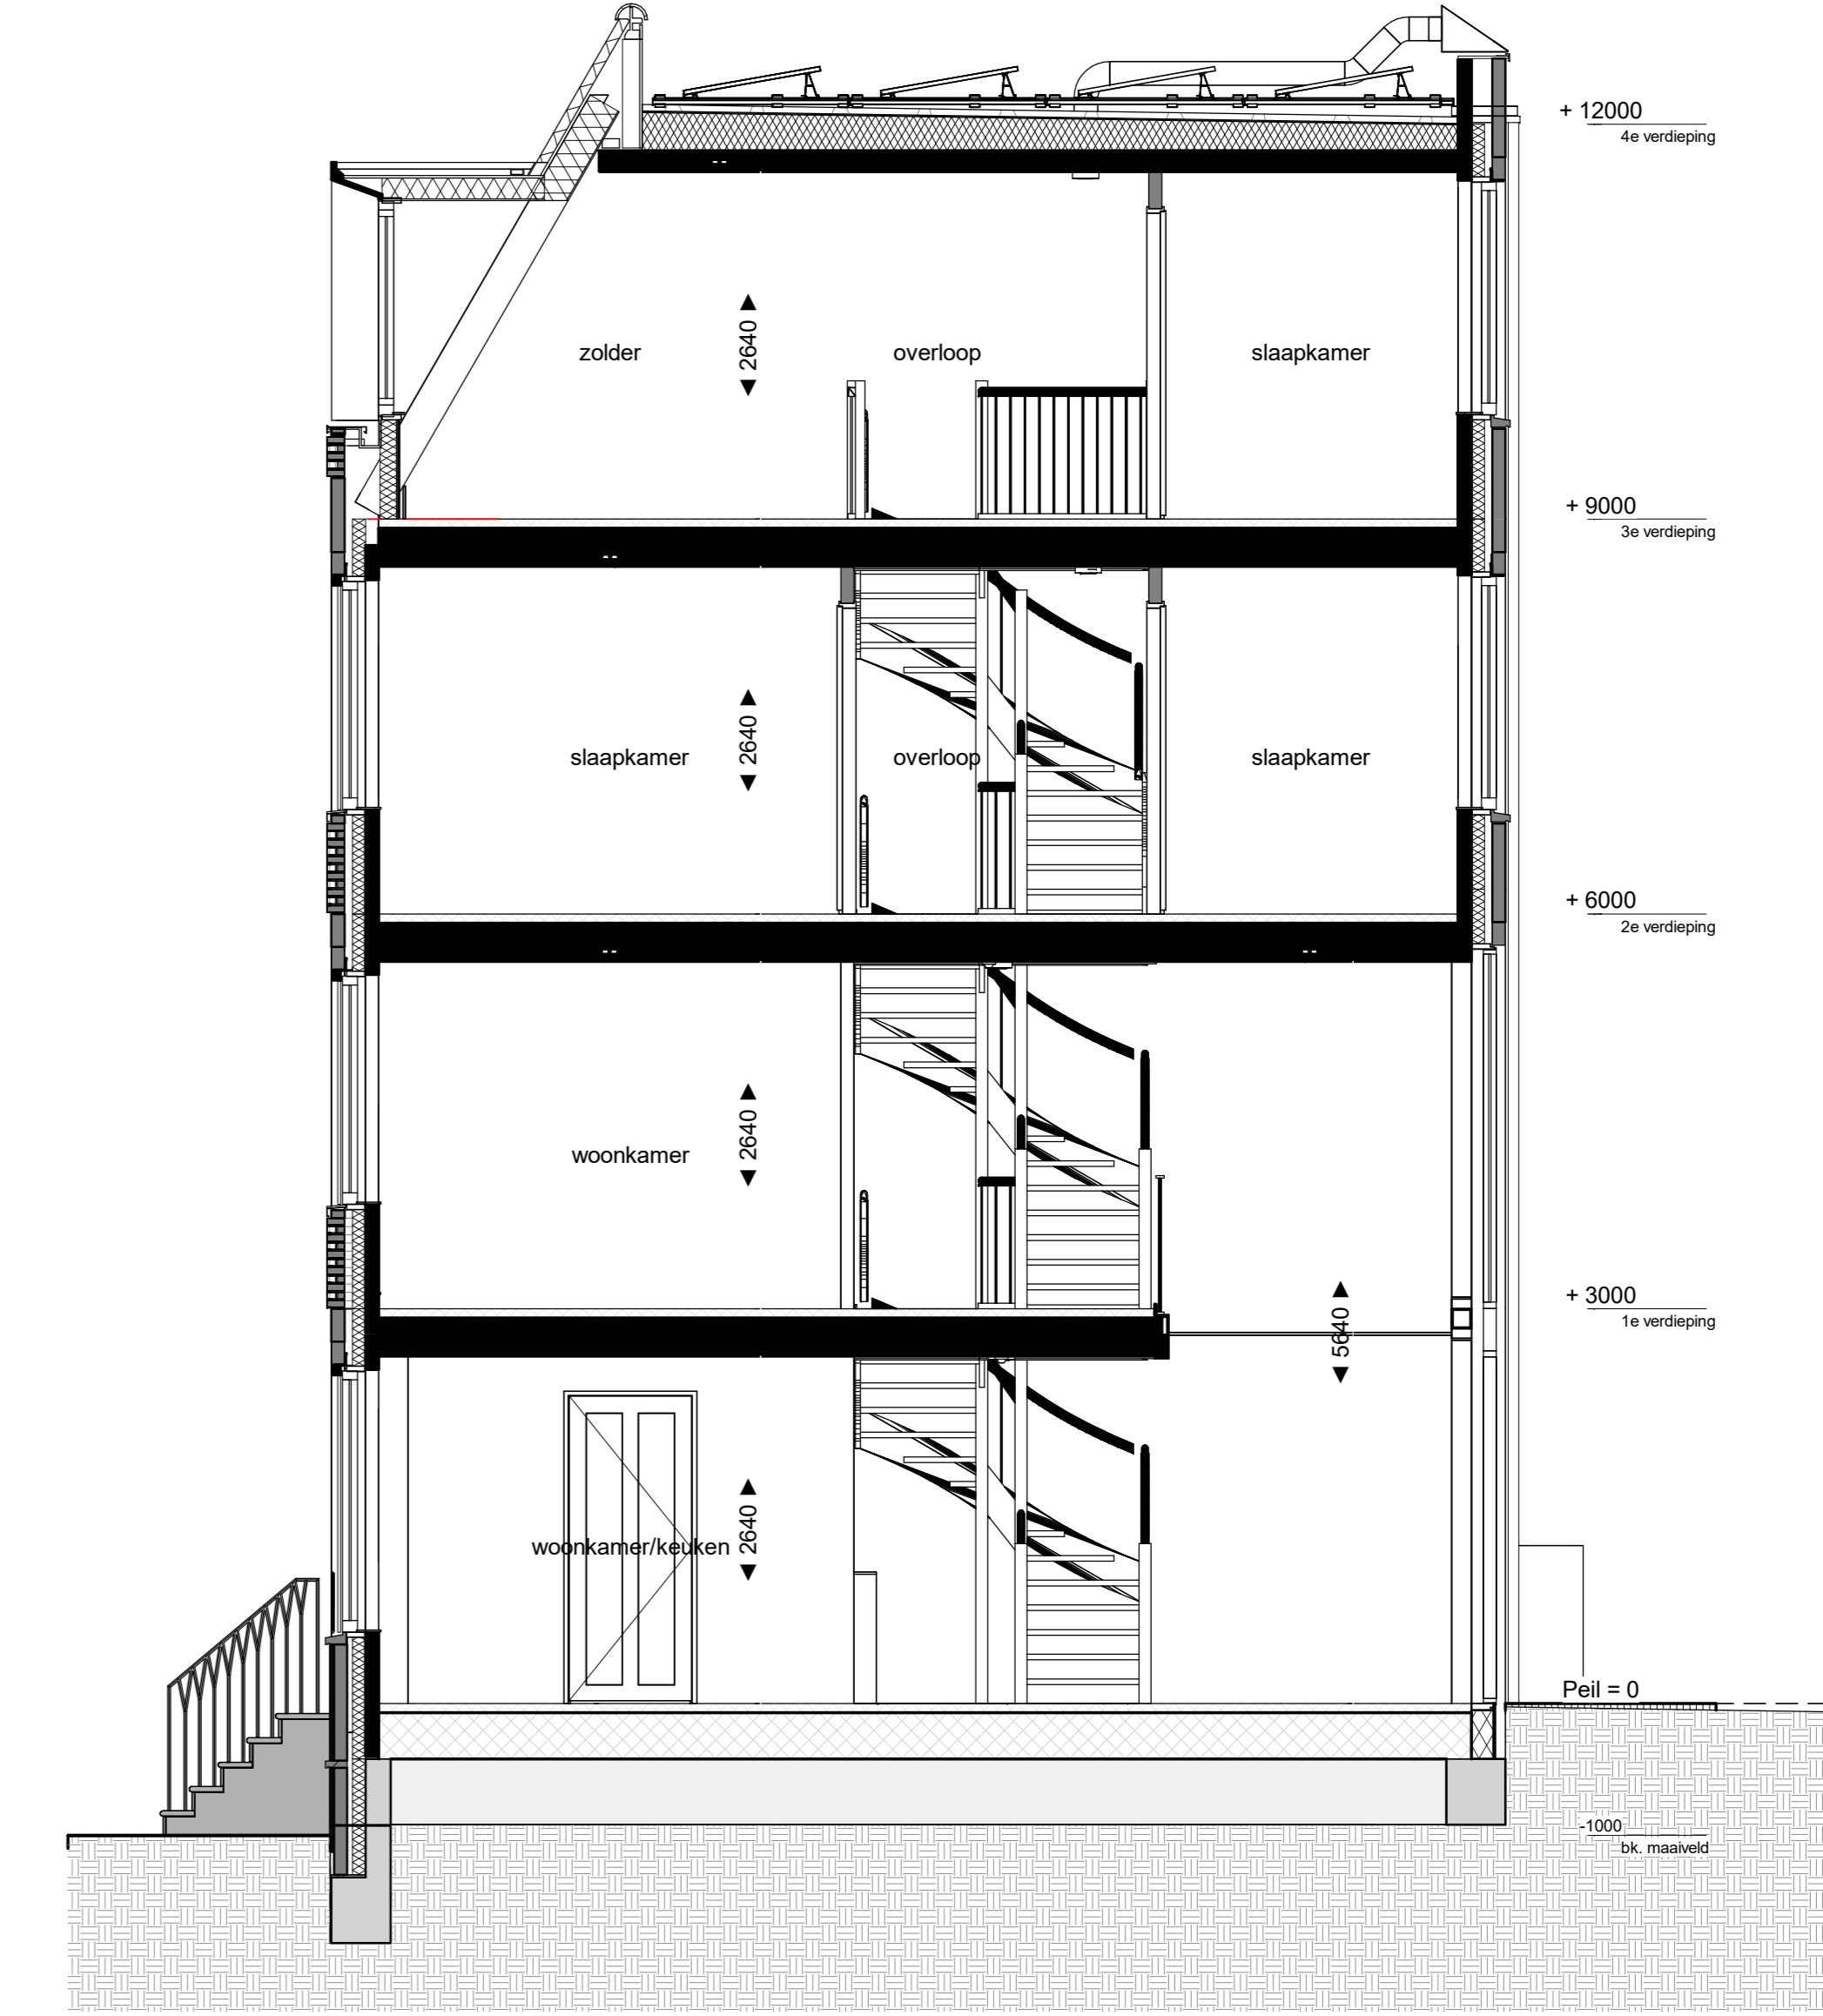


doorsnede A
1 : 50

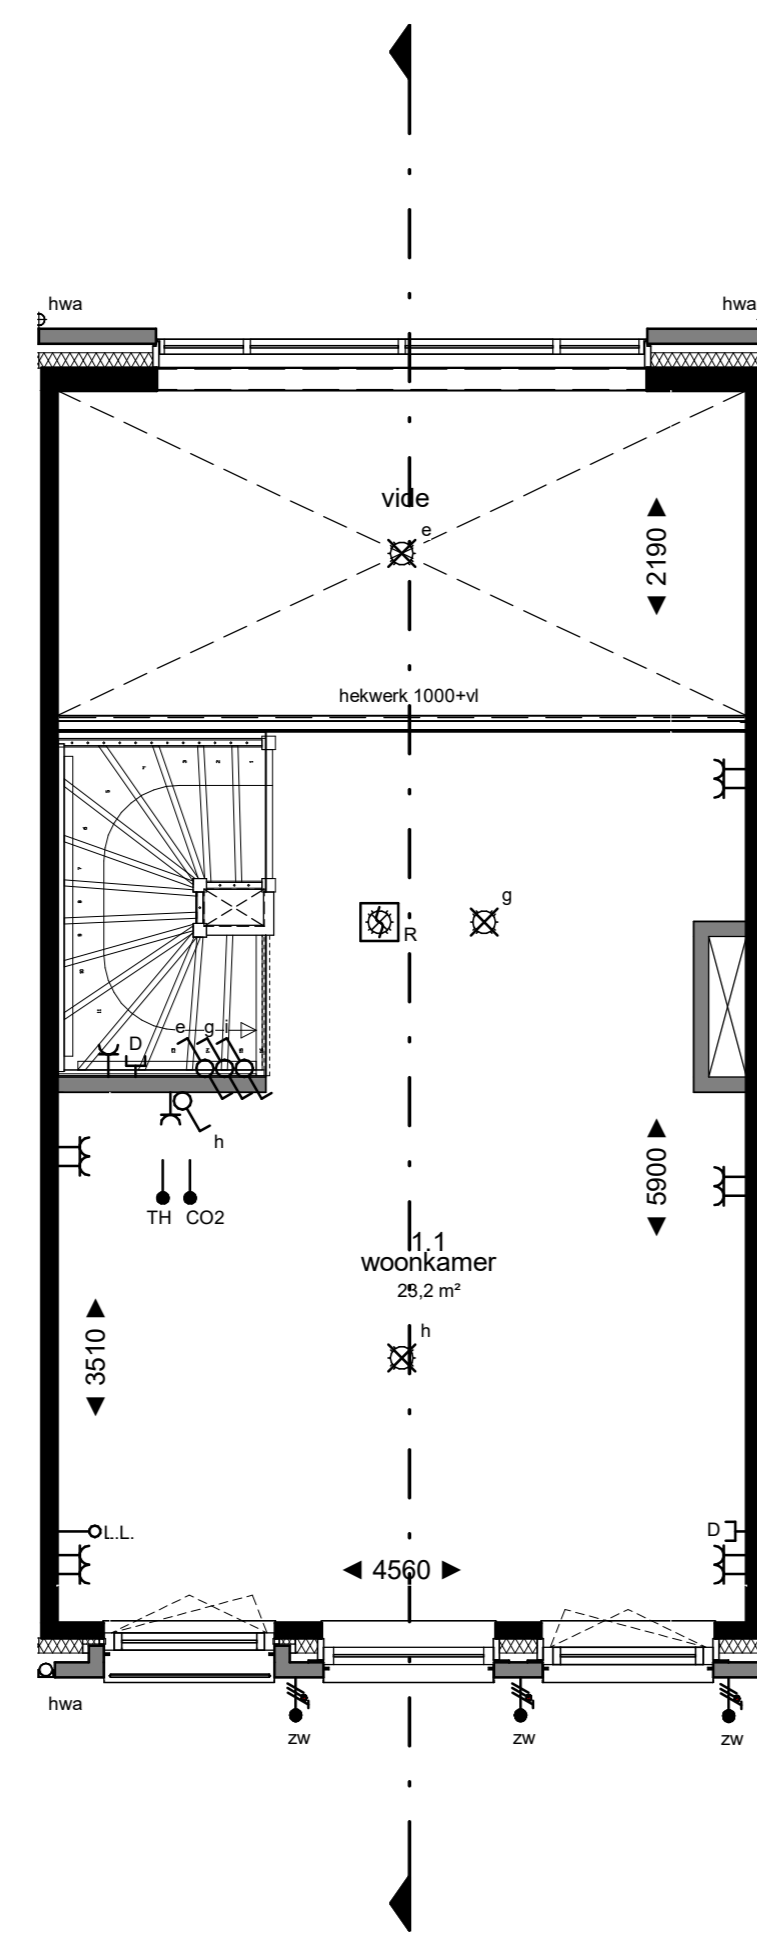


1e verdieping
1 : 50

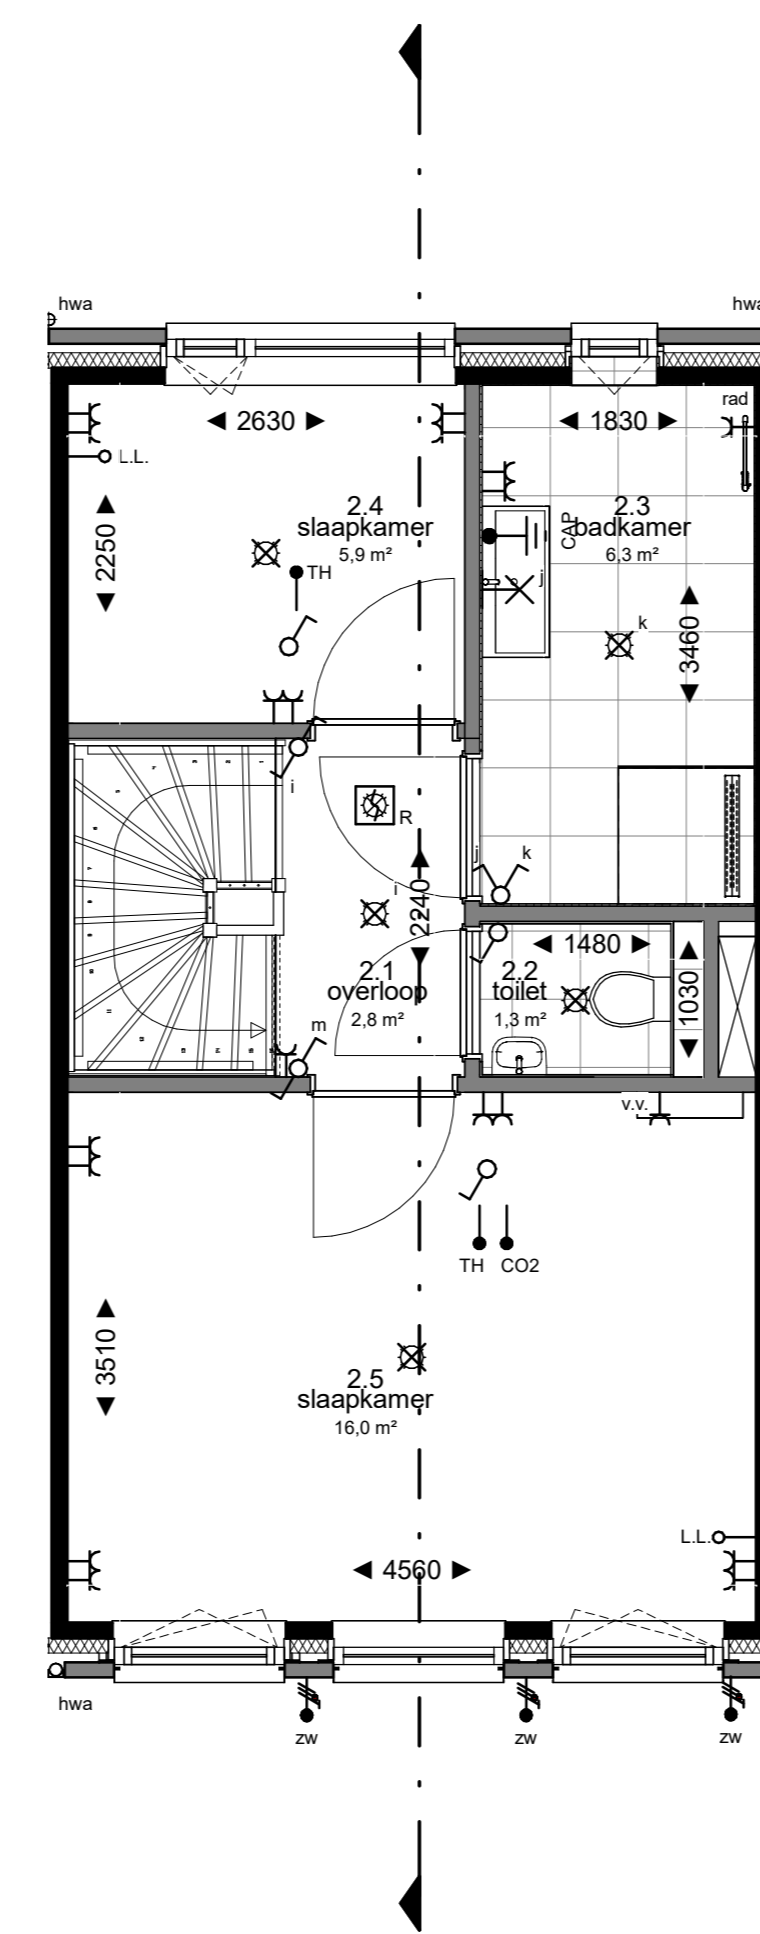

2e verdieping
1 : 50

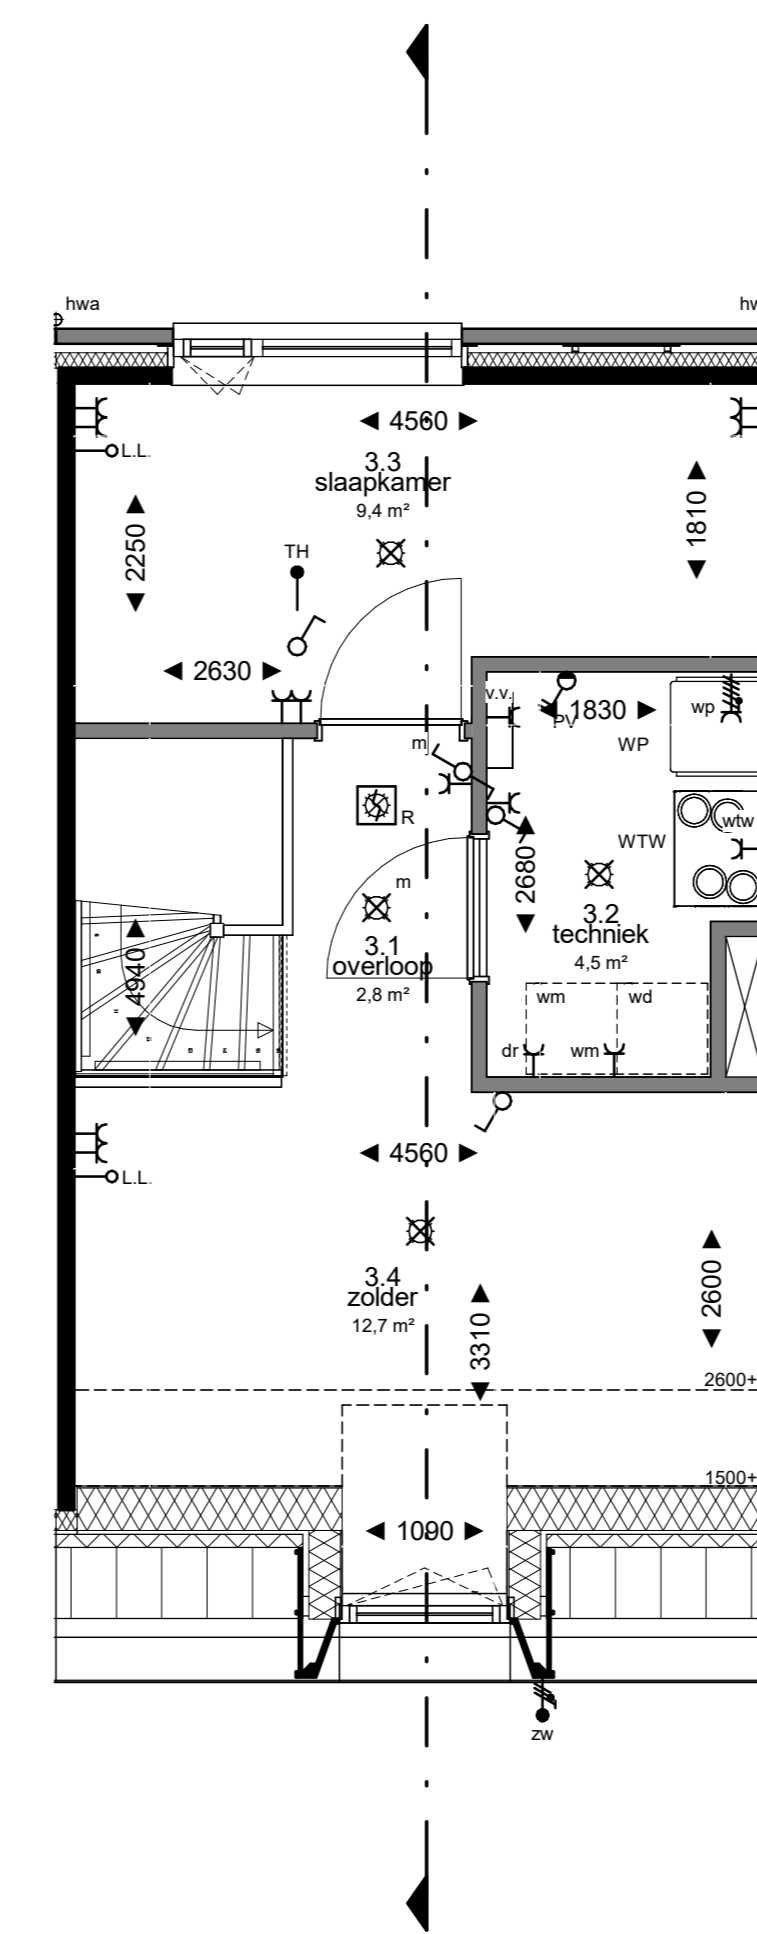

3e verdieping
1 : 50

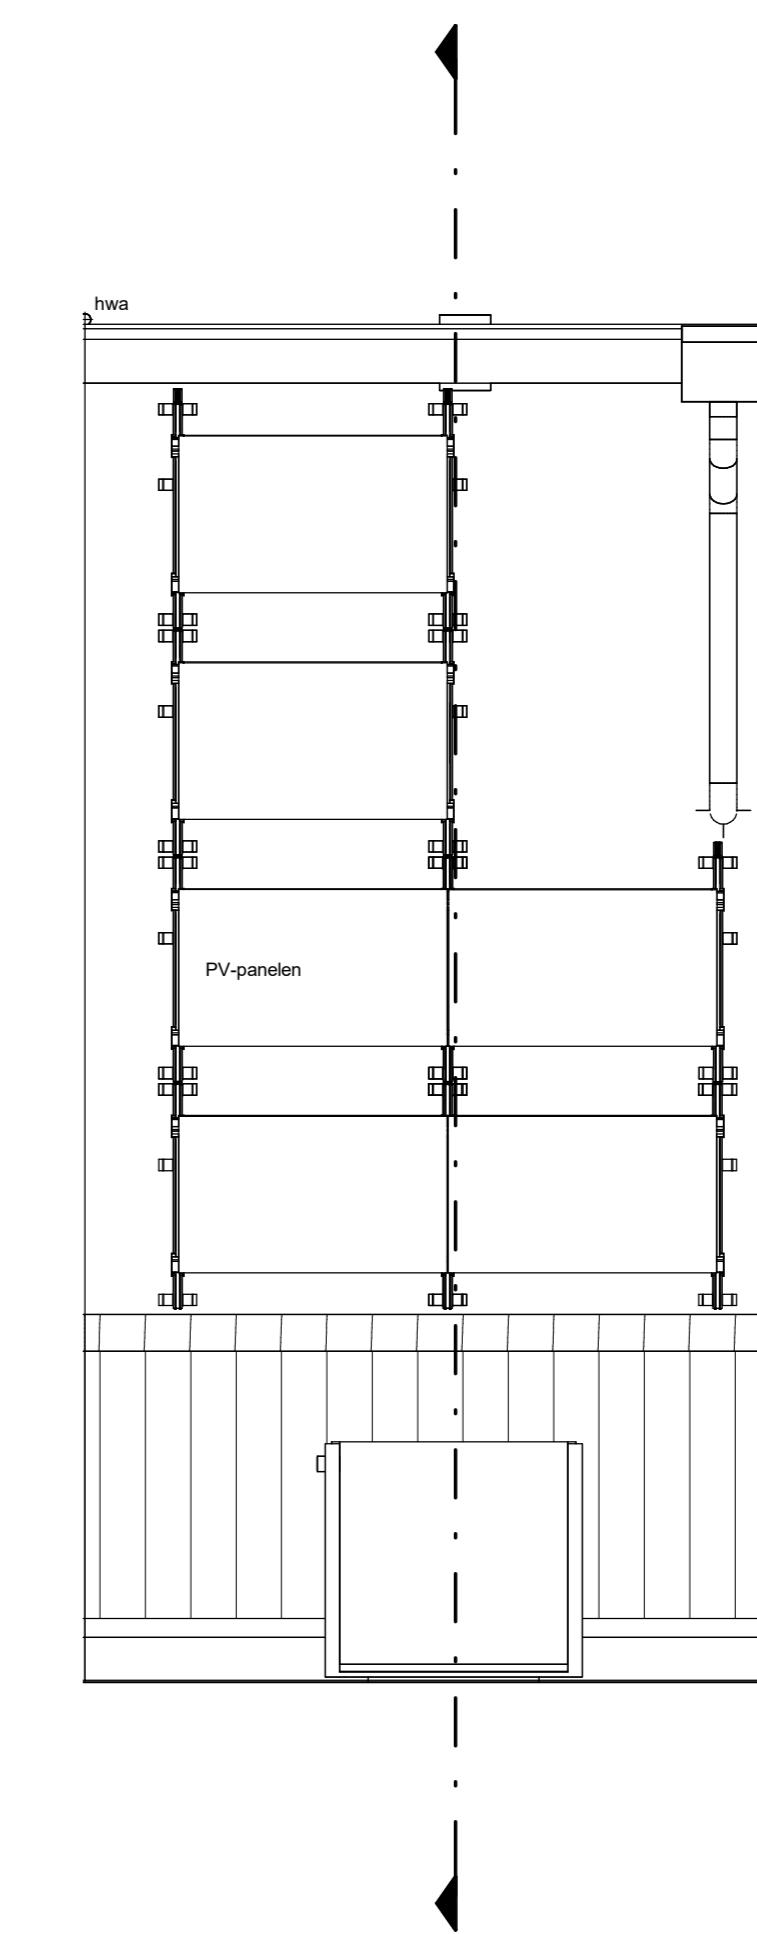

dak
1 : 50

Kleuren en materialen zijn indicatief, materiaal en afwerking of technische omschrijving en technische uitwerking E&W installatie zijn indicatief weergegeven, zie levers de technische omschrijving

project: **NIEUW KRALINGEN**

betreft: BNR 126

datum: 13-09-2022

schaal: 1:50

formaat: A0

projectnummer: 12718

tekeningsnummer: B9.B1.126

H.J.A. Hordijk
Bnr 64
Bnr 65
Bnr 66
Bnr 67
Bnr 68
Bnr 69
Bnr 70
Bnr 71
Bnr 72
Bnr 73
Bnr 74
Bnr 75
Bnr 76
Bnr 77
Bnr 78
Bnr 79
Bnr 80
Bnr 81
Bnr 82
Bnr 83
Bnr 84
Bnr 85
Bnr 86
Bnr 87
Bnr 88
Bnr 89
Bnr 90
Bnr 91
Bnr 92
Bnr 93
Bnr 94
Bnr 95
Bnr 96
Bnr 97
Bnr 98
Bnr 99
Bnr 100

Drs. P. Kelders
Rita Reysingel

N
W
O
Z