




begane grond
1 : 50

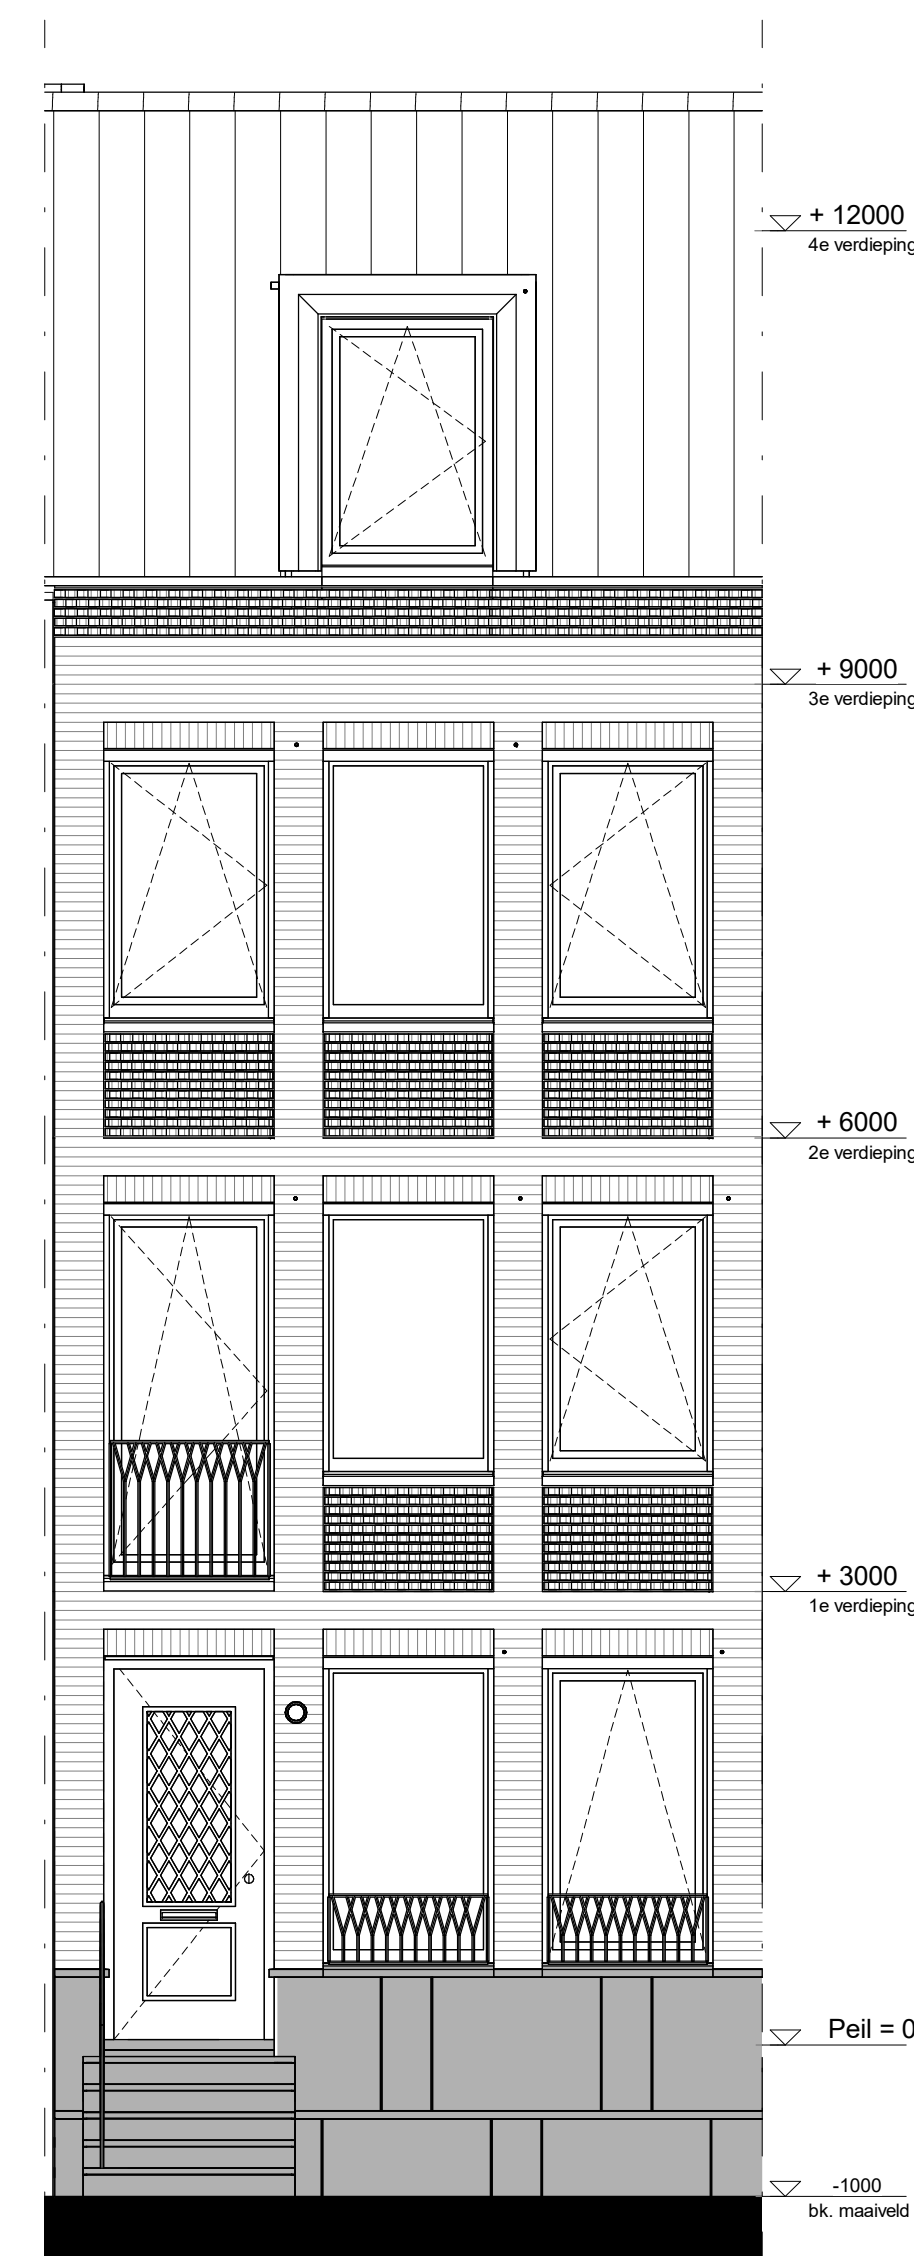


voorgevel
1 : 50

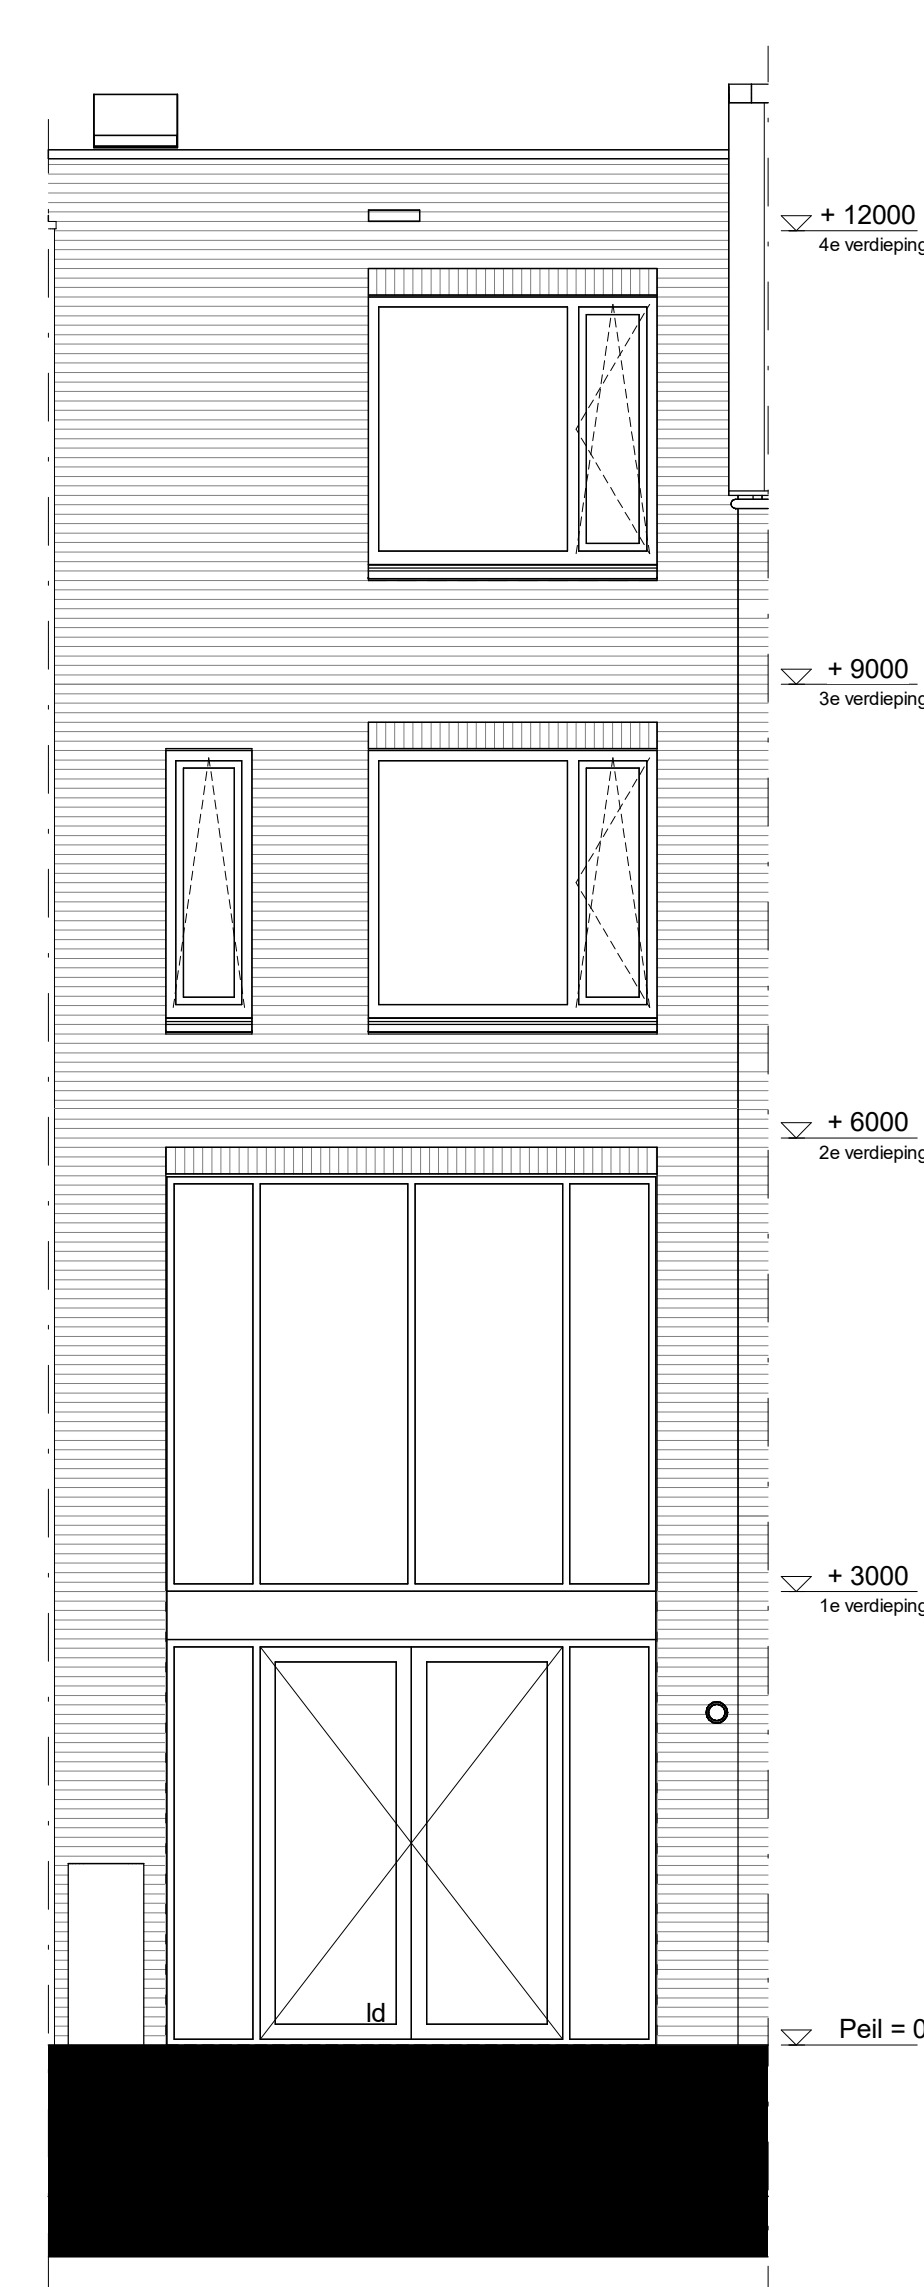


achtergevel
1 : 50

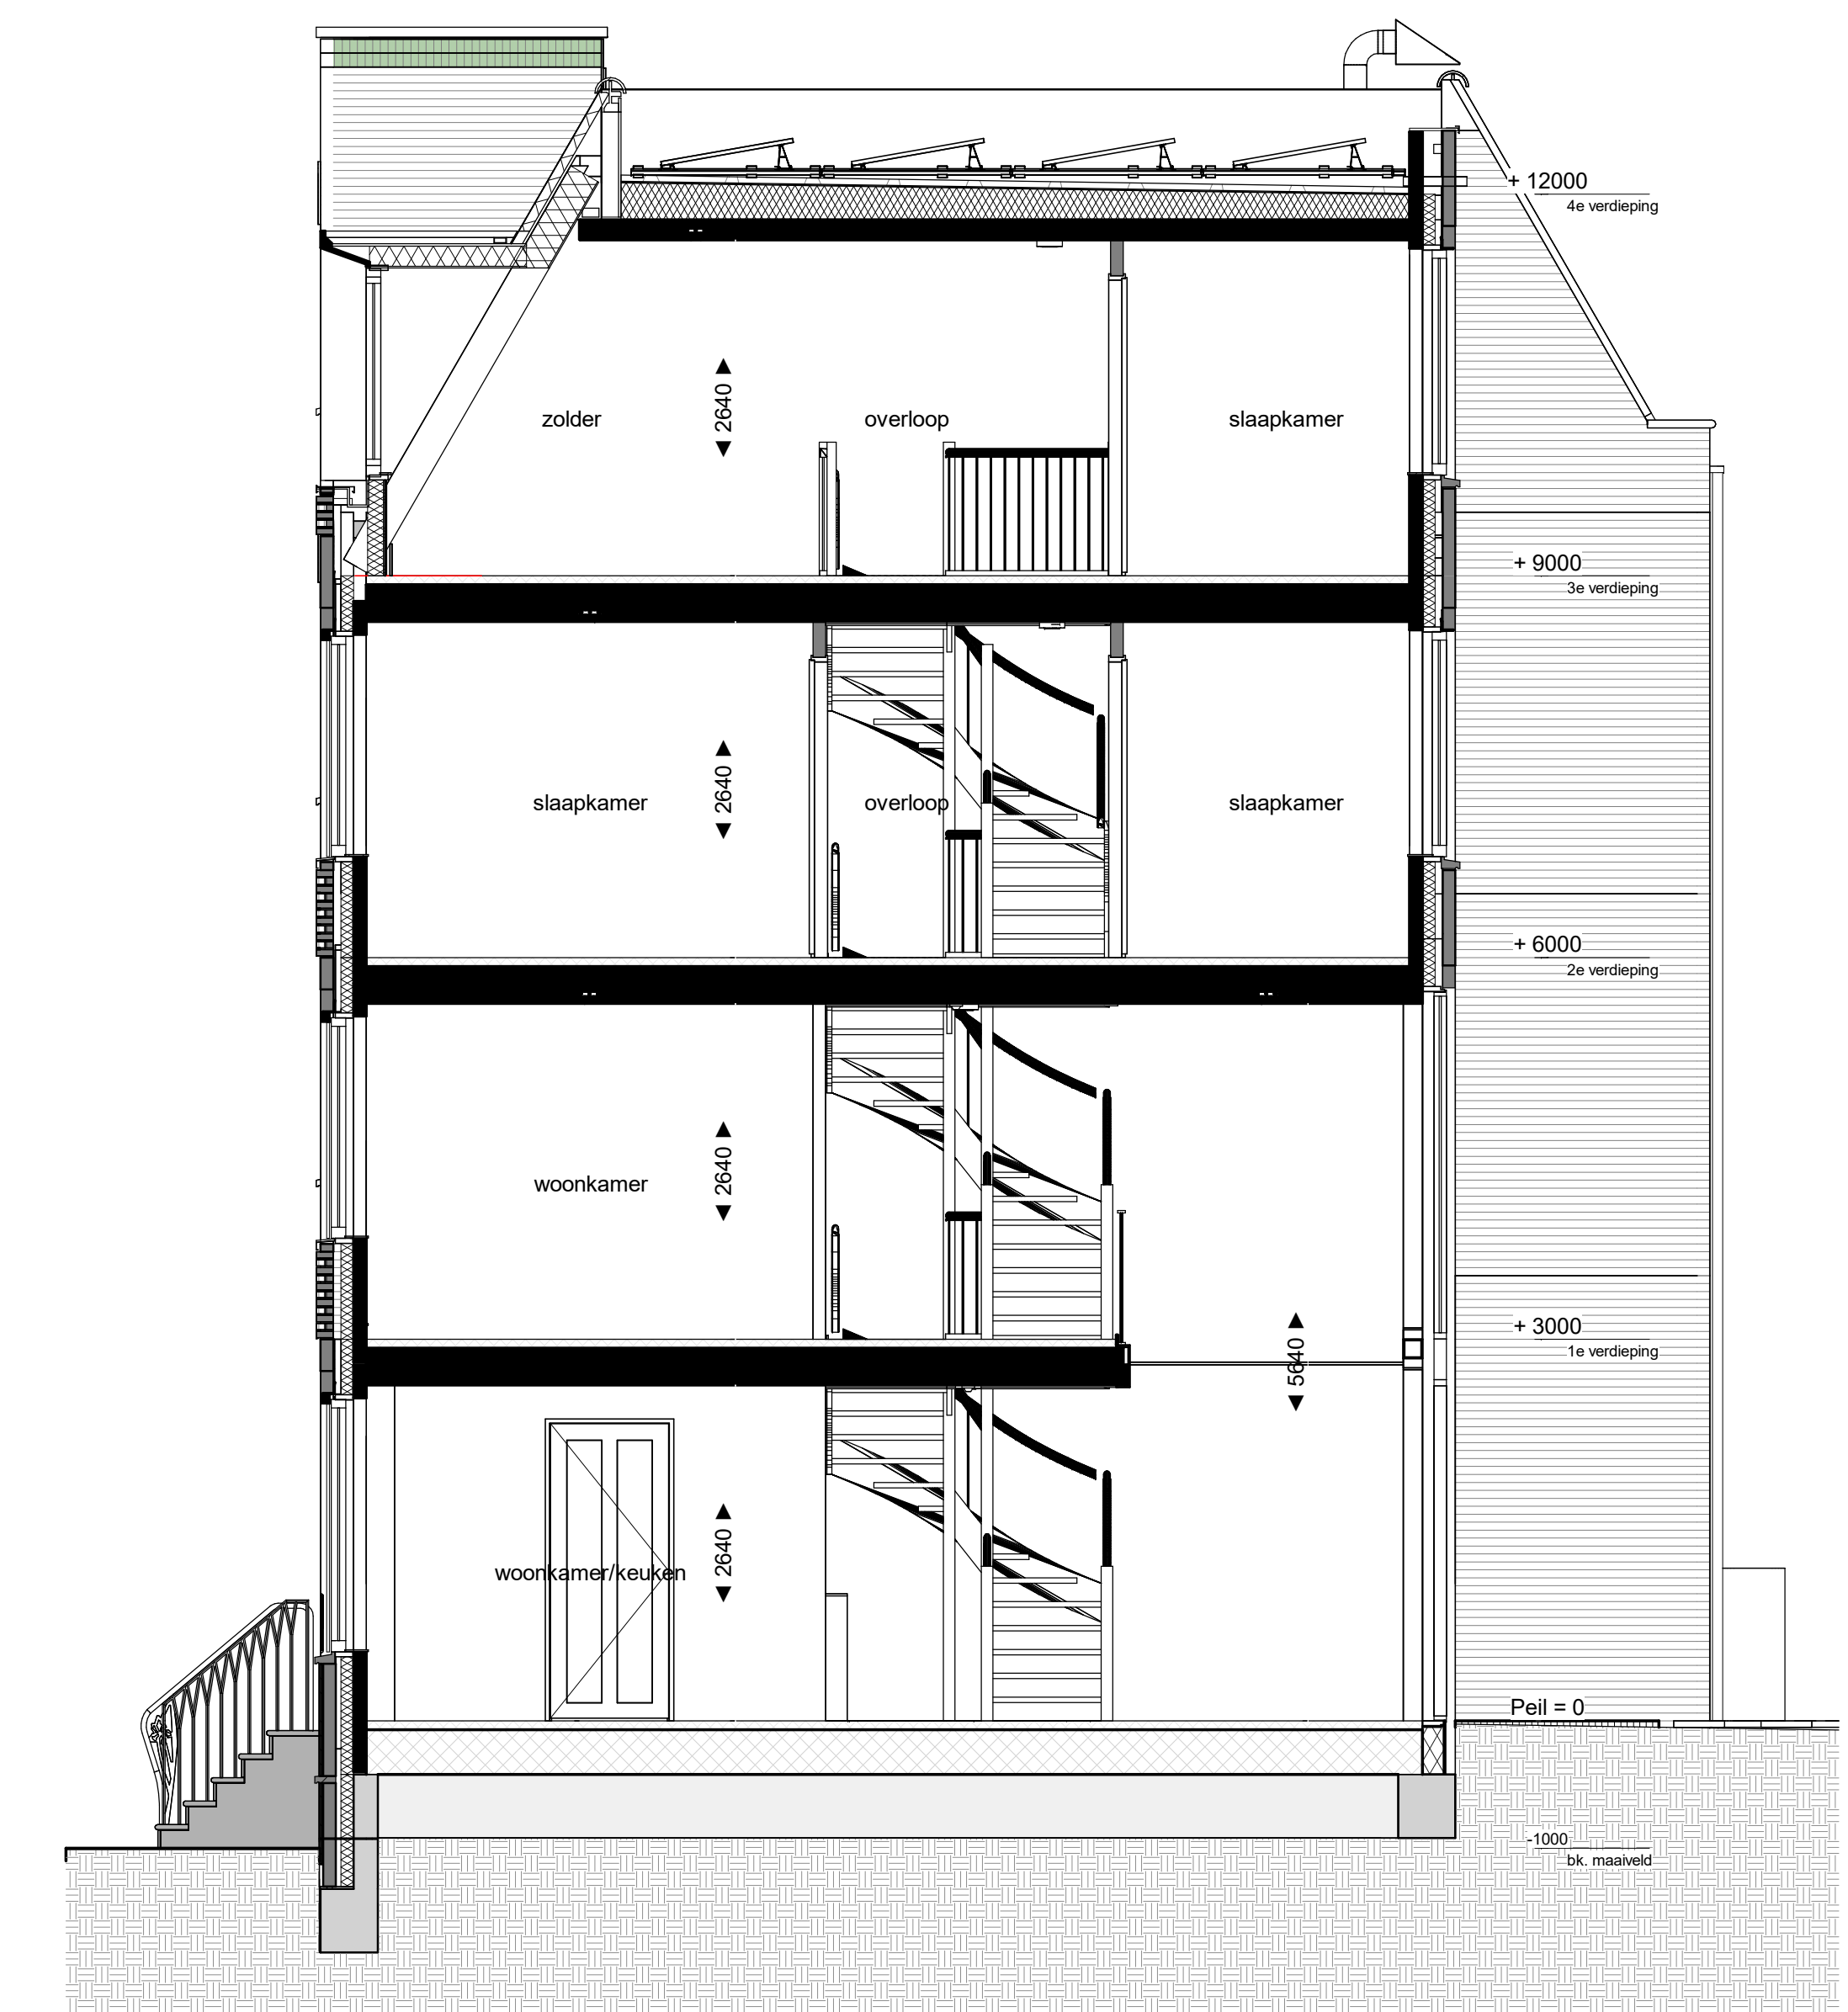


doorsnede A
1 : 50

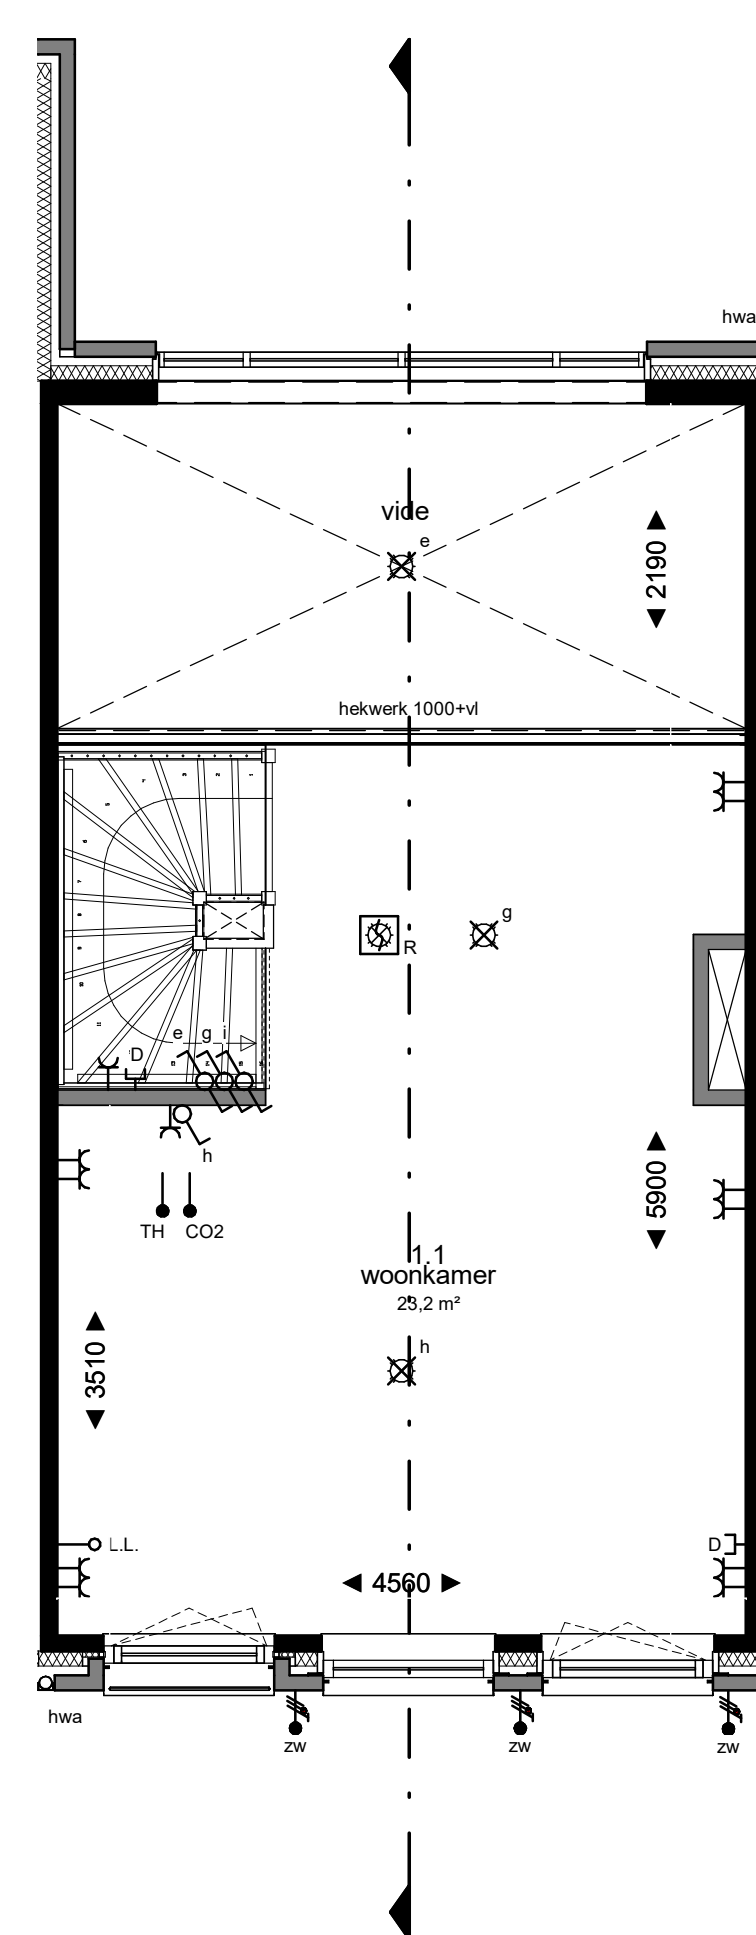


1e verdieping
1 : 50

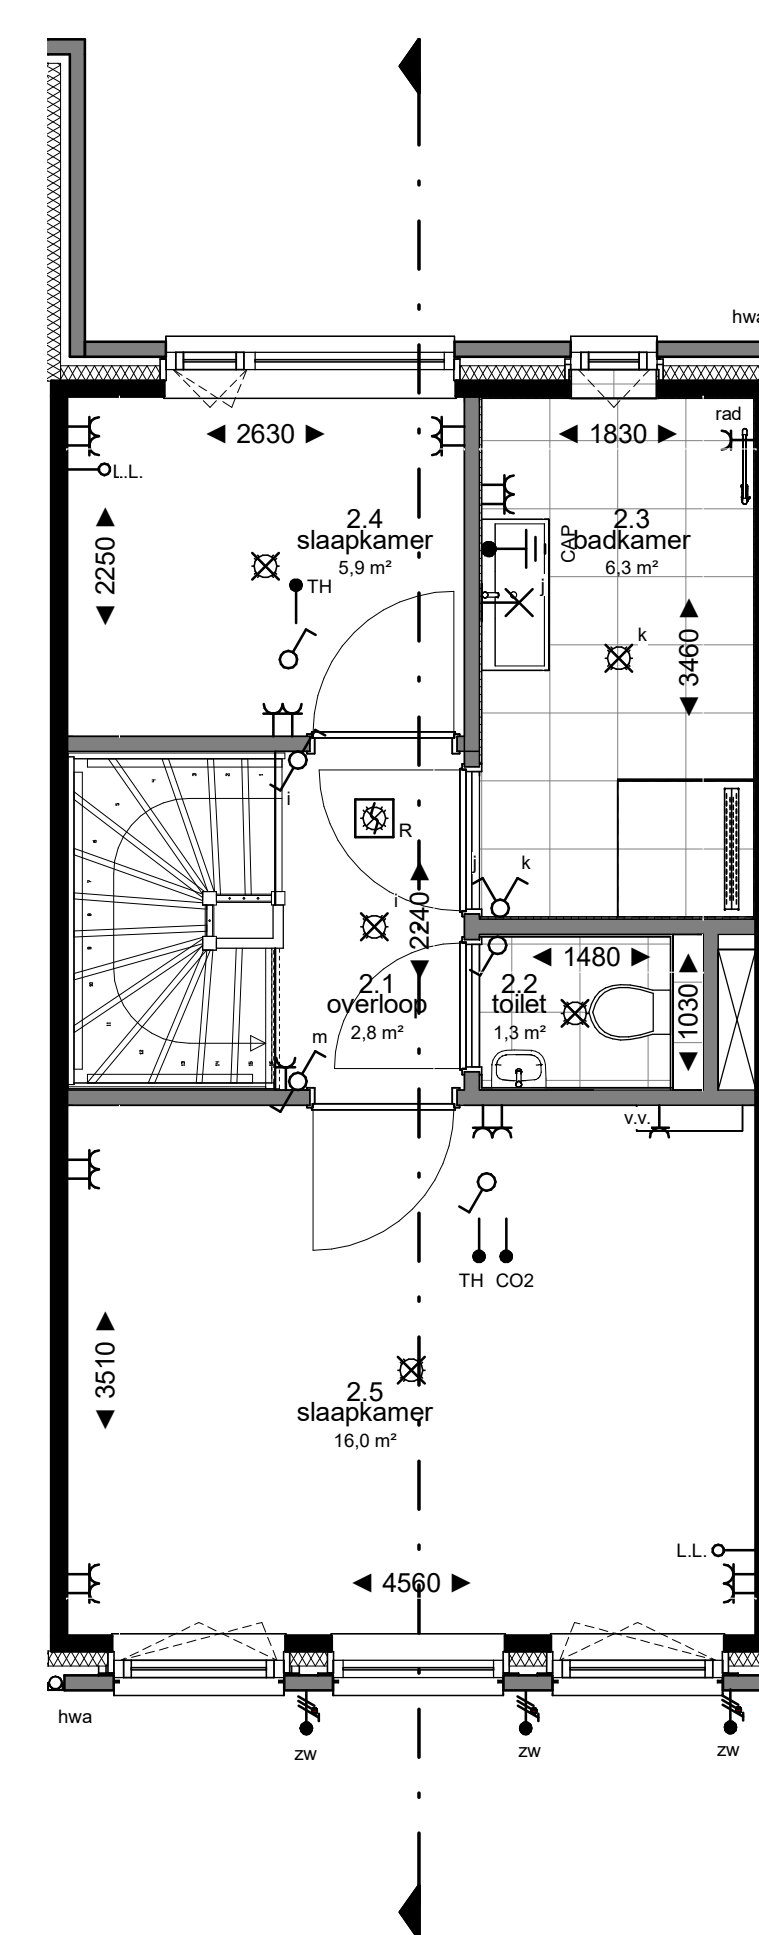

2e verdieping
1 : 50

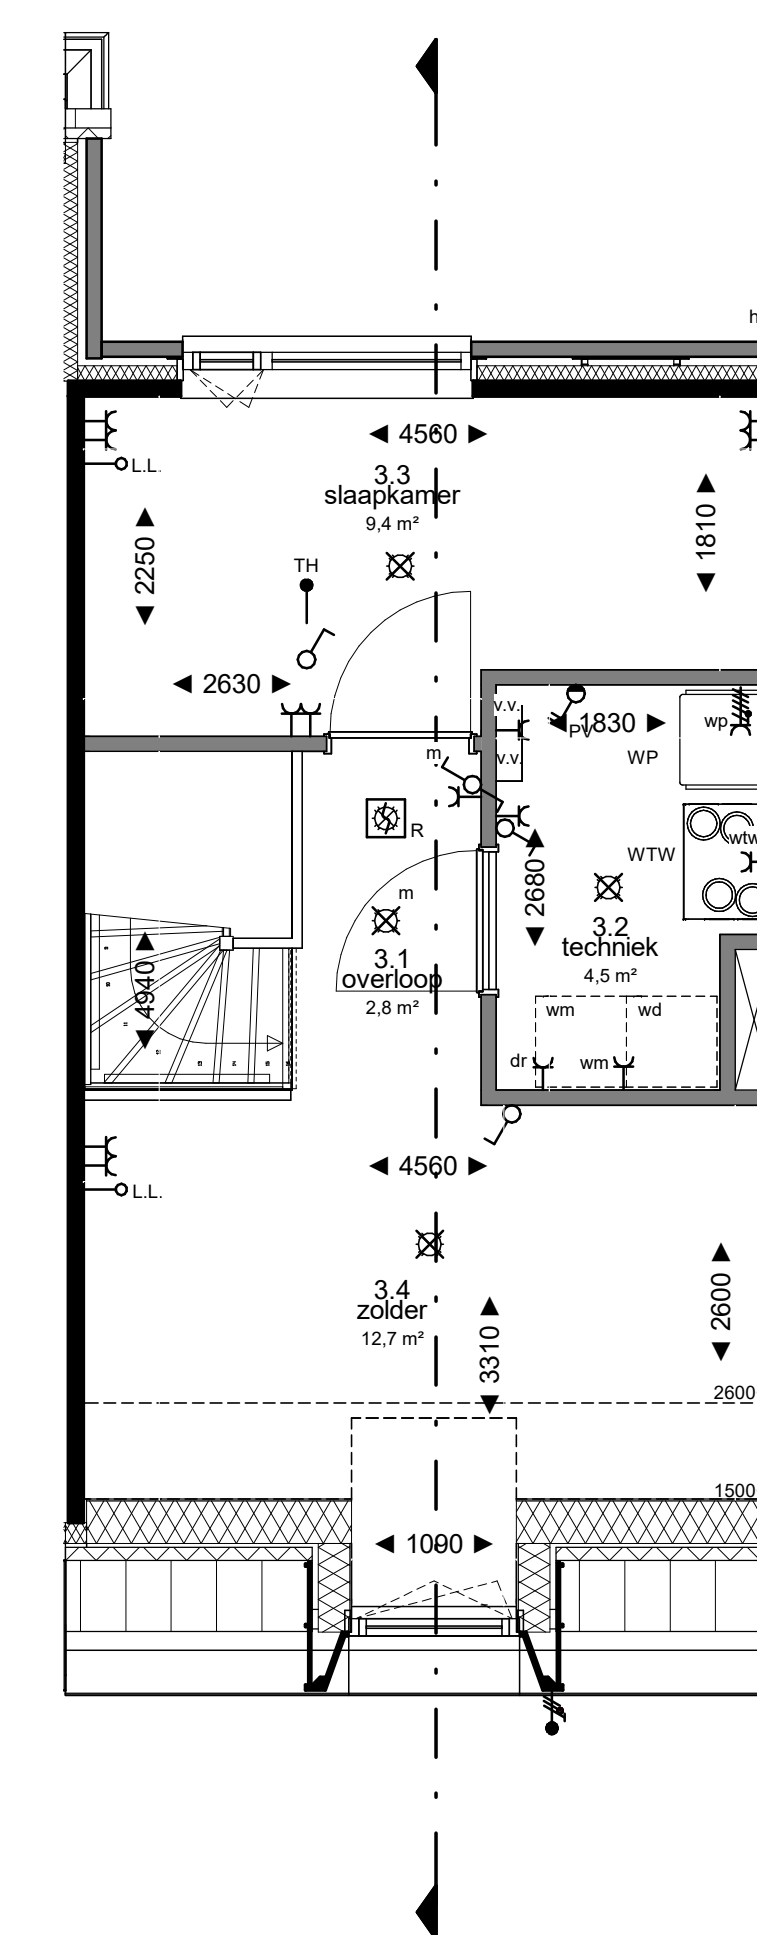

3e verdieping
1 : 50

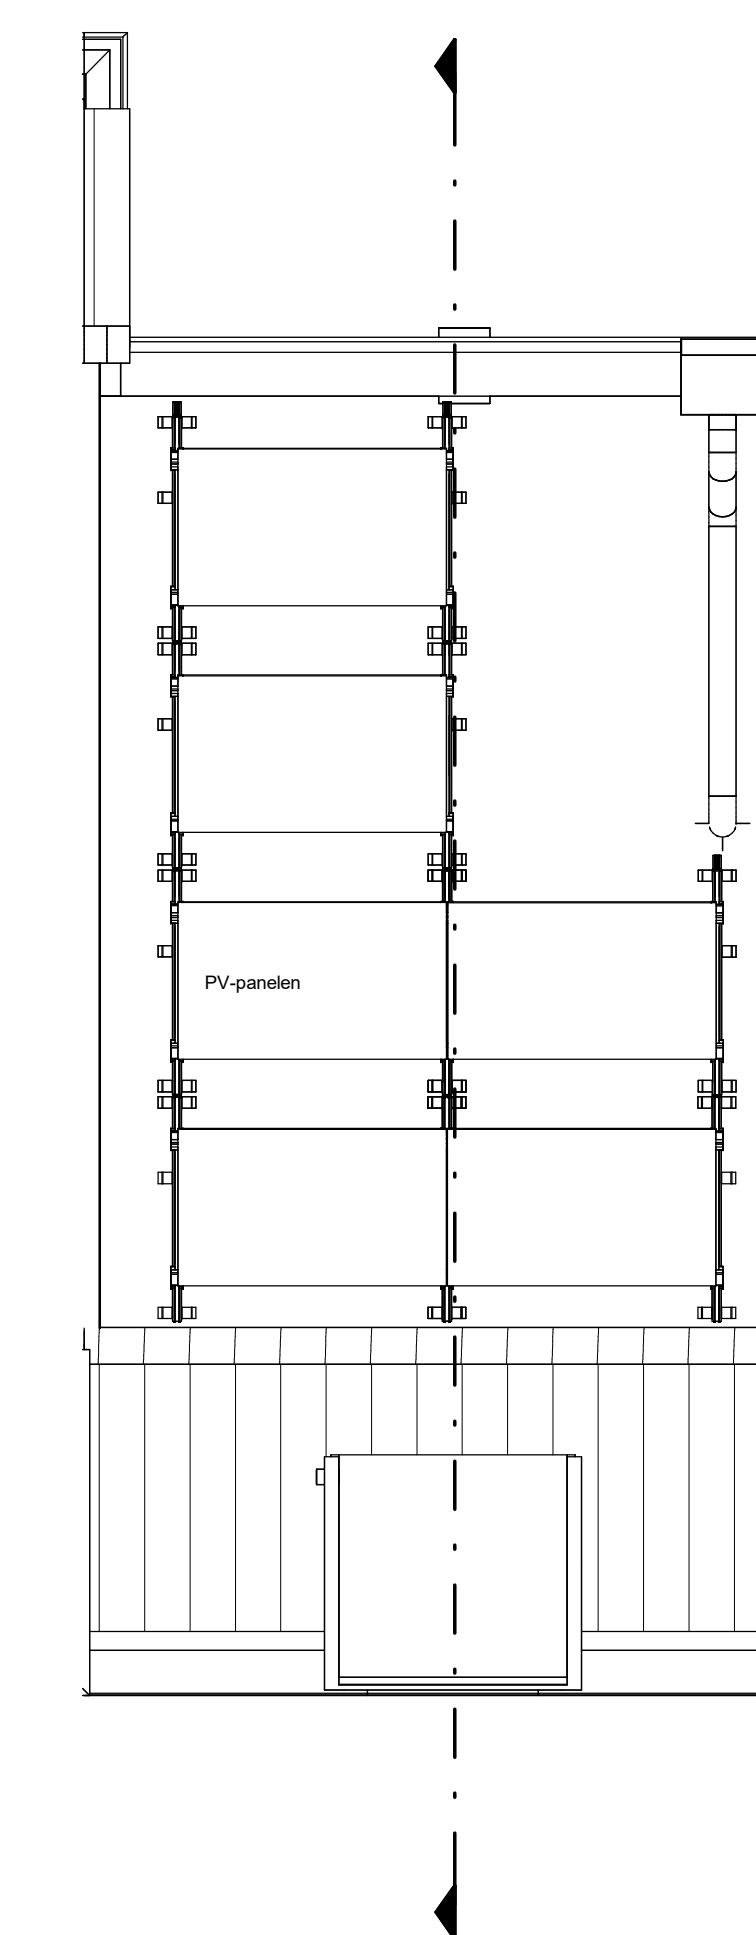

dak
1 : 50

Kleuren en materialen zijn indicatief, materiaal en afwerking of technische omschrijving en technische uitwerking E&W installatie zijn indicatief weergegeven, zie levers de technische omschrijving

project:

NIEUW
KRALINGEN

betreft: KAO
datum: 13-09-2022
schaal: 1:50
formaat: A0
projectnummer: 12718
tekeningnummer: B9.B1.127

BNR **127**

