



begane grond
1 : 50

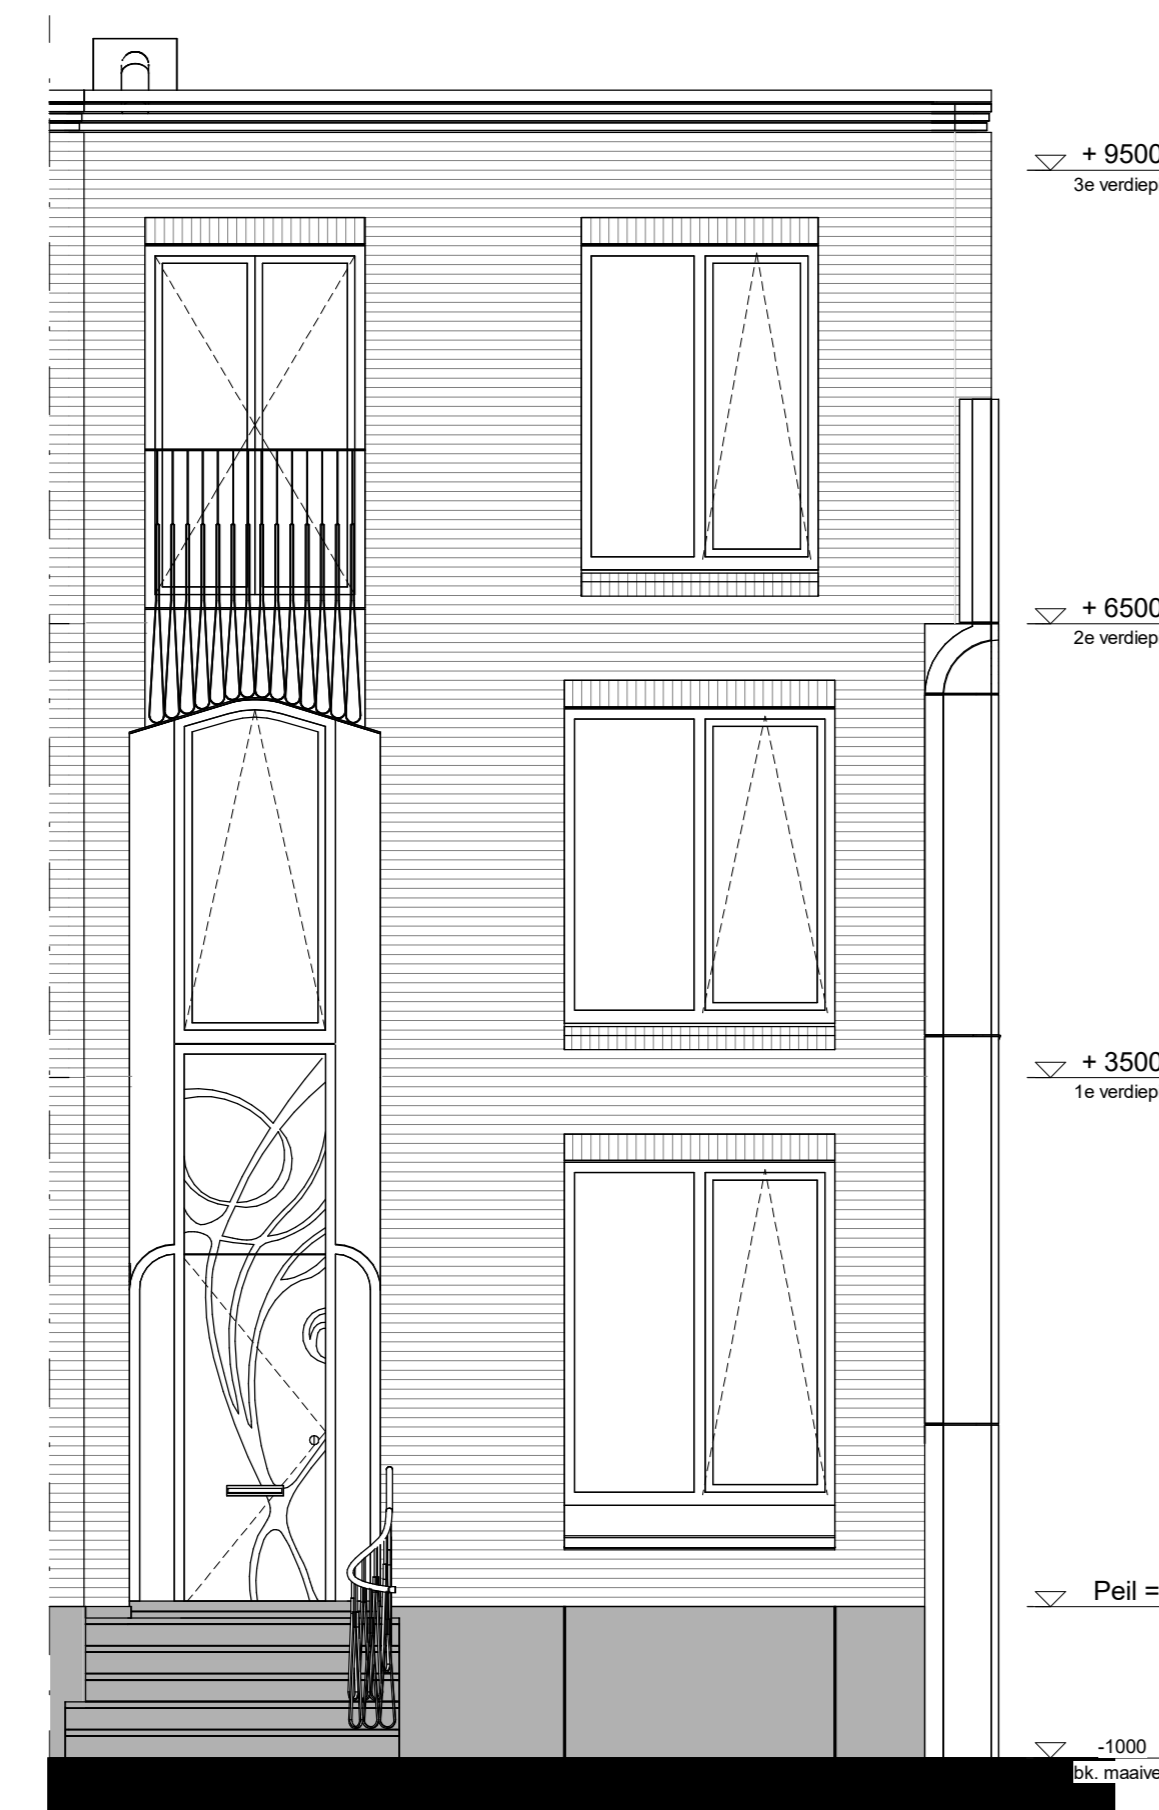


voorgevel
1 : 50




achtergevel
1 : 50

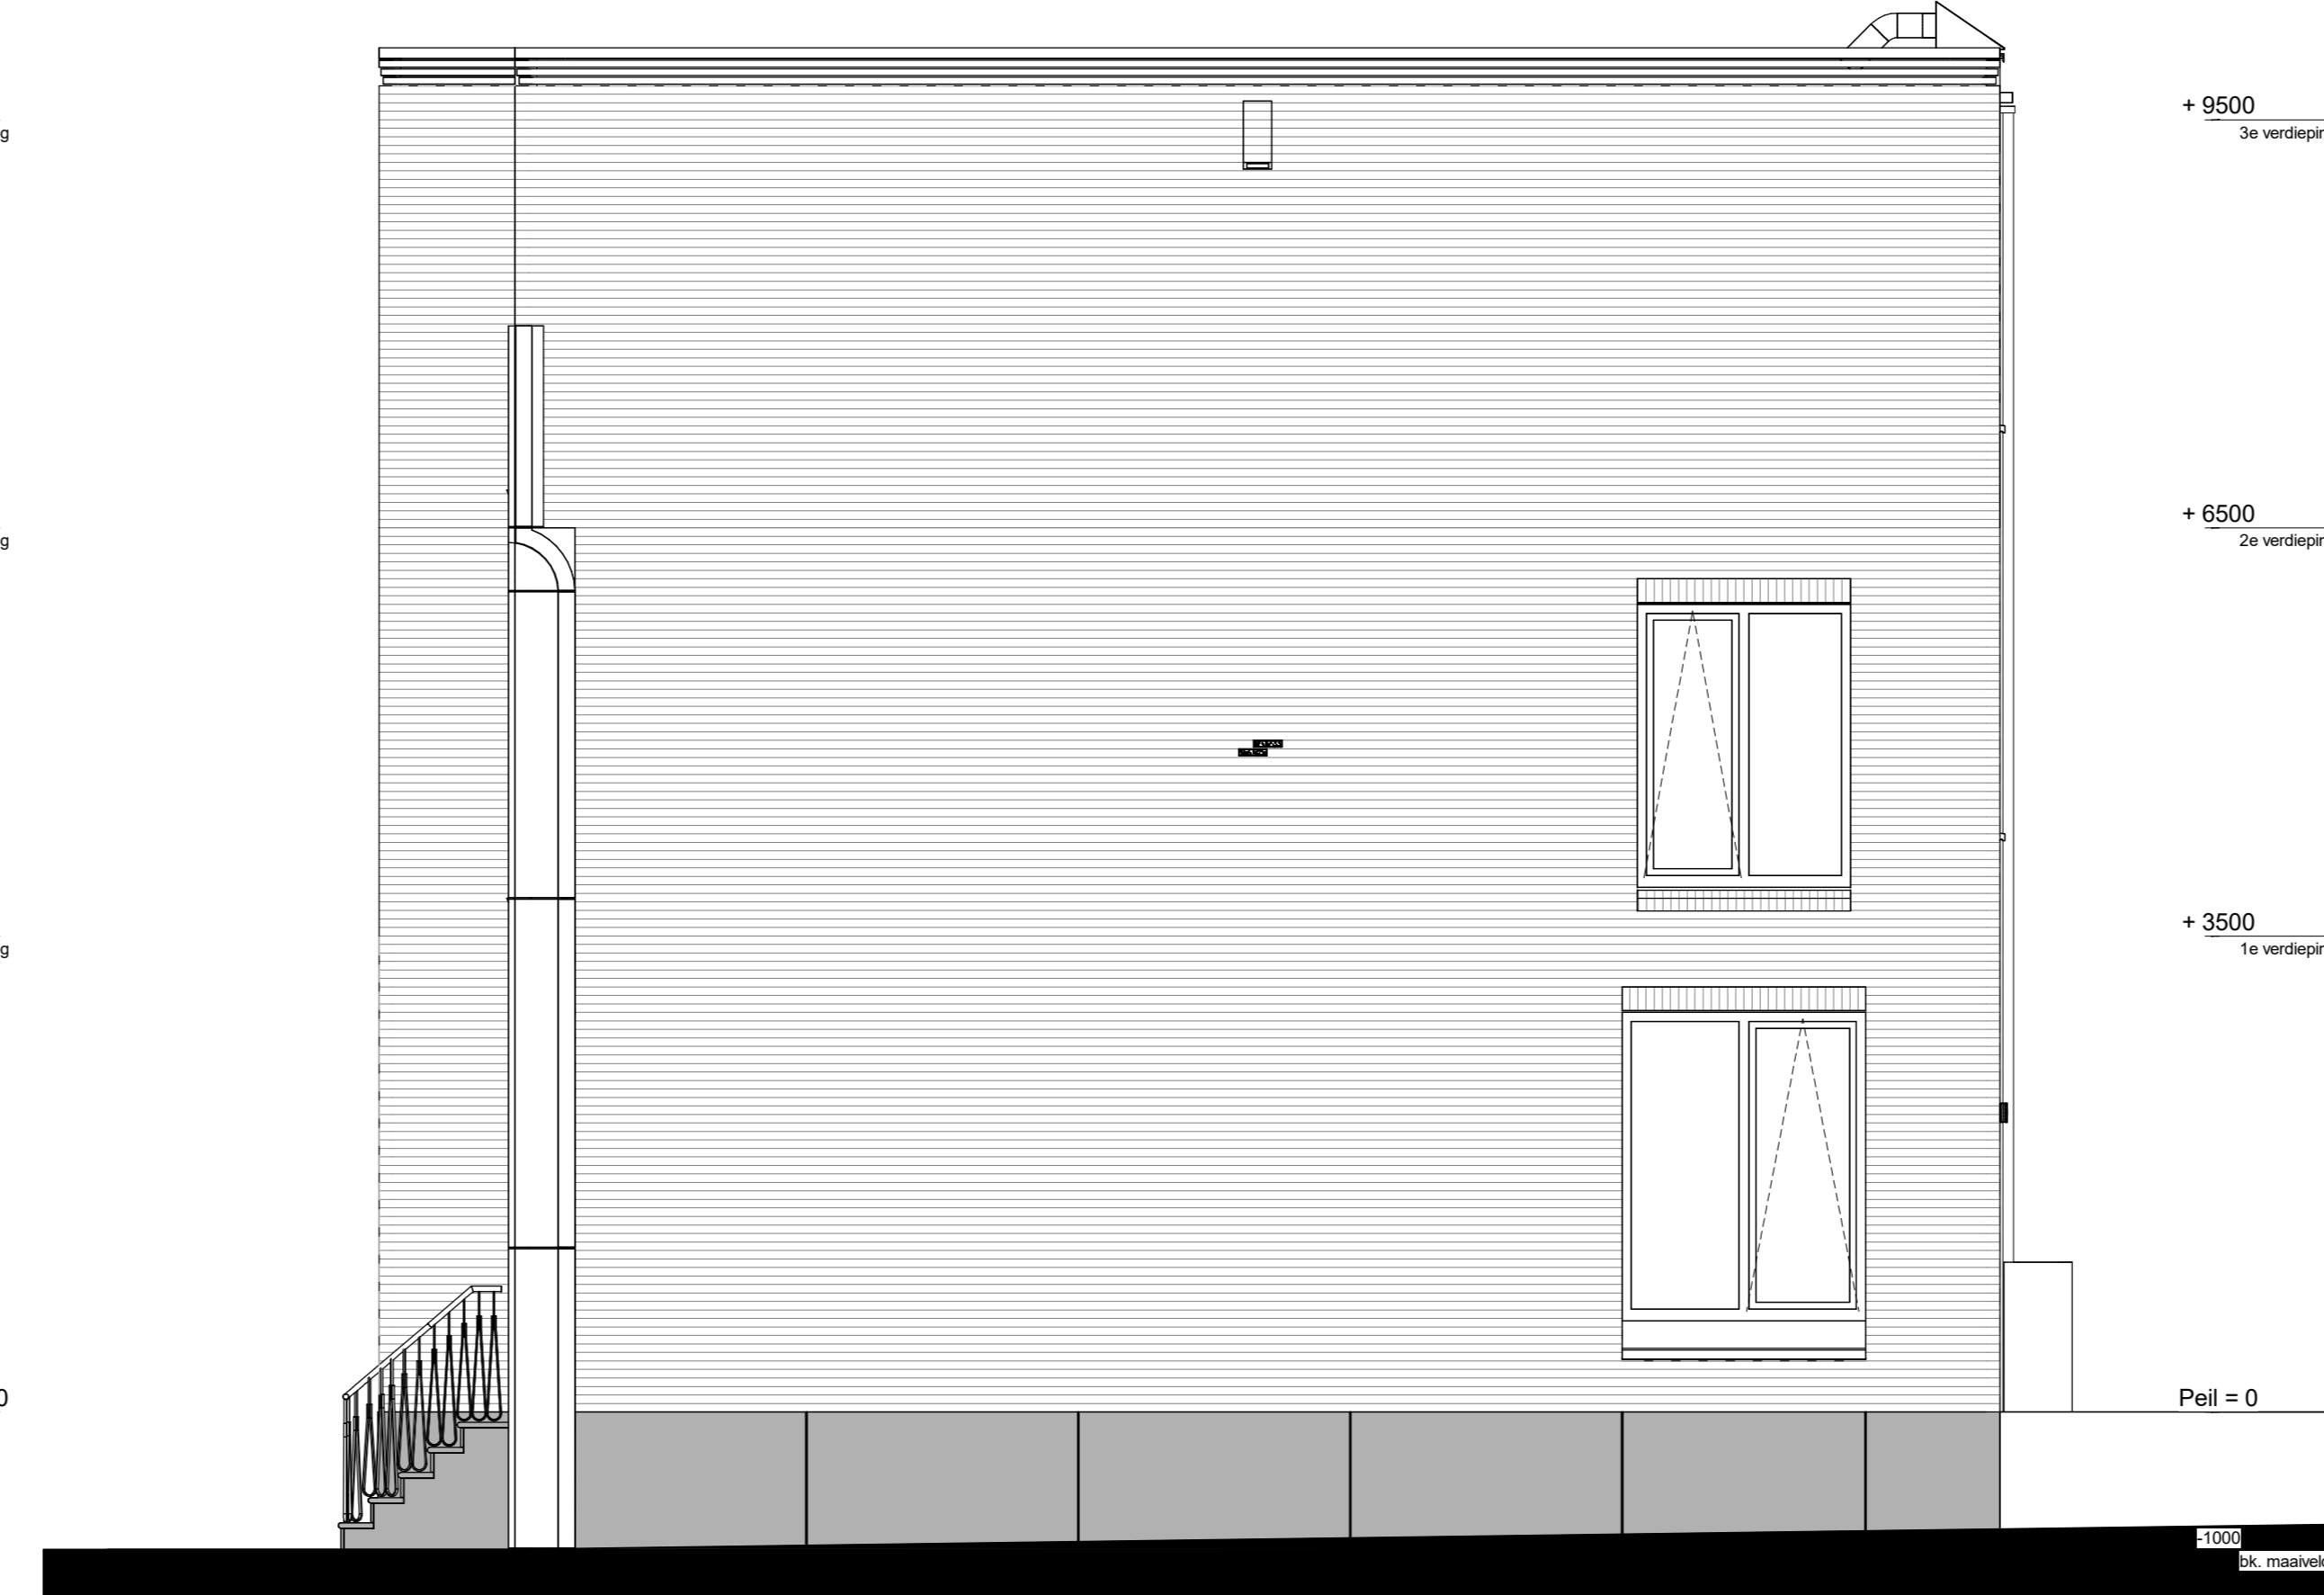


rechtgevel
1 : 50

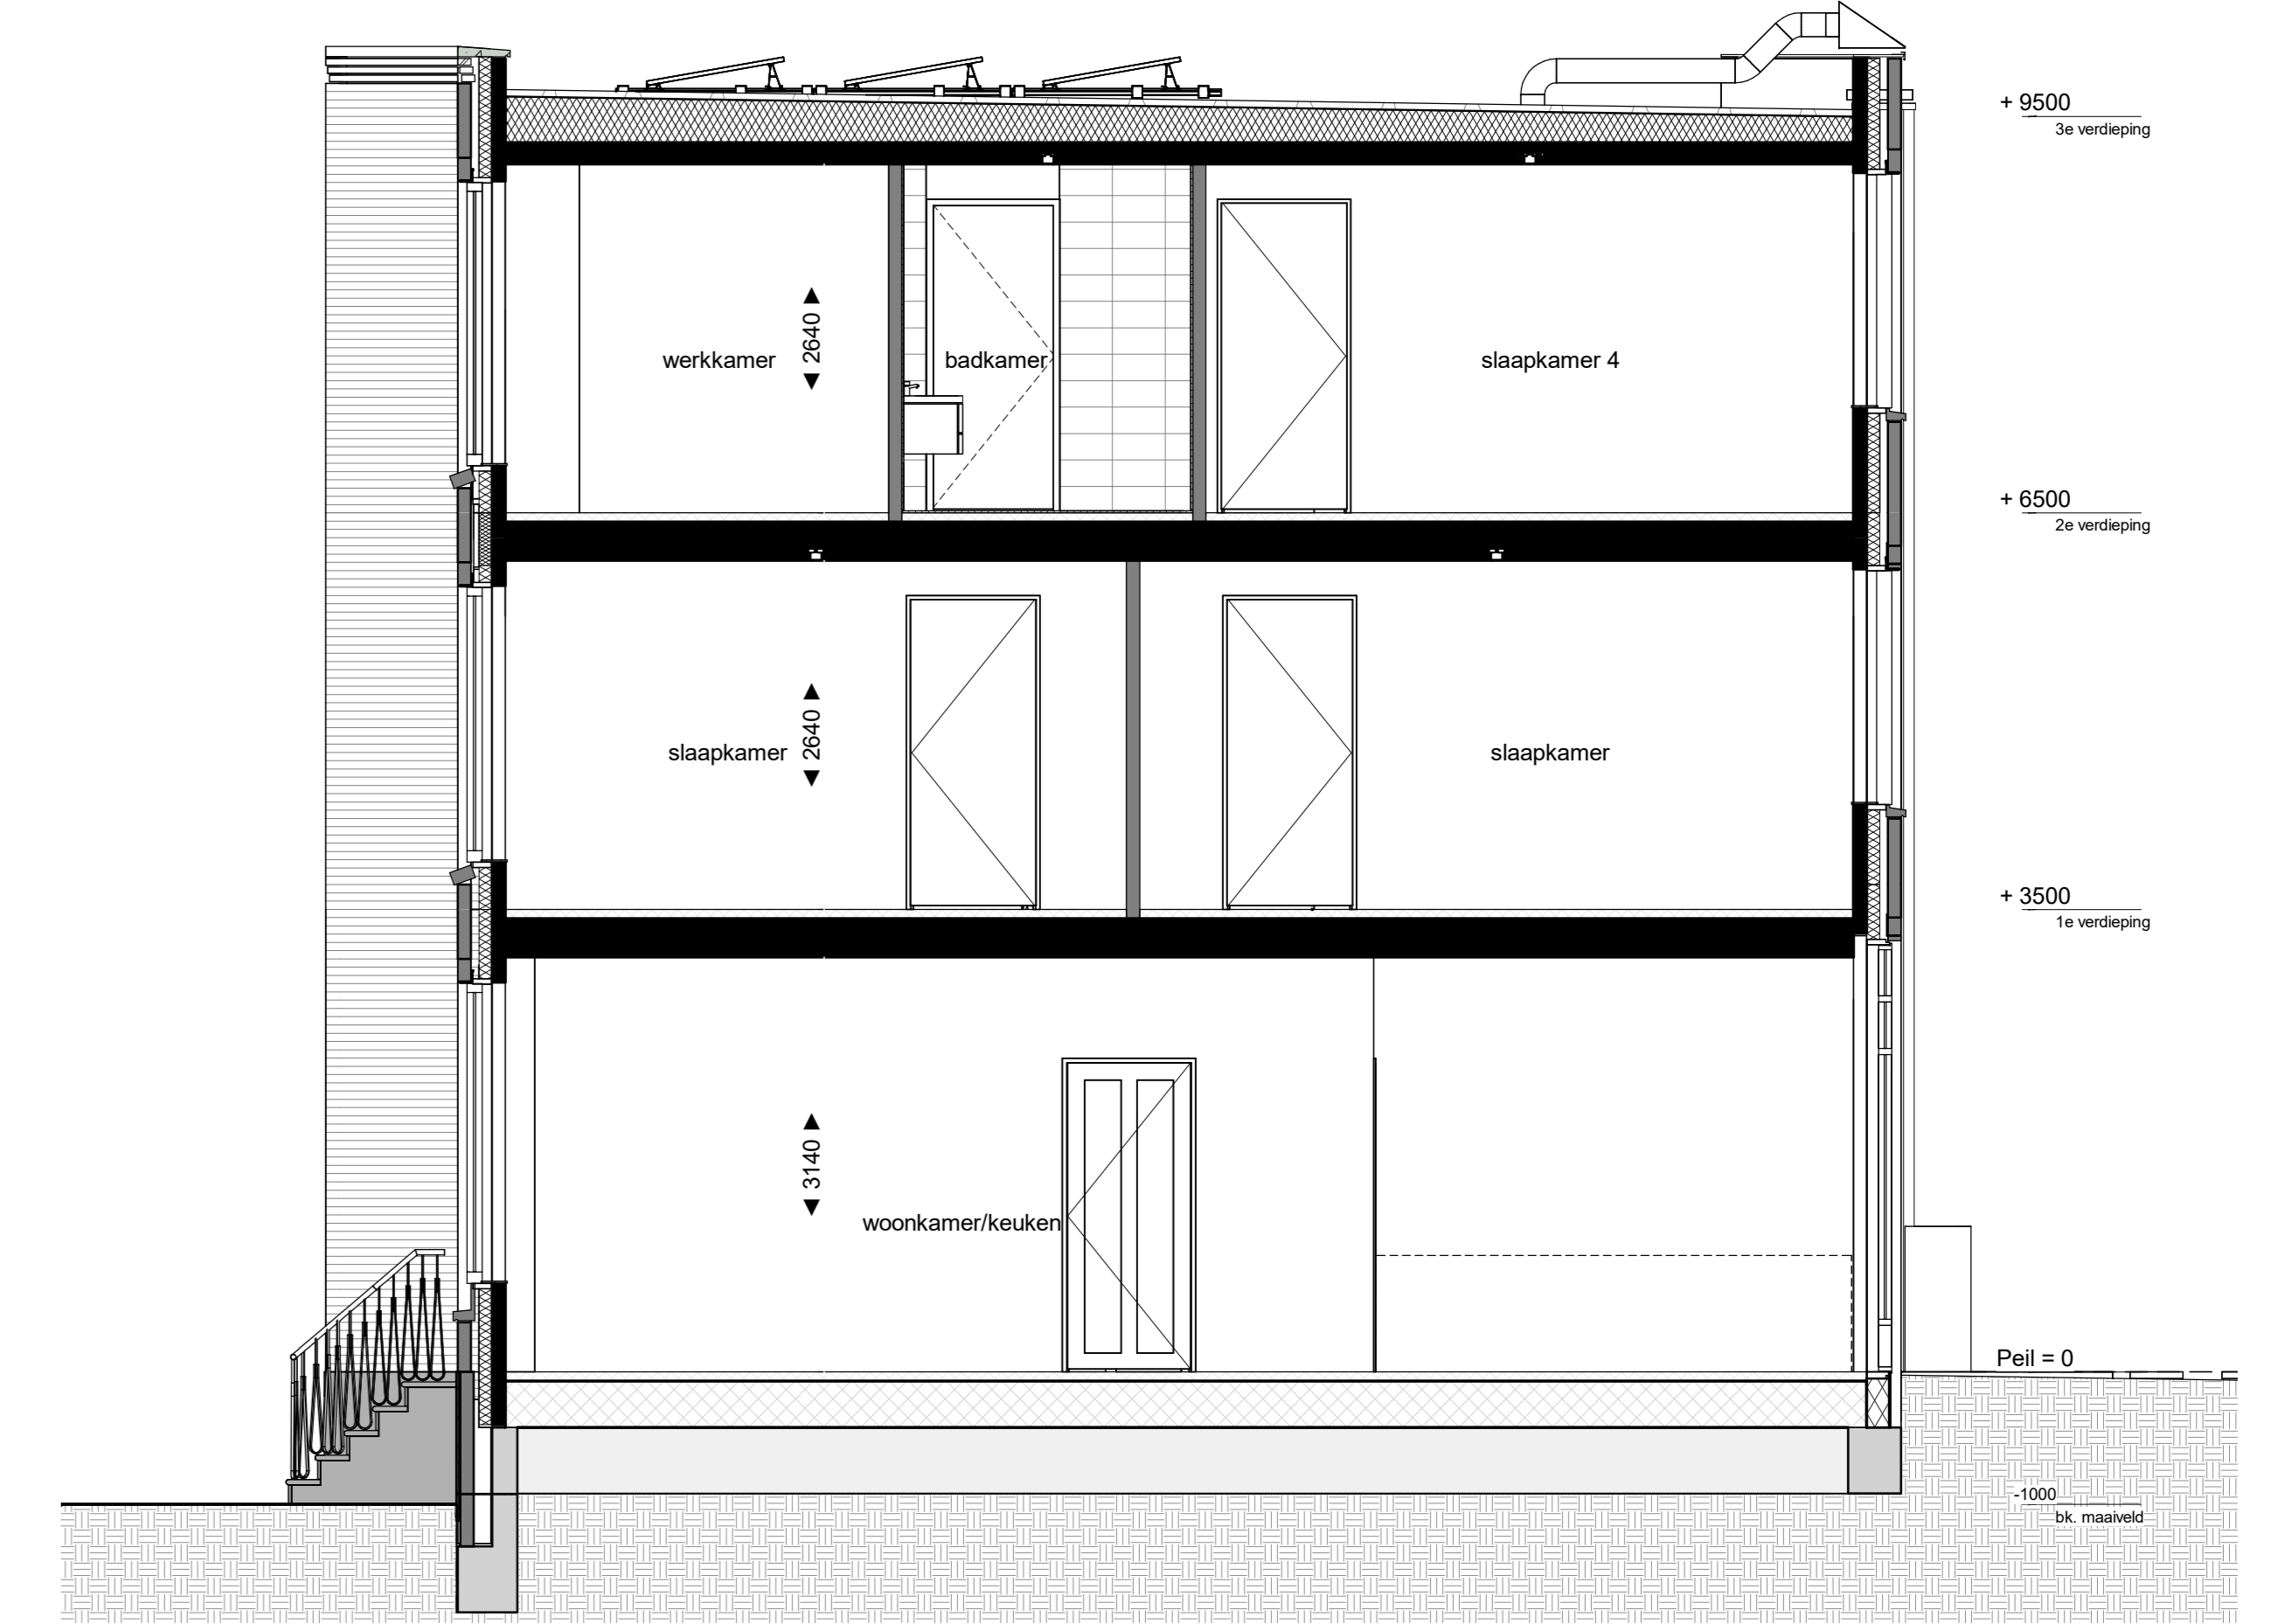


doorsnede A
1 : 50

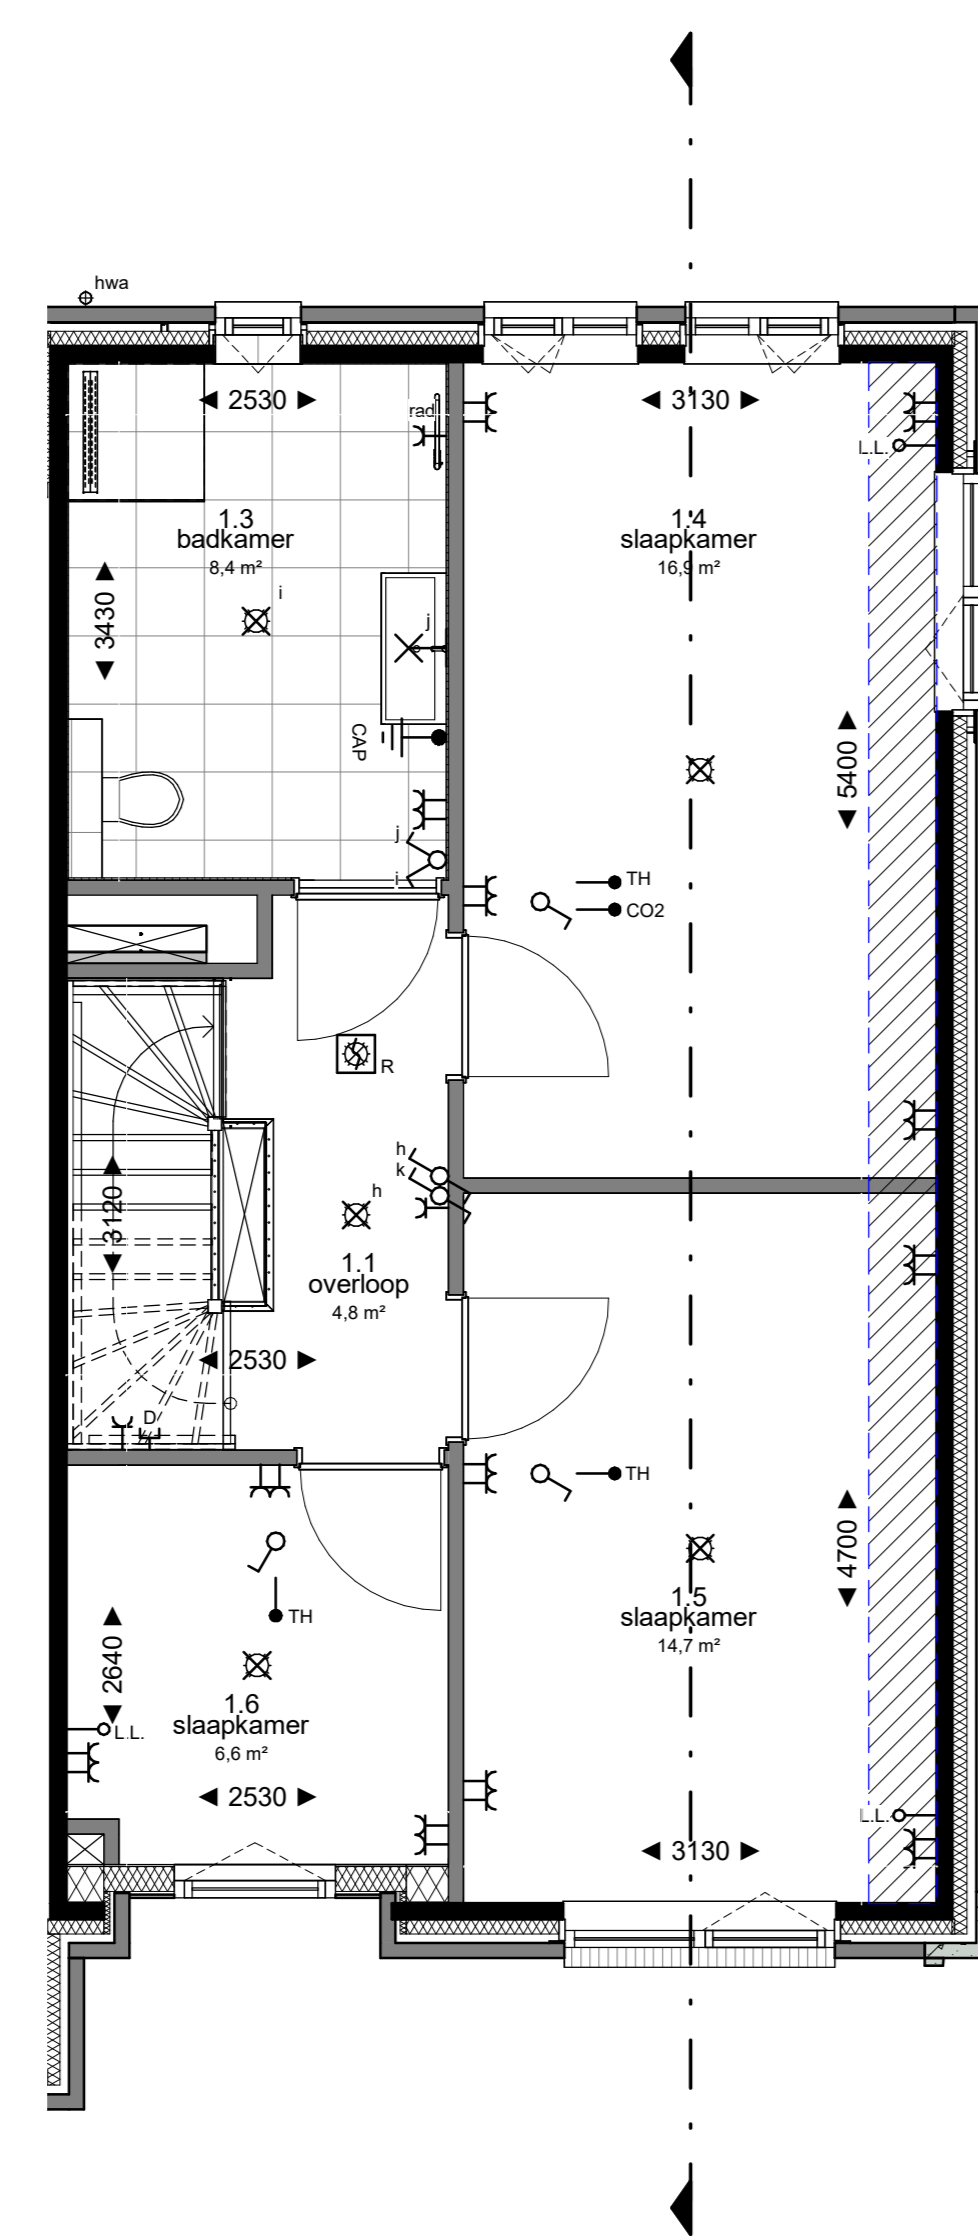

1e verdieping
1 : 50

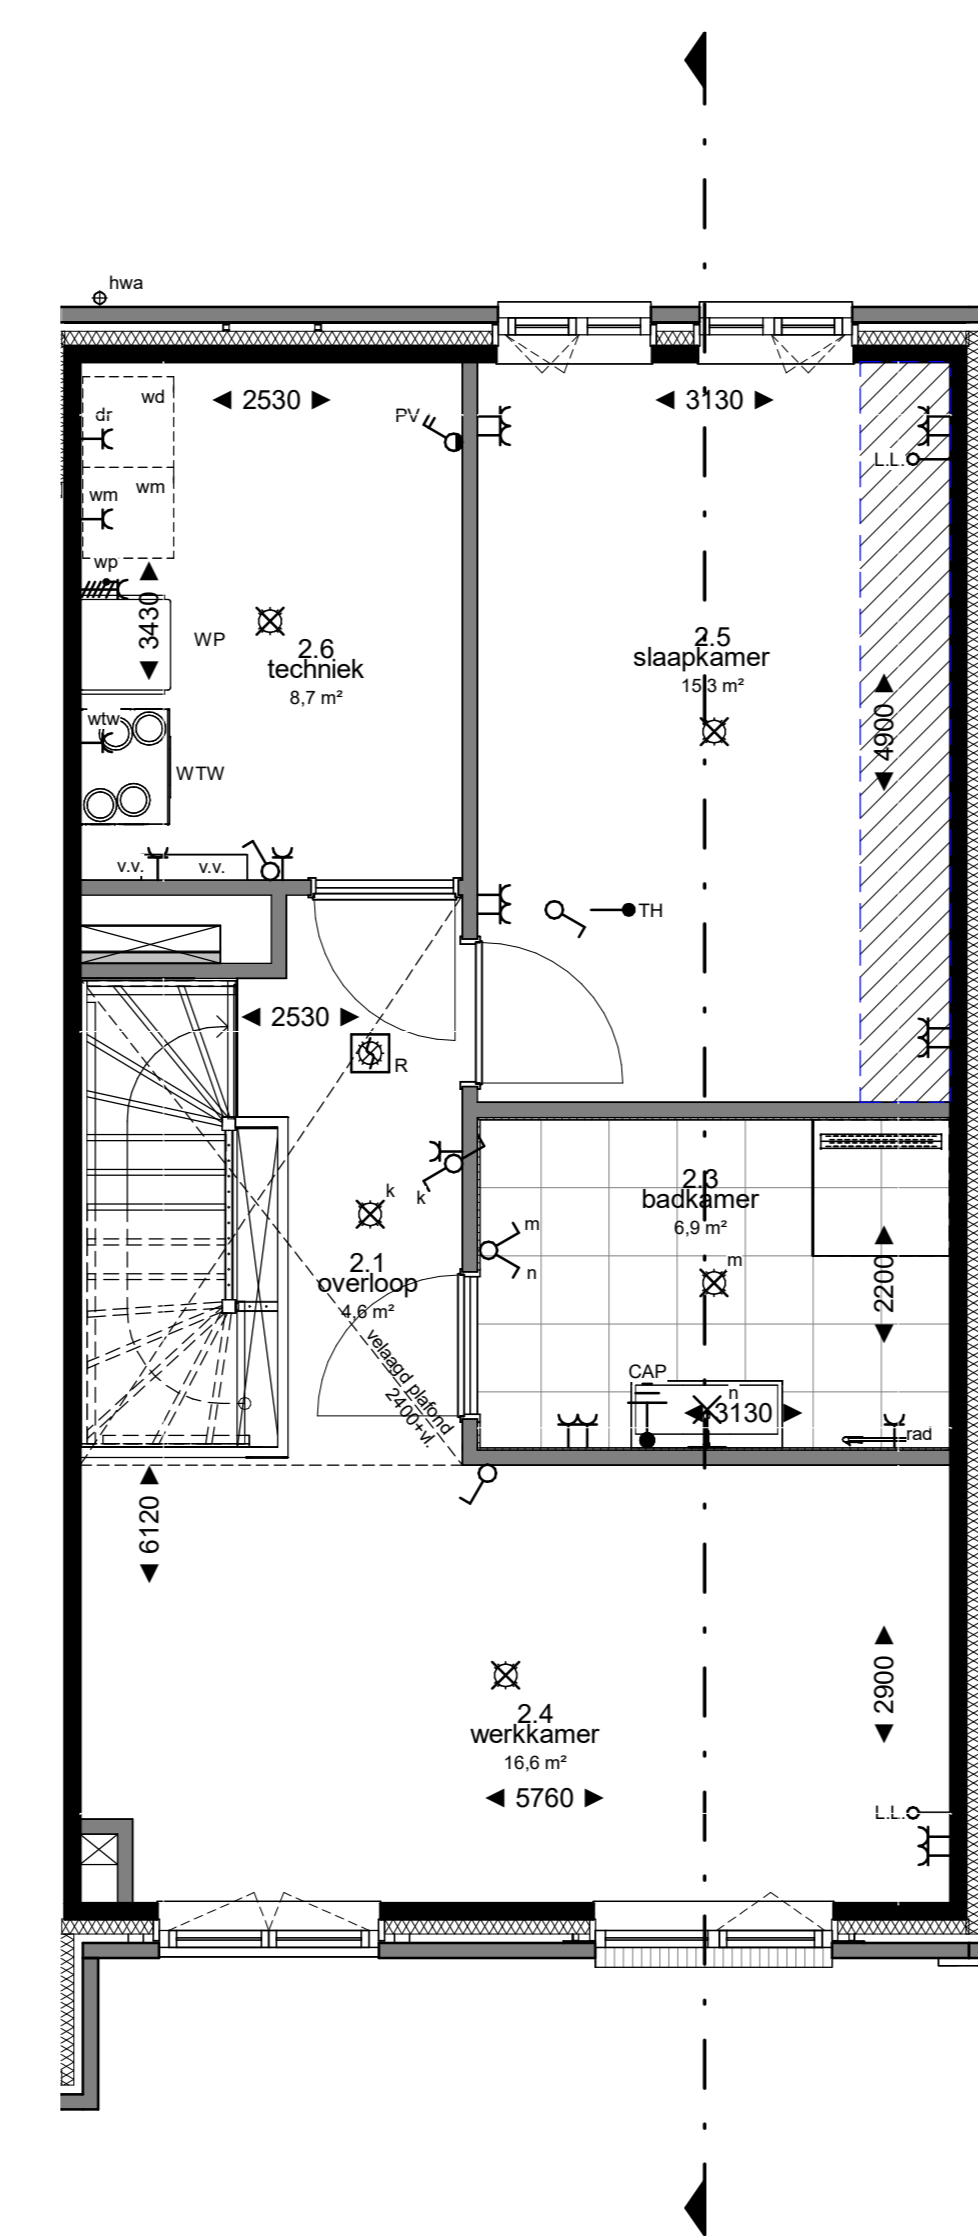

2e verdieping
1 : 50

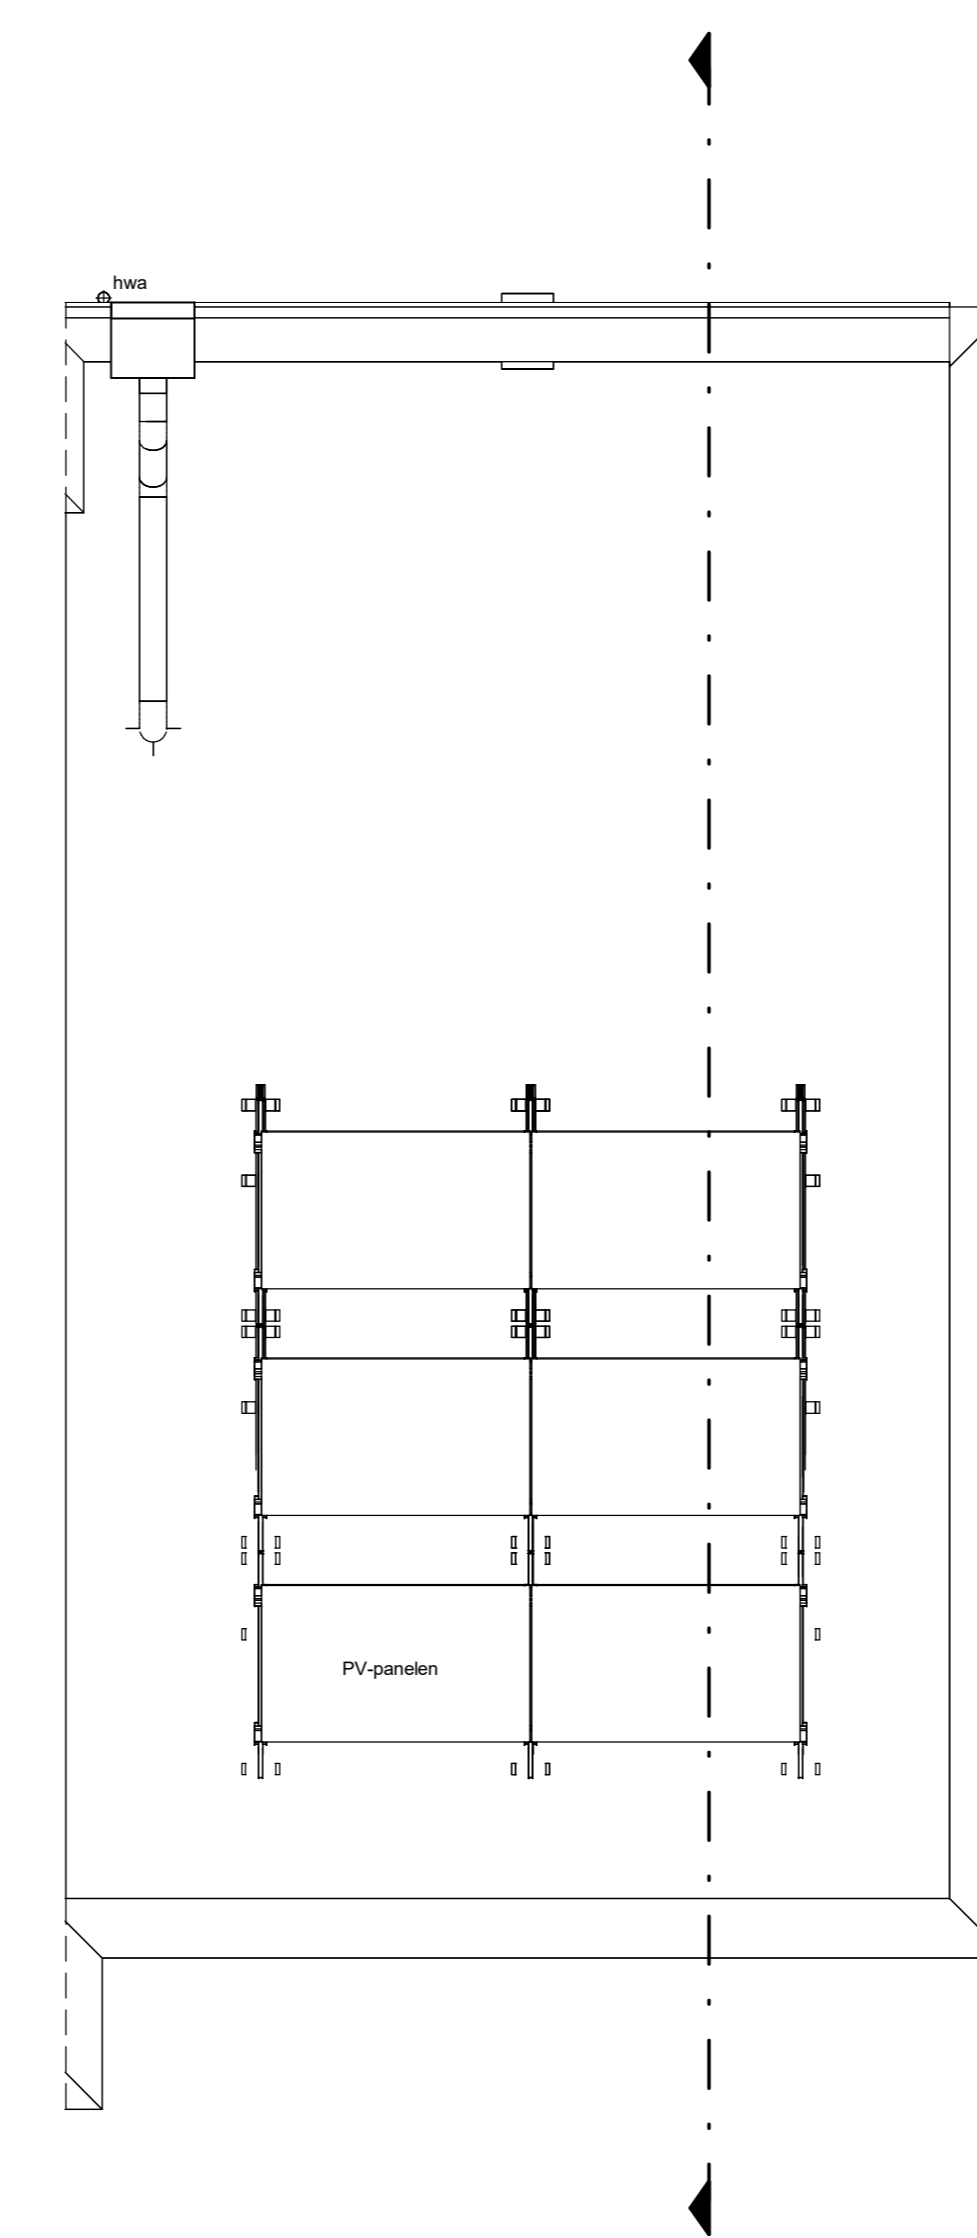

dak
1 : 50

Kleuren en materialen zijn indicatief, materiaal en afwerking of technische omschrijving en technische uitwerking E&W installatie zijn indicatief weergegeven, zie tevens de technische omschrijving

project:
NIUW
KRALINGEN

betaal:
Bnr 133

titel:
KAO

datum:
13-09-2022

schaal:
1:50

formaat:
A0

projectnummer:
12718

tekeningsnummer:
B9.B2.133

