




voorgevel
1 : 50

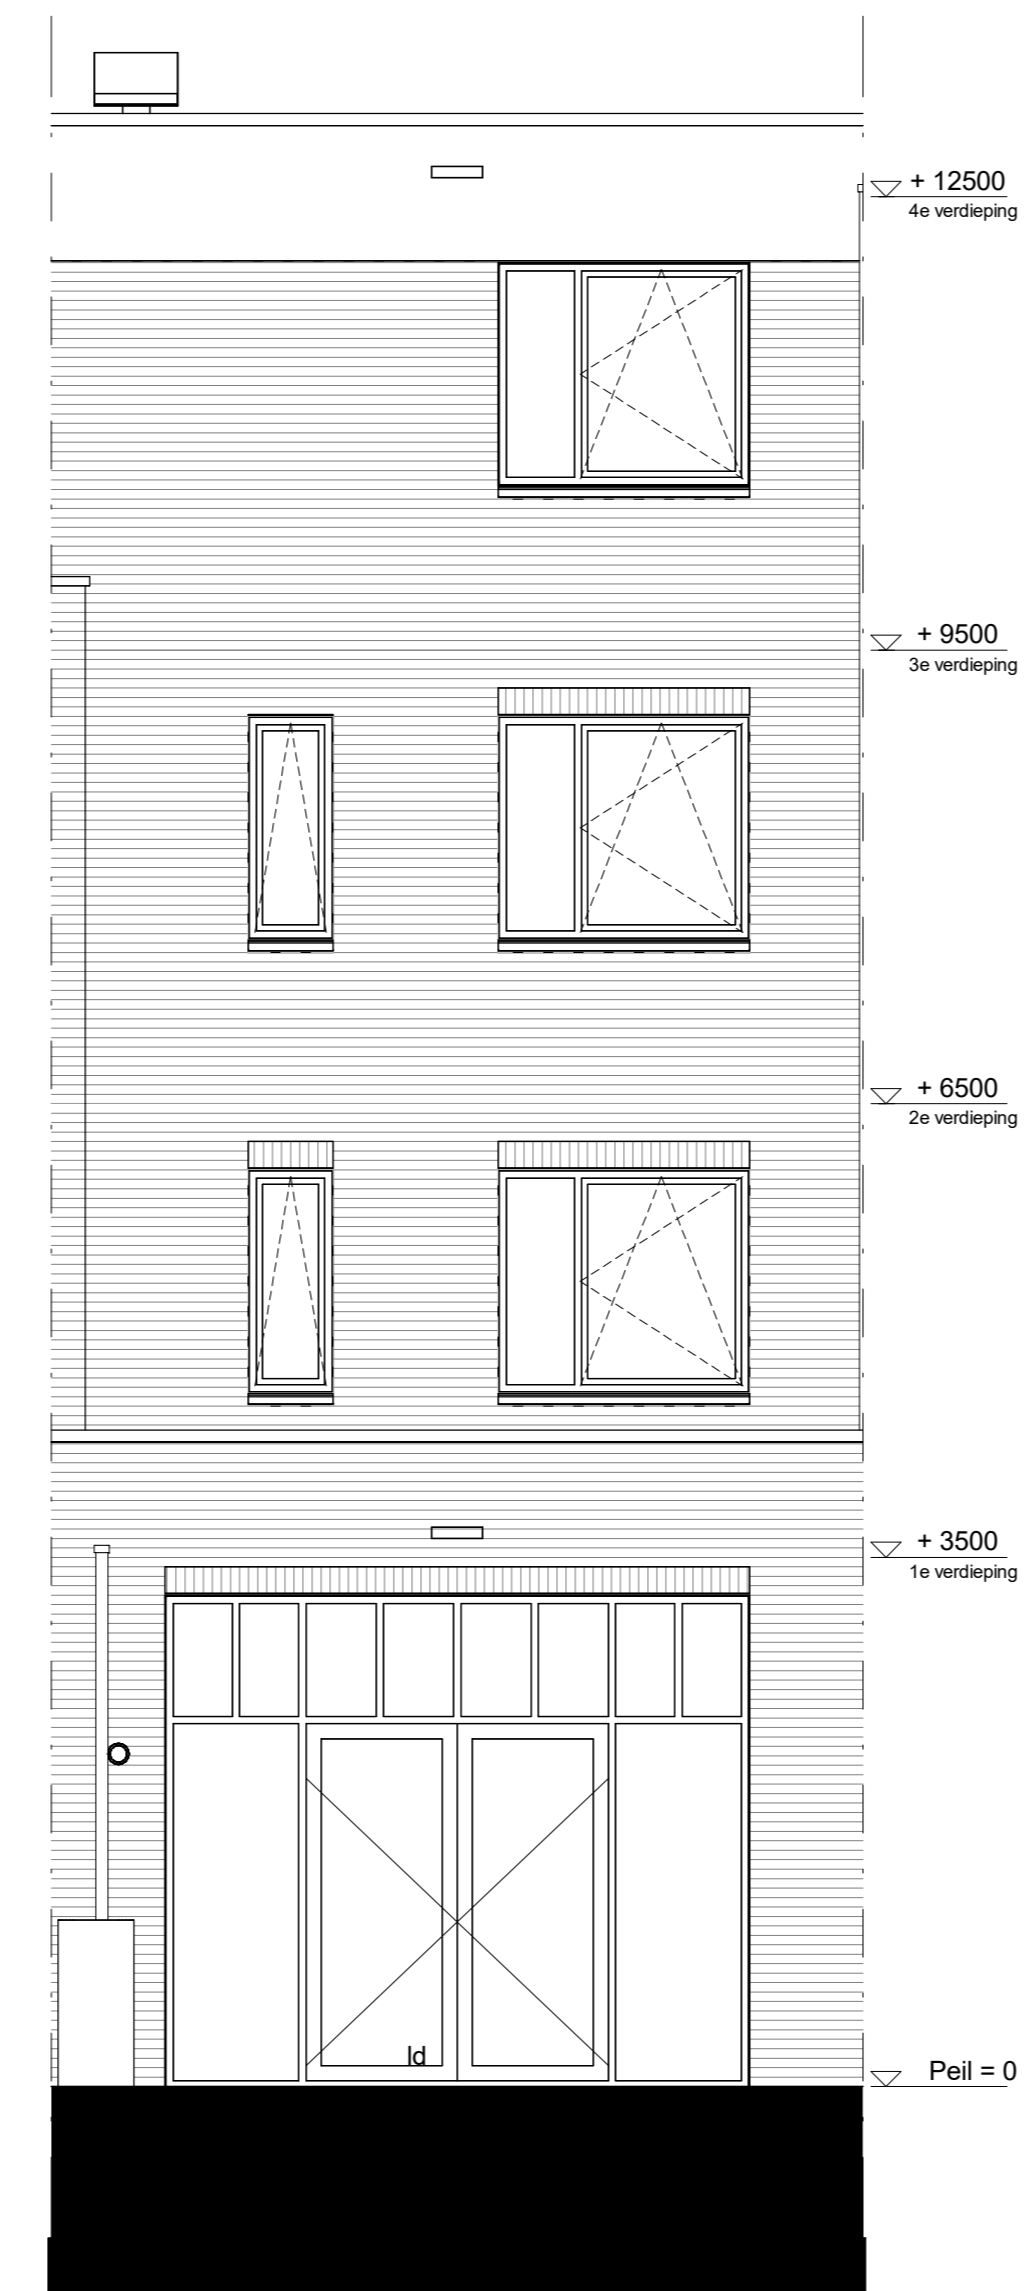


achtergevel
1 : 50

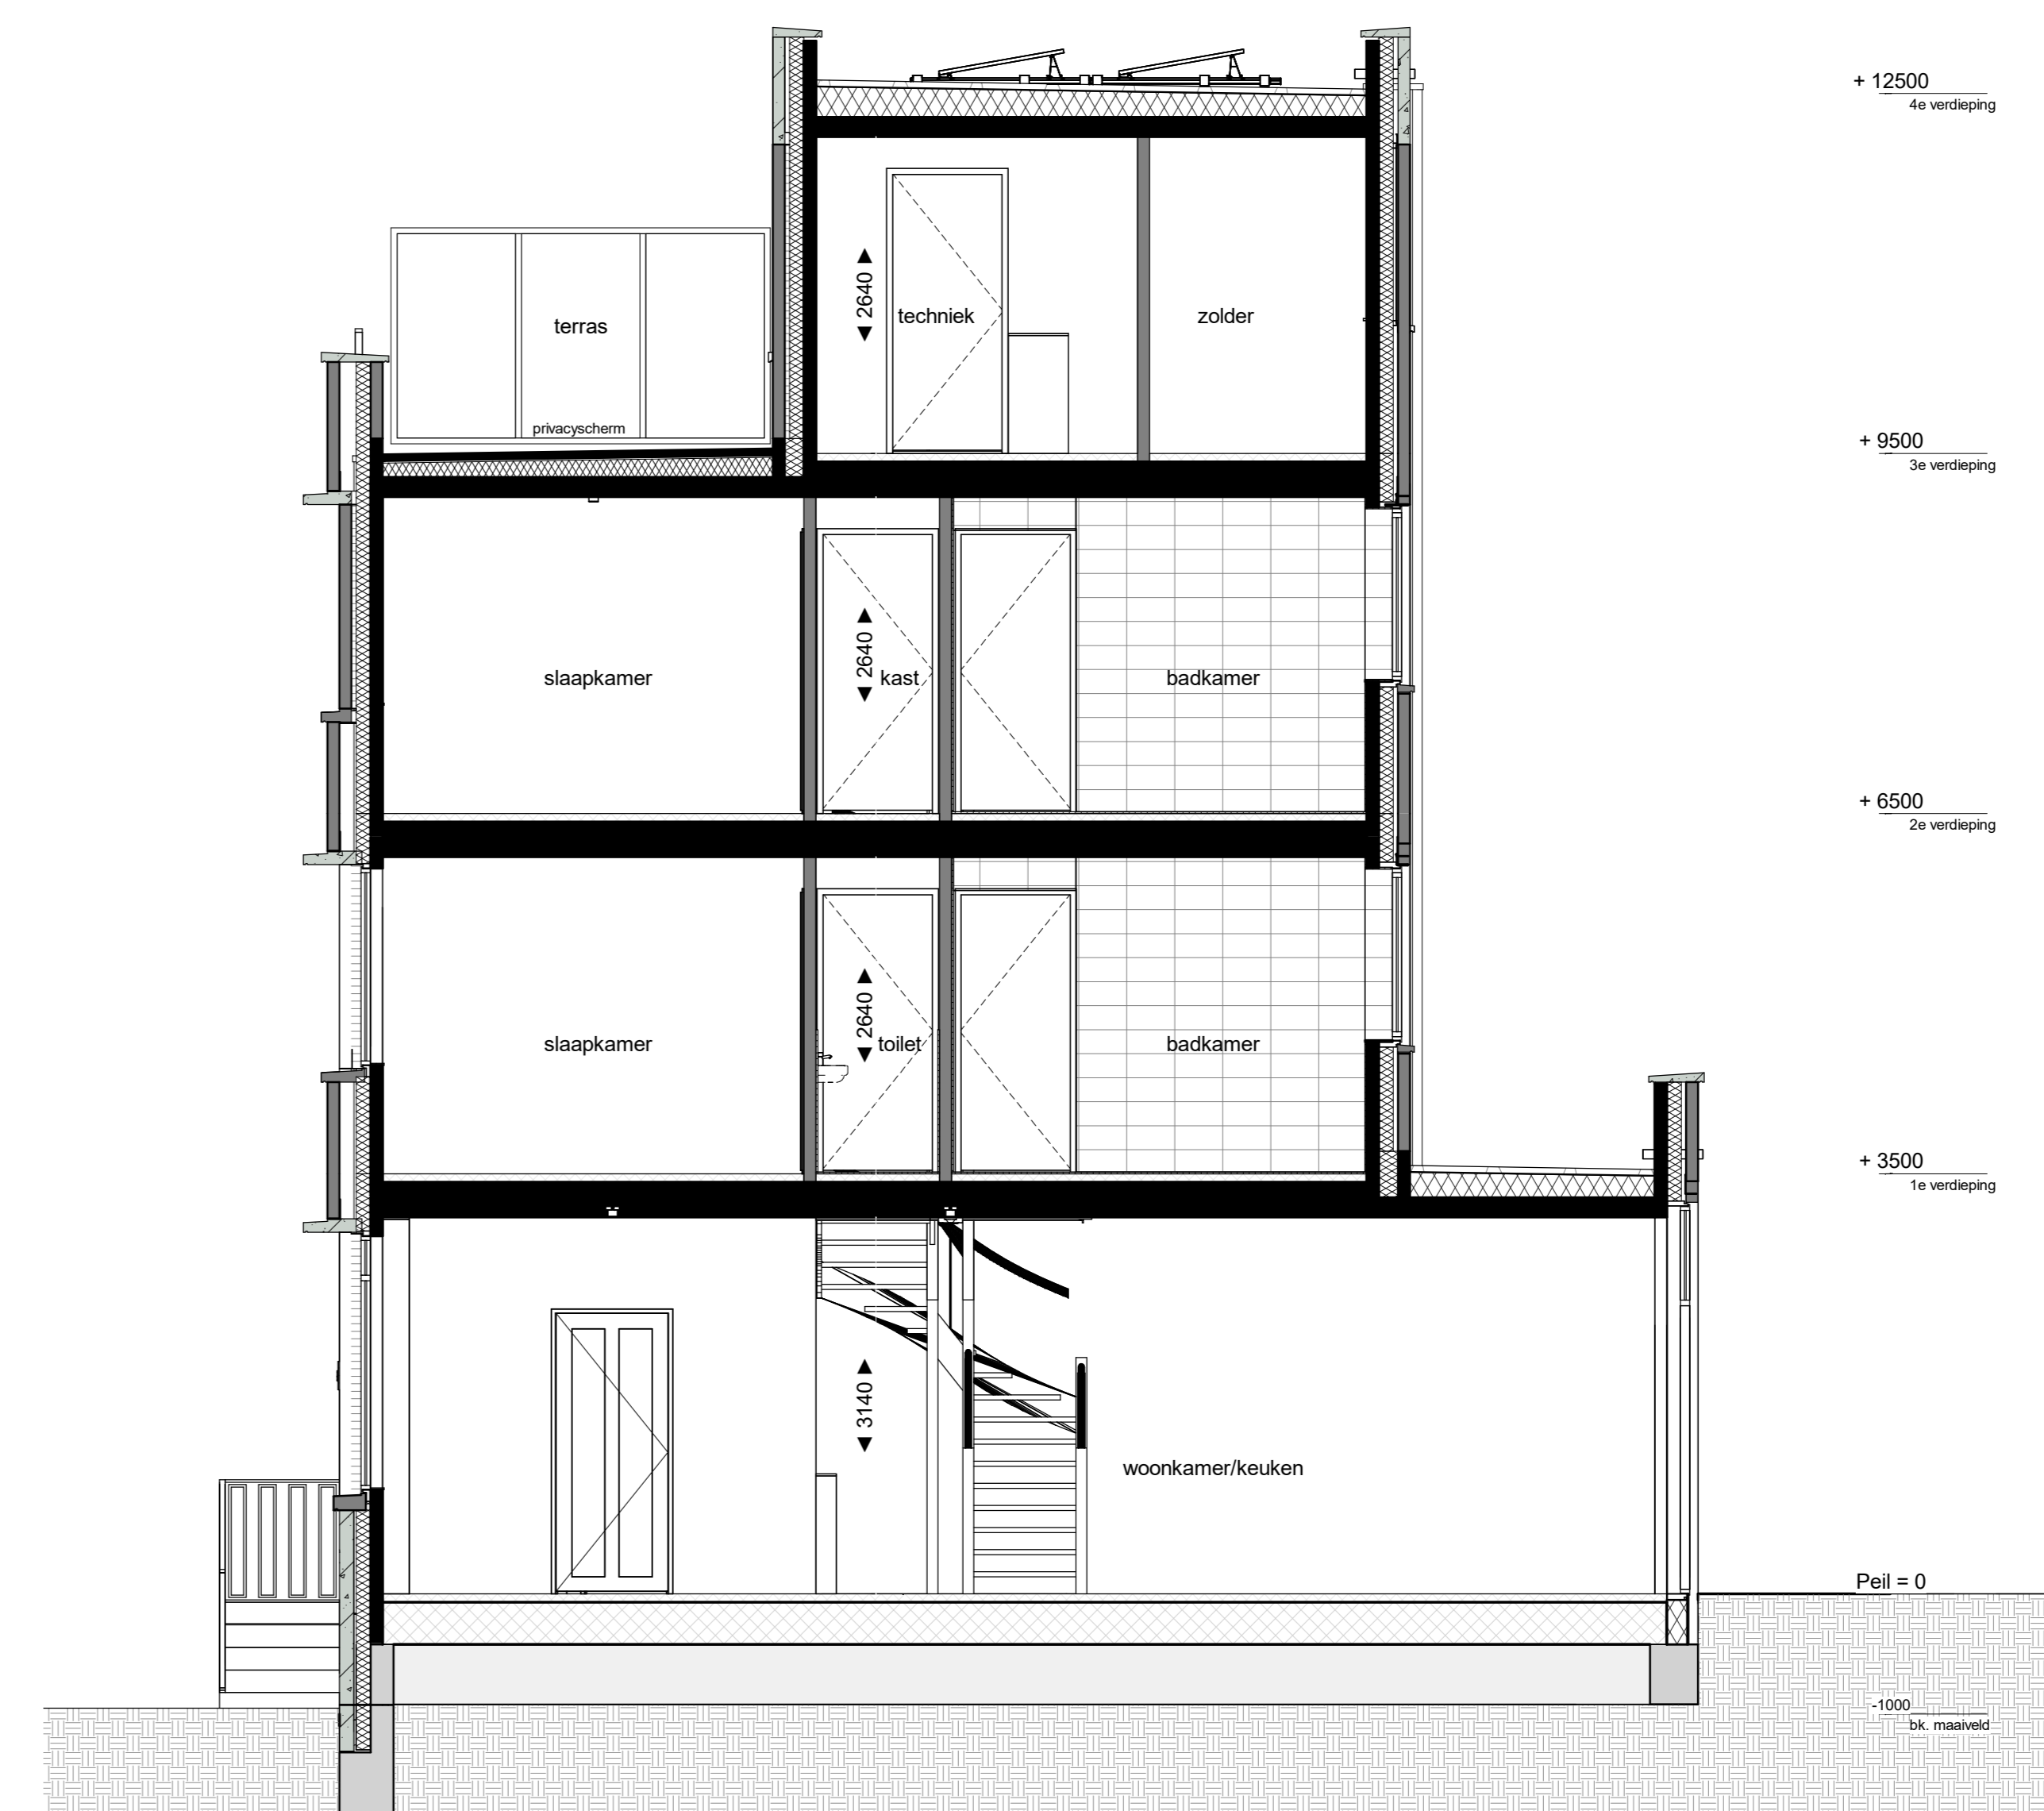


doorsnede A
1 : 50

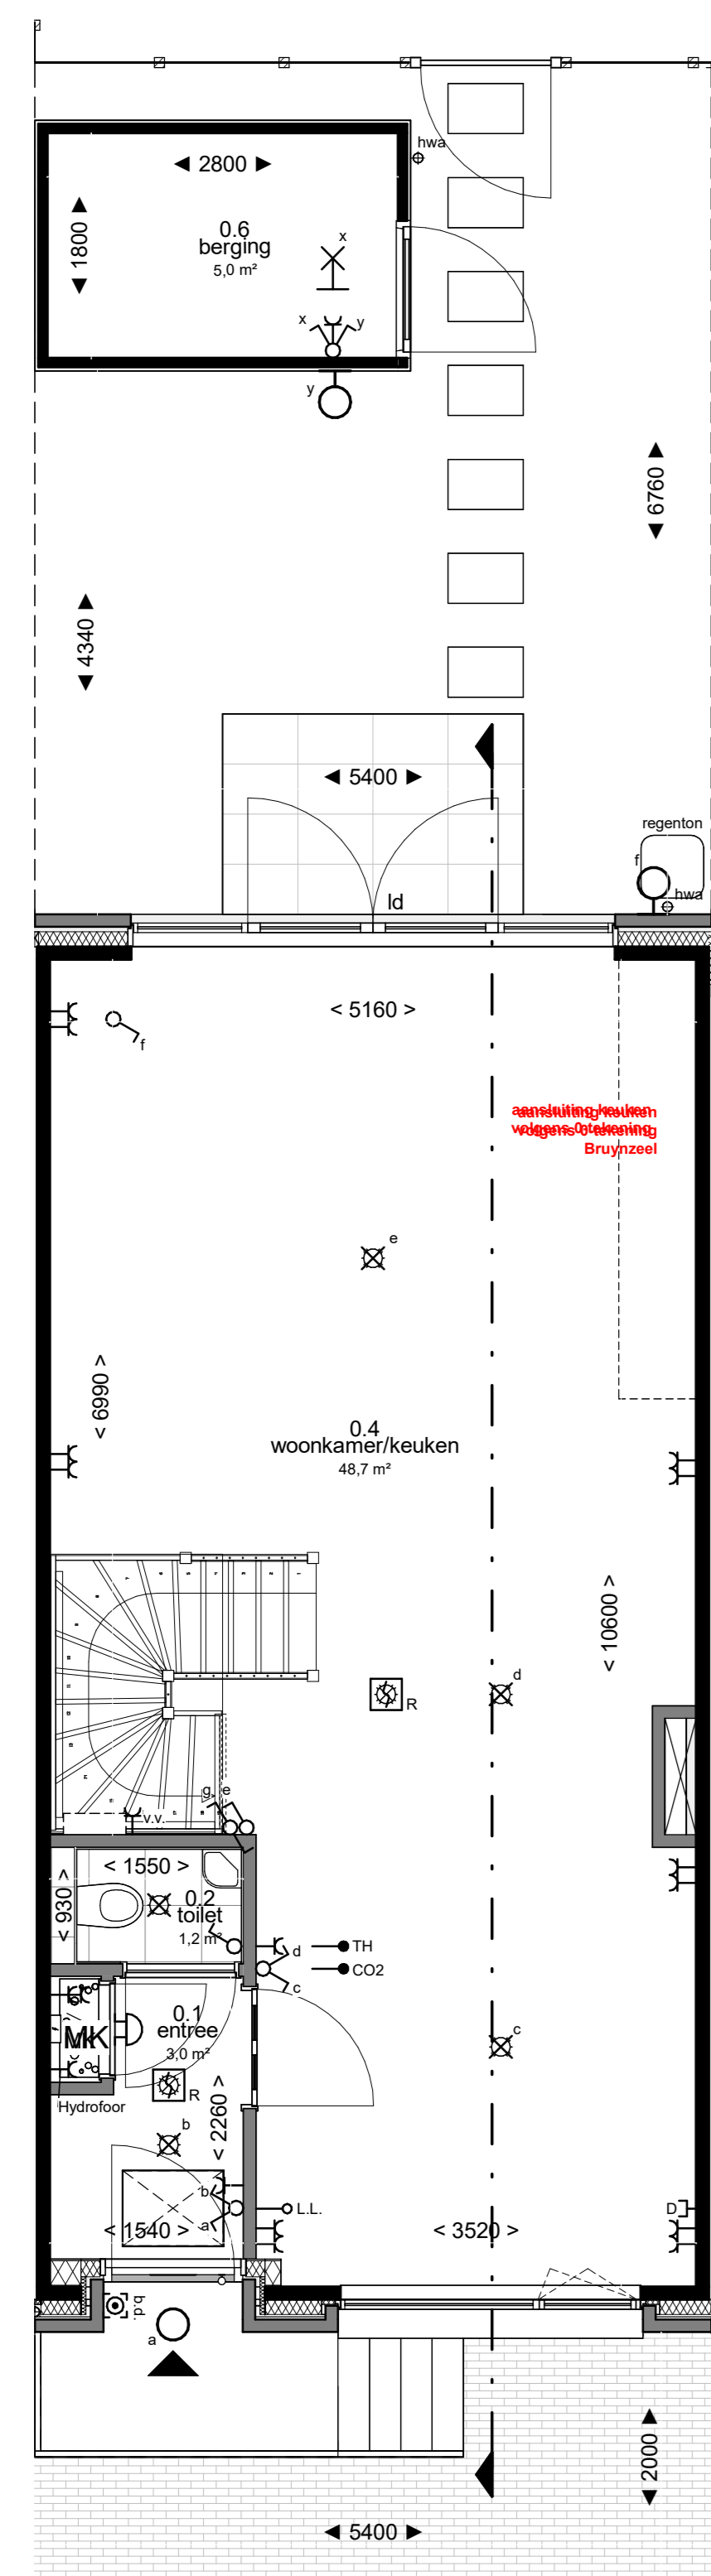


begane grond
1 : 50

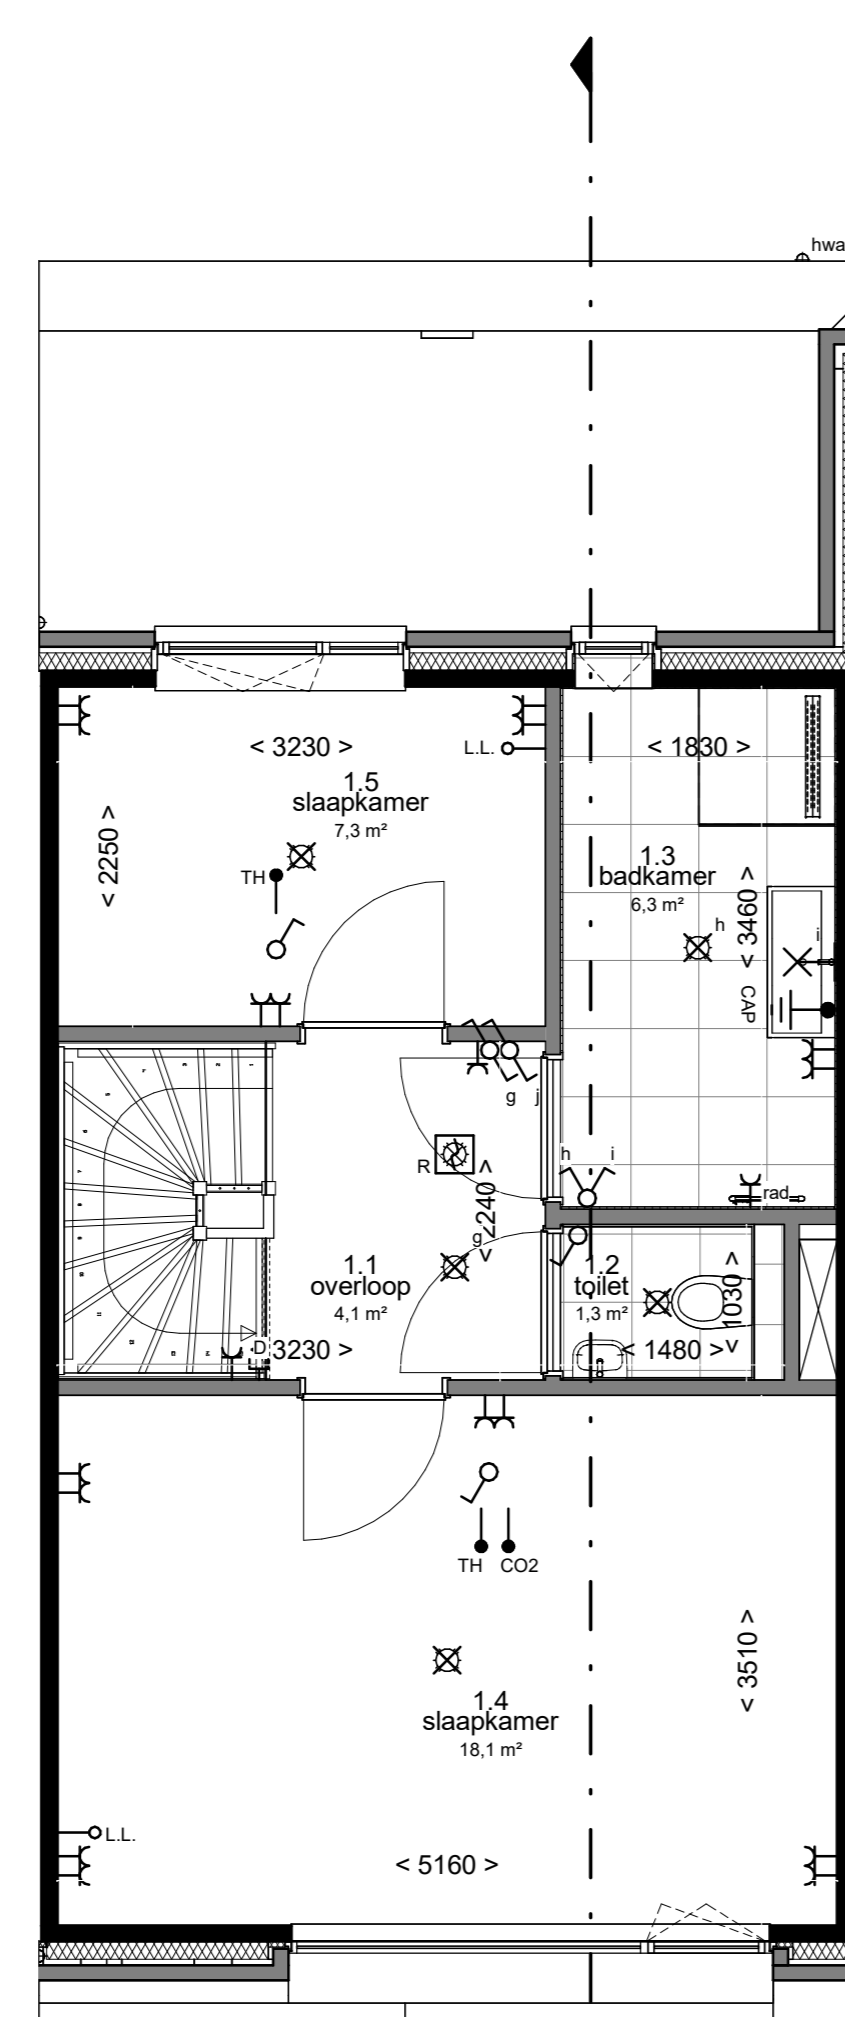


1e verdieping
1 : 50

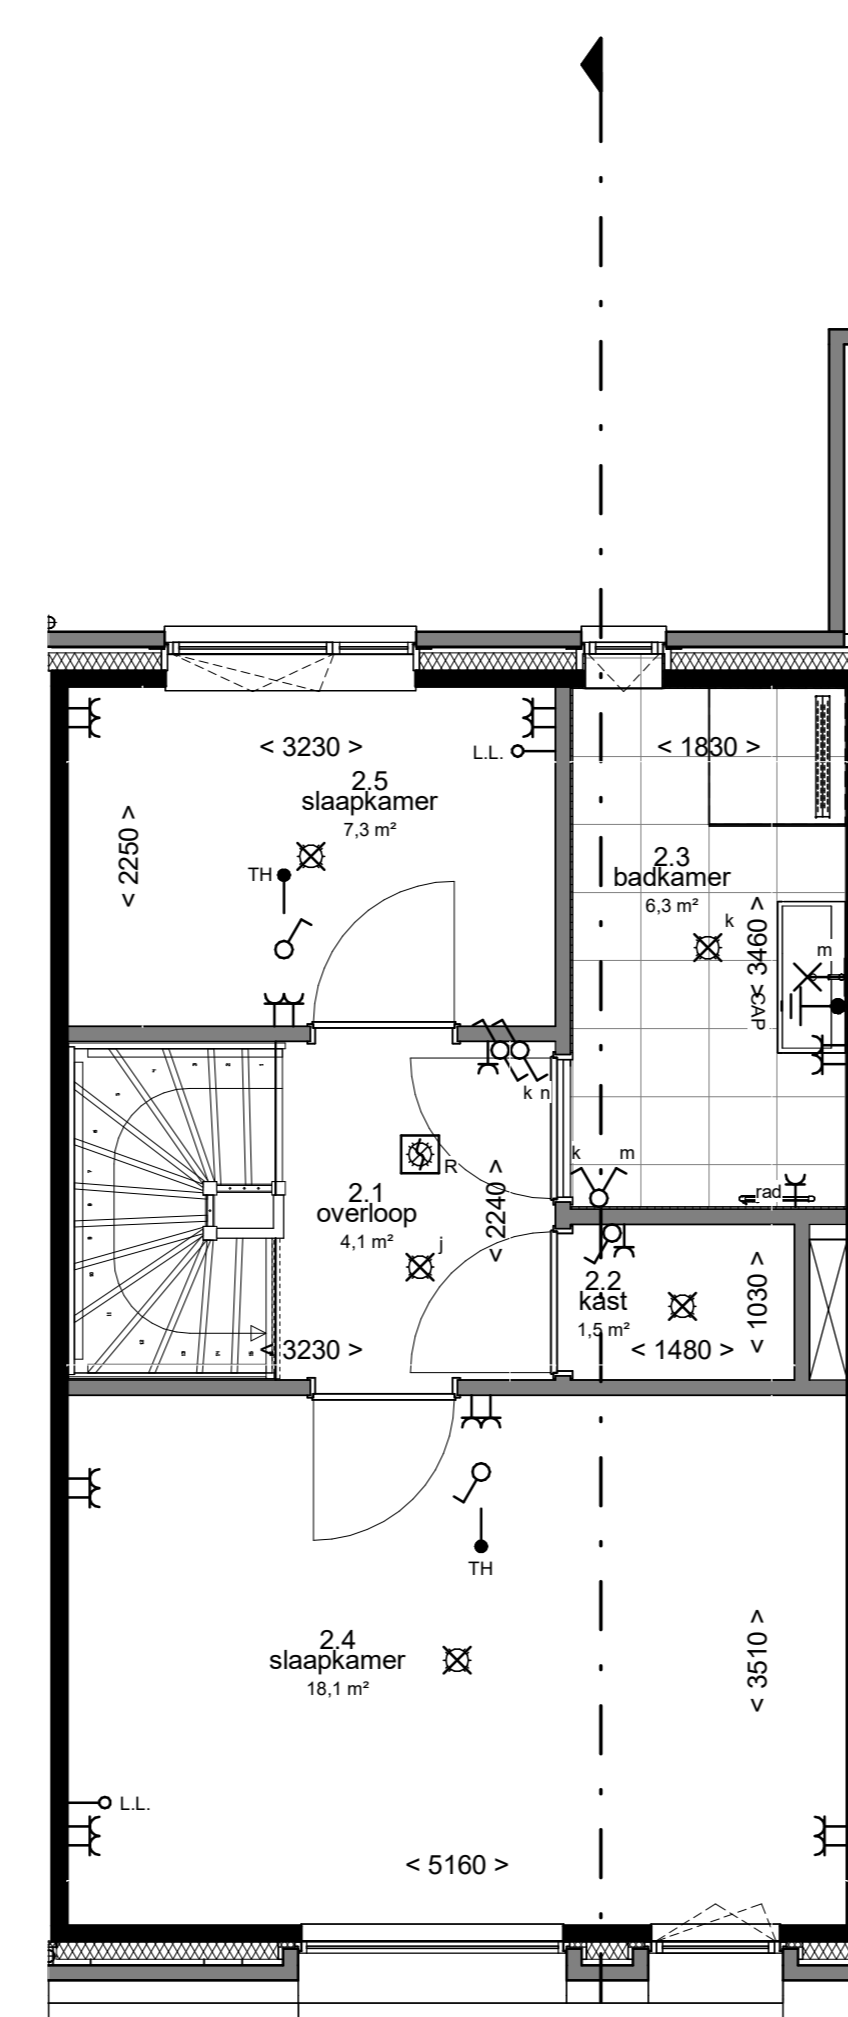

2e verdieping
1 : 50

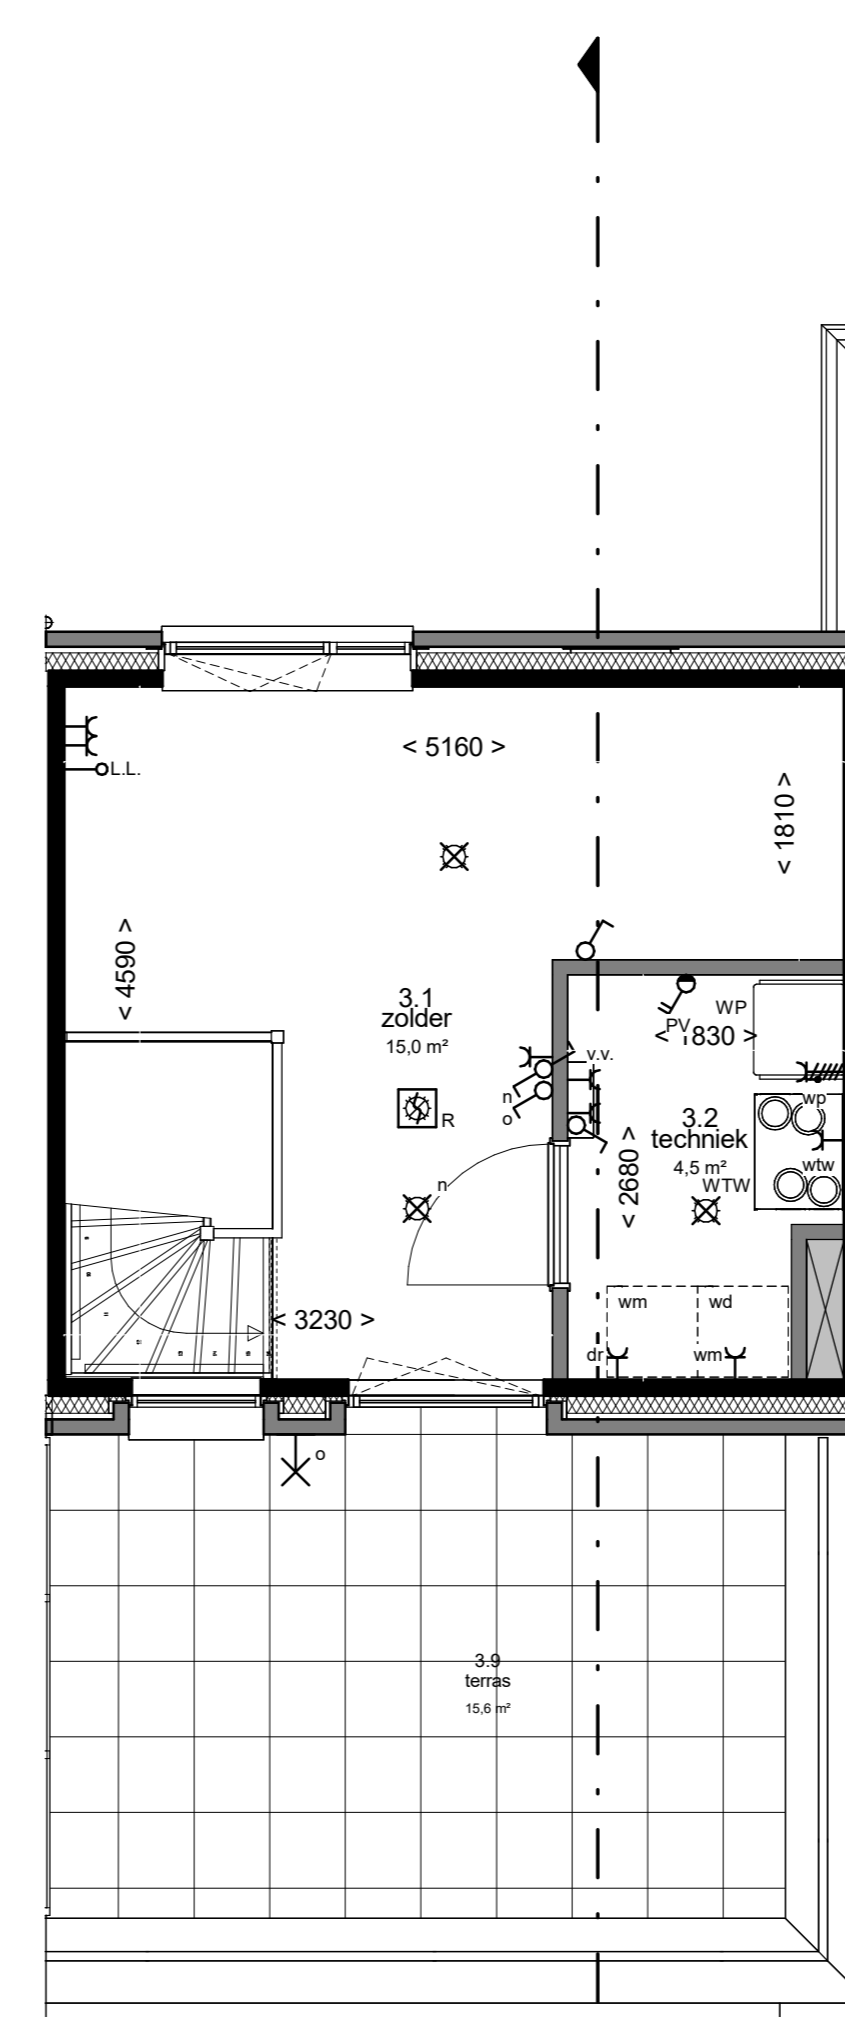

3e verdieping
1 : 50

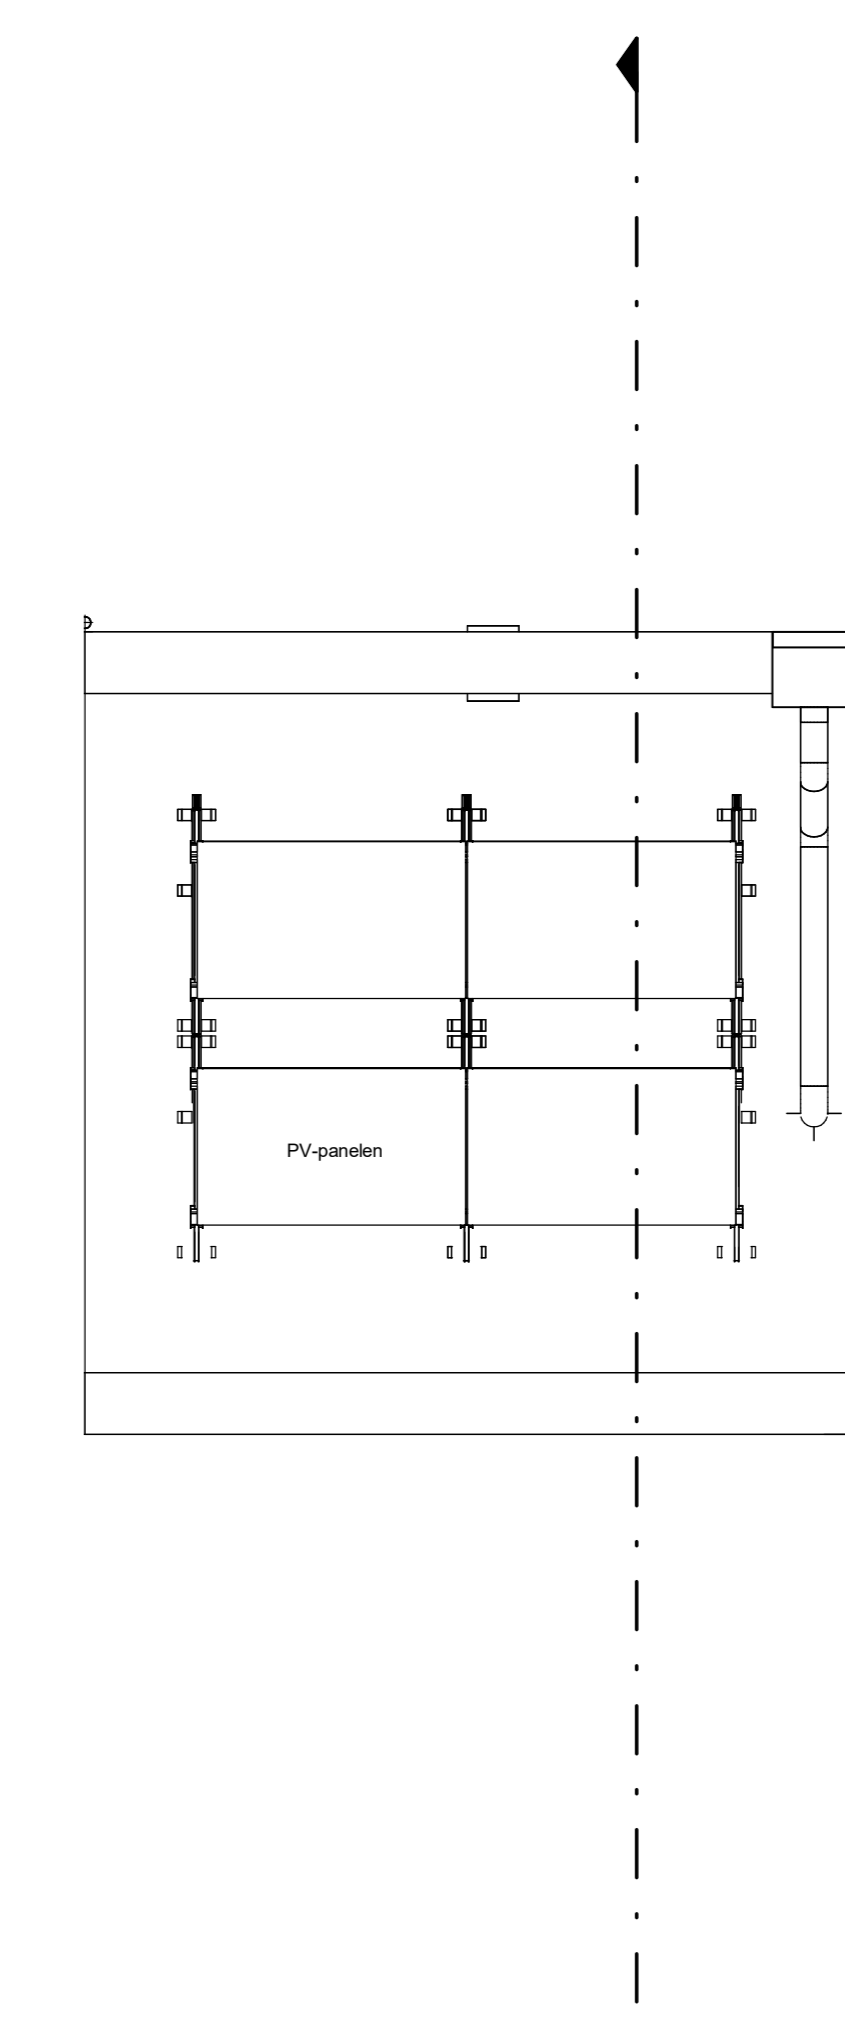

dak
1 : 50

Kleur en materialen zijn indicatief, materiaal en afwerking of technische omschrijving en technische uitvoering E&W installatie zijn indicatief weergegeven, zie levers de technische omschrijving

project

NIUW
KRALINGEN

betreft

BNR 136

fase

KAO

datum

13-09-2022

schaal

1:50

formaat

A0

projectnummer

12718

tekeningnummer

B9.B2.136

