



begane grond
1 : 50




voorgevel
1 : 50

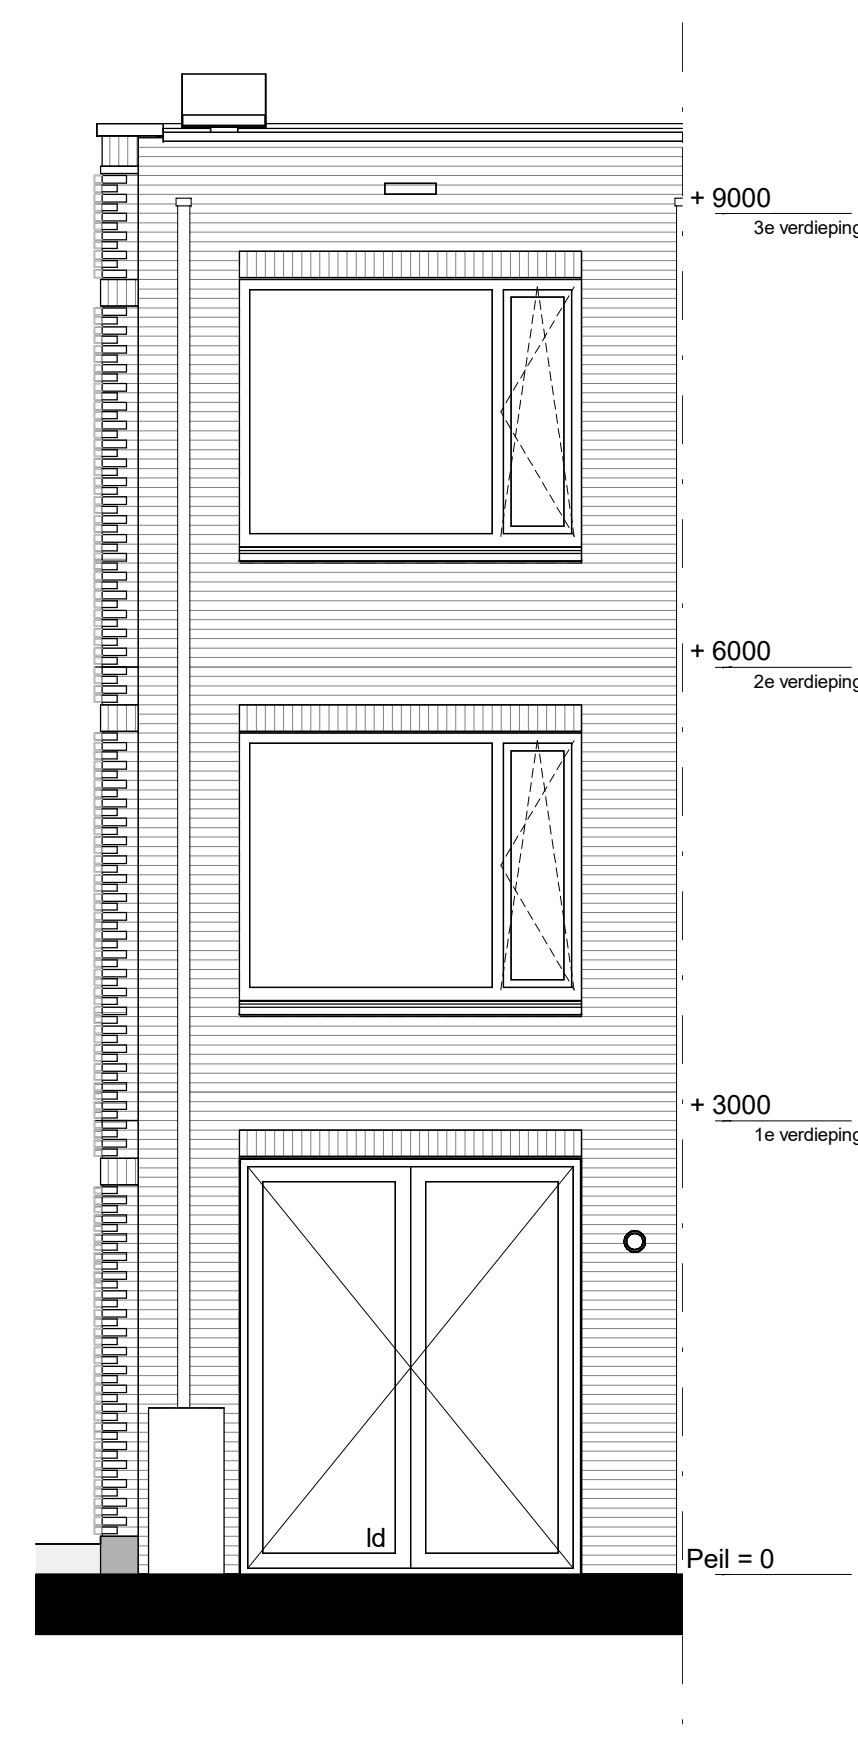


achtergevel
1 : 50

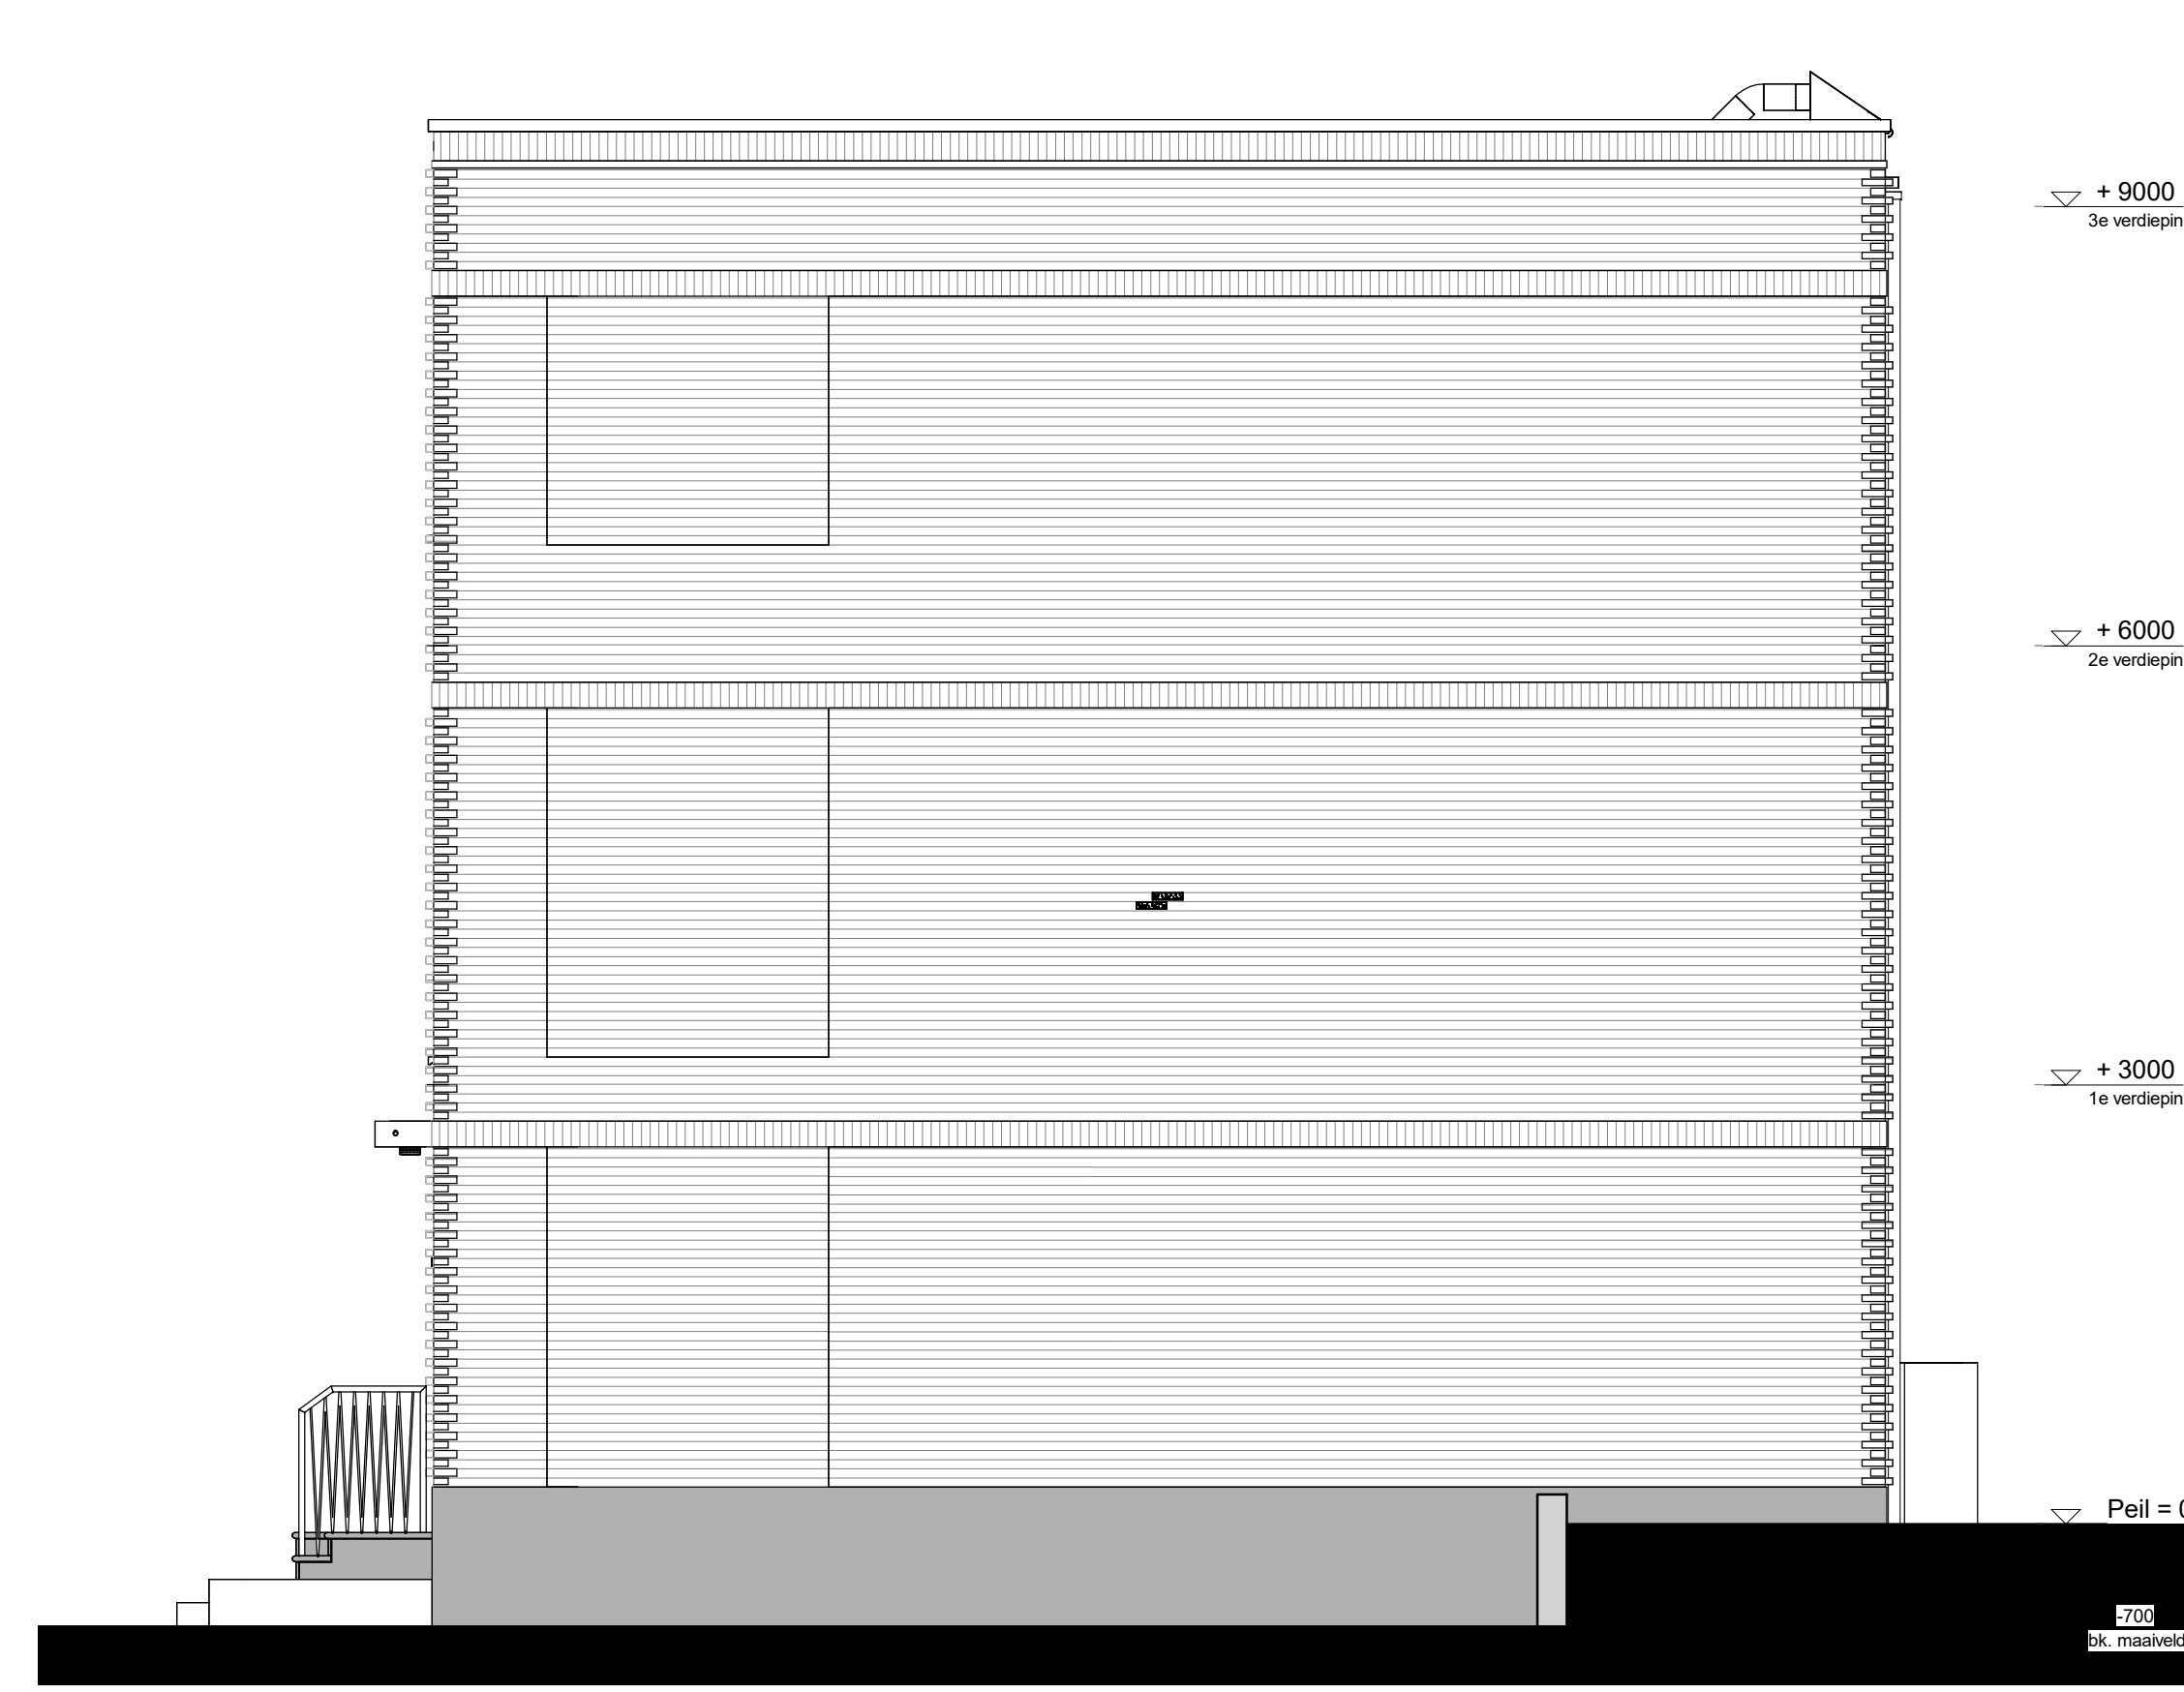


rechtgevel
1 : 50

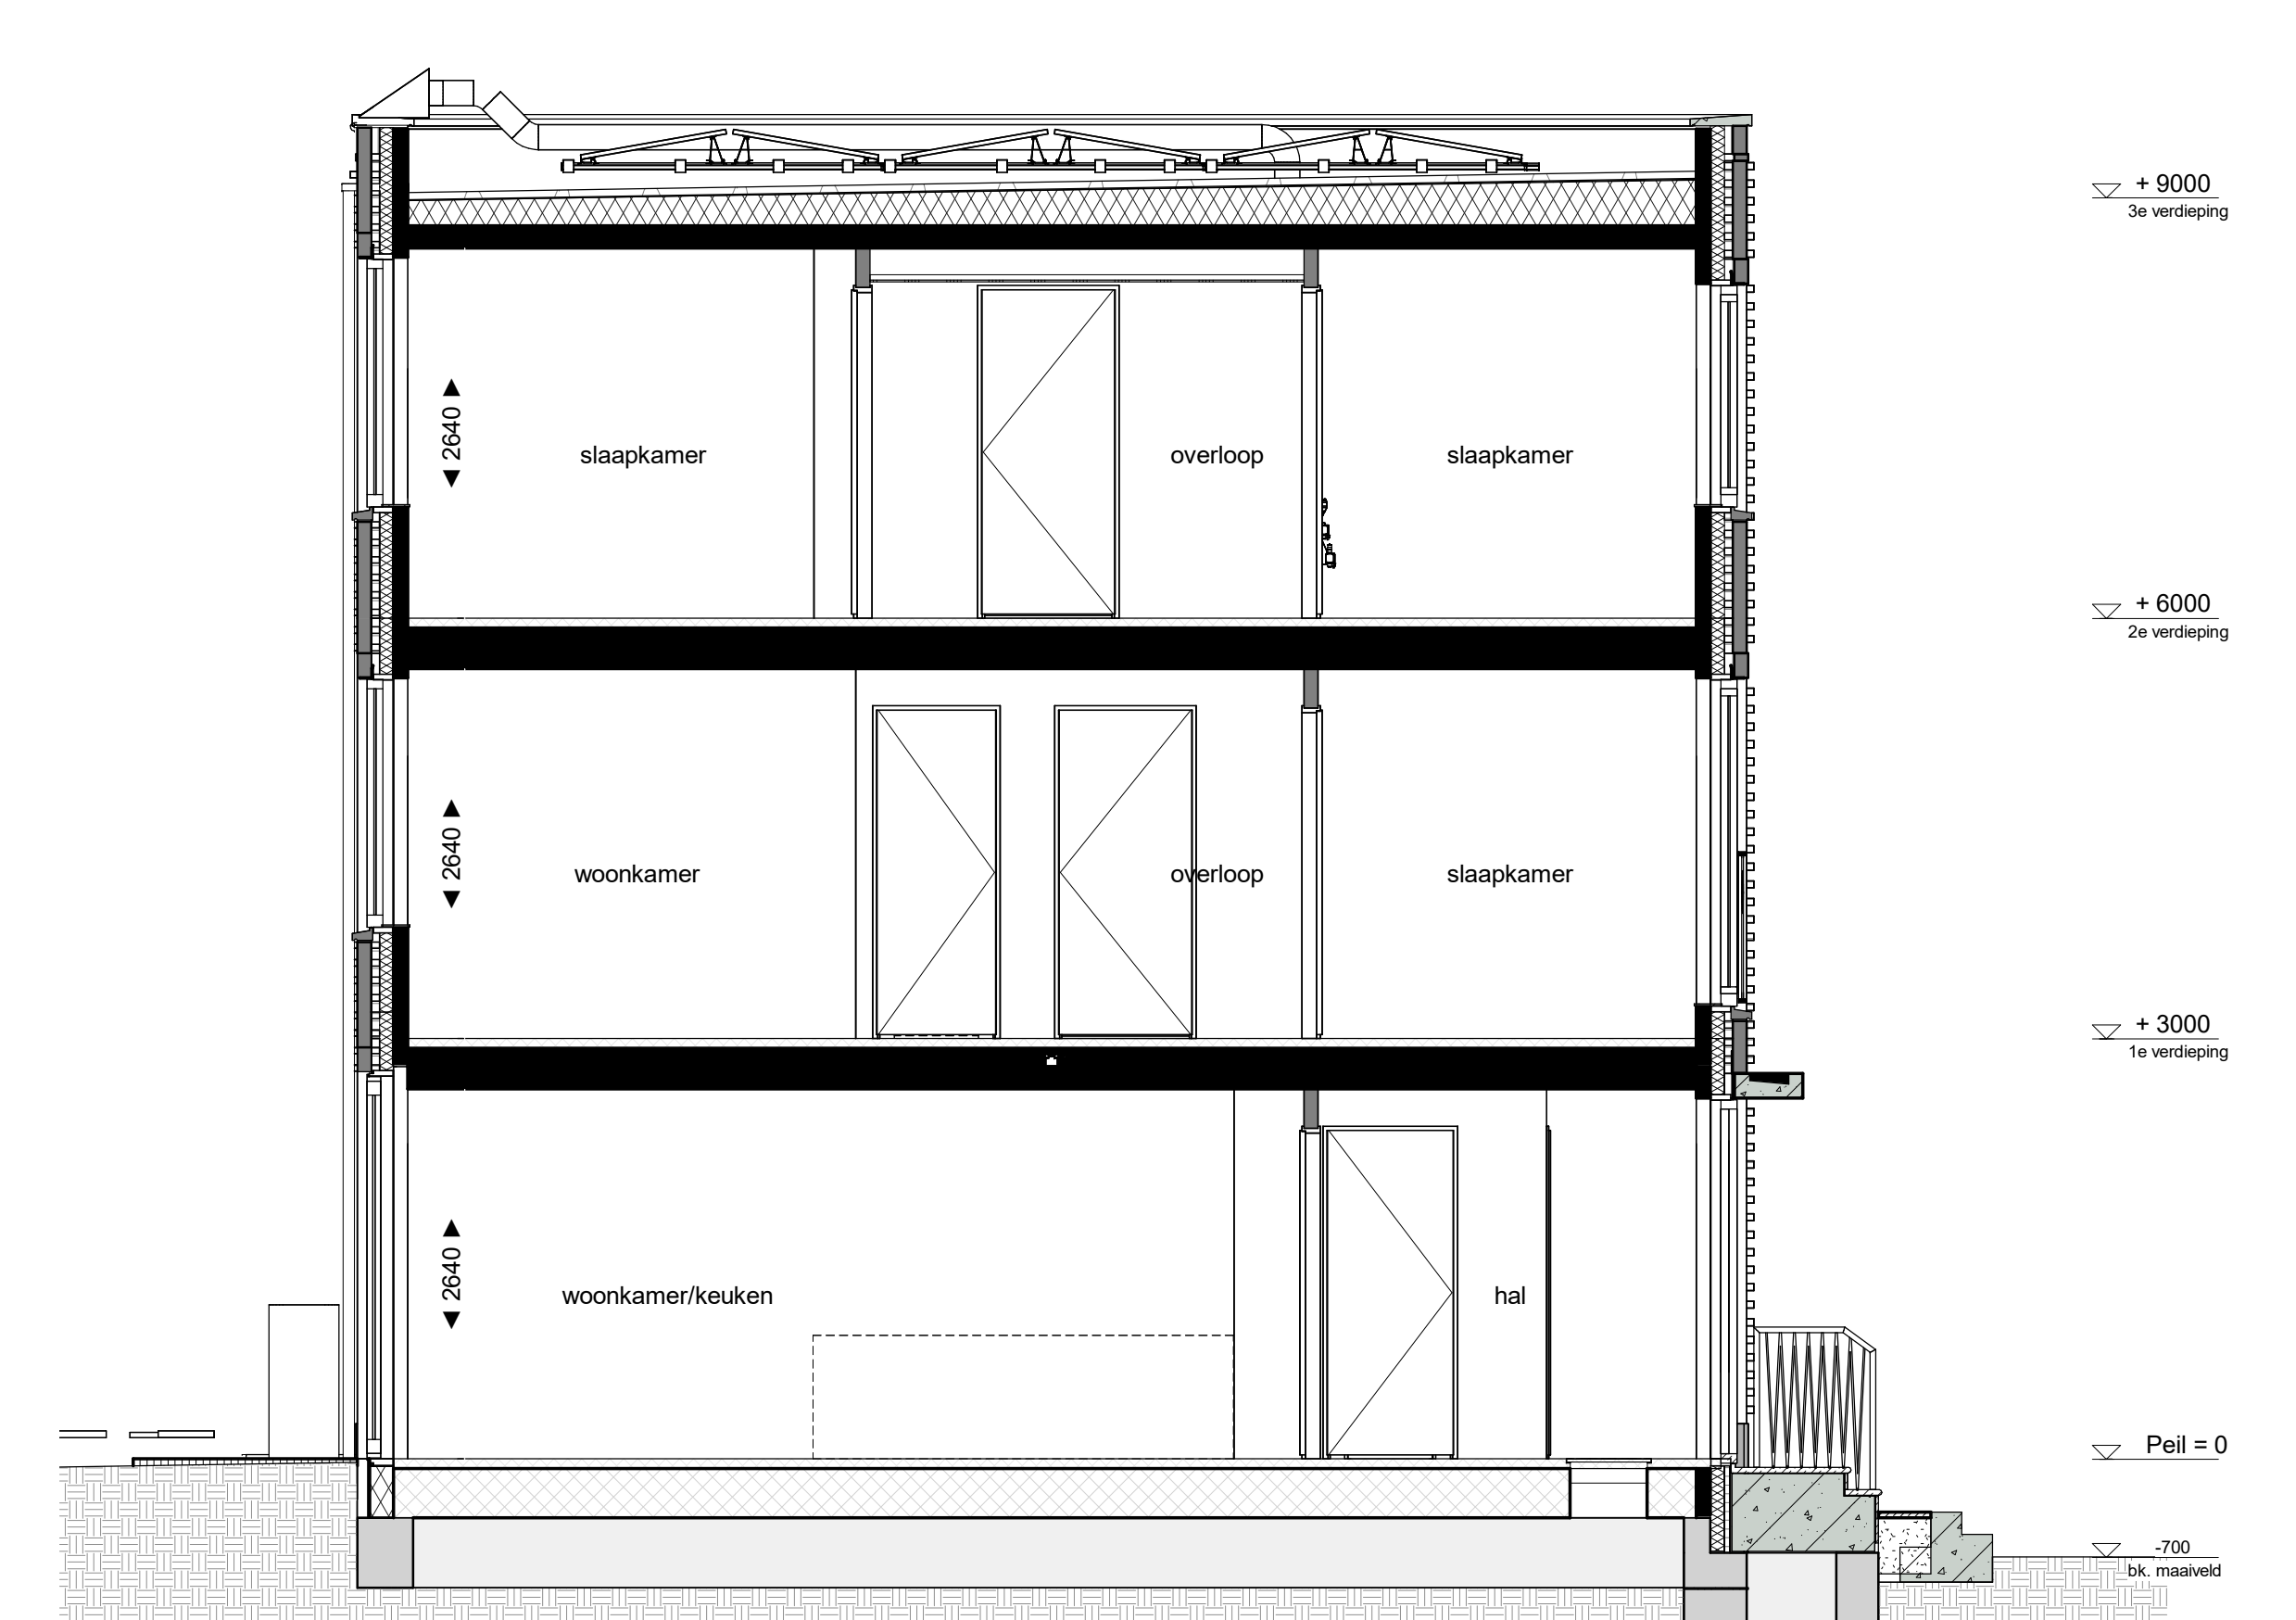


doorsnede A
1 : 50

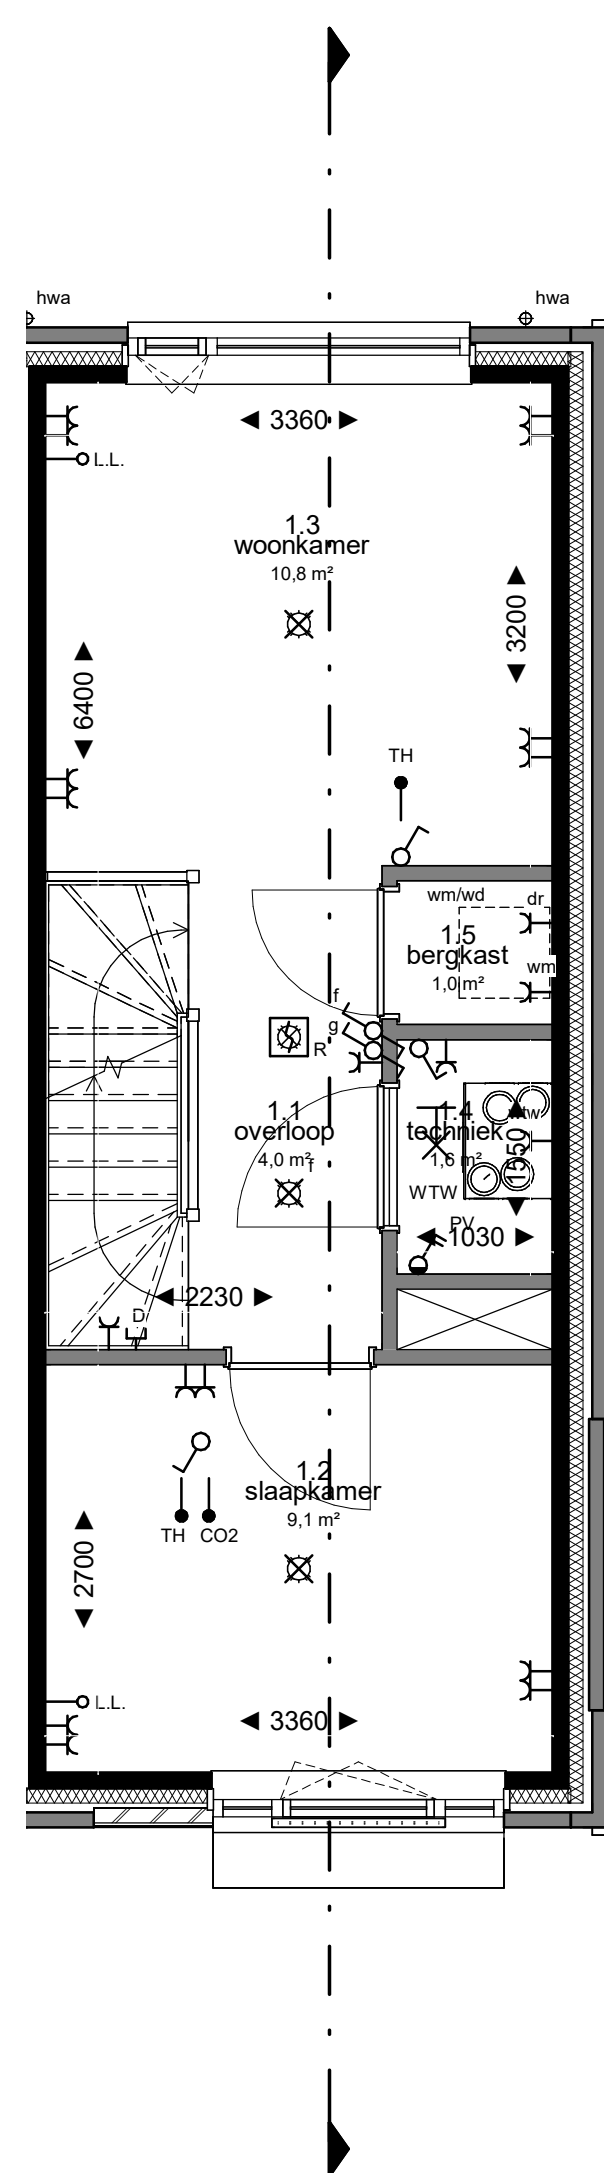

1e verdieping
1 : 50

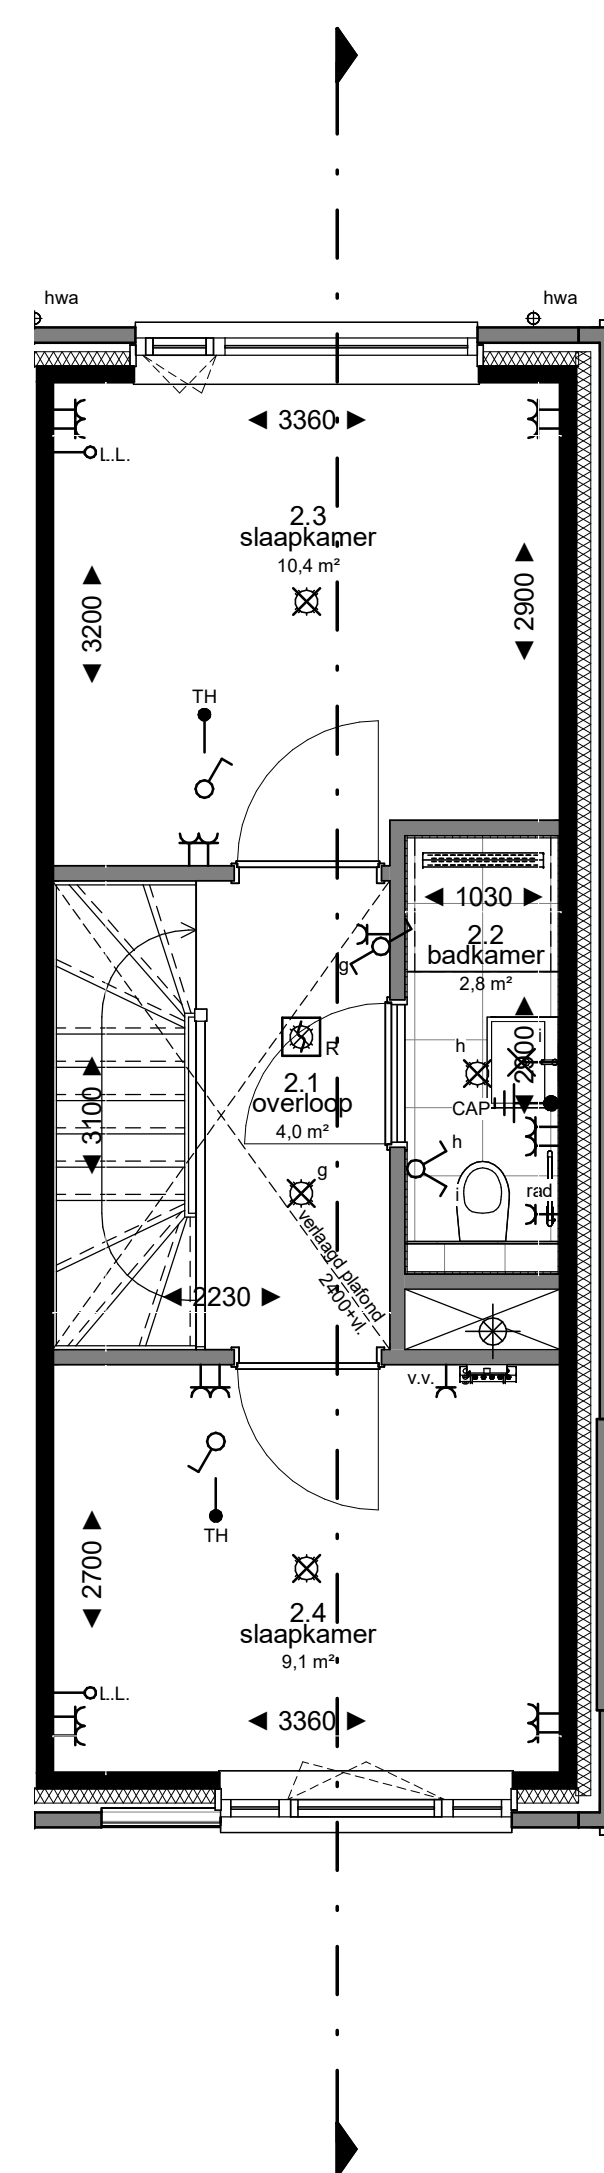

2e verdieping
1 : 50

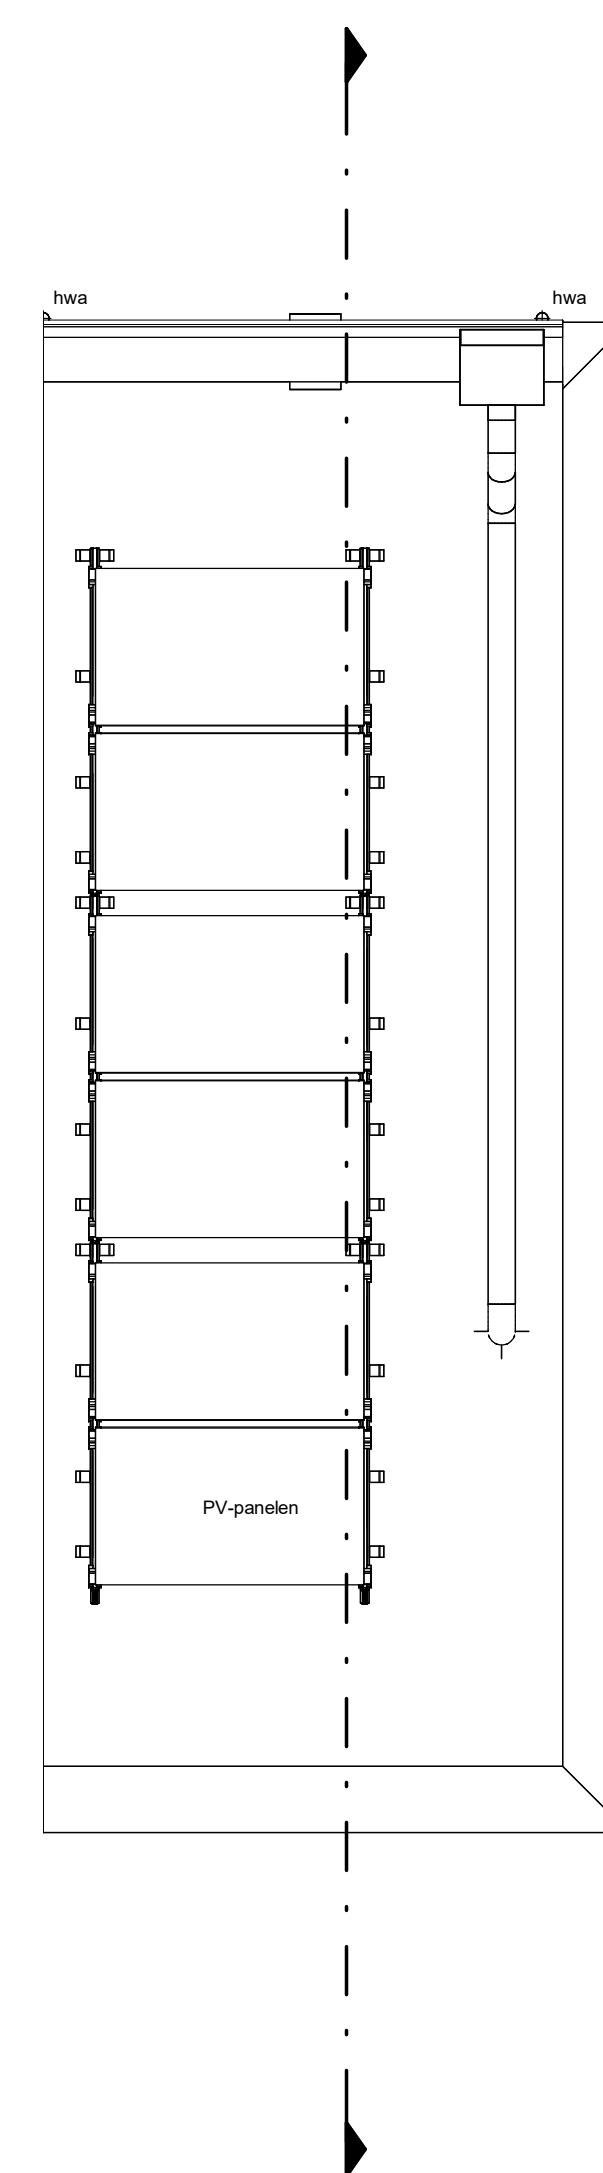

dak
1 : 50

Kleuren en materialen zijn indicatief, materiaal en afwerking of technische omschrijving en technische uitwerking E&M installatie zijn indicatief weergegeven, zie tevens de technische omschrijving

project:
NIEUW KRALINGEN

best.: KAO
fase: KAO
datum: 13-09-2022
schaal: 1:50
formaat: A0
projectnummer: BNR 139
12718
tekeningnummer: B9.B3.139

