




begane grond  
1 : 50

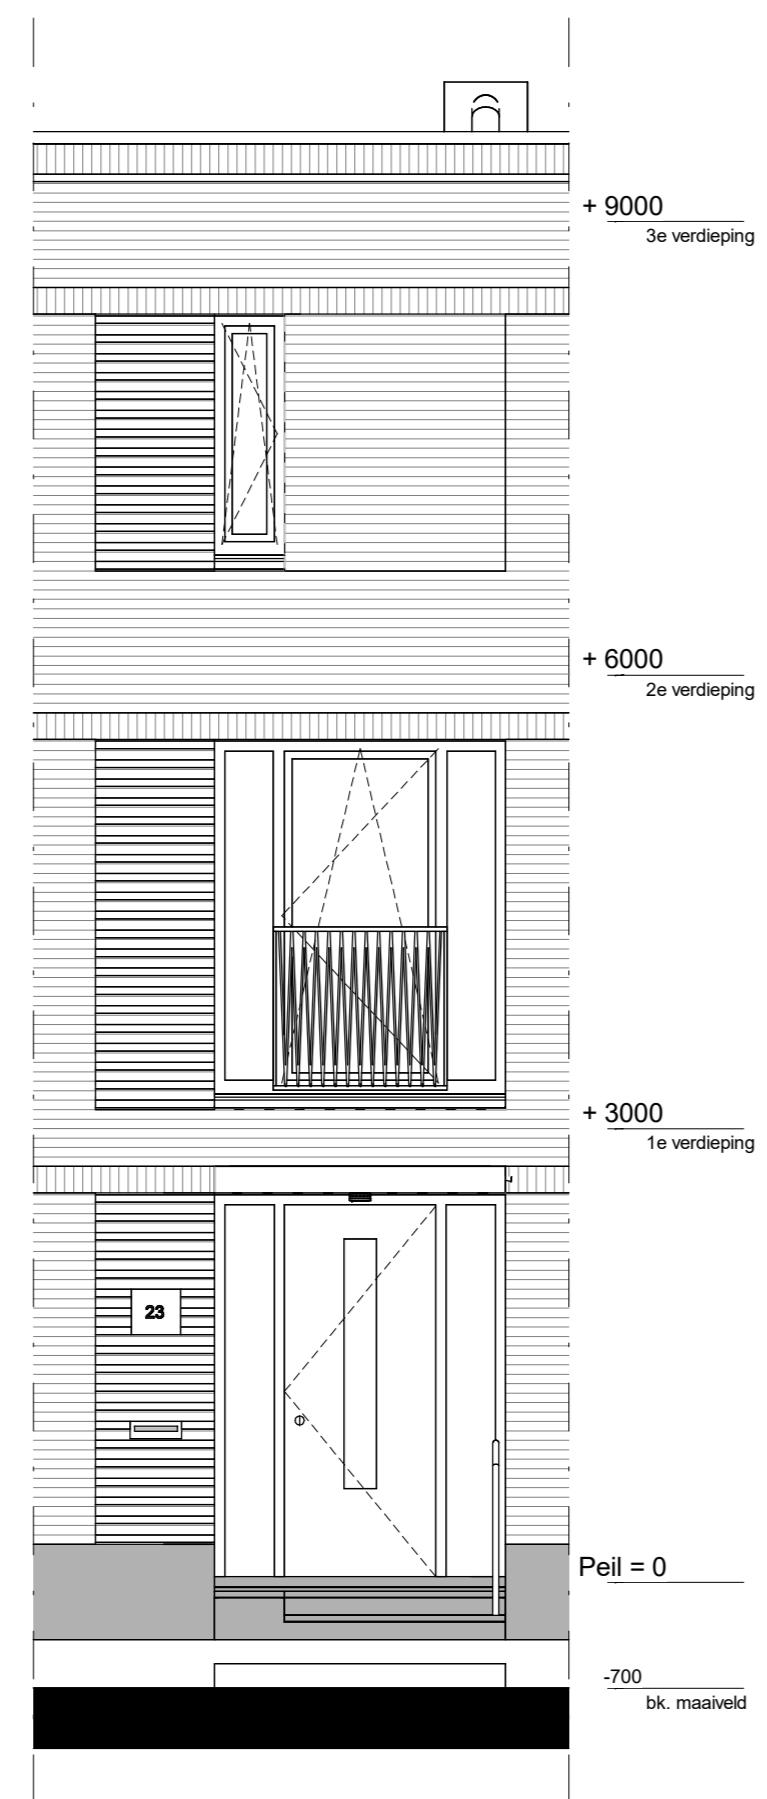


- Variant gevel 2e verdieping,  
voor basis zie bnr 139  
voorgevel  
1 : 50

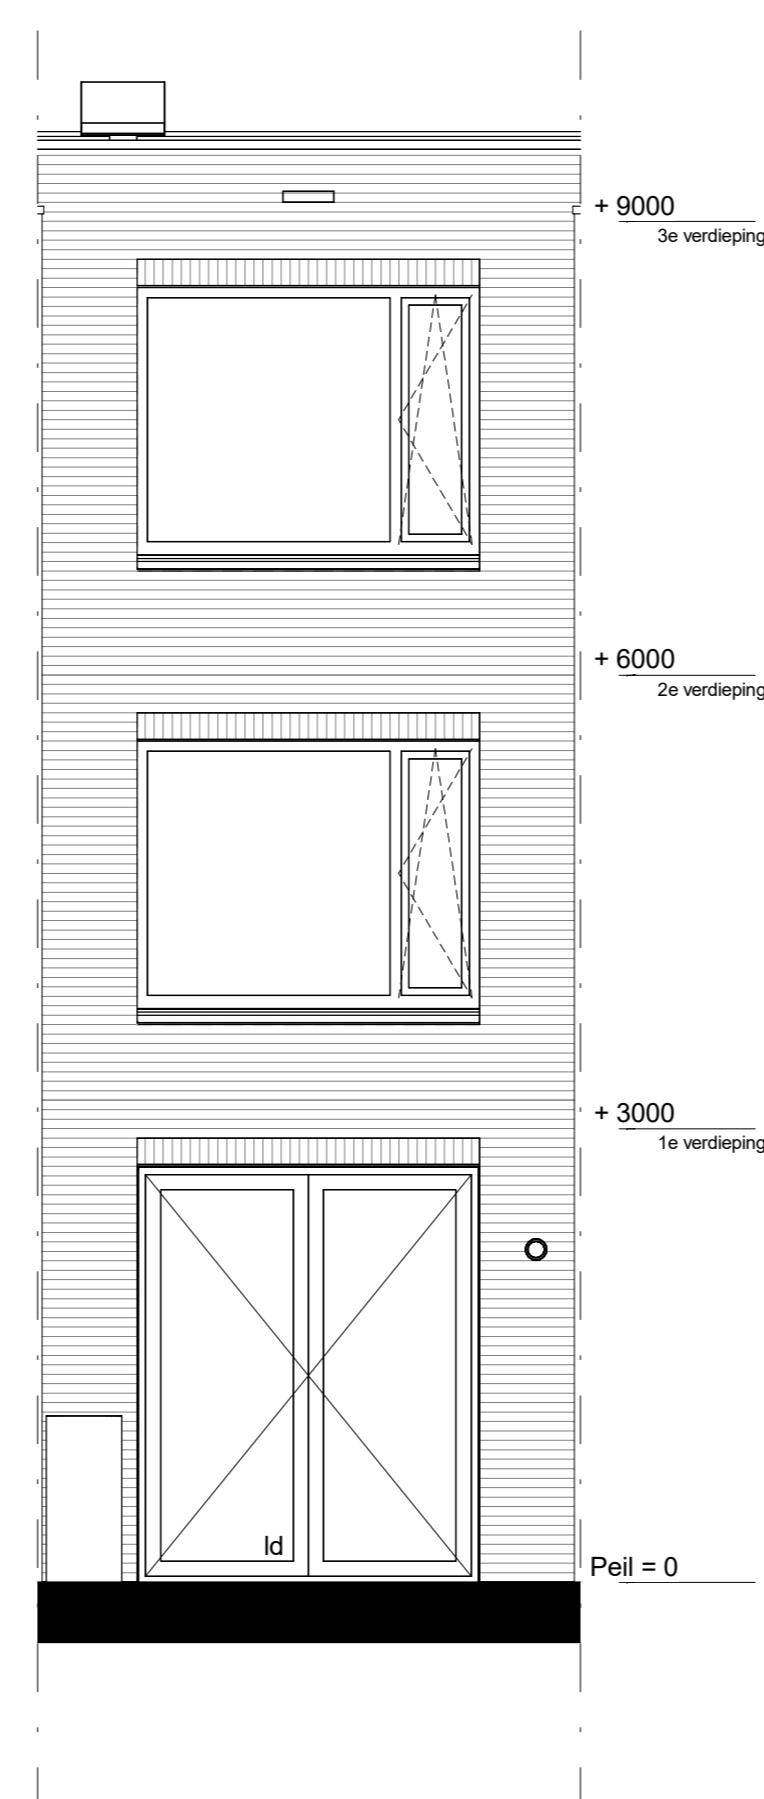


achtergevel  
1 : 50

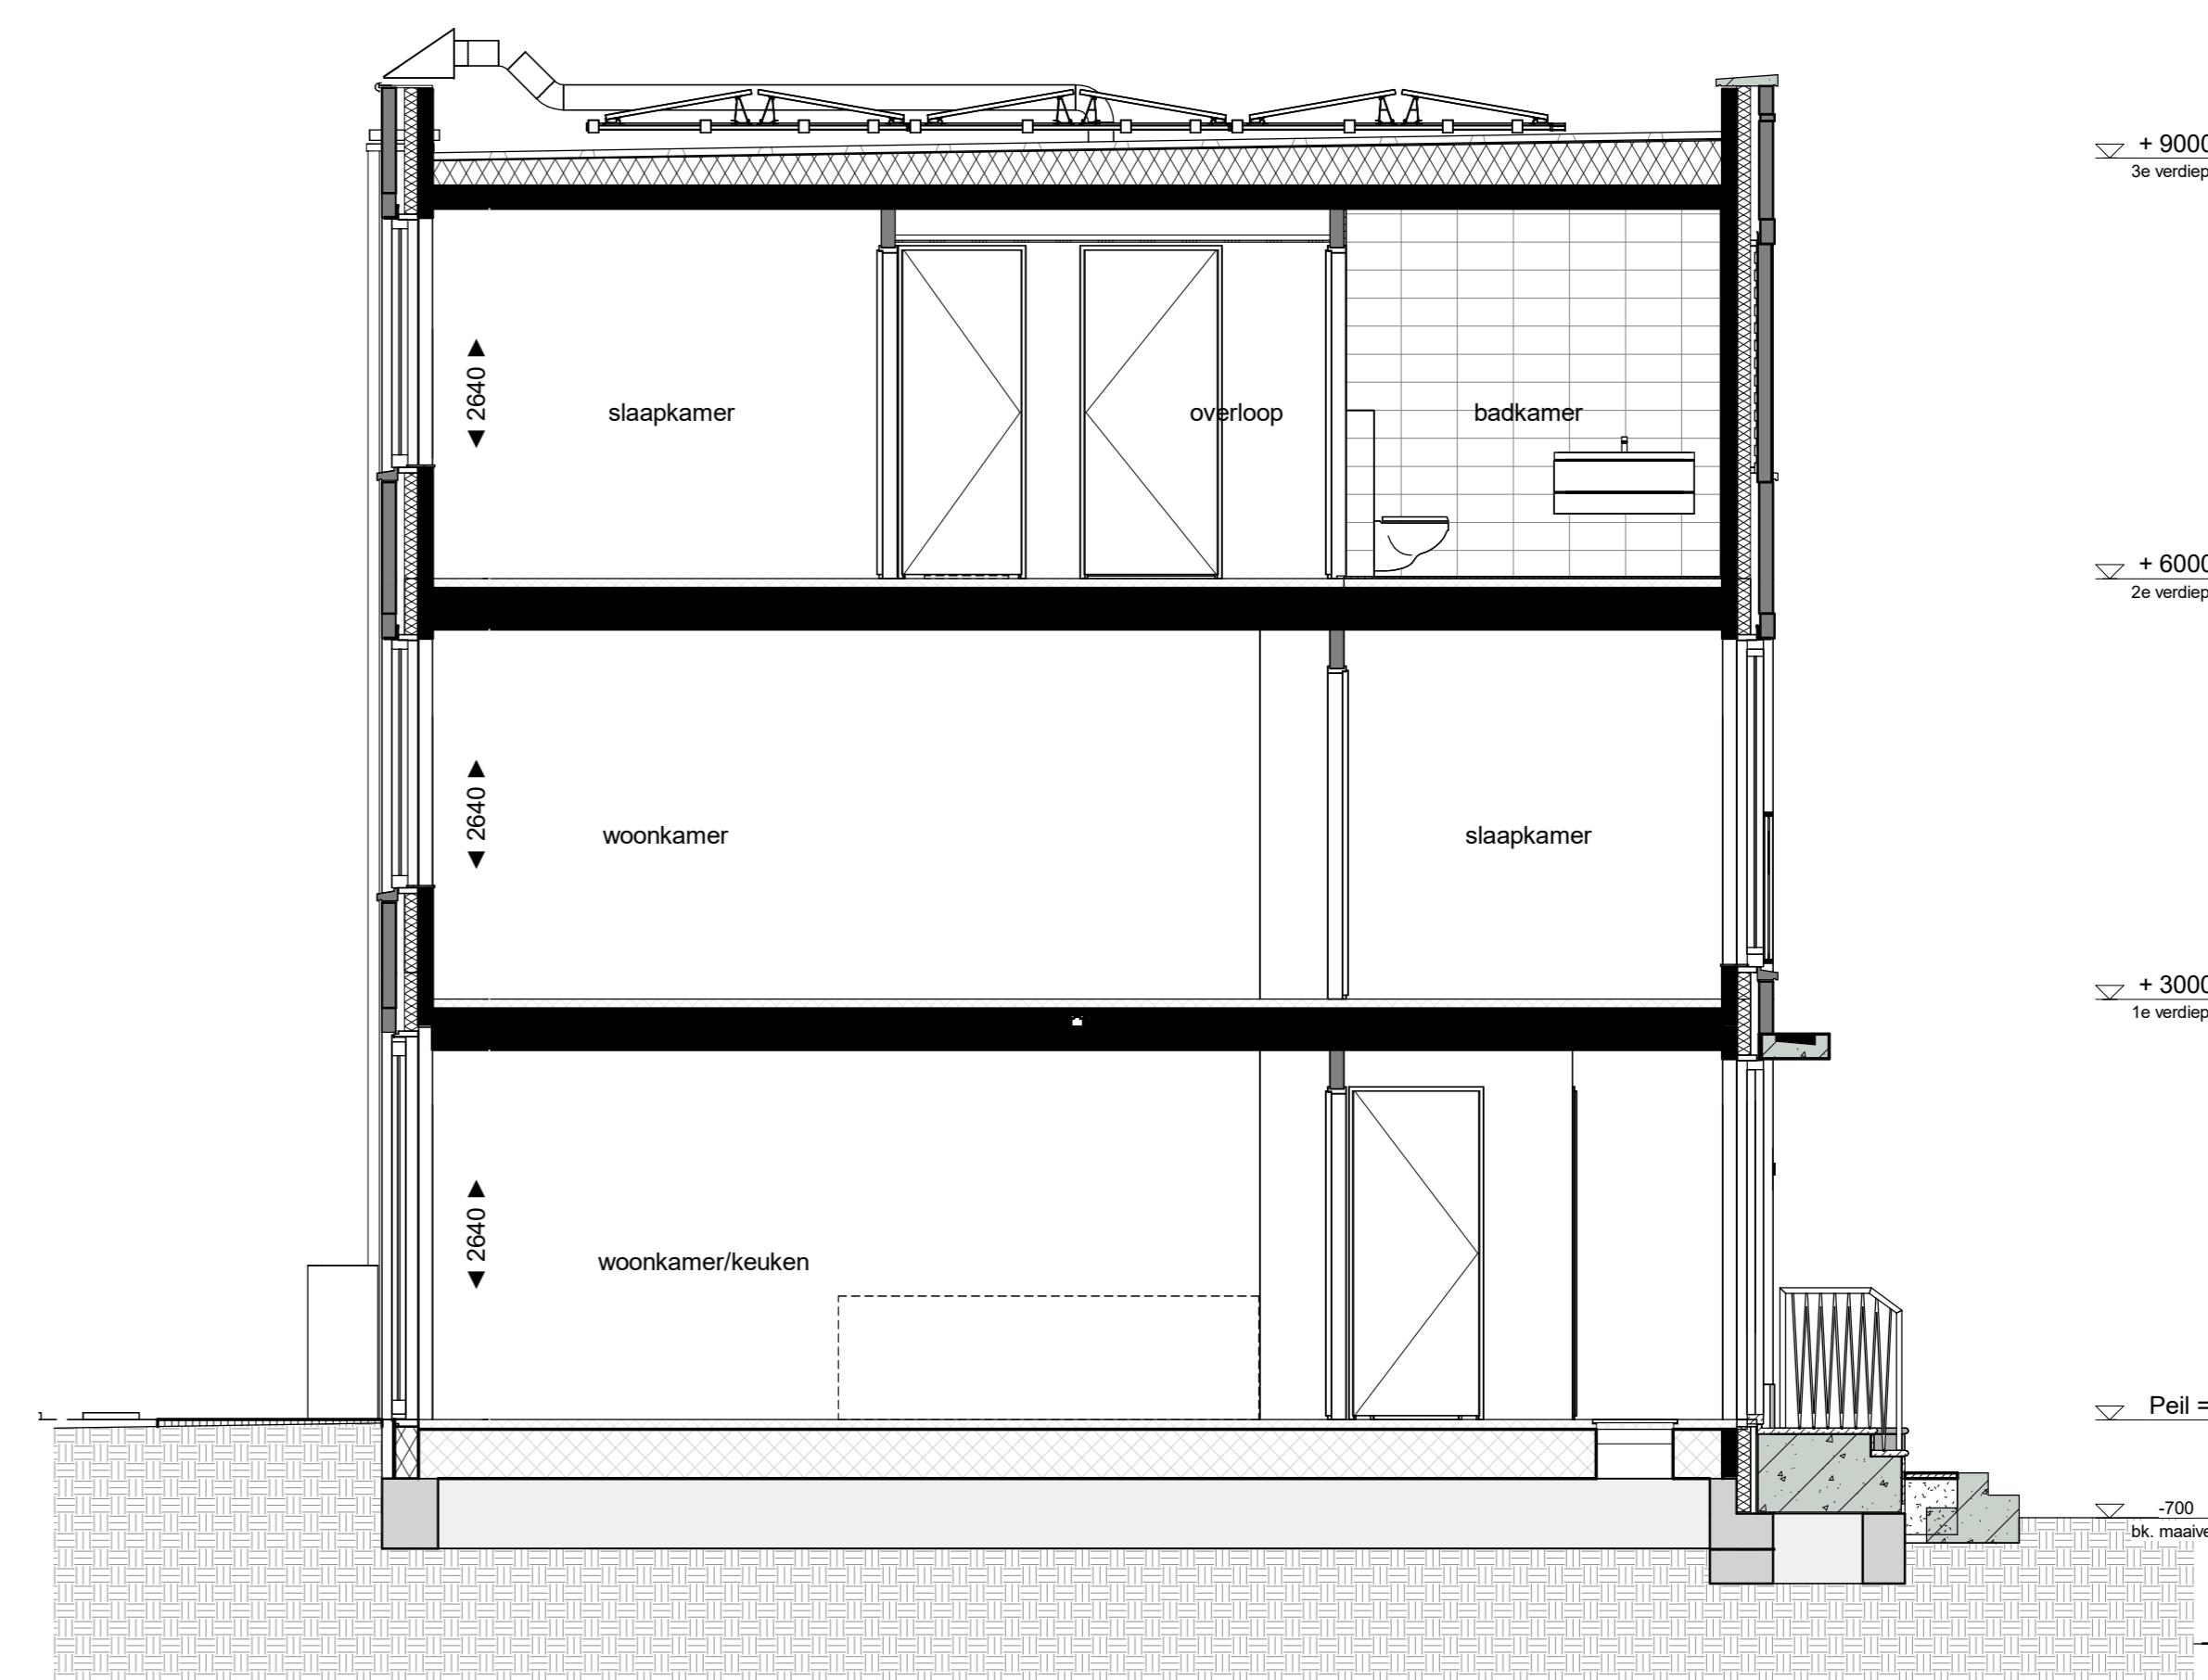


doorsnede A  
1 : 50

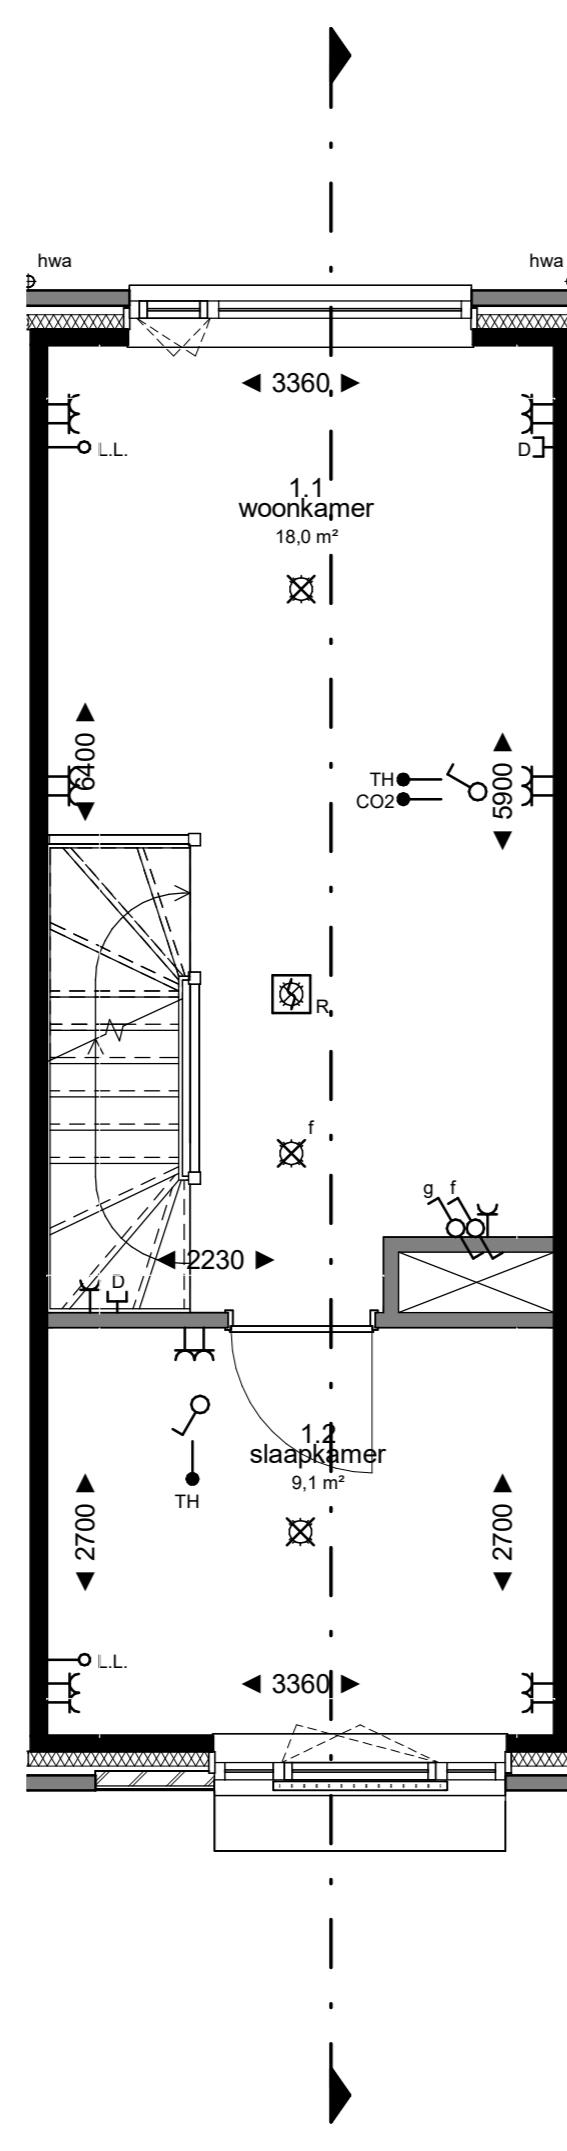


- Variant indeling, voor basis zie bnr 139  
1e verdieping  
1 : 50

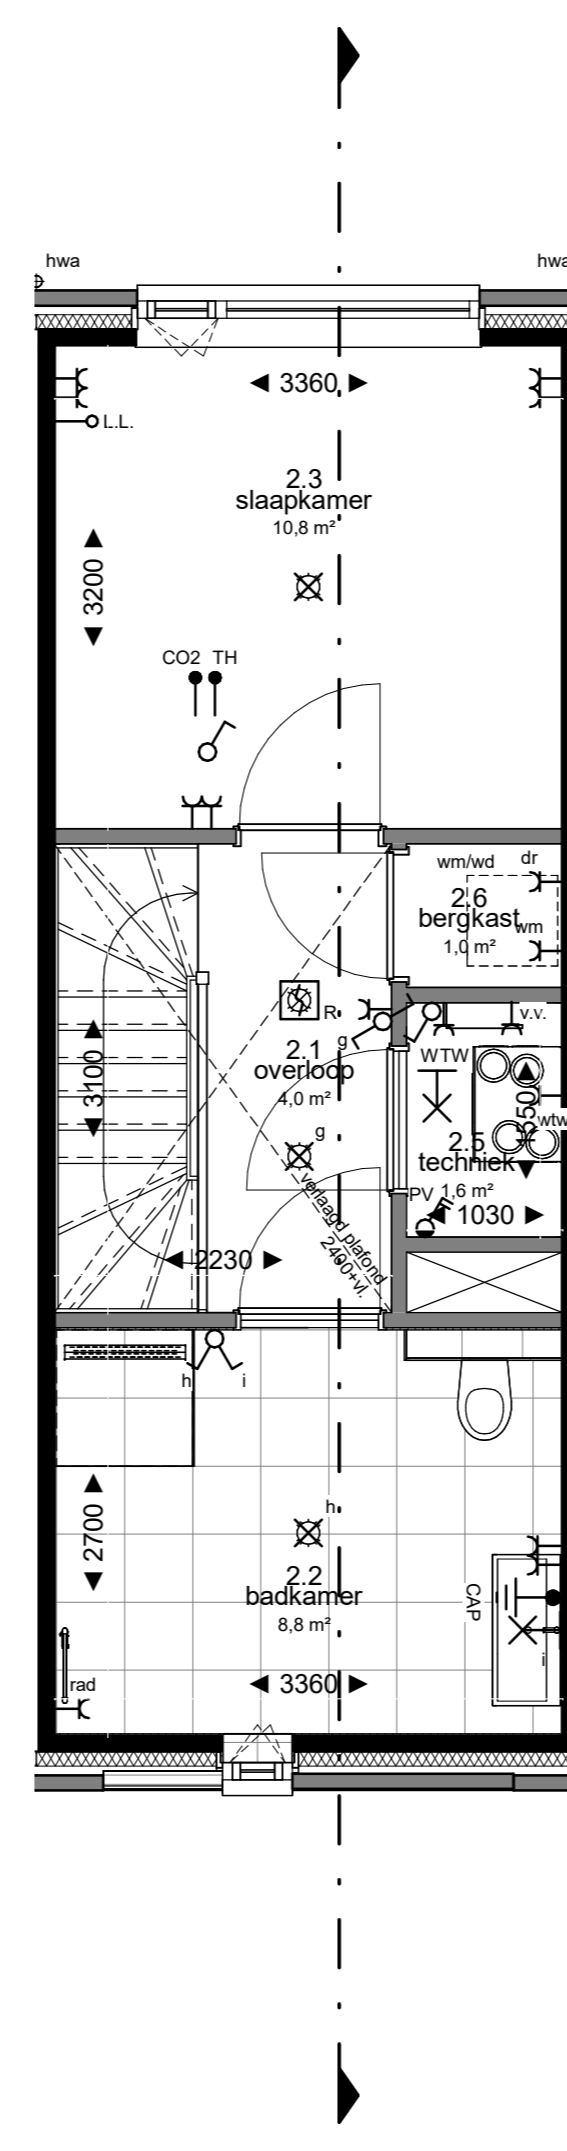

- Variant indeling, voor basis zie bnr 139  
2e verdieping  
1 : 50

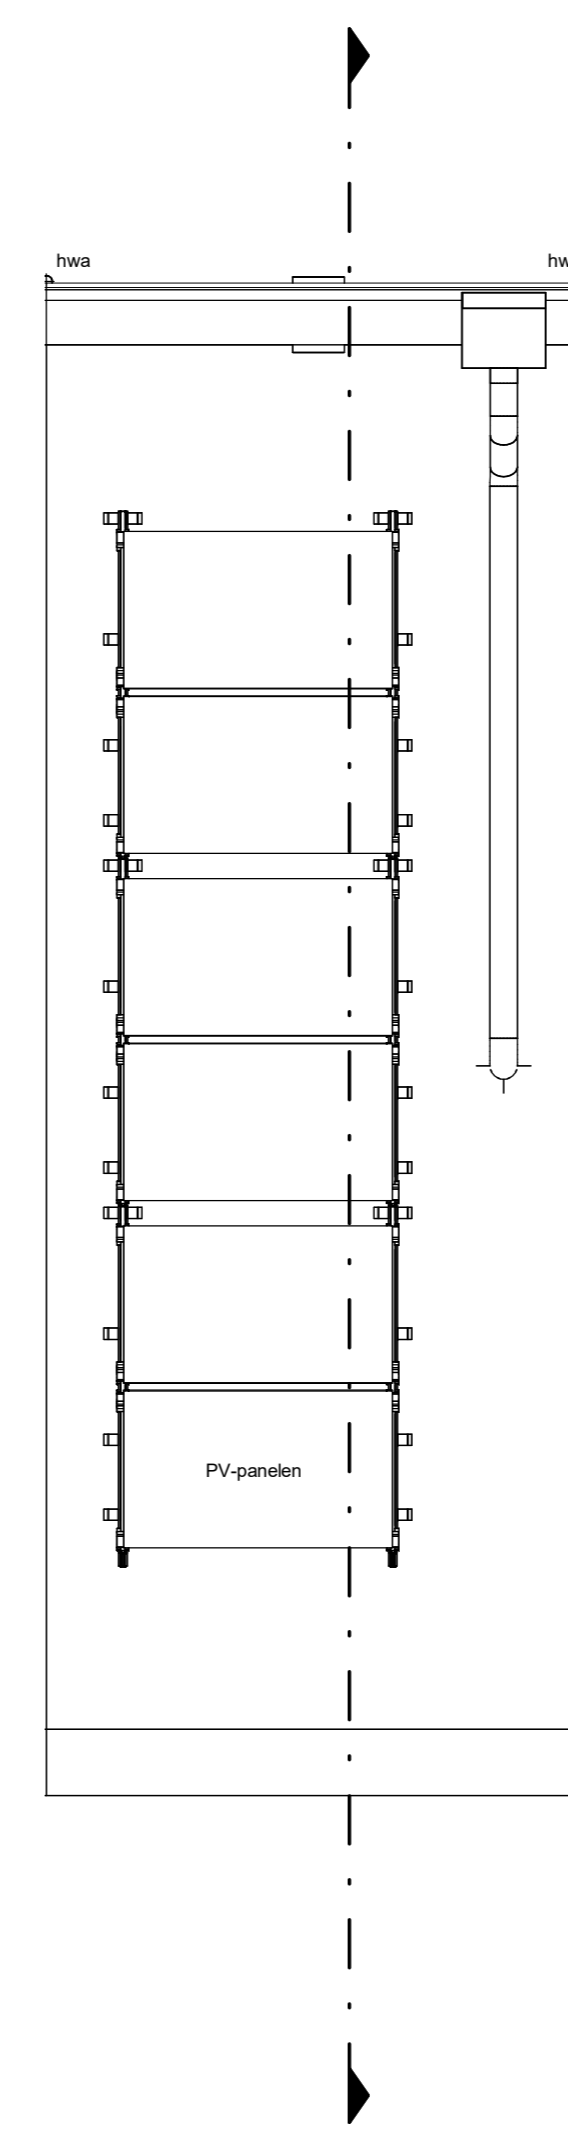

dak  
1 : 50

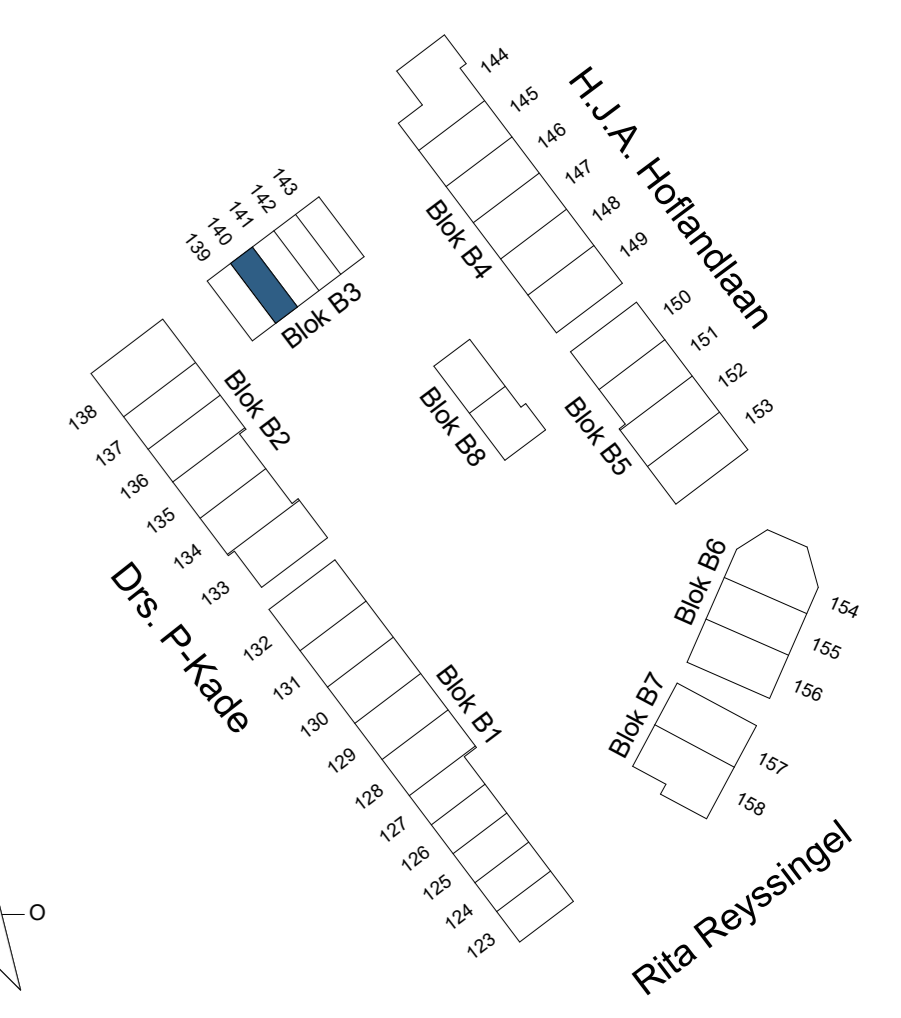

Kleuren en materialen zijn indicatief, materiaal en afwerking of technische omschrijving en technische uitwerking E&W installatie zijn indicatief weergegeven, zie tevens de technische omschrijving