




begane grond
1 : 50

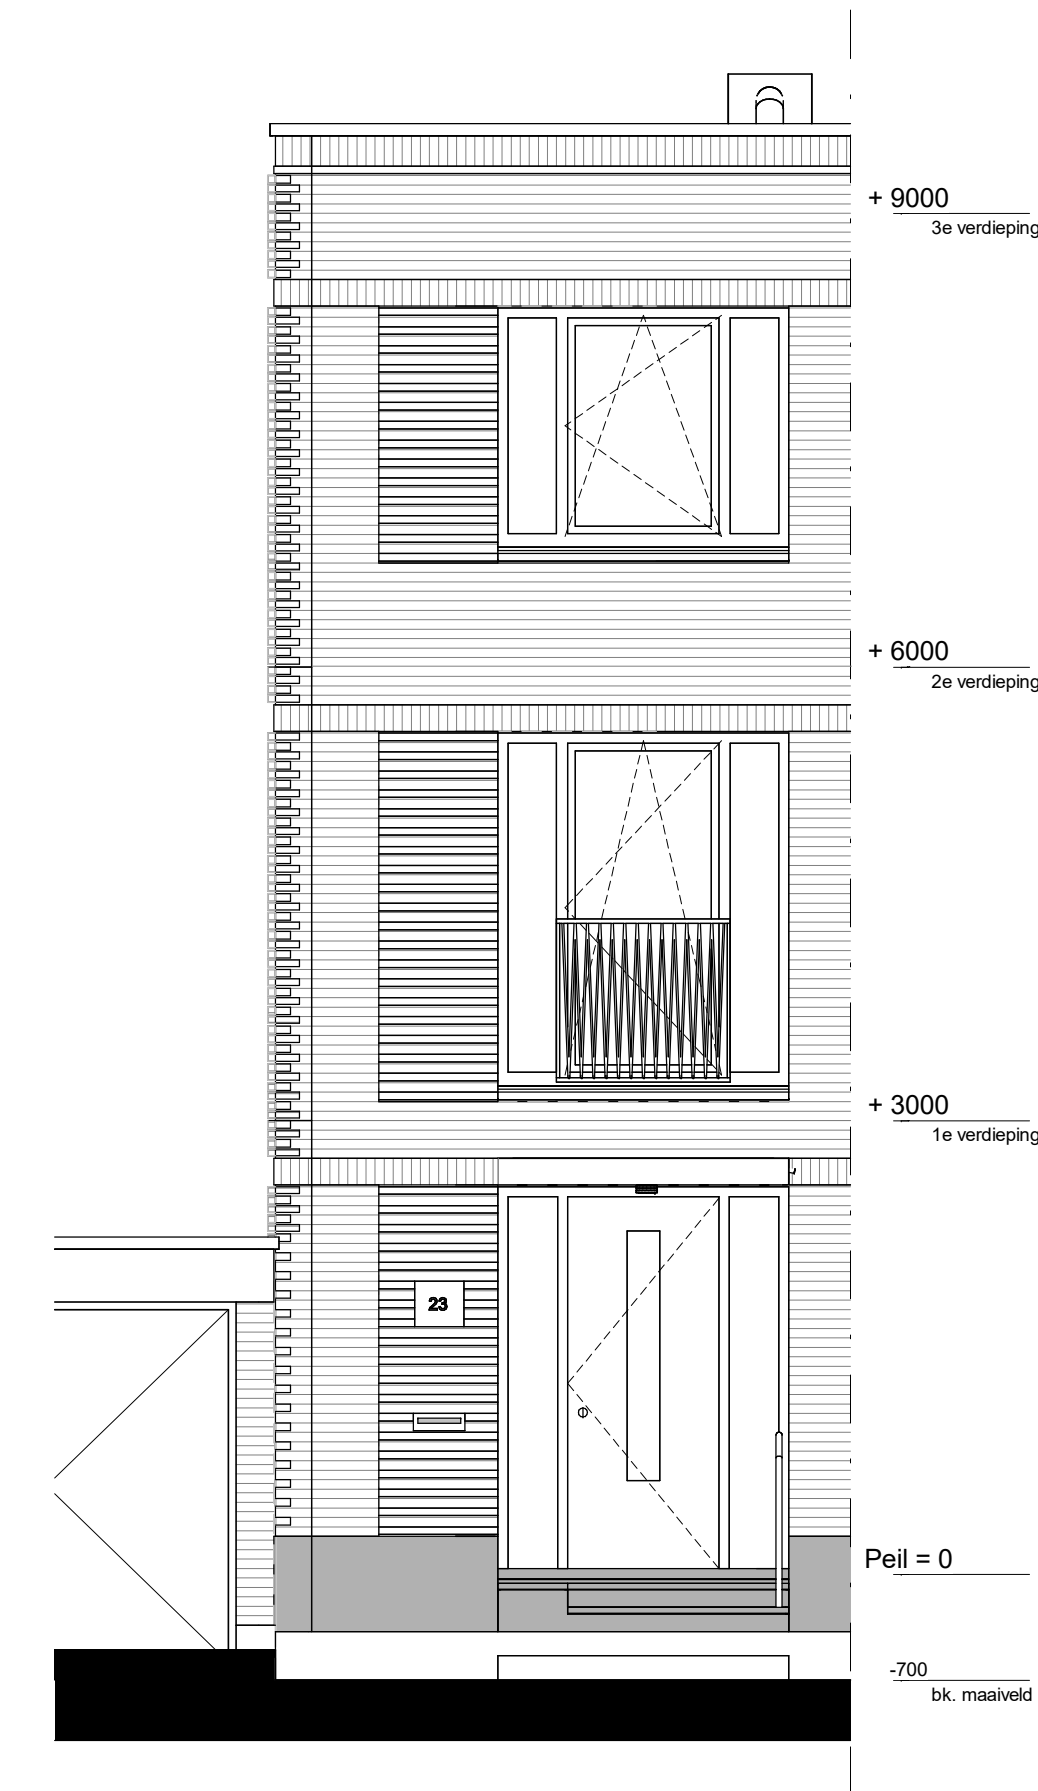


voorgevel
1 : 50

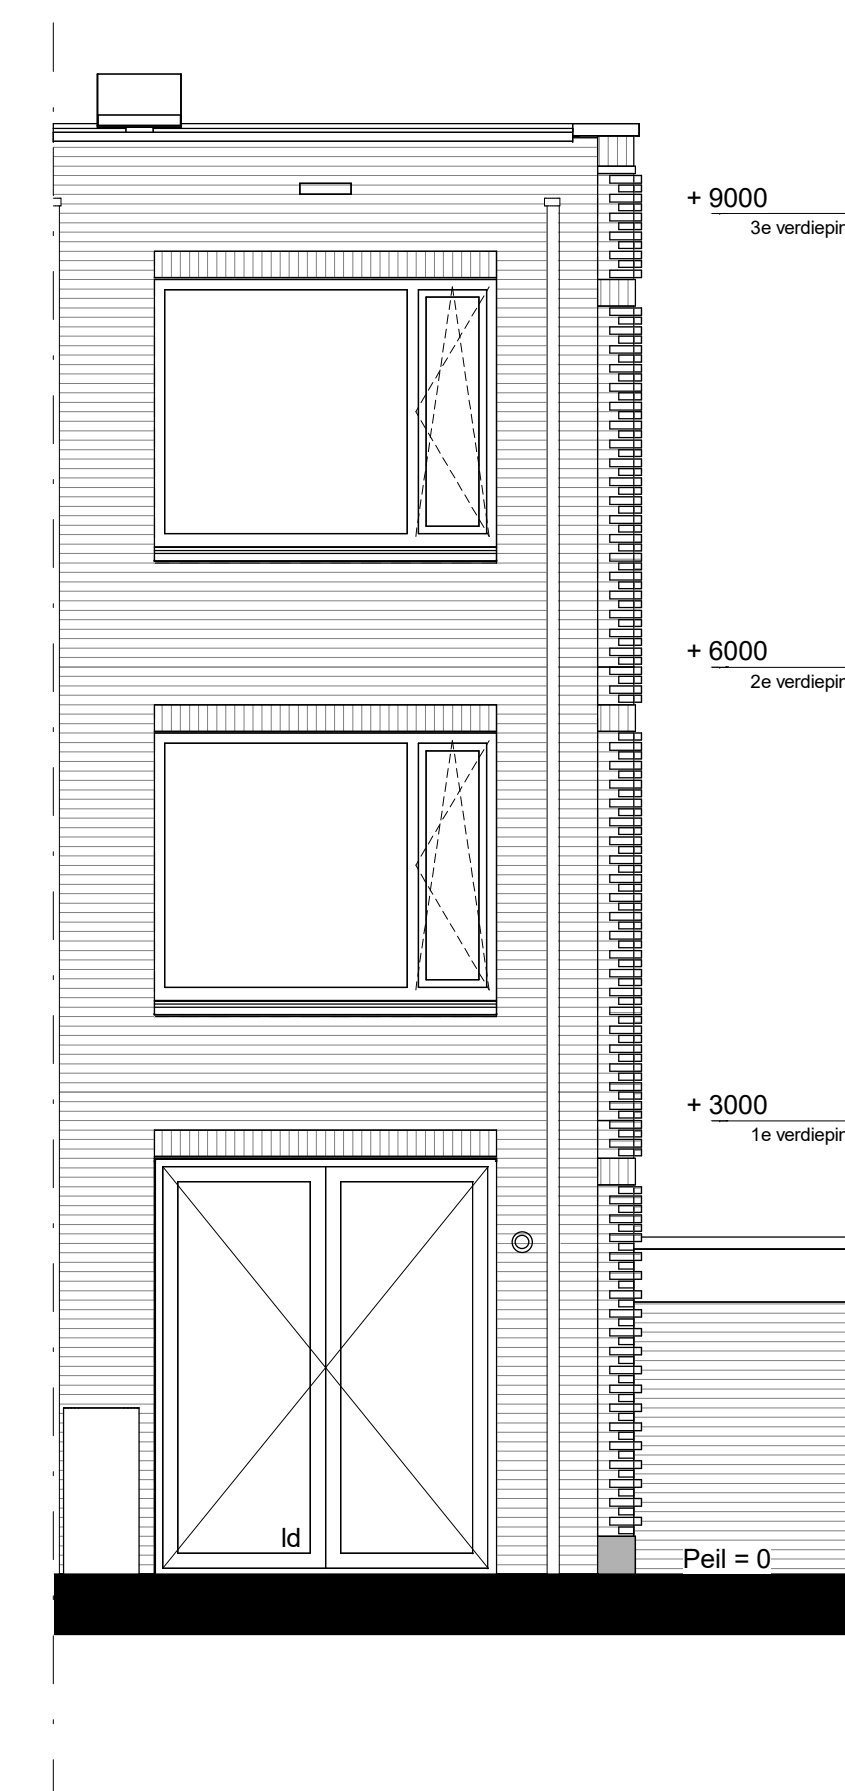


achtergevel
1 : 50

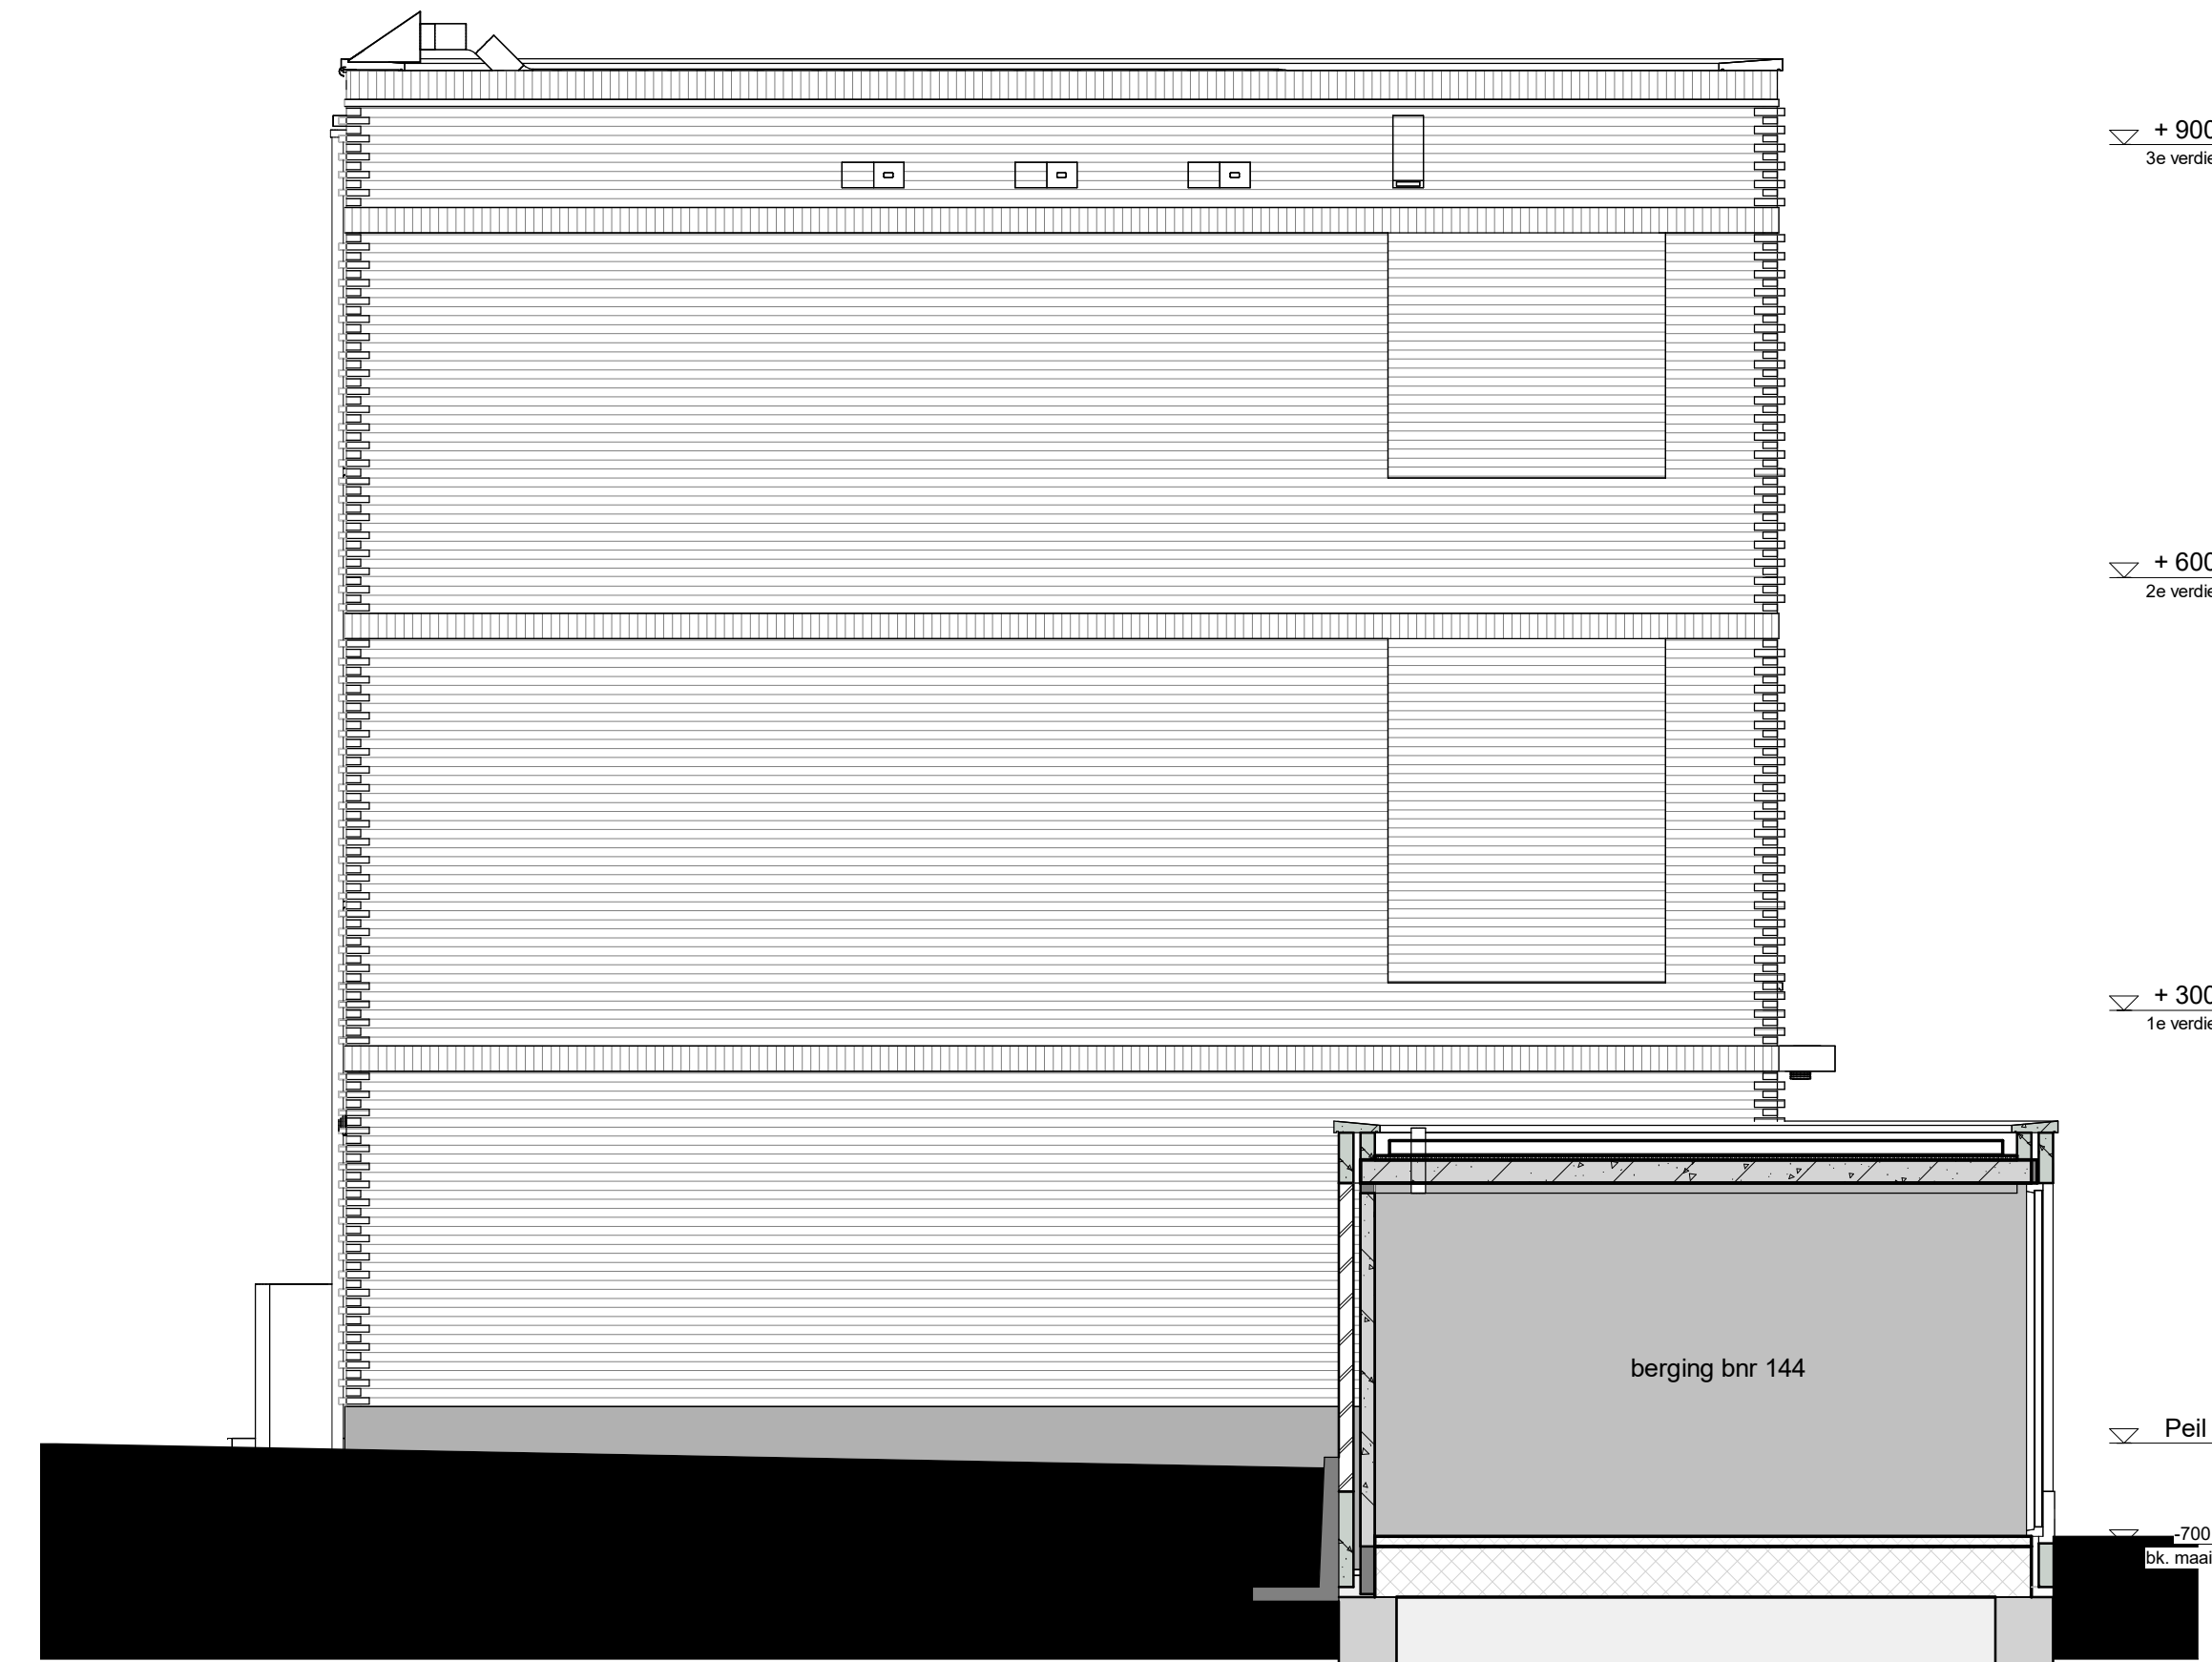


linkergevel
1 : 50

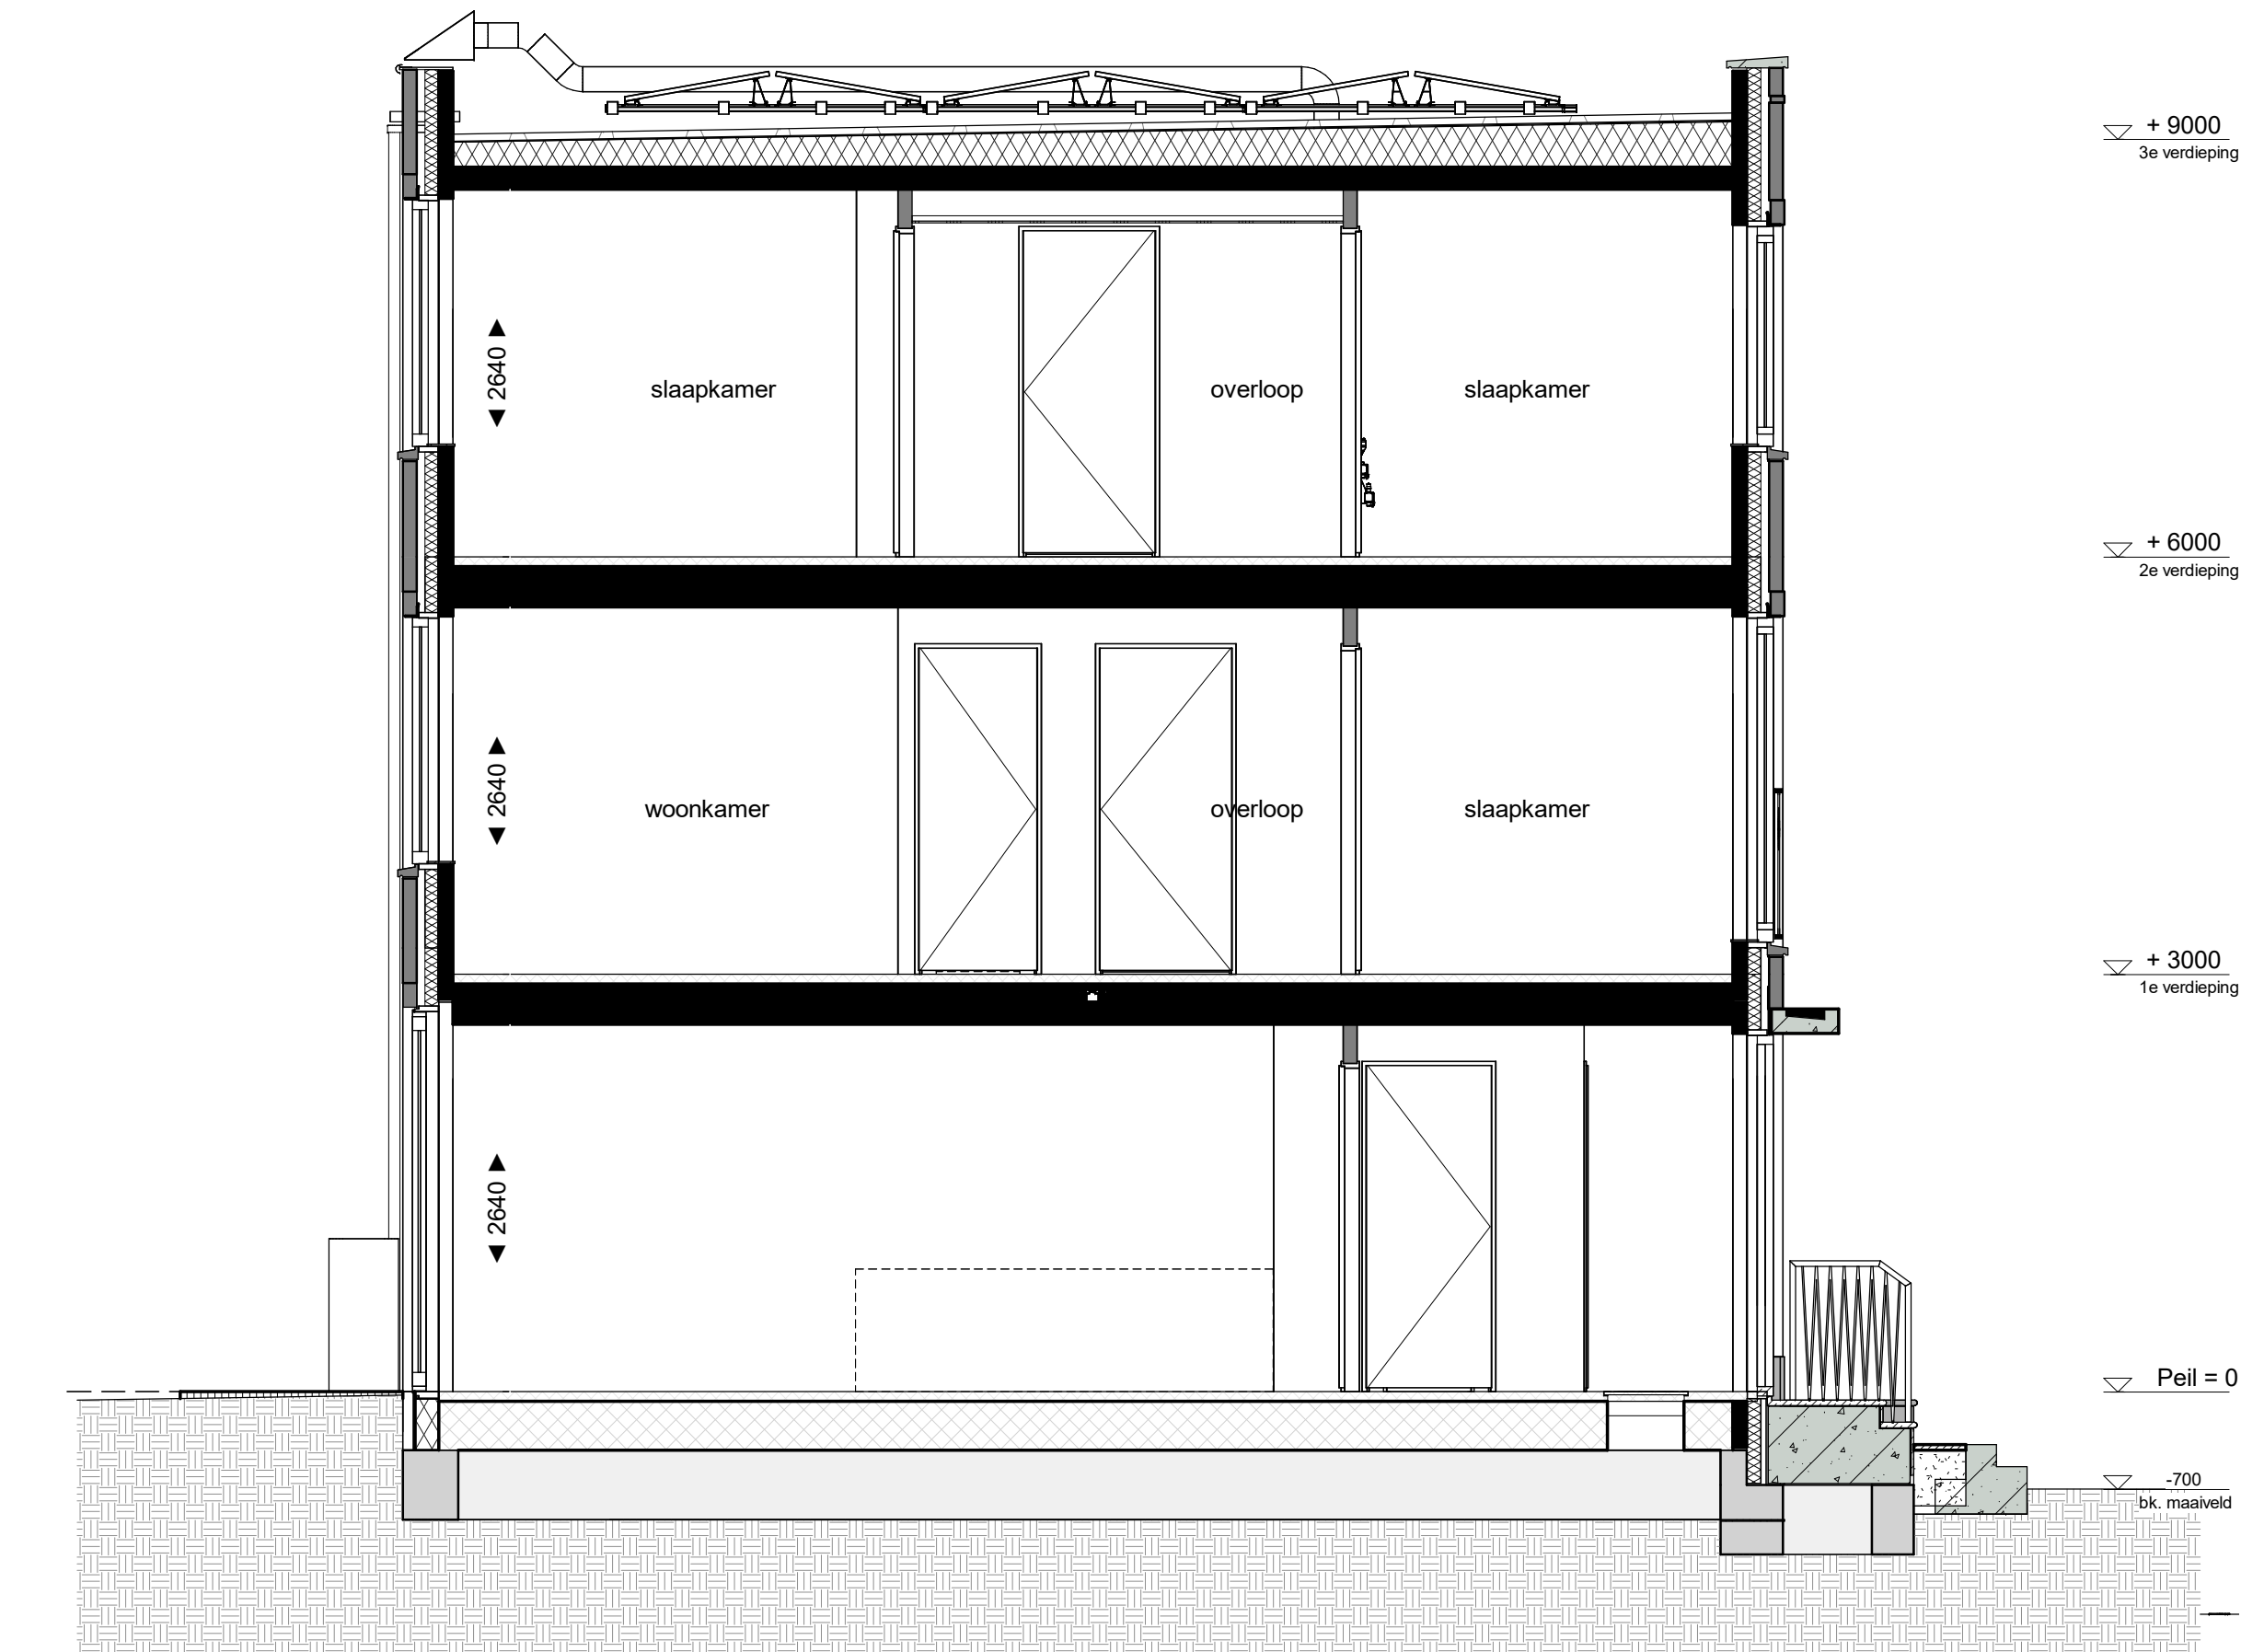


doorsnede A
1 : 50

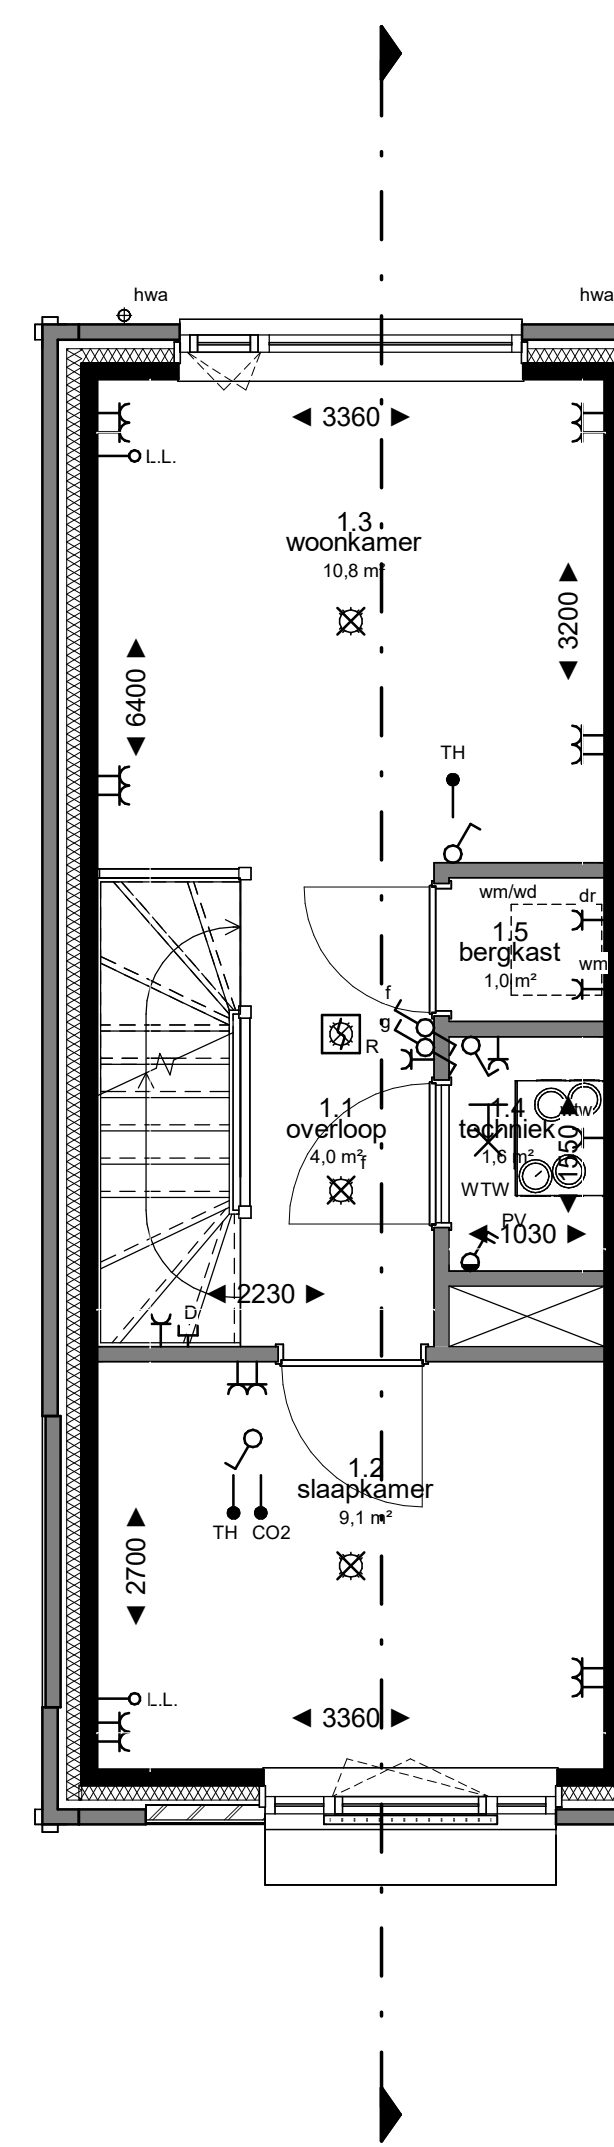



1e verdieping
1 : 50

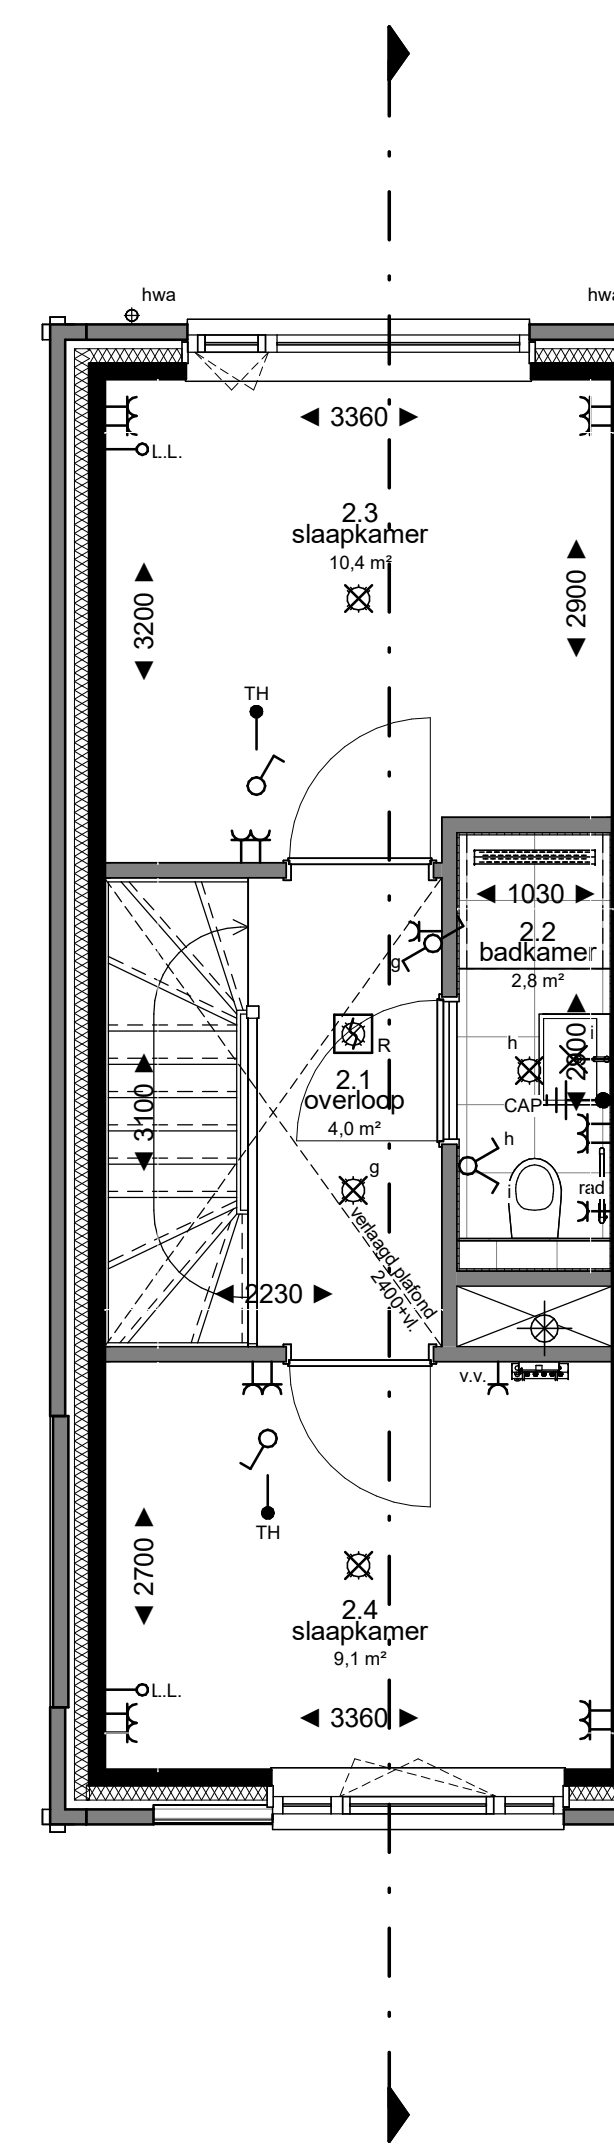

2e verdieping
1 : 50

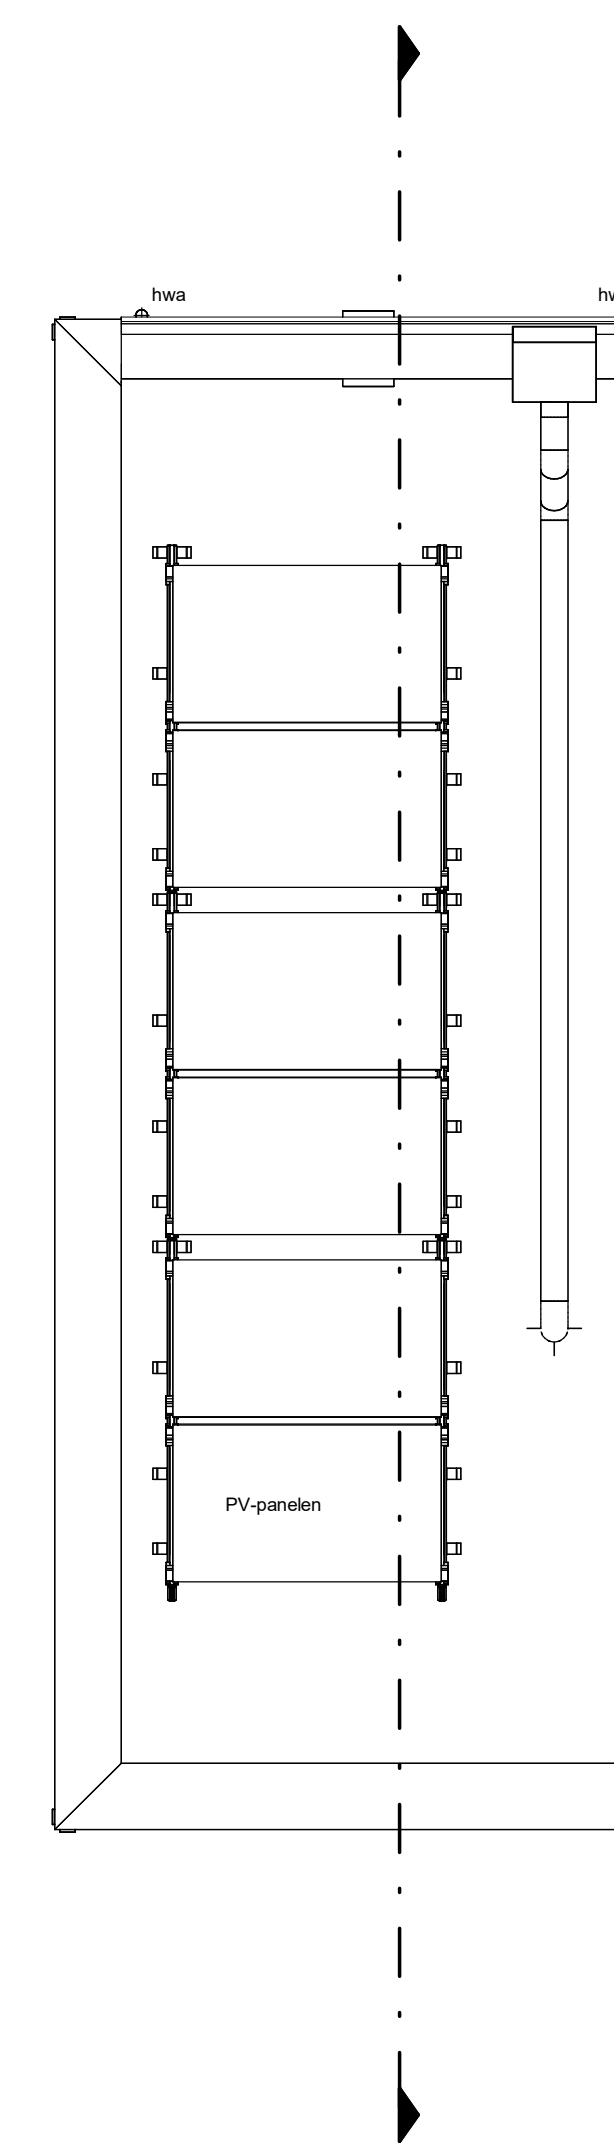

dak
1 : 50

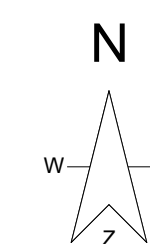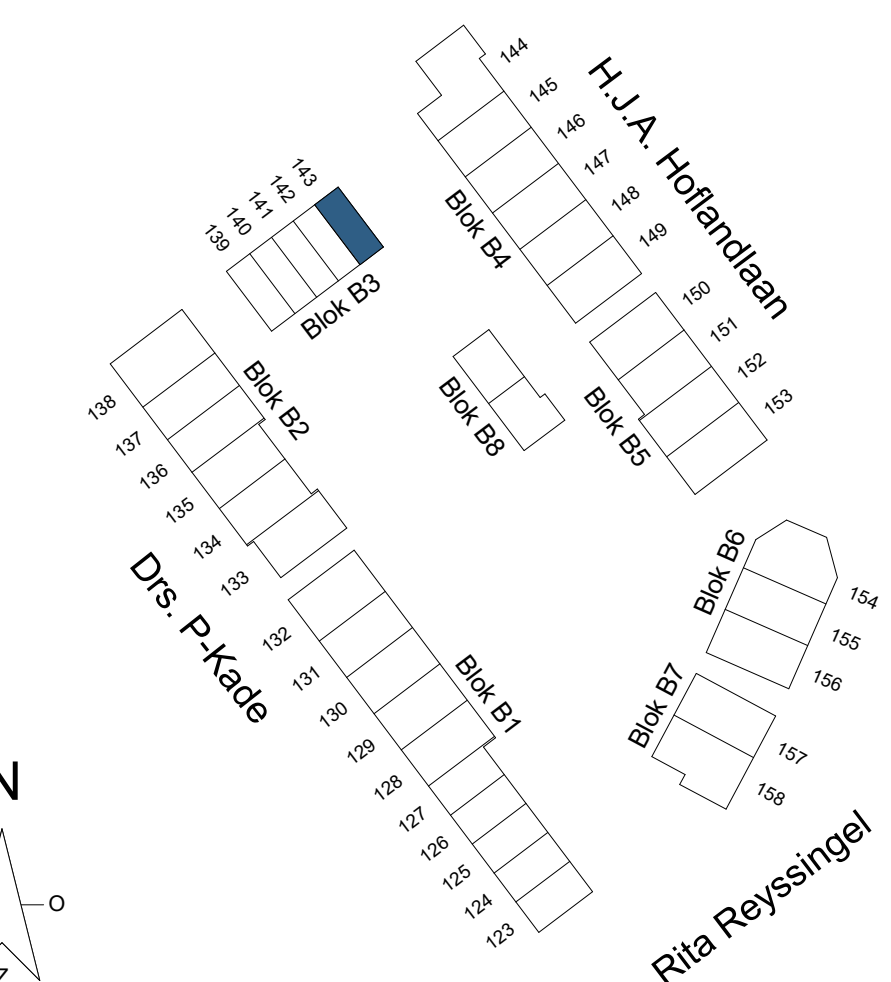

Kleuren en materialen zijn indicatief, materiaal en afwerking of technische omschrijving en technische uitwerking E&M installatie zijn indicatief weergegeven, zie tevens de technische omschrijving

project:
NIEUW KRALINGEN

betreff: **BNR 143**

fase: KAO
datum: 13-09-2022
schaal: 1:50
formaat: A0
projectnummer: 12718
tekeningnummer: B9.B3.143