



voorgevel  
1 : 50




achtergevel  
1 : 50

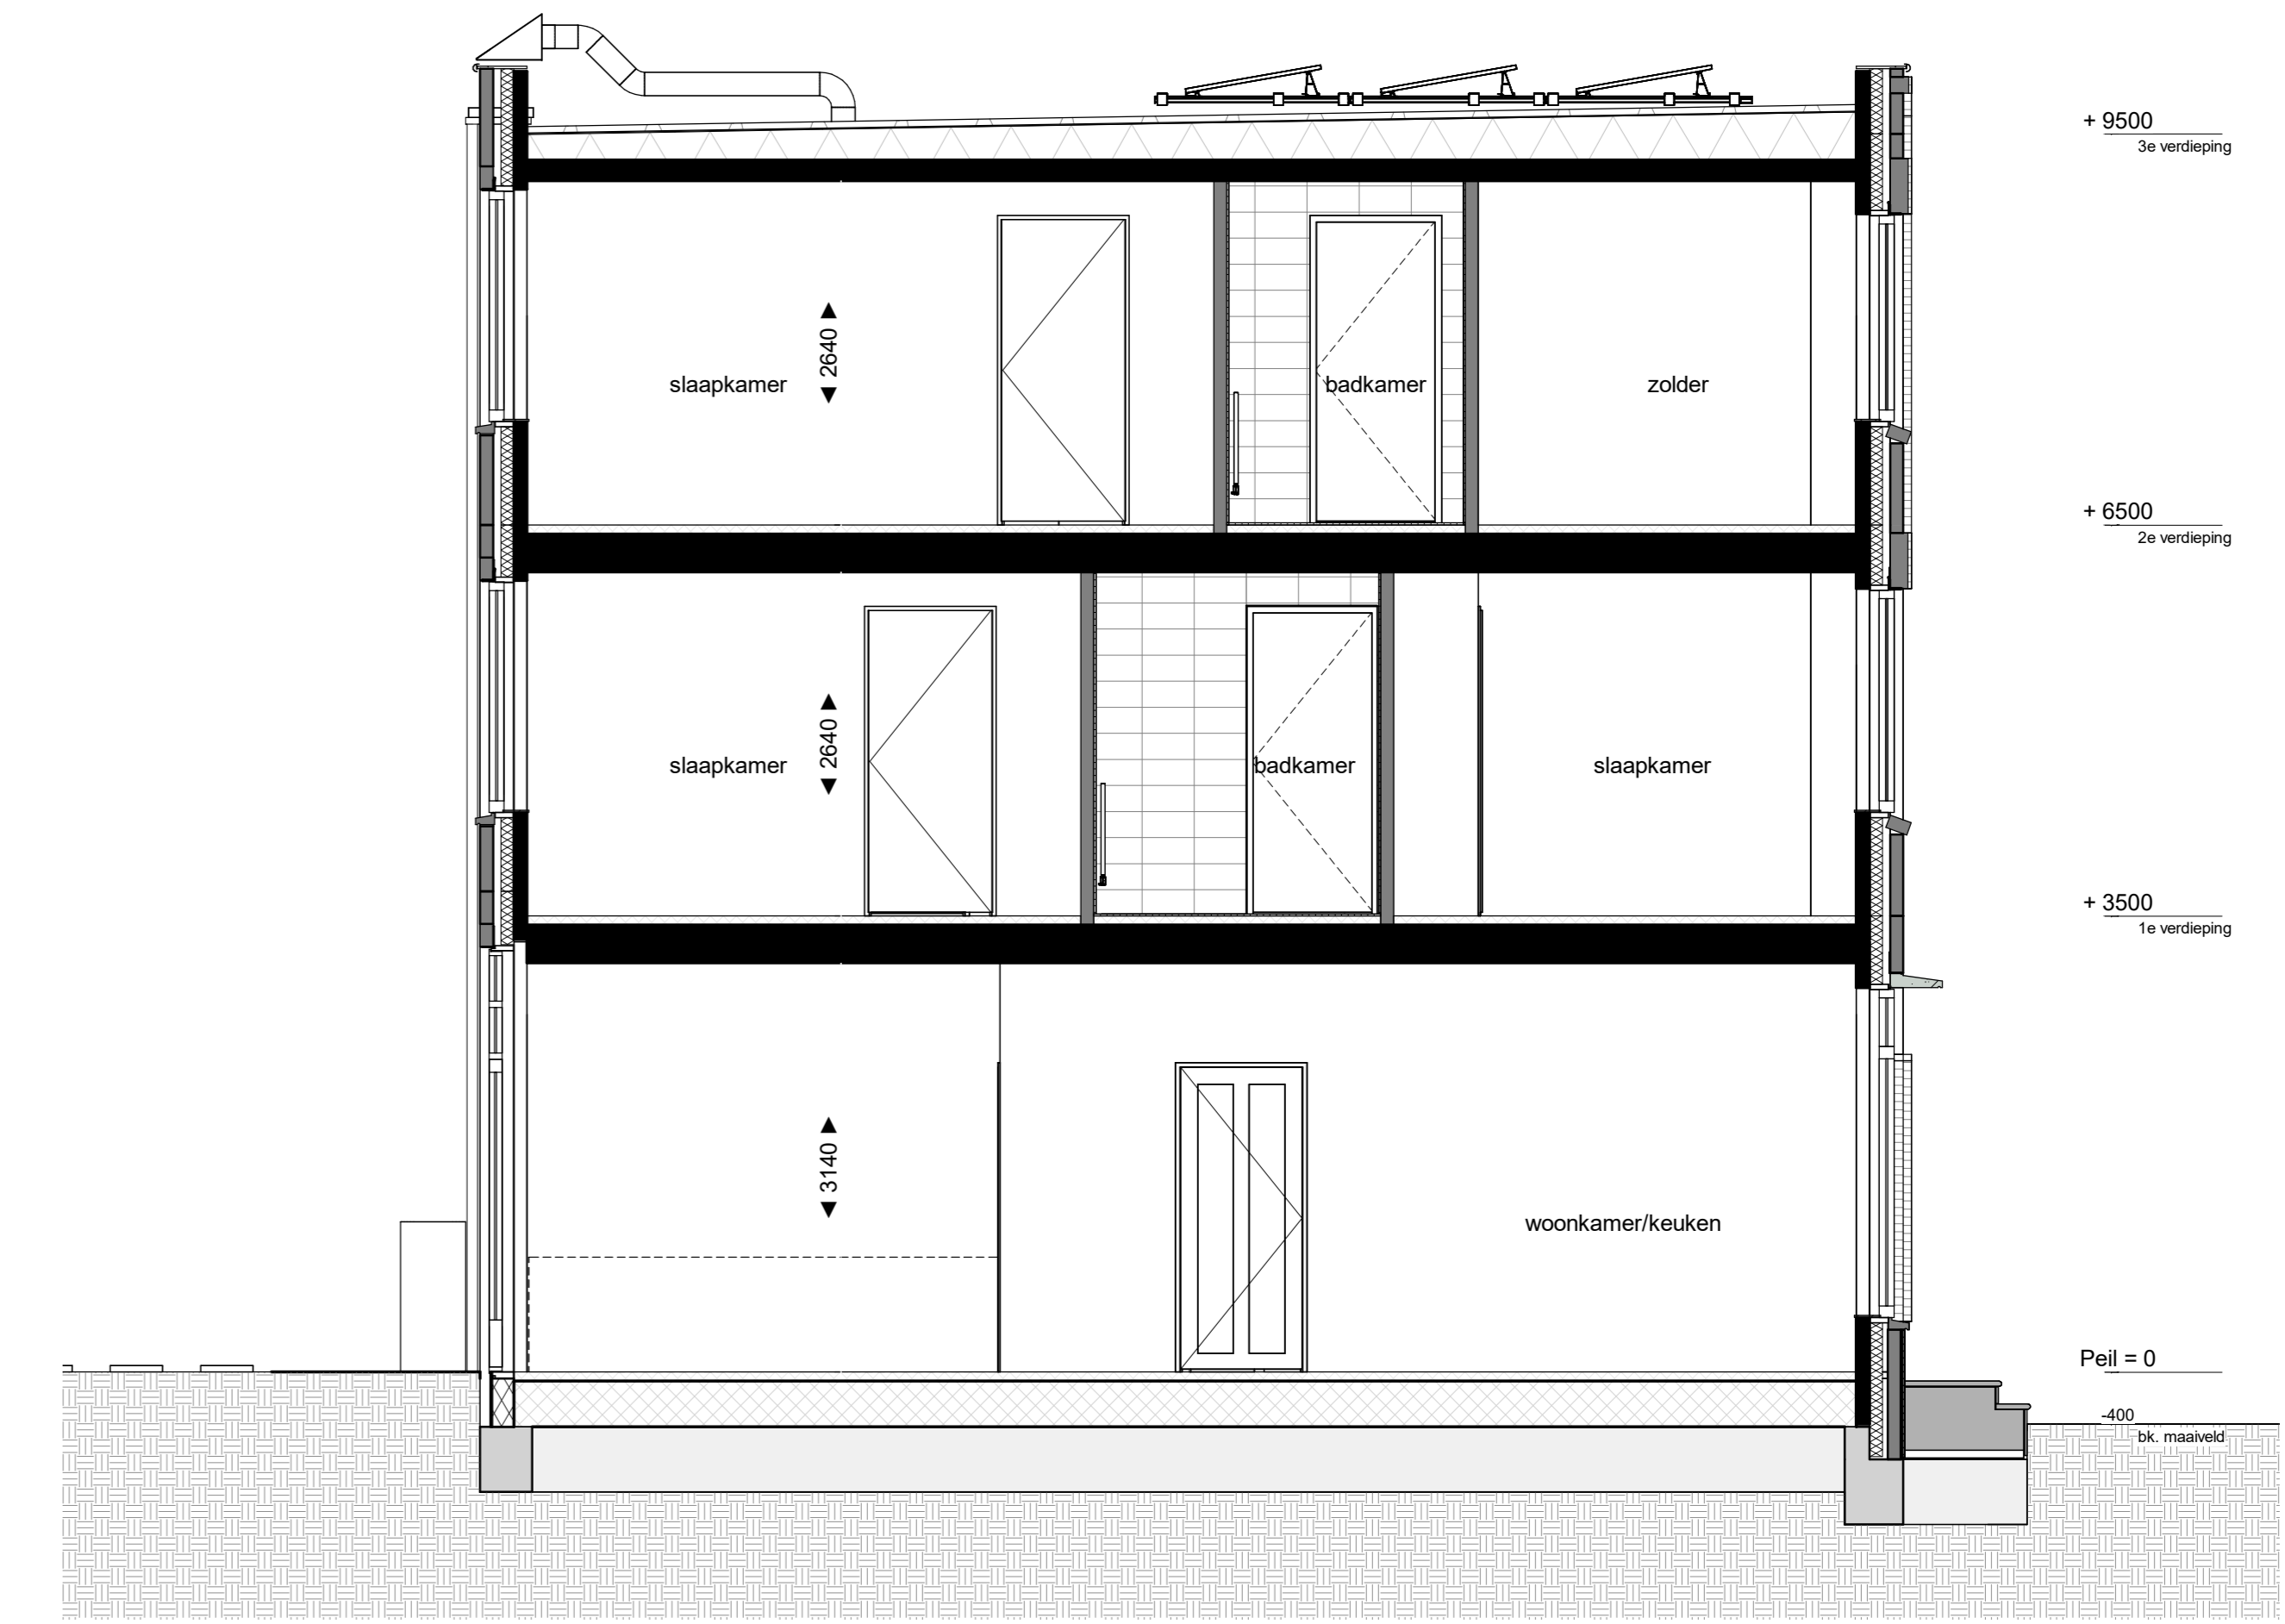


doorsnede A  
1 : 50

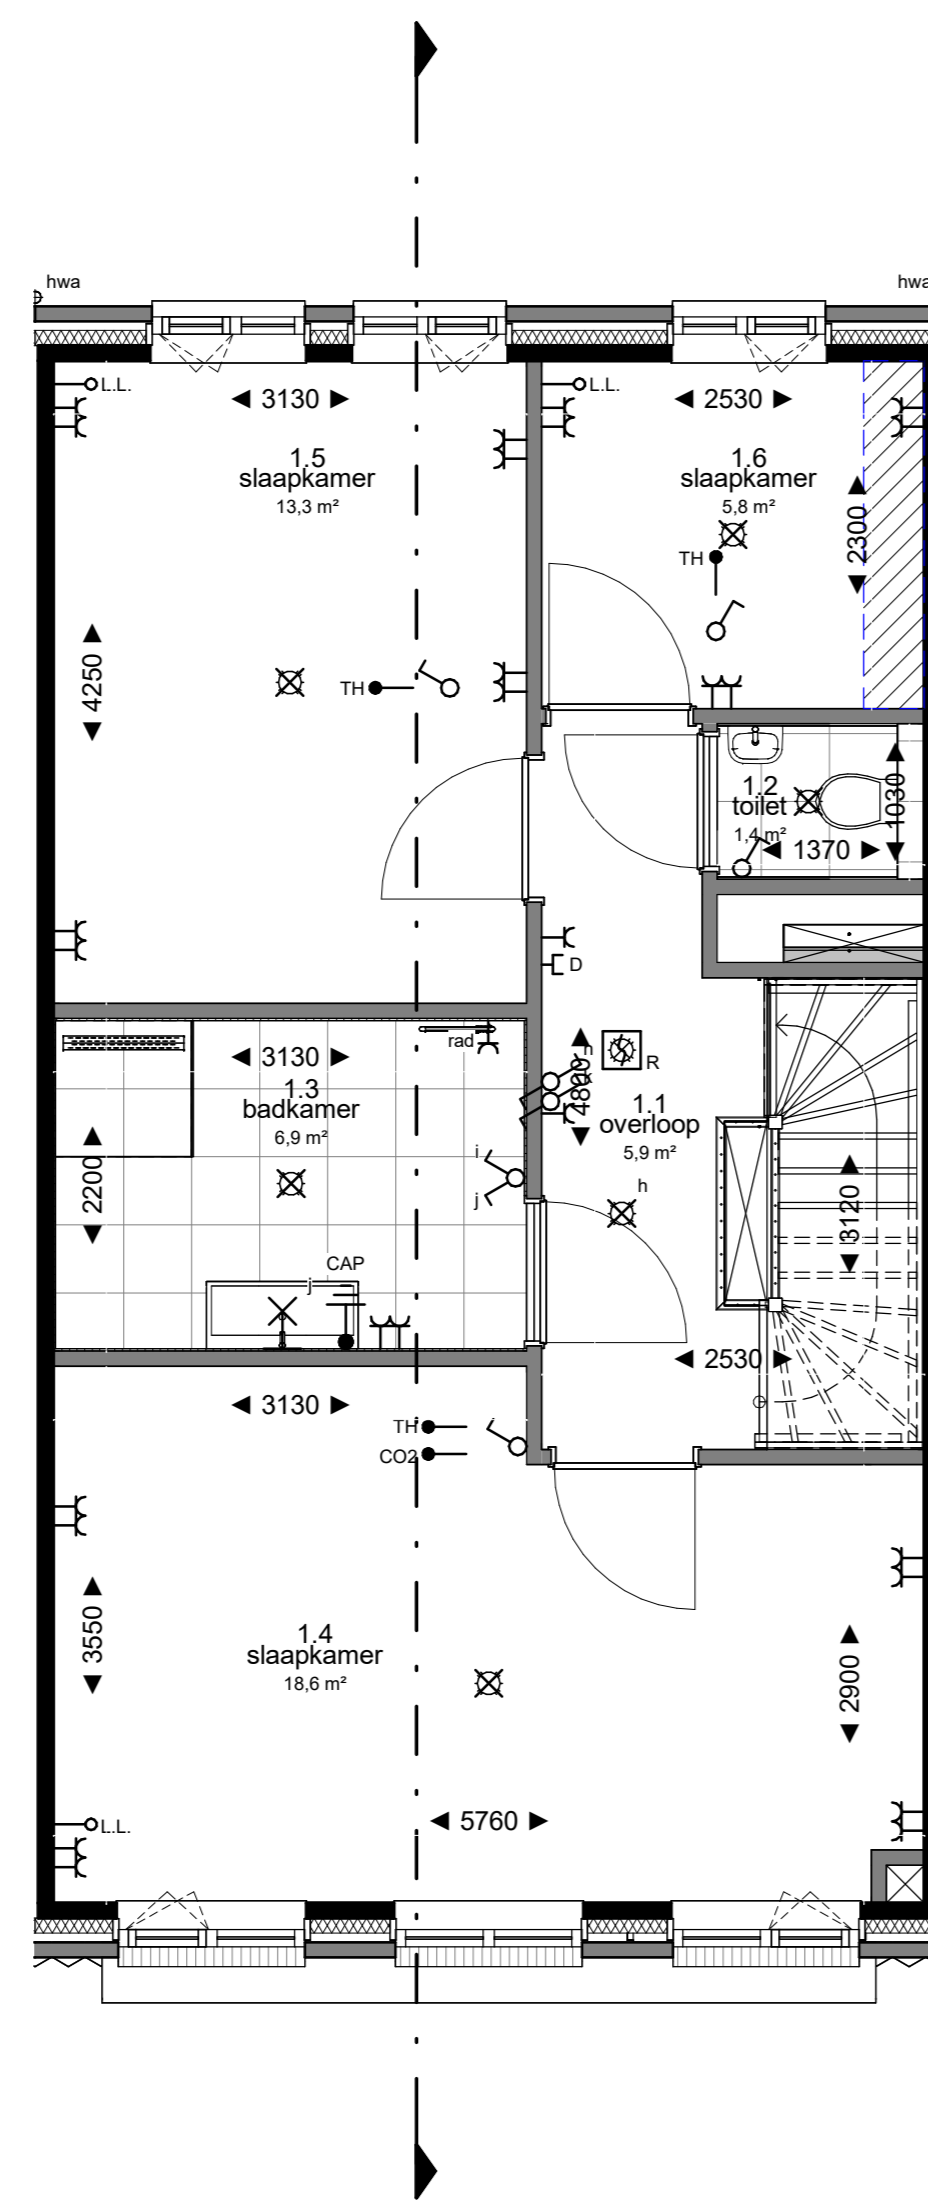


1e verdieping  
1 : 50

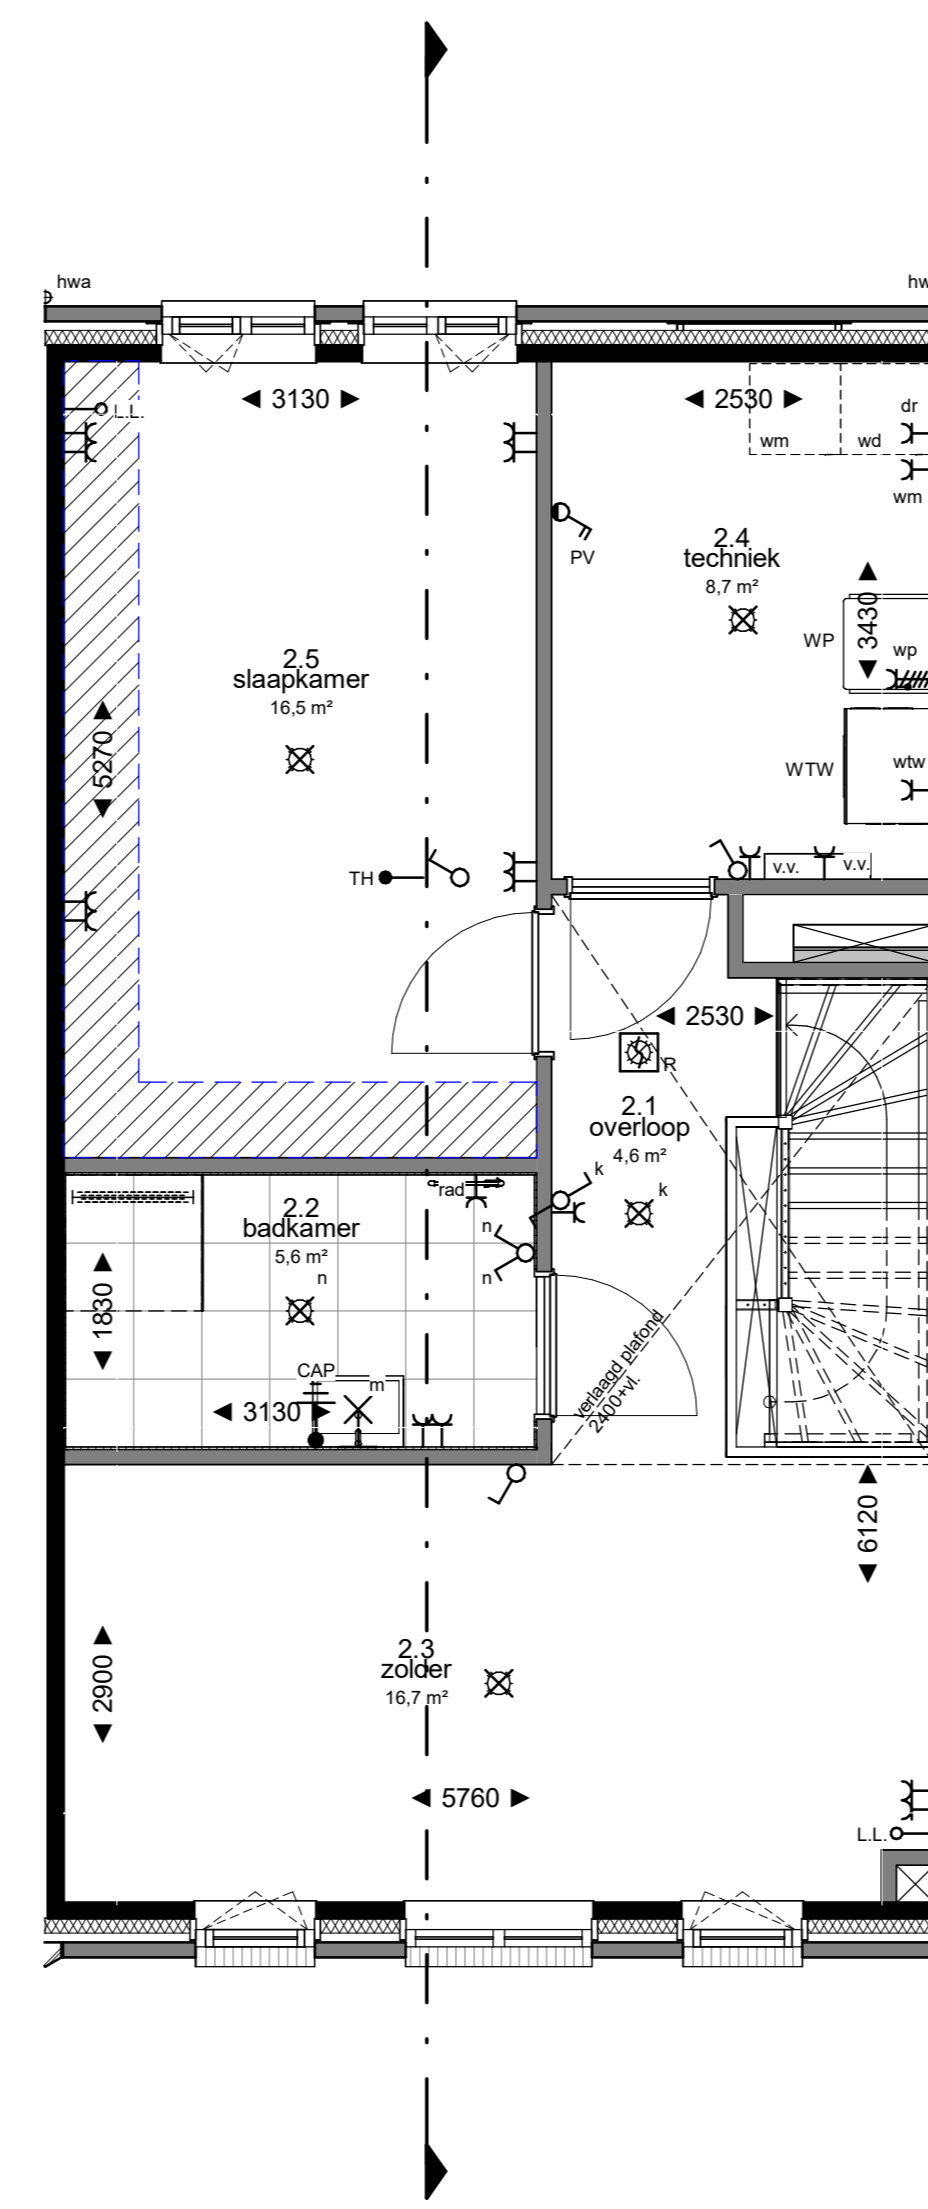

2e verdieping  
1 : 50

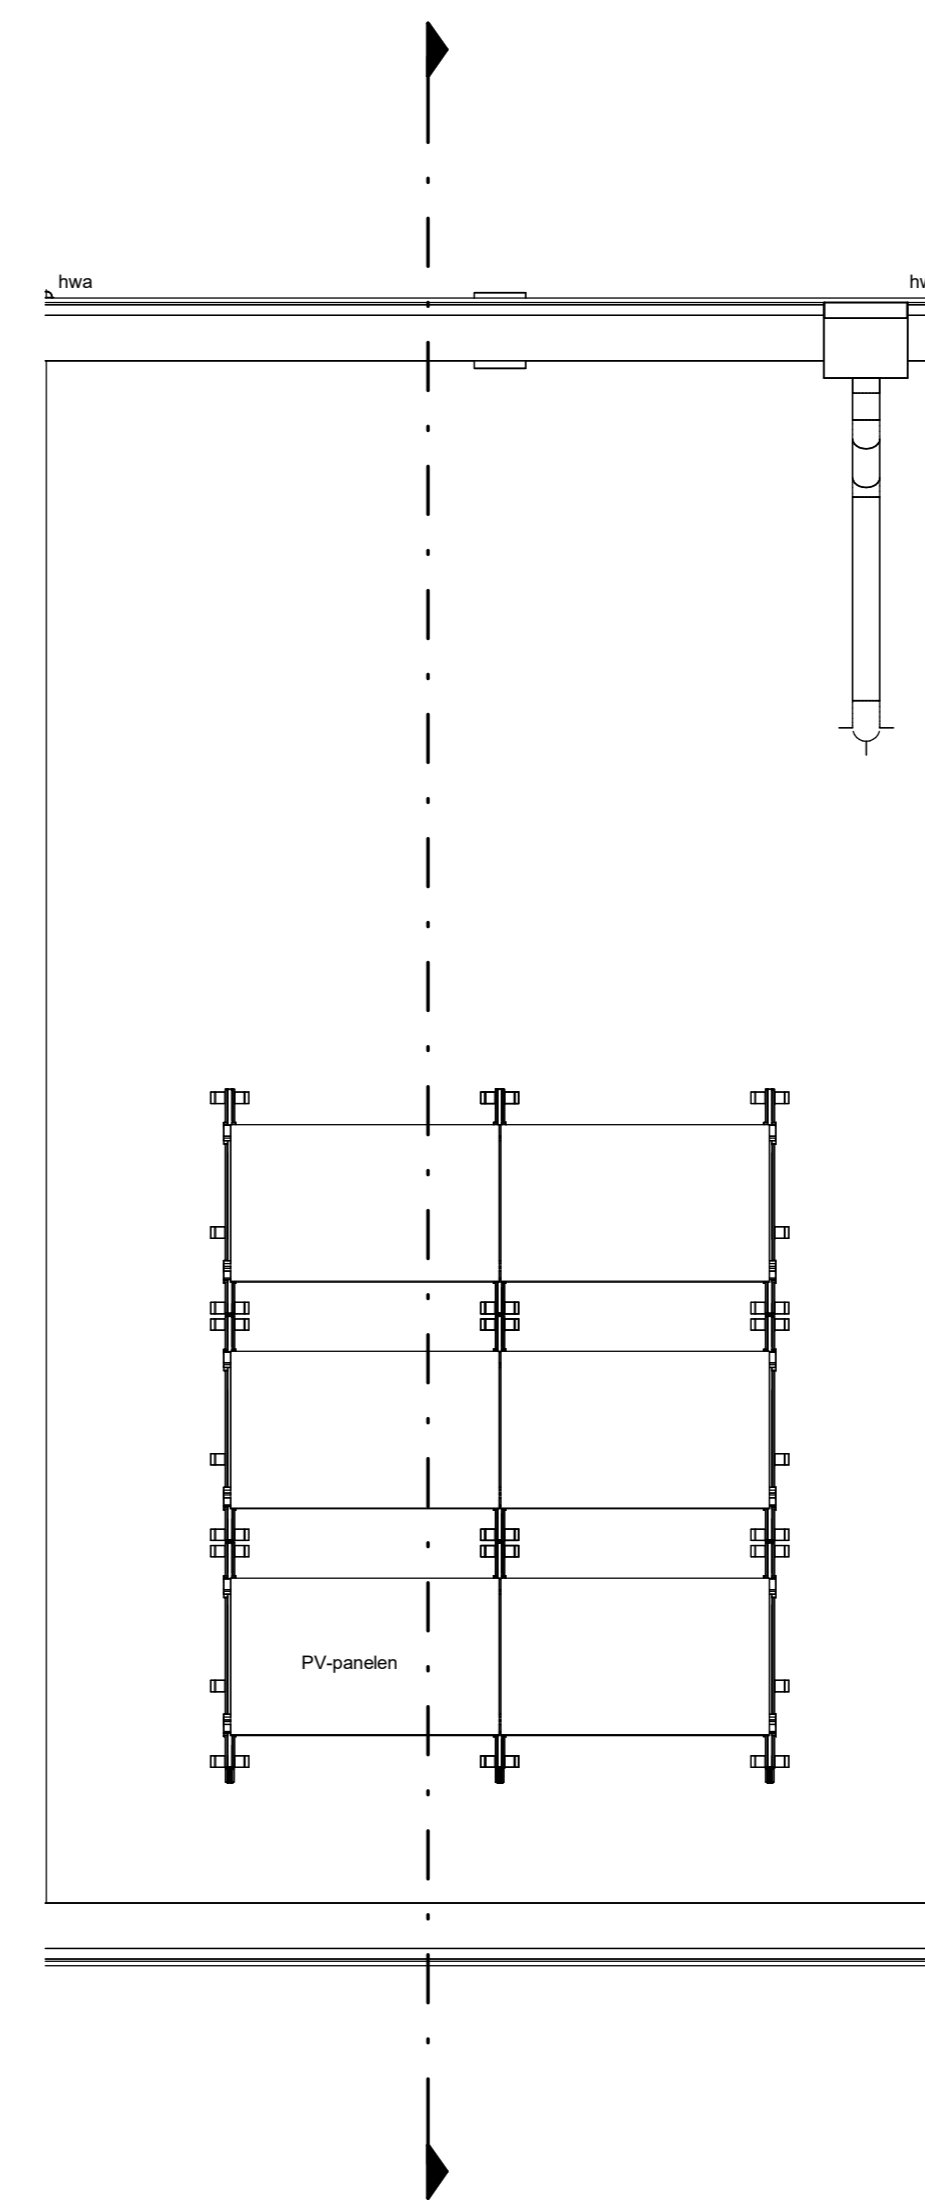

dak  
1 : 50

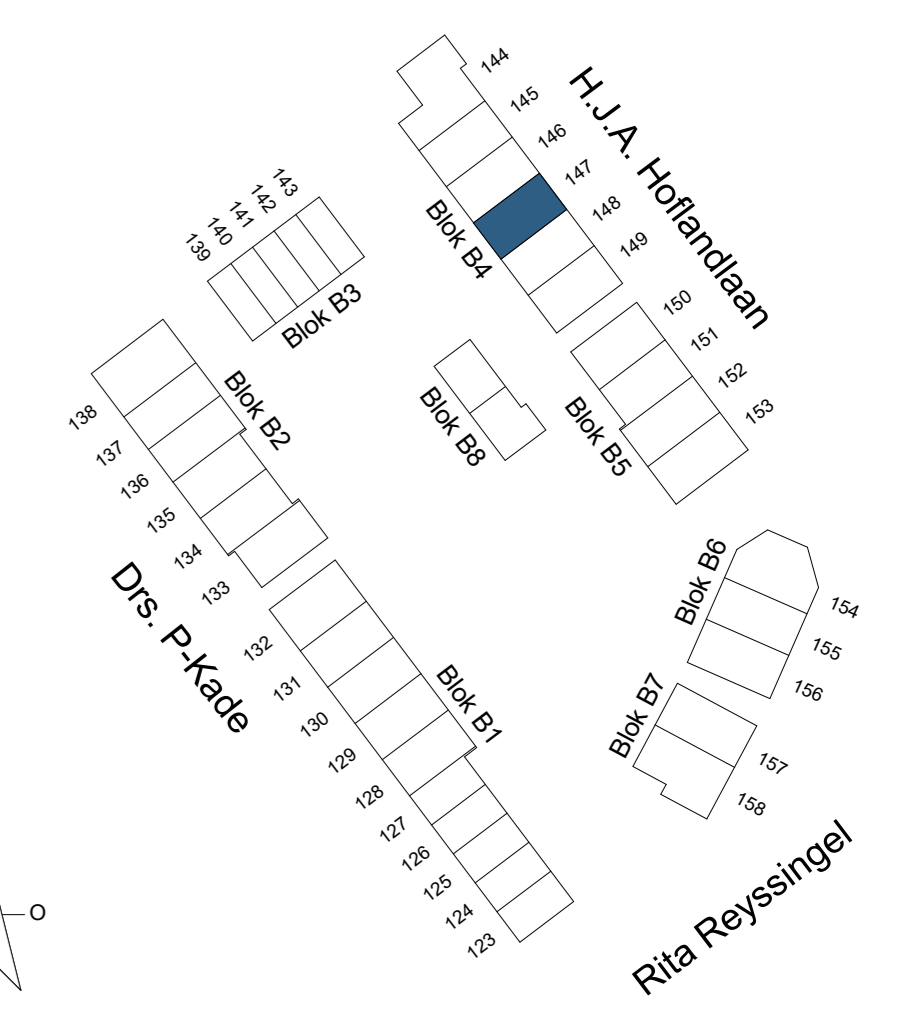

Kleuren en materialen zijn indicatief, materiaal en afwerking of technische omschrijving en technische uitwerking E&W installatie zijn indicatief weergegeven, zie tevens de technische omschrijving