




voorgevel
1 : 50

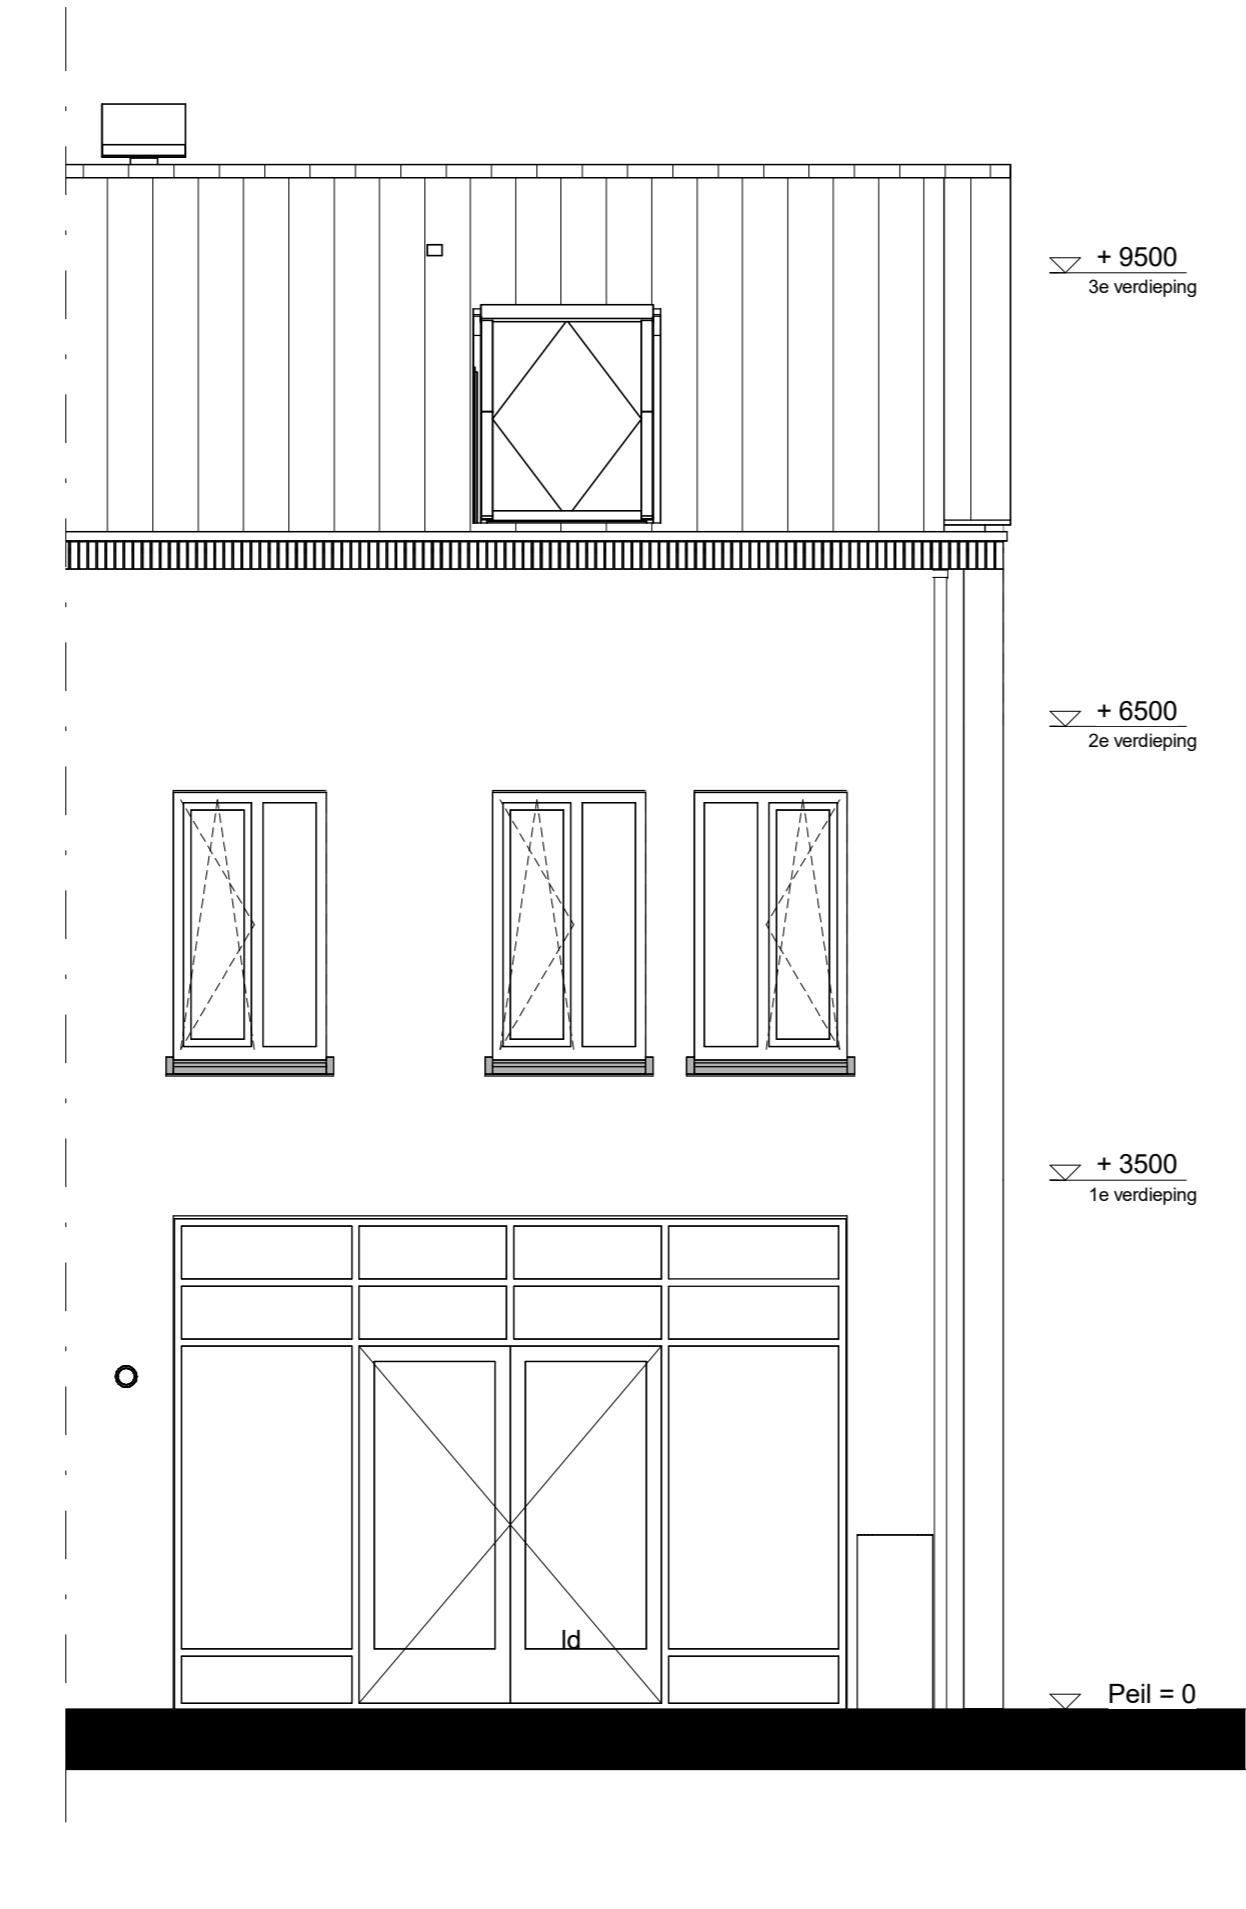


achtergevel
1 : 50

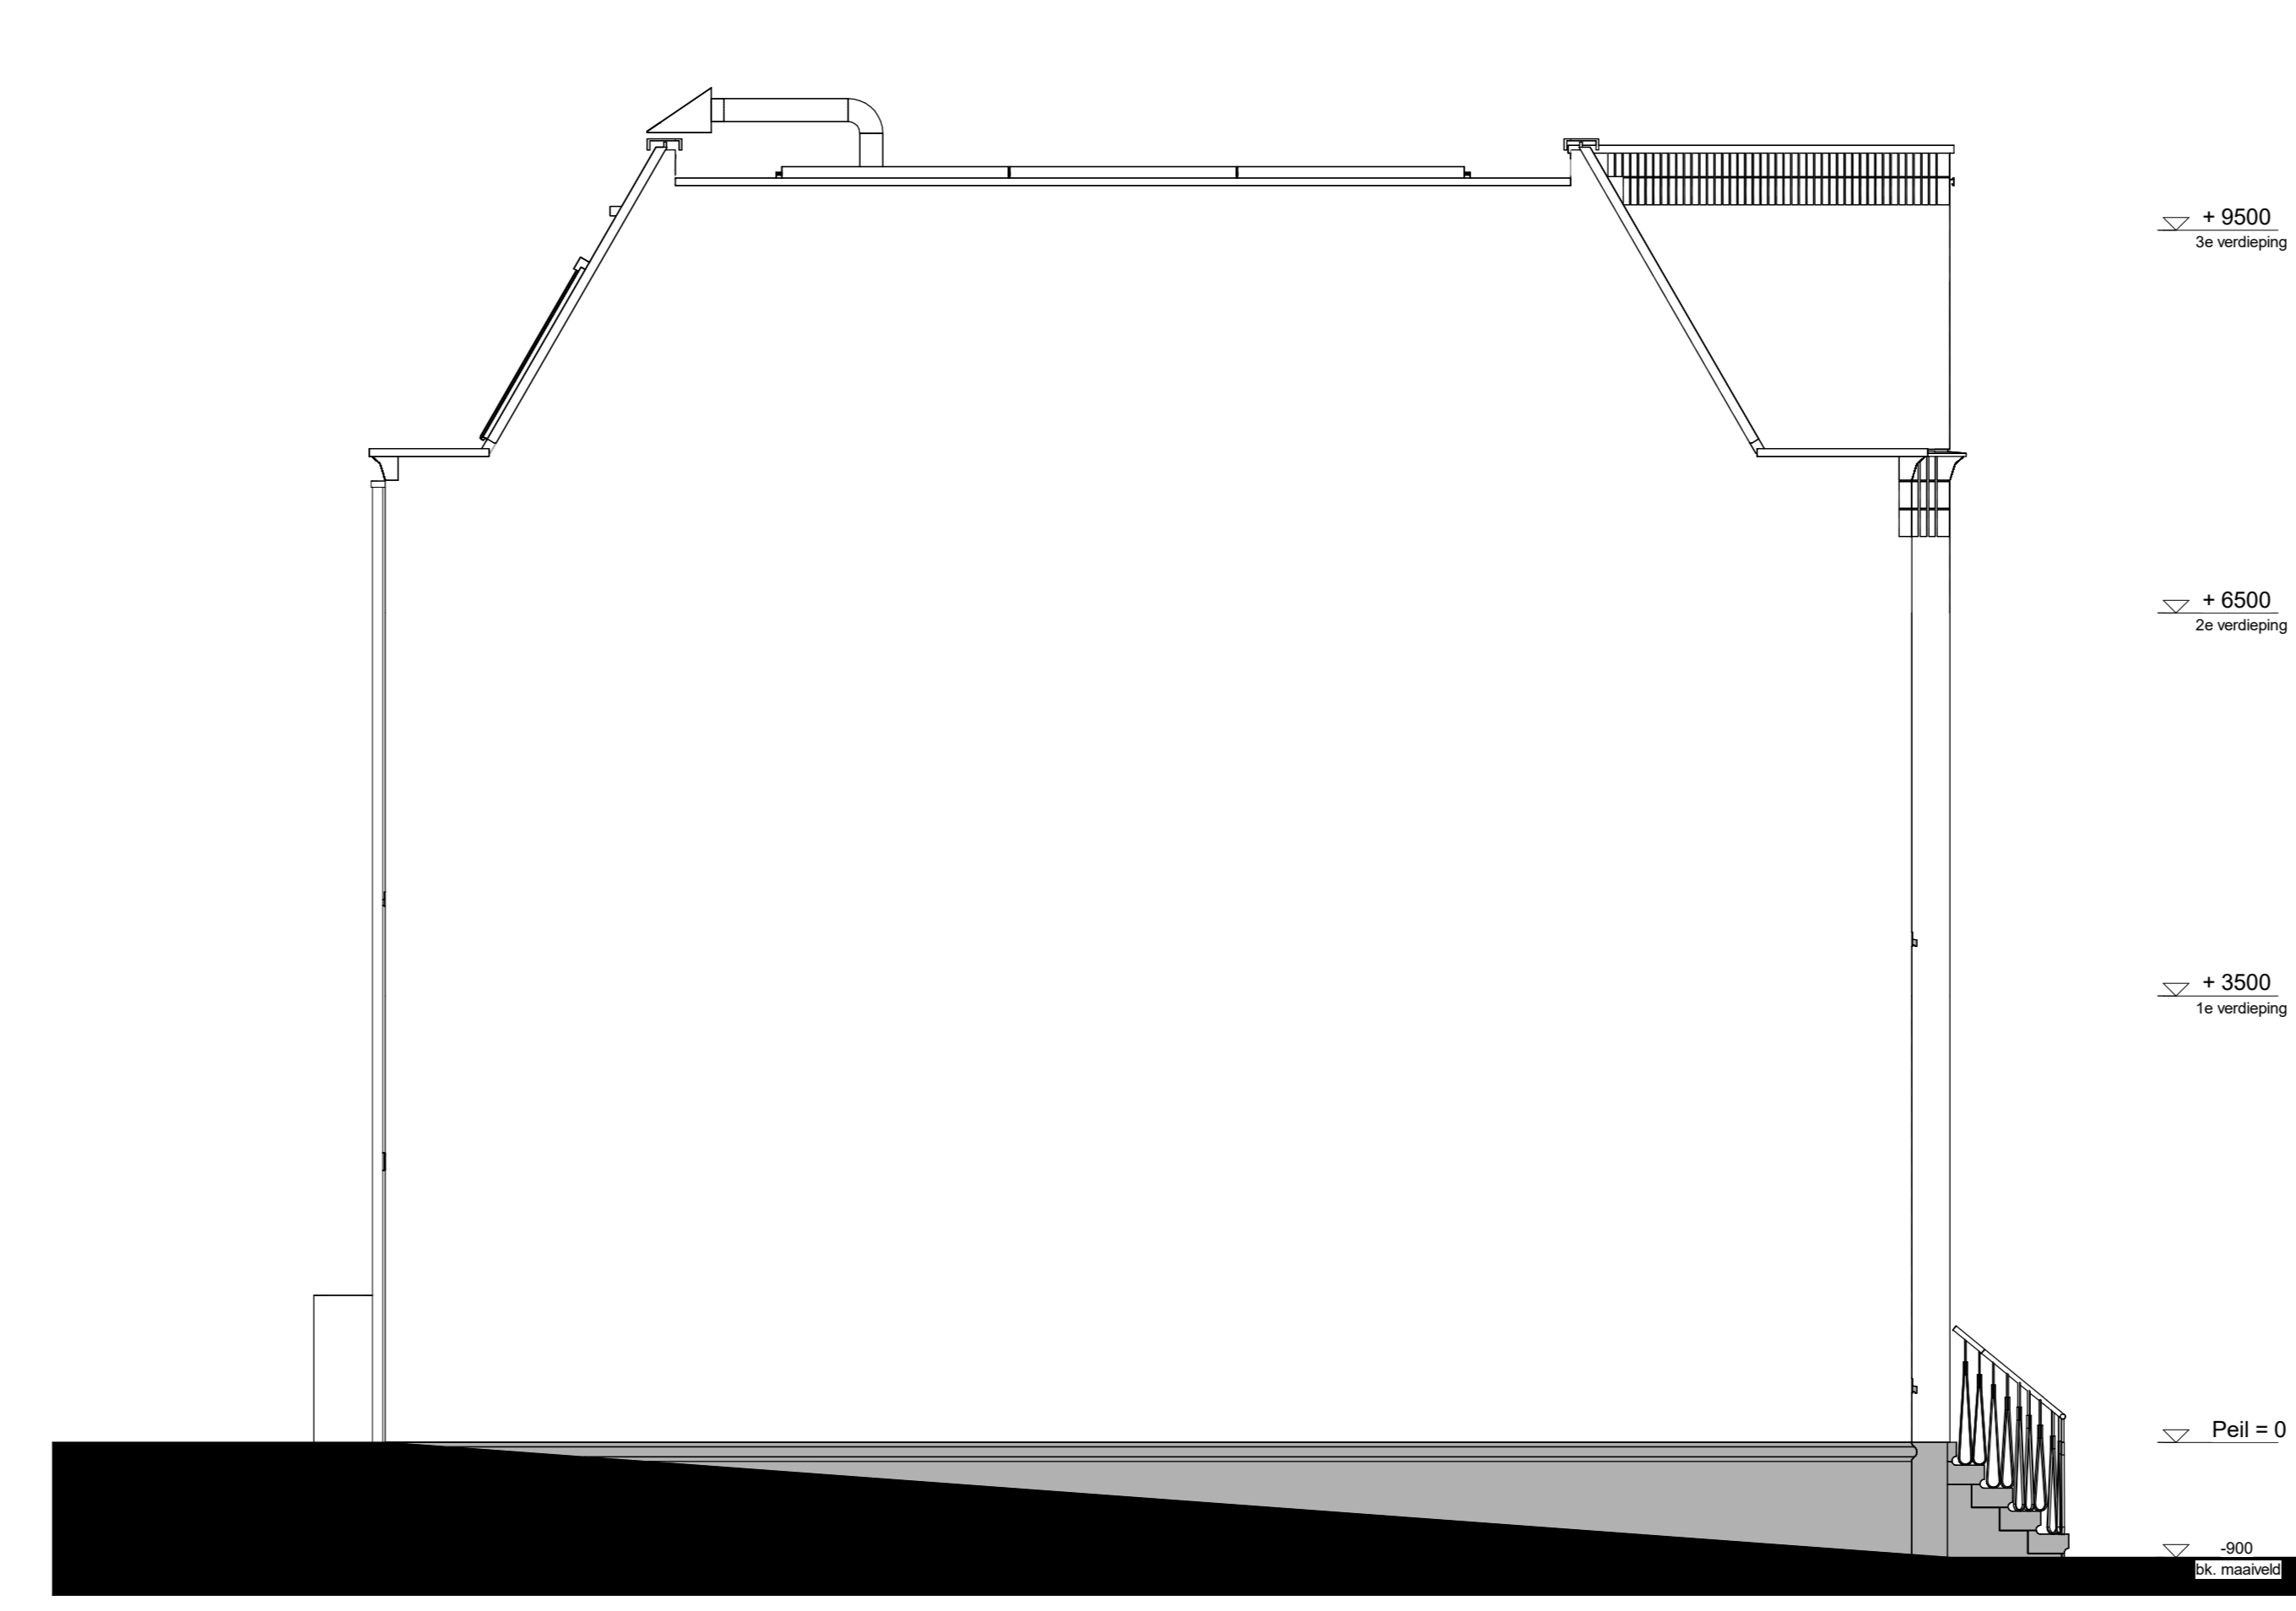


rechtgevel
1 : 50

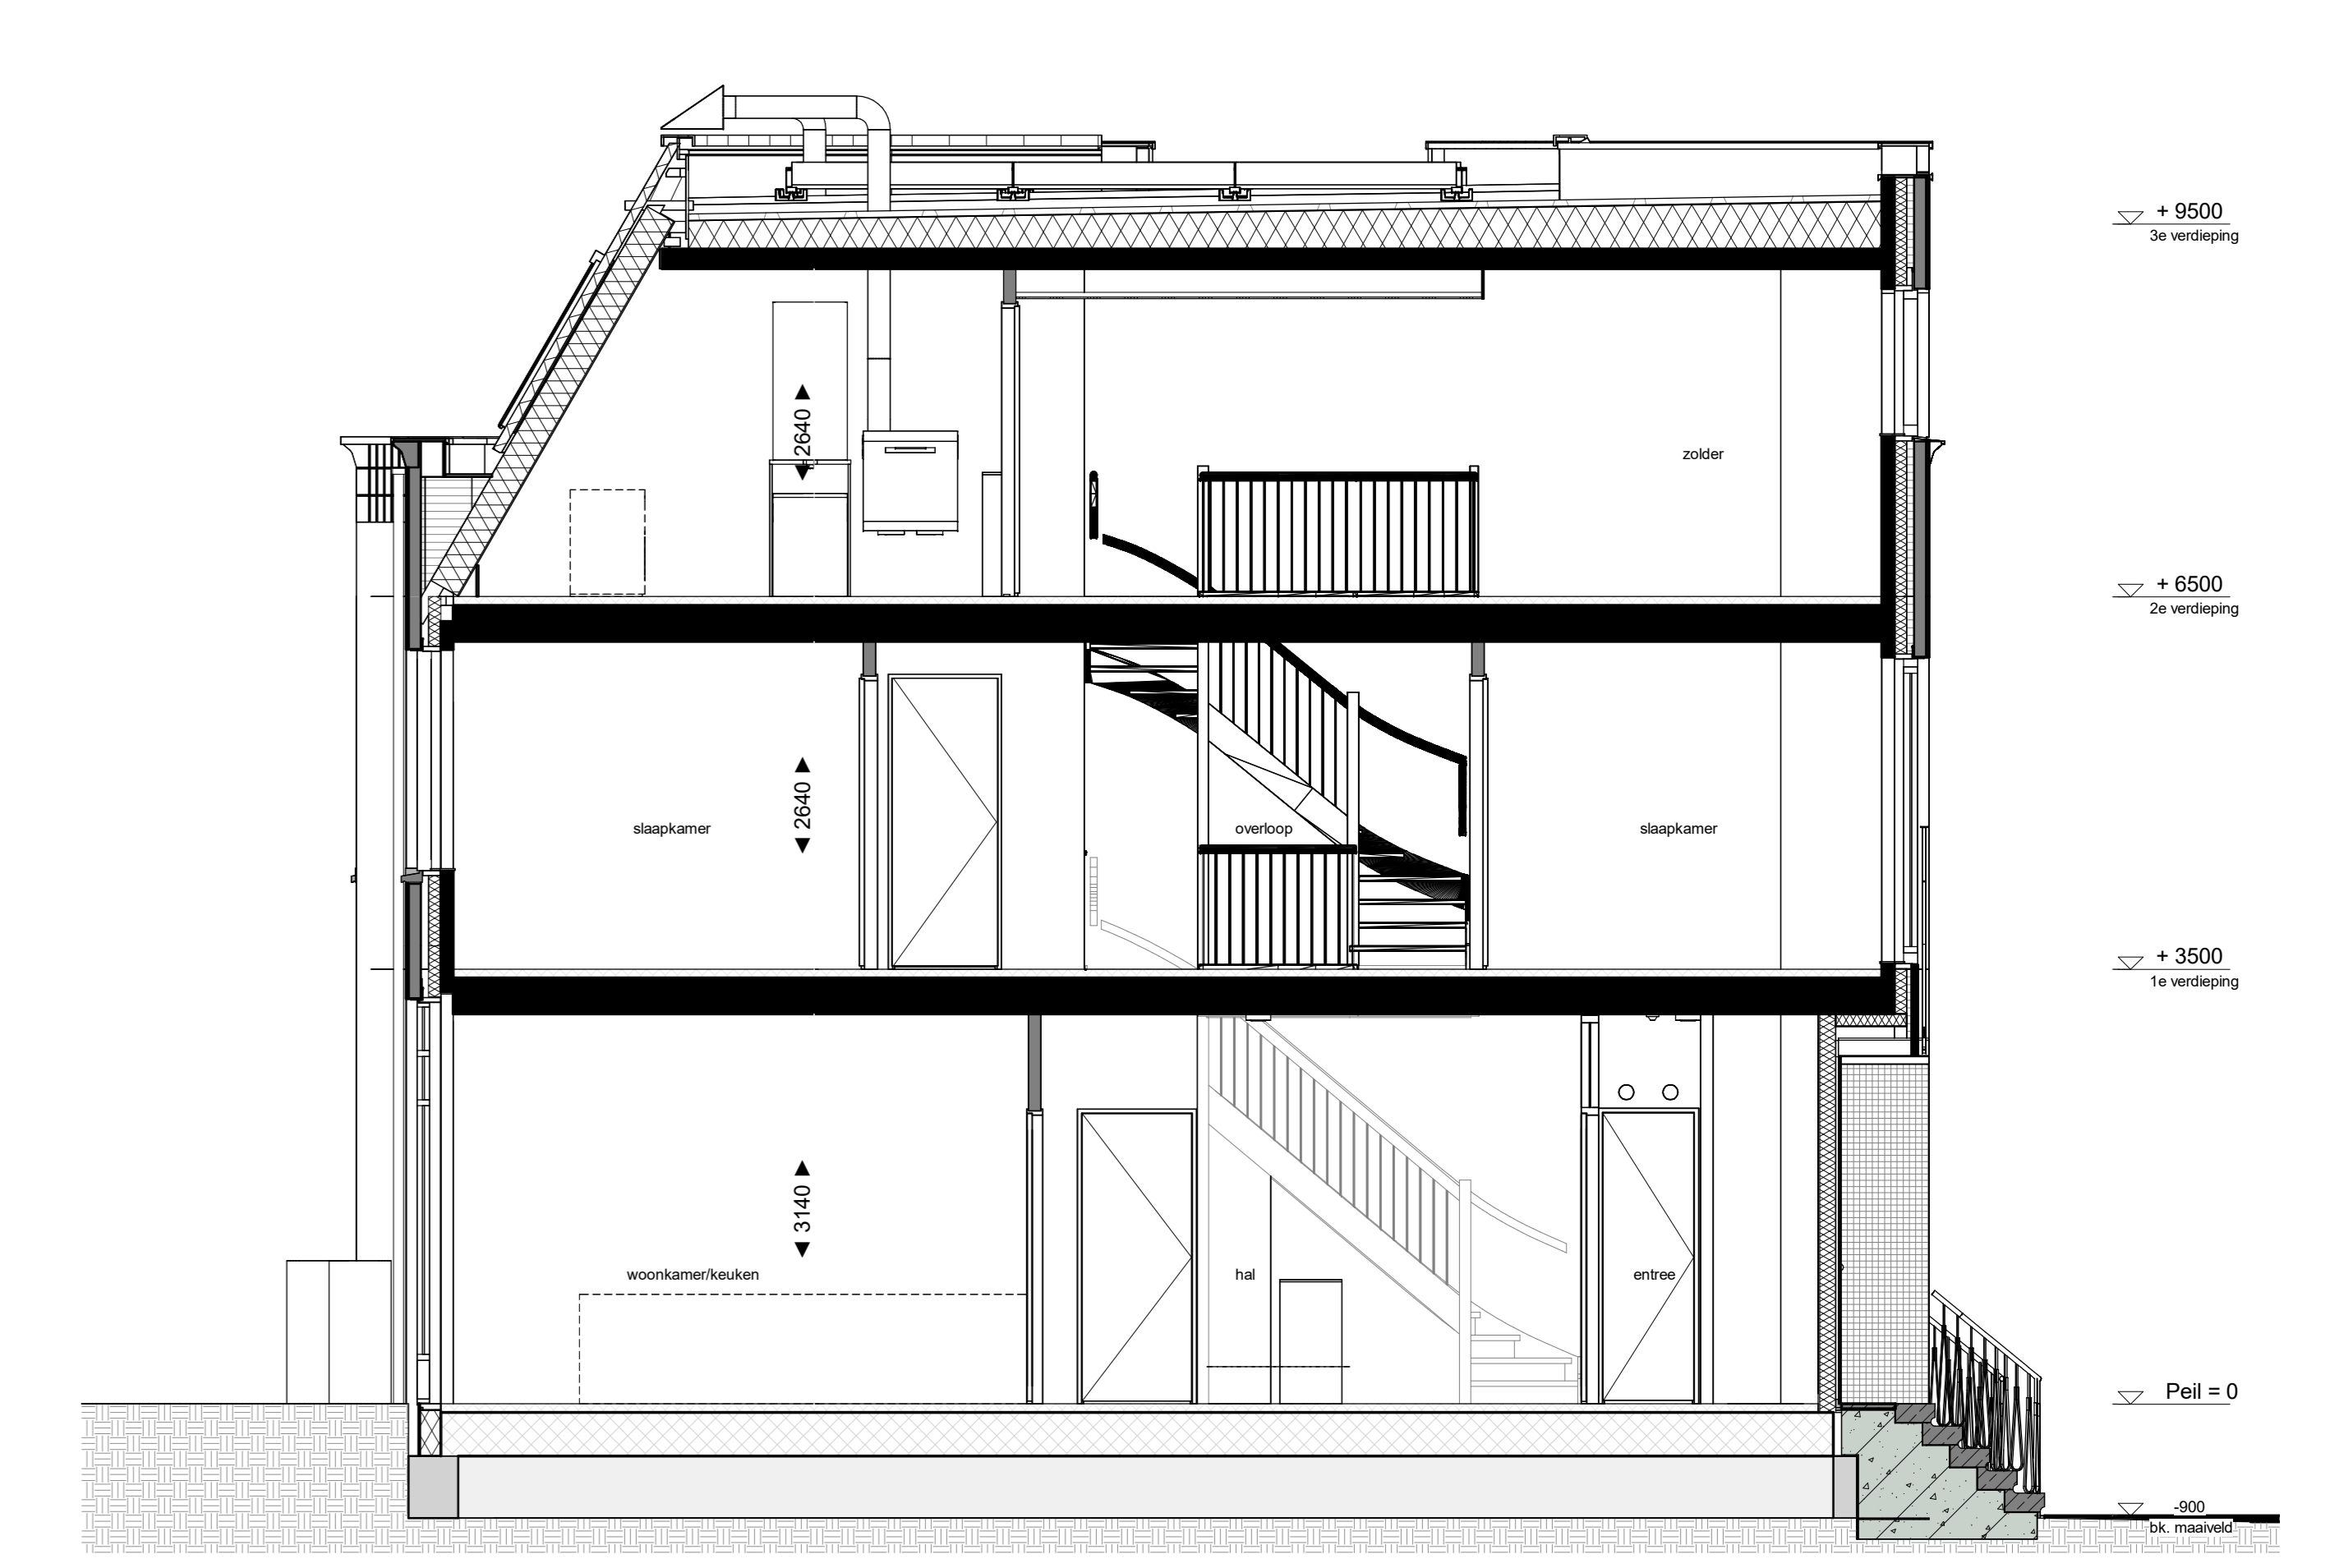


doorsnede A
1 : 50

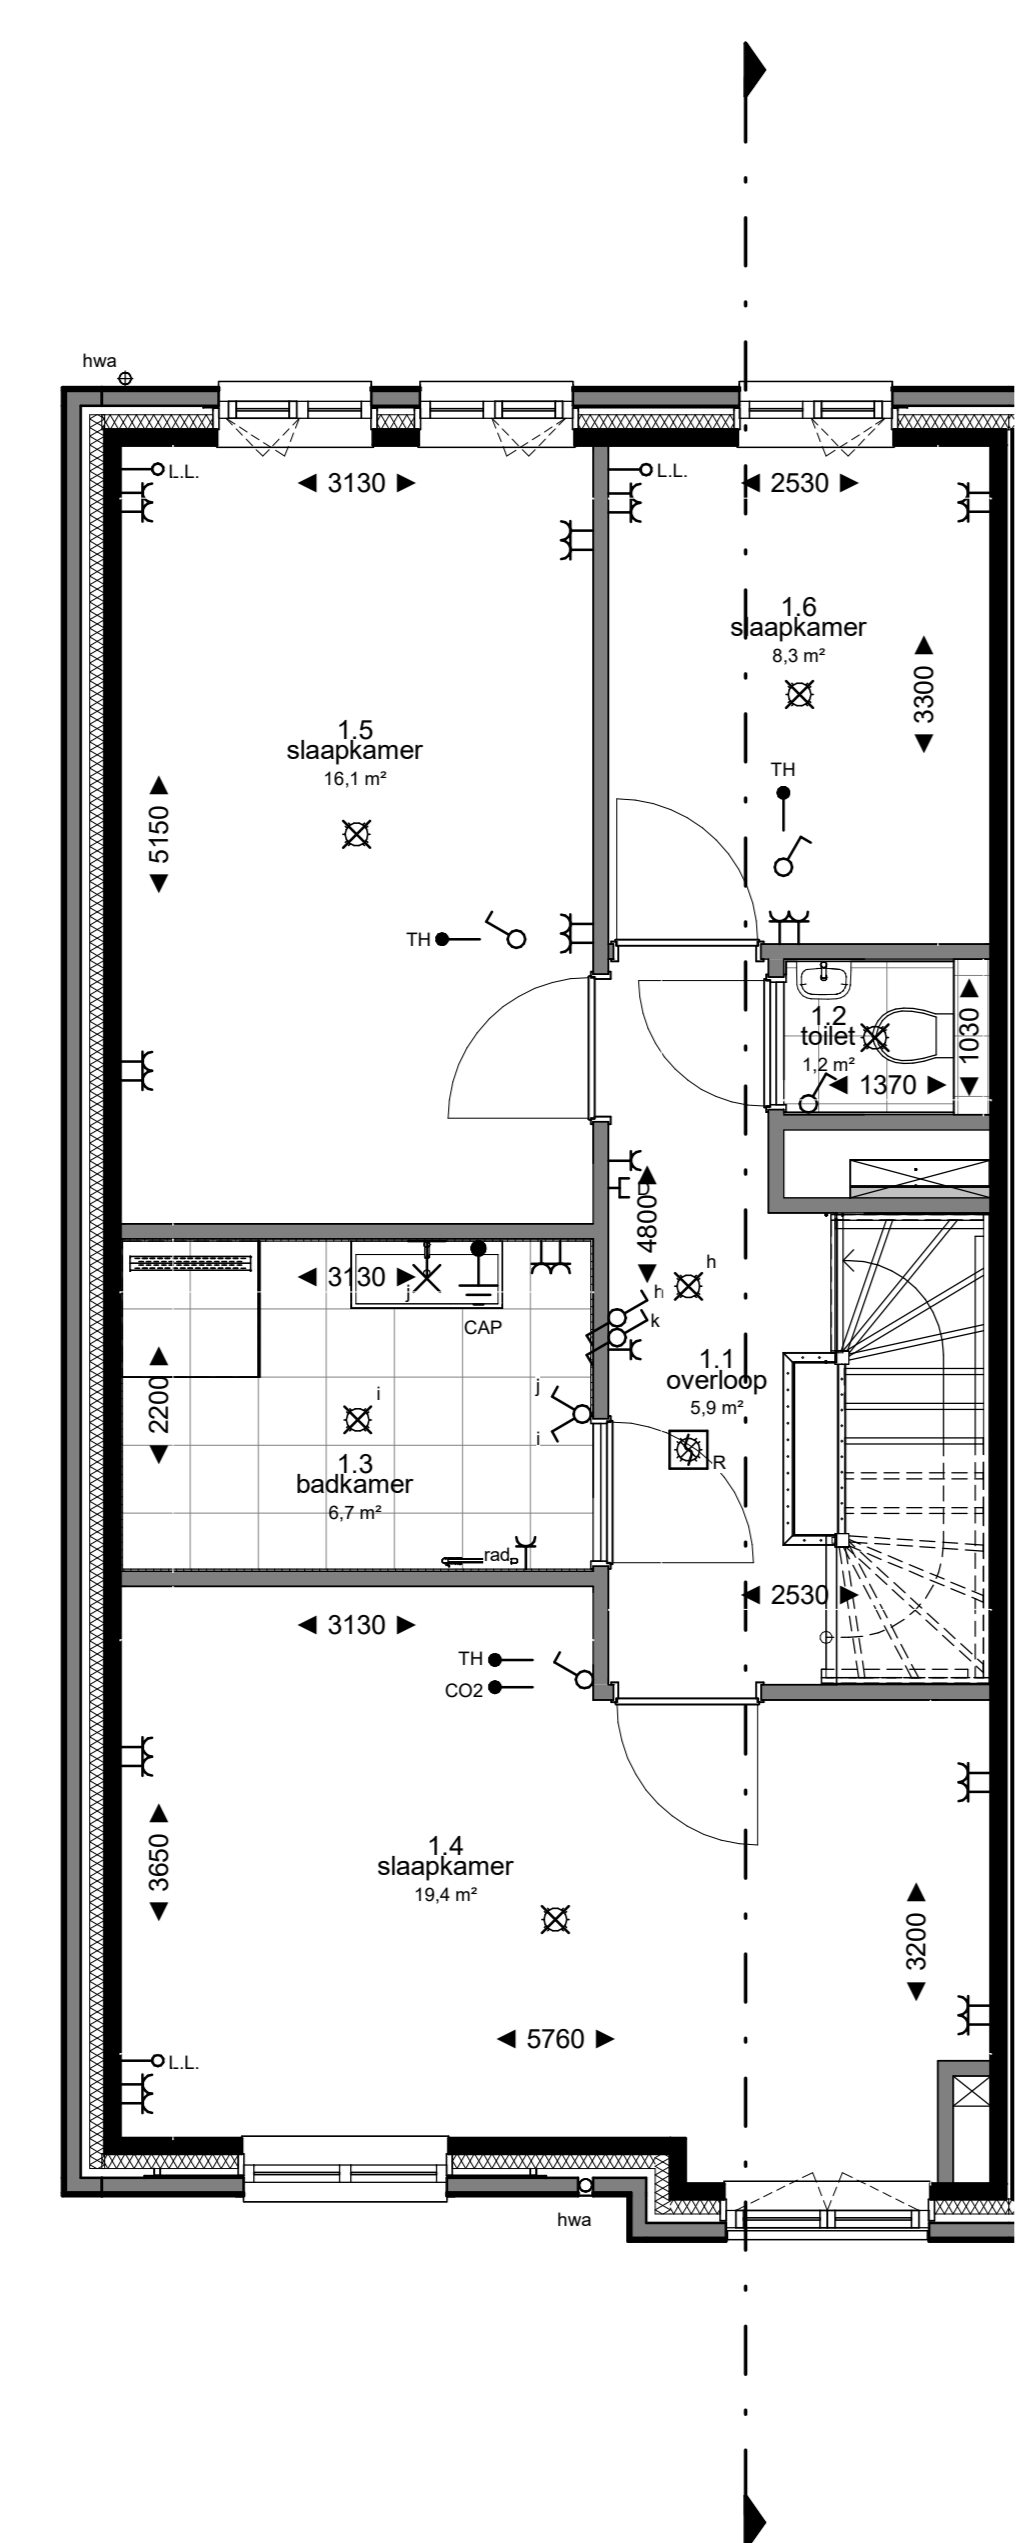

1e verdieping
1 : 50

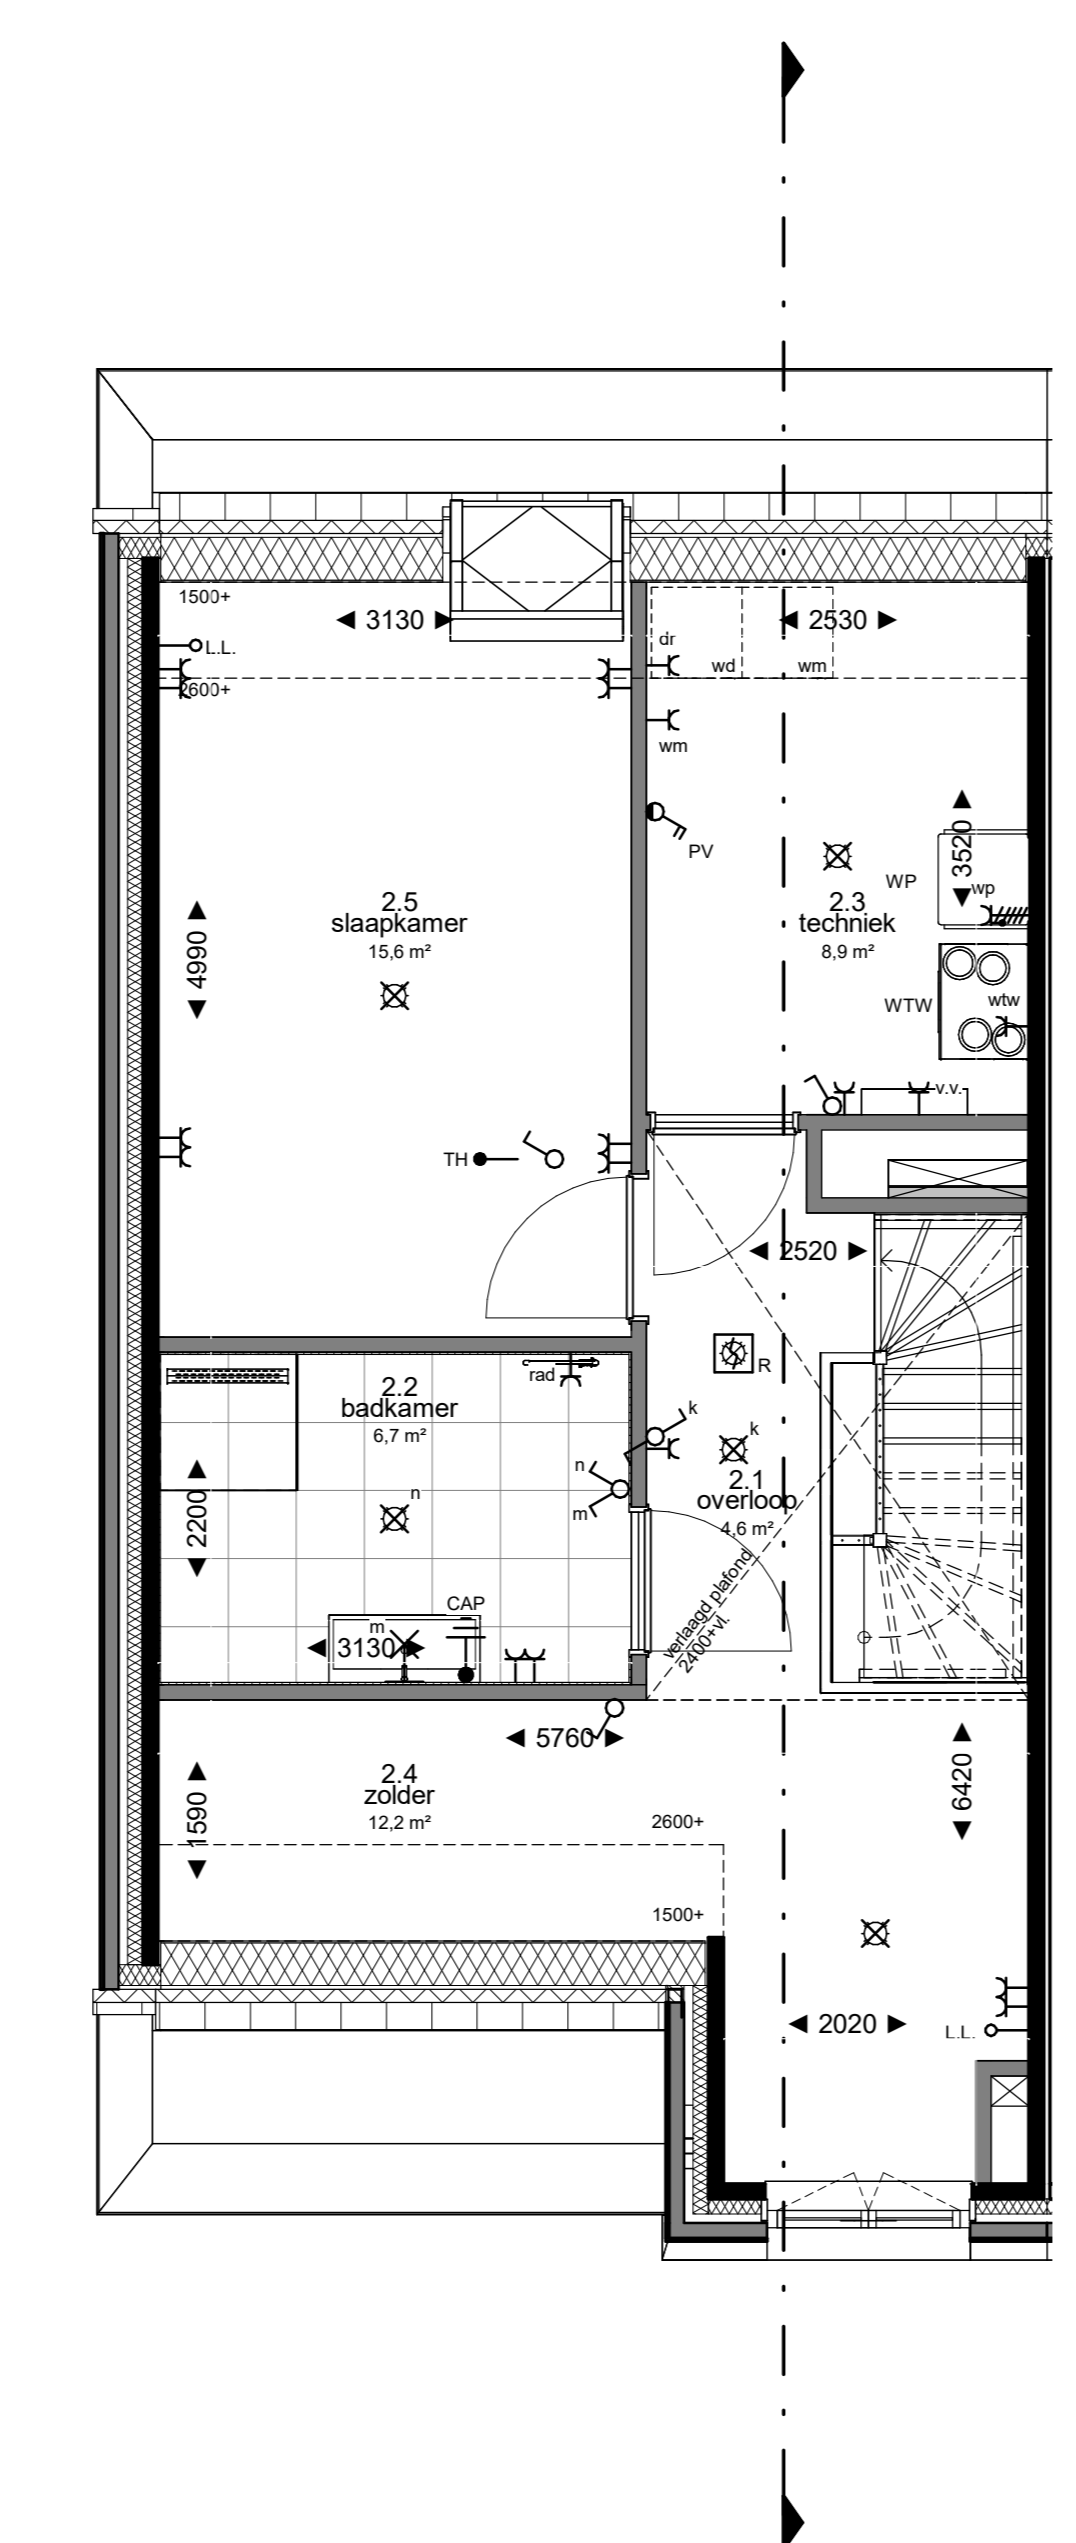

2e verdieping
1 : 50

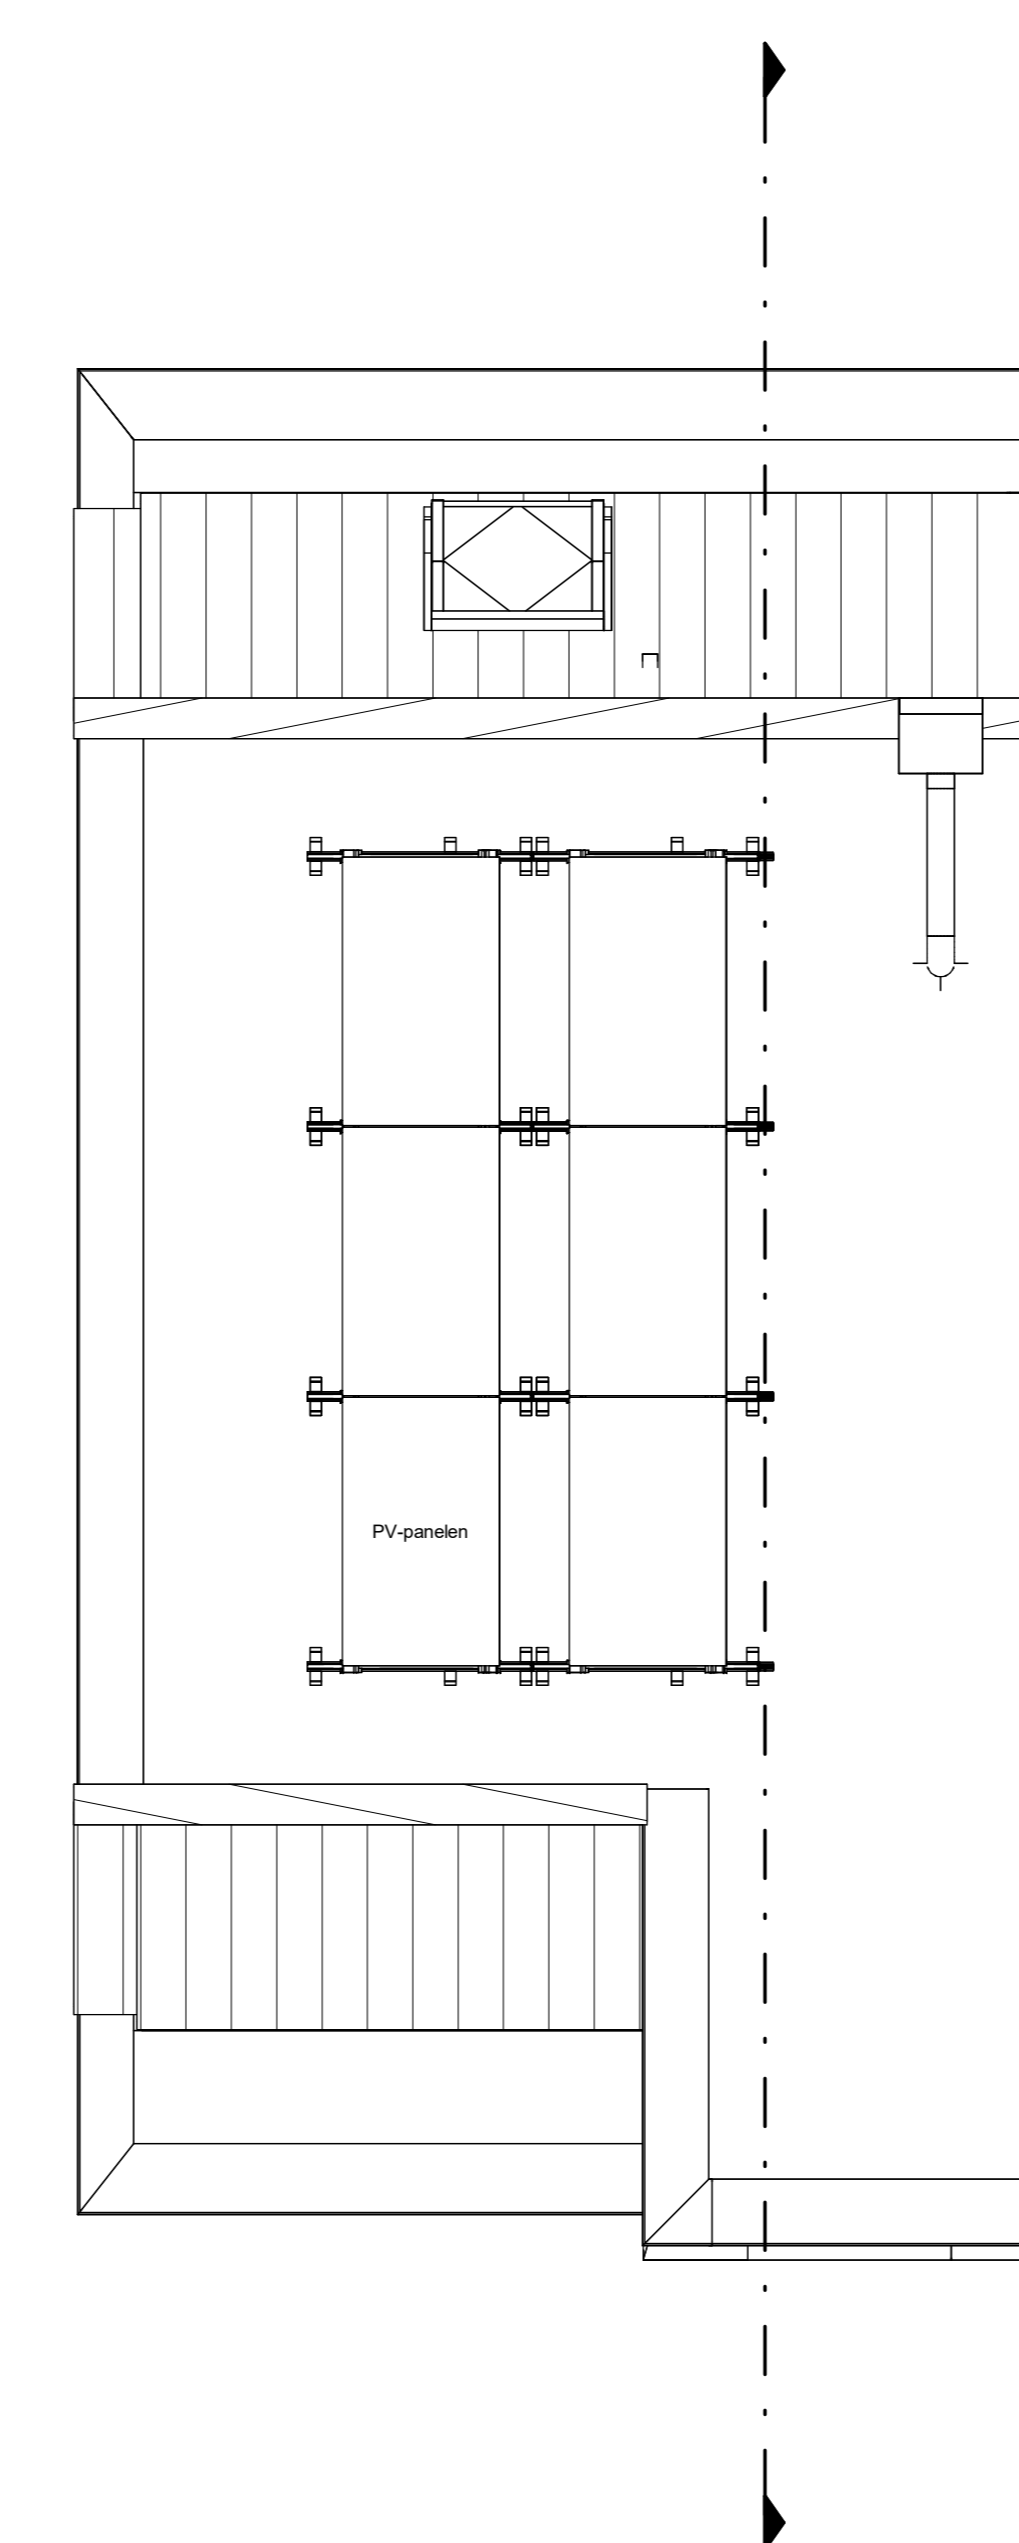

dak
1 : 50

Kleuren en materialen zijn indicatief, materiaal en afwerking of technische omschrijving en technische uitwerking E&W installatie zijn indicatief weergegeven, zie tevens de technische omschrijving

project: **NIUW KRALINGEN**
 betreft: **BNR 156**
 tss: KAO
 datum: 13-09-2022
 schaal: 1:50
 formaat: A0
 tekeningnummer: B9.B6.156

