


begane grond
1 : 50




voorgevel
1 : 50

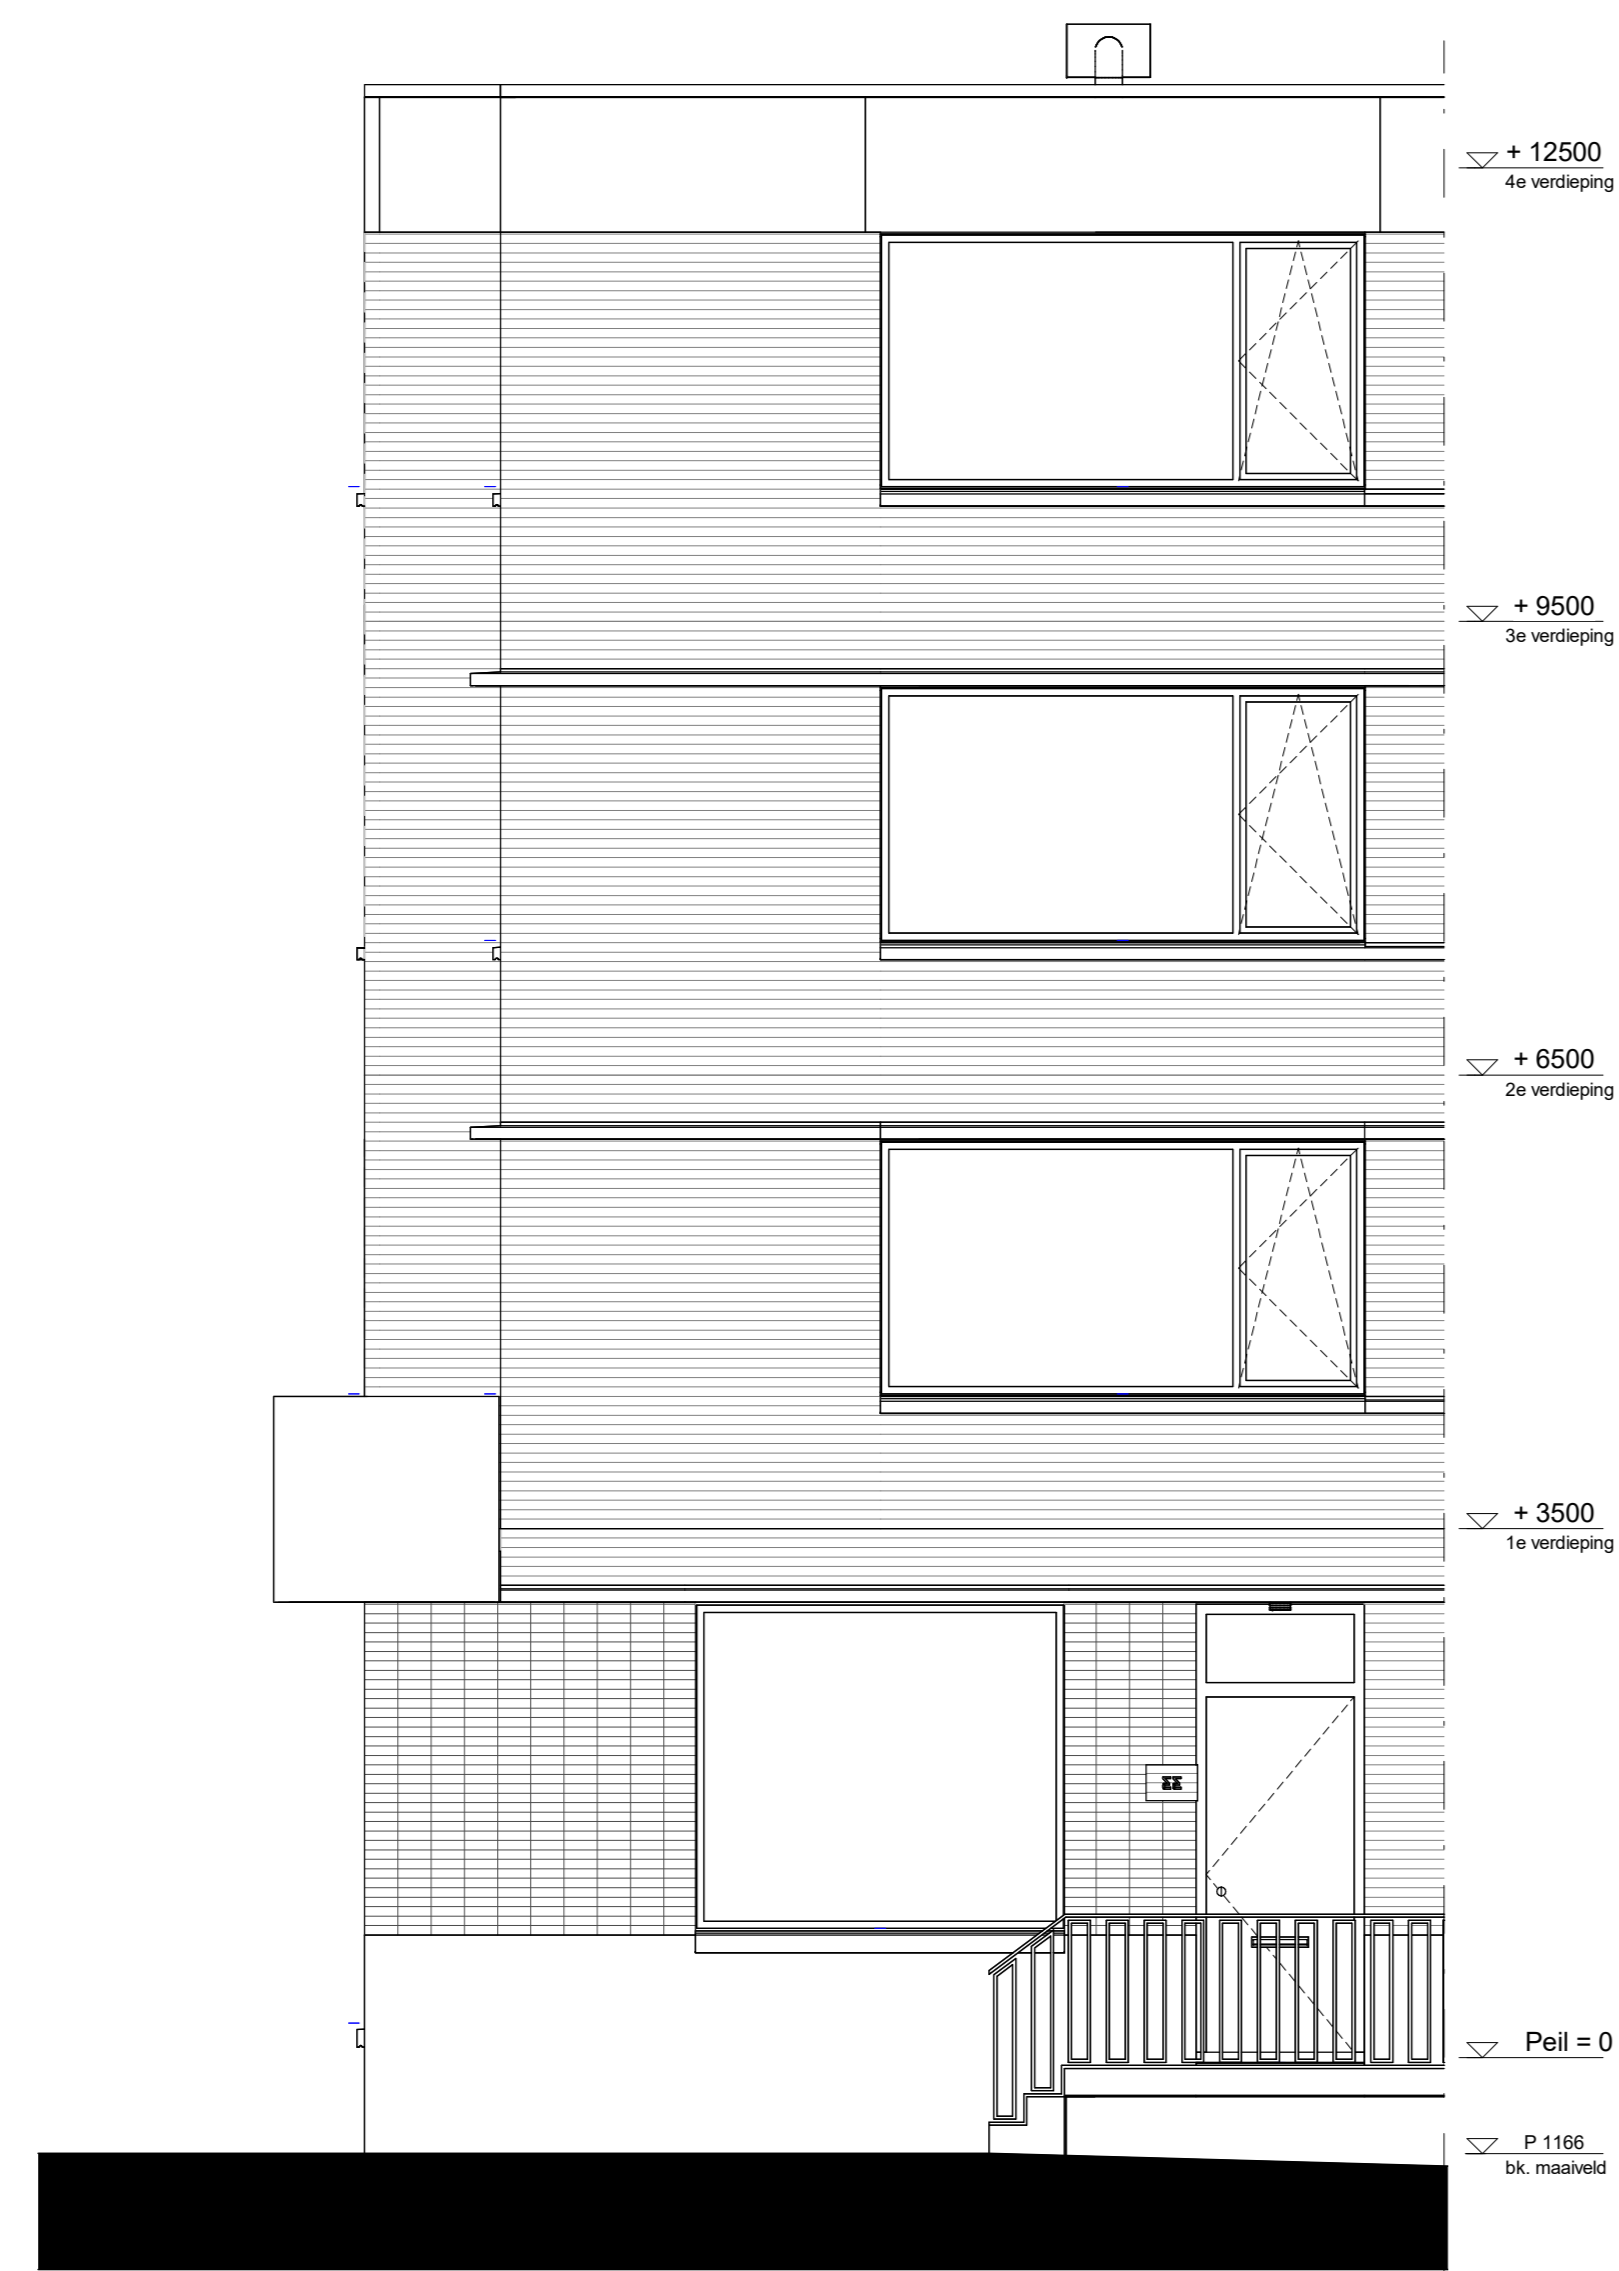


achtergevel
1 : 50




linkergevel
1 : 50

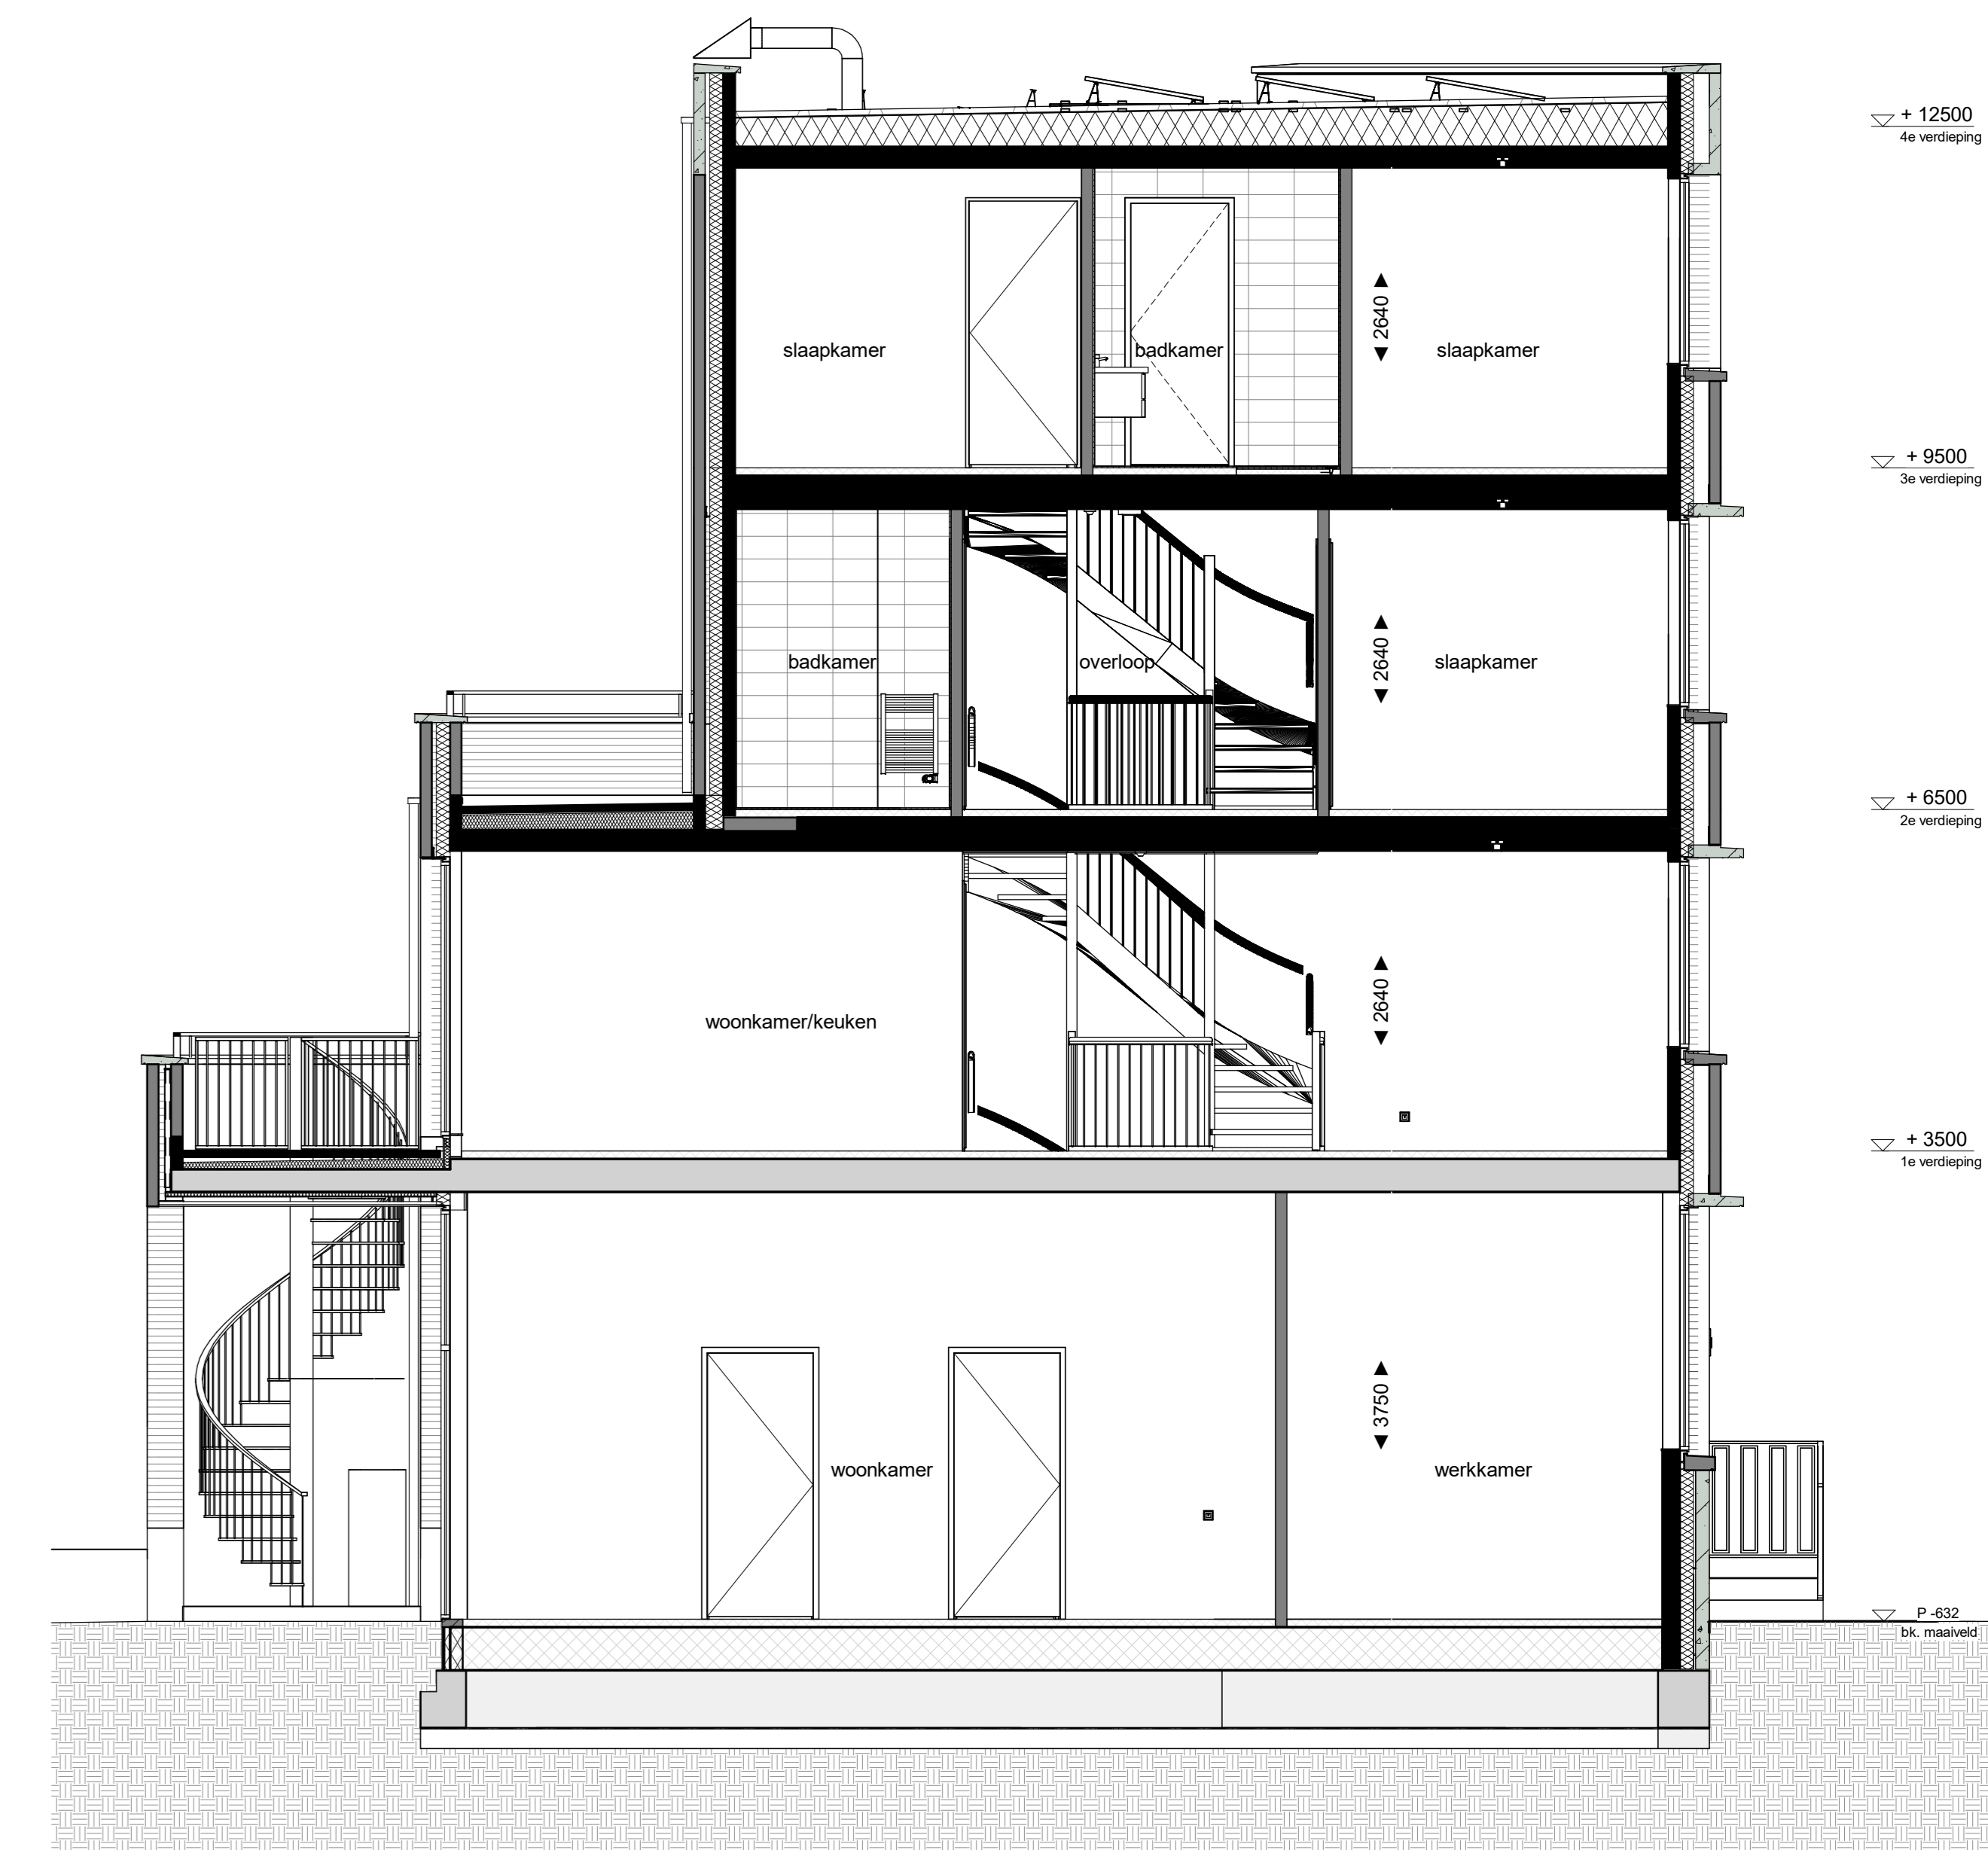


doorsnede A
1 : 50

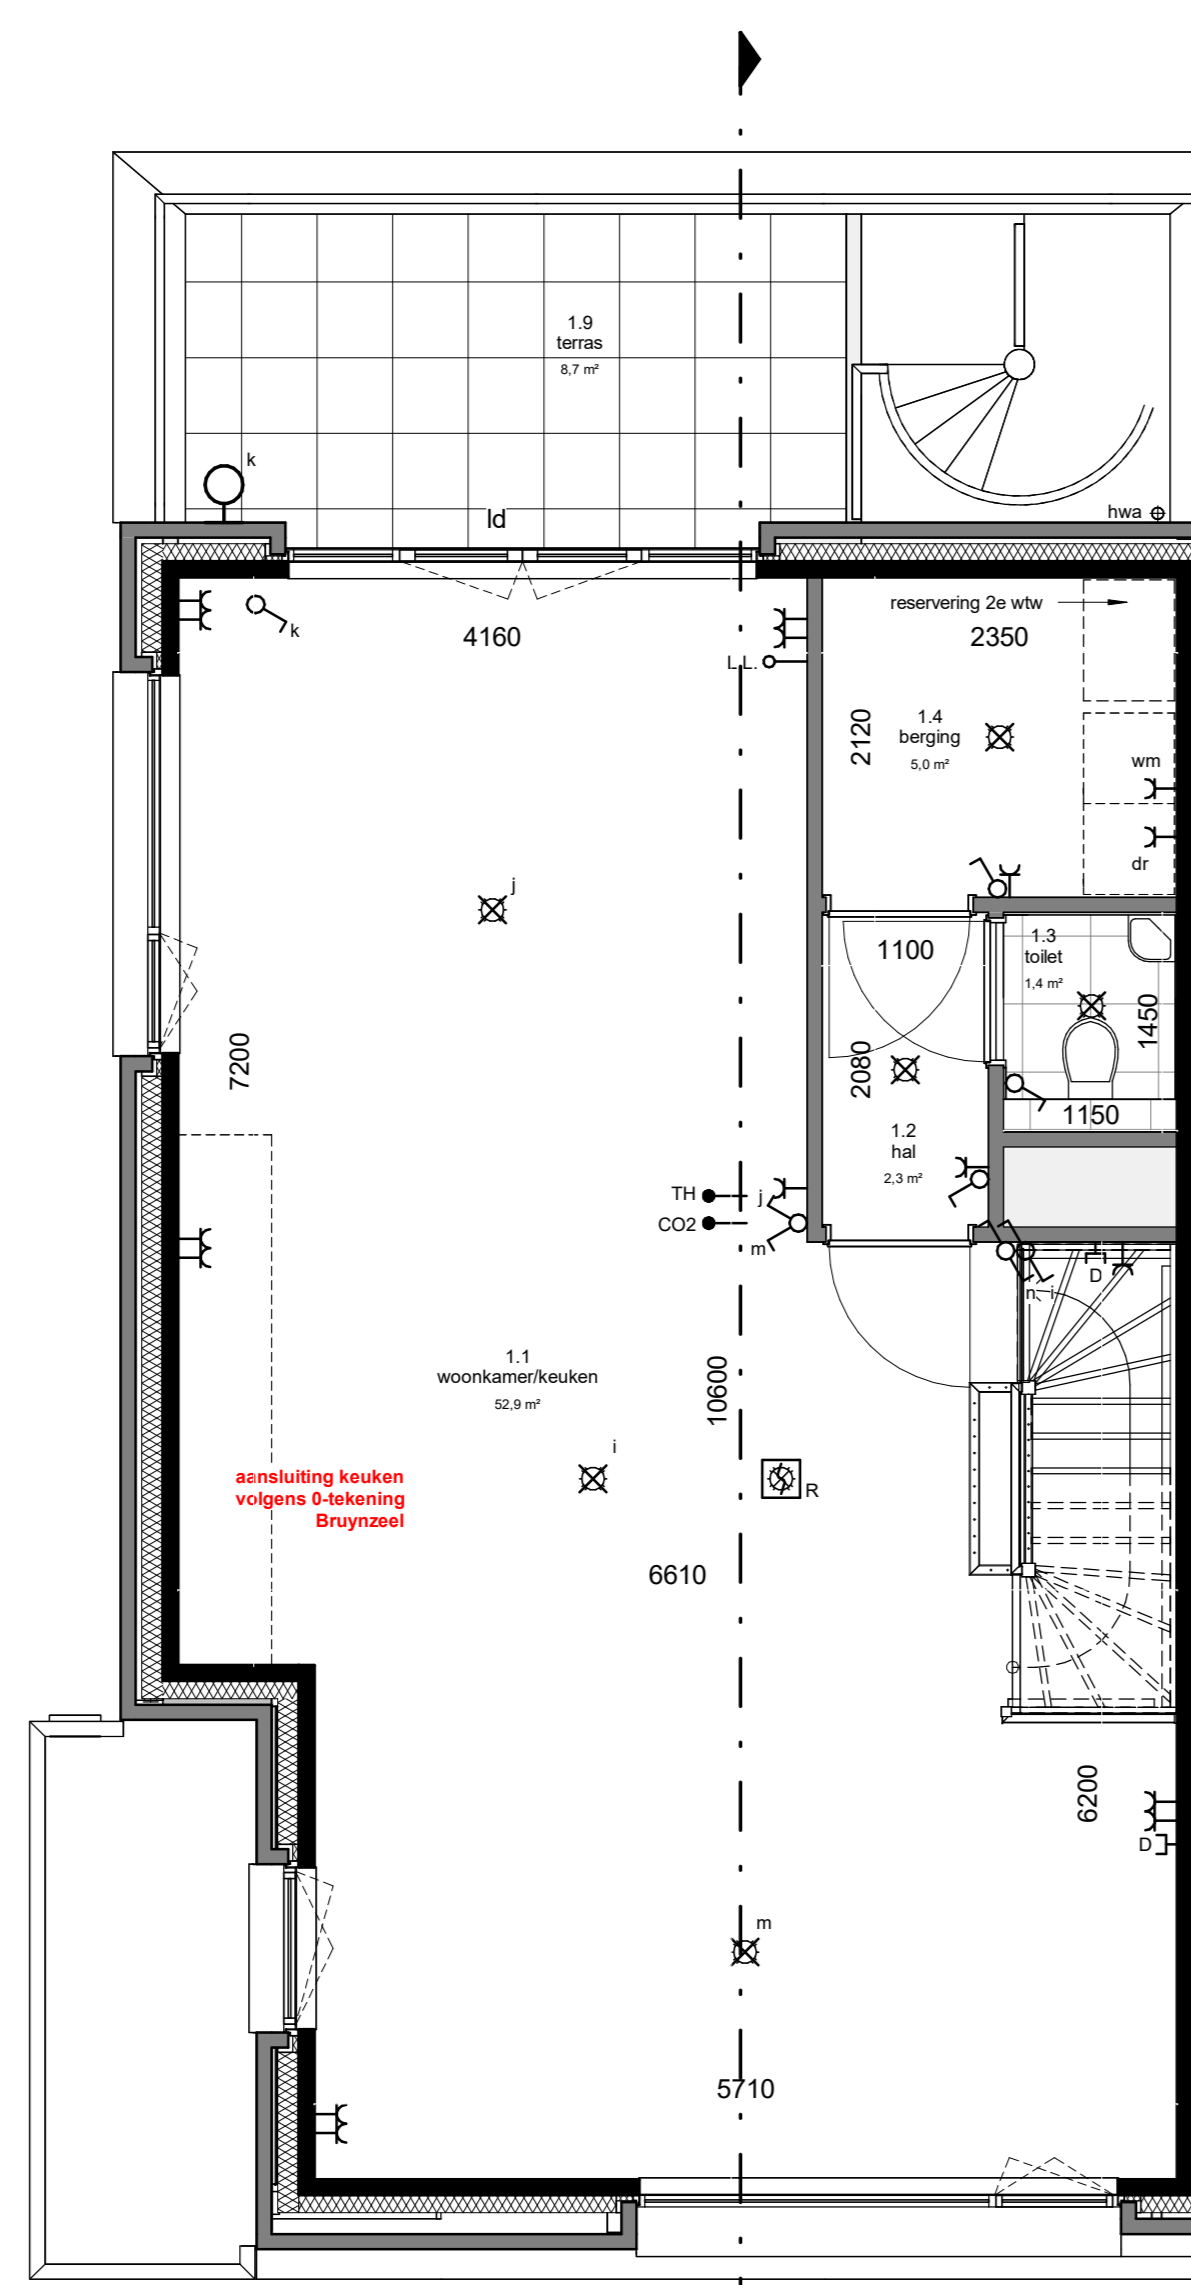


1e verdieping
1 : 50

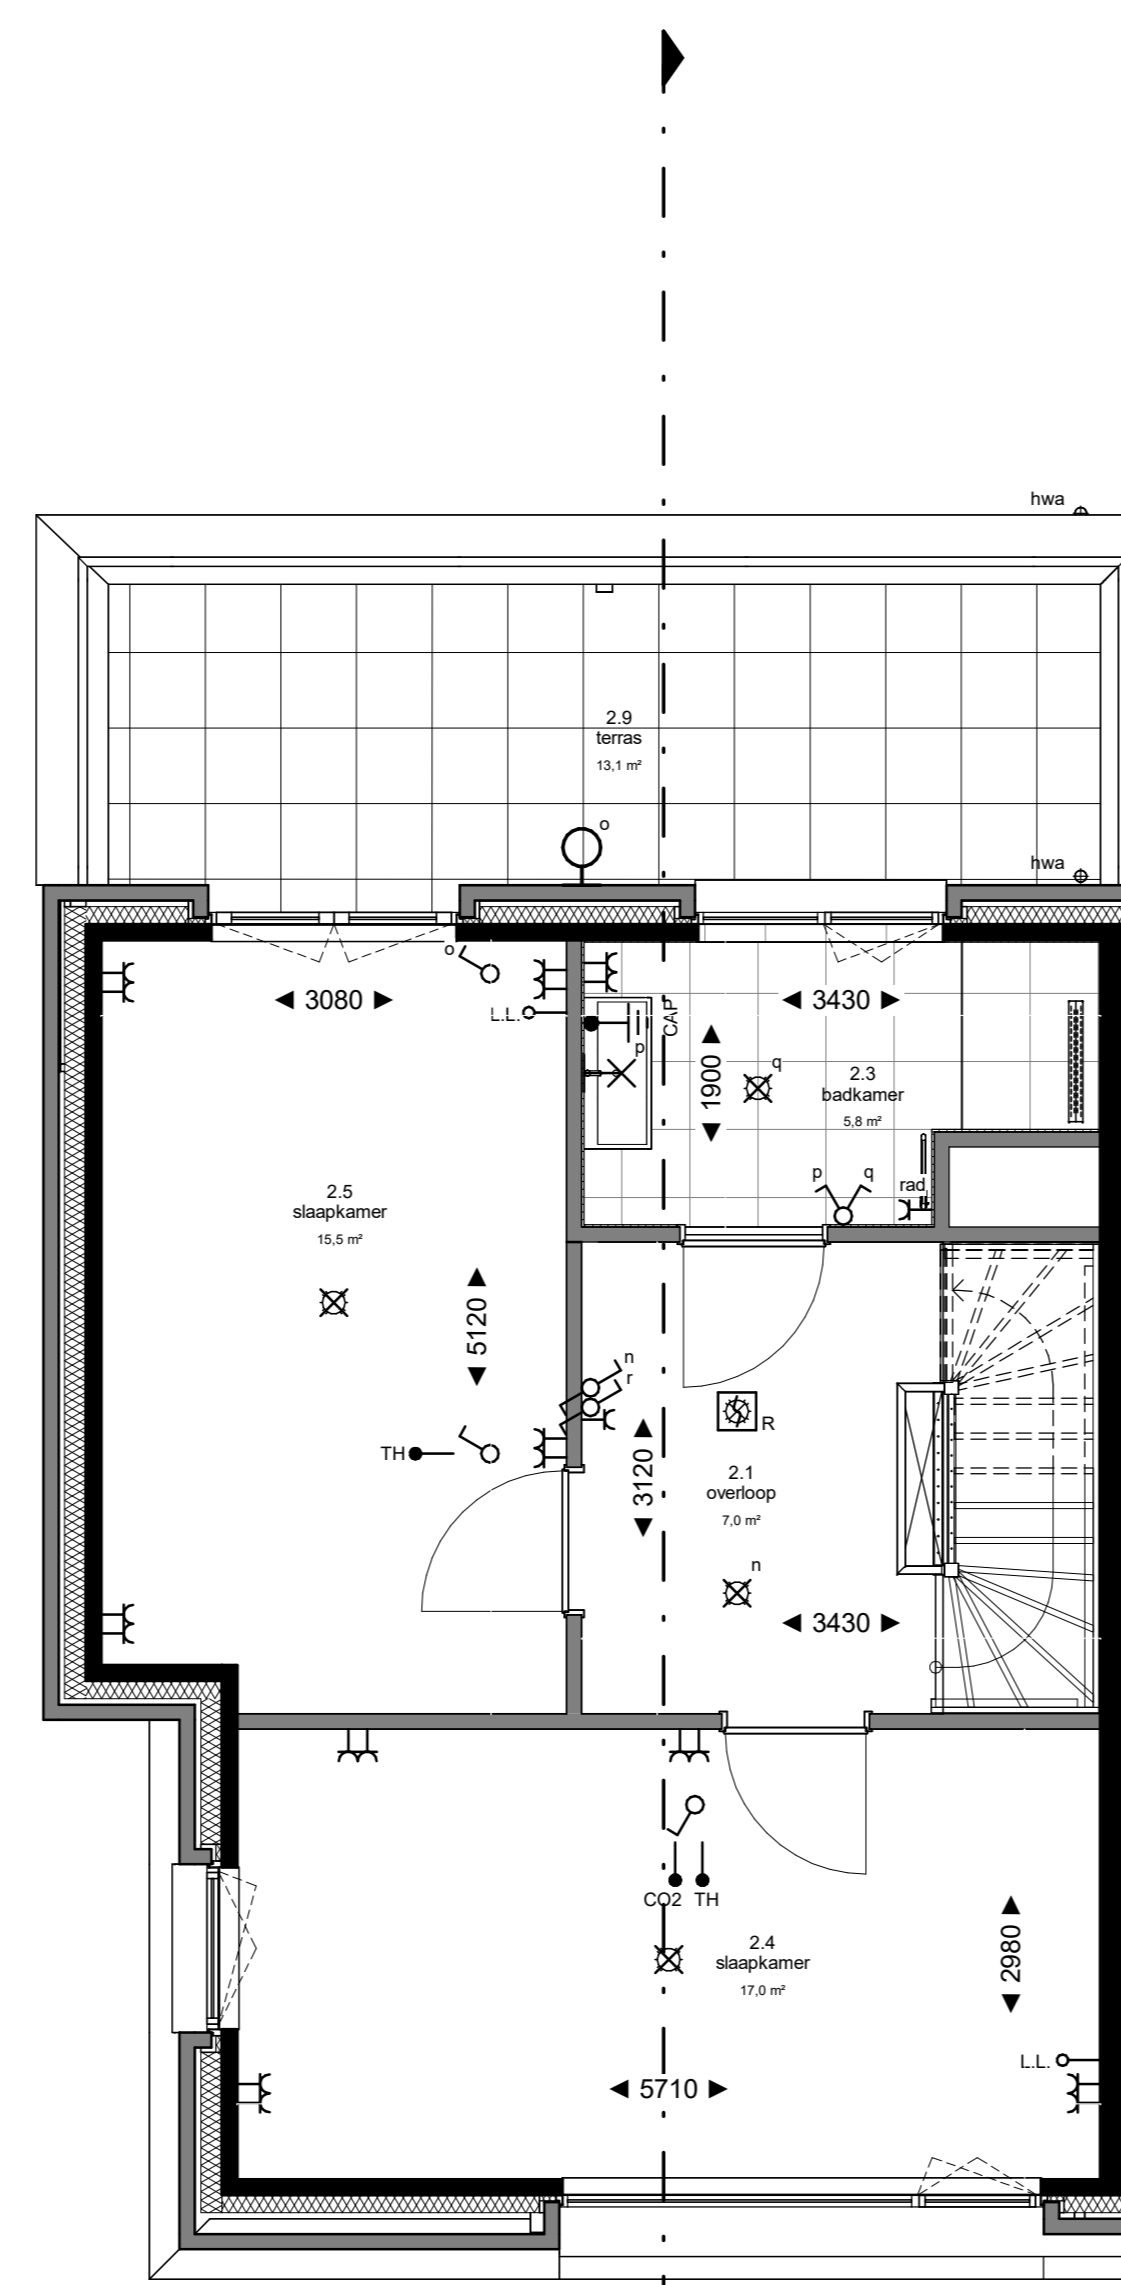


2e verdieping
1 : 50

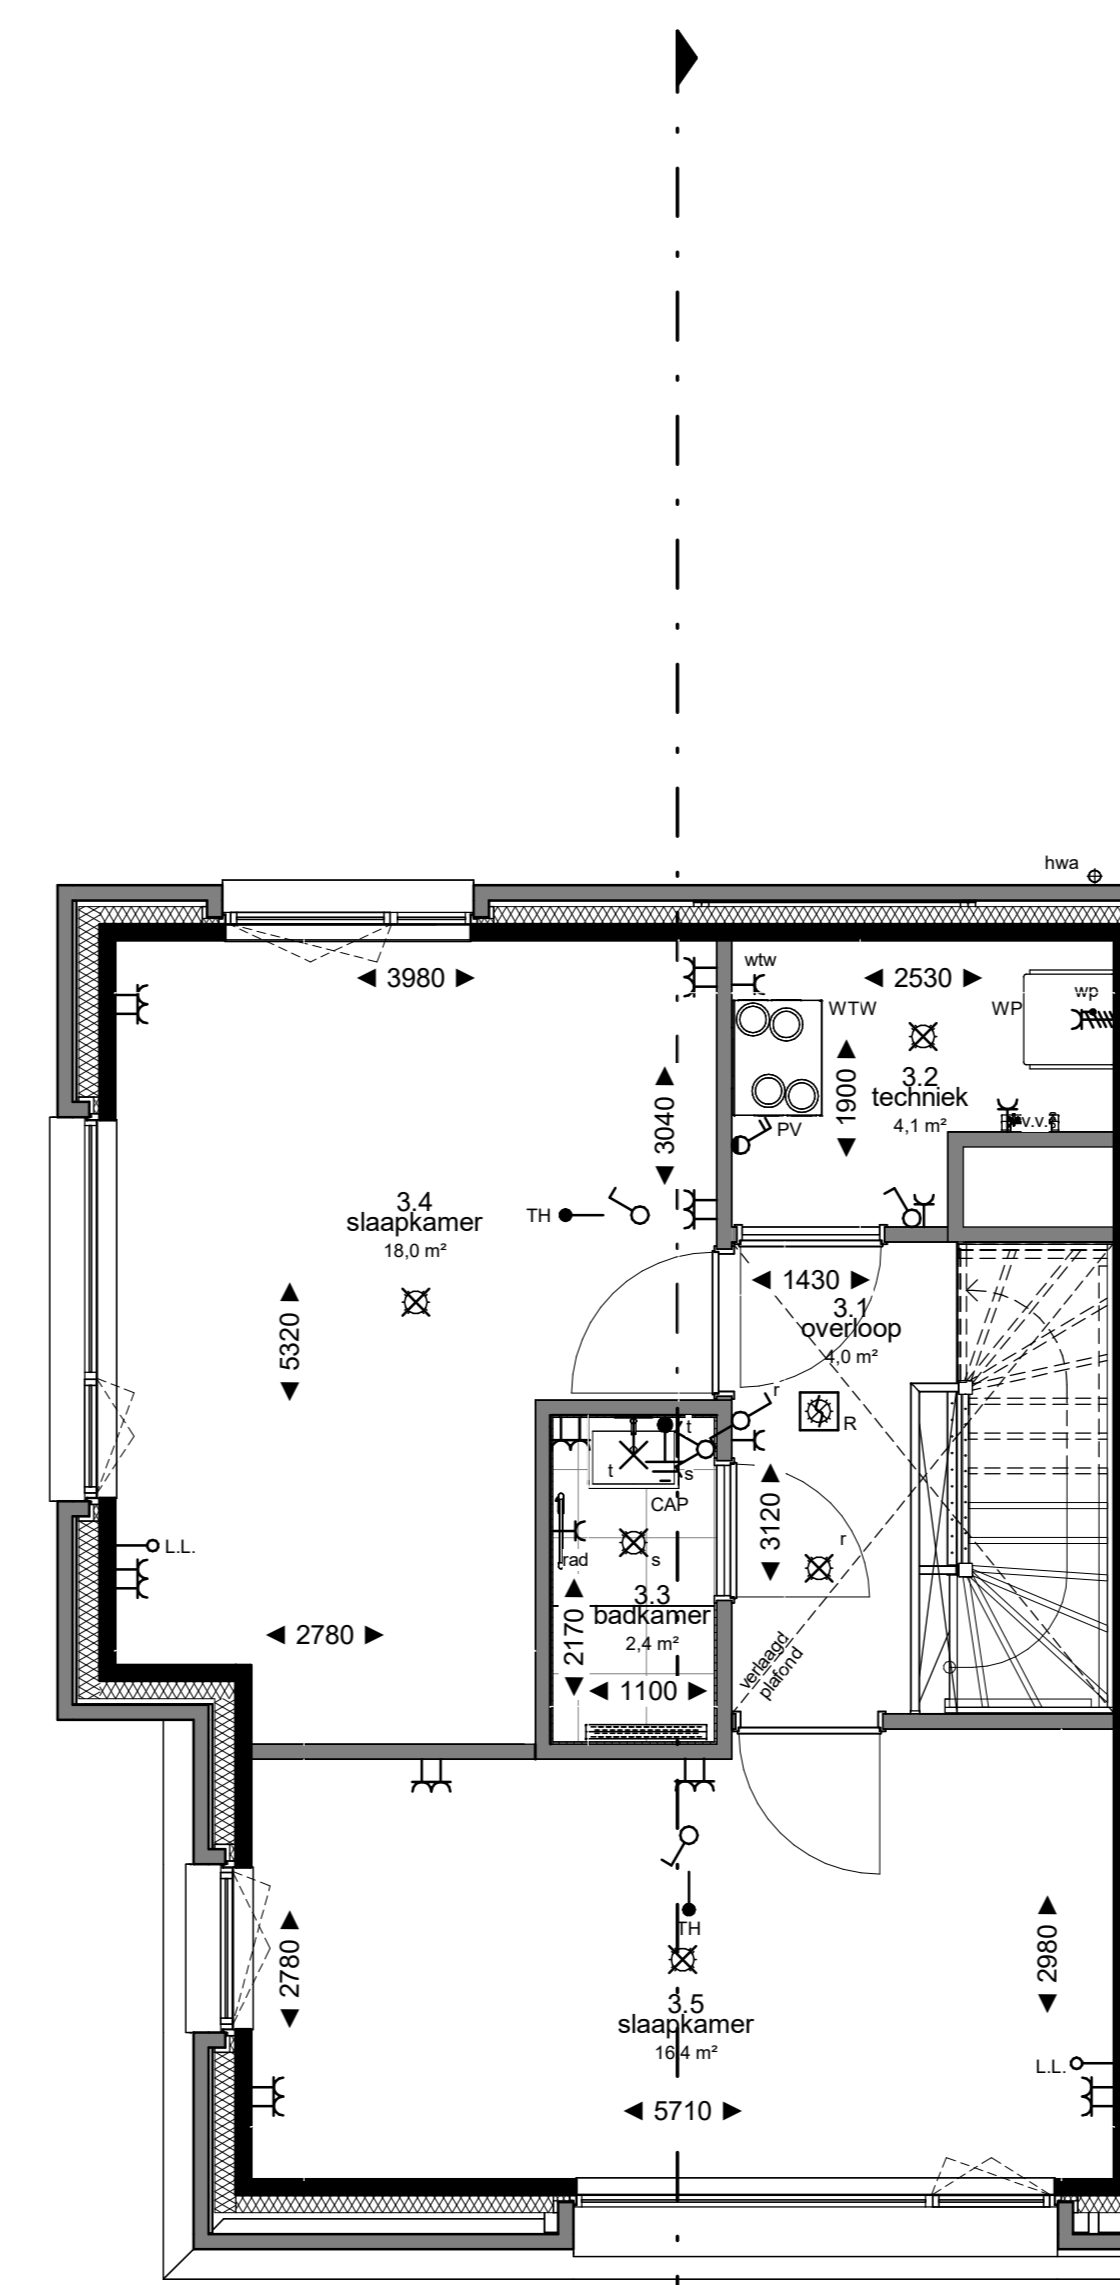

3e verdieping
1 : 50

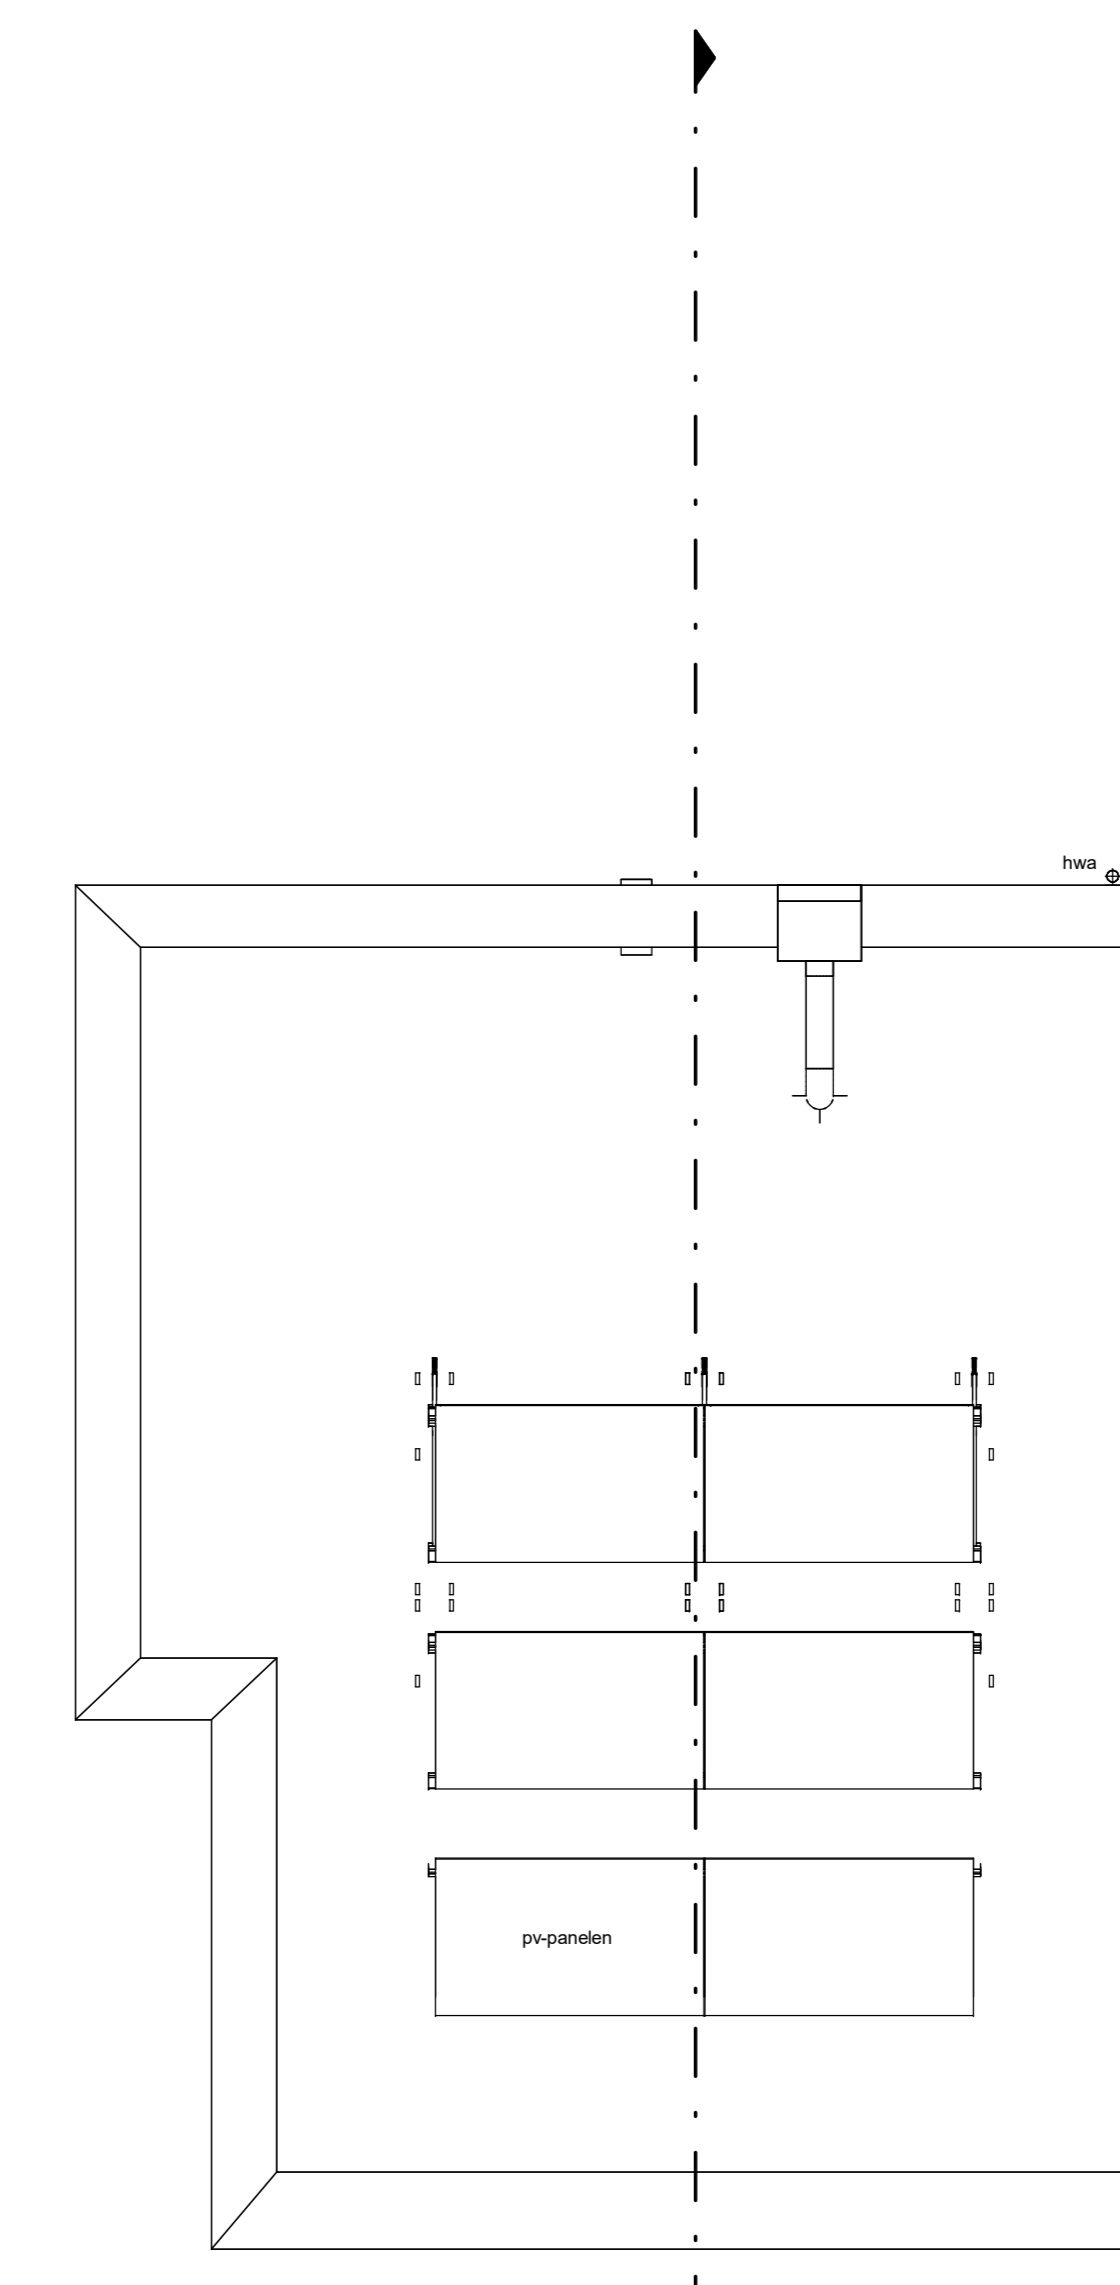

dak
1 : 50

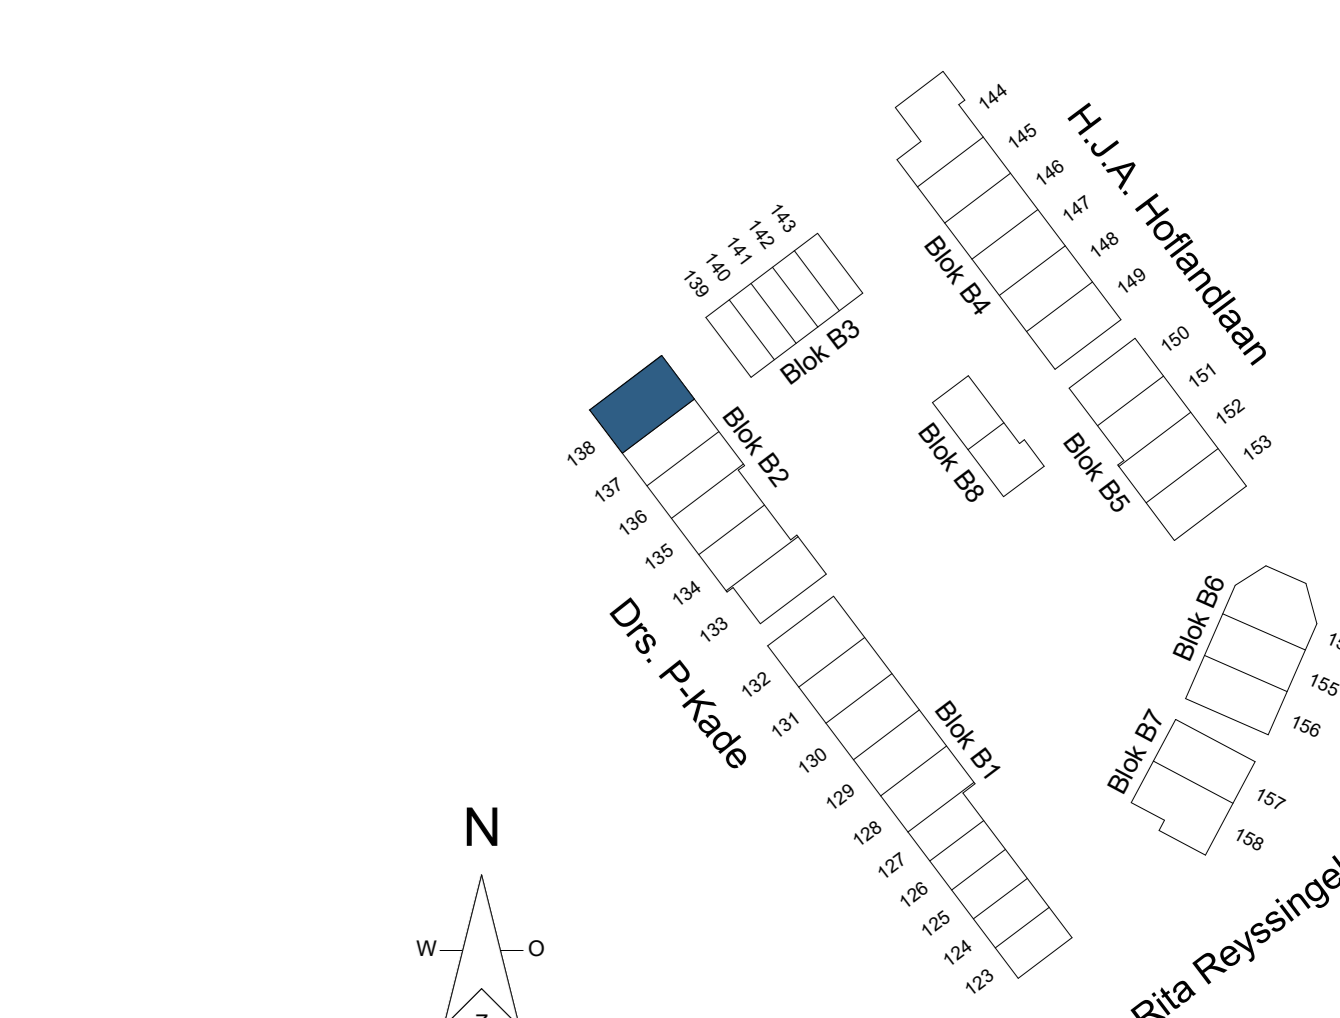

Kleuren en materialen zijn indicatief, materiaal en afwerking of technische omschrijving en technische uitwerking EAVI installatie zijn indicatief weergegeven, zie tevens de technische omschrijving

Wd. datum	omschrijving	Wd. datum	omschrijving
A	11-11-2022 IJssse	C	15-03-2023 bouwgereguleerder BDRV versie 1
B	24-11-2022 IJssse	D	

project: **NIEUW HAALINGEN**

bestelt: KAO
 fase: KAO
 datum: 13-09-2022
 schaal: 1:50
 formaat: A0+
 projectnummer: 12718
 tekeningnummer: B9.B2.138

BNR **138**