



begane grond
1 : 50




voorgevel
1 : 50

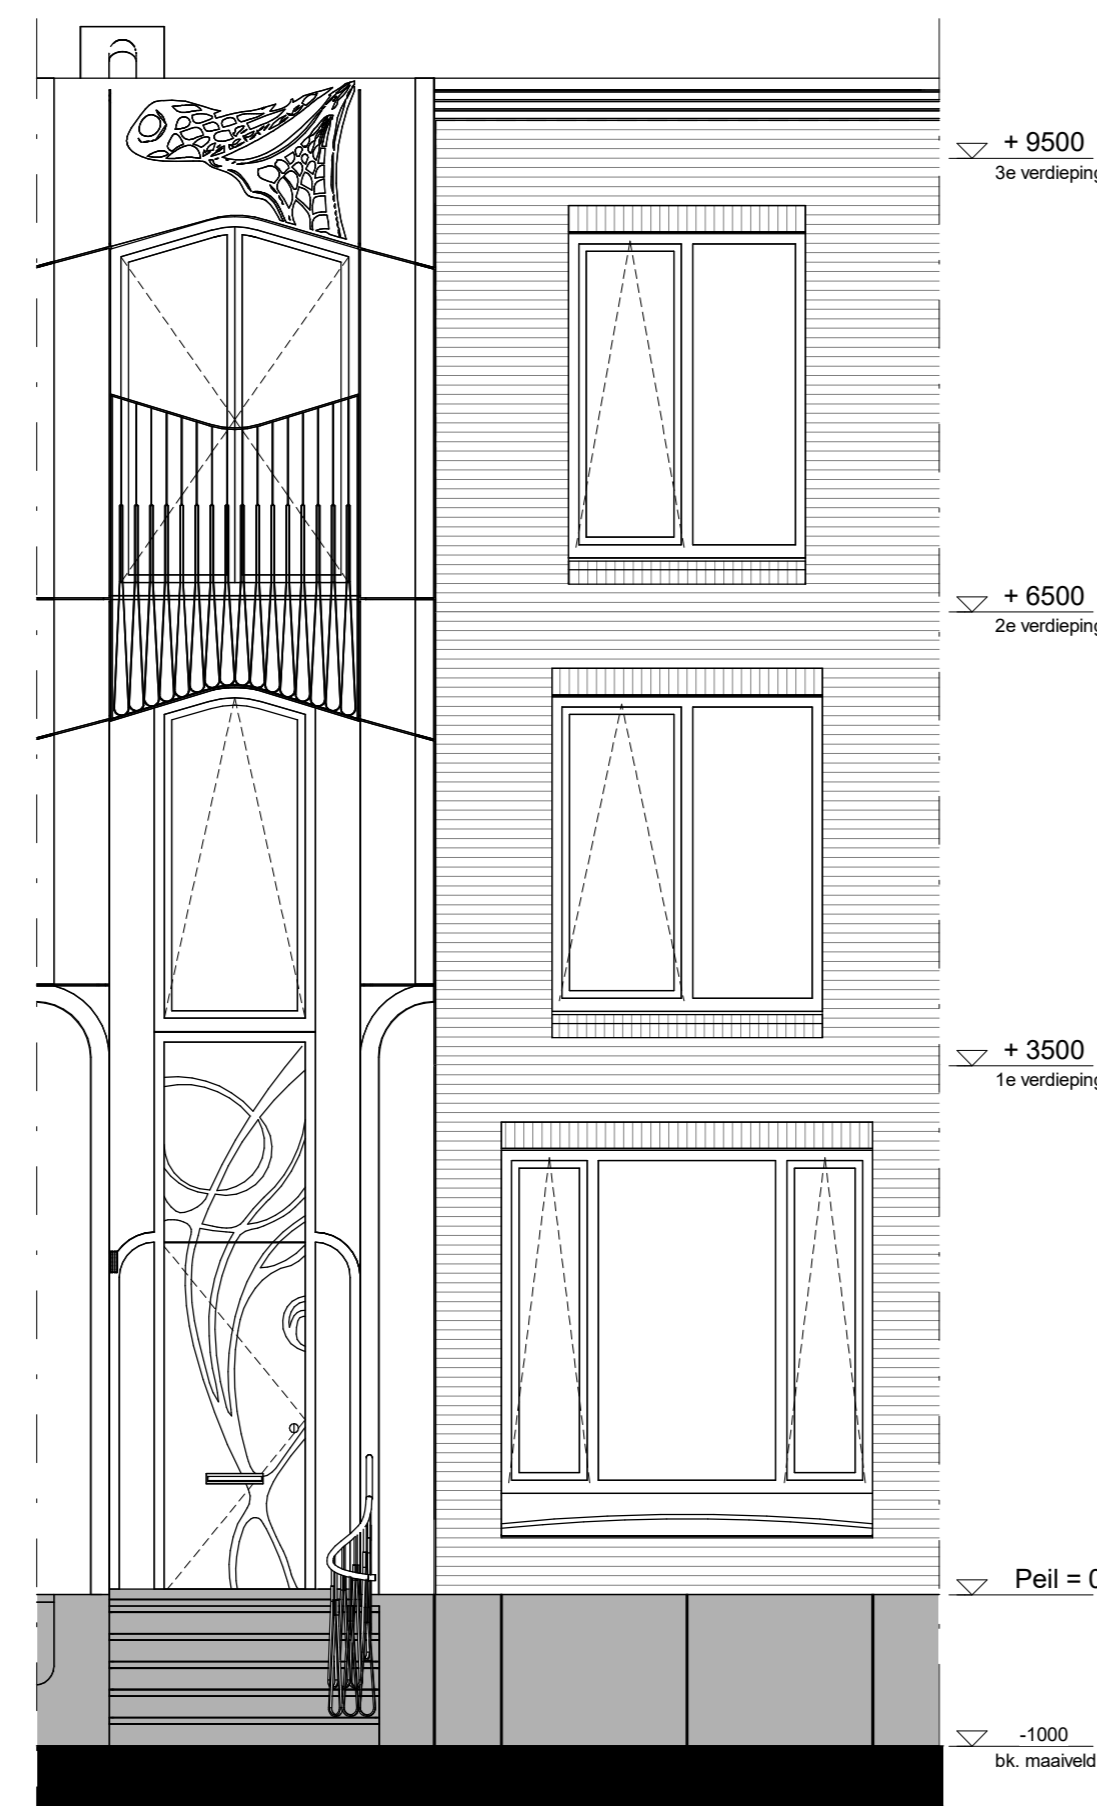


achtergevel
1 : 50

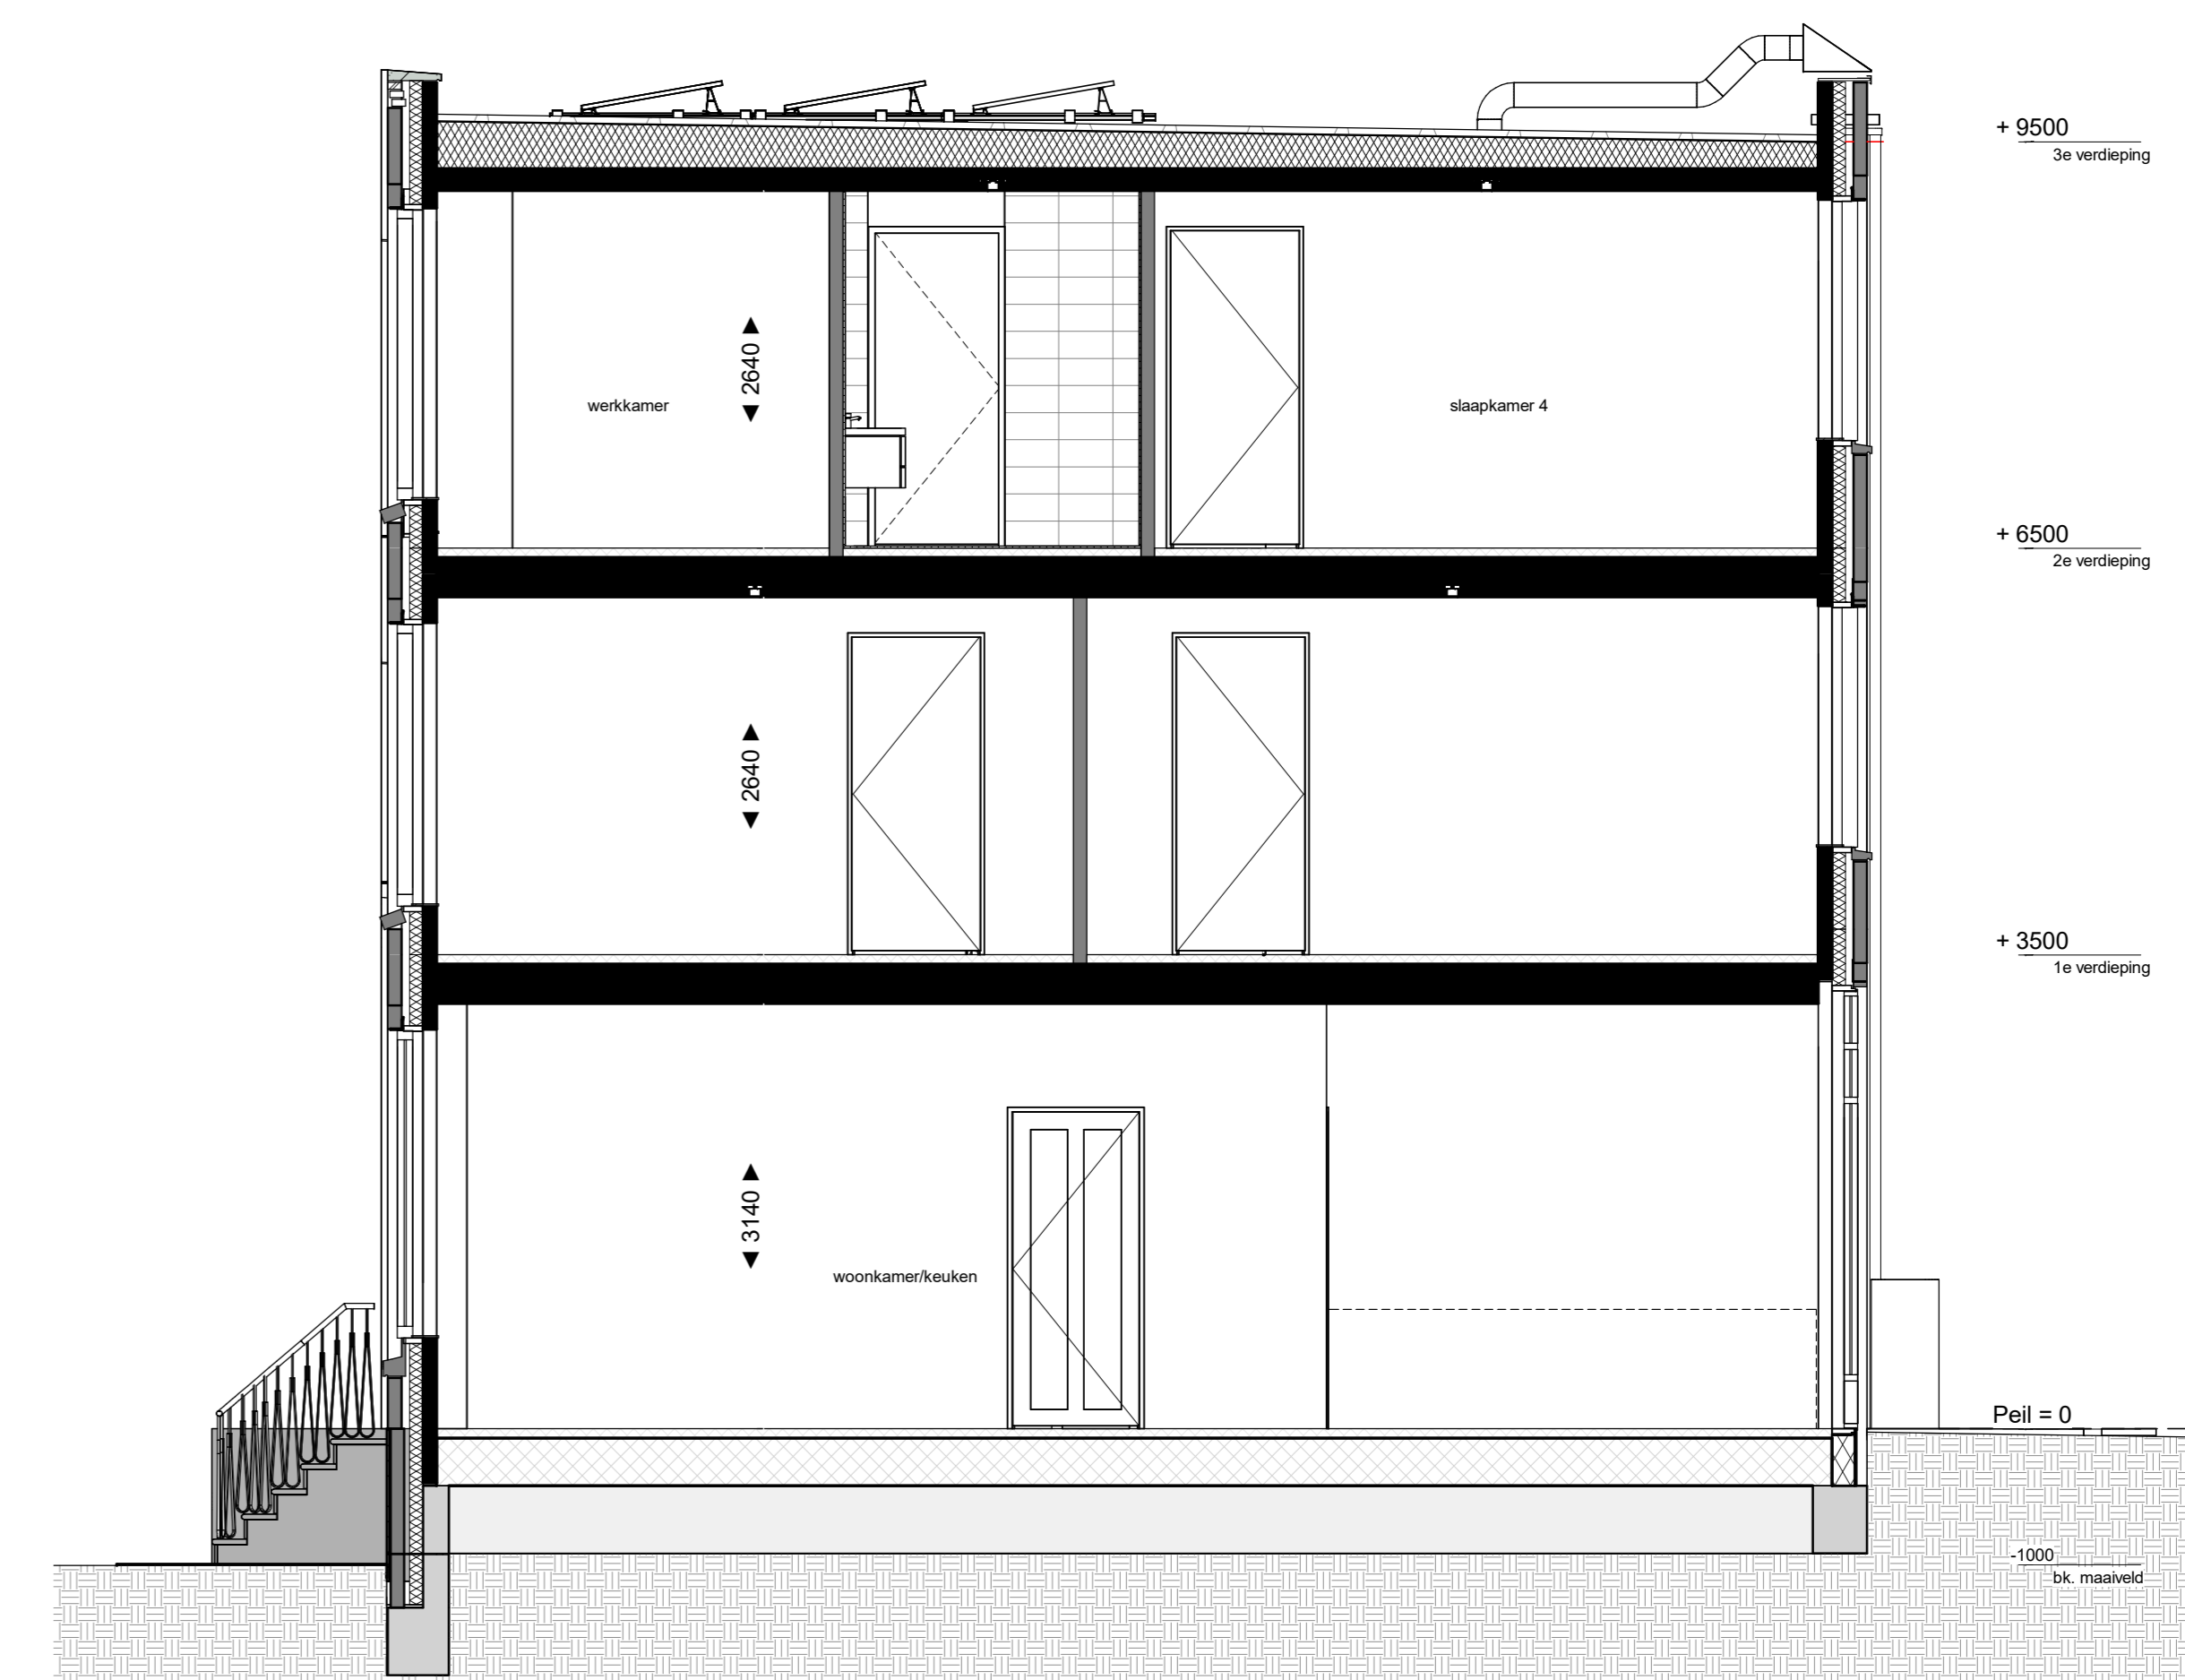


doorsnede A
1 : 50

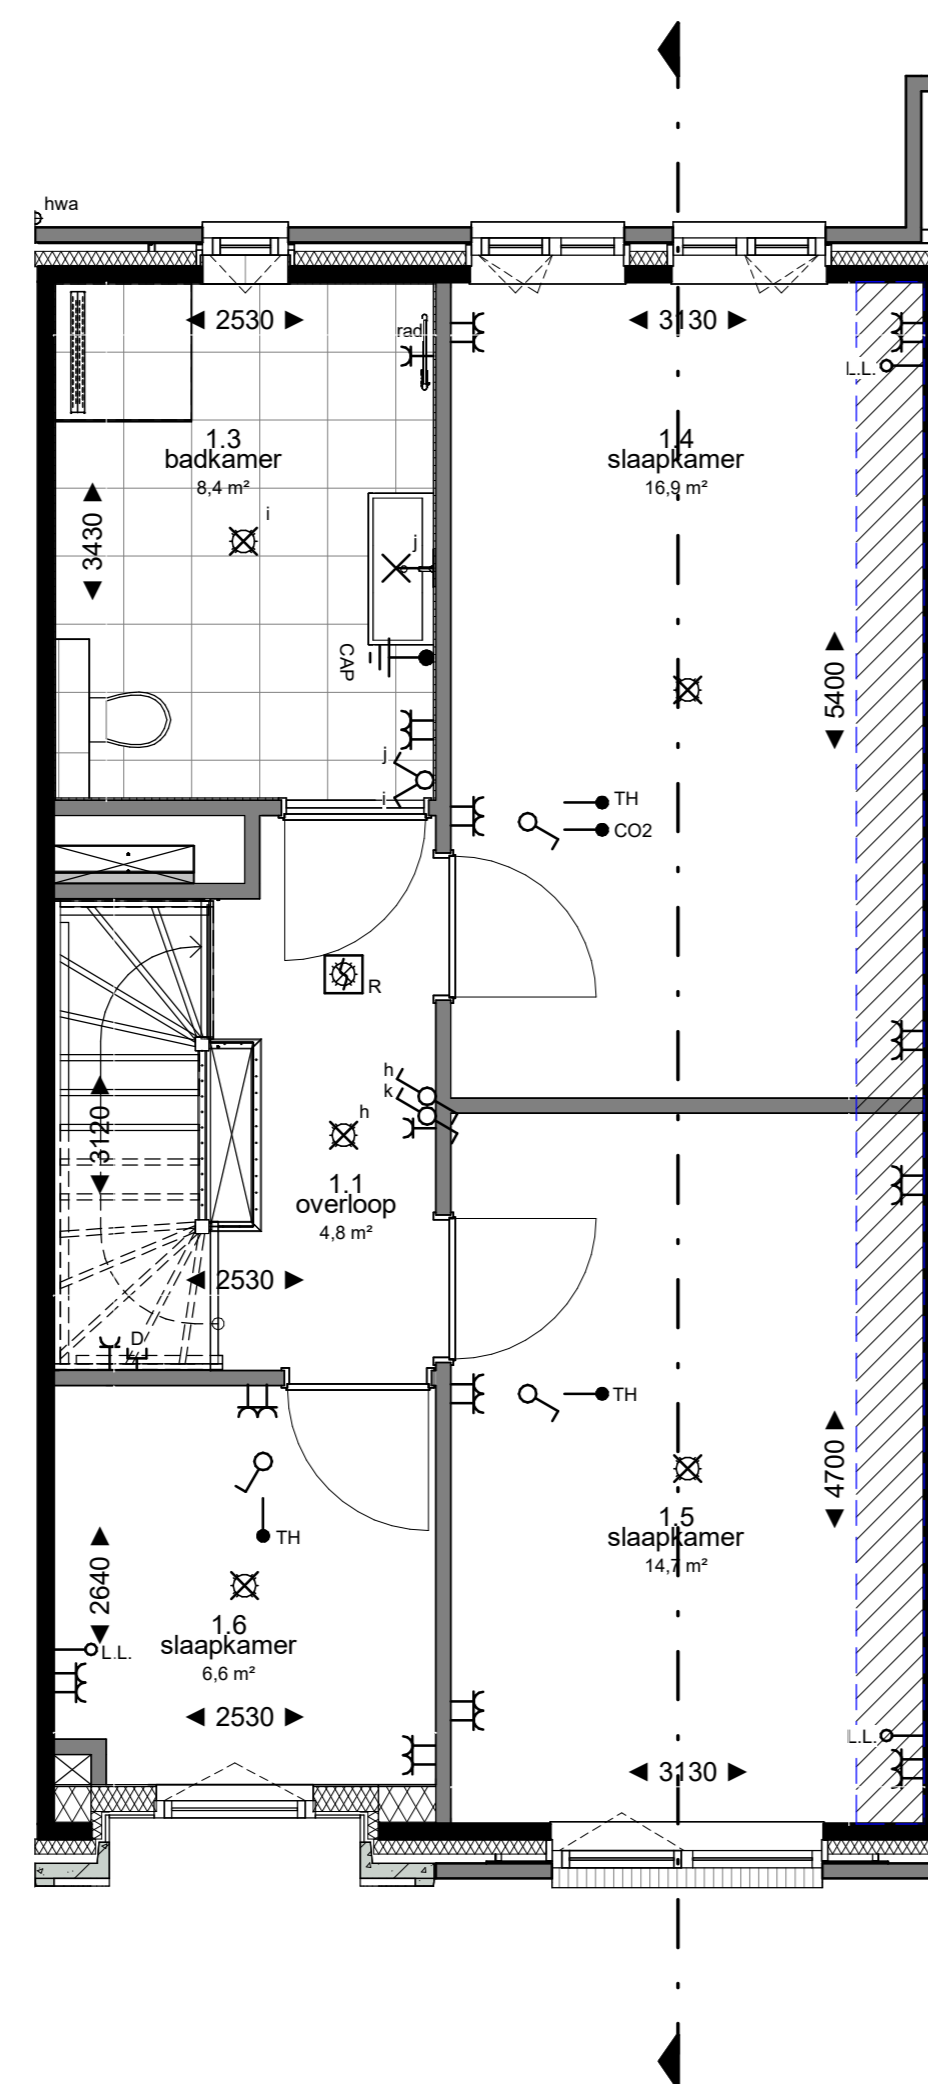


1e verdieping
1 : 50

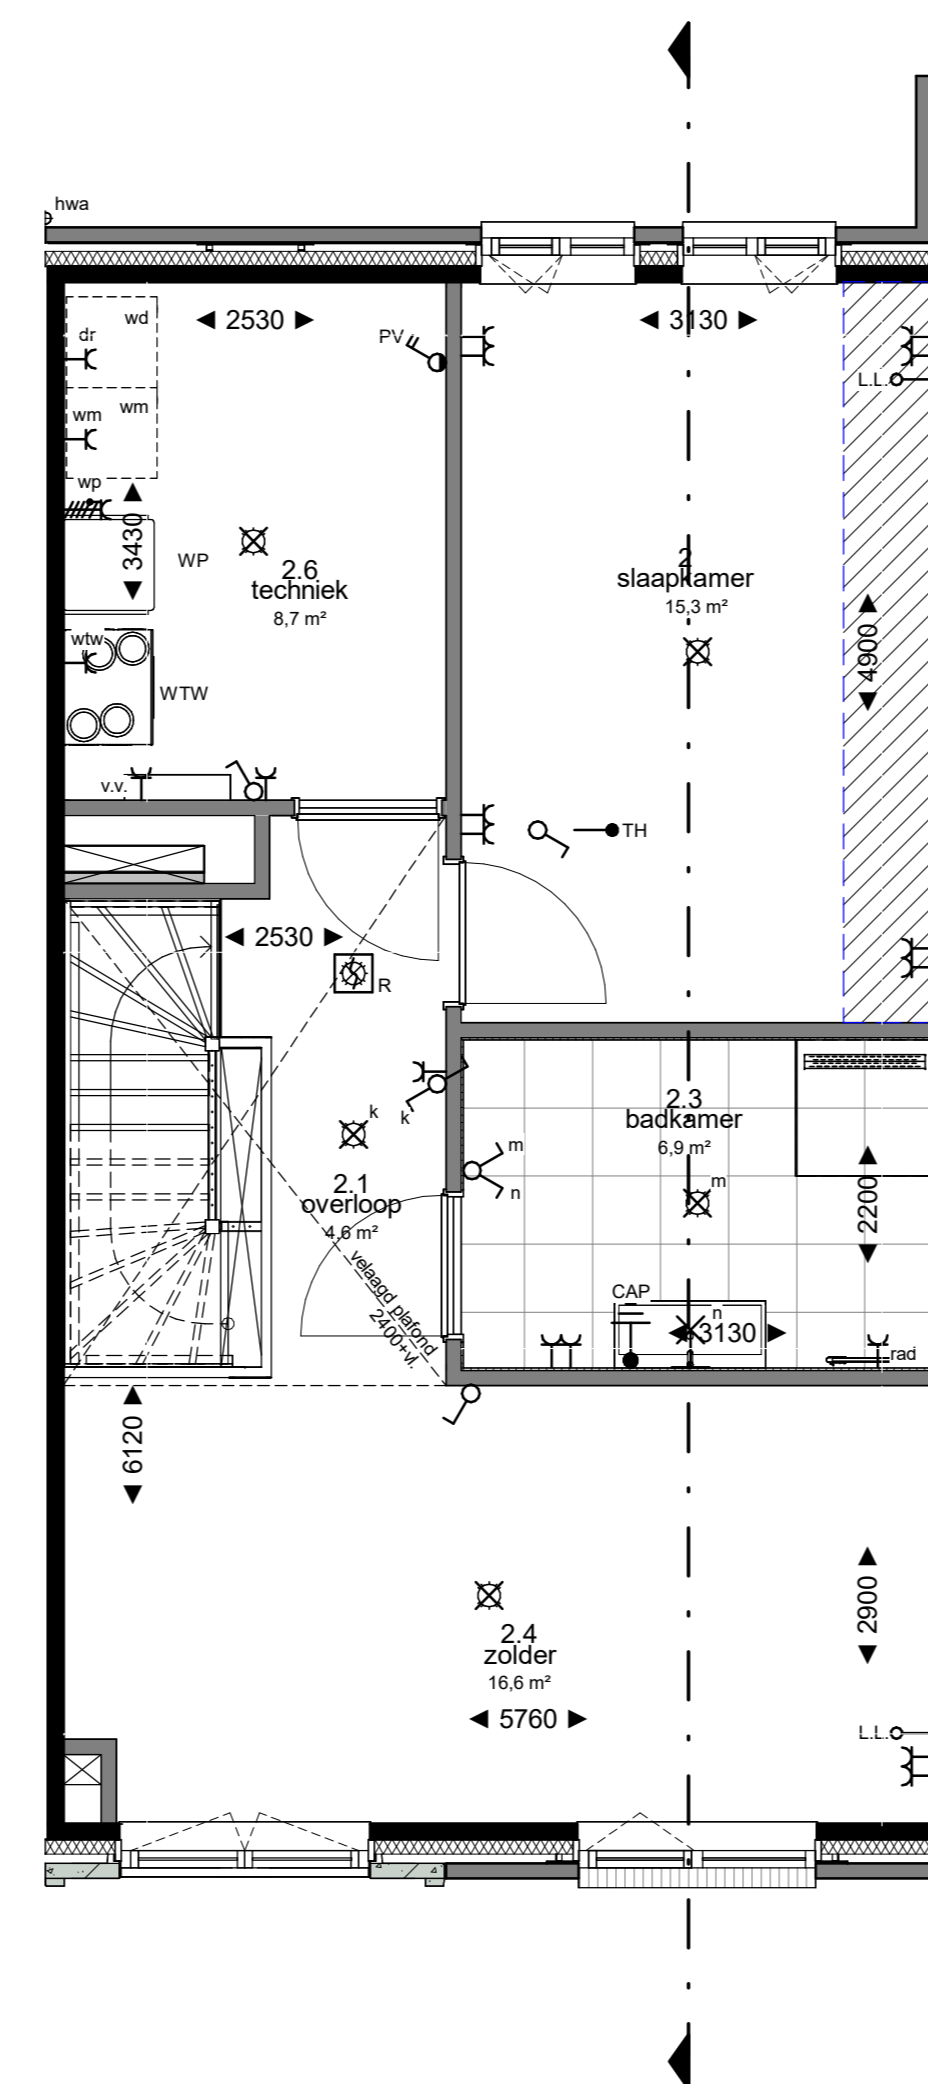

2e verdieping
1 : 50

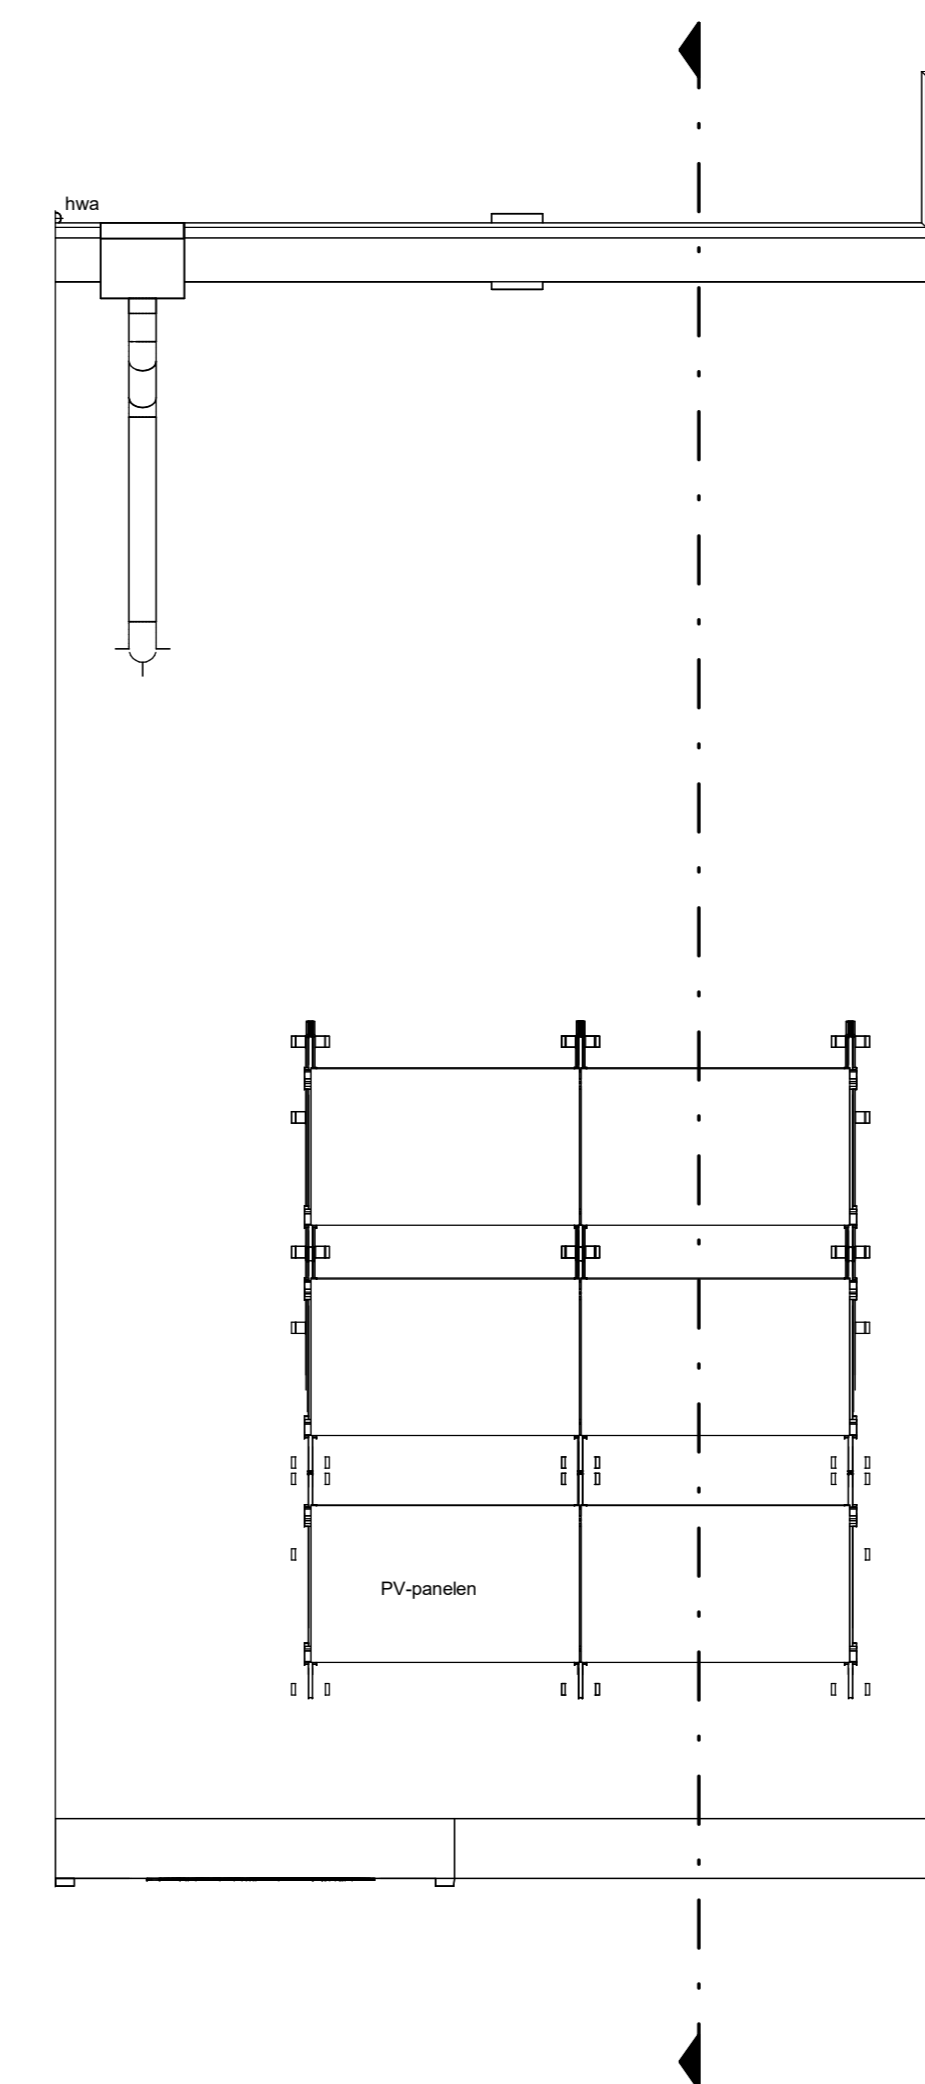

dak
1 : 50

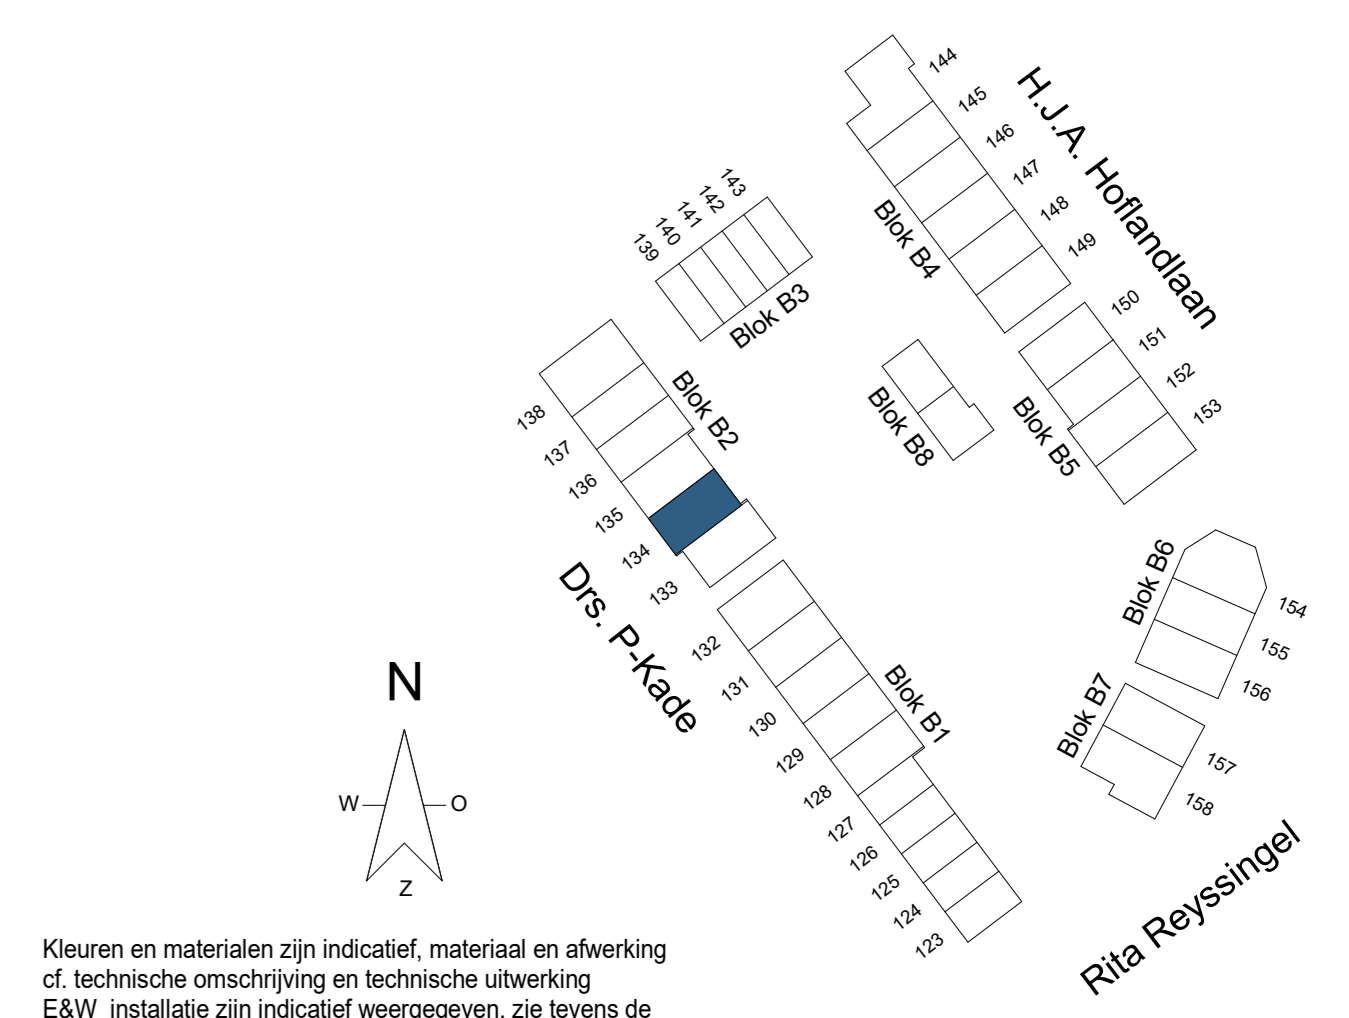

Kiezen en materialen zijn indicatief. Materiaal en afwerking of technische omschrijving en technische uitwerking ESW. Installatie zijn indicatief weergegeven, zie tevens de technische omschrijving.

| WZ | datum | omschrijving | WZ | datum | omschrijving |
|----|------------|----------------------------|----|-------|--------------|
| A | 09-11-2022 | Samenwerking 2e verdieping | C | | |
| B | | | D | | |

project:

NIEUW
KRALINGEN

betaal: fase: datum: schaal: formaat:
KAO 13-09-2022 1:50 A0

projectnummer: 12718
lokalisatienummer: B9.B2.134

BNR **134**