



begane grond
1 : 50




voorgevel
1 : 50

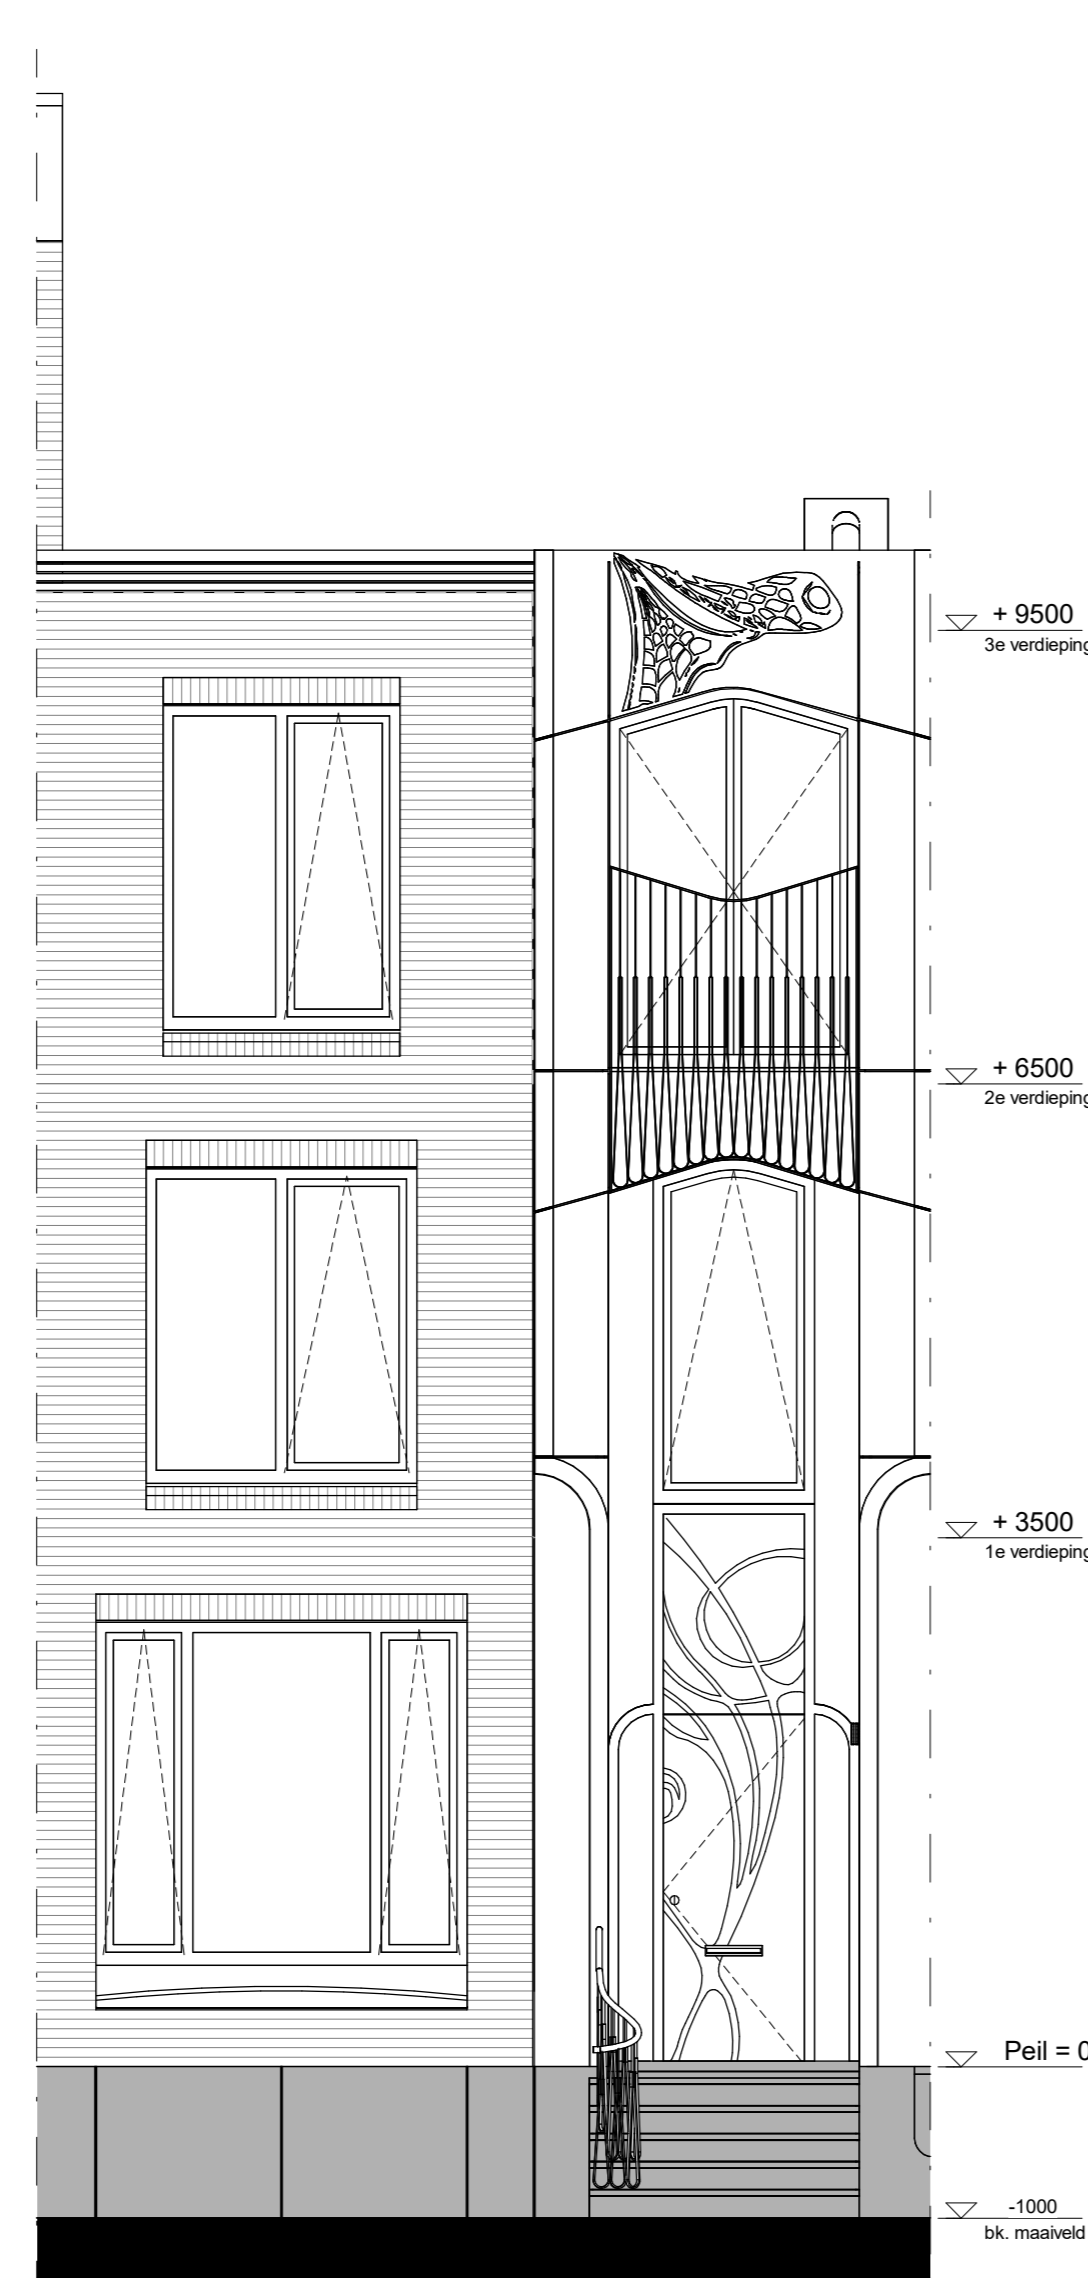


achtergevel
1 : 50

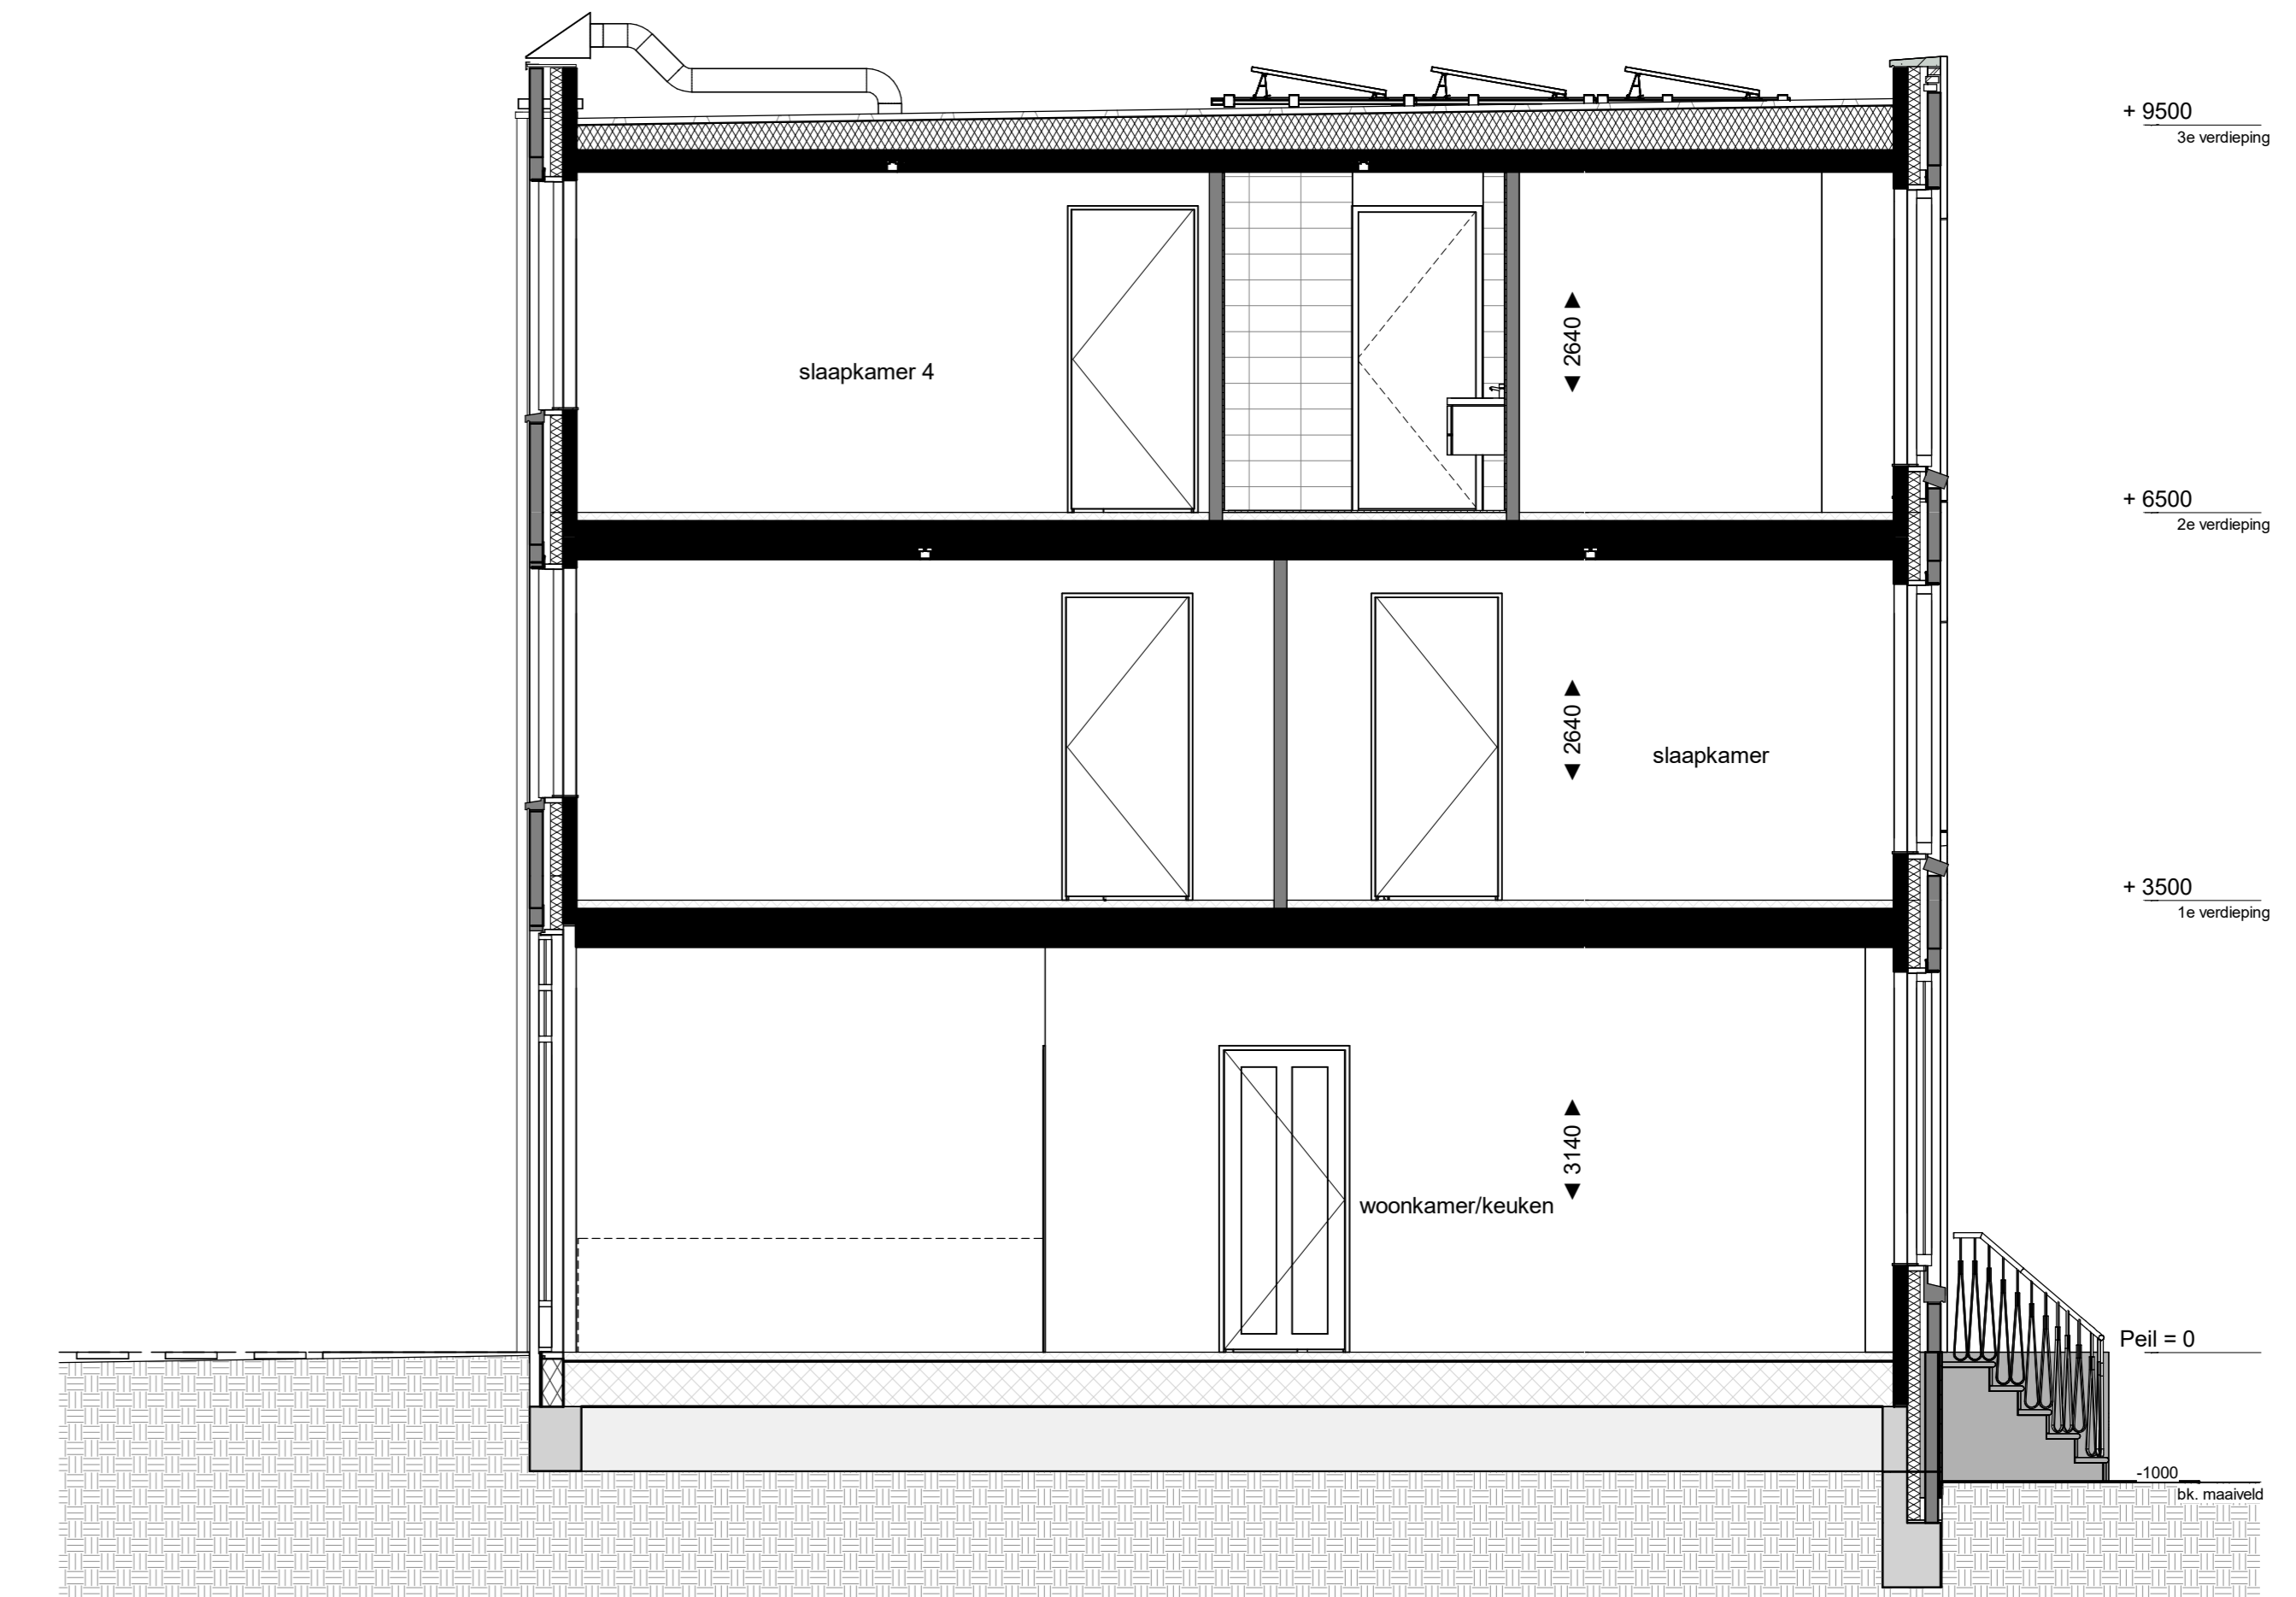


doorsnede A
1 : 50

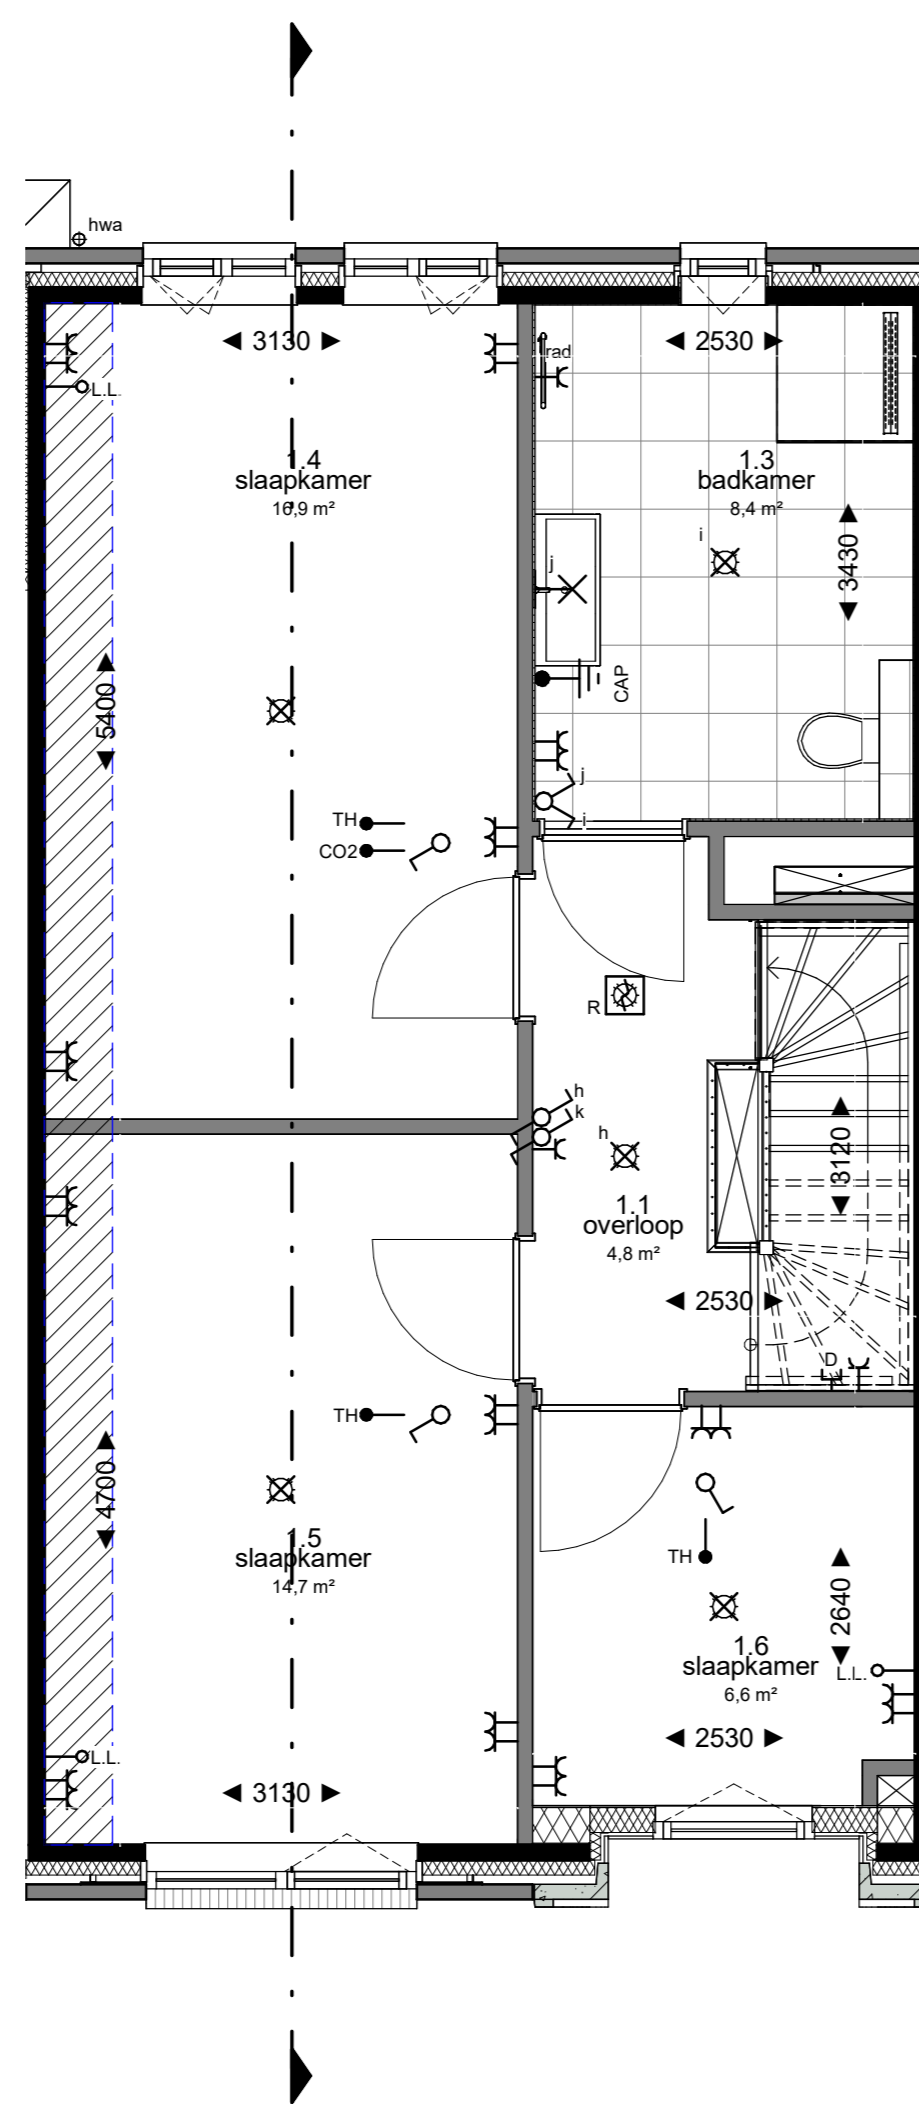


1e verdieping
1 : 50

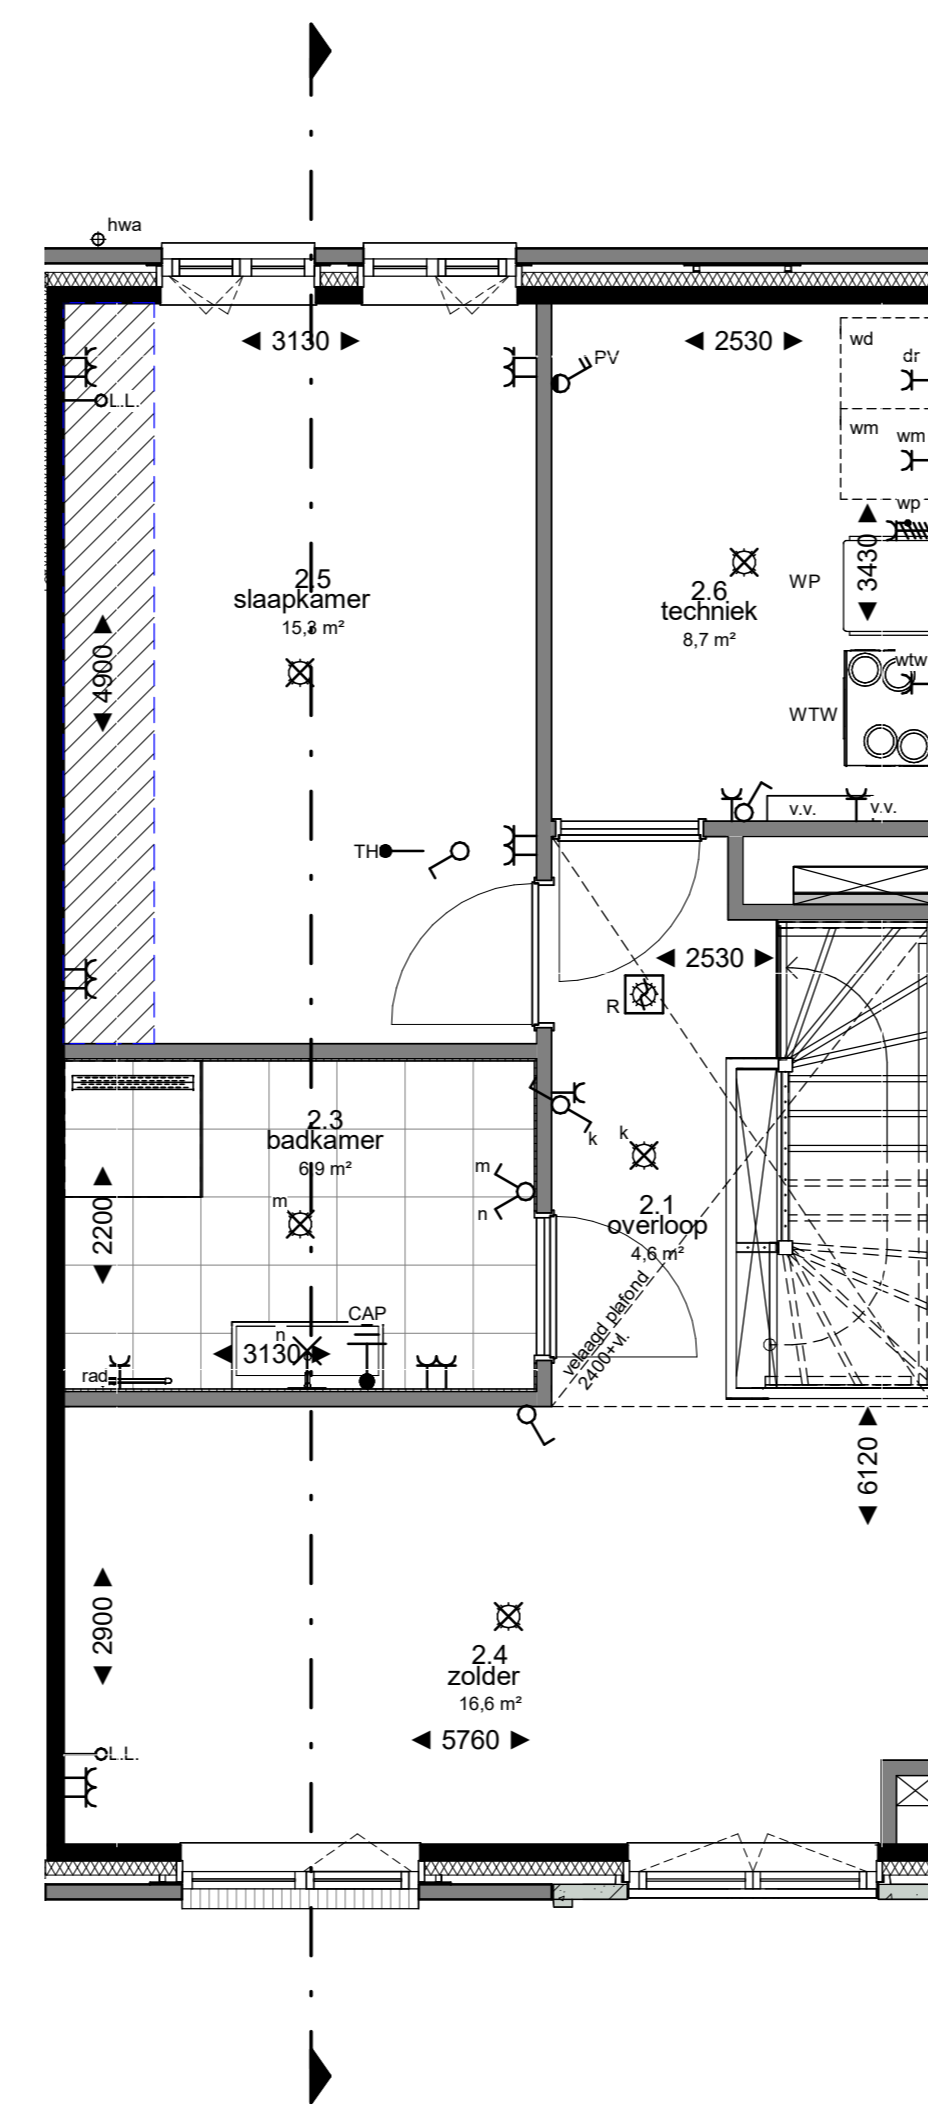

2e verdieping
1 : 50

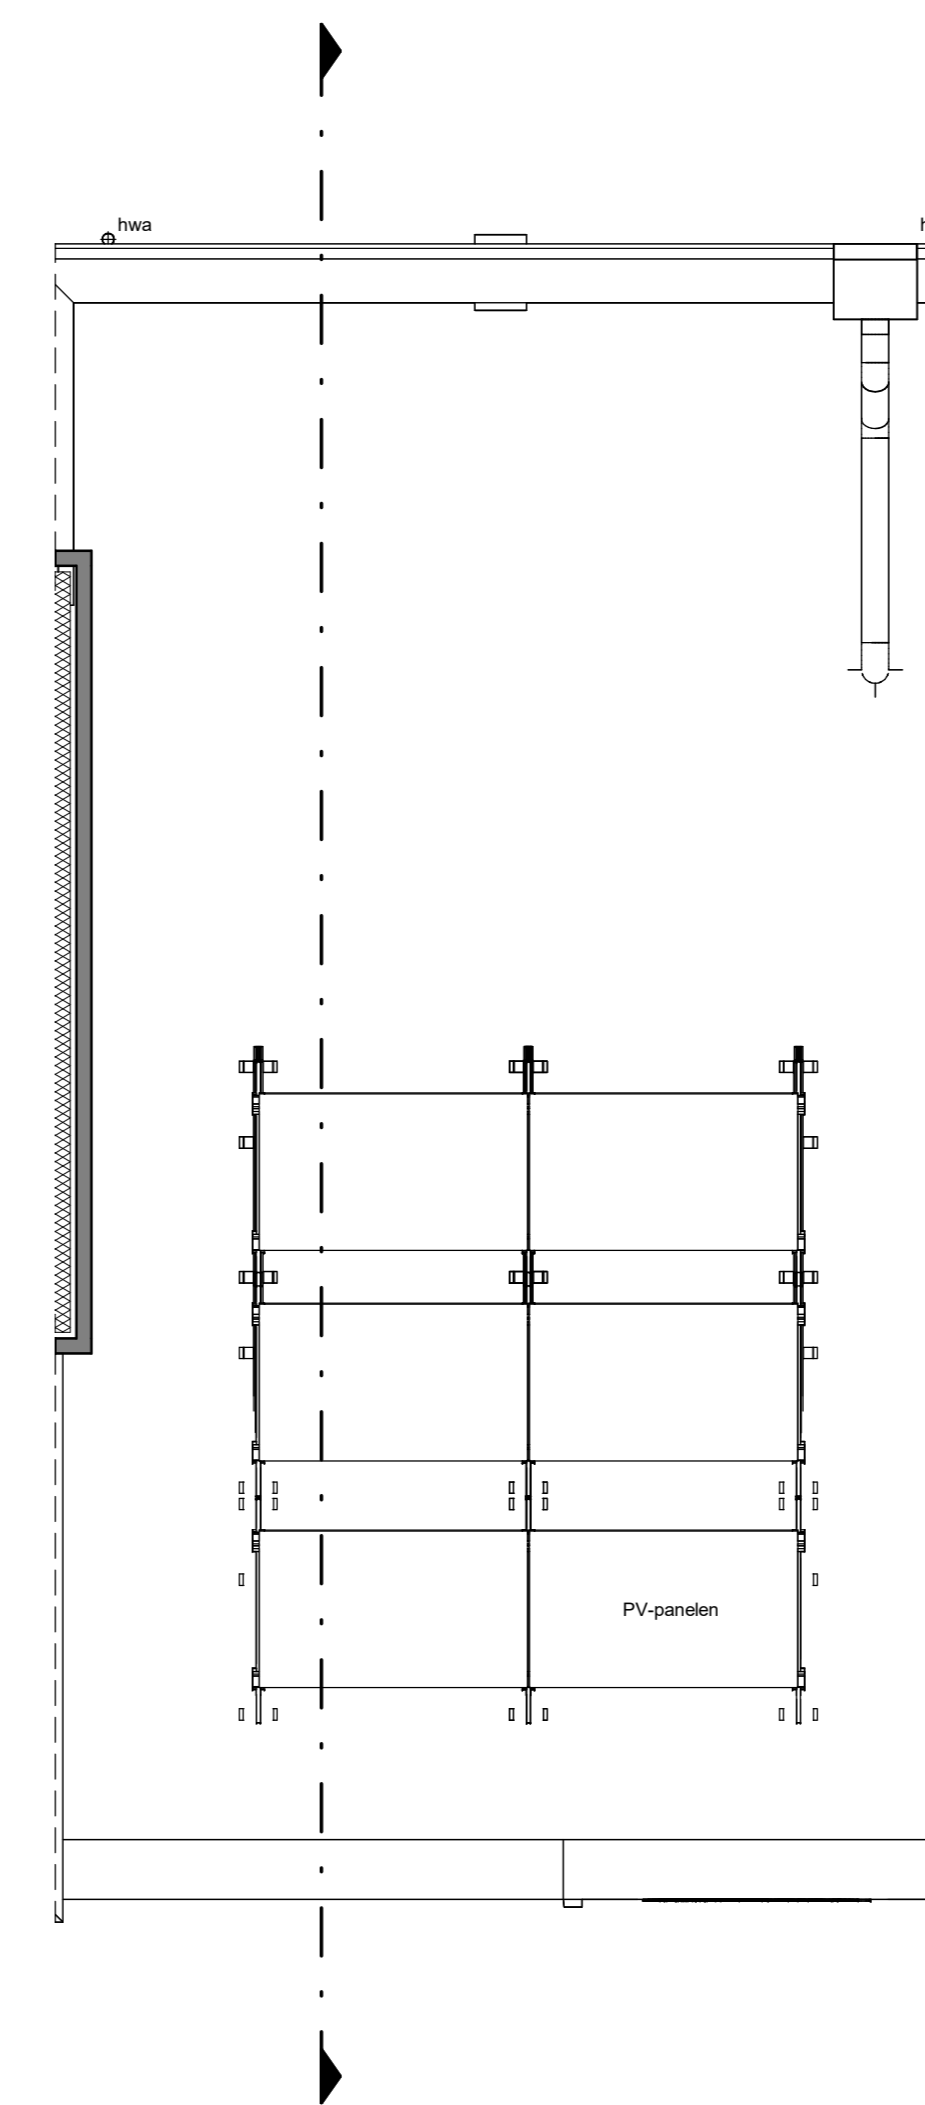

dak
1 : 50

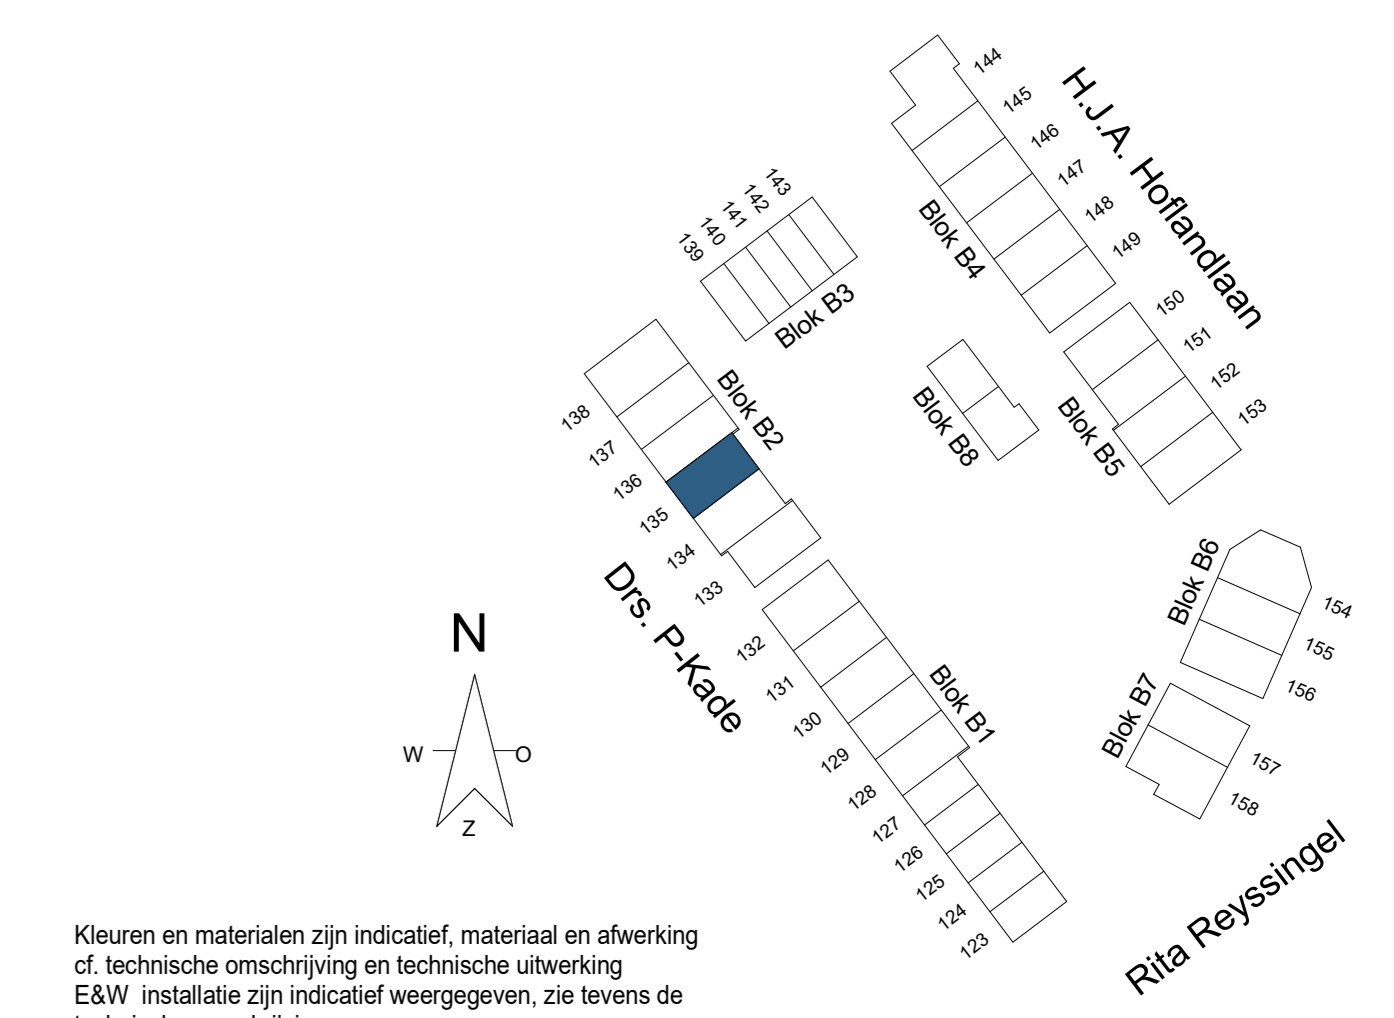

Kieseren en materialen zijn indicatief, materiaal en afwerking of technische omschrijving en technische uitwerking EAW installatie zijn indicatief weergegeven, zie tevens de technische omschrijving

| WZ | datum | omschrijving | WZ | datum | omschrijving |
|----|------------|-------------------------|----|-------|--------------|
| A | 09-11-2022 | aanvragen 2e verdieping | C | | |
| B | | | D | | |

project: **NIEUW KRALINGEN**
 betreft: KAO
 fase: KAO
 datum: 13-09-2022
 schaal: 1:50
 formaat: A0
 projectnummer: 12718
 loketnummer: B9.B2.135