




begane grond
1 : 50

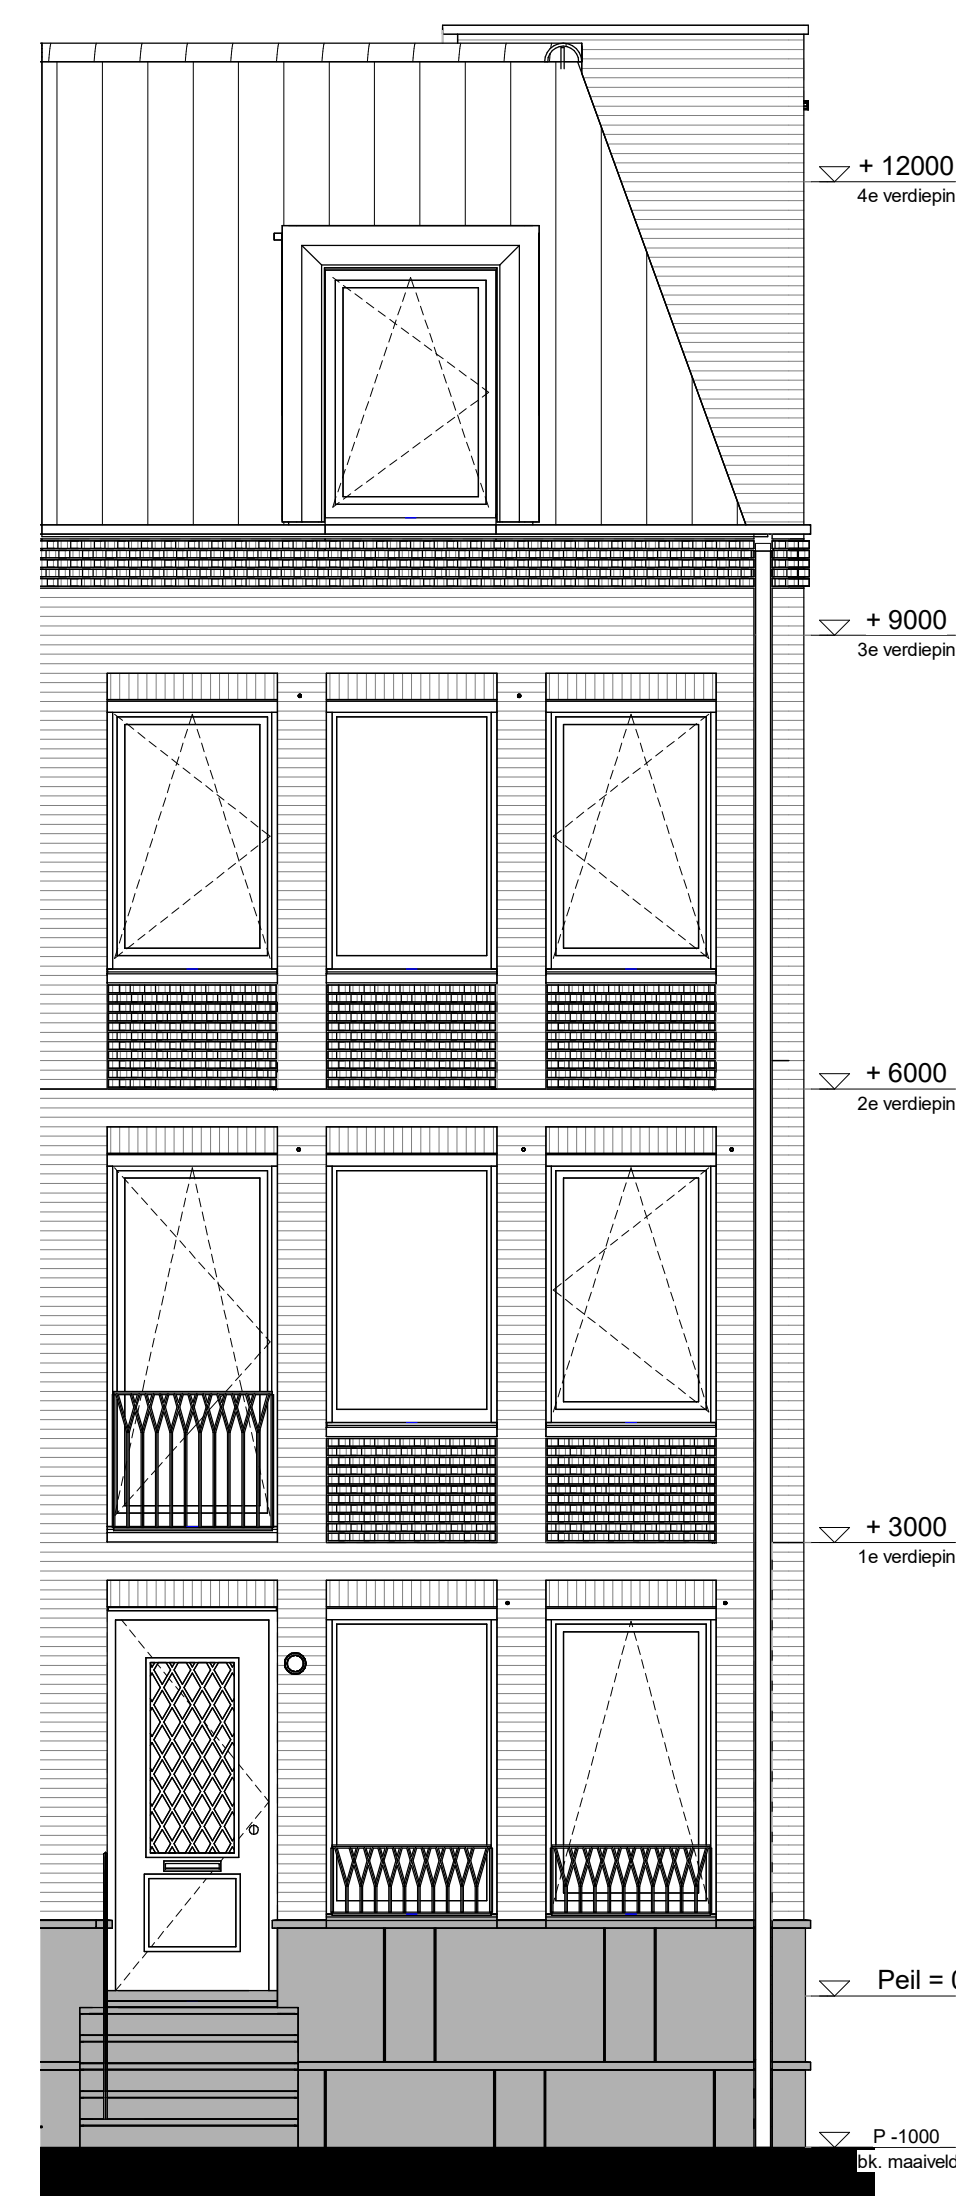


voorgevel
1 : 50

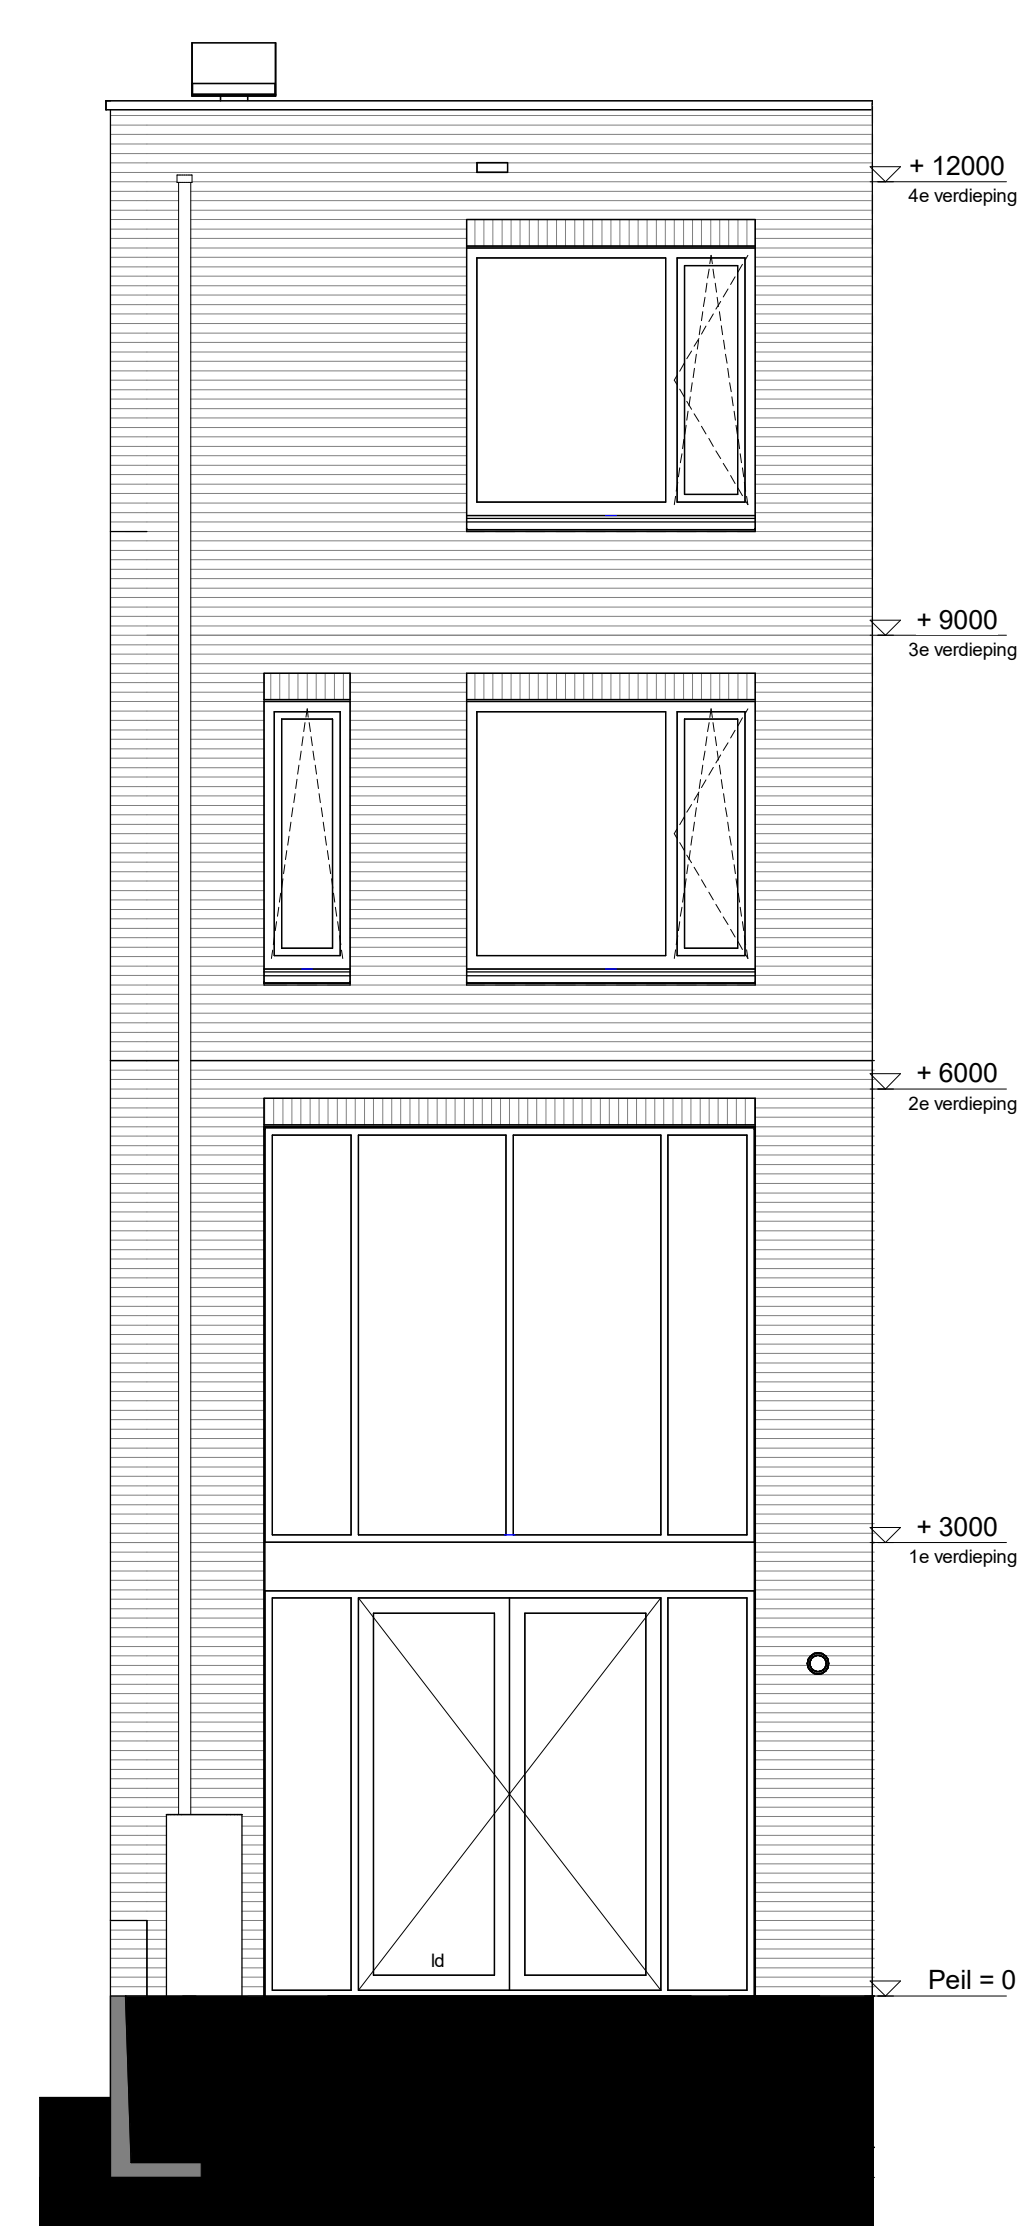


achtergevel
1 : 50

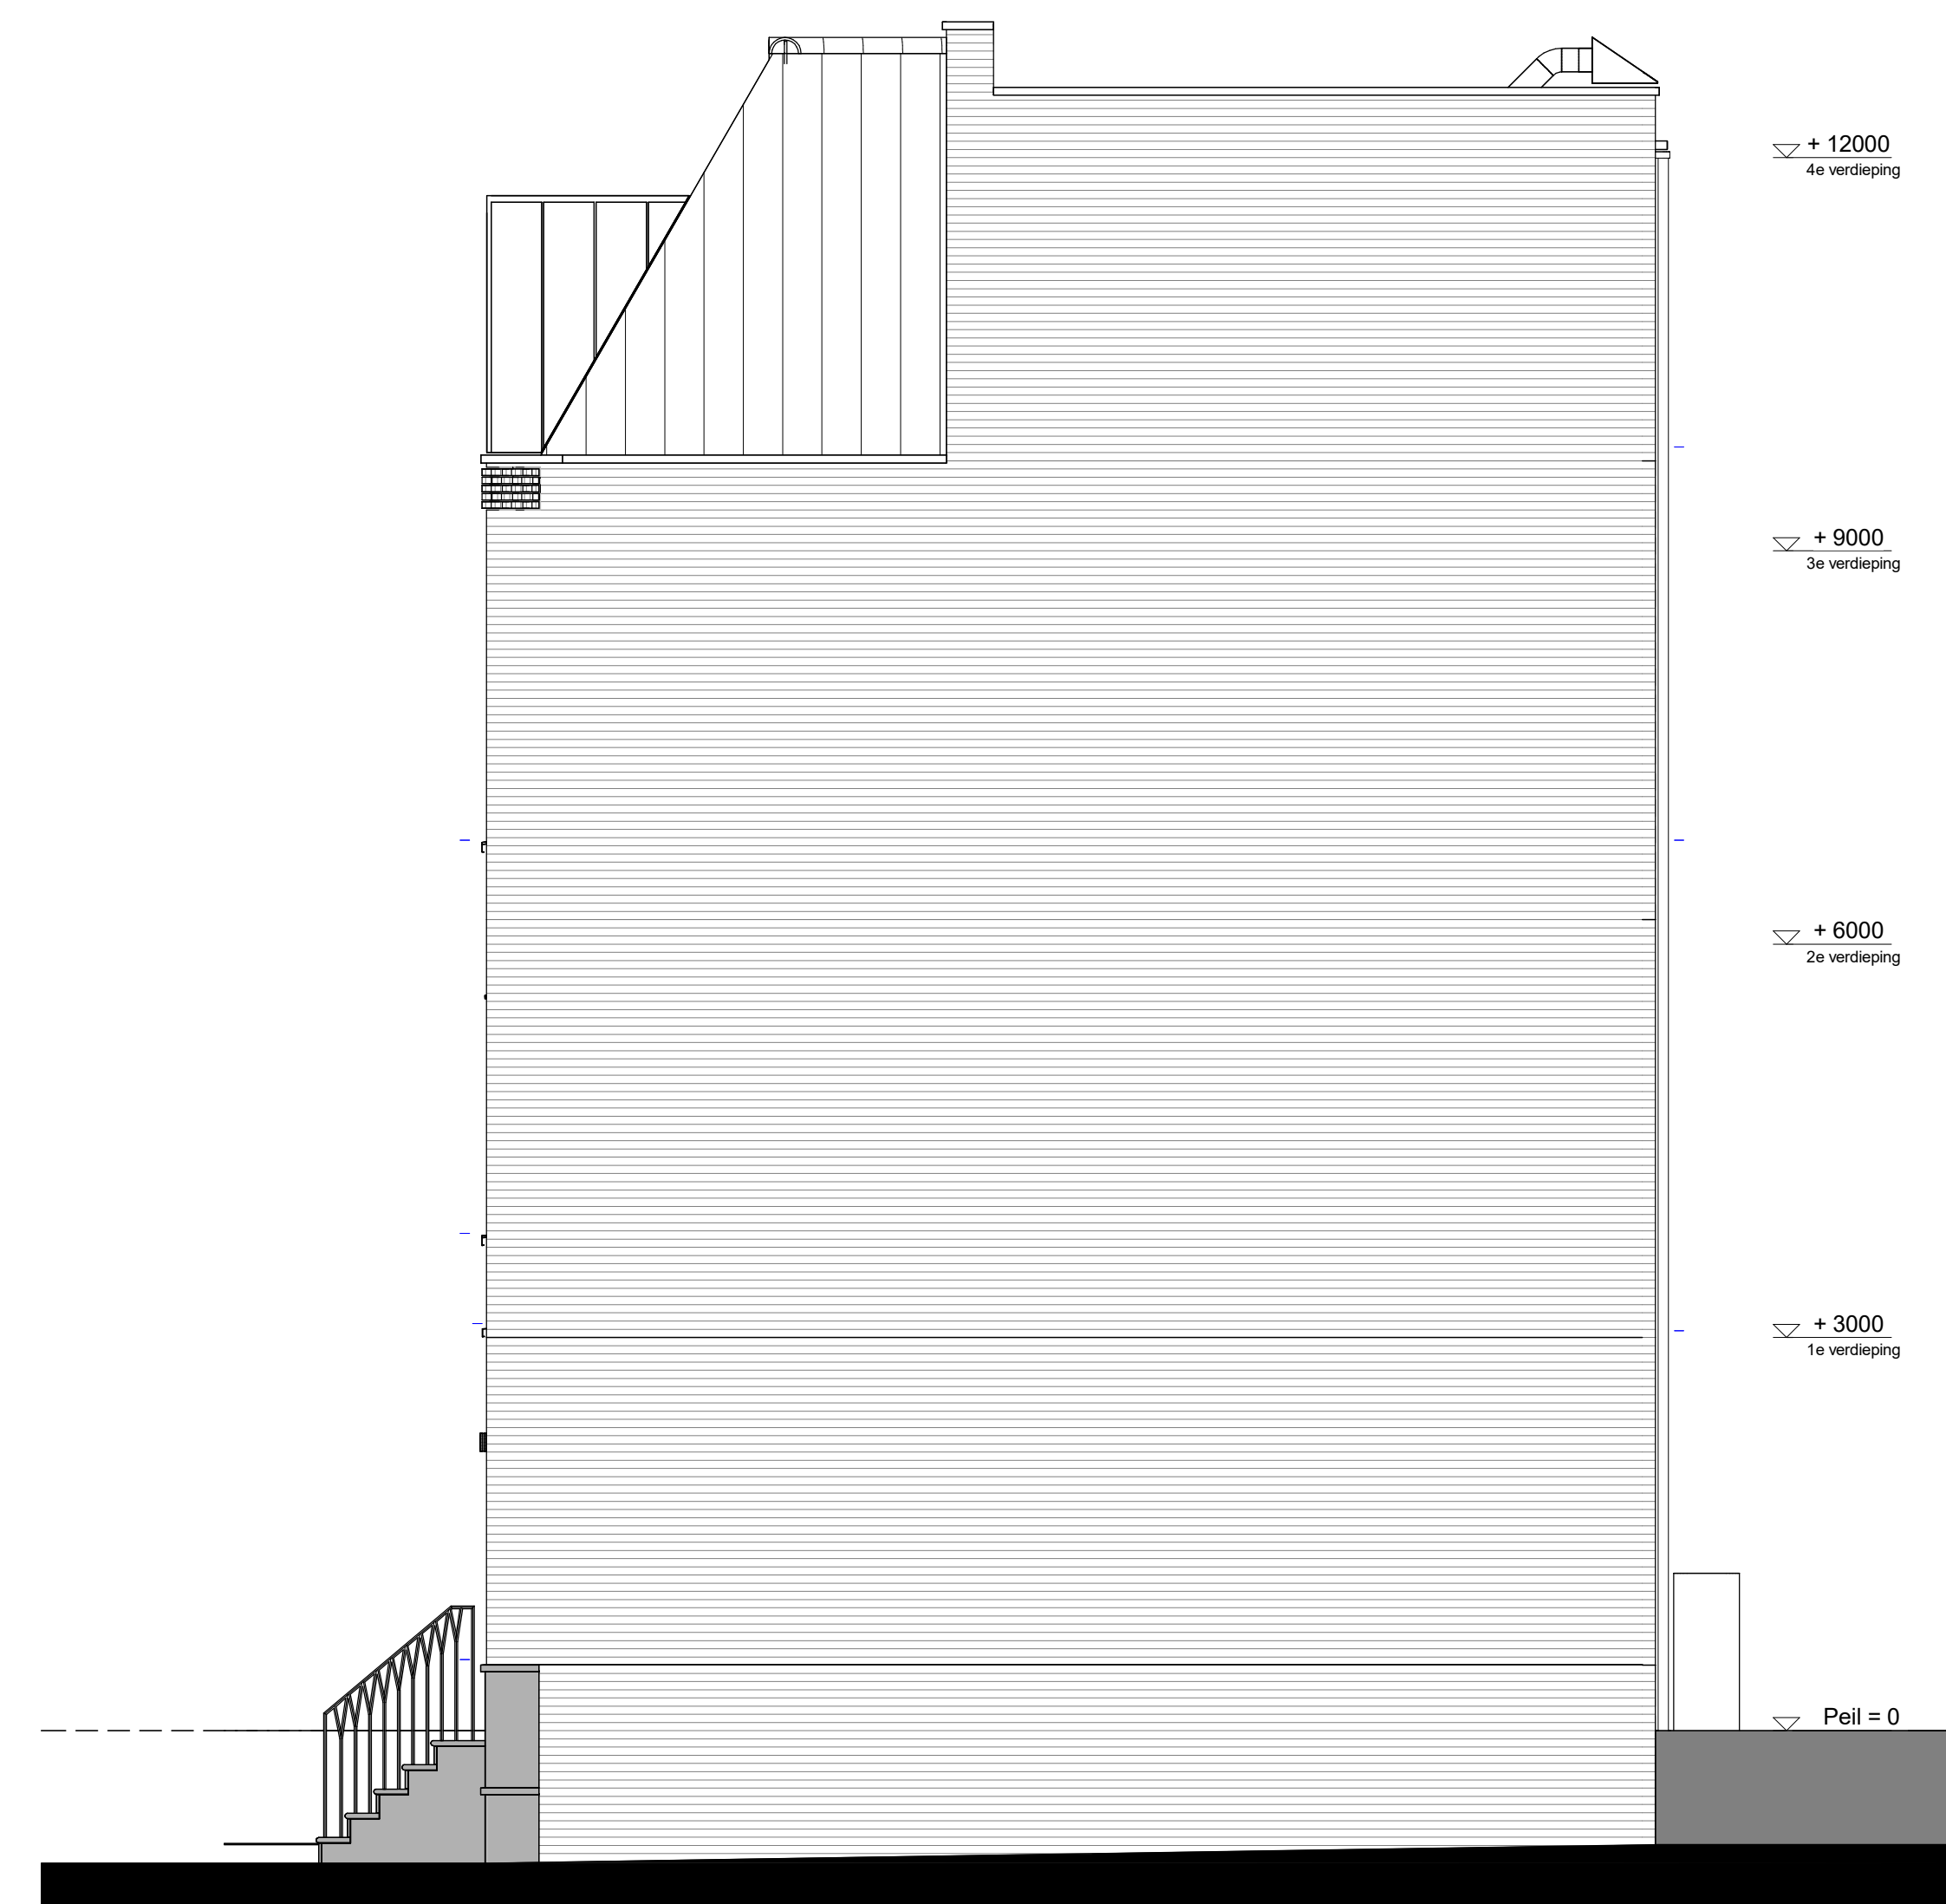


rechtgevel
1 : 50

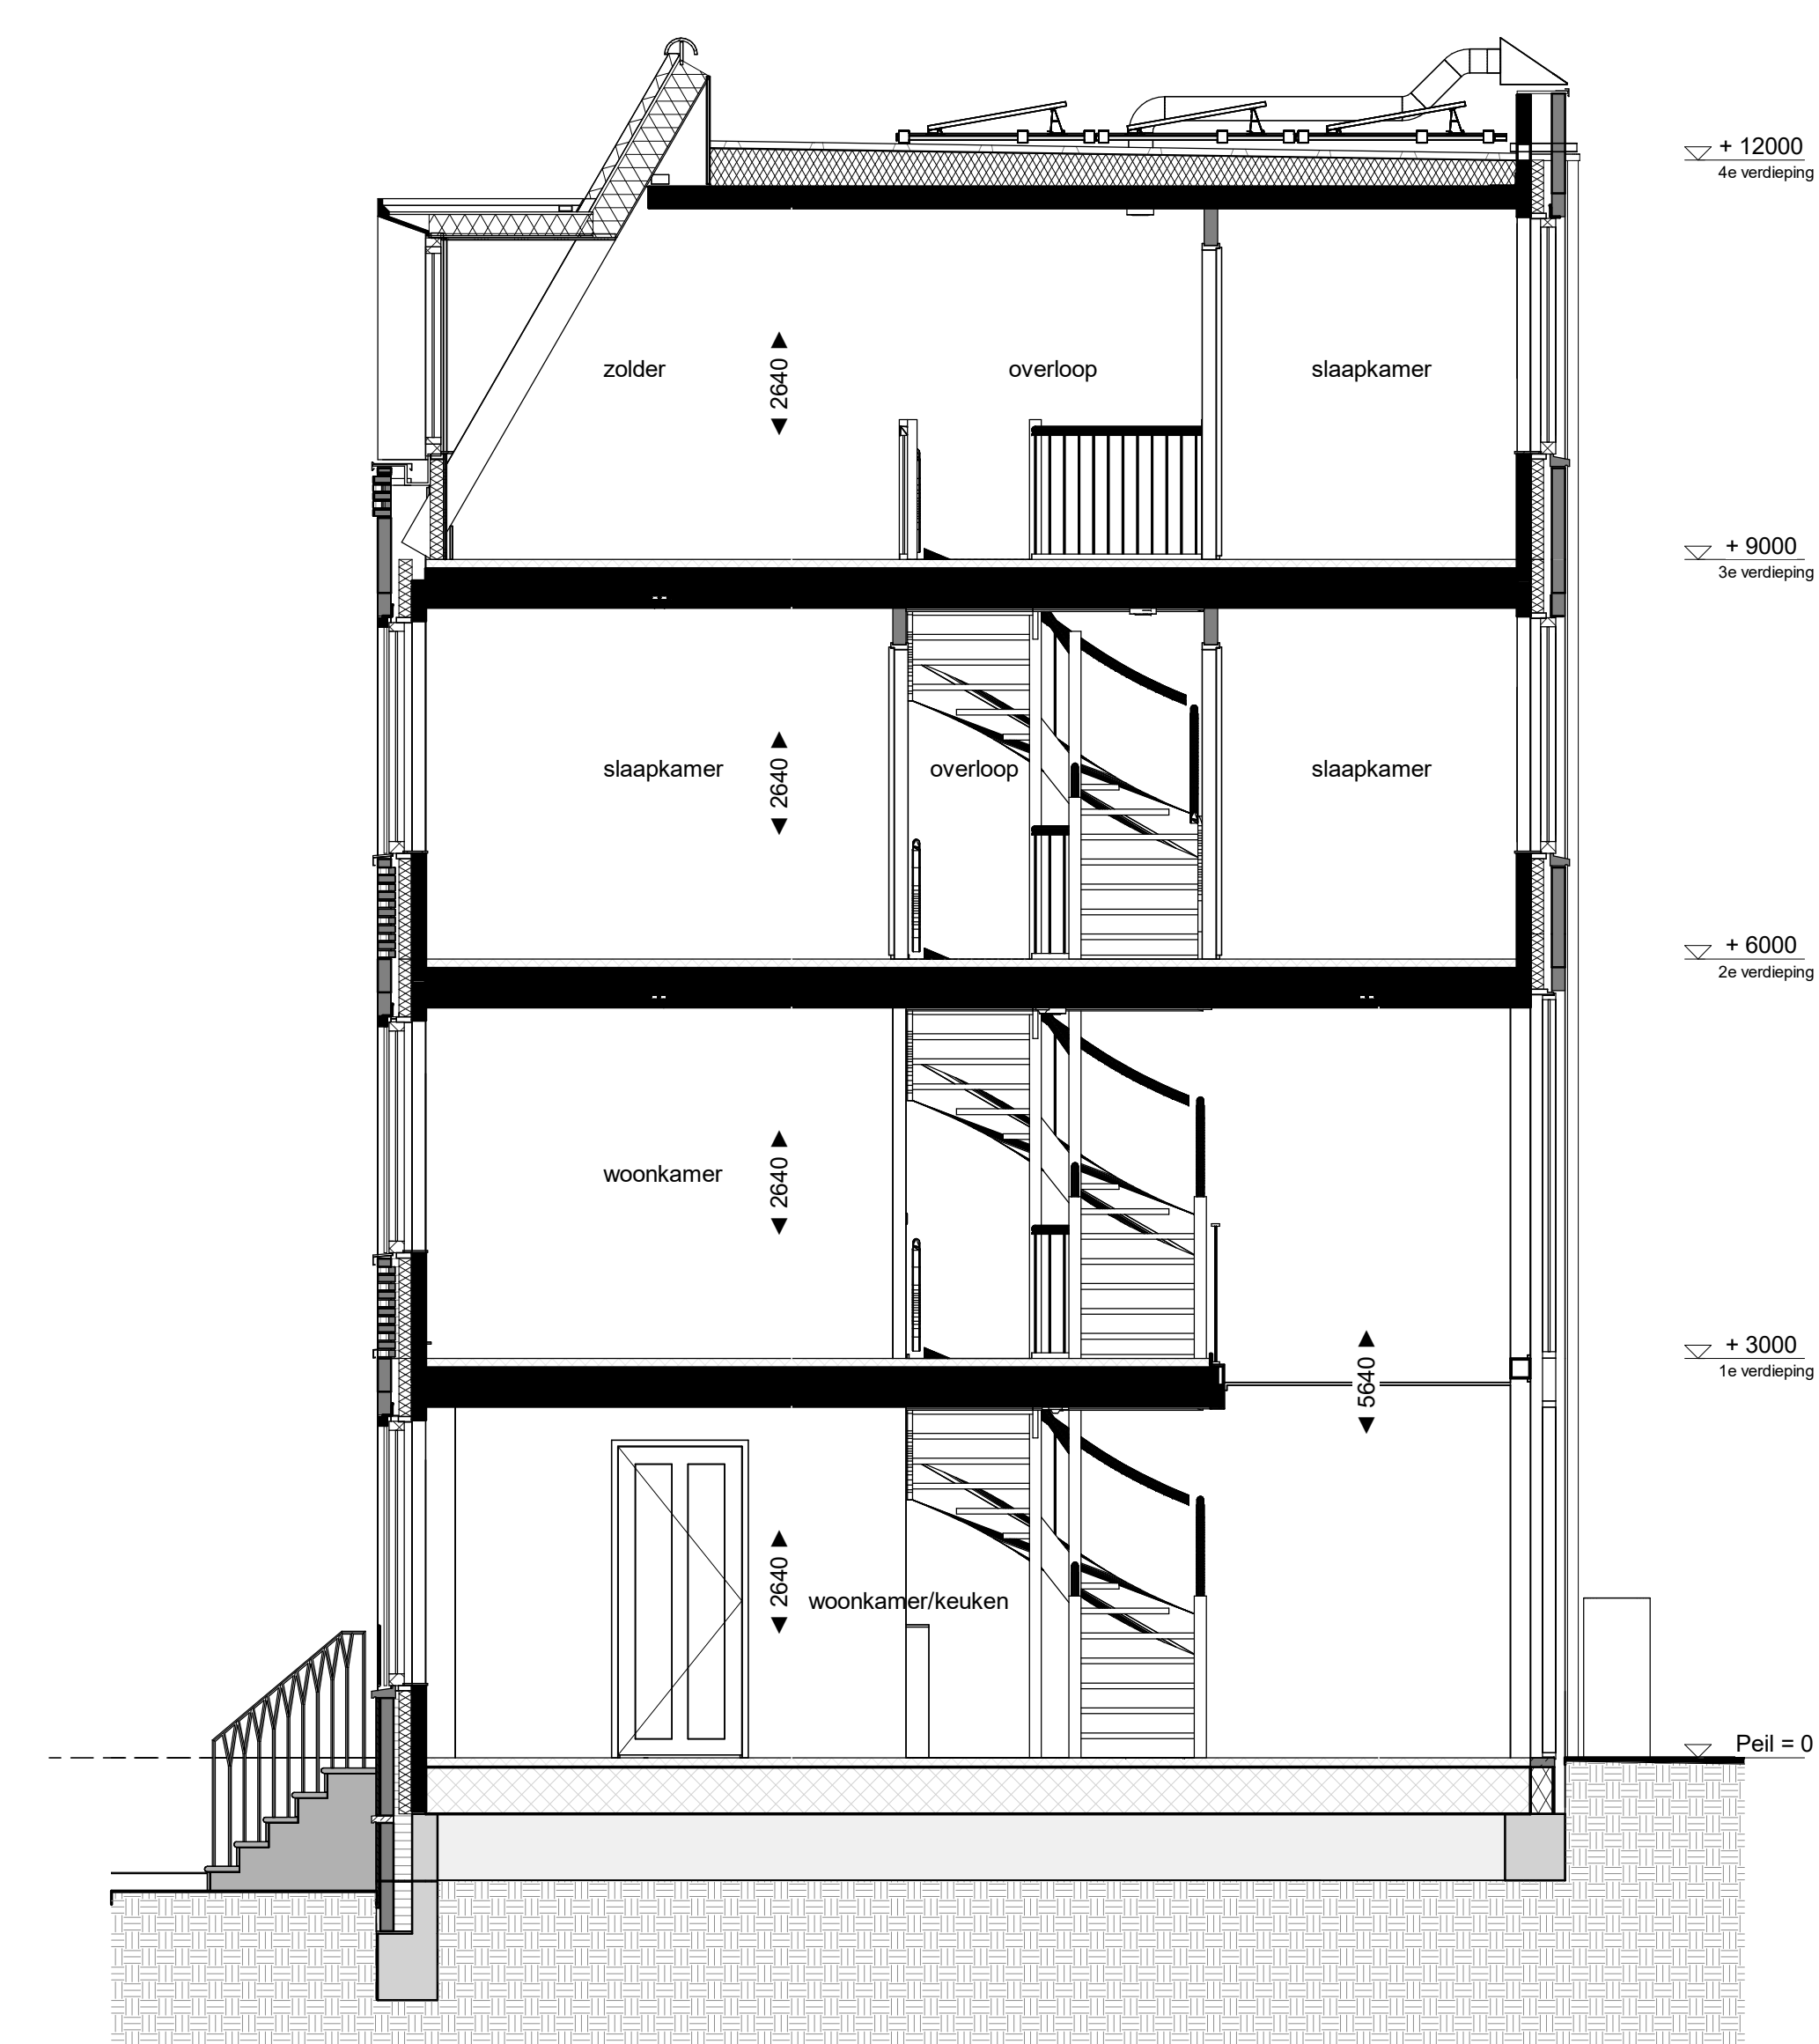


doorsnede A
1 : 50

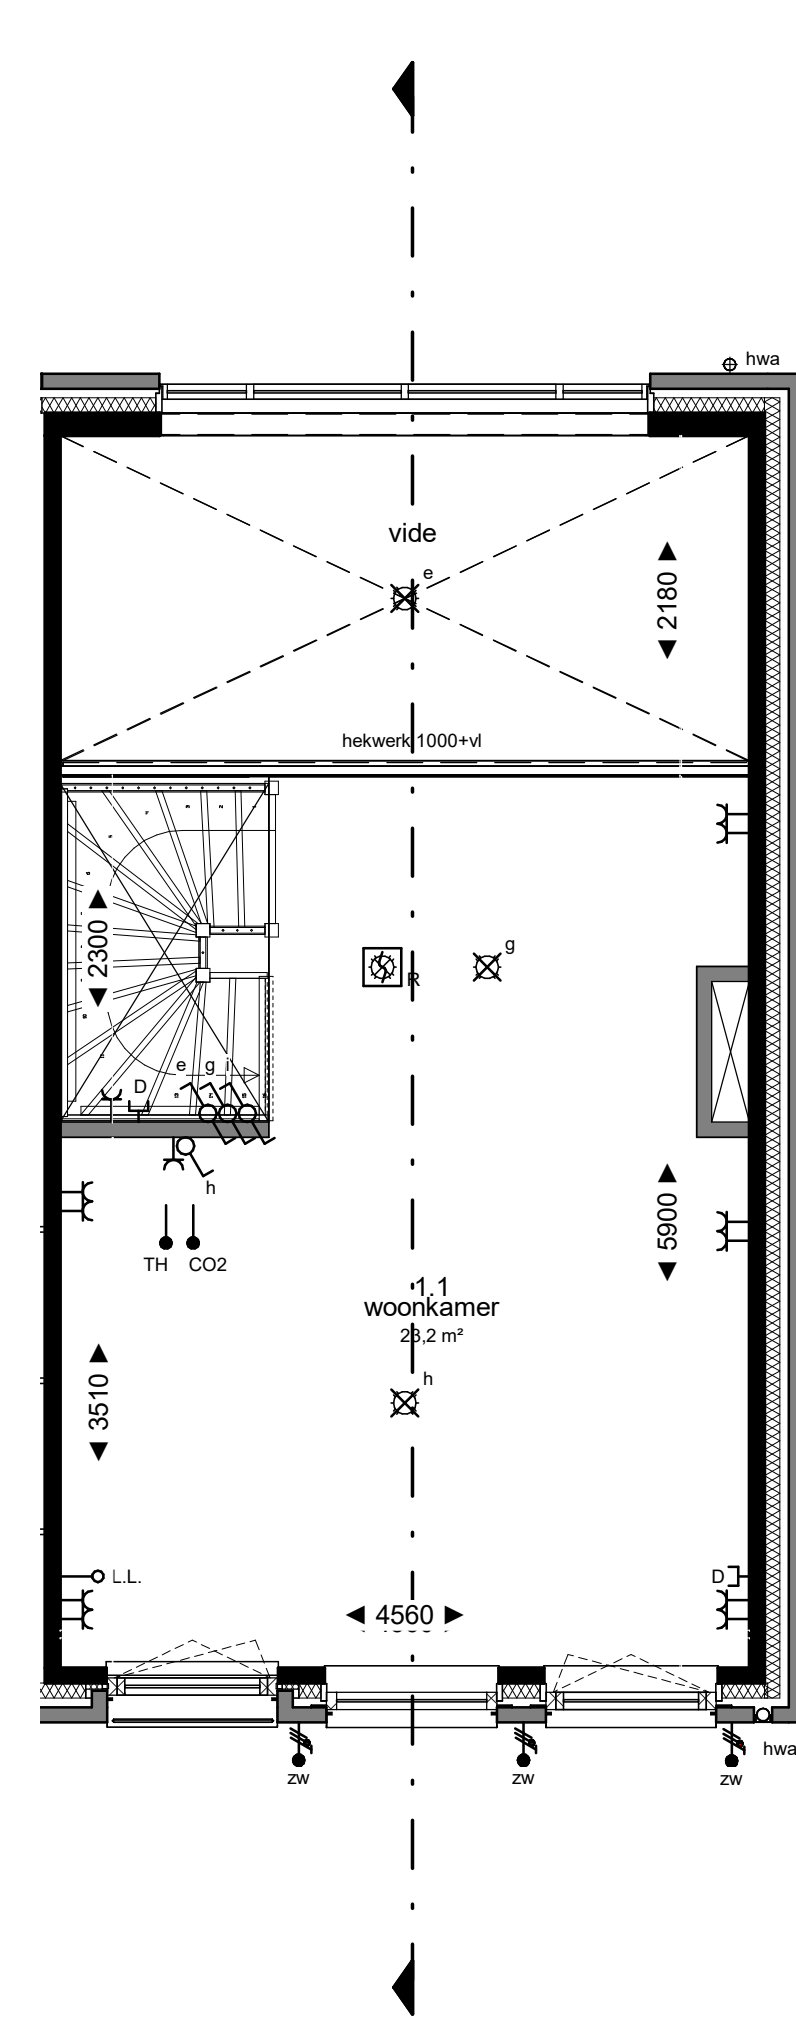


1e verdieping
1 : 50

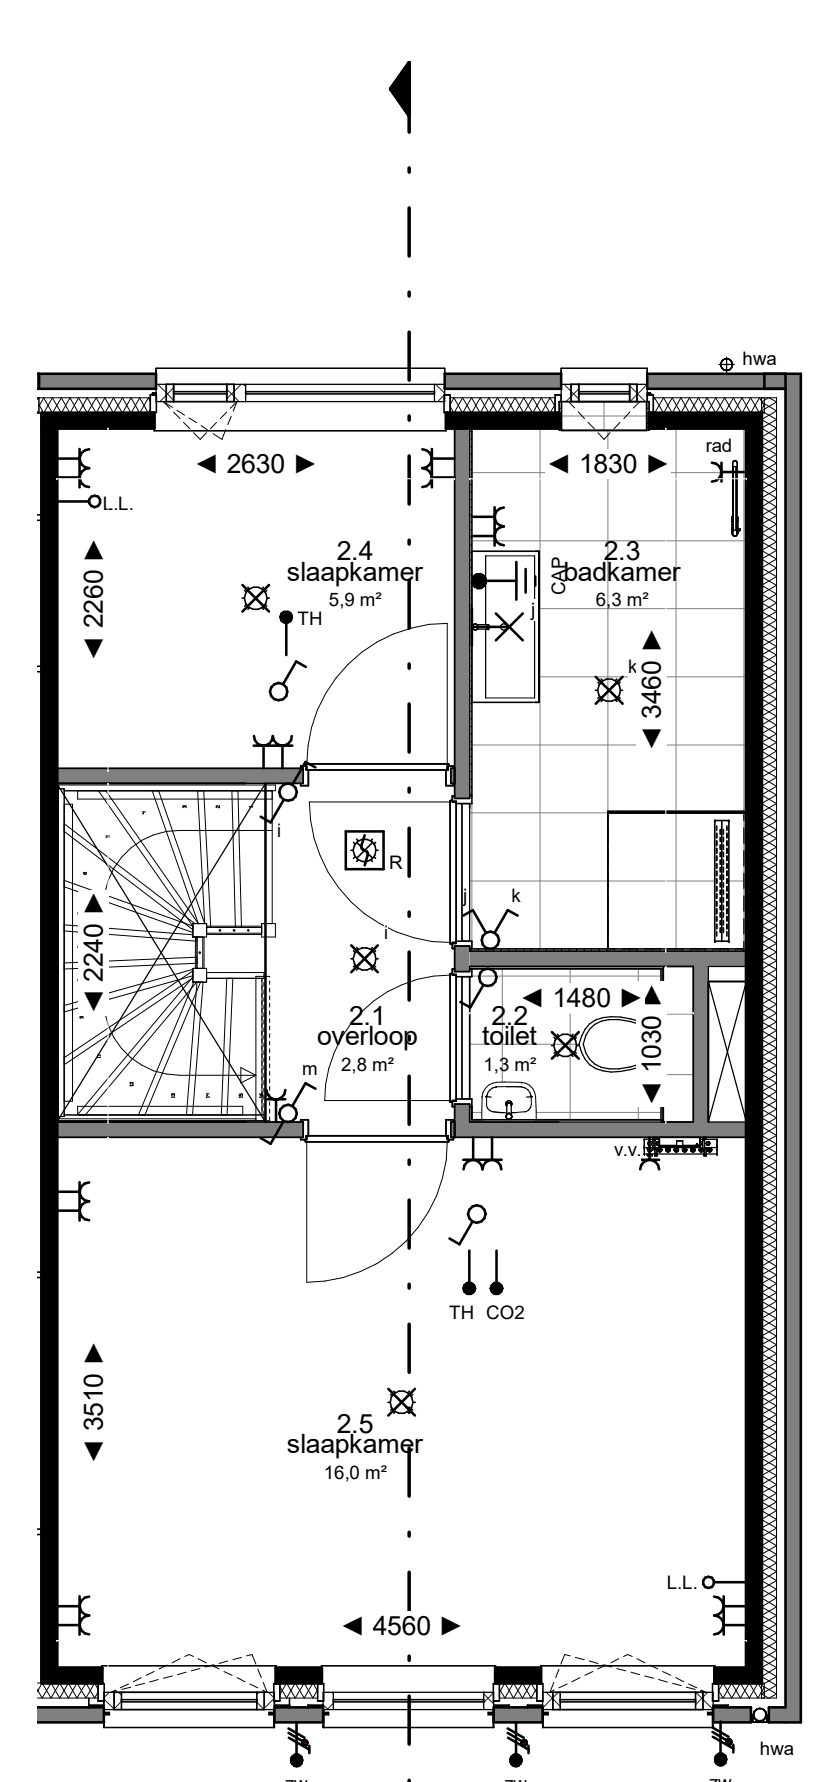


2e verdieping
1 : 50

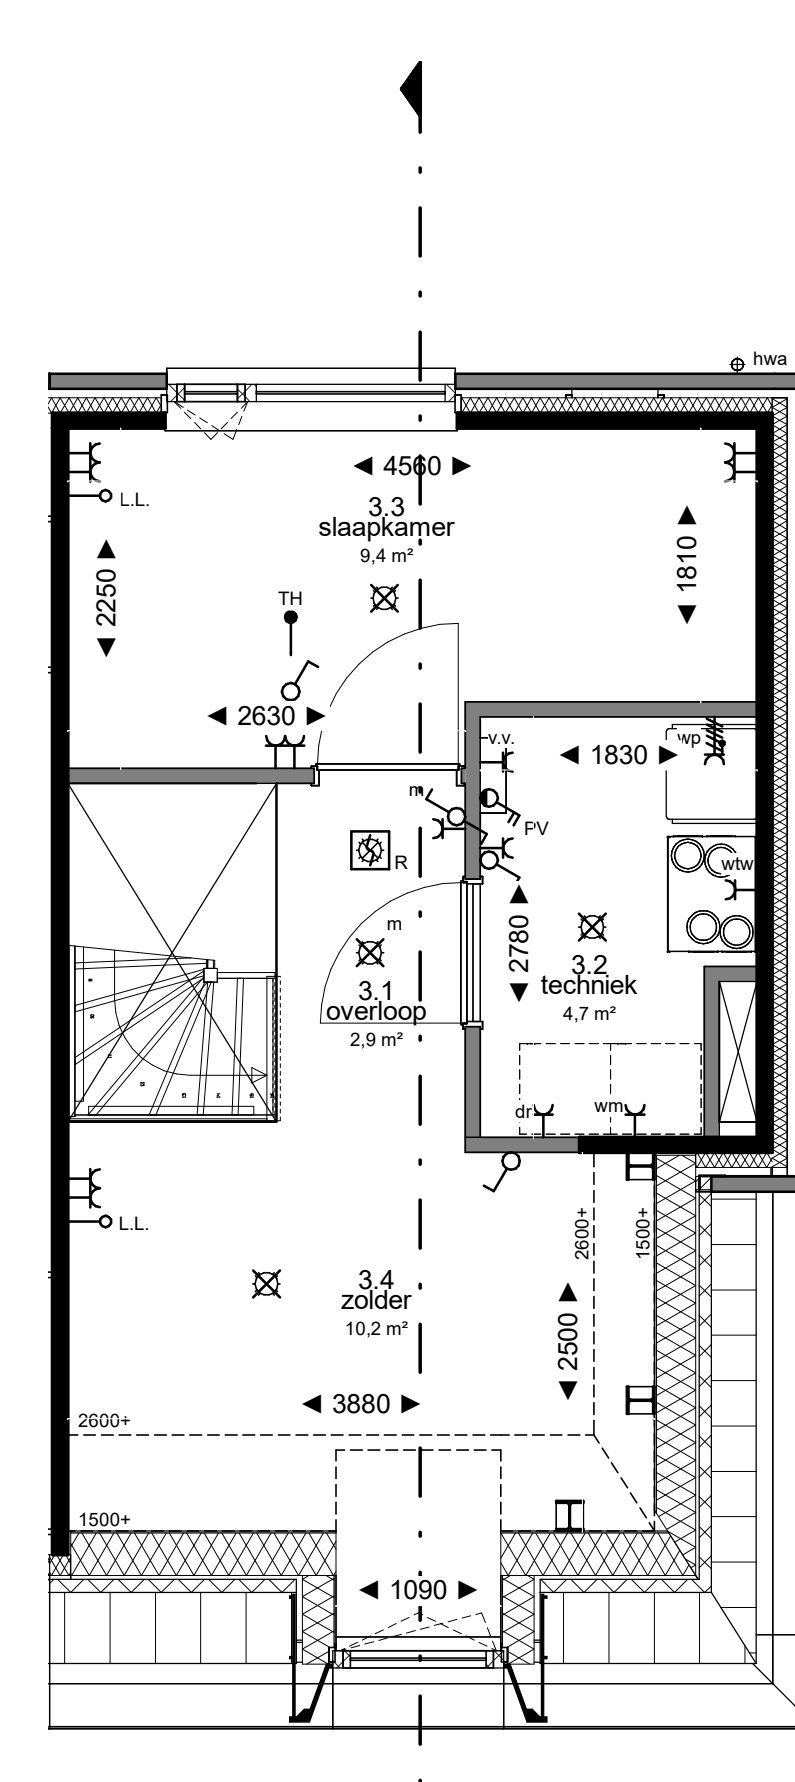

3e verdieping
1 : 50

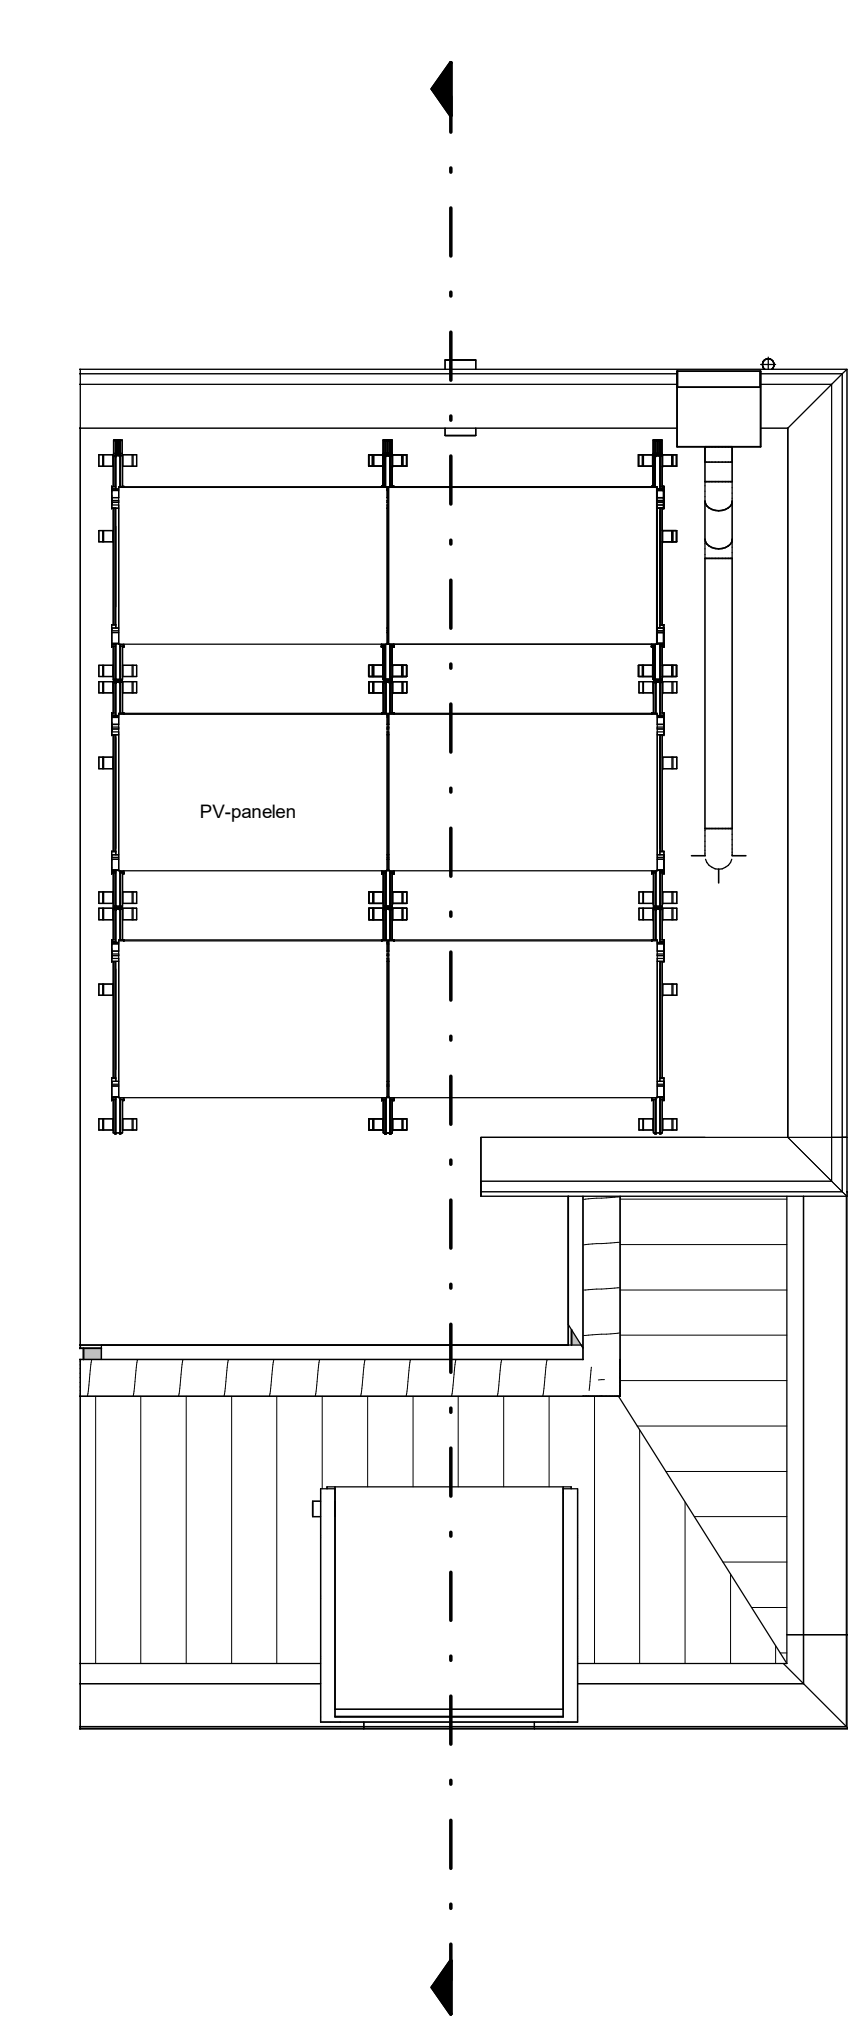

dak
1 : 50

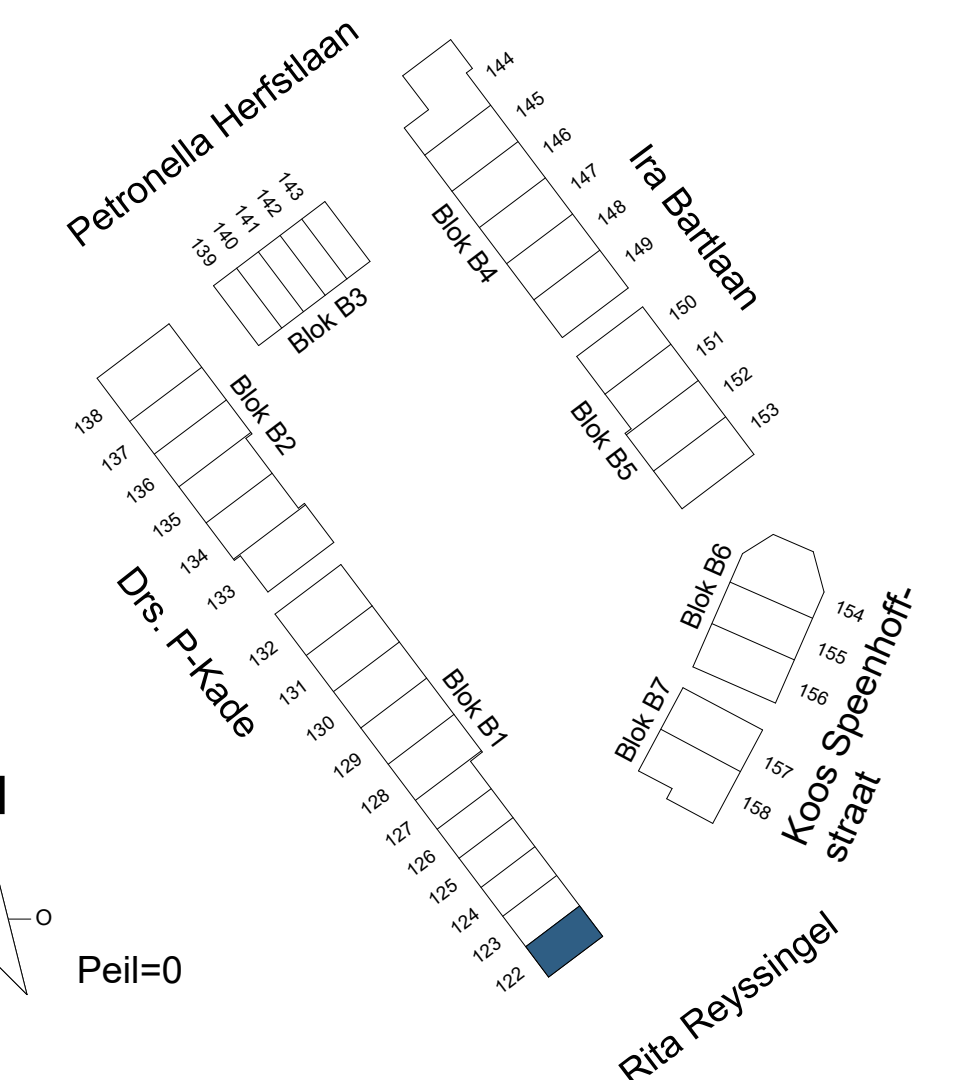

Kleuren en materialen zijn indicatief, materiaal en afwerking of technische omschrijving en technische uitwerking ESW. Installatie zijn indicatief weergegeven, zie tevens de technische omschrijving

project
NIEUW
KRALINGEN

bet: KAO
fase: KAO
datum: 27-06-2023
schaal: 1:50
formaat: A0+
projectnummer: BNR 122
12718
tekeningnummer: B9.B1.122