



voorgevel




rechtergevel



achtergevel



linkergevel

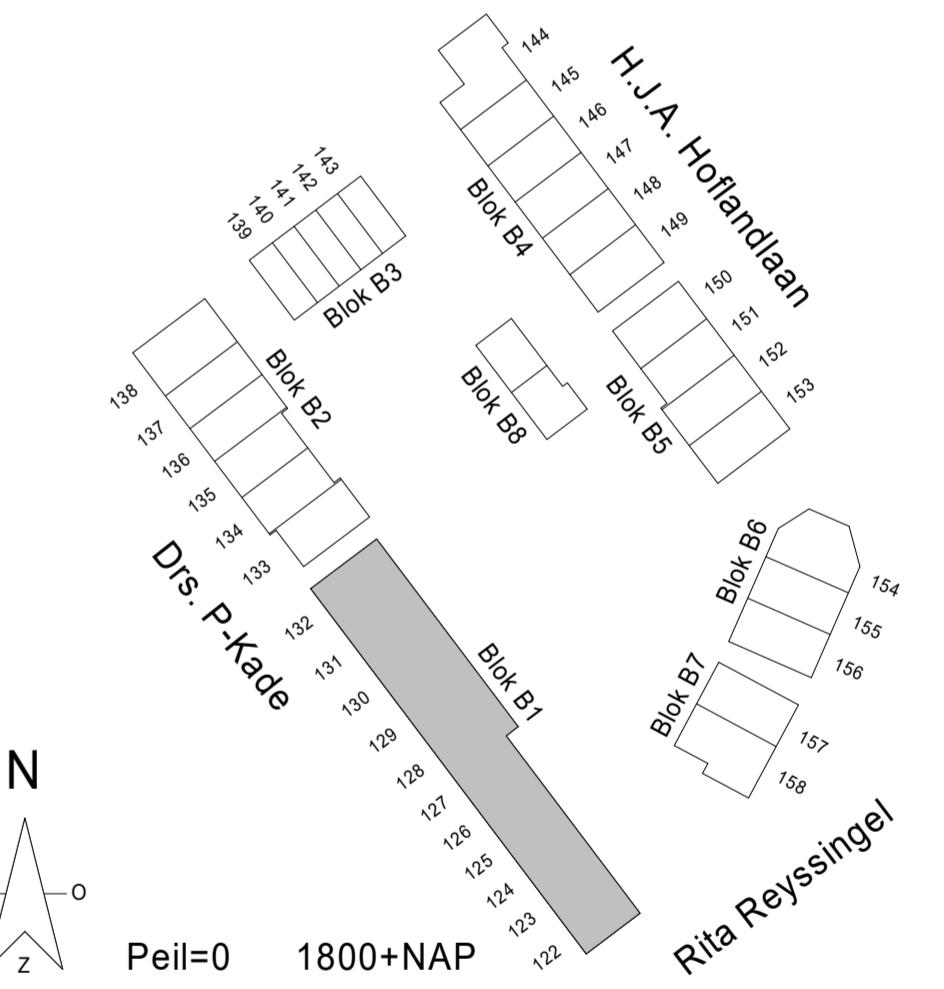

Kleuren en materialen zijn indicatief, materiaal en afwerking of technische omschrijving en technische uitwerking E&W installatie zijn indicatief weergegeven, zie tevens de technische omschrijving

wjz.	datum	omschrijving	wjz.	datum	omschrijving
A	29-11-2022	dak koppelveer, br. 123	C		
B	27-06-2023	br. 122 toegevoegd	D		

project: **NIEUW KRALINGEN**

betreft: **gevelaanzichten B1**

fase: KAO      datum: 23-08-2022      schaal: 1:100      formaat: A1+

projectnummer: 12718      tekeningnummer: B9.B1.200