

Begane grond
1 : 50




Voorgevel
1 : 200



Achtergevel
1 : 200



begane grond D1 Appartementen
1 : 200

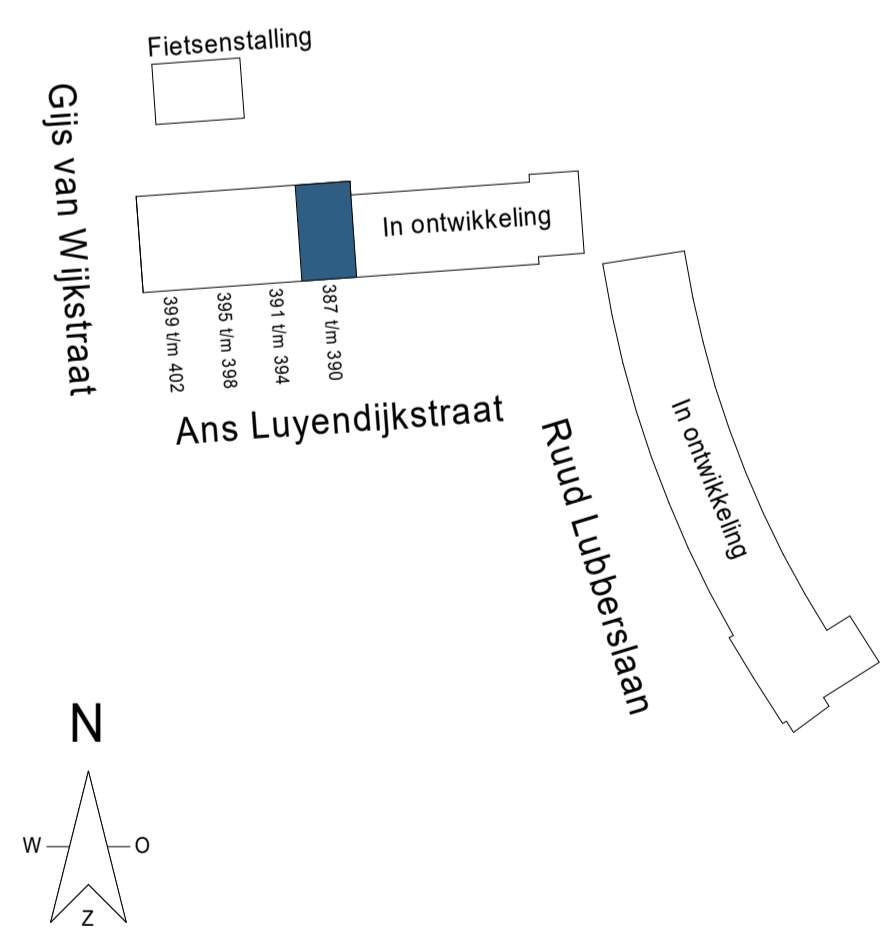

Kleuren en materialen zijn indicatief, materiaal en afwerking cf. technische omschrijving en technische uitwerking
E&W installatie zijn indicatief weergegeven, zie tevens de technische omschrijving

DEFINITIEF
NIEUW KRALINGEN
BNR 387

project: Type:
 fase: KAO datum: 01-03-2024 schaal: 1:50 formaat: A1
 projectnummer: 12718 tekeningnummer: B9.D1P.387