


Begane grond
1 : 50




Voorgevel
1 : 200



Achtergevel
1 : 200

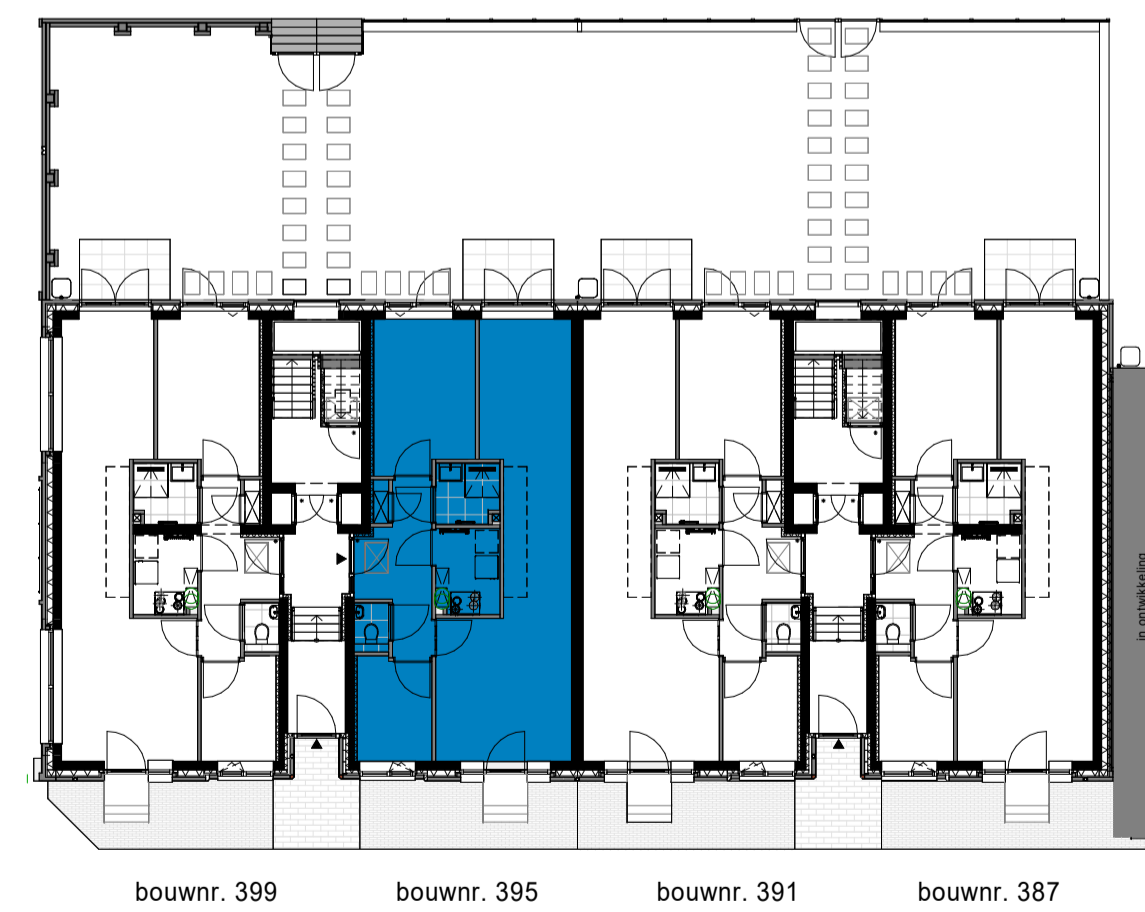

begane grond D1 Appartementen
1 : 200

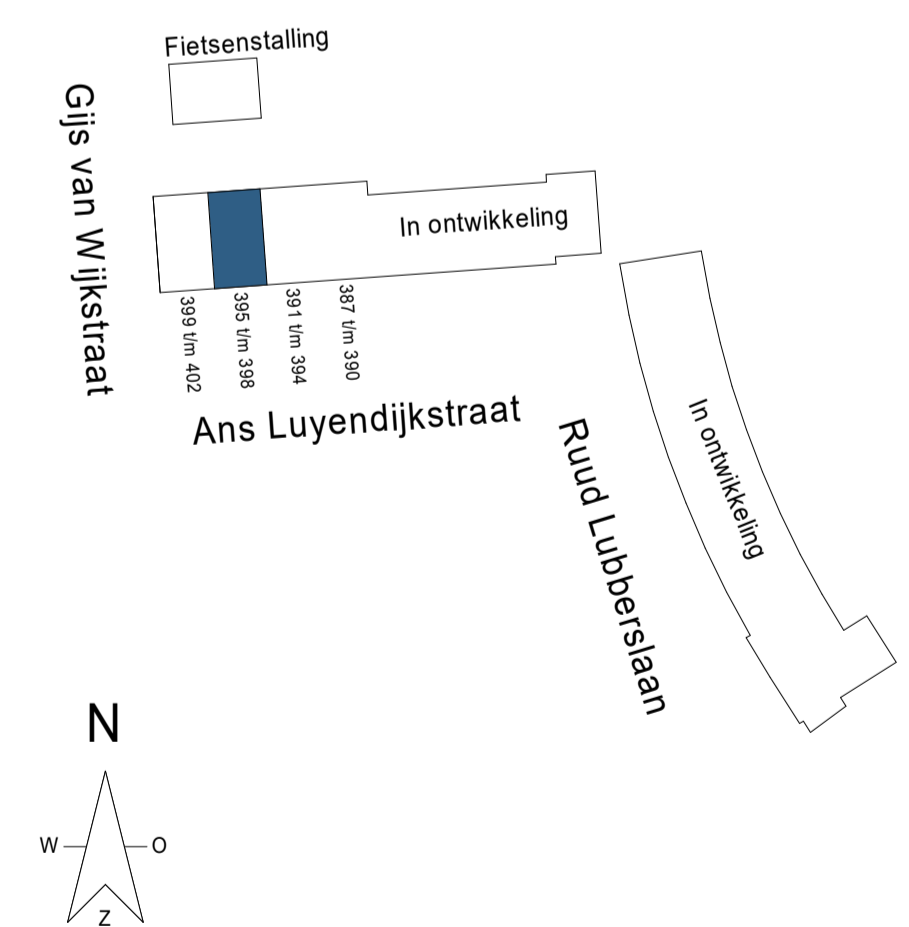

Kleuren en materialen zijn indicatief, materiaal en afwerking cf. technische omschrijving en technische uitwerking
E&W installatie zijn indicatief weergegeven, zie tevens de technische omschrijving

DEFINITIEF

project: **NIEUW KRALINGEN**
betreft: **BNR 395**

Type: **A1**
fase: KAO
datum: 01-03-2024
schaal: 1:50
formaat: A1
tekeningnummer: B9.D1P.395