


Begane grond
1 : 50



Voorgevel
1 : 200




Achtergevel
1 : 200

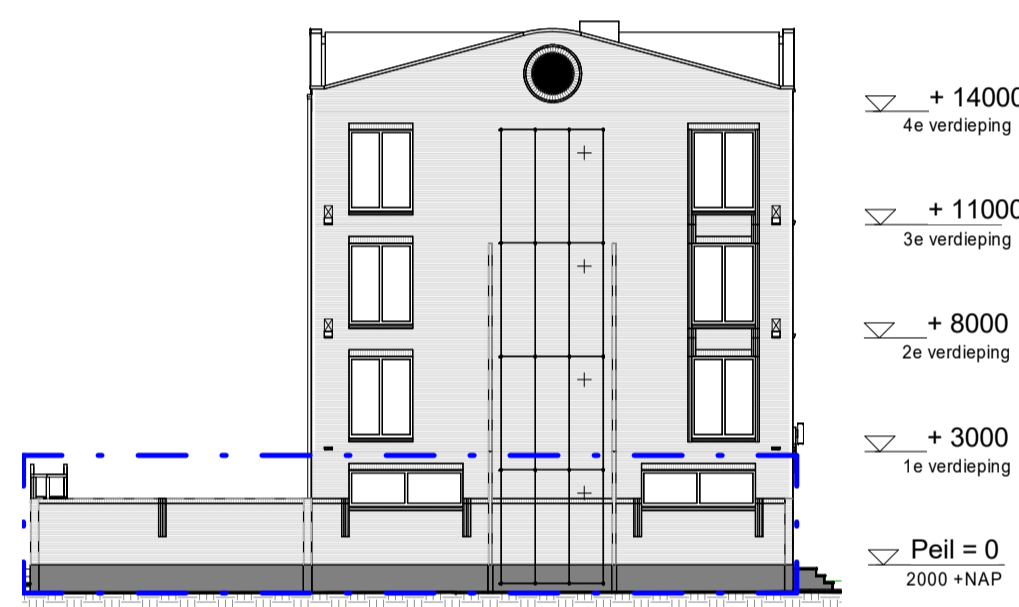

Zijgevel
1 : 200



begane grond D1 Appartementen
1 : 200

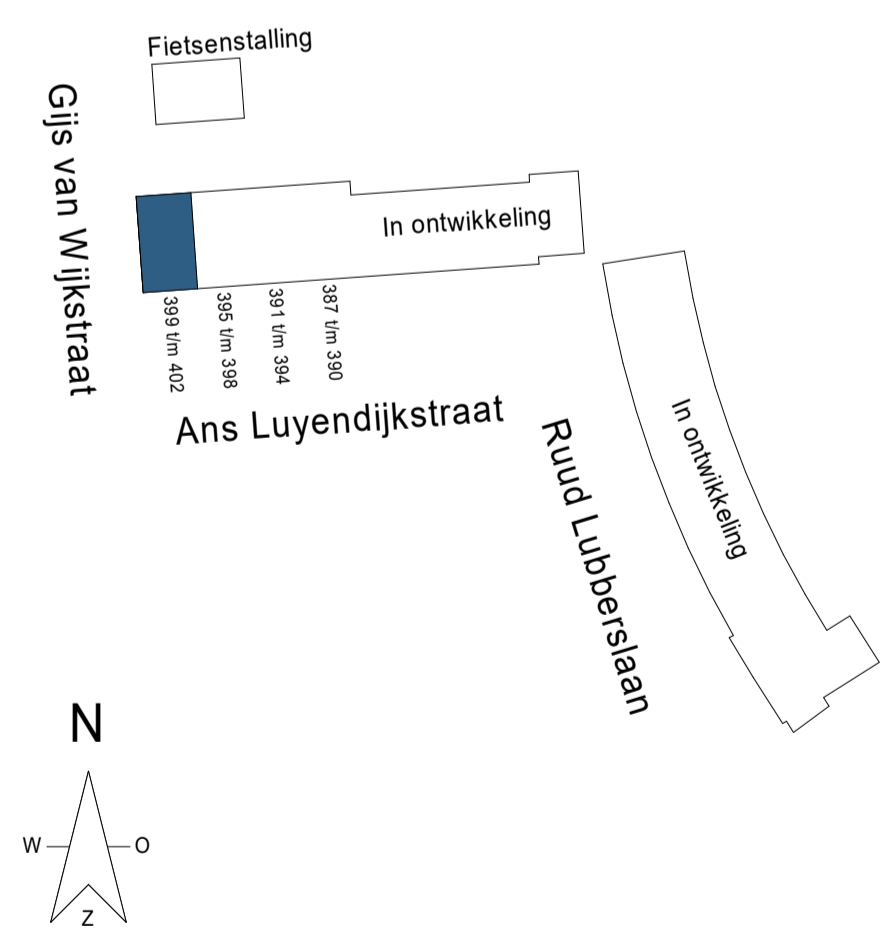

Kleuren en materialen zijn indicatief, materiaal en afwerking cf. technische omschrijving en technische uitwerking
E&W installatie zijn indicatief weergegeven, zie tevens de technische omschrijving

project: **NIEUW KRALINGEN** Type: **A2**

betreft: **BNR 399**

fase: KAO datum: 01-03-2024 schaal: 1:50 formaat: A1

projectnummer: 12718 tekeningnummer: B9.D1P.399