

1e verdieping  
1 : 50




Vorgevel  
1 : 200

- ▽ + 12000  
4e verdieping
- ▽ + 9000  
3e verdieping
- ▽ + 6000  
2e verdieping
- ▽ + 3000  
1e verdieping
- ▽ Peil = 0  
2000 +NAP




Achtergevel  
1 : 200

- ▽ + 12000  
4e verdieping
- ▽ + 9000  
3e verdieping
- ▽ + 6000  
2e verdieping
- ▽ + 3000  
1e verdieping
- ▽ Peil = 0  
2000 +NAP

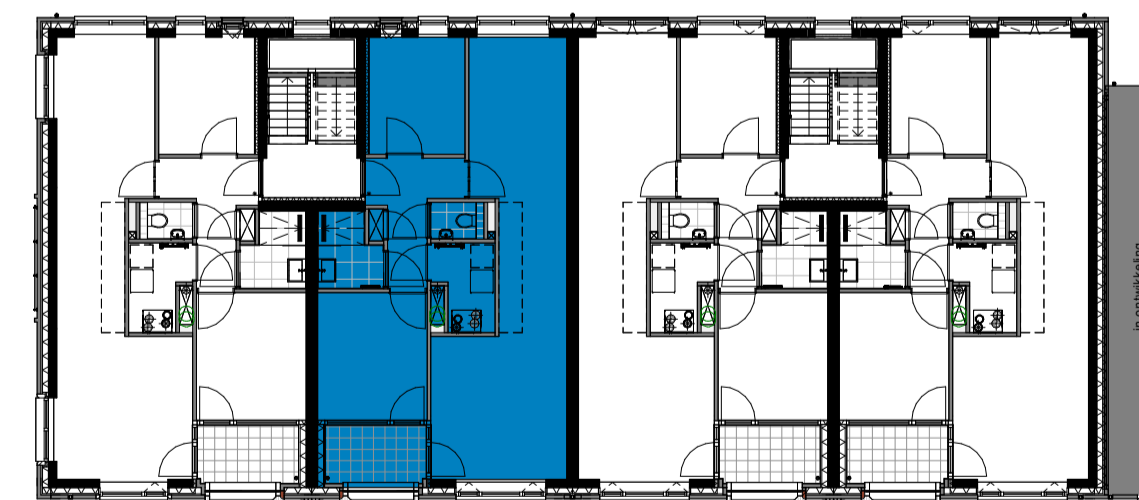

bouwnr. 400    bouwnr. 396    bouwnr. 392    bouwnr. 388

1e verdieping D1 Appartementen  
1 : 200

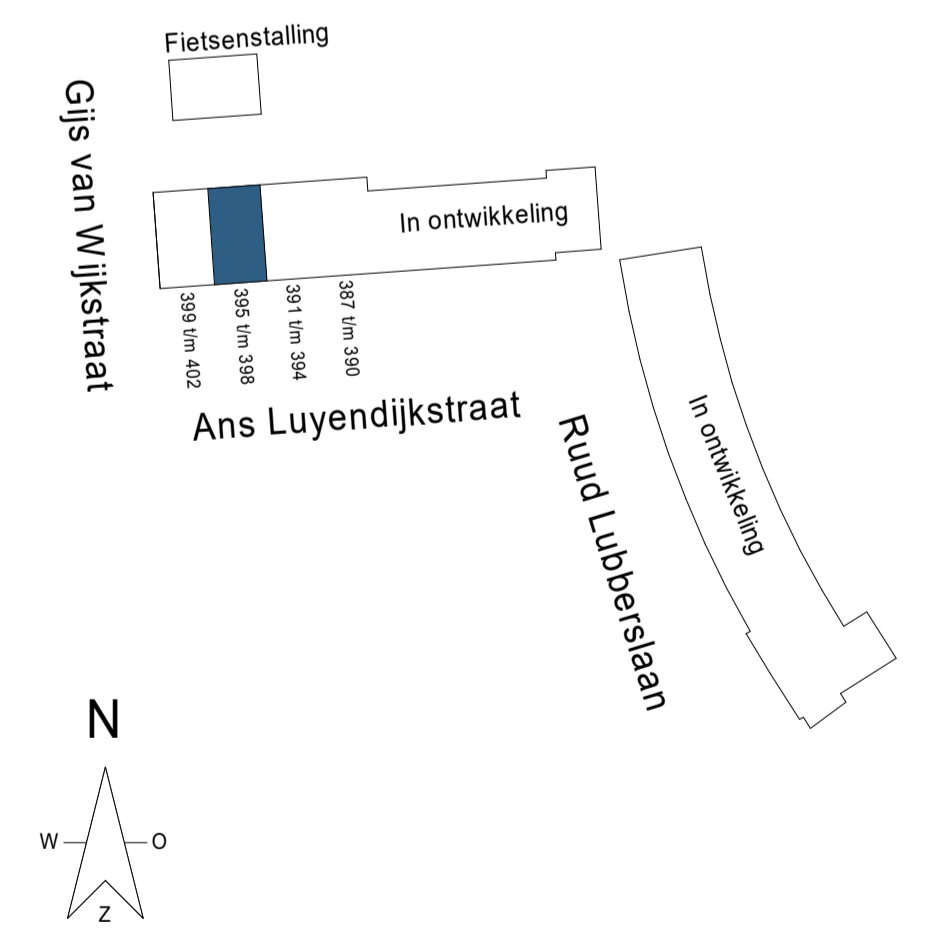

Kleuren en materialen zijn indicatief, materiaal en afwerking  
cf. technische omschrijving en technische uitwerking  
E&W installatie zijn indicatief weergegeven, zie tevens de  
technische omschrijving

DEFINITIEF

project: **NIEUW KRALINGEN**  
betreft: **BNR 396**

Type: **B1**

fase: KAO	datum: 01-03-2024	schaal: 1:50	formaat: A1
projectnummer: 12718	tekeningnummer: B9.D1P.396		