


1e verdieping  
1 : 50




Voorgevel  
1 : 200

- ▽ + 12000 4e verdieping
- ▽ + 9000 3e verdieping
- ▽ + 6000 2e verdieping
- ▽ + 3000 1e verdieping
- ▽ Peil = 0 2000 +NAP

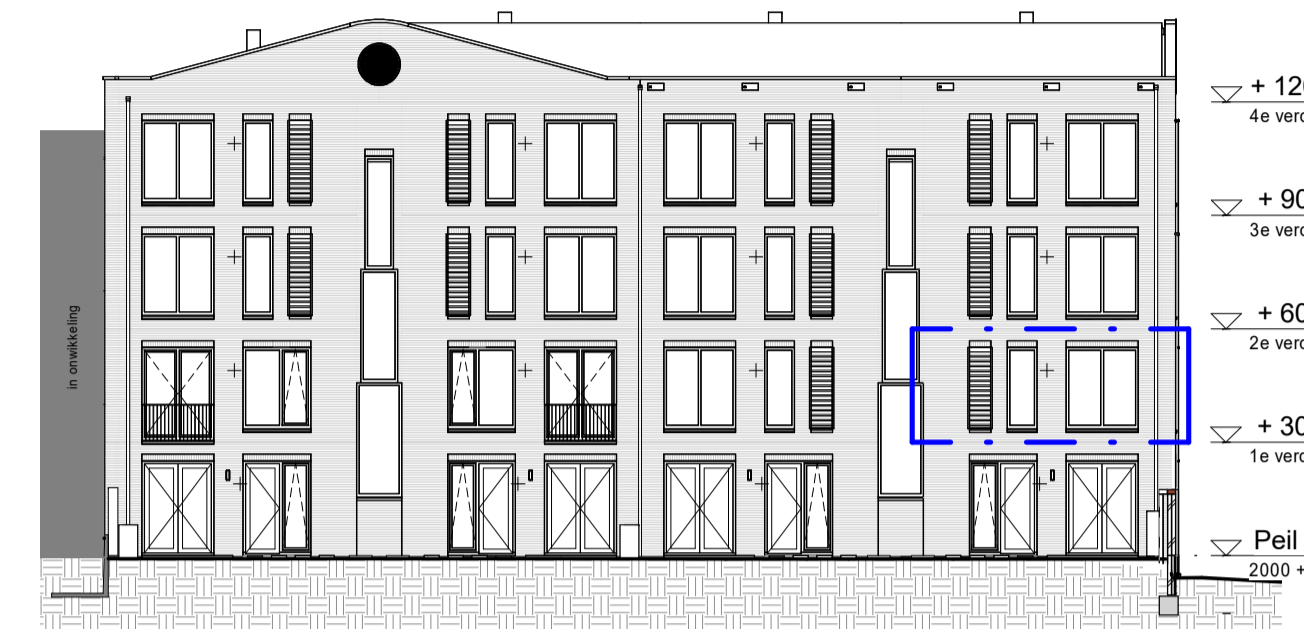


Achtergevel  
1 : 200

- ▽ + 12000 4e verdieping
- ▽ + 9000 3e verdieping
- ▽ + 6000 2e verdieping
- ▽ + 3000 1e verdieping
- ▽ Peil = 0 2000 +NAP

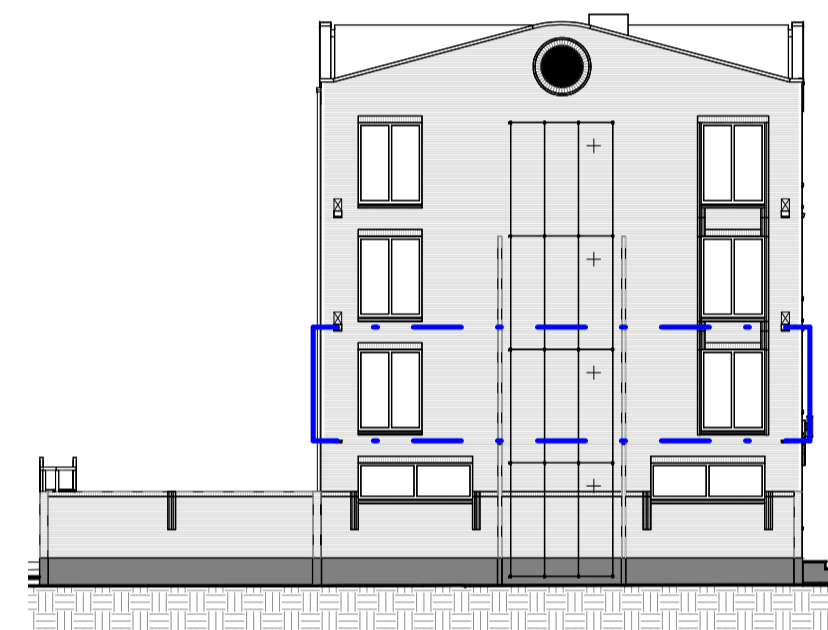



Zijgevel  
1 : 200

- ▽ + 14000 4e verdieping
- ▽ + 11000 3e verdieping
- ▽ + 8000 2e verdieping
- ▽ + 3000 1e verdieping
- ▽ Peil = 0 2000 +NAP

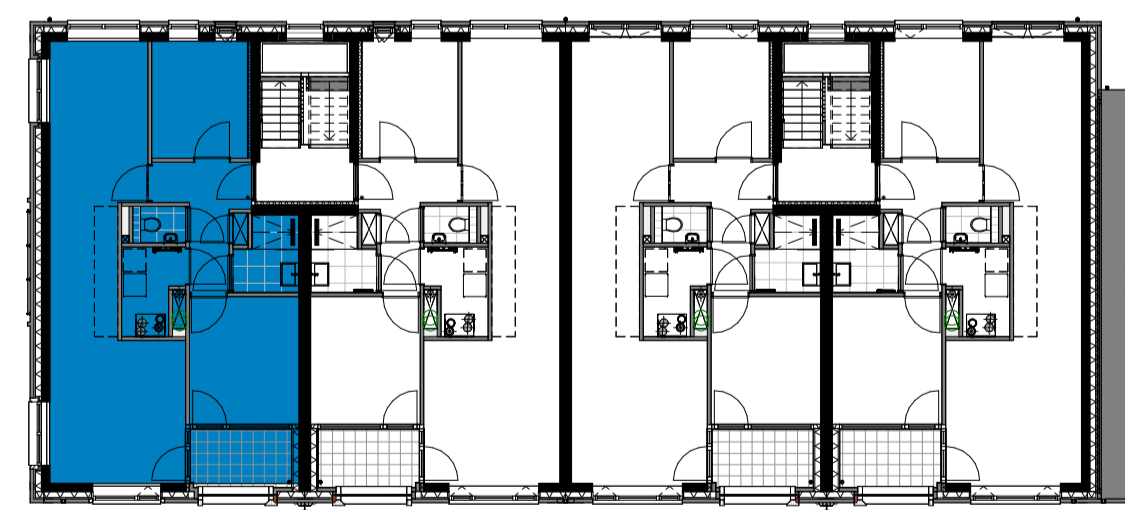

bouwnr. 400    bouwnr. 396    bouwnr. 392    bouwnr. 388

1e verdieping D1 Appartementen  
1 : 200

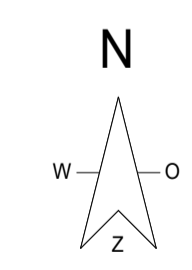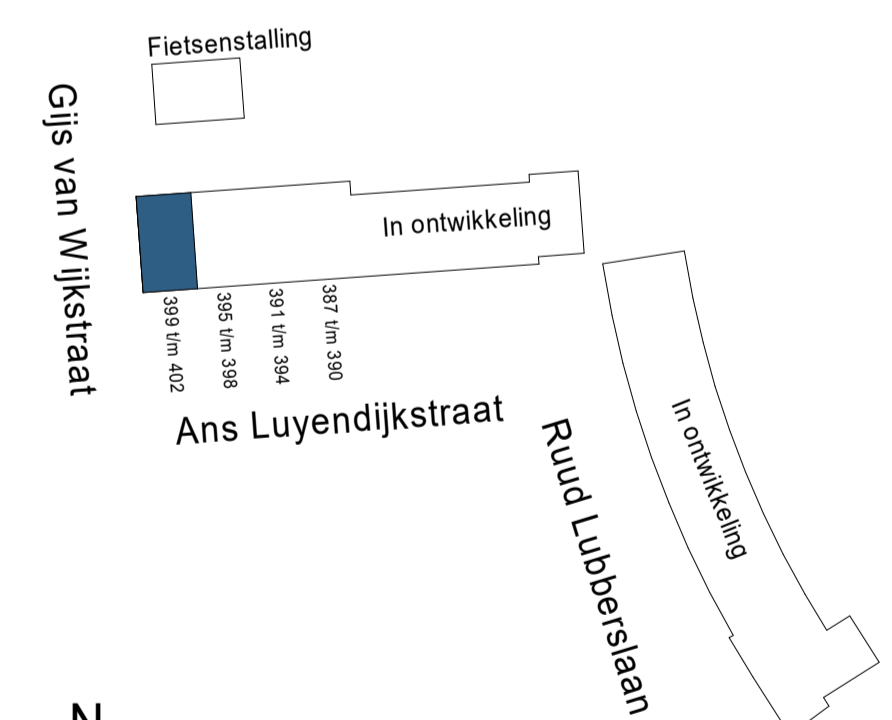

Kleuren en materialen zijn indicatief, materiaal en afwerking cf. technische omschrijving en technische uitwerking  
E&W installatie zijn indicatief weergegeven, zie tevens de technische omschrijving

**DEFINITIEF** project: **NIEUW KRALINGEN** Type: **B2**

betreft: **BNR 400** fase: KAO datum: 01-03-2024 schaal: 1:50 formaat: A1

projectnummer: 12718 tekeningnummer: B9.D1P.400