

2e verdieping
1 : 50



Voorgevel
1 : 200





Achtergevel
1 : 200



bouwnr. 401 bouwnr. 397 bouwnr. 393 bouwnr. 389

2e verdieping D1 Appartementen
1 : 200

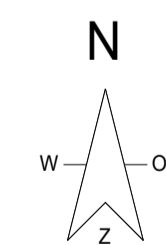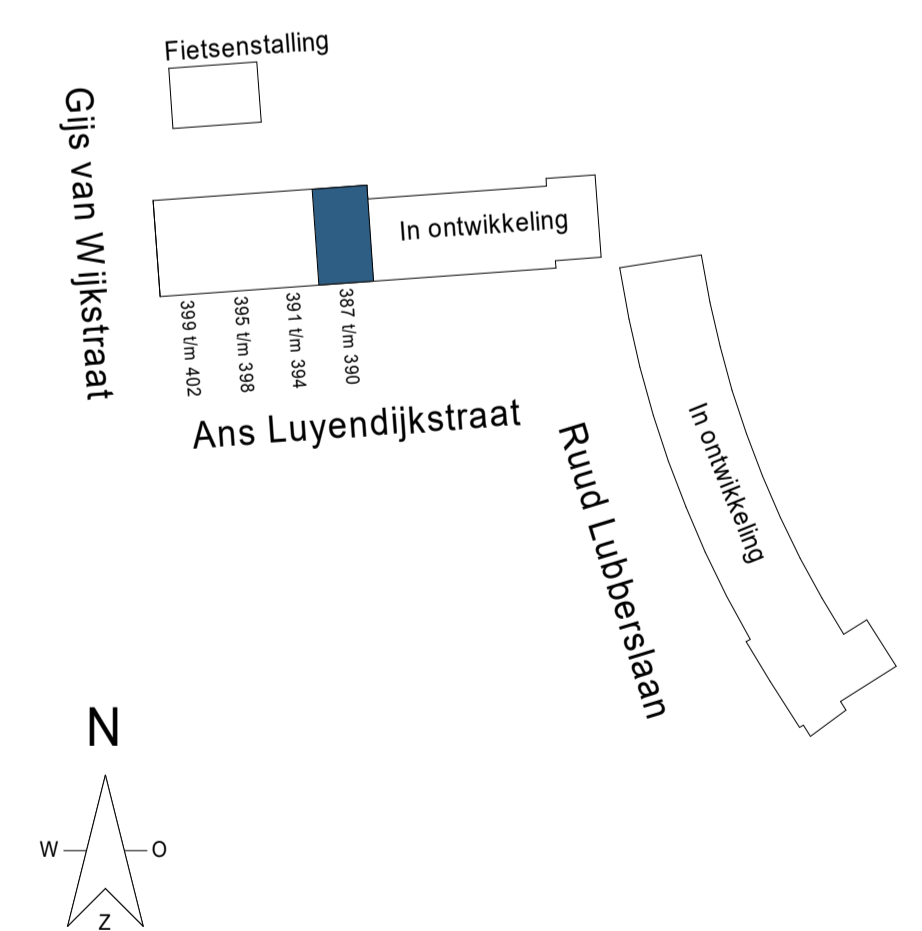

Kleuren en materialen zijn indicatief, materiaal en afwerking
cf. technische omschrijving en technische uitwerking
E&W installatie zijn indicatief weergegeven, zie tevens de
technische omschrijving

DEFINITIEF

project: **NIEUW
KRALINGEN**
betreft: **BNR 389**

Type: **B1**
fase: KAO datum: 01-03-2024 schaal: 1:50 formaat: A1
projectnummer: 12718 tekeningnummer: B9.D1P.389