



2e verdieping
1 : 50

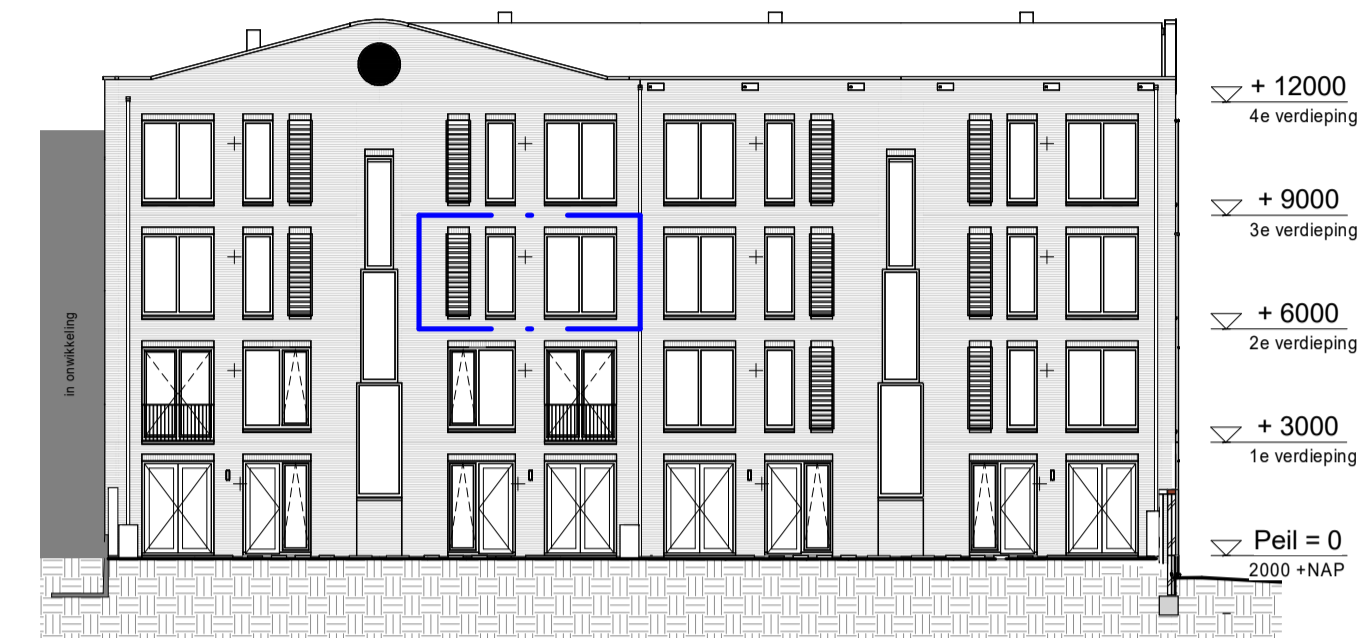


Voorgevel
1 : 200



Achtergevel
1 : 200

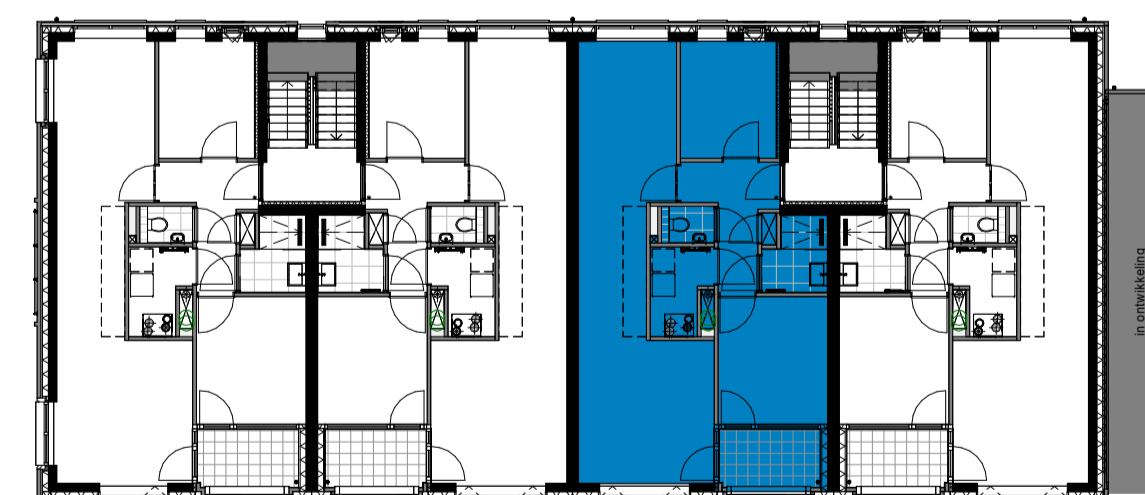

2e verdieping D1 Appartementen
1 : 200

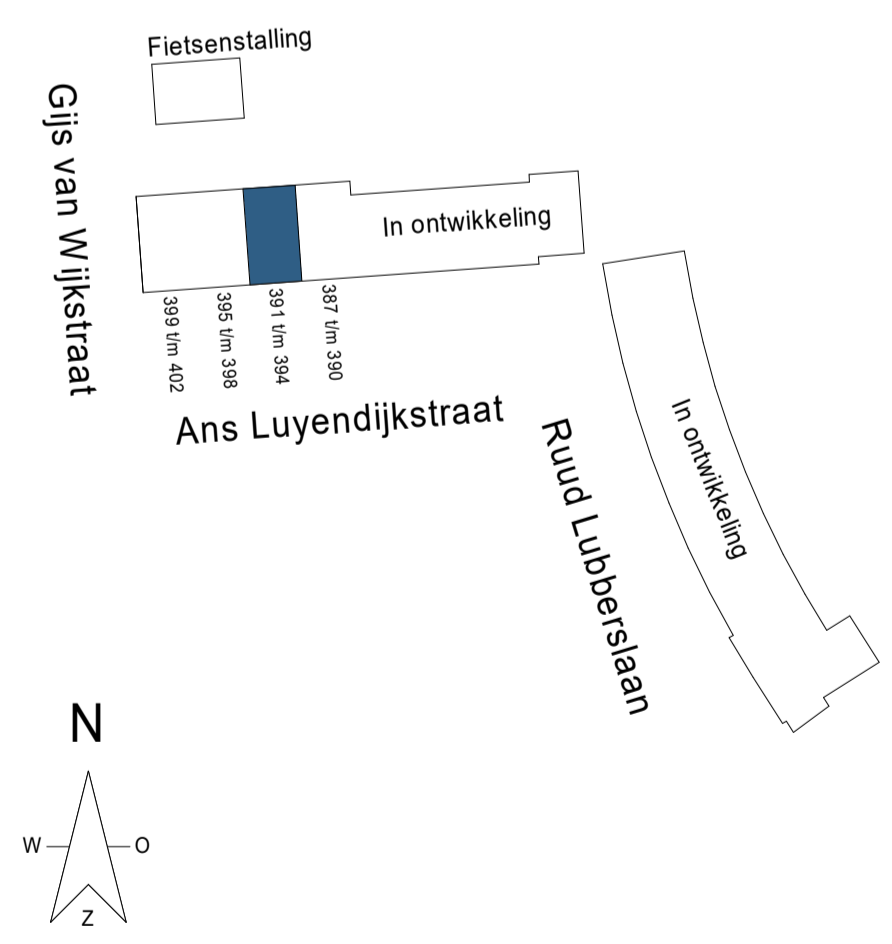

Kleuren en materialen zijn indicatief, materiaal en afwerking cf. technische omschrijving en technische uitwerking
E&W installatie zijn indicatief weergegeven, zie tevens de technische omschrijving

project: **NIEUW KRALINGEN** Type: **B1**

betreft: **BNR 393**

fase: KAO datum: 01-03-2024 schaal: 1:50 formaat: A1

projectnummer: 12718 tekeningnummer: B9.D1P.393