




2e verdieping  
1 : 50

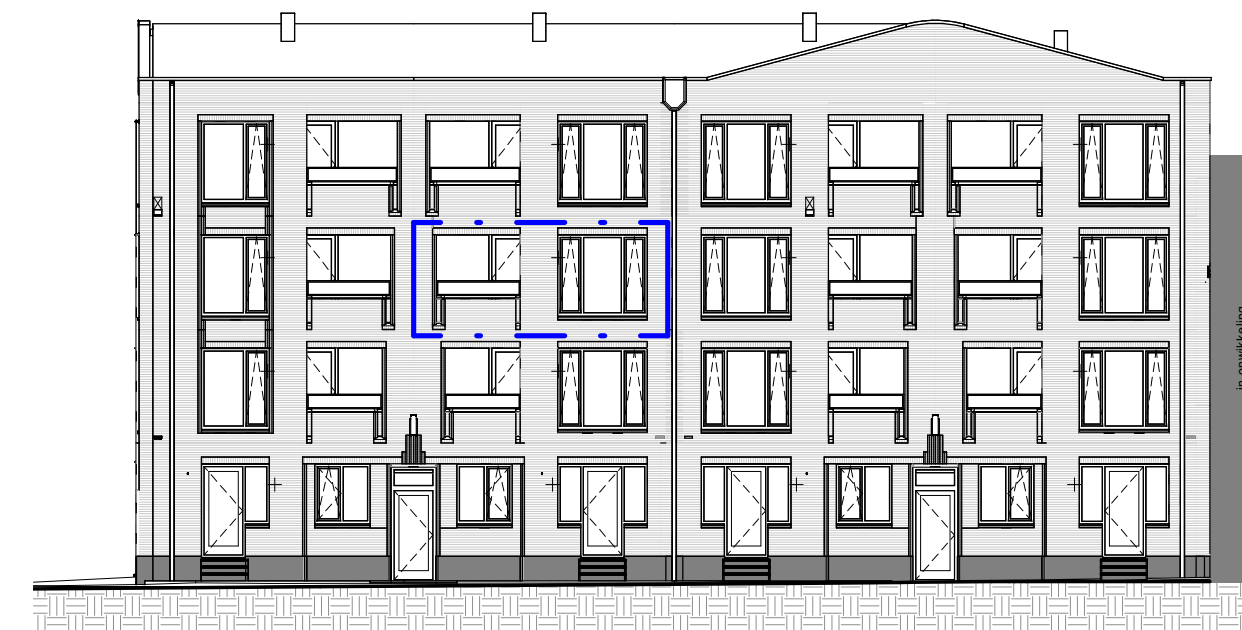

Voorgevel  
1 : 200

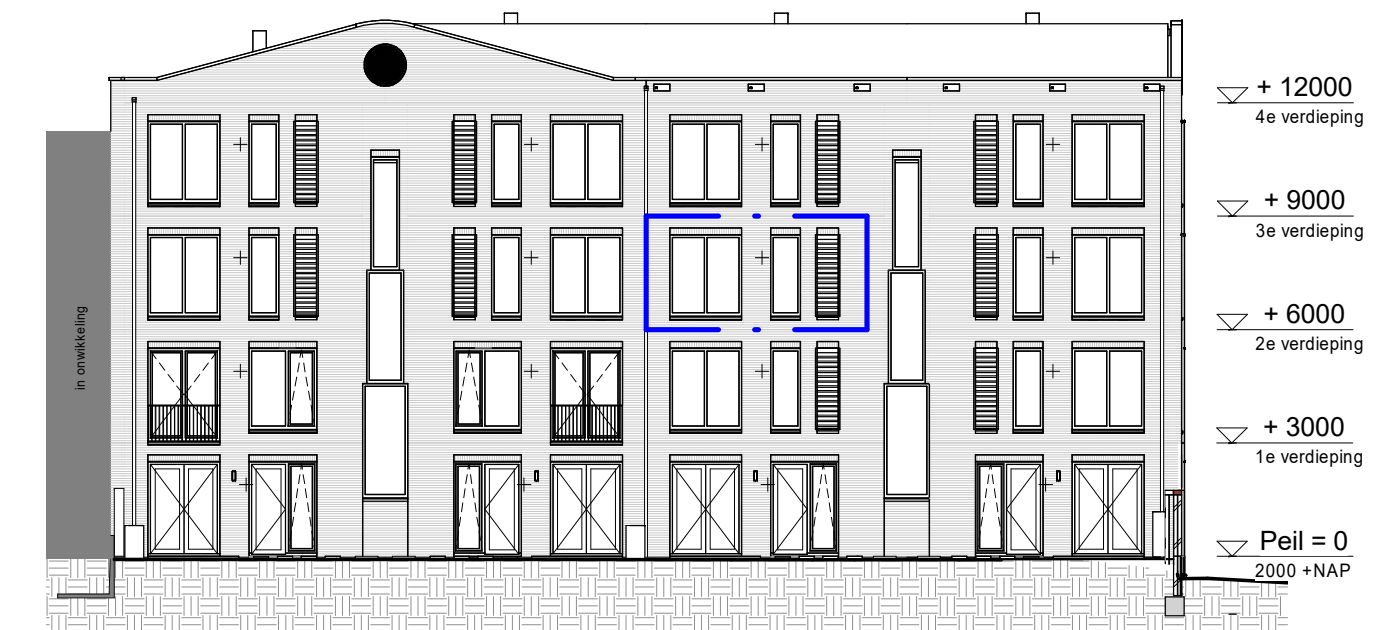


Achtergevel  
1 : 200

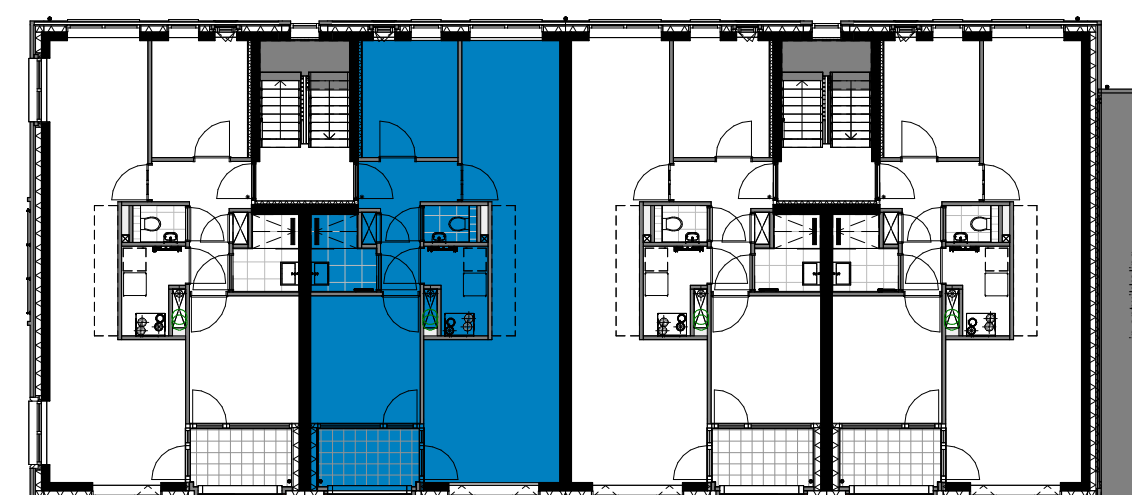

bouwnr. 401    bouwnr. 397    bouwnr. 393    bouwnr. 389

2e verdieping D1 Appartementen  
1 : 200

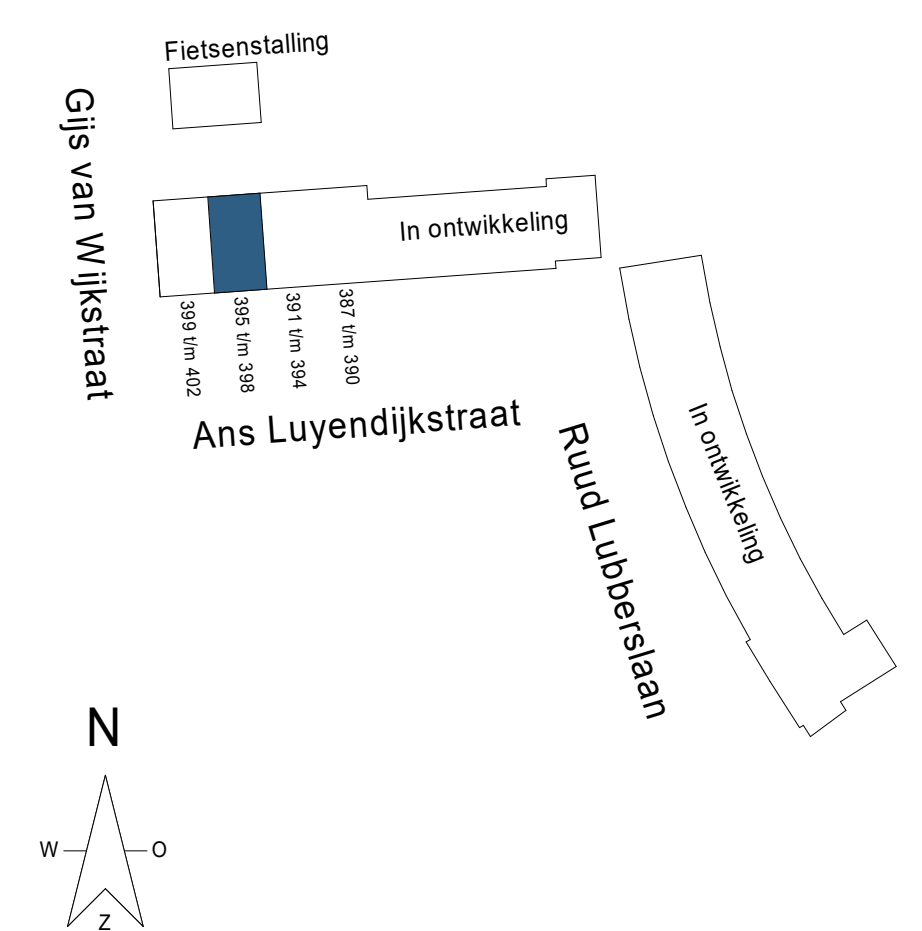

Kleuren en materialen zijn indicatief, materiaal en afwerking  
cf. technische omschrijving en technische uitwerking  
E&W installatie zijn indicatief weergegeven, zie tevens de  
technische omschrijving

DEFINITIEF

project: **NIEUW KRALINGEN**  
betreft: **BNR 397**

Type: **B1**  
fase: KAO    datum: 01-03-2024    schaal: 1:50    formaat: A1  
projectnummer: 12718    tekeningnummer: B9.D1P.397