



2e verdieping
1 : 50




Voorgevel
1 : 200

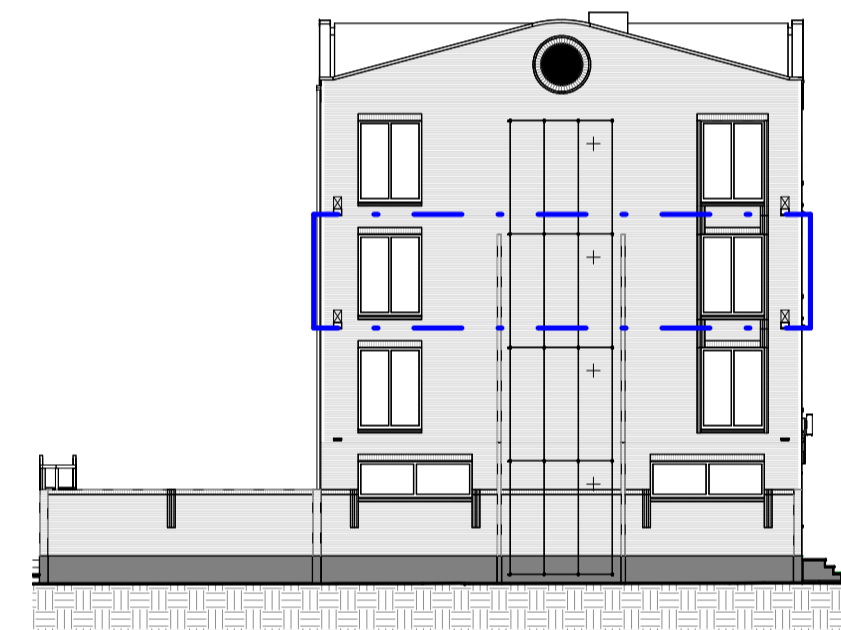


Zijgevel
1 : 200

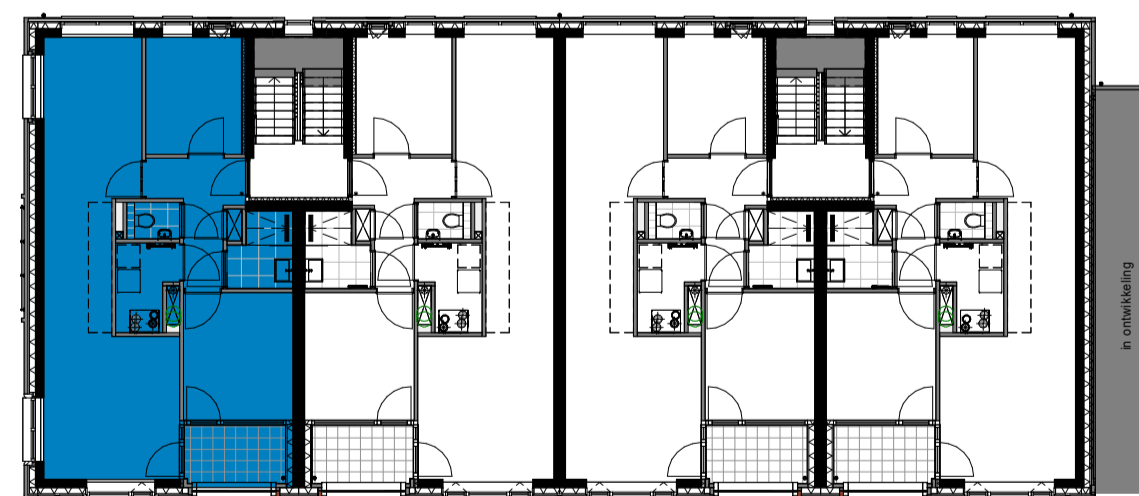

2e verdieping D1 Appartementen
1 : 200

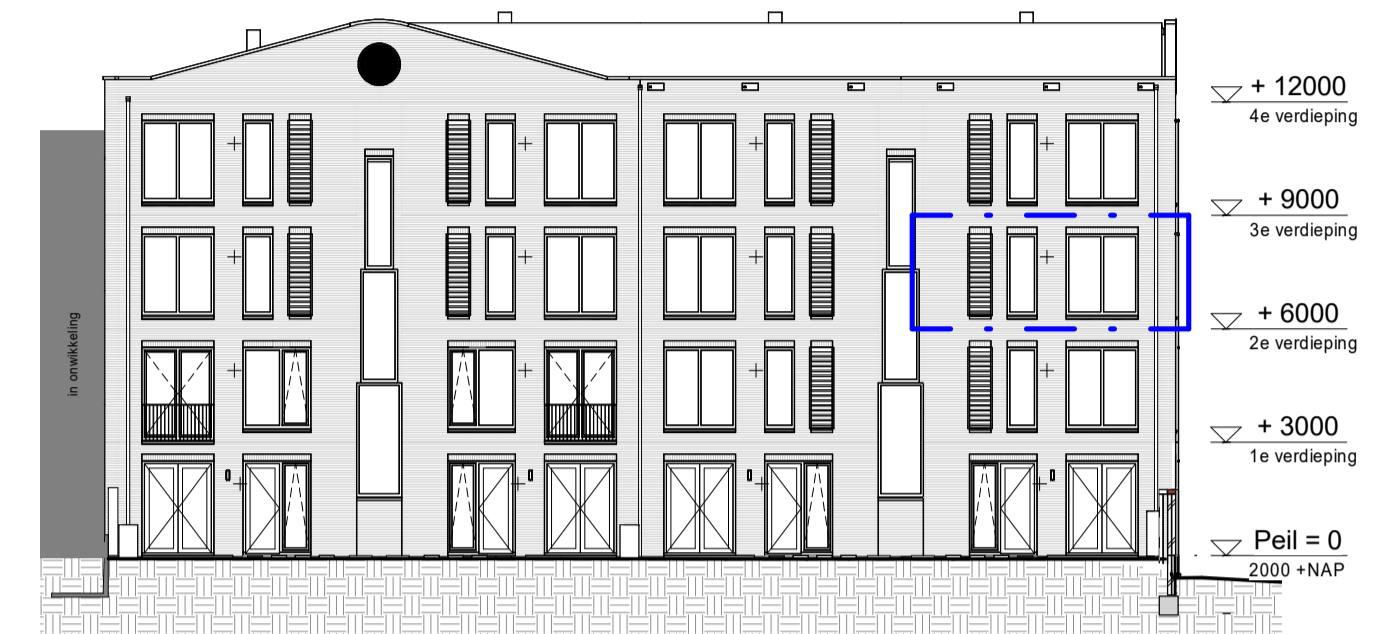

Achtergevel
1 : 200

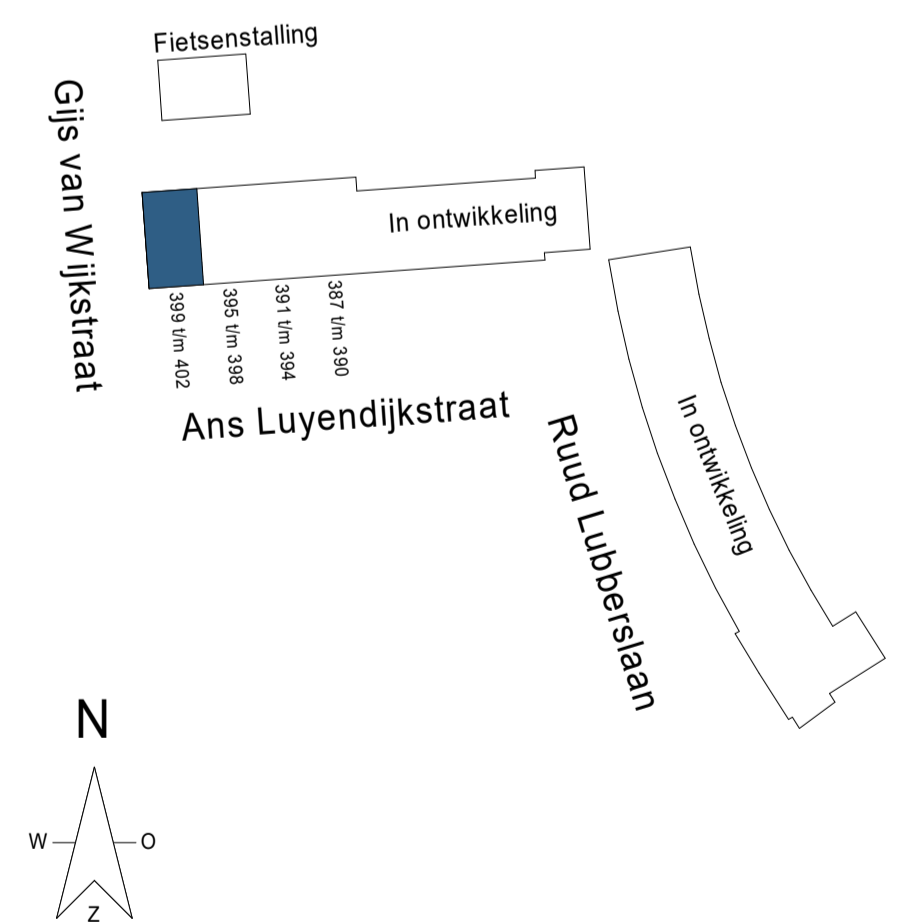

DEFINITIEF

project: **NIEUW KRALINGEN**
betreft: **BNR 401**

Type: **B2**
fase: KAO
datum: 01-03-2024
schaal: 1:50
formaat: A1
projectnummer: 12718
tekeningnummer: B9.D1P.401

Kleuren en materialen zijn indicatief, materiaal en afwerking cf. technische omschrijving en technische uitwerking E&W installatie zijn indicatief weergegeven, zie tevens de technische omschrijving