


3e verdieping
1 : 50



Voorgevel
1 : 200




Achtergevel
1 : 200

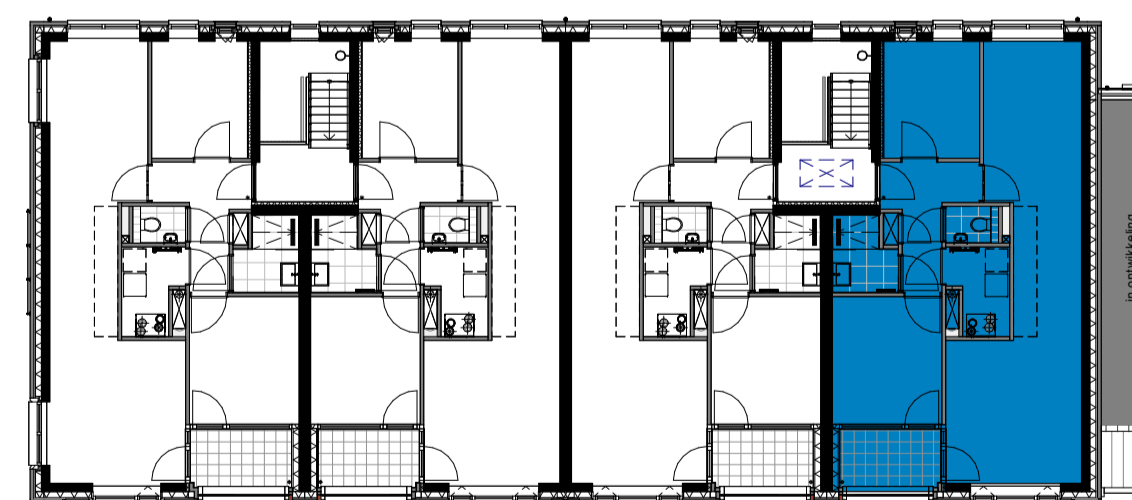

bouwnr. 402 bouwnr. 398 bouwnr. 394 bouwnr. 390

3e verdieping D1 Appartementen
1 : 200

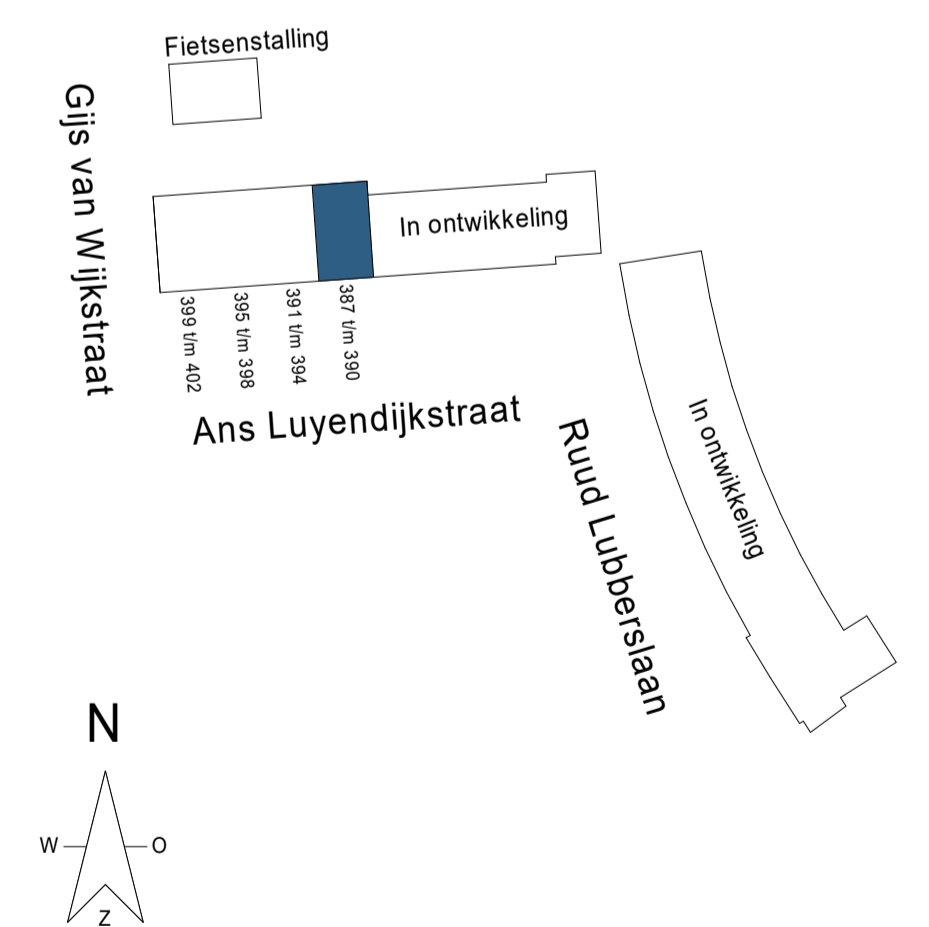

Kleuren en materialen zijn indicatief, materiaal en afwerking
cf. technische omschrijving en technische uitwerking
E&W installatie zijn indicatief weergegeven, zie tevens de
technische omschrijving

DEFINITIEF

project: **NIEUW
KRALINGEN**
betreft: **BNR 390**

Type: **B1**
fase: KAO datum: 01-03-2024 schaal: 1:50 formaat: A1
projectnummer: 12718 tekeningnummer: B9.D1P.390