






Voorgevel D1 Appartementen

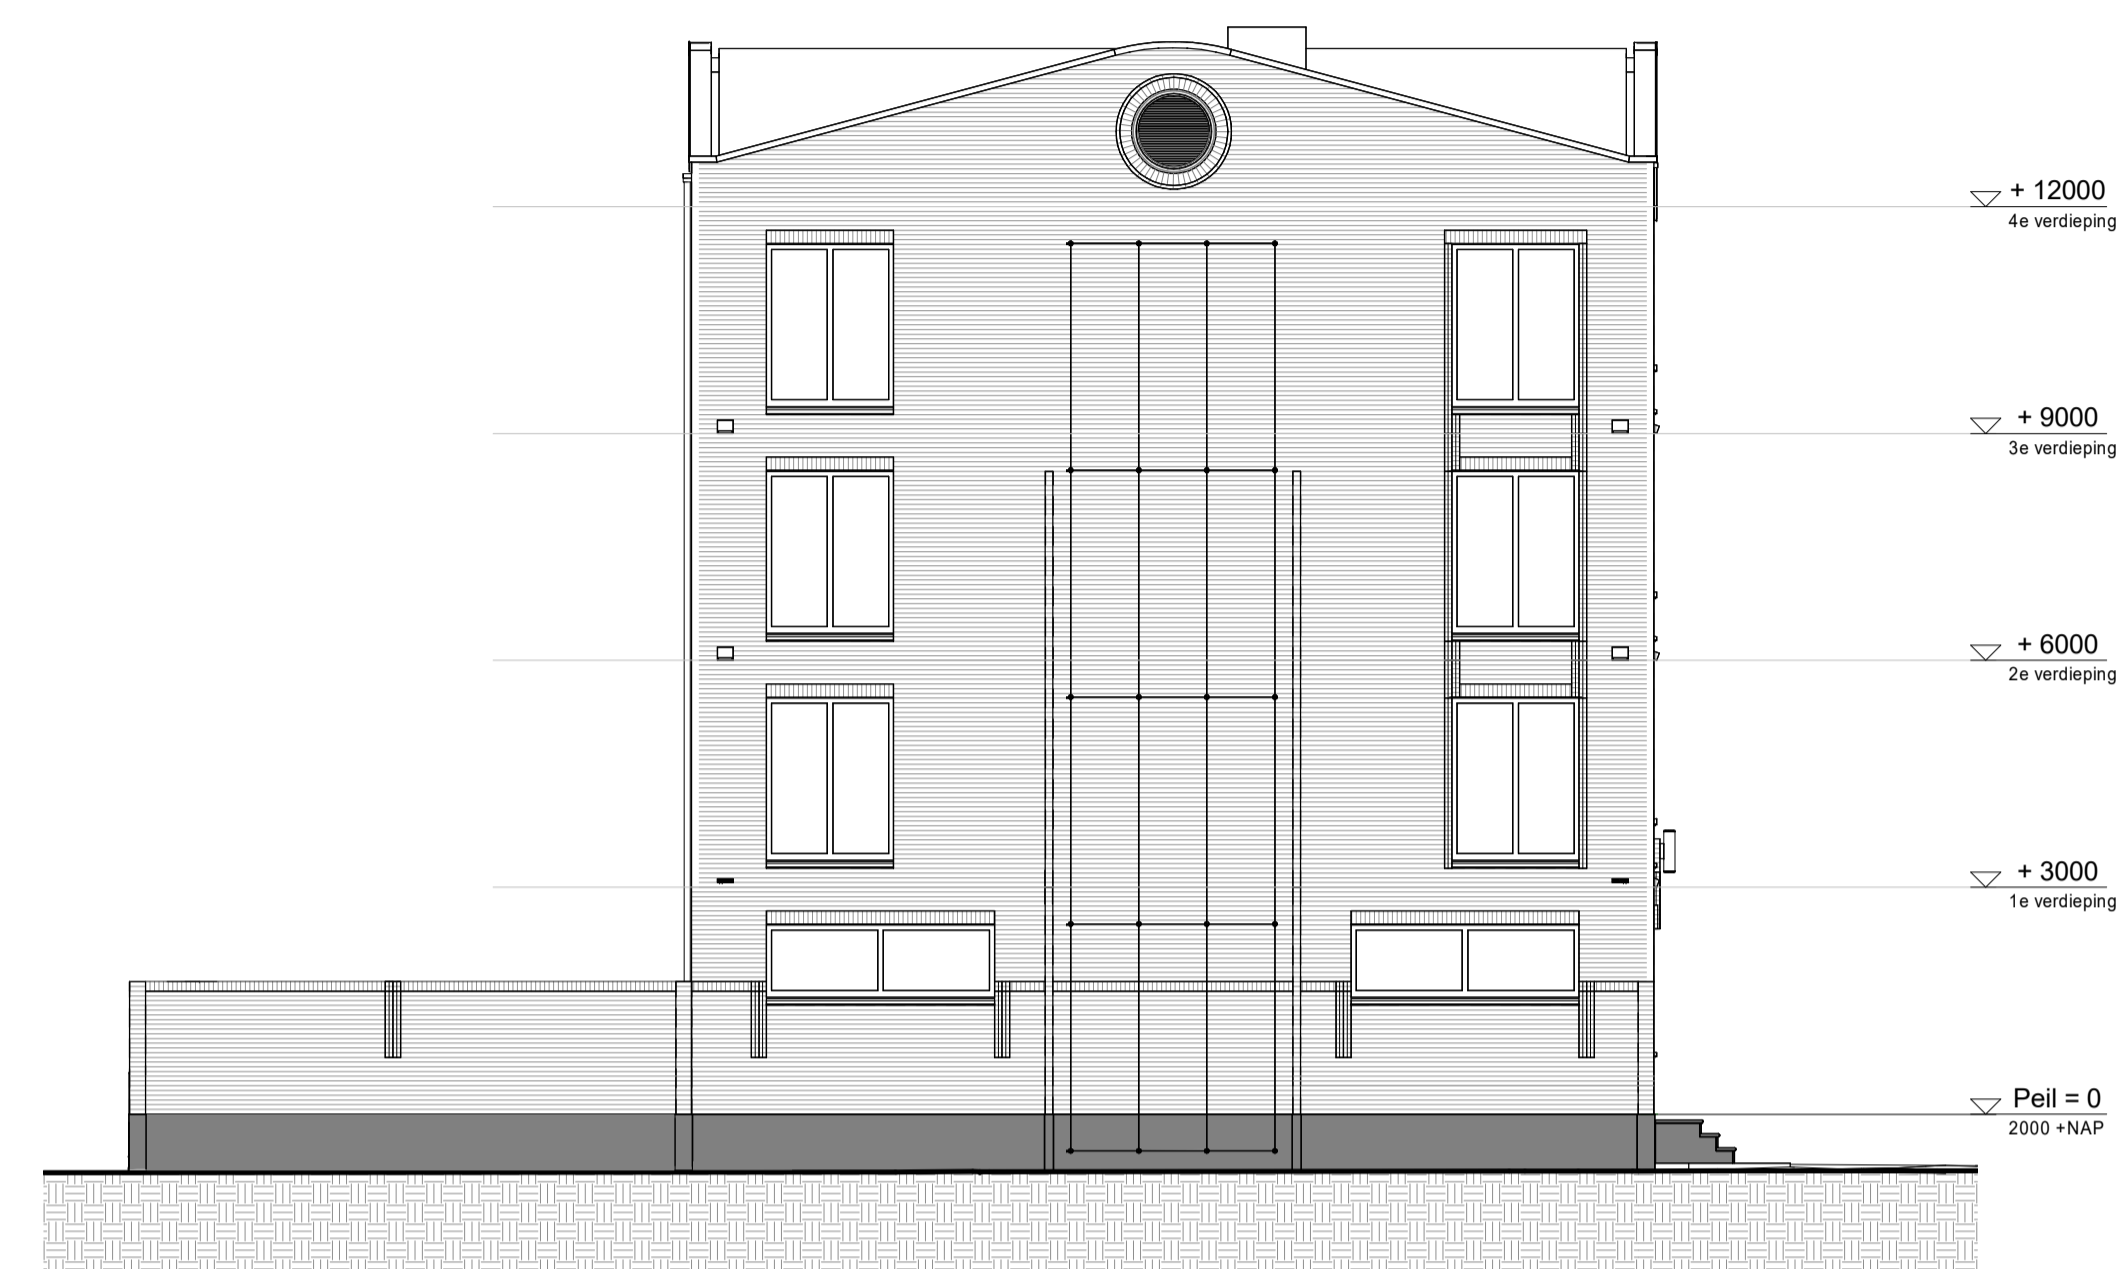

Linker zijgevel D1 Appartementen

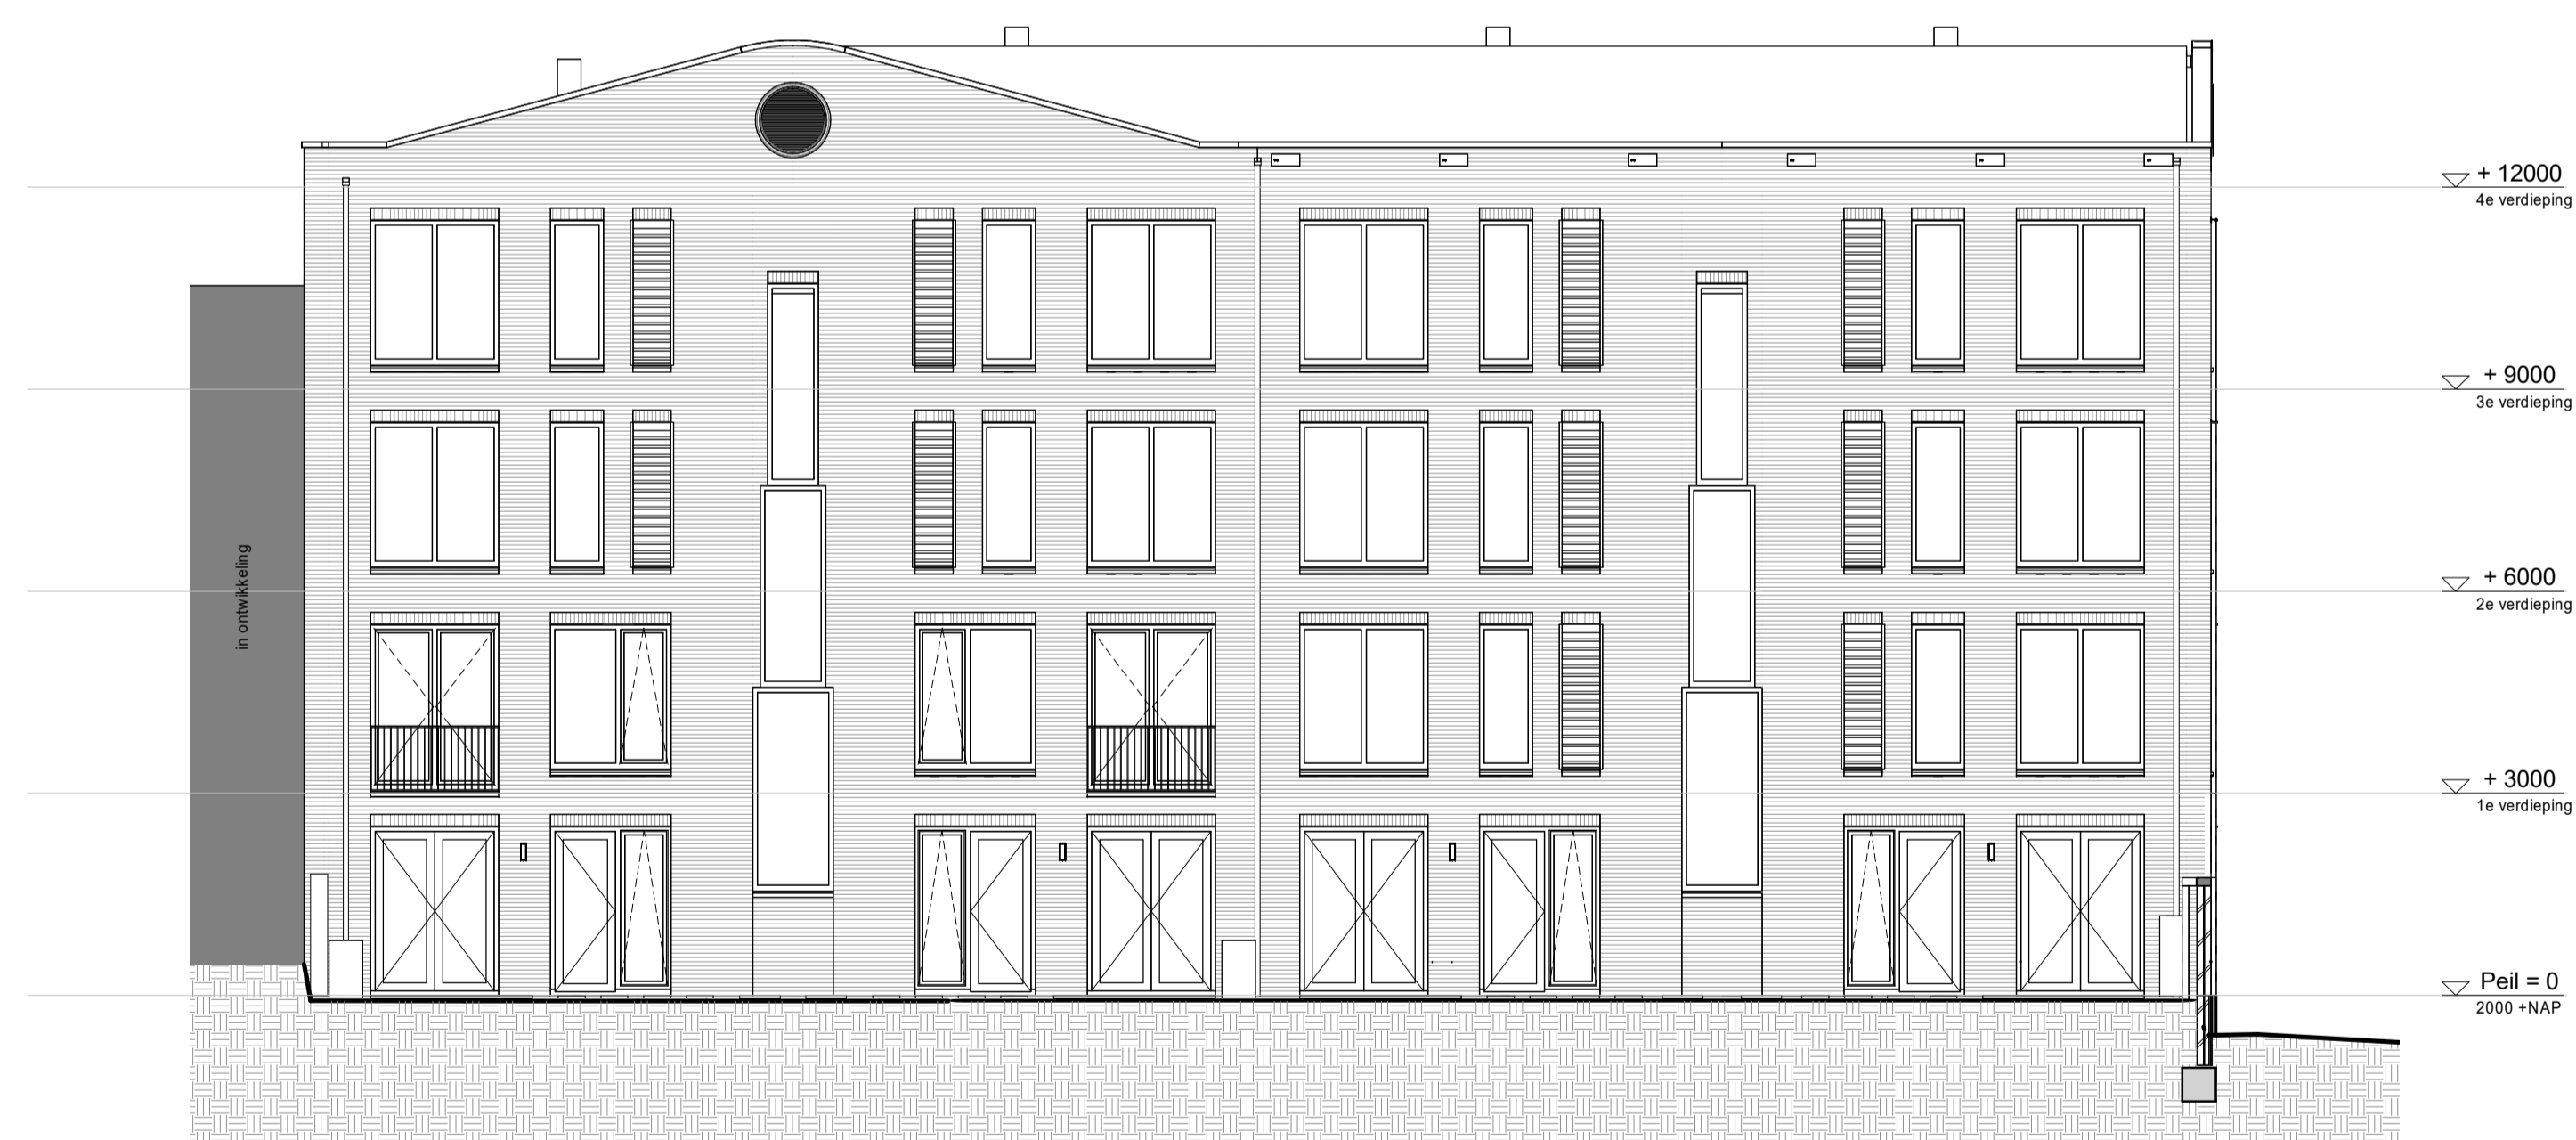

Achtergevel D1 Appartementen

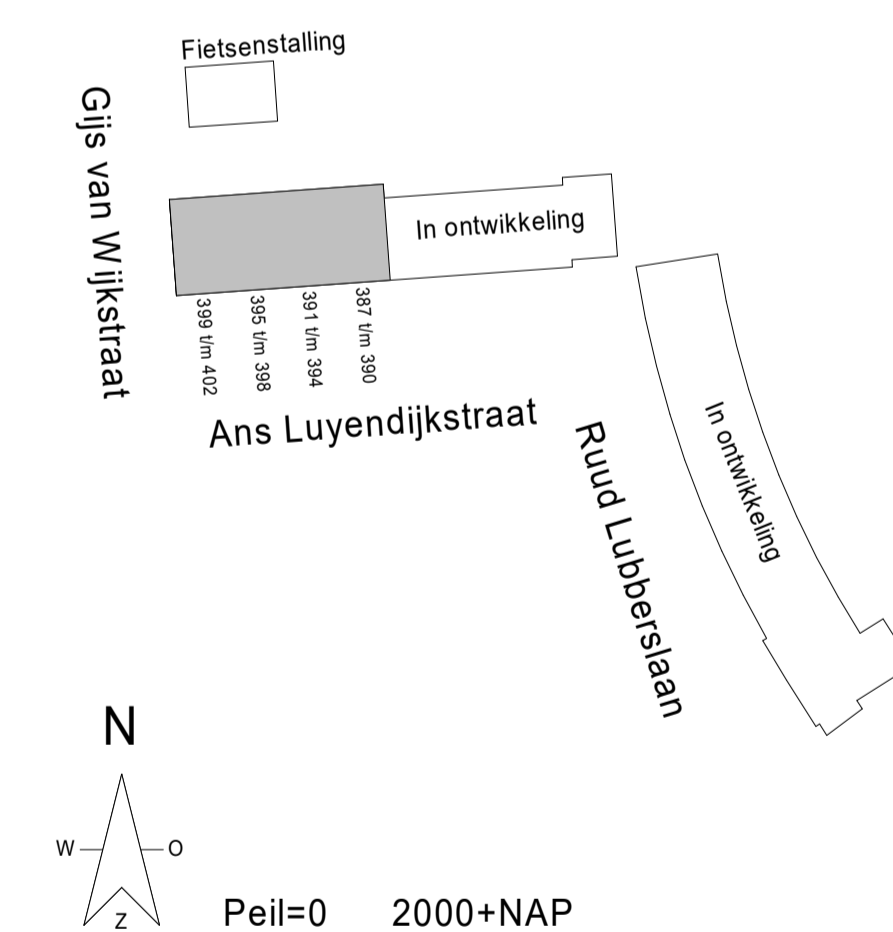

Kleuren en materialen zijn indicatief, materiaal en afwerking cf. technische omschrijving en technische uitwerking
E&W installatie zijn indicatief weergegeven, zie levens de technische omschrijving

DEFINITIEF

project: **NIEUW KRALINGEN**

betreft: **gevelaanzichten D1 Appartementen**

fase:	datum:	schaal:	formaat:
KAO	01-03-2024	1:100	A1
projectnummer:	tekeningnummer:		
12718	B9.D1P.200		