





Achtergevel

- Optie uitbouw begane grond verdieping (2.4m)
- Optie raam techniek ruimte

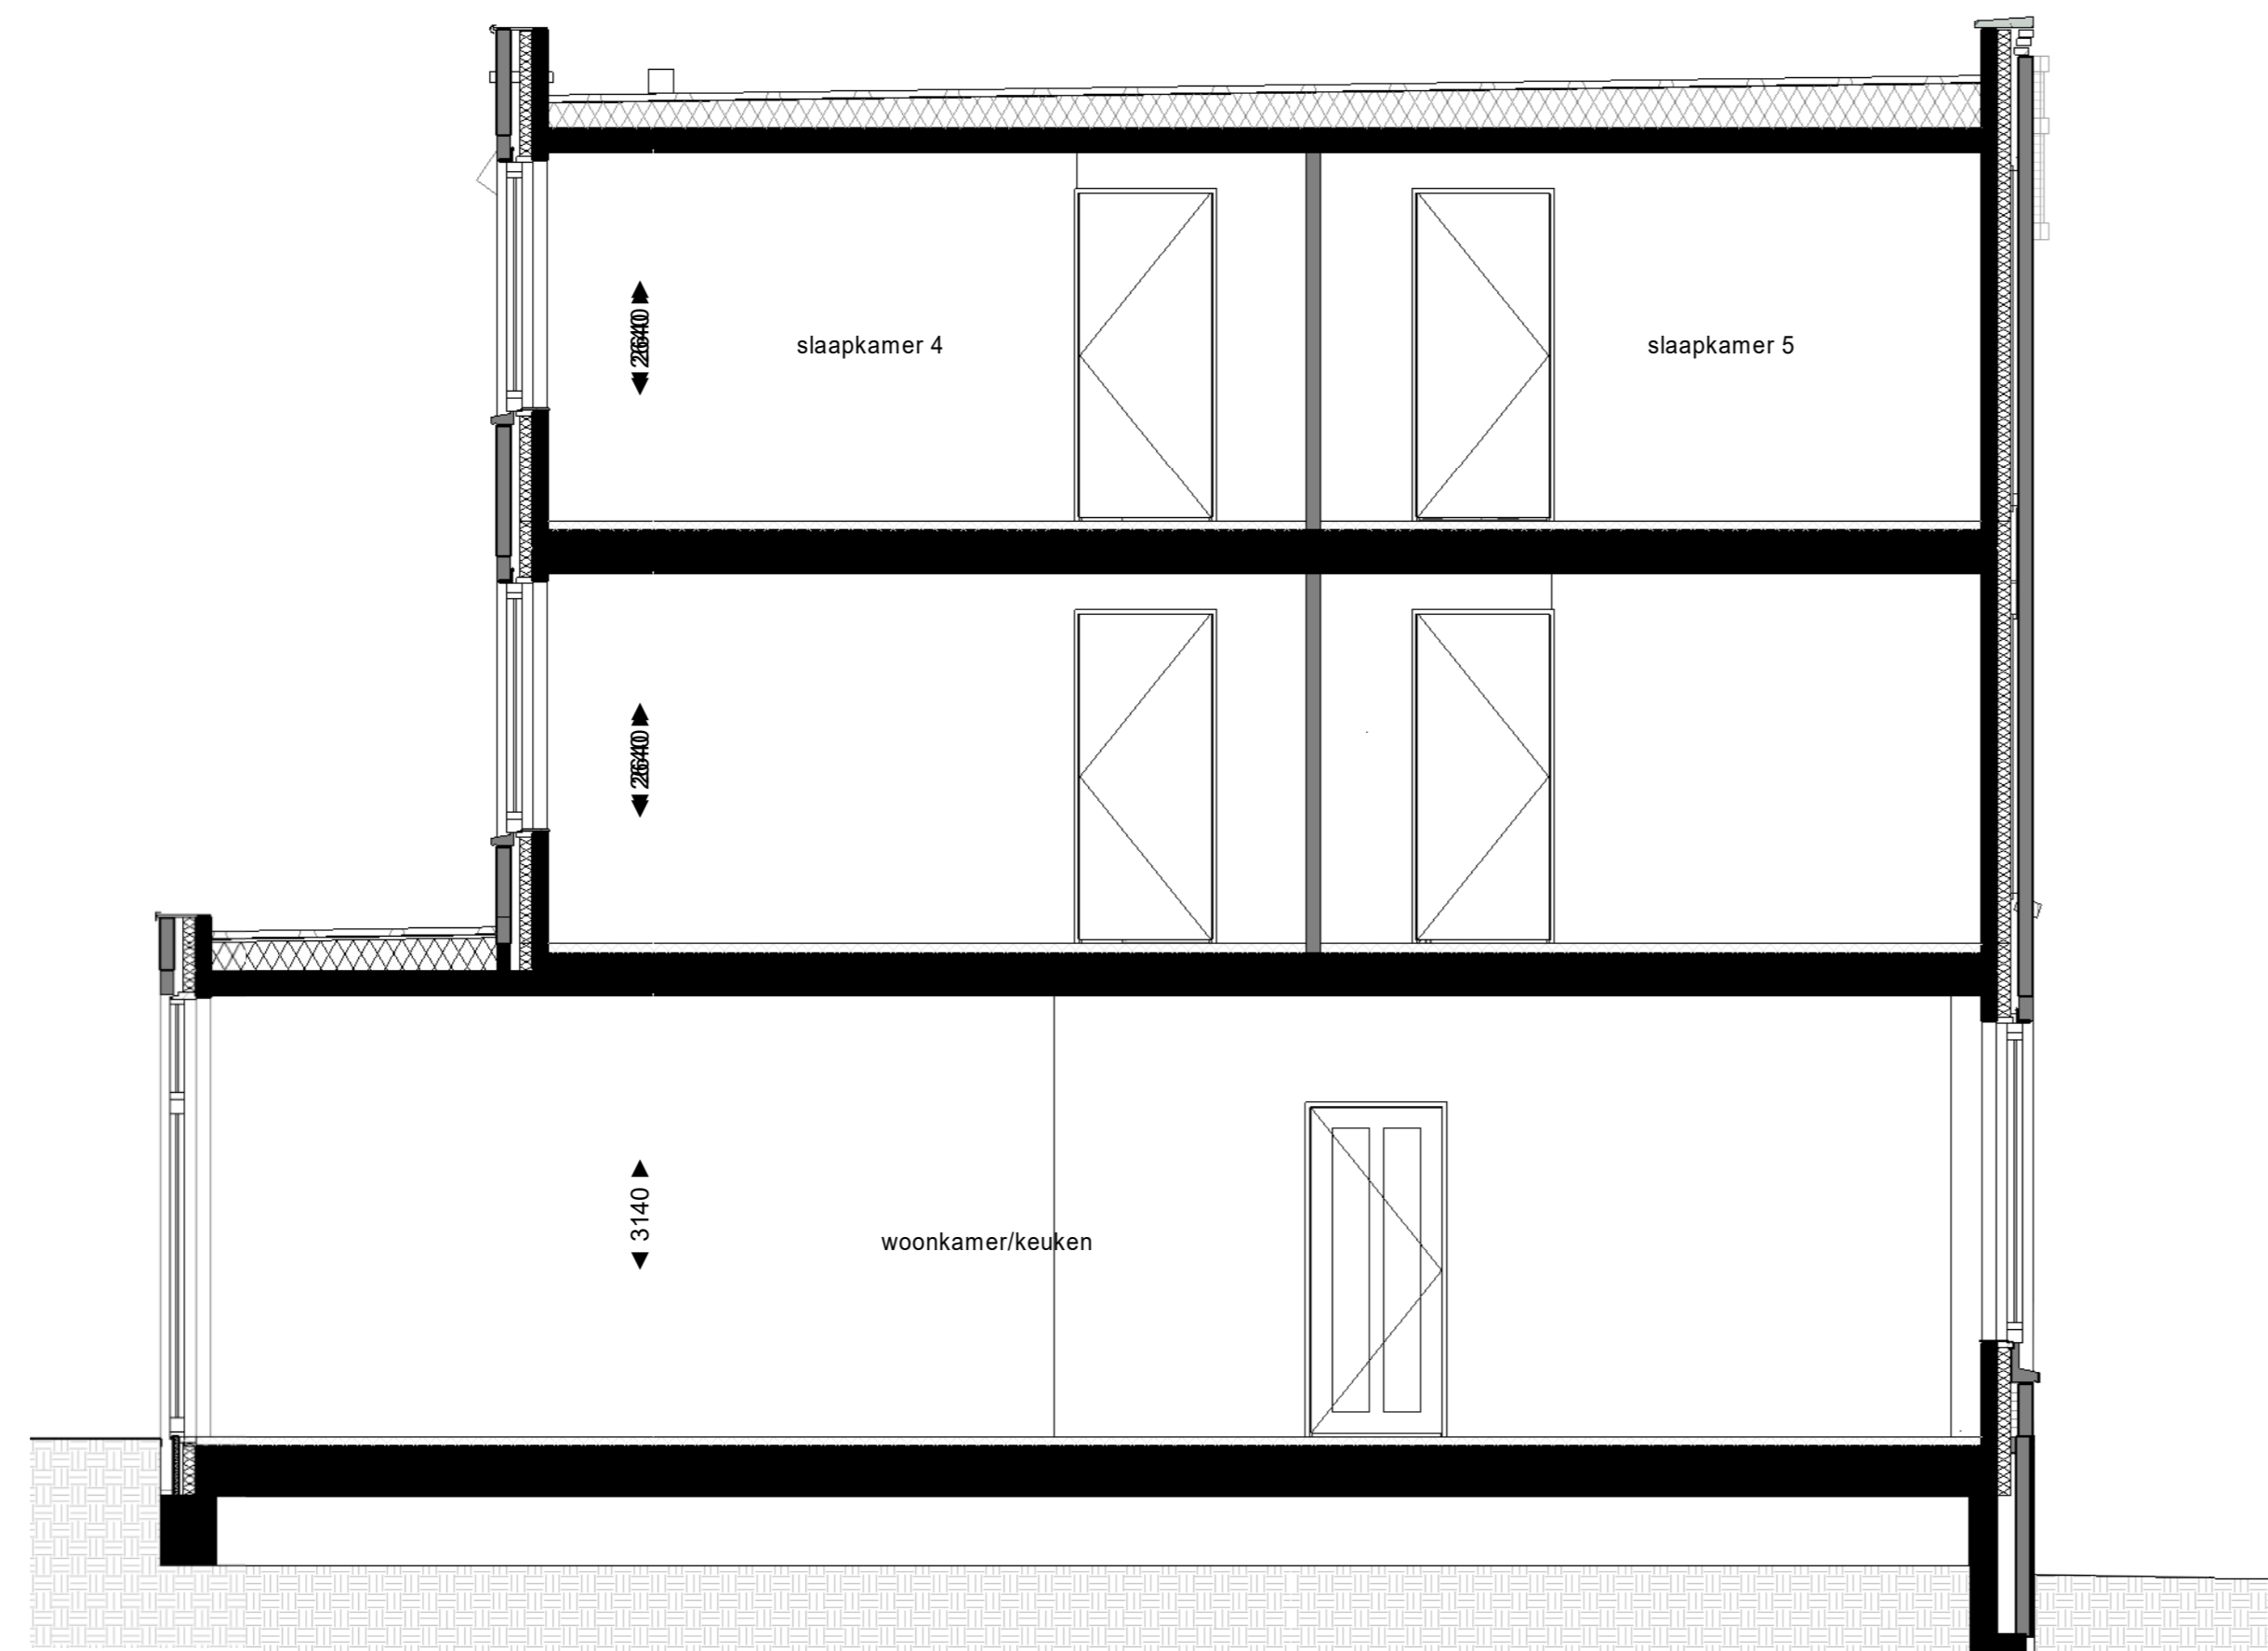


Doorsnede

- Optie uitbouw begane grond verdieping (2.4m)

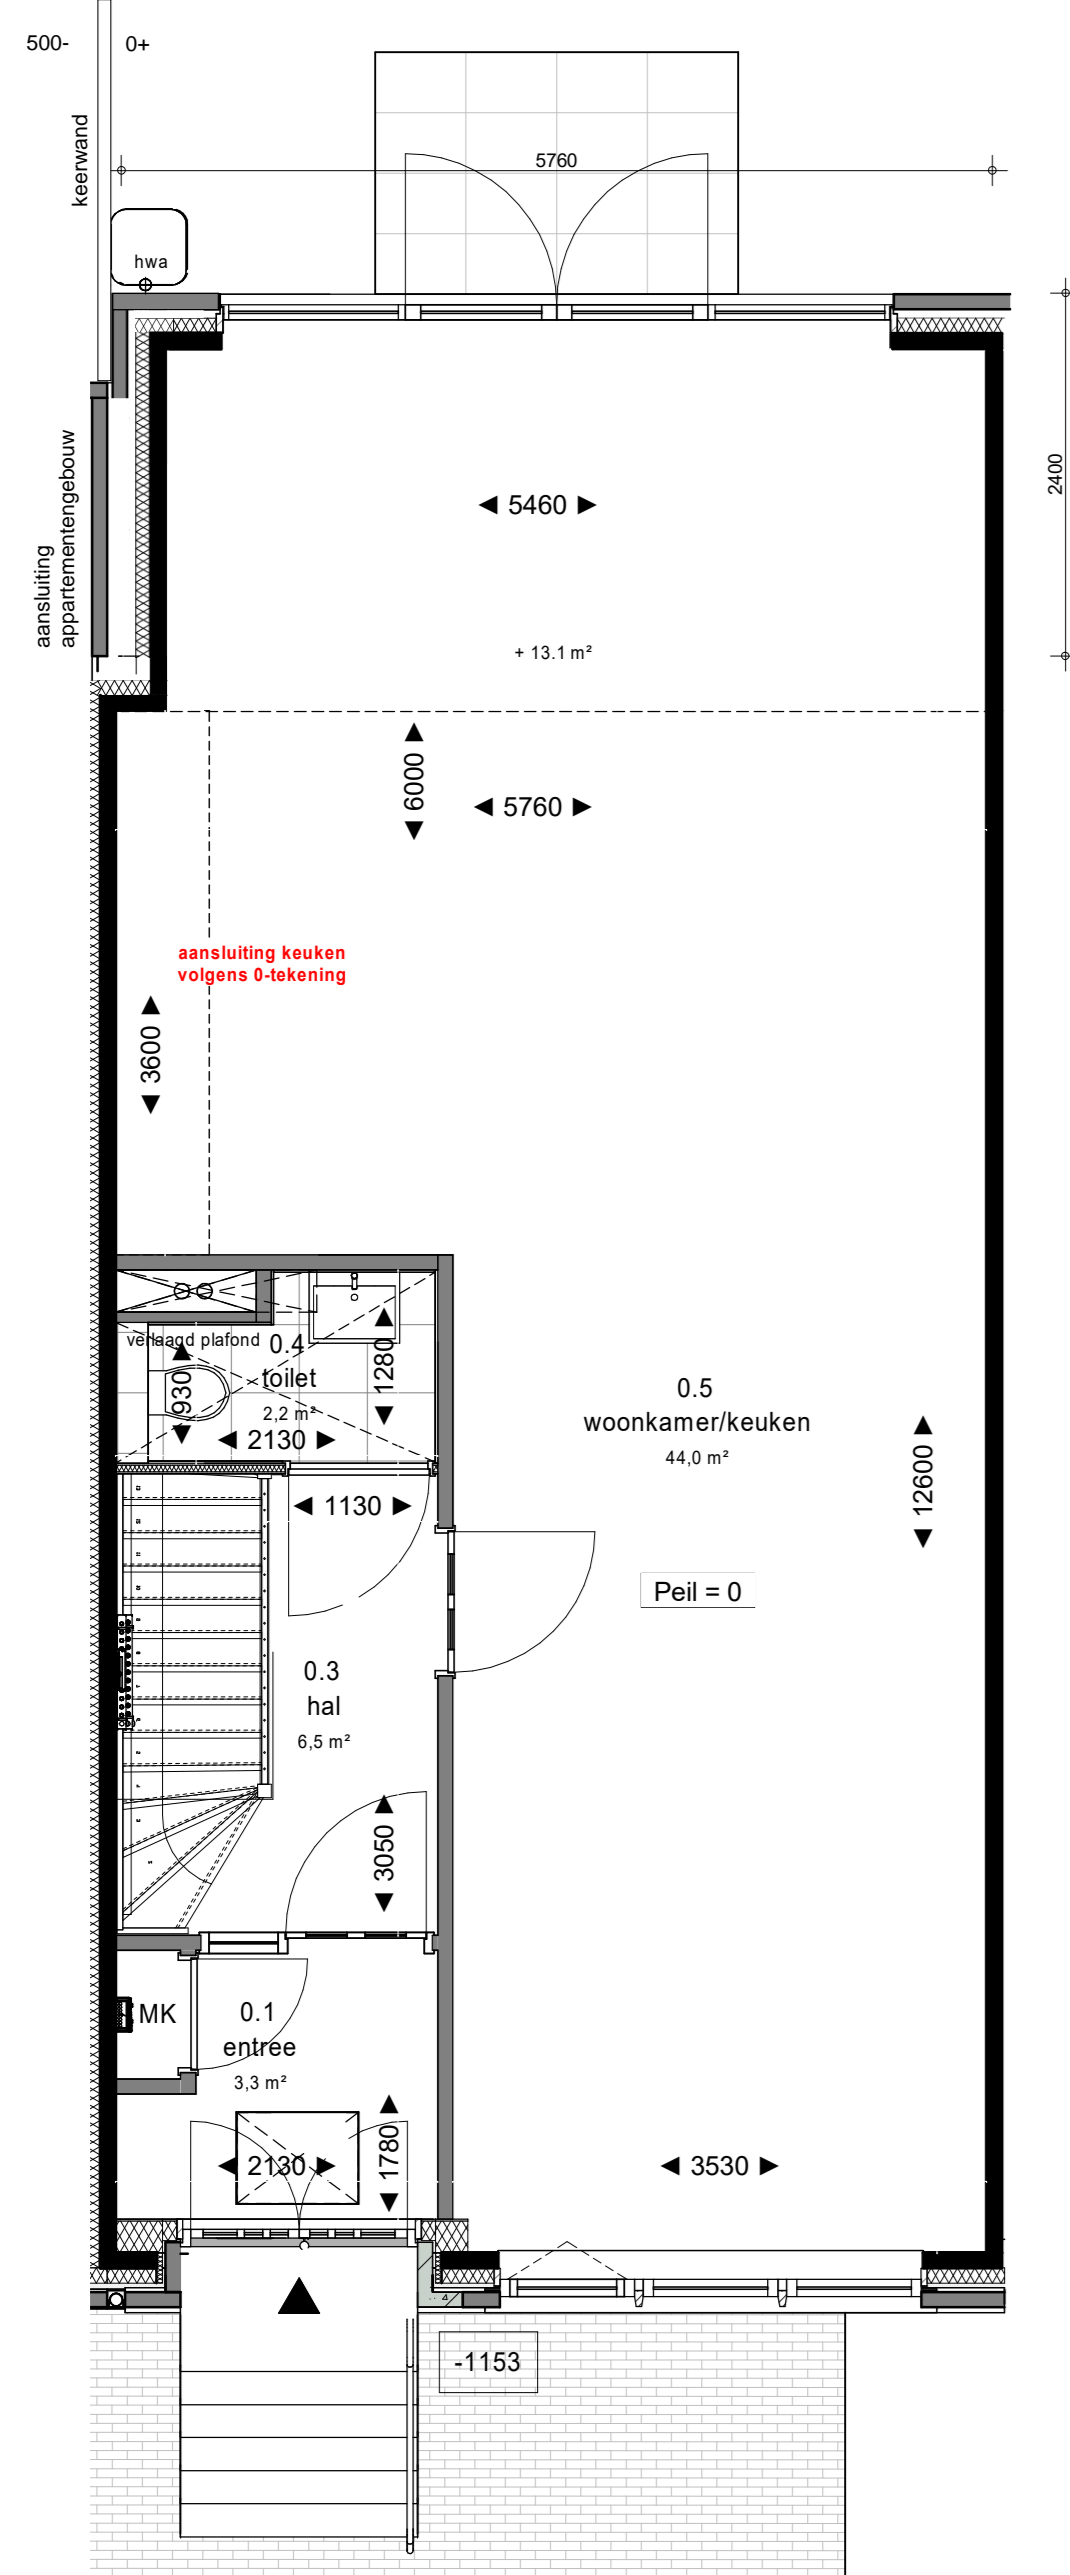


- Optie uitbouw begane grond verdieping (2.4m)

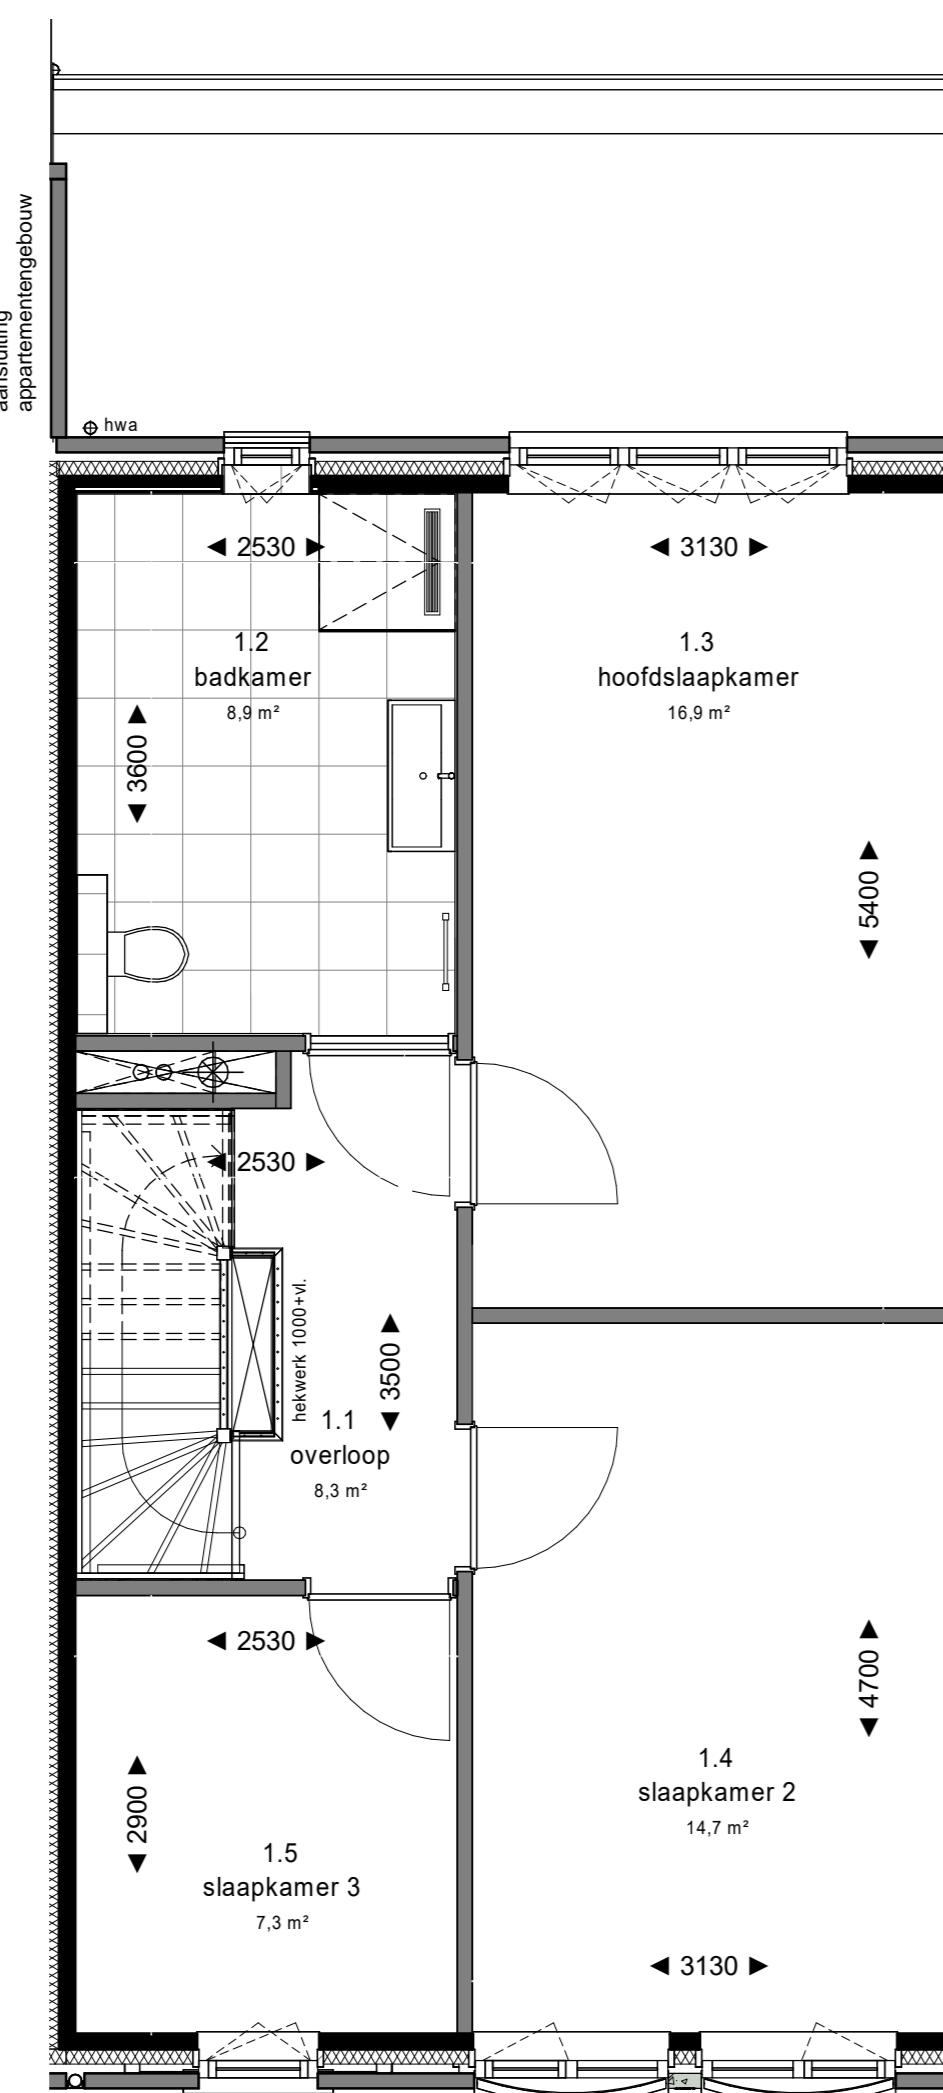

1e Verdieping

- Optie uitbouw begane grond verdieping (2.4m)

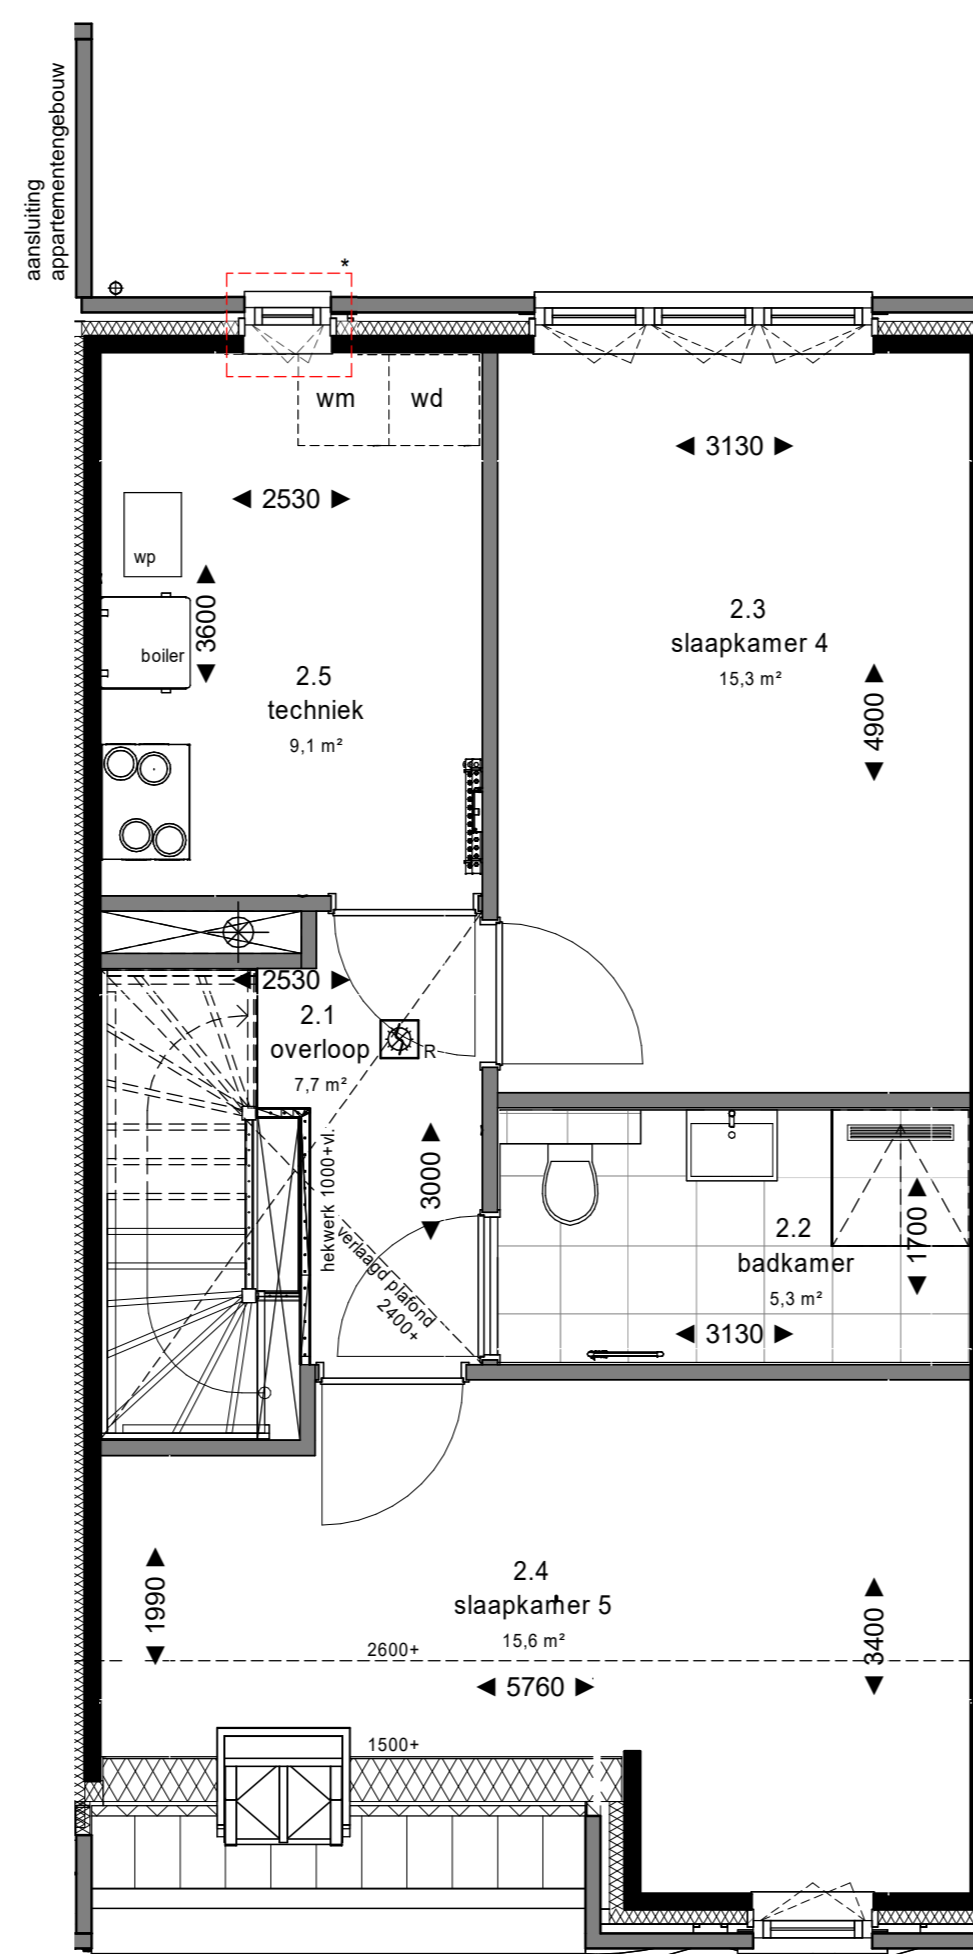

2e Verdieping

- Optie raam techniek ruimte
- Optie 3e toilet

Renvooi

- rookmelder
- vergunningsplichtig

project:
betroft:
kopersopties
Herenhuis
BNR 382 t/m 385

**NIUW
KRALINGEN**

fase:
KAO
projectnummer:
12718

datum:
18-04-2024

schaal:
1:50

formaat:
A0
tekeningnummer:
B9.954