



Begane grond
1 : 50




Voorgevel
1 : 50

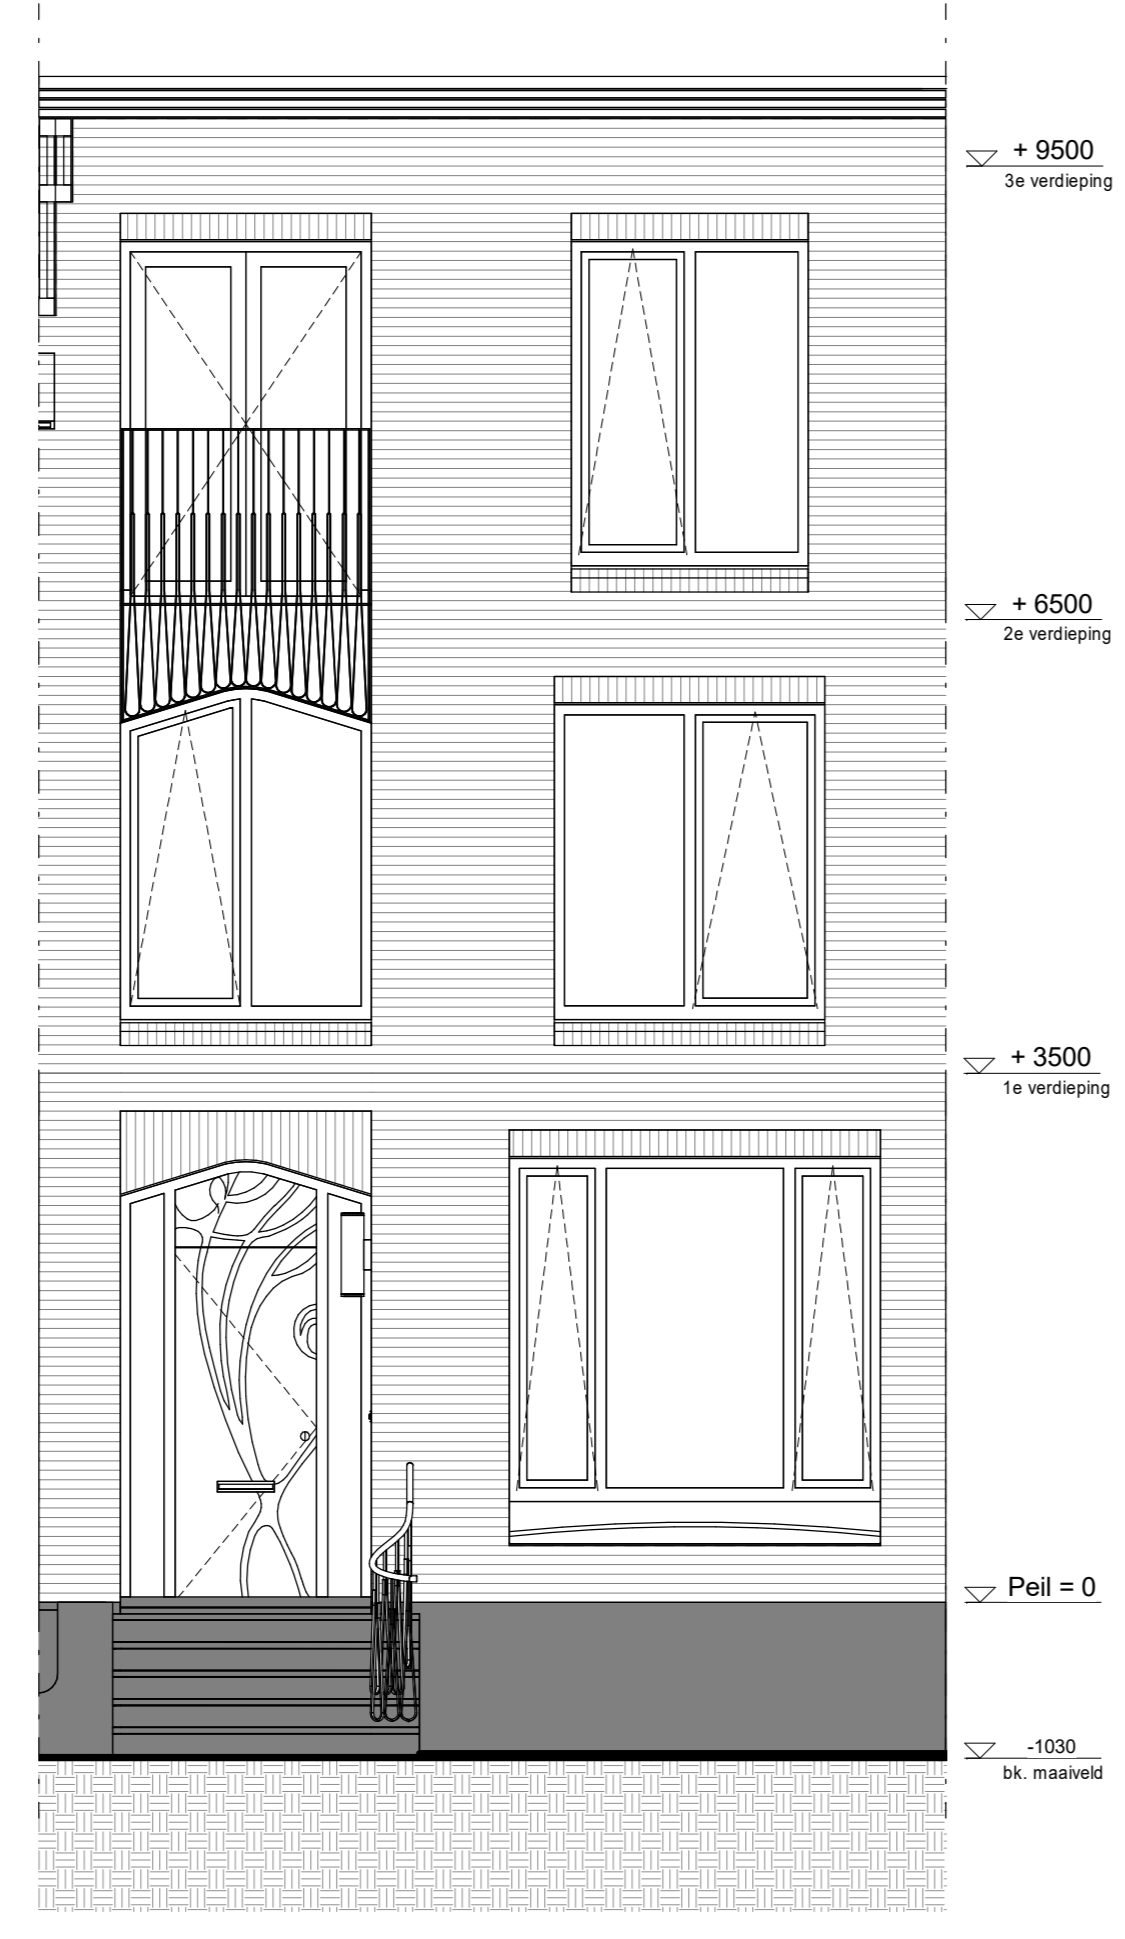


Achtergevel
1 : 50

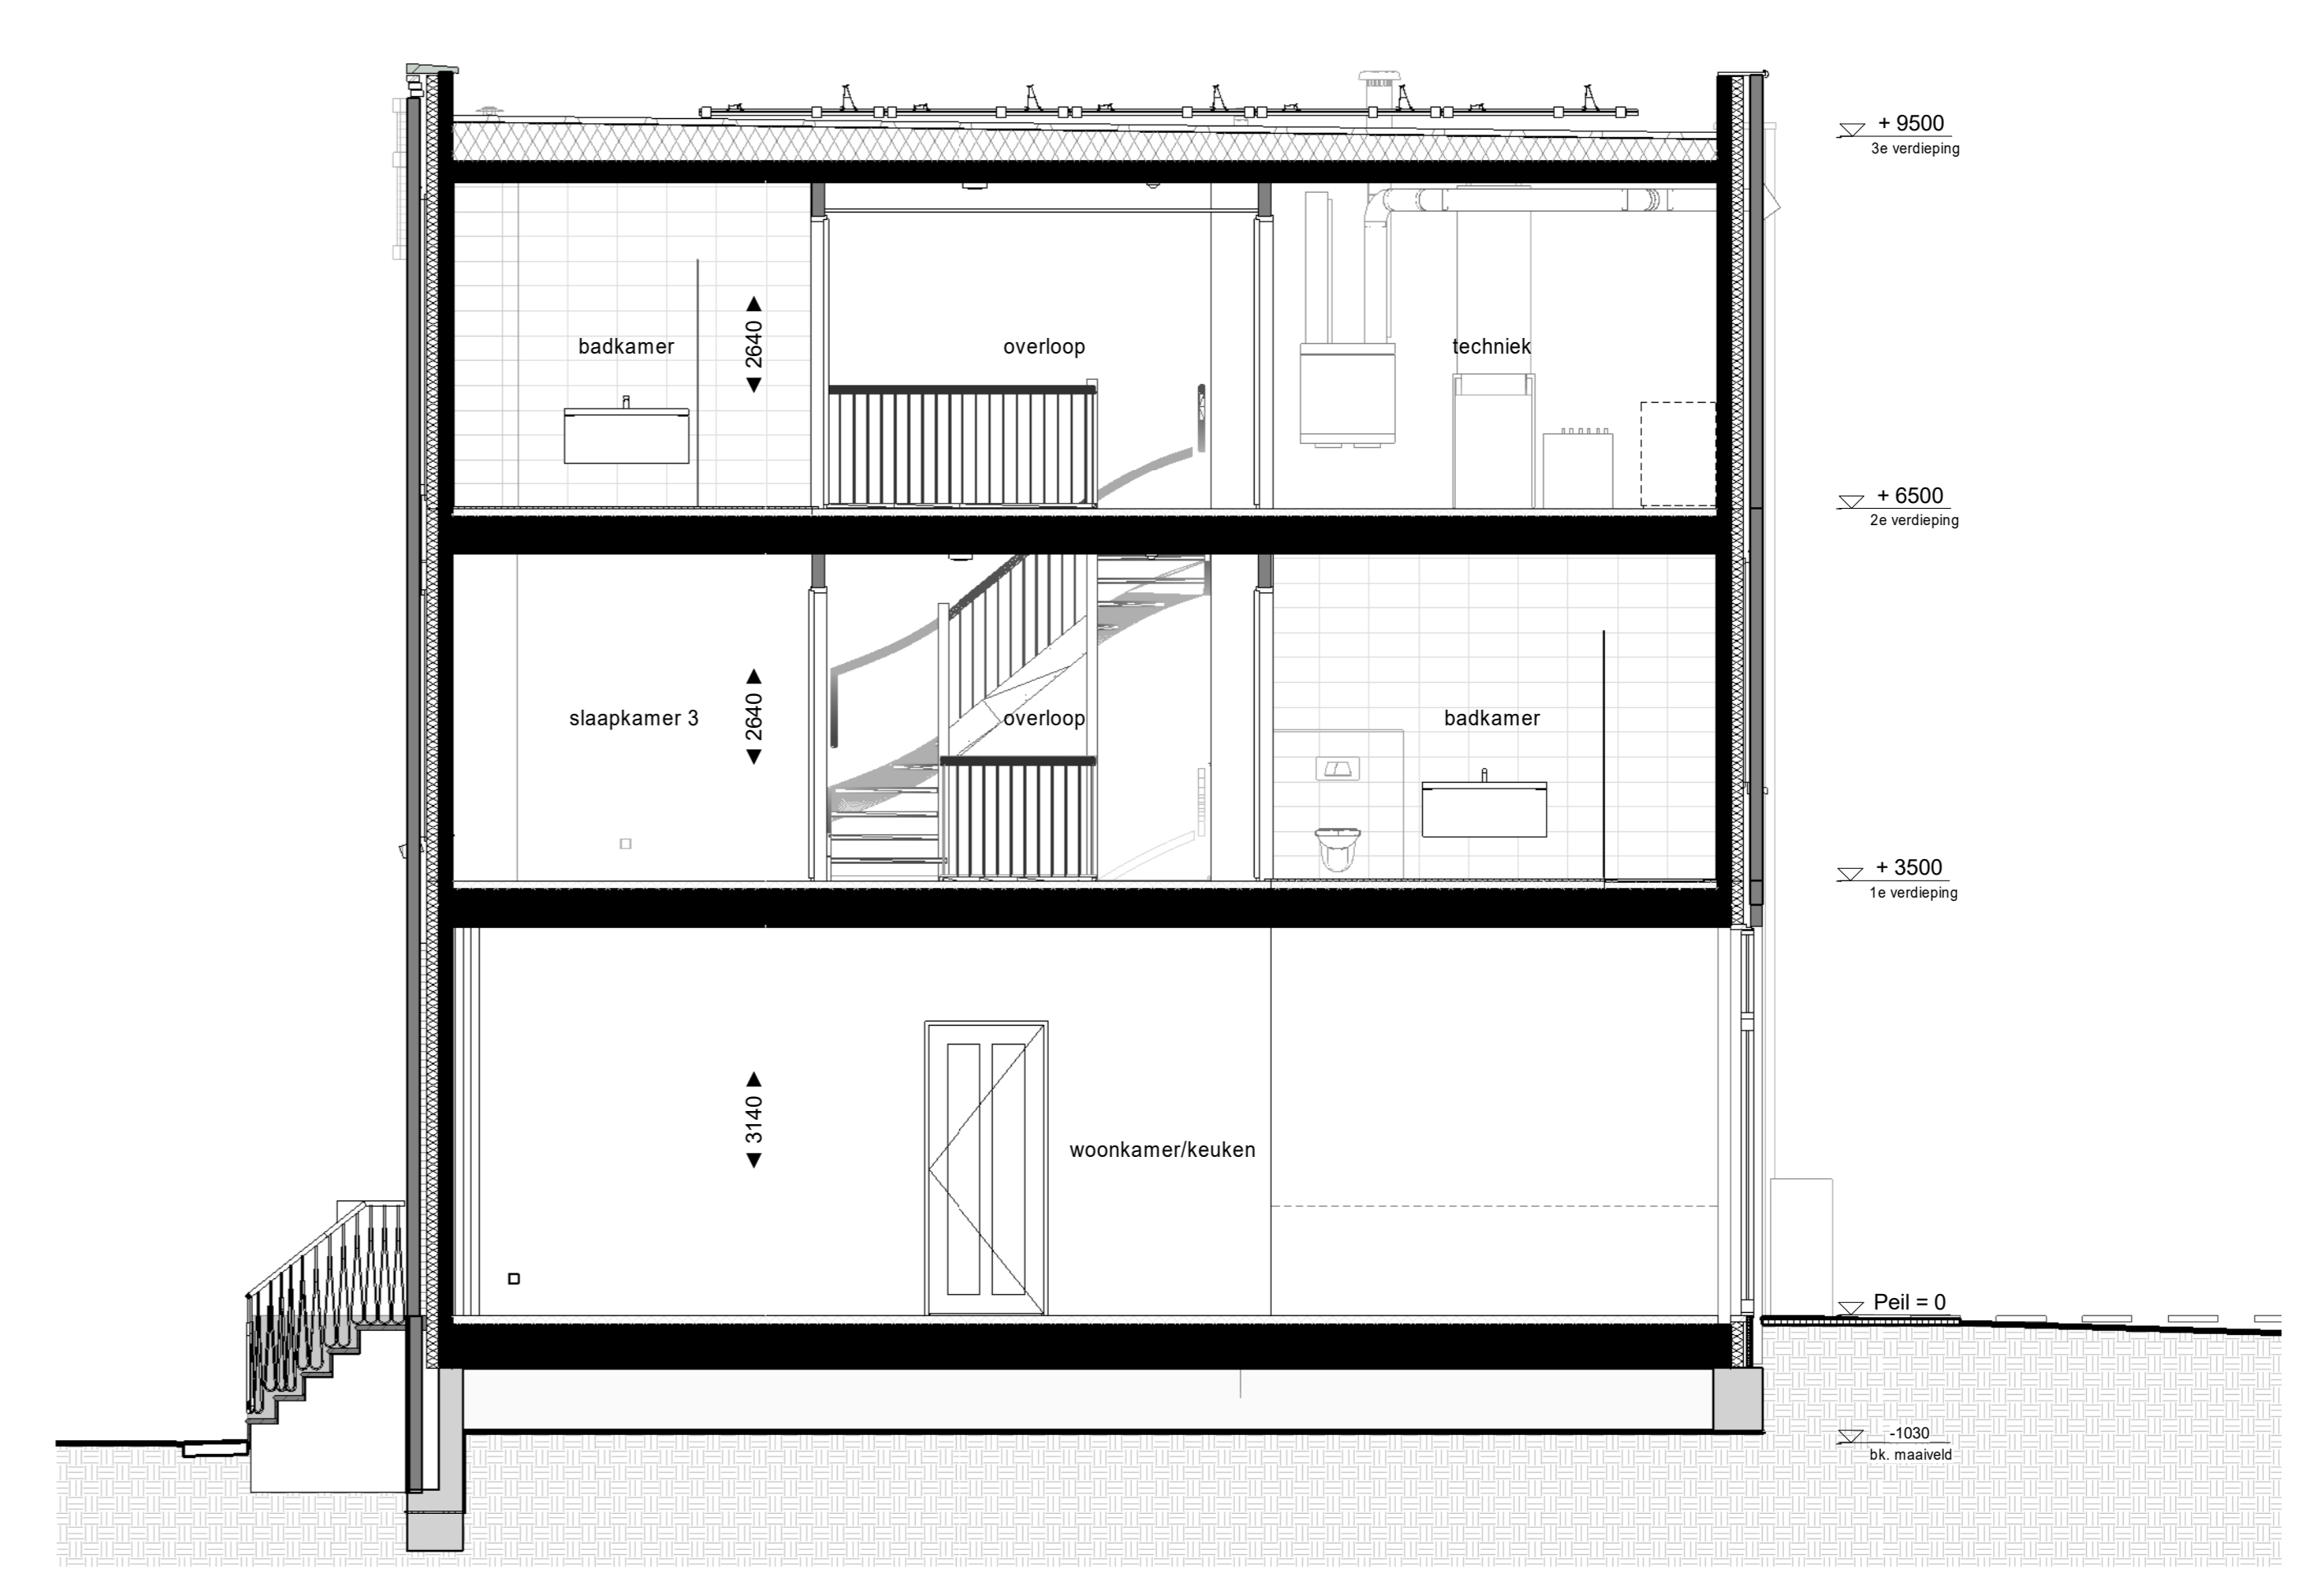


Doorsnede
1 : 50

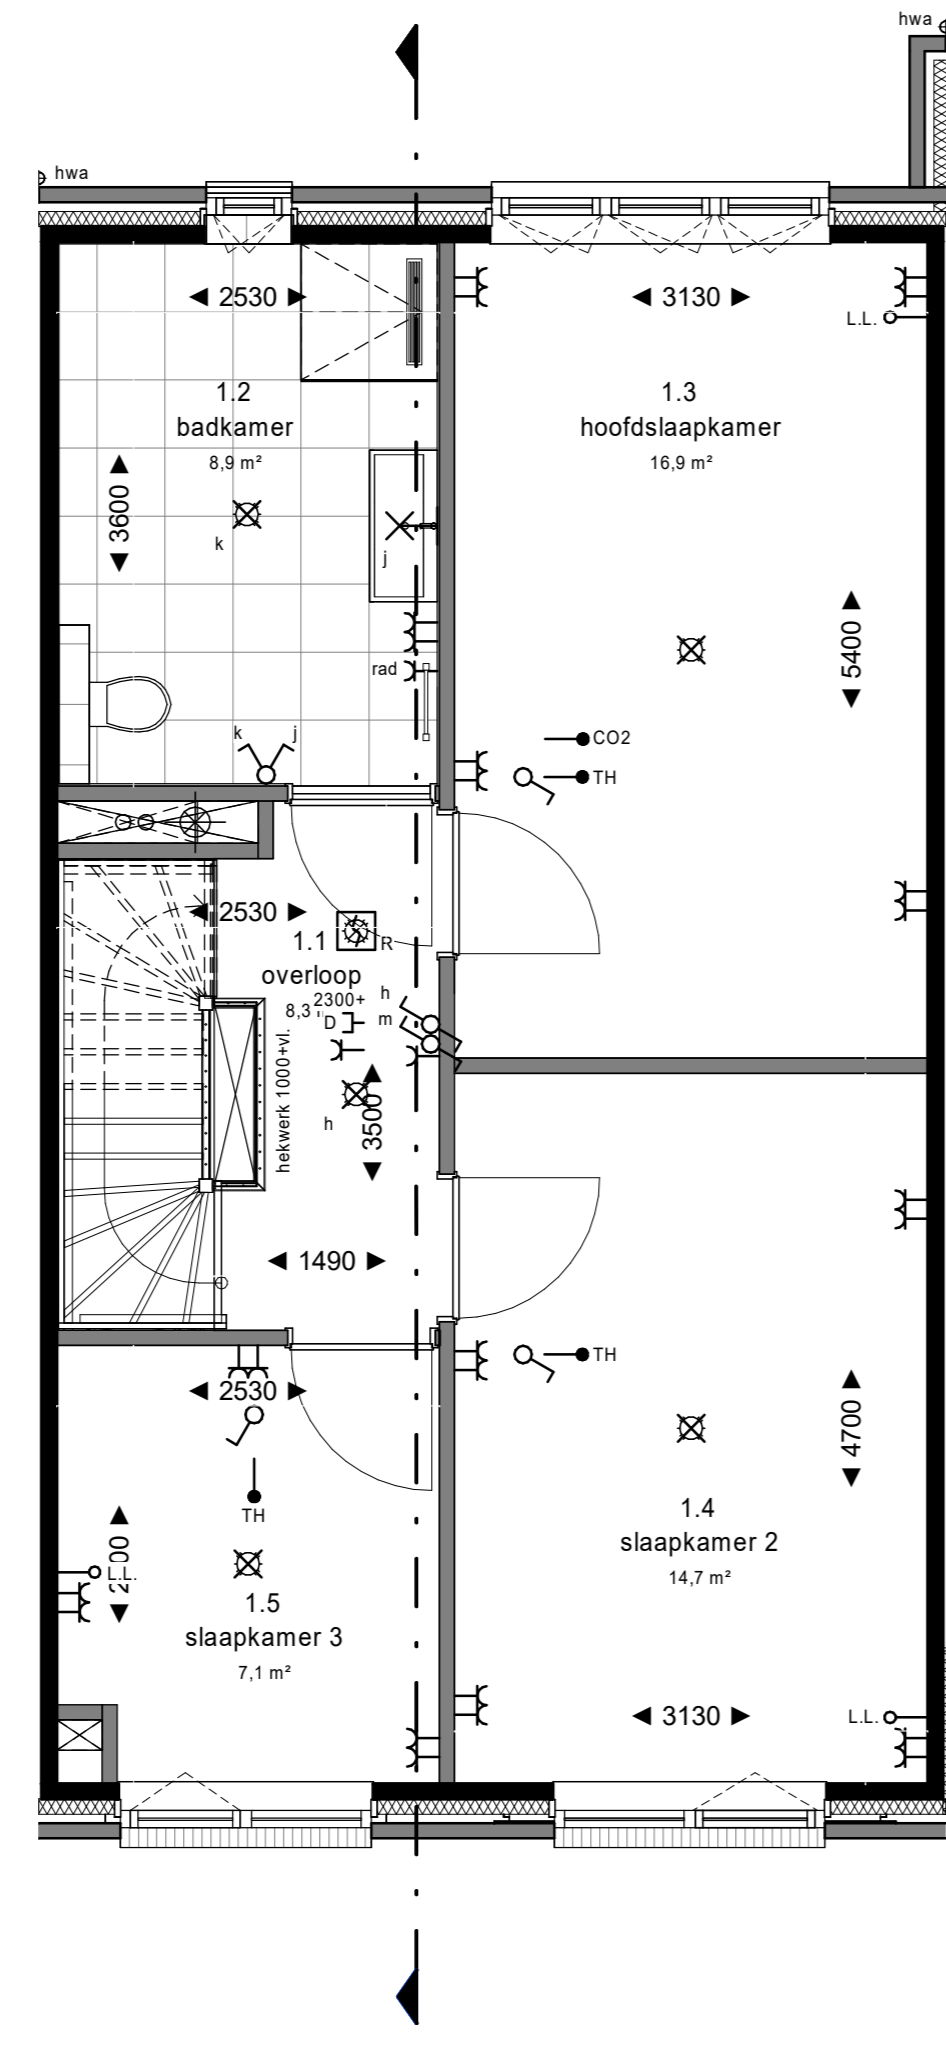


1e verdieping
1 : 50

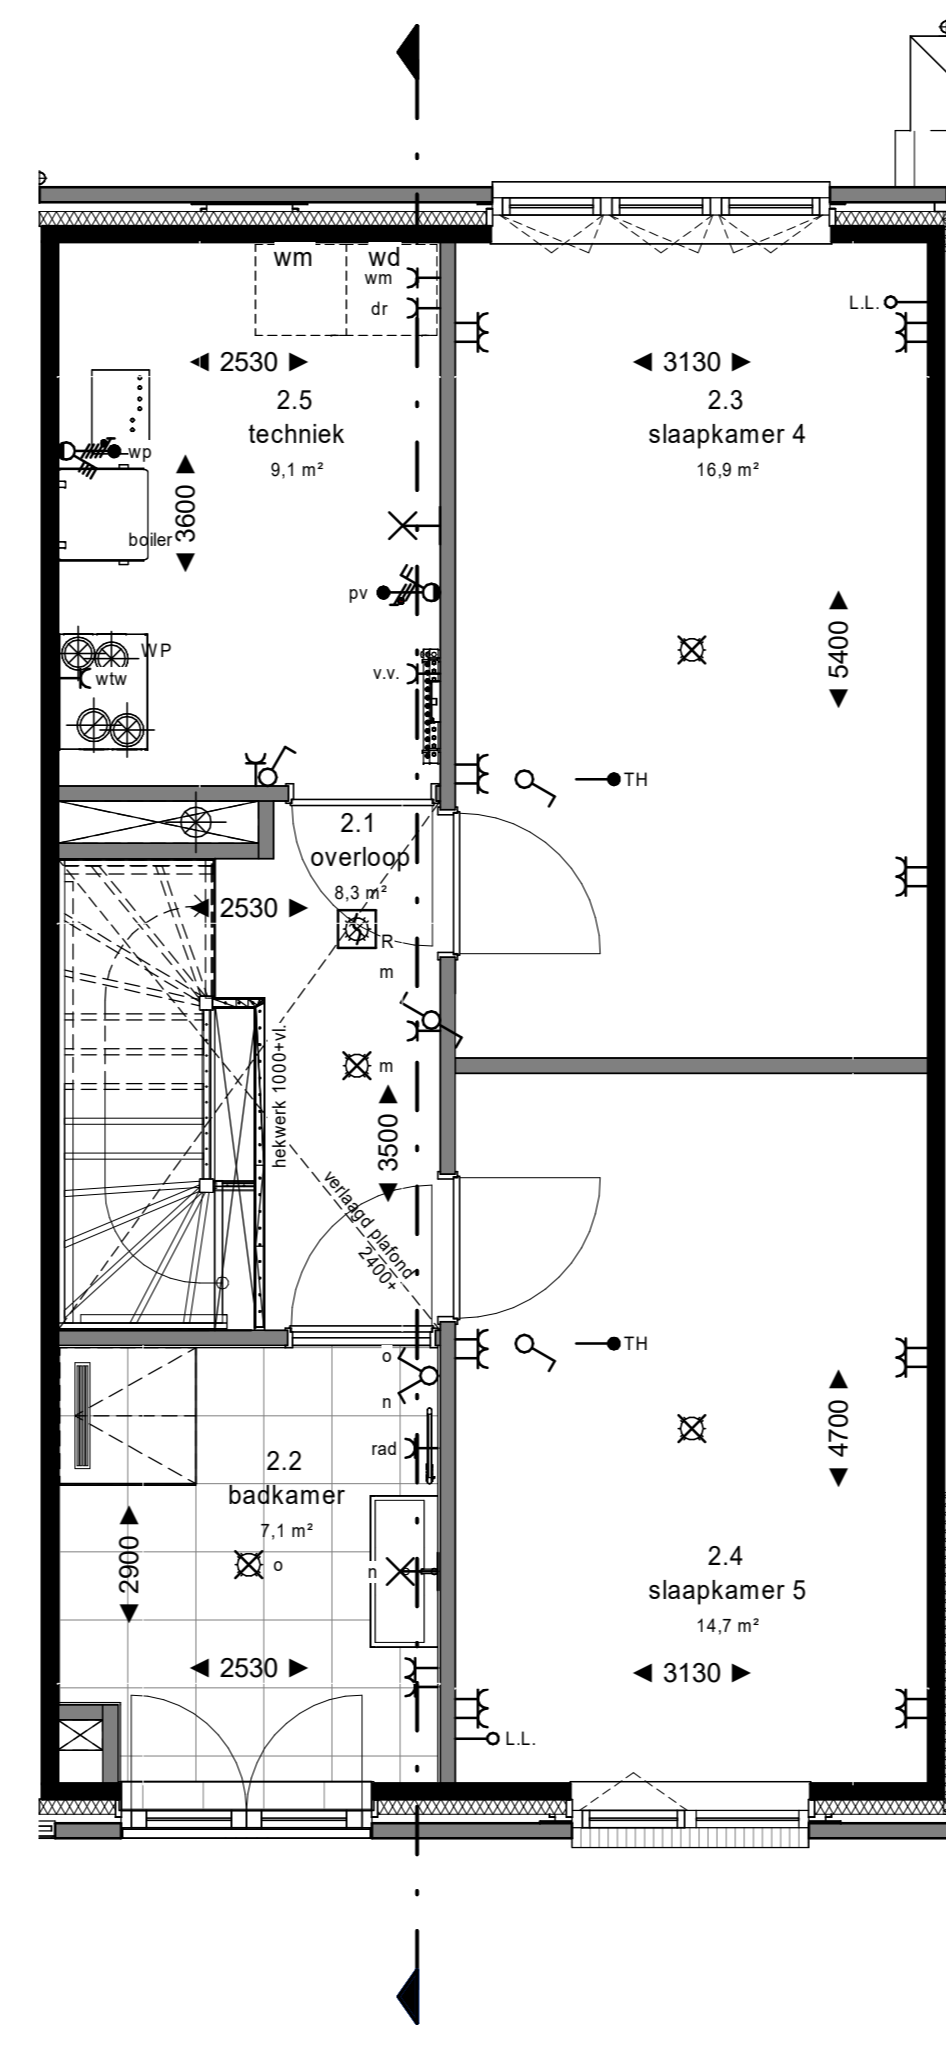

2e verdieping
1 : 50

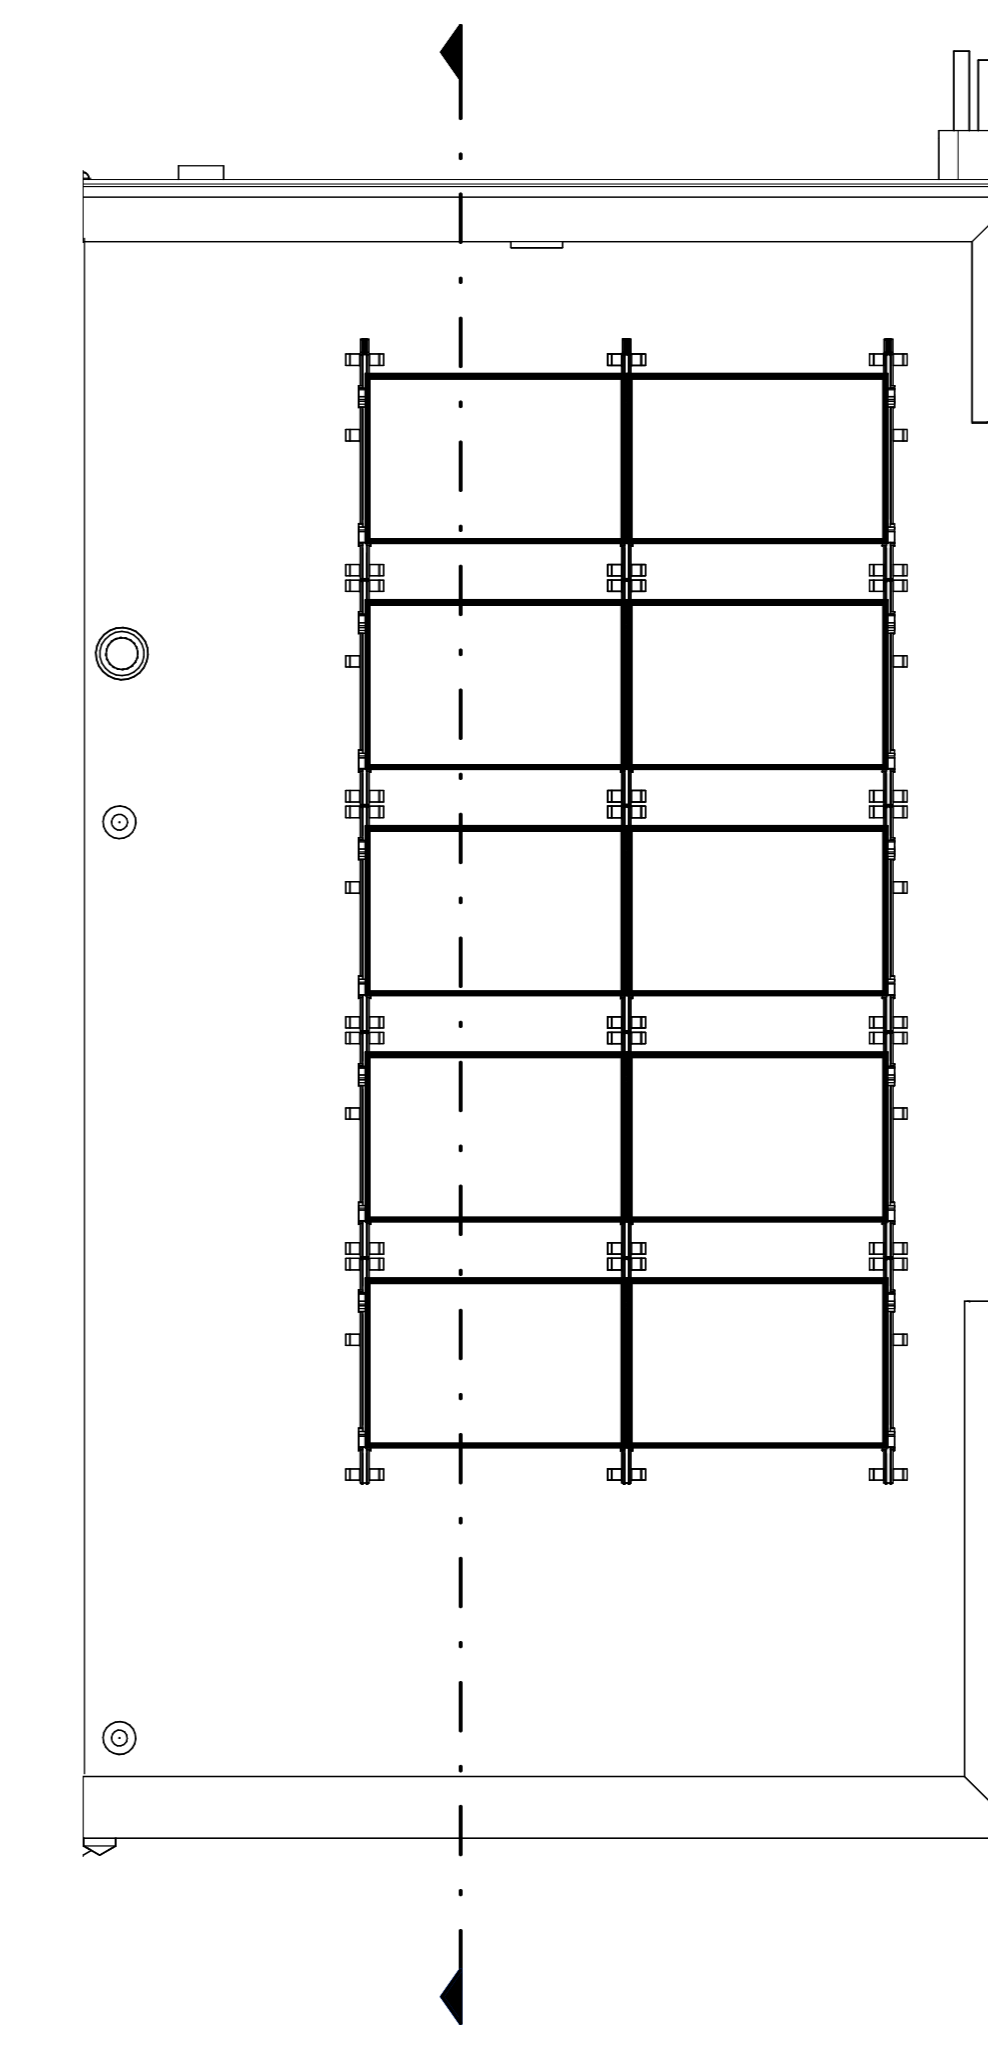

Dakplattegrond
1 : 50

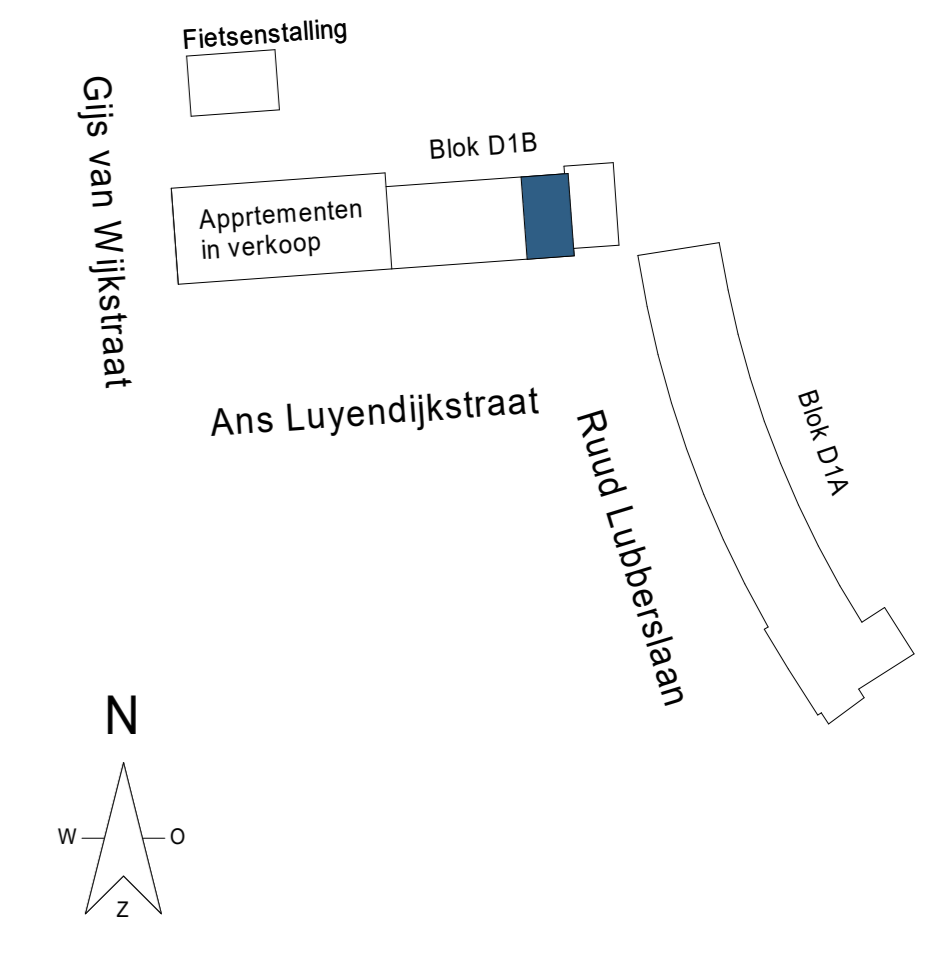

Kleuren en materialen zijn indicatief, materiaal en afwerking of technische omschrijving en technische uitwerking E&W installatie zijn indicatief weergegeven, zie tevens de technische omschrijving