






Achtergevel
- Optie dakraam techniek ruimte

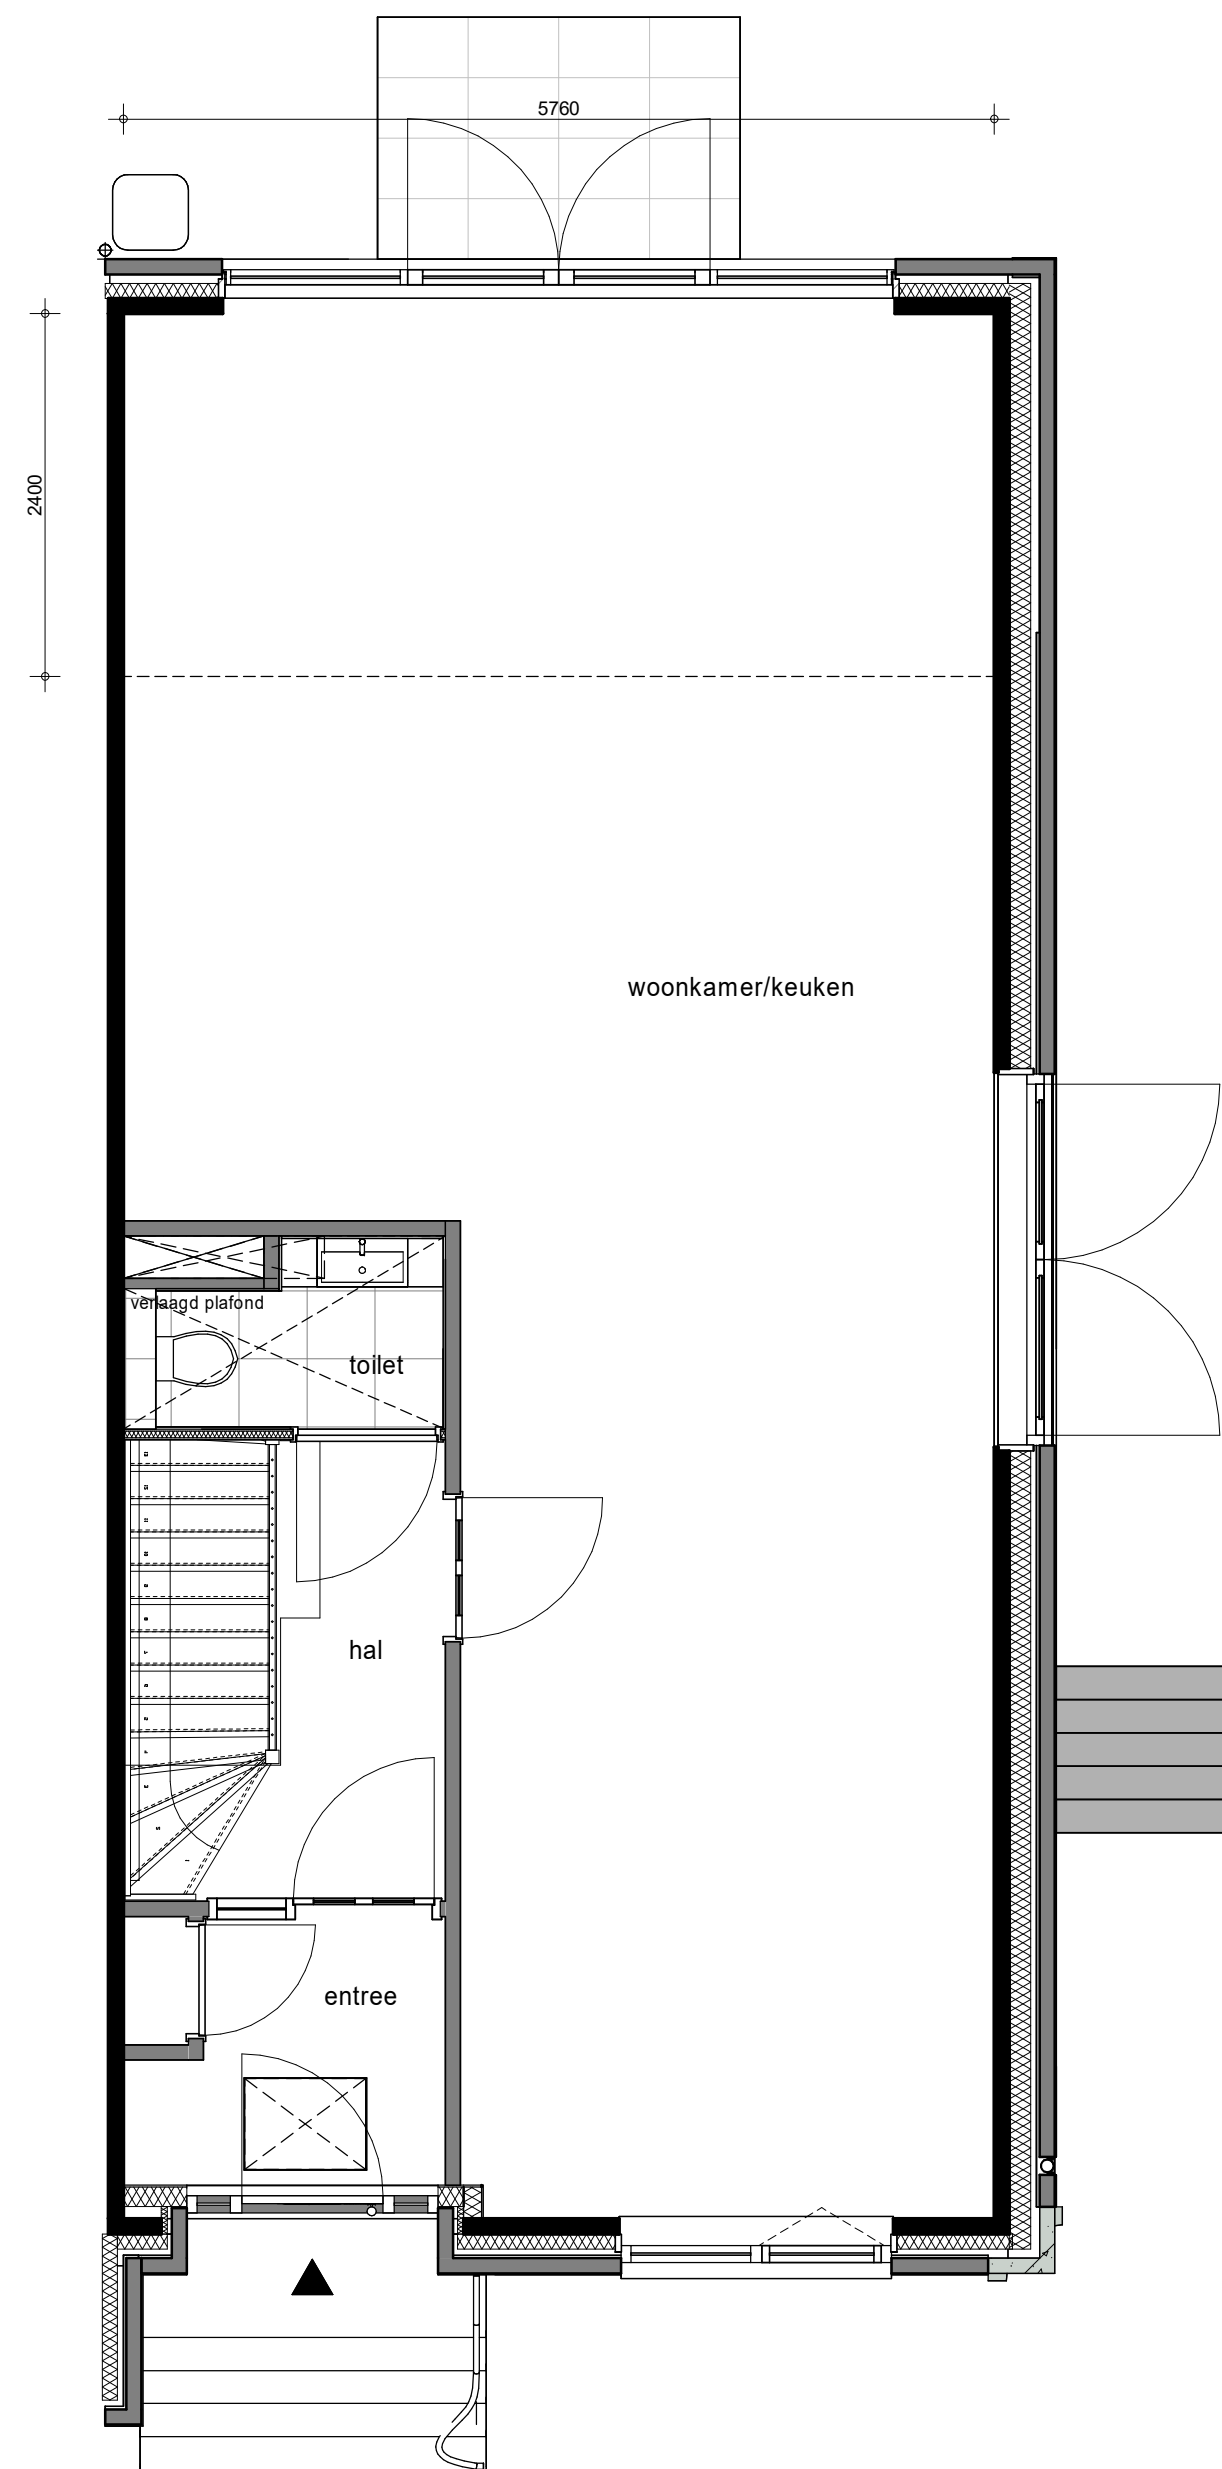


Zijgevel
- Optie raamkozijn zijgevel vervangen door kozijn met dubbele deur

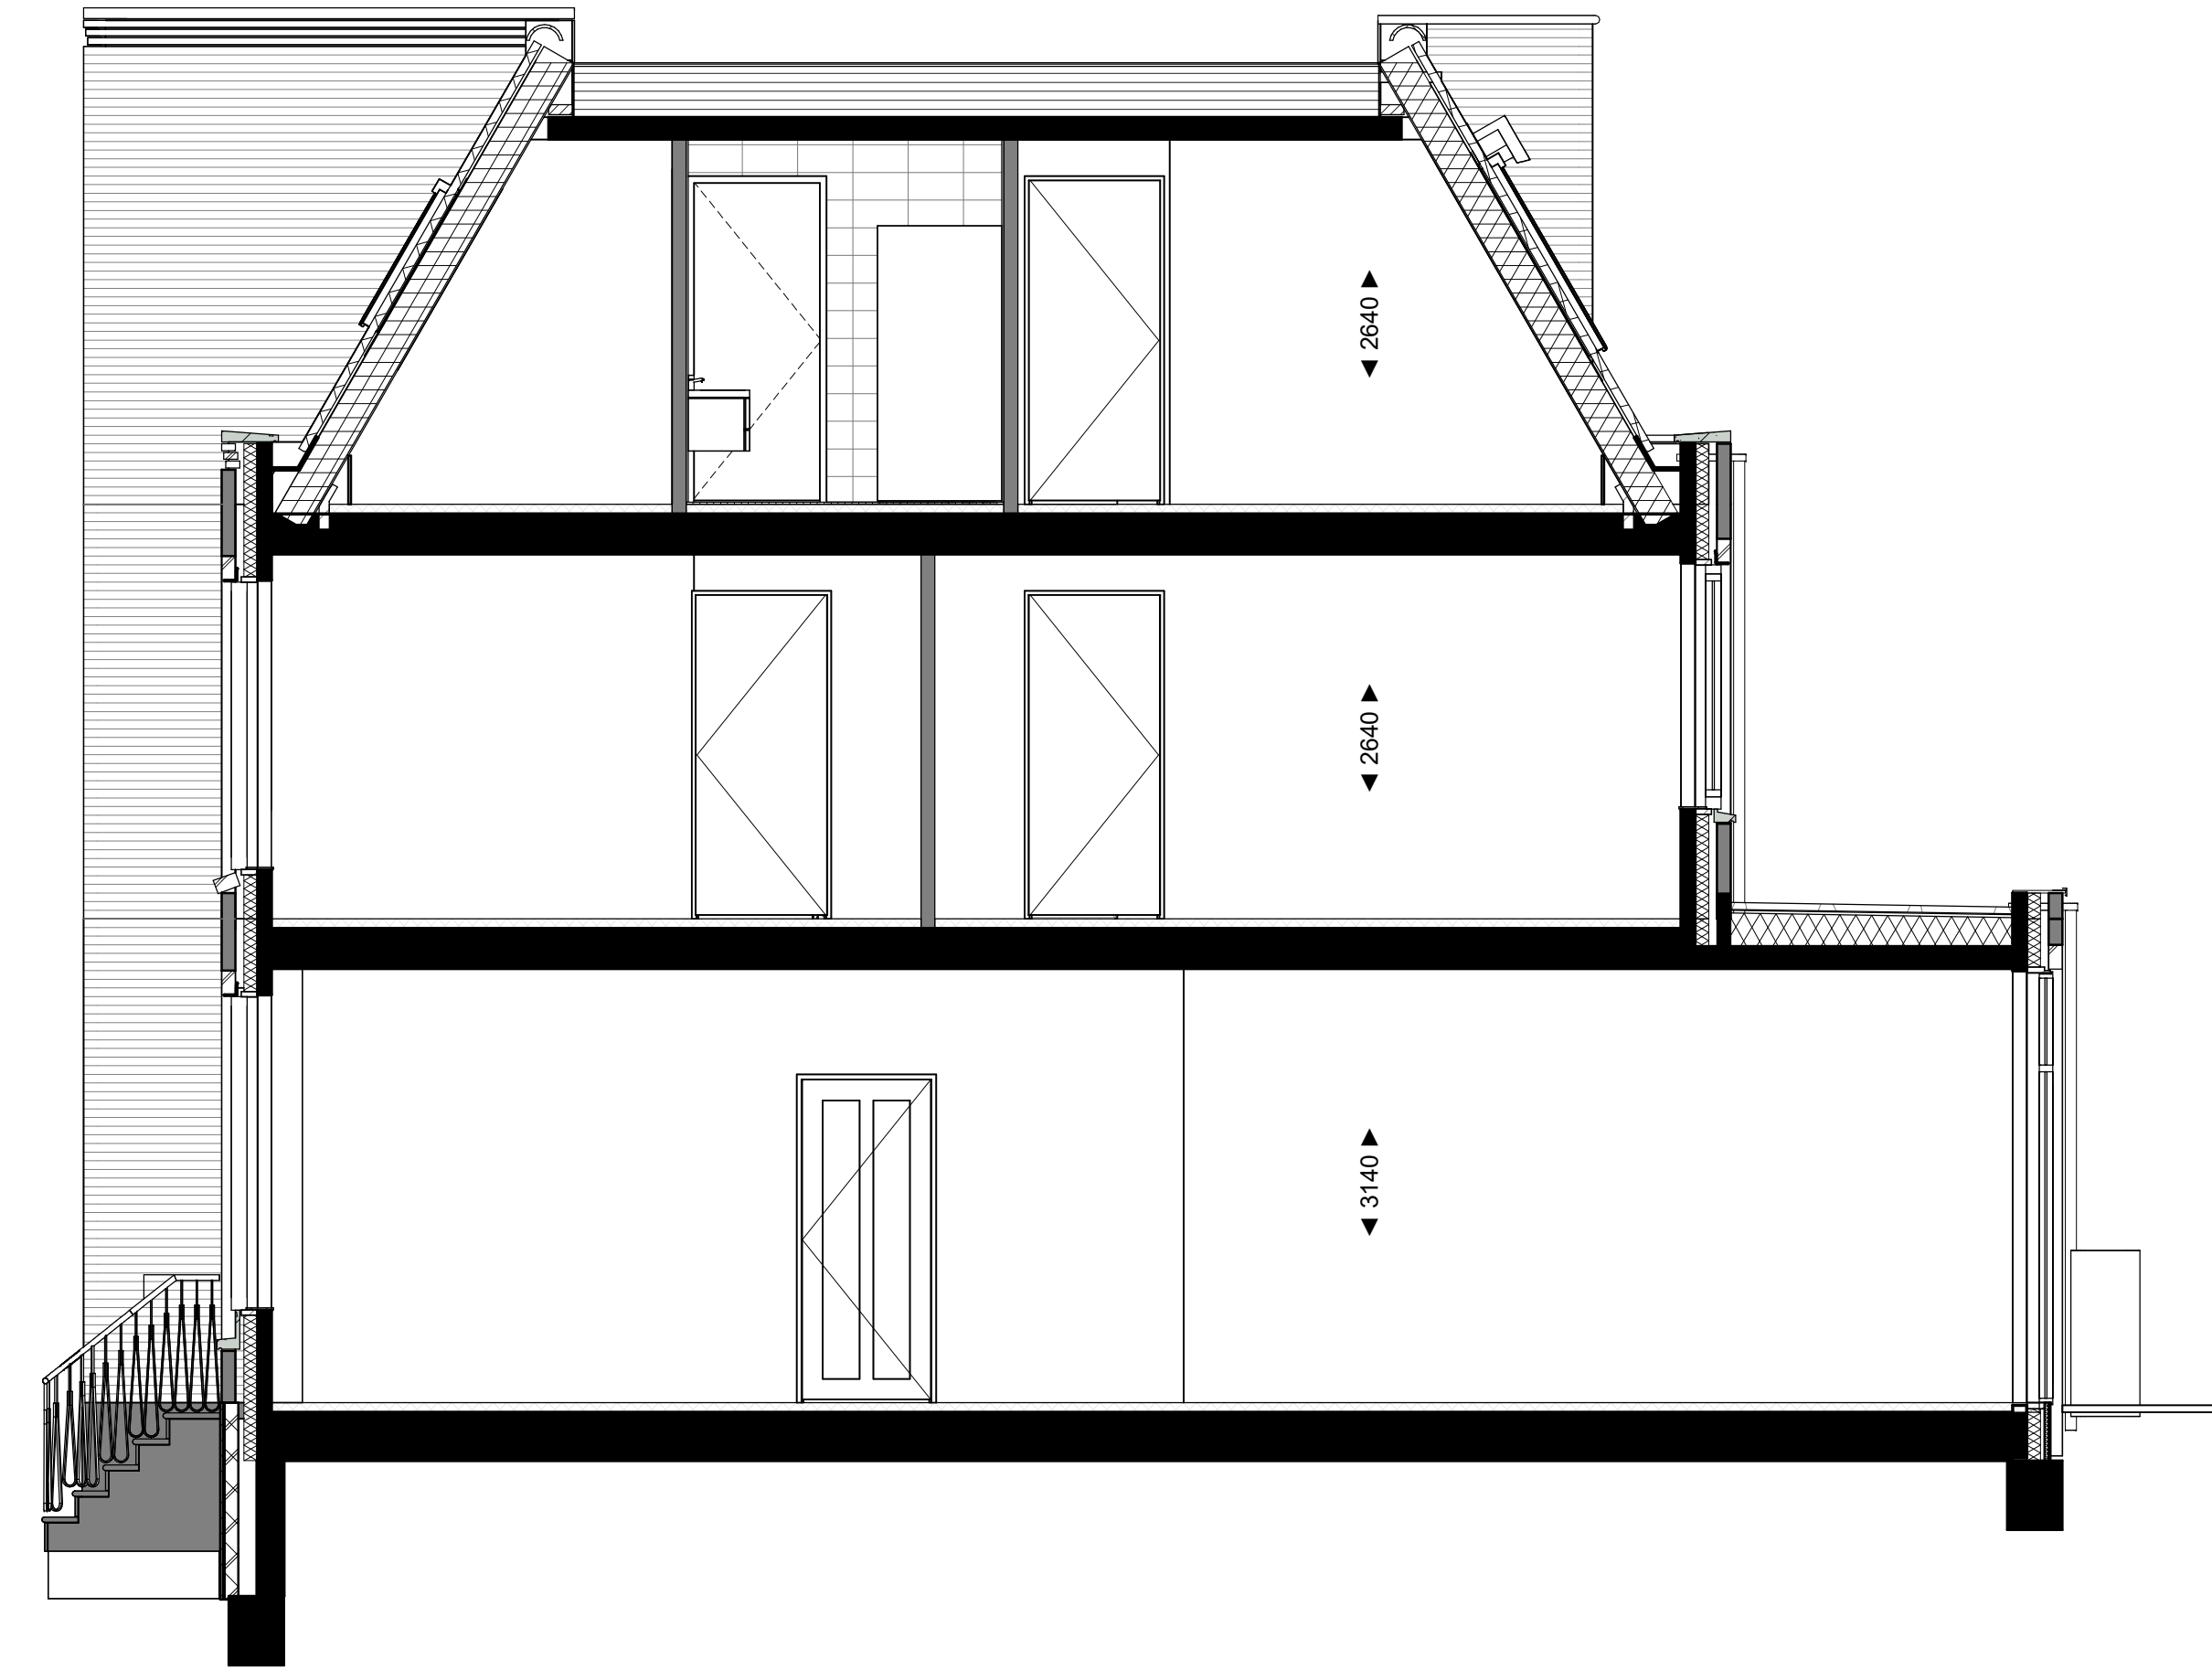

Begane Grond
- Optie uitbouw begane grond verdieping (2.4m)
- Optie raamkozijn zijgevel vervangen door kozijn met dubbele deur

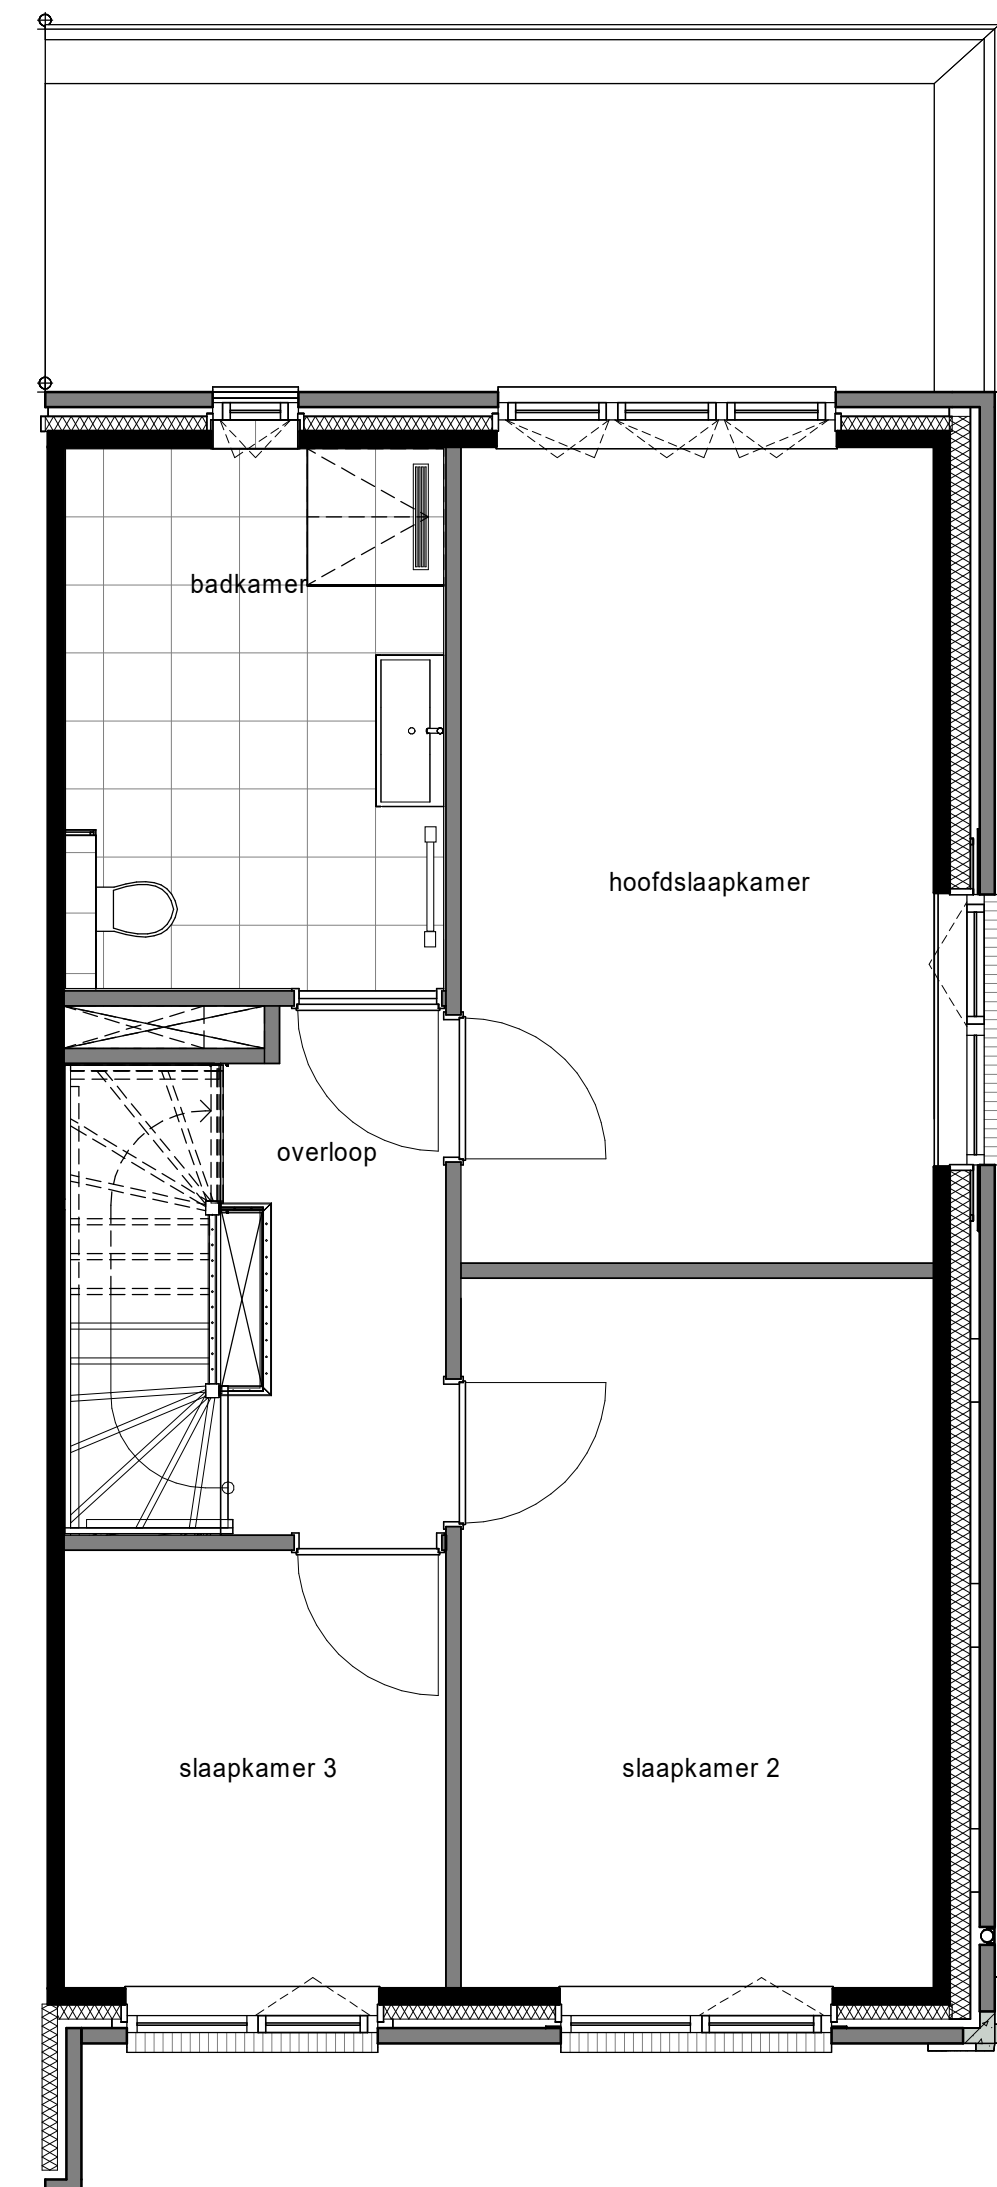

1e Verdieping
- Optie uitbouw begane grond verdieping (2.4m)

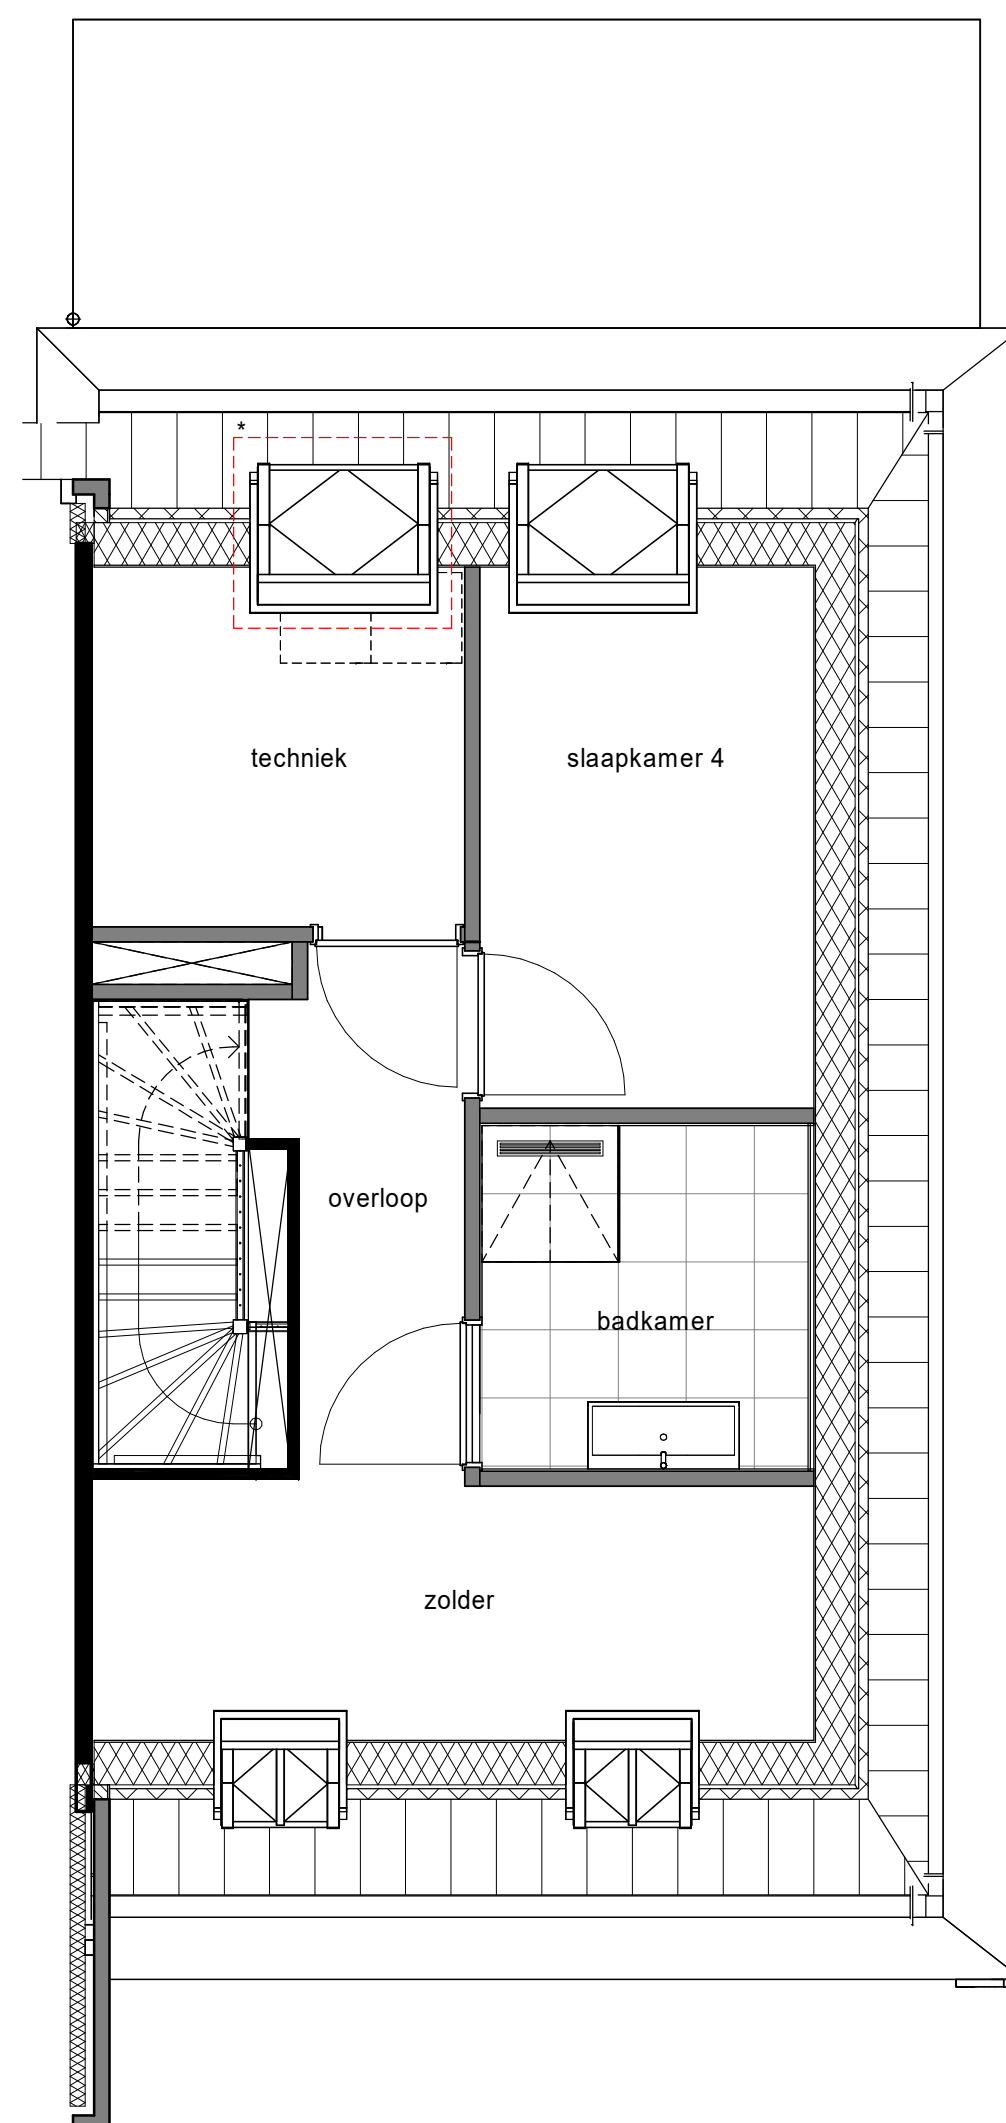

2e Verdieping
- Optie dakraam techniek ruimte *

Renvooi

- rookmelder
- vergunningplichtig