





Achtergevel  
- Optie extra dakraam t.p.v. bovenste verdieping (bnr 373 t/m 377 en 380)



Achtergevel  
- Optie extra raam t.p.v. bovenste verdieping (bnr 372, 378 en 379)

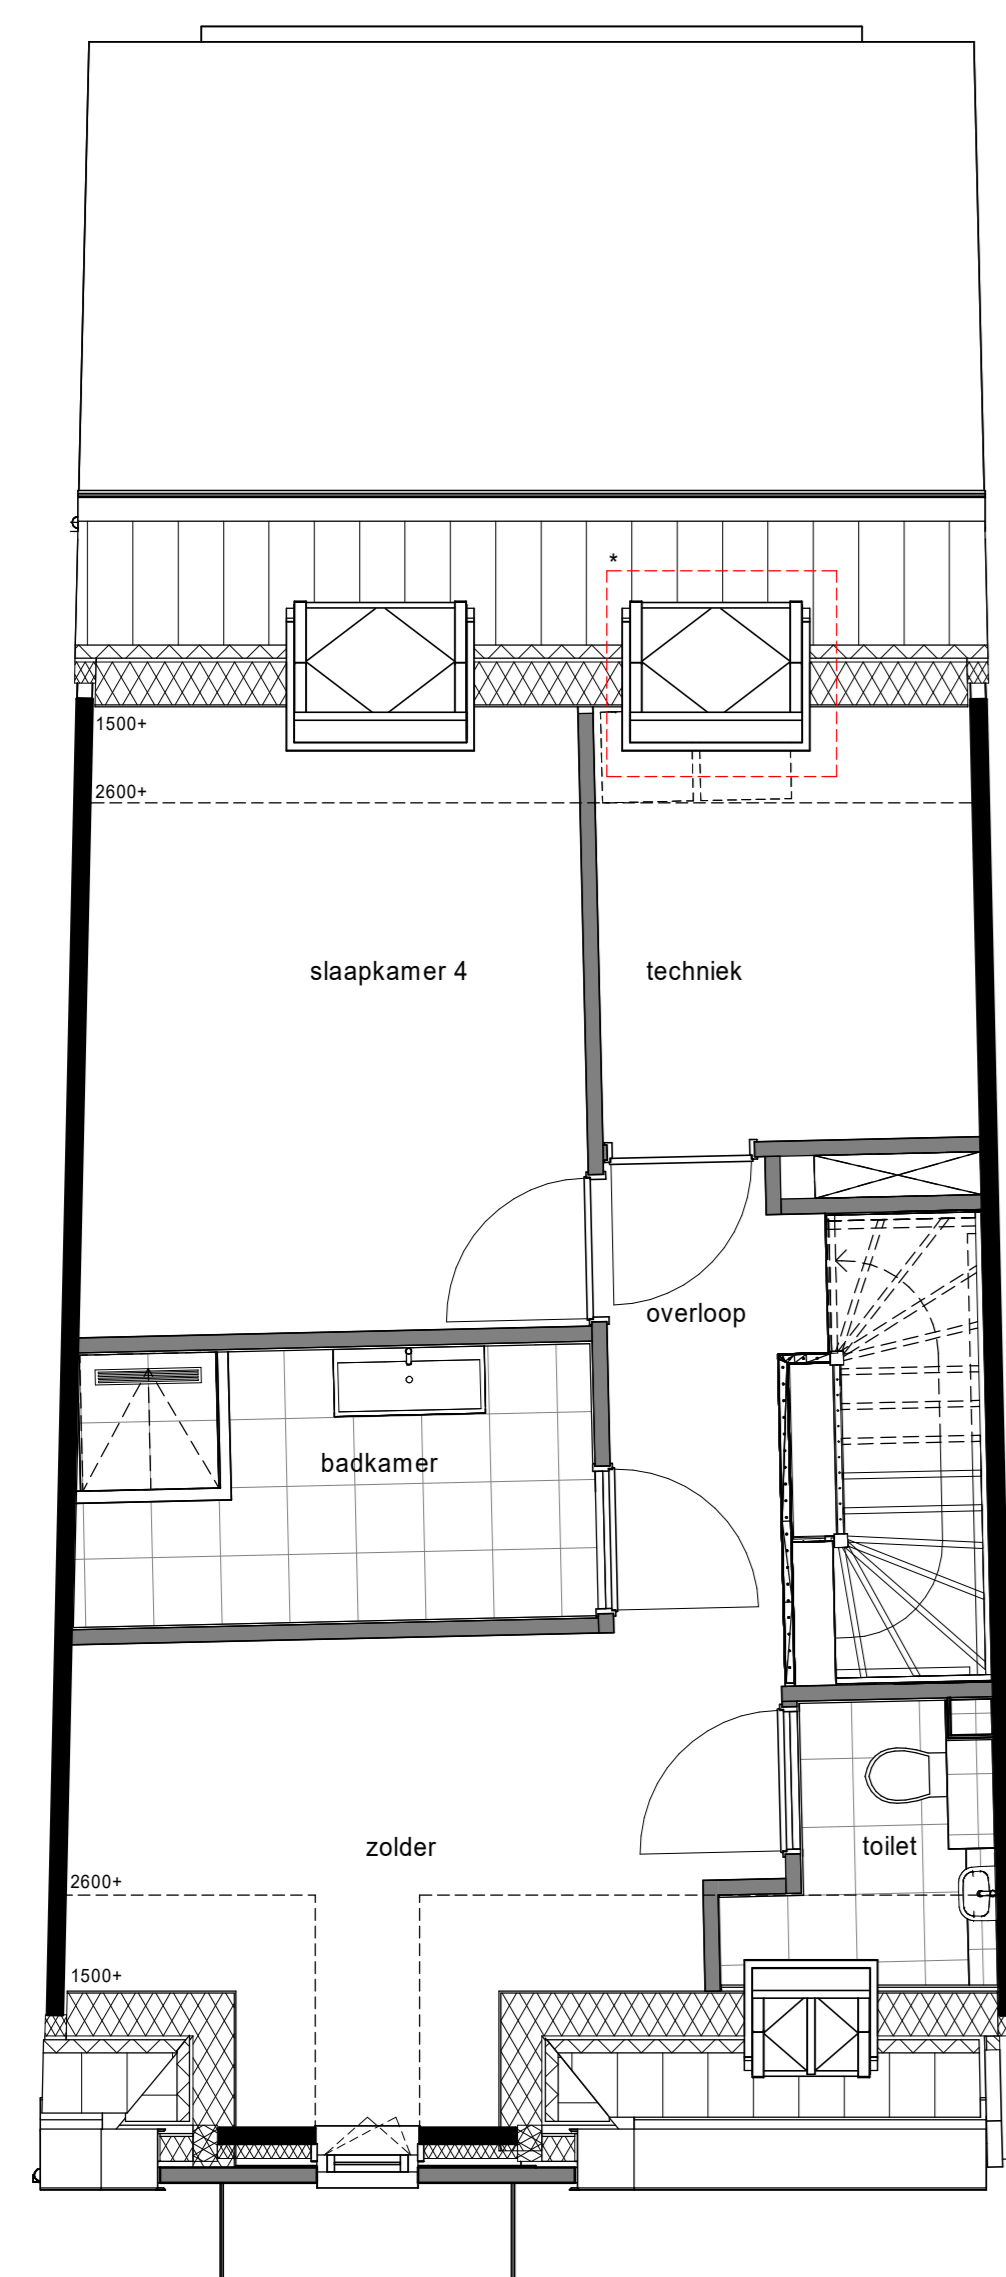

2e Verdieping  
- Optie extra dakraam t.p.v. bovenste verdieping (bnr 373 t/m 377 en 380)

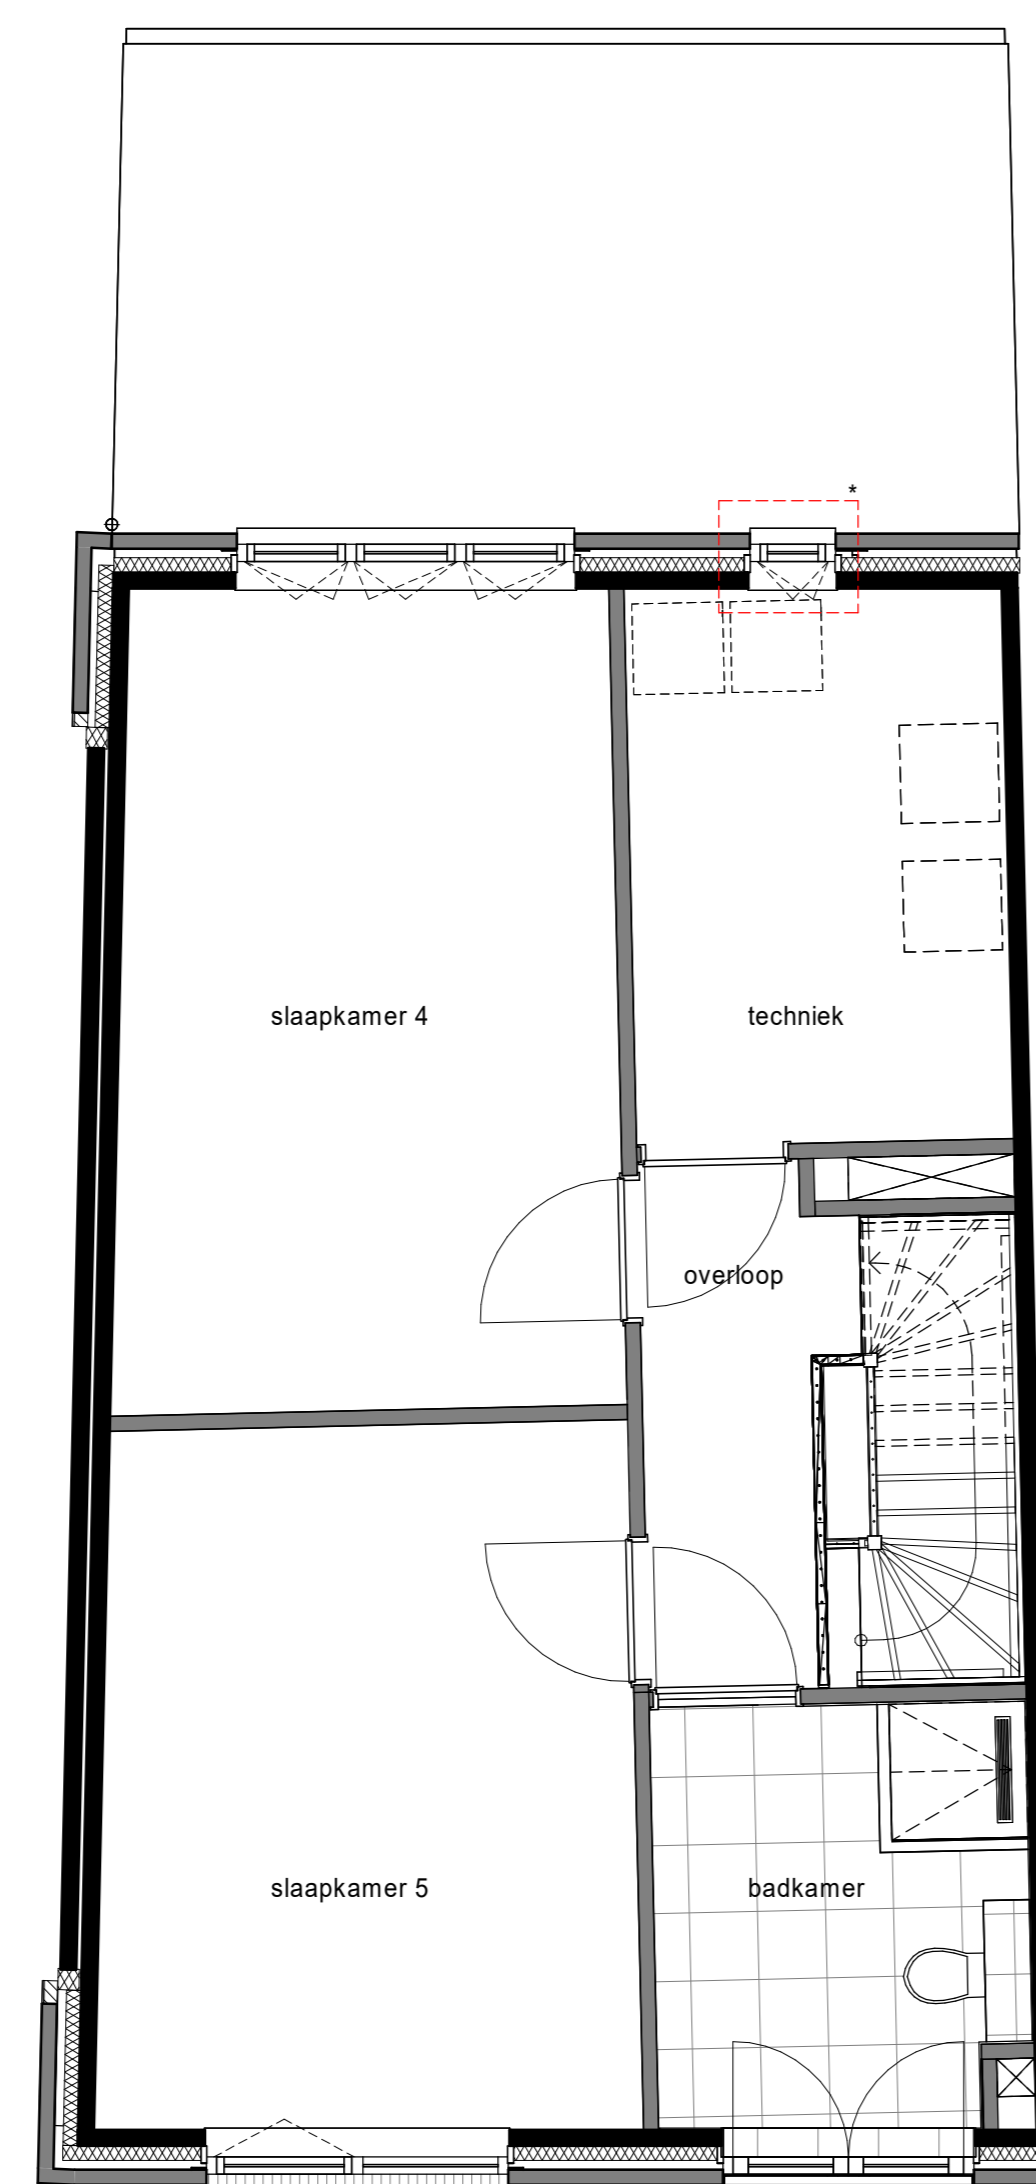

2e Verdieping  
- Optie extra raam t.p.v. bovenste verdieping (bnr 372, 378 en 379)

Renvooi	
•	rookmelder
■	vergunningplichtig

getekend: bnr. 376

project:

DEFINITIEF

**NIEUW**  
**KRALINGEN**

betelt:  
kopersopties  
Stadsvilla's Avenue

fase:	datum:	schaal:	formaat:
KAO	18-04-2024	1:50	A0
projectnummer:	12718	tekeningnummer:	B9.951