




Voorgevel  
1 : 50

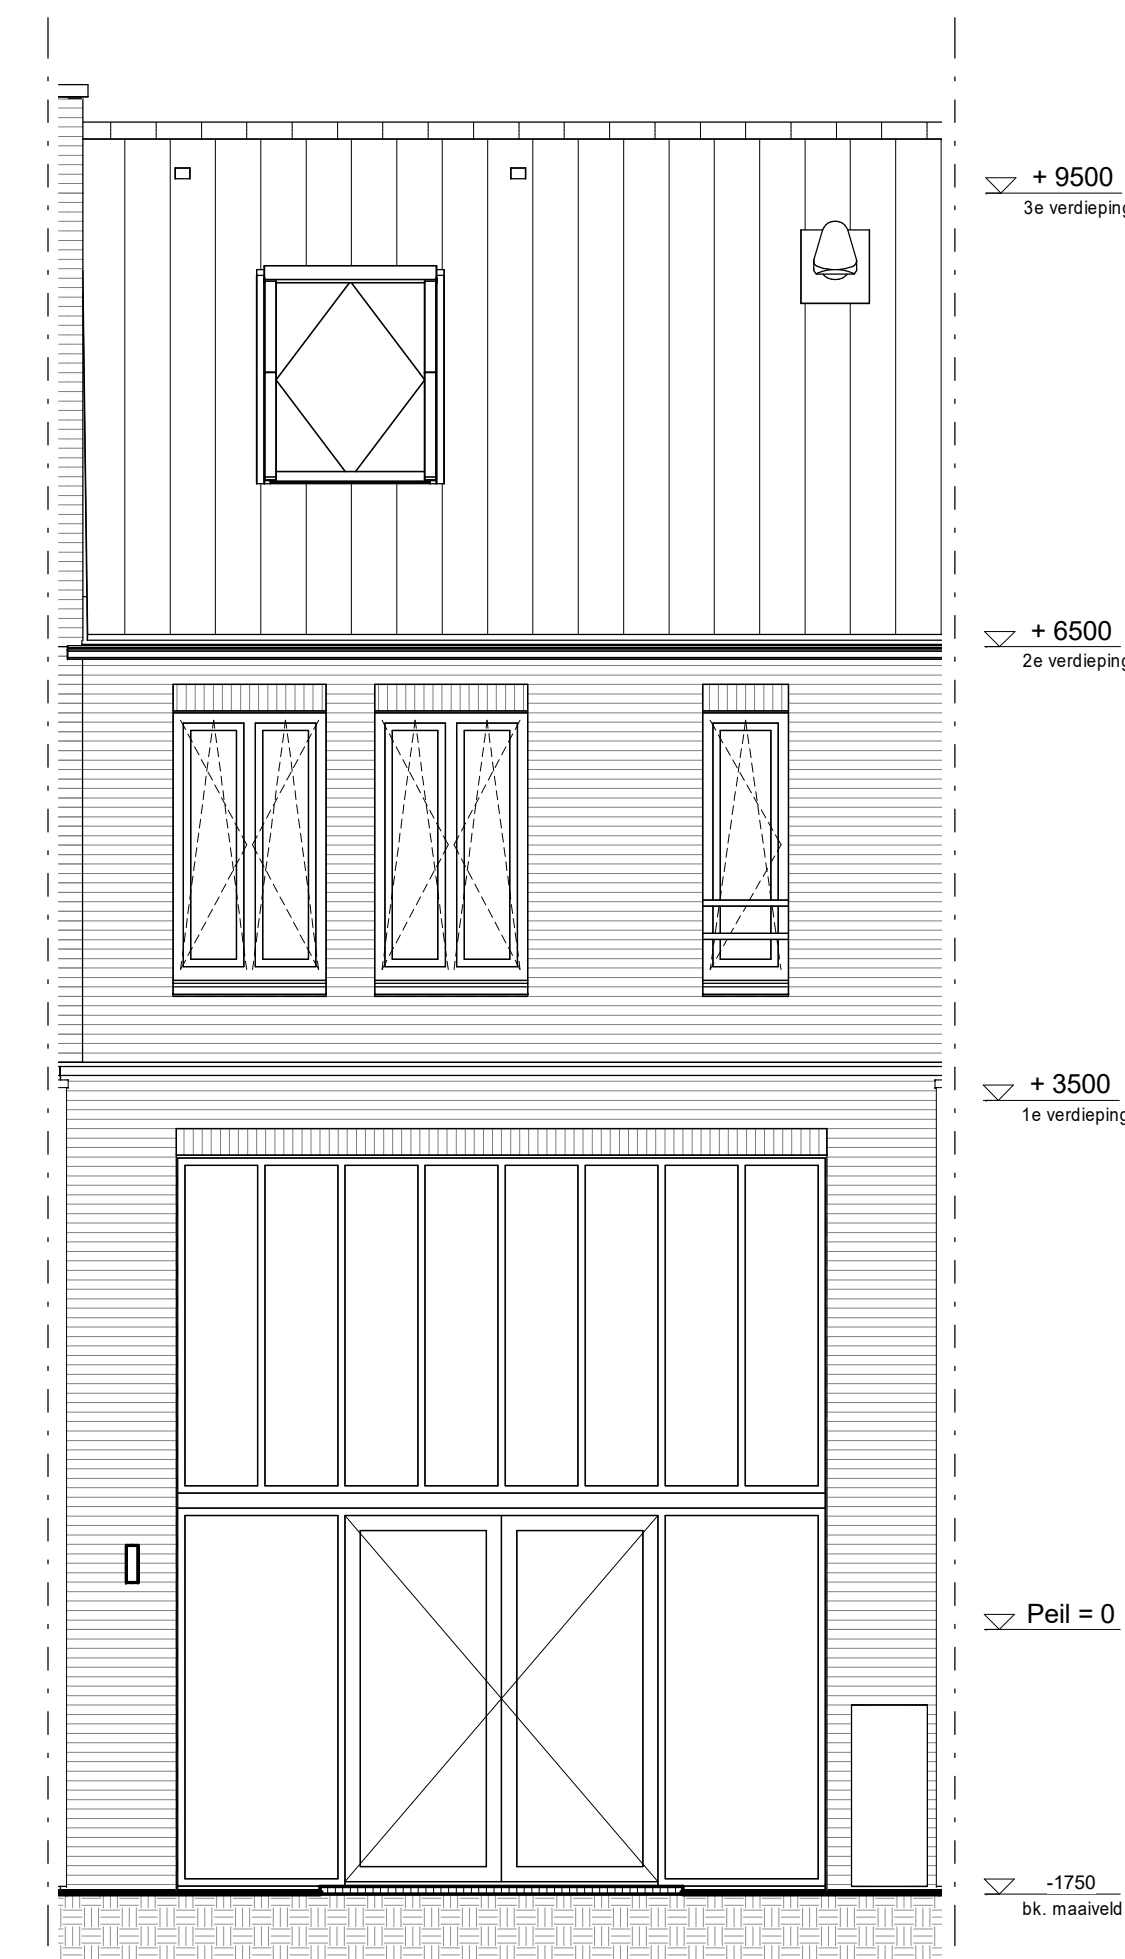


Achtergevel  
1 : 50

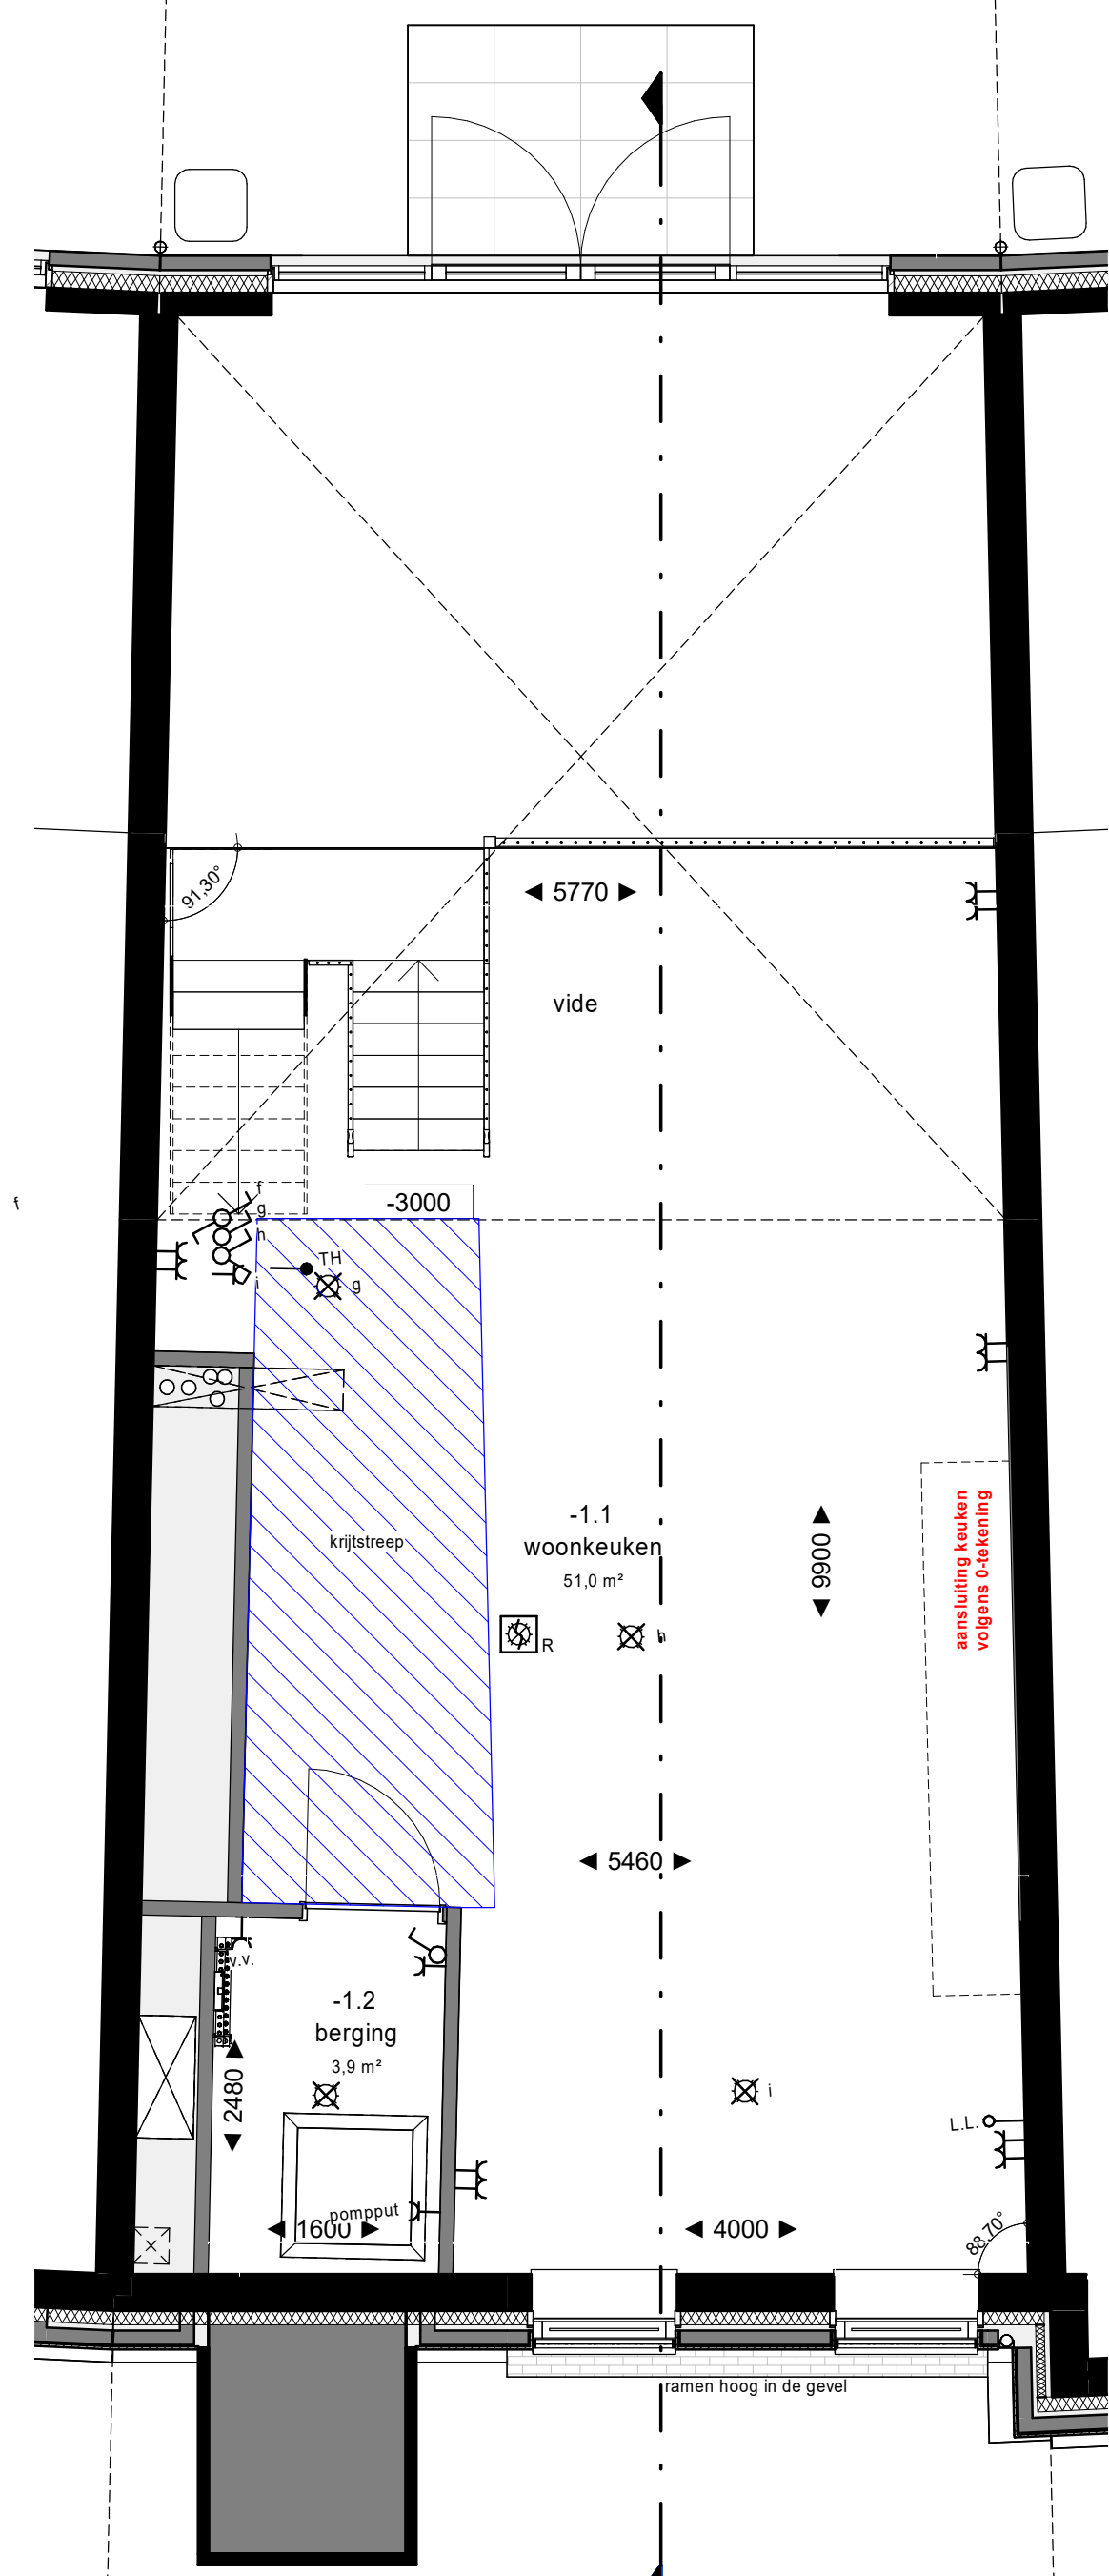


Souterrain  
1 : 50

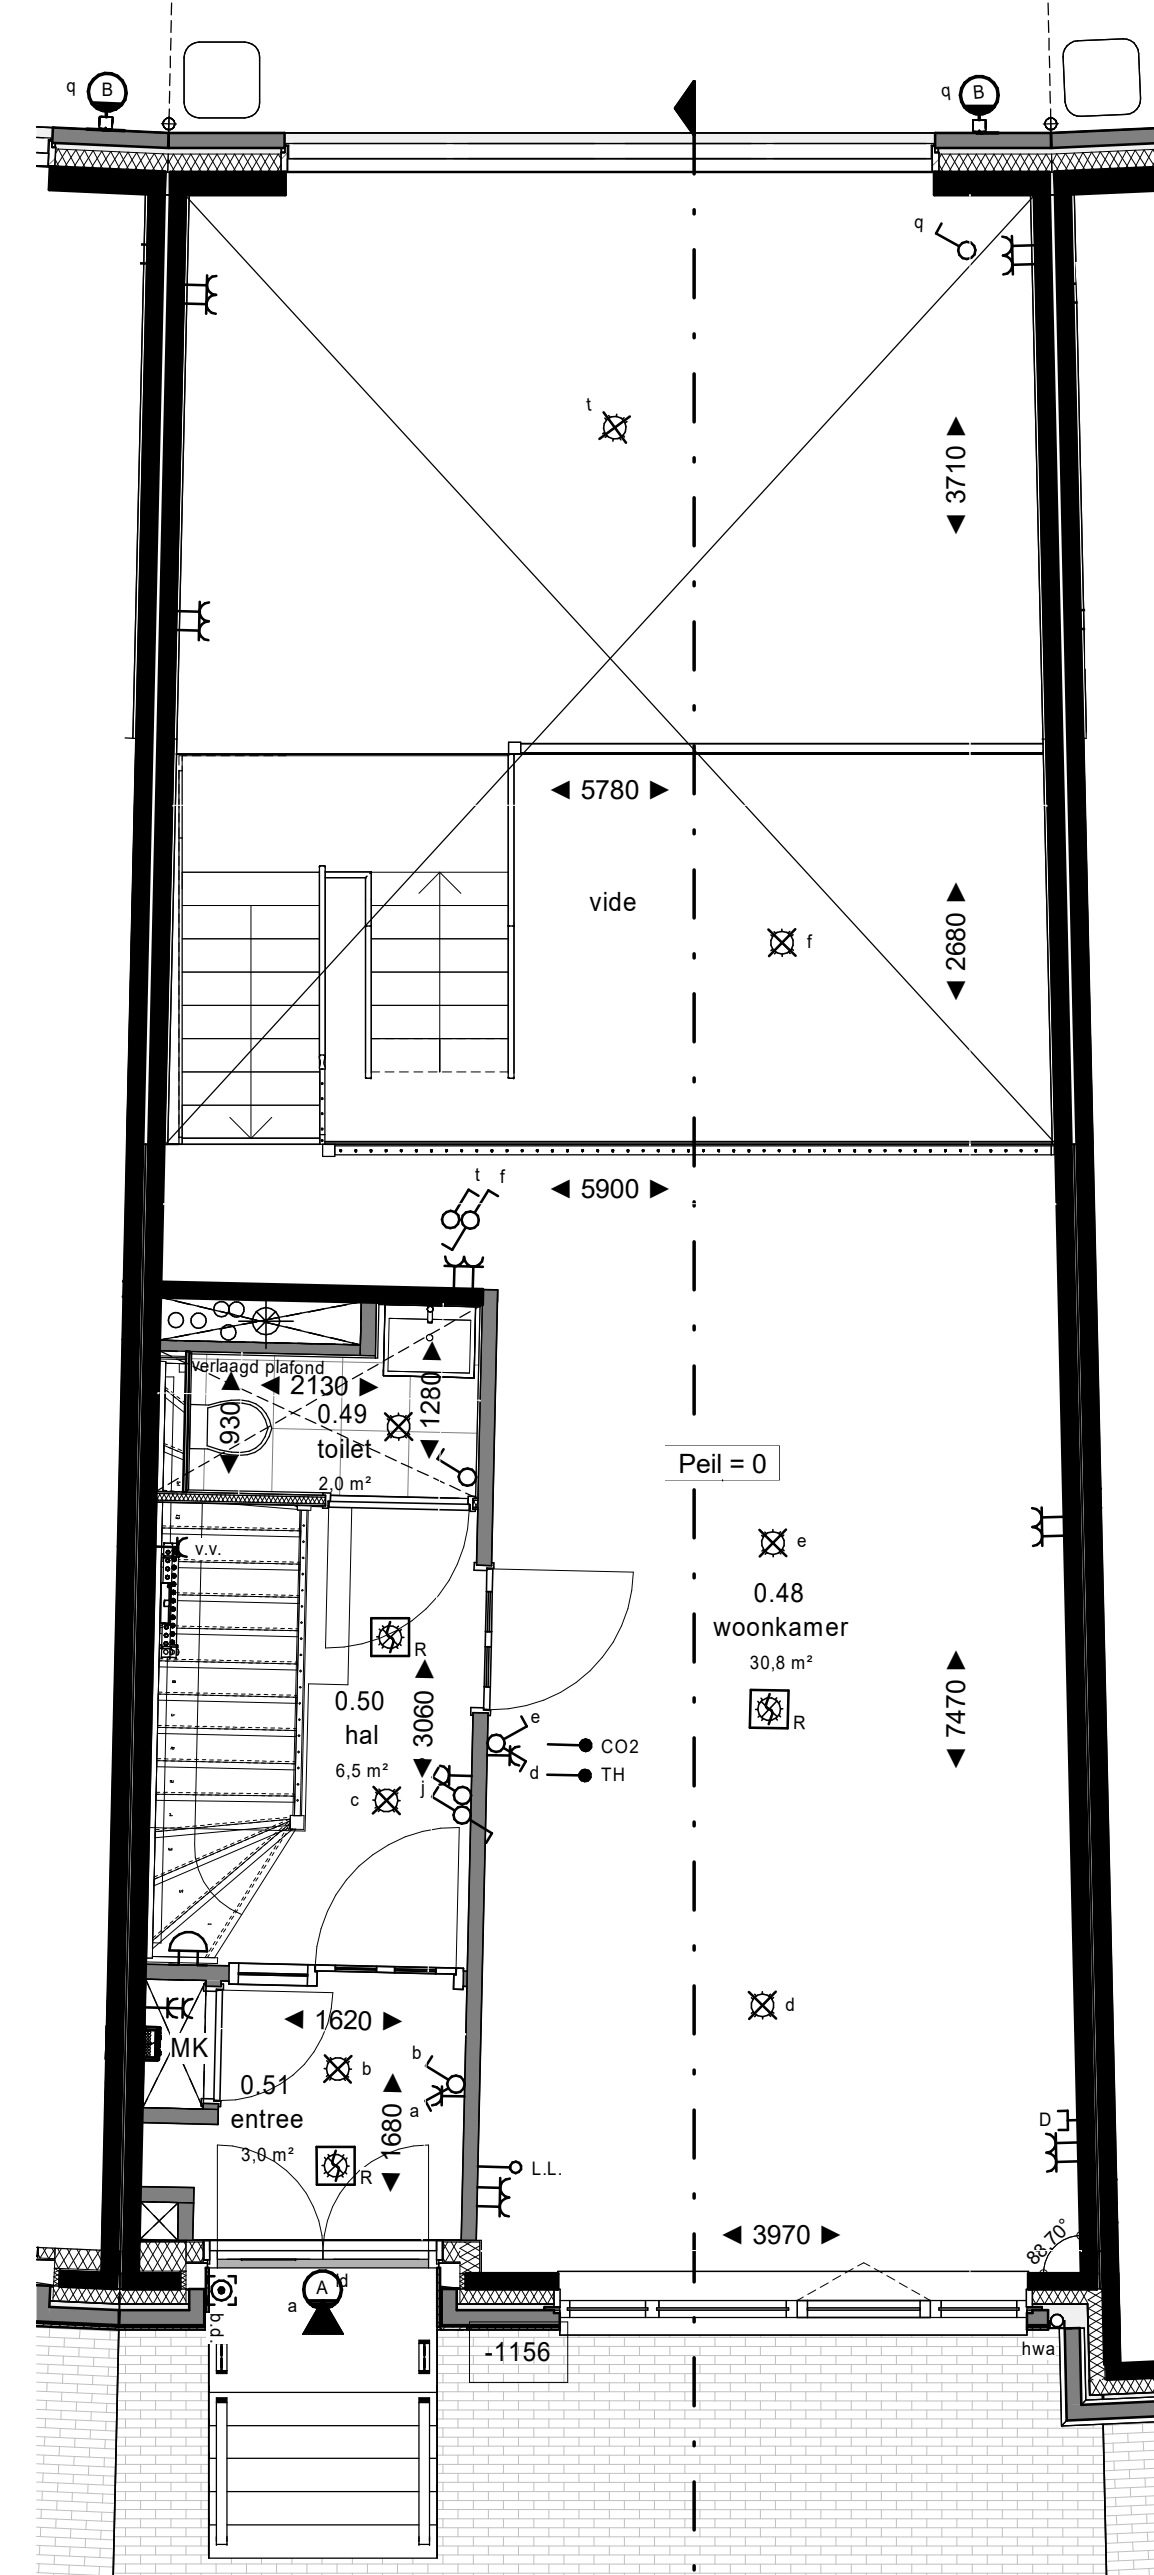


Begane grond  
1 : 50

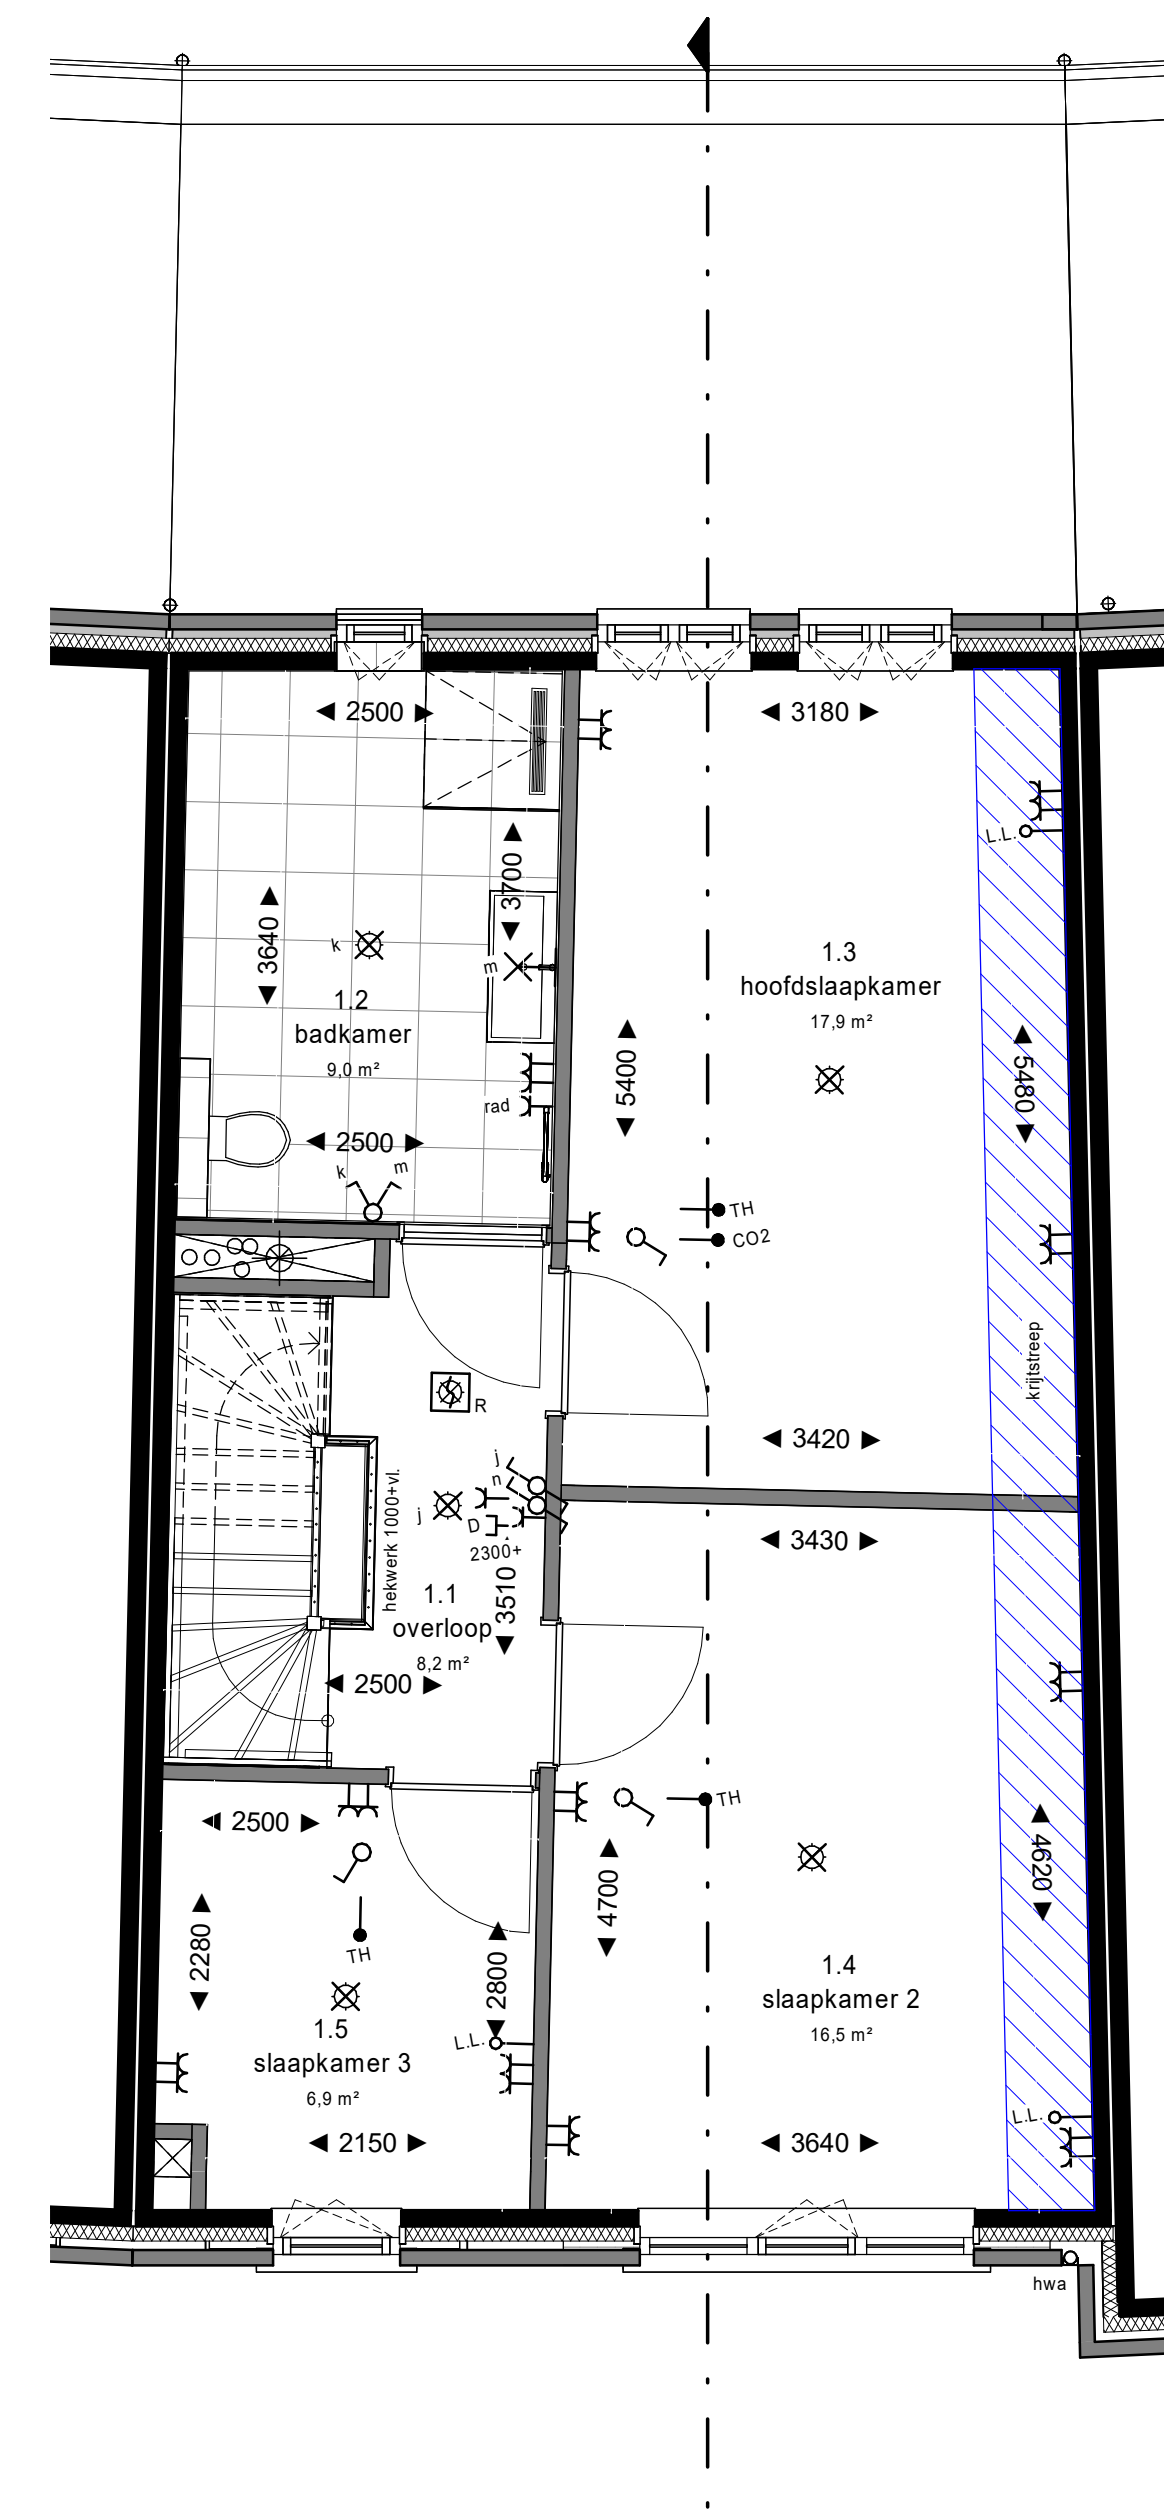


1e verdieping  
1 : 50

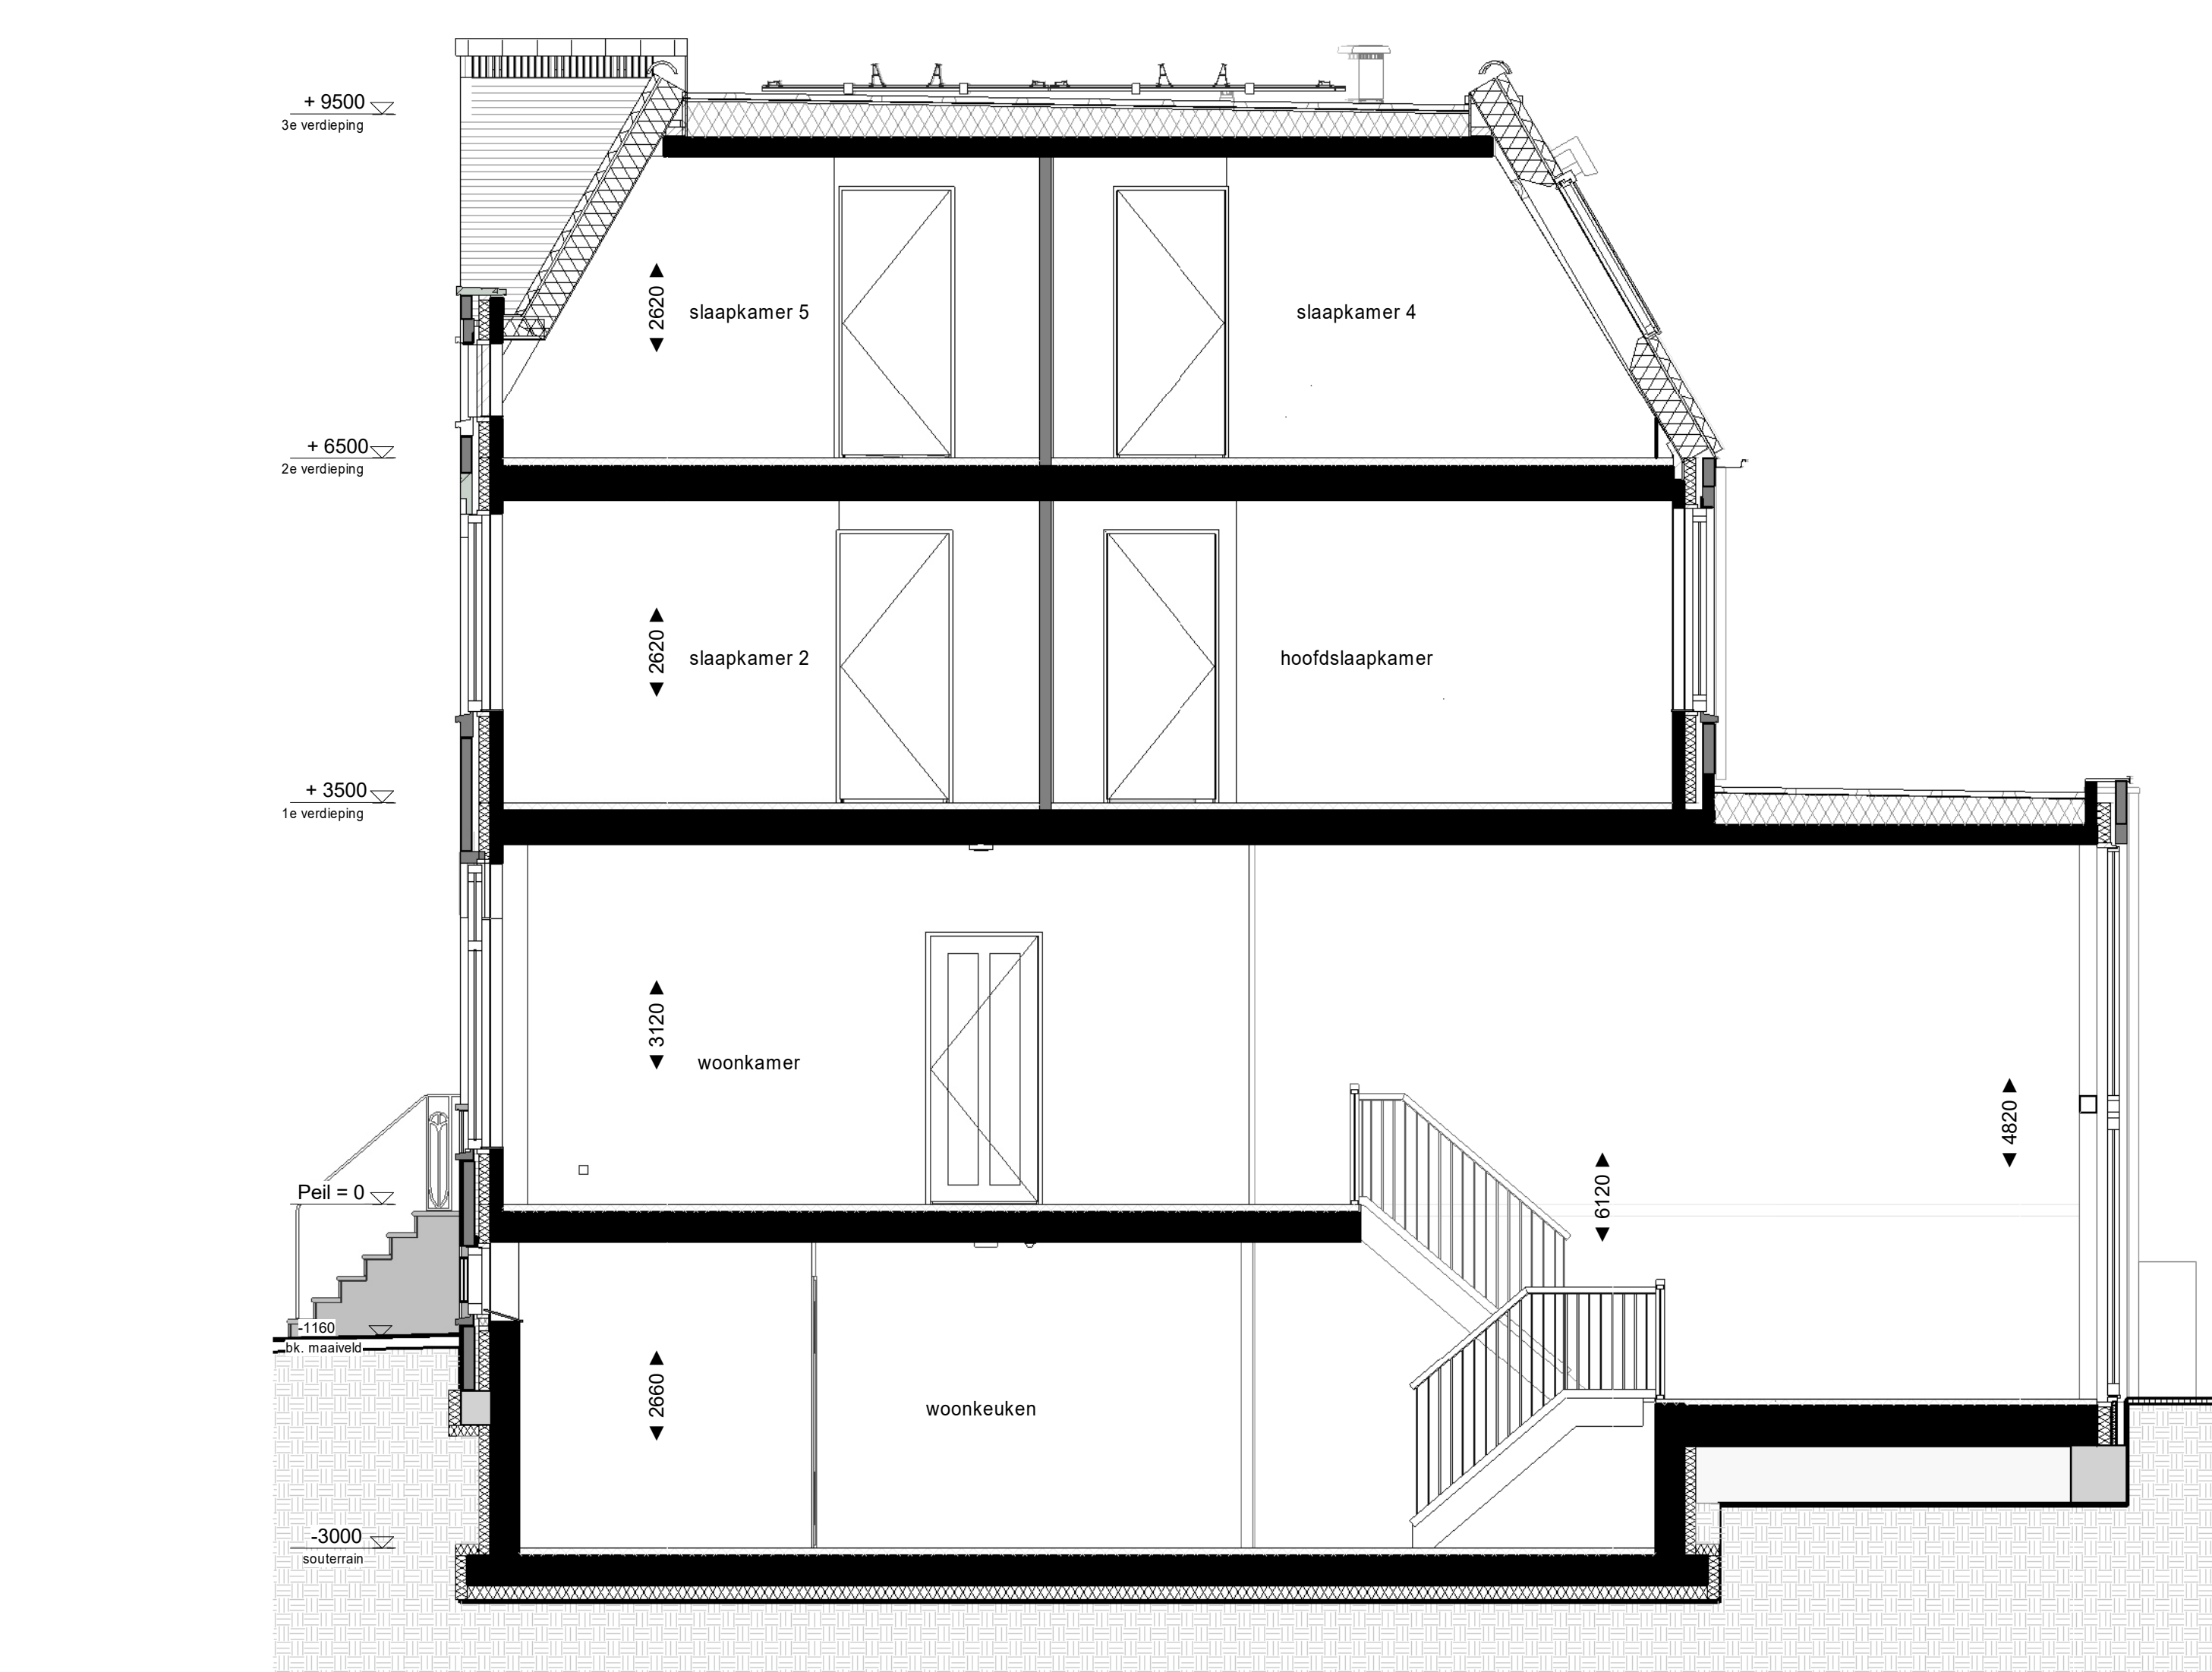



Doorsnede  
1 : 50

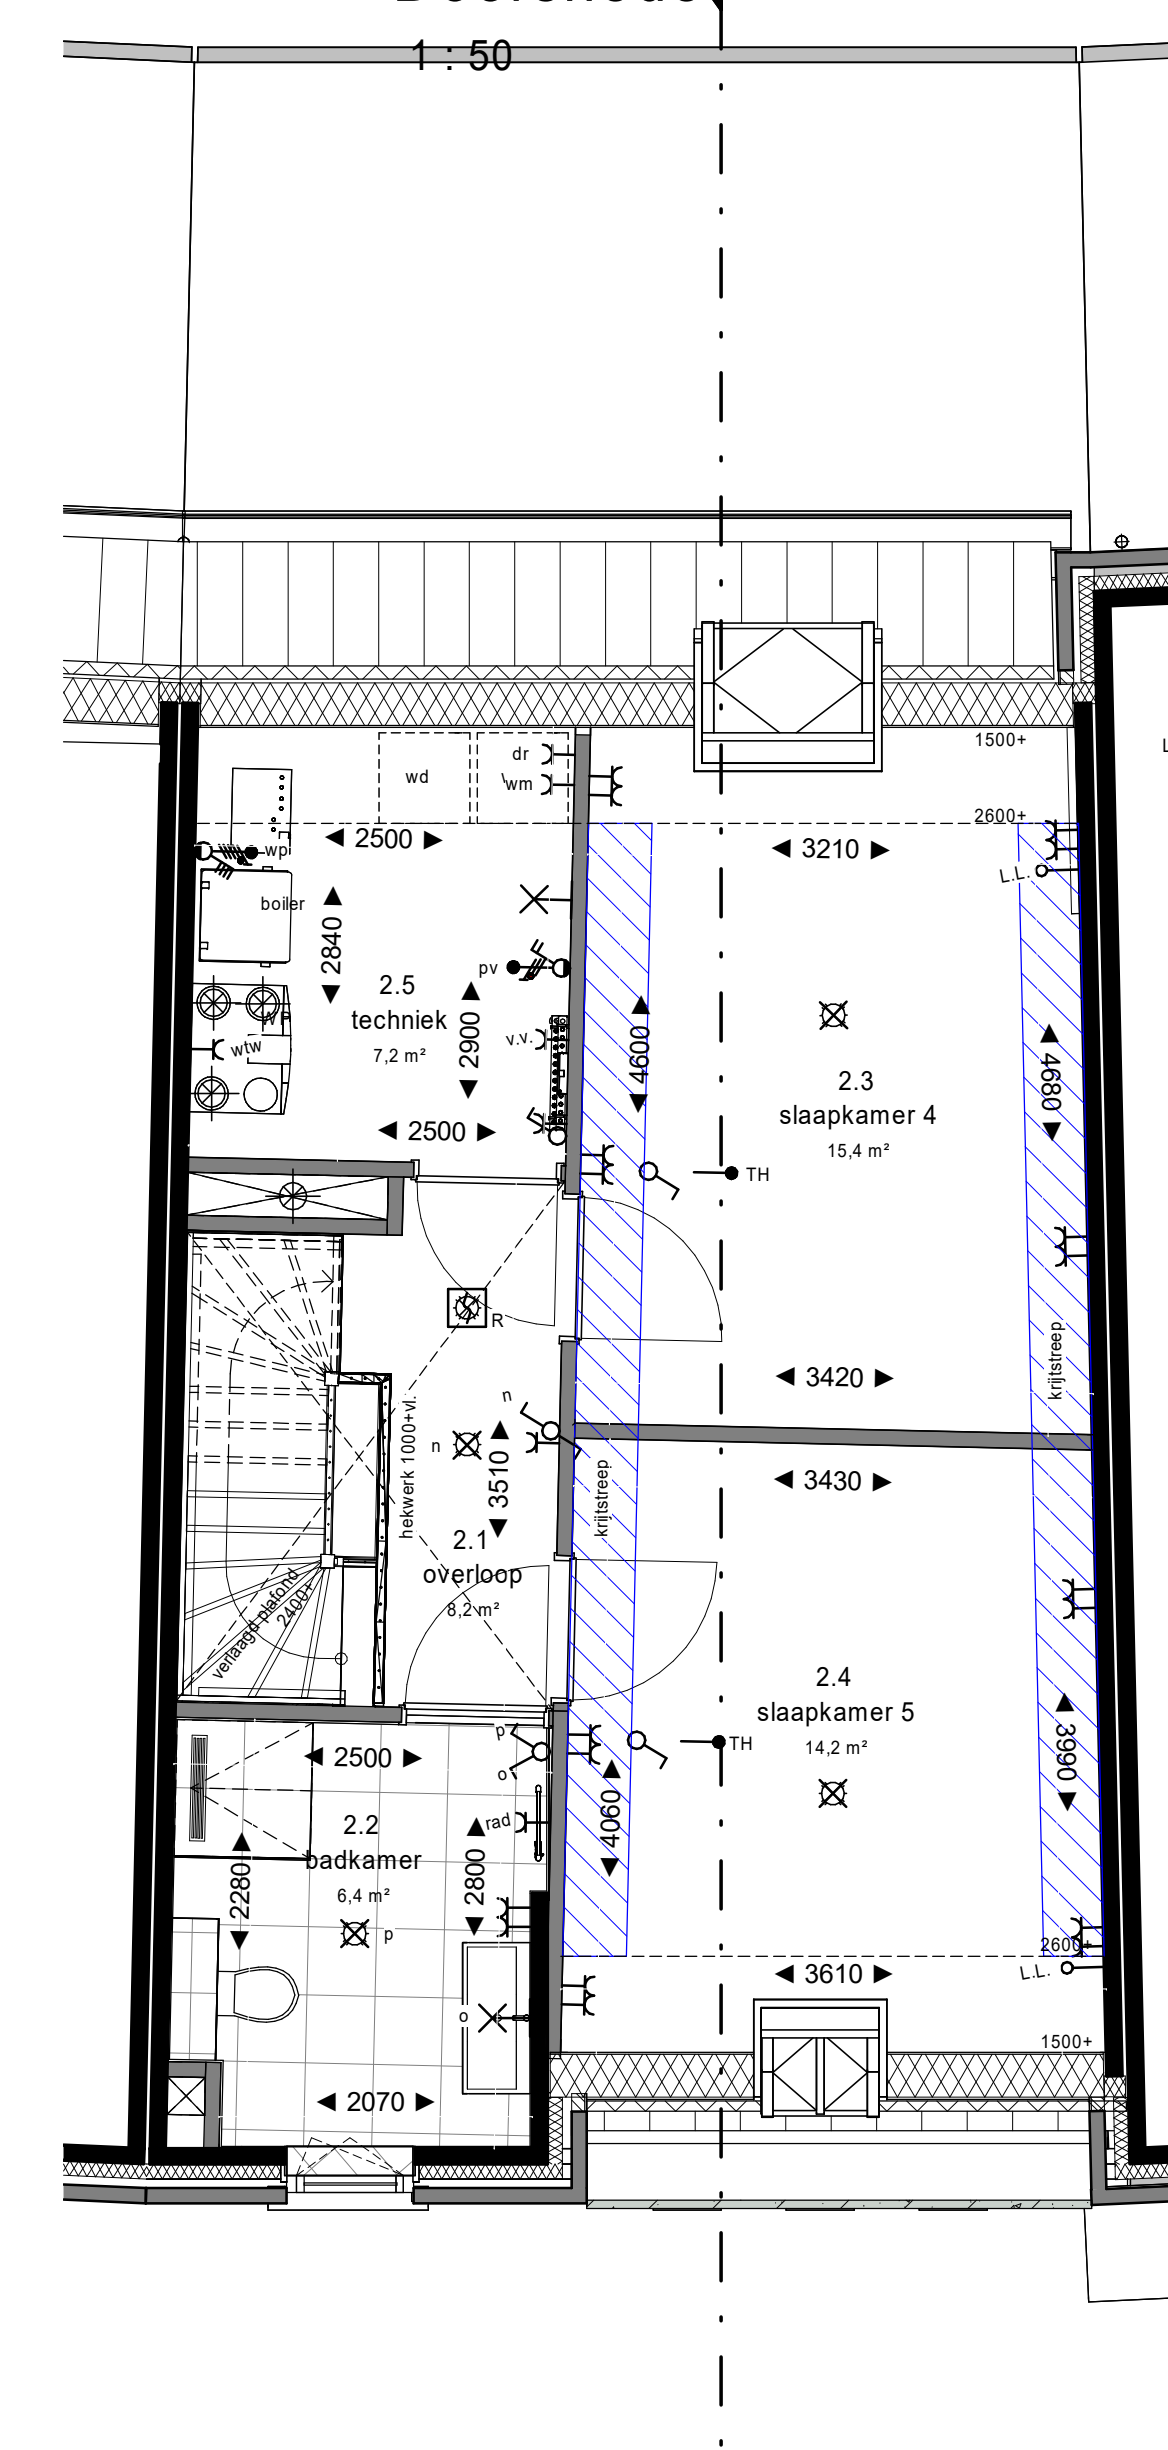

2e verdieping  
1 : 50

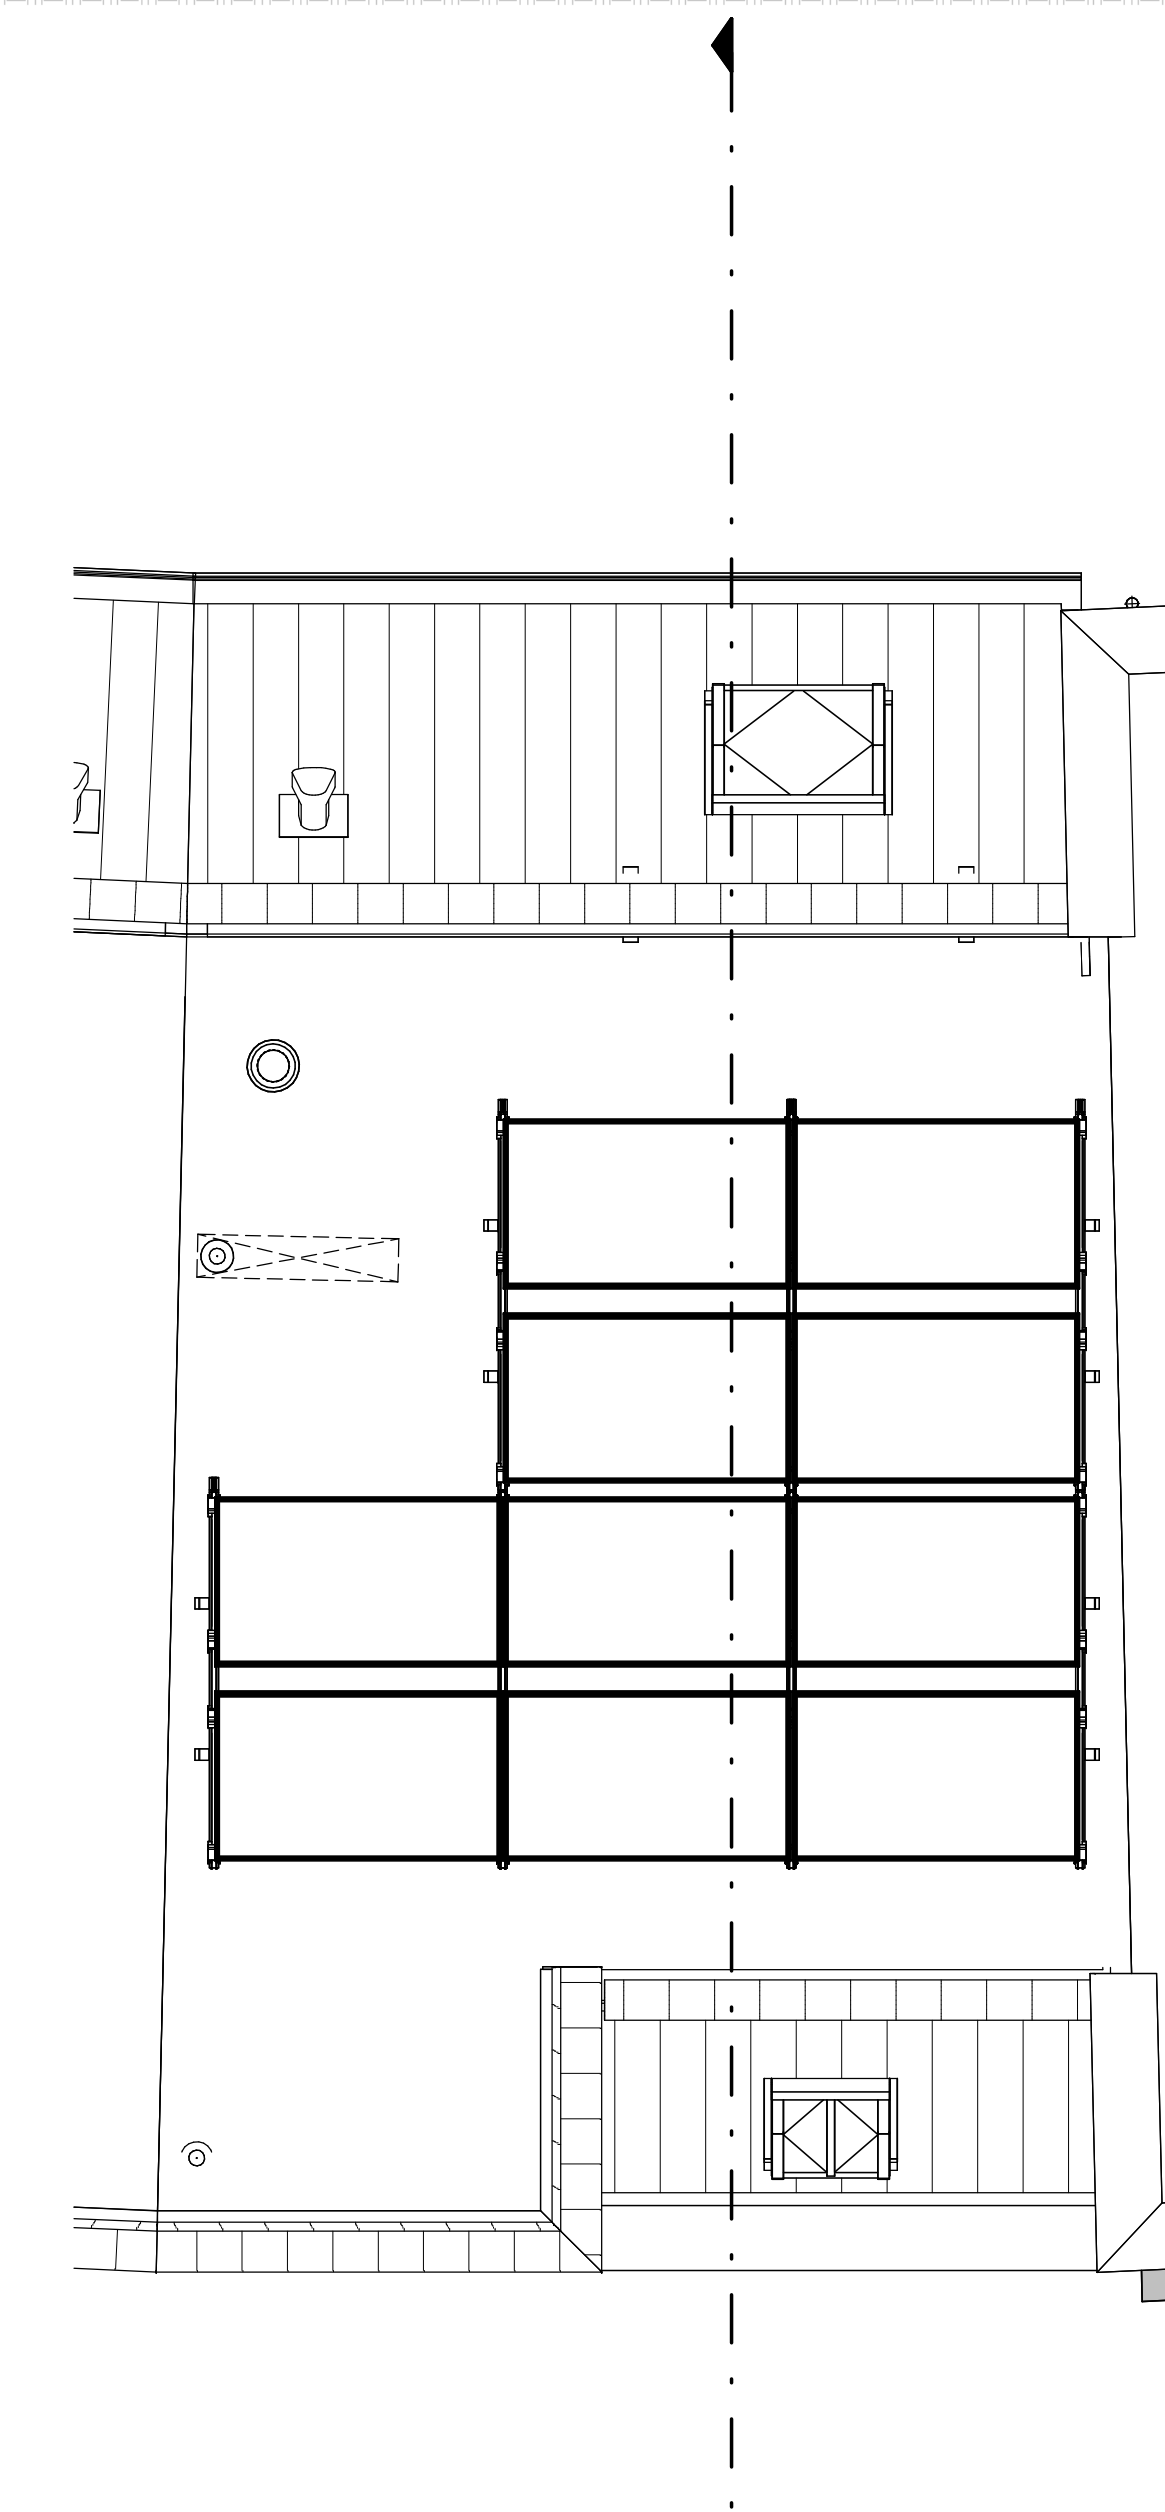

Dakplaattegrond  
1 : 50

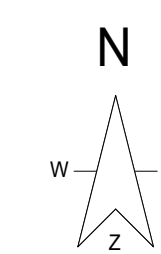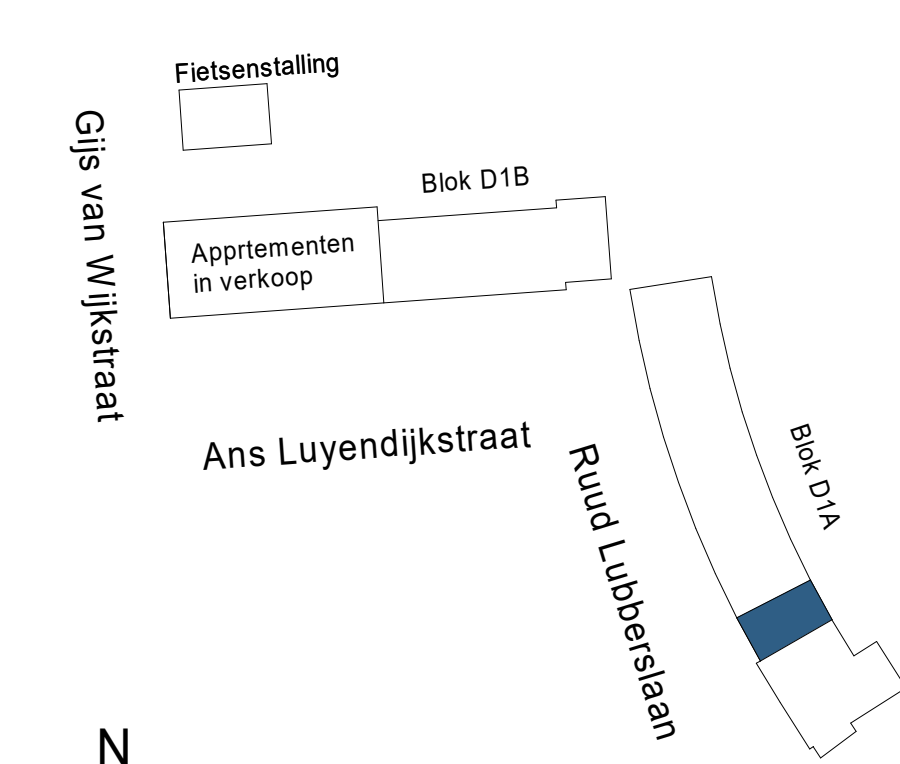

Kiezen en materialen zijn indicatief, materiaal en afwerking of technische omschrijving en technische uitwerking E&W installatie zijn indicatief weergegeven, zie tevens de technische omschrijving

project:  
**NIEUW KRALINGEN**

bestaaf:  
**BNR 373**

fase: KAO  
datum: 18-04-2024  
schaal: 1:50  
formaat: A0+  
projectnummer: 12718  
tekeningnummer: B9.D1A.373\_ks