




Voorgevel
1 : 50

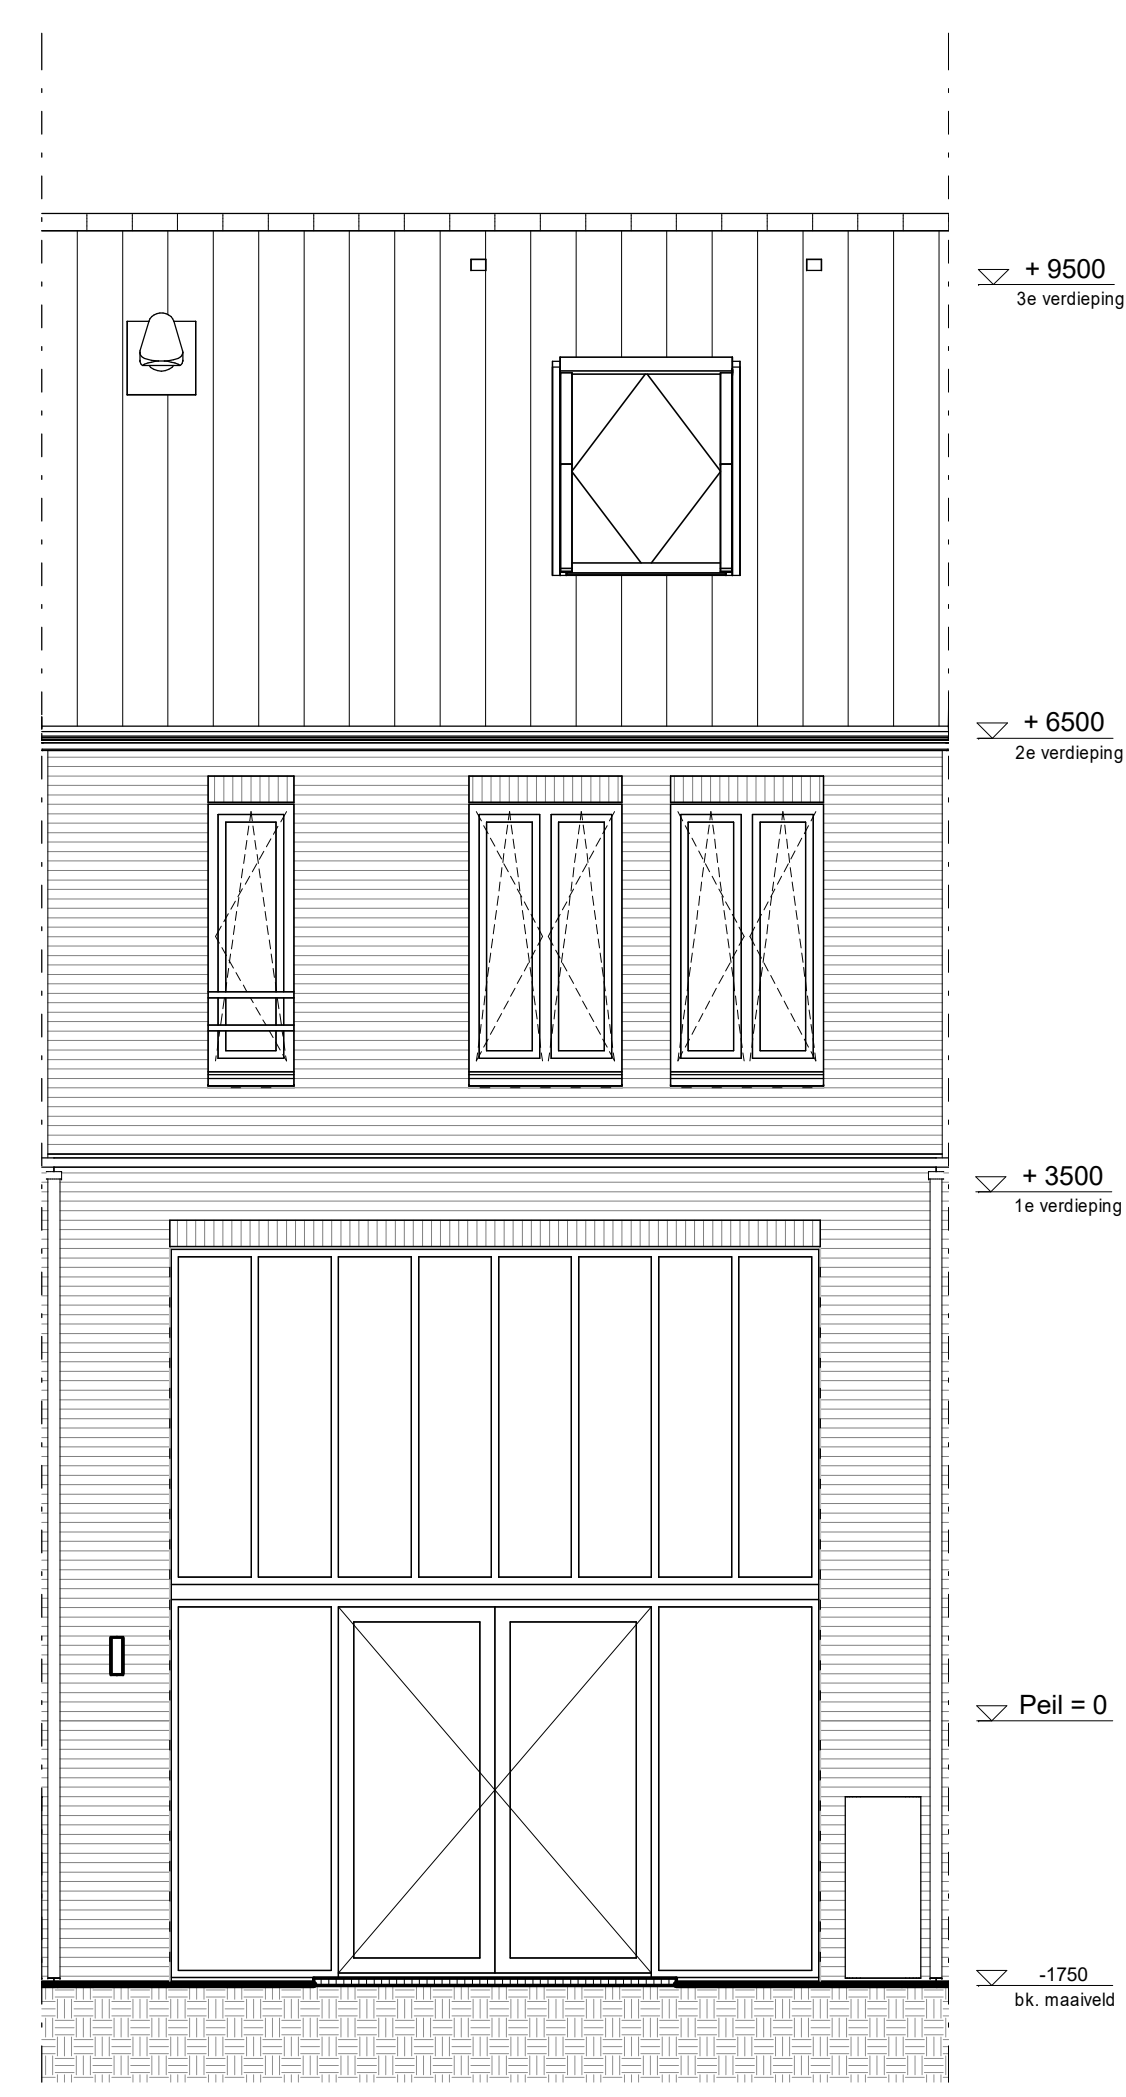


Achtergevel
1 : 50

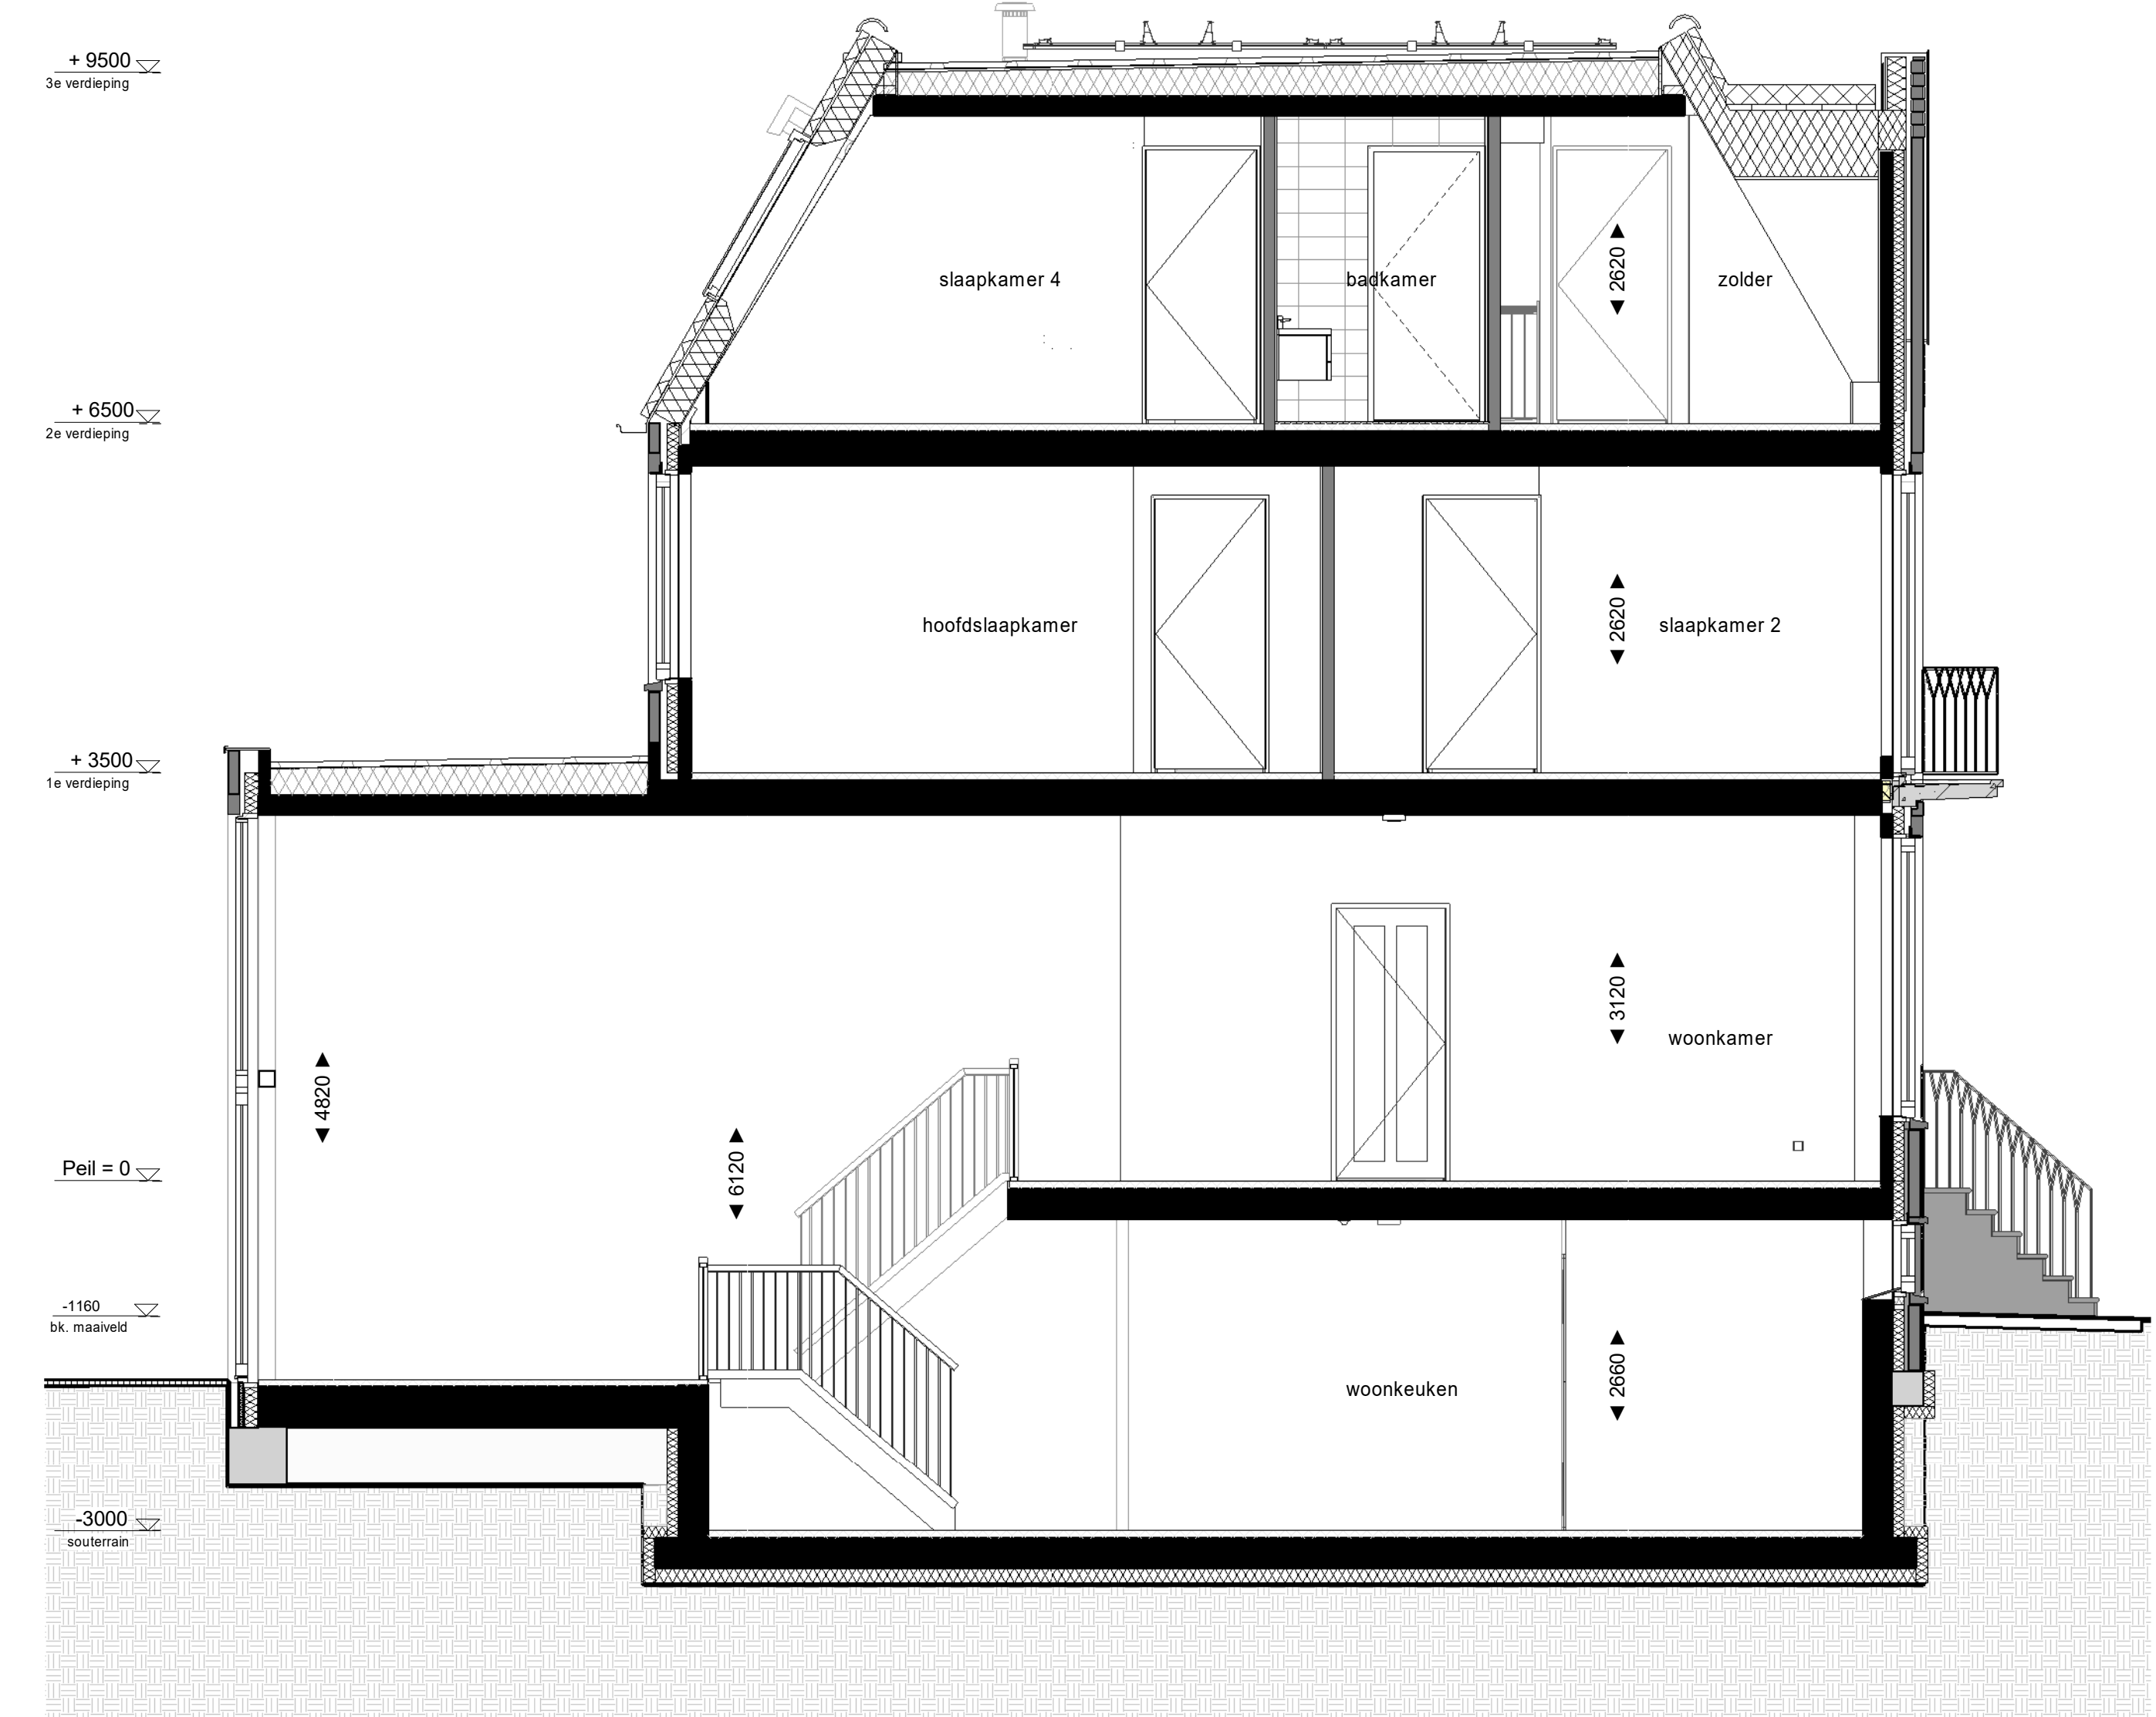


Doorsnede
1 : 50

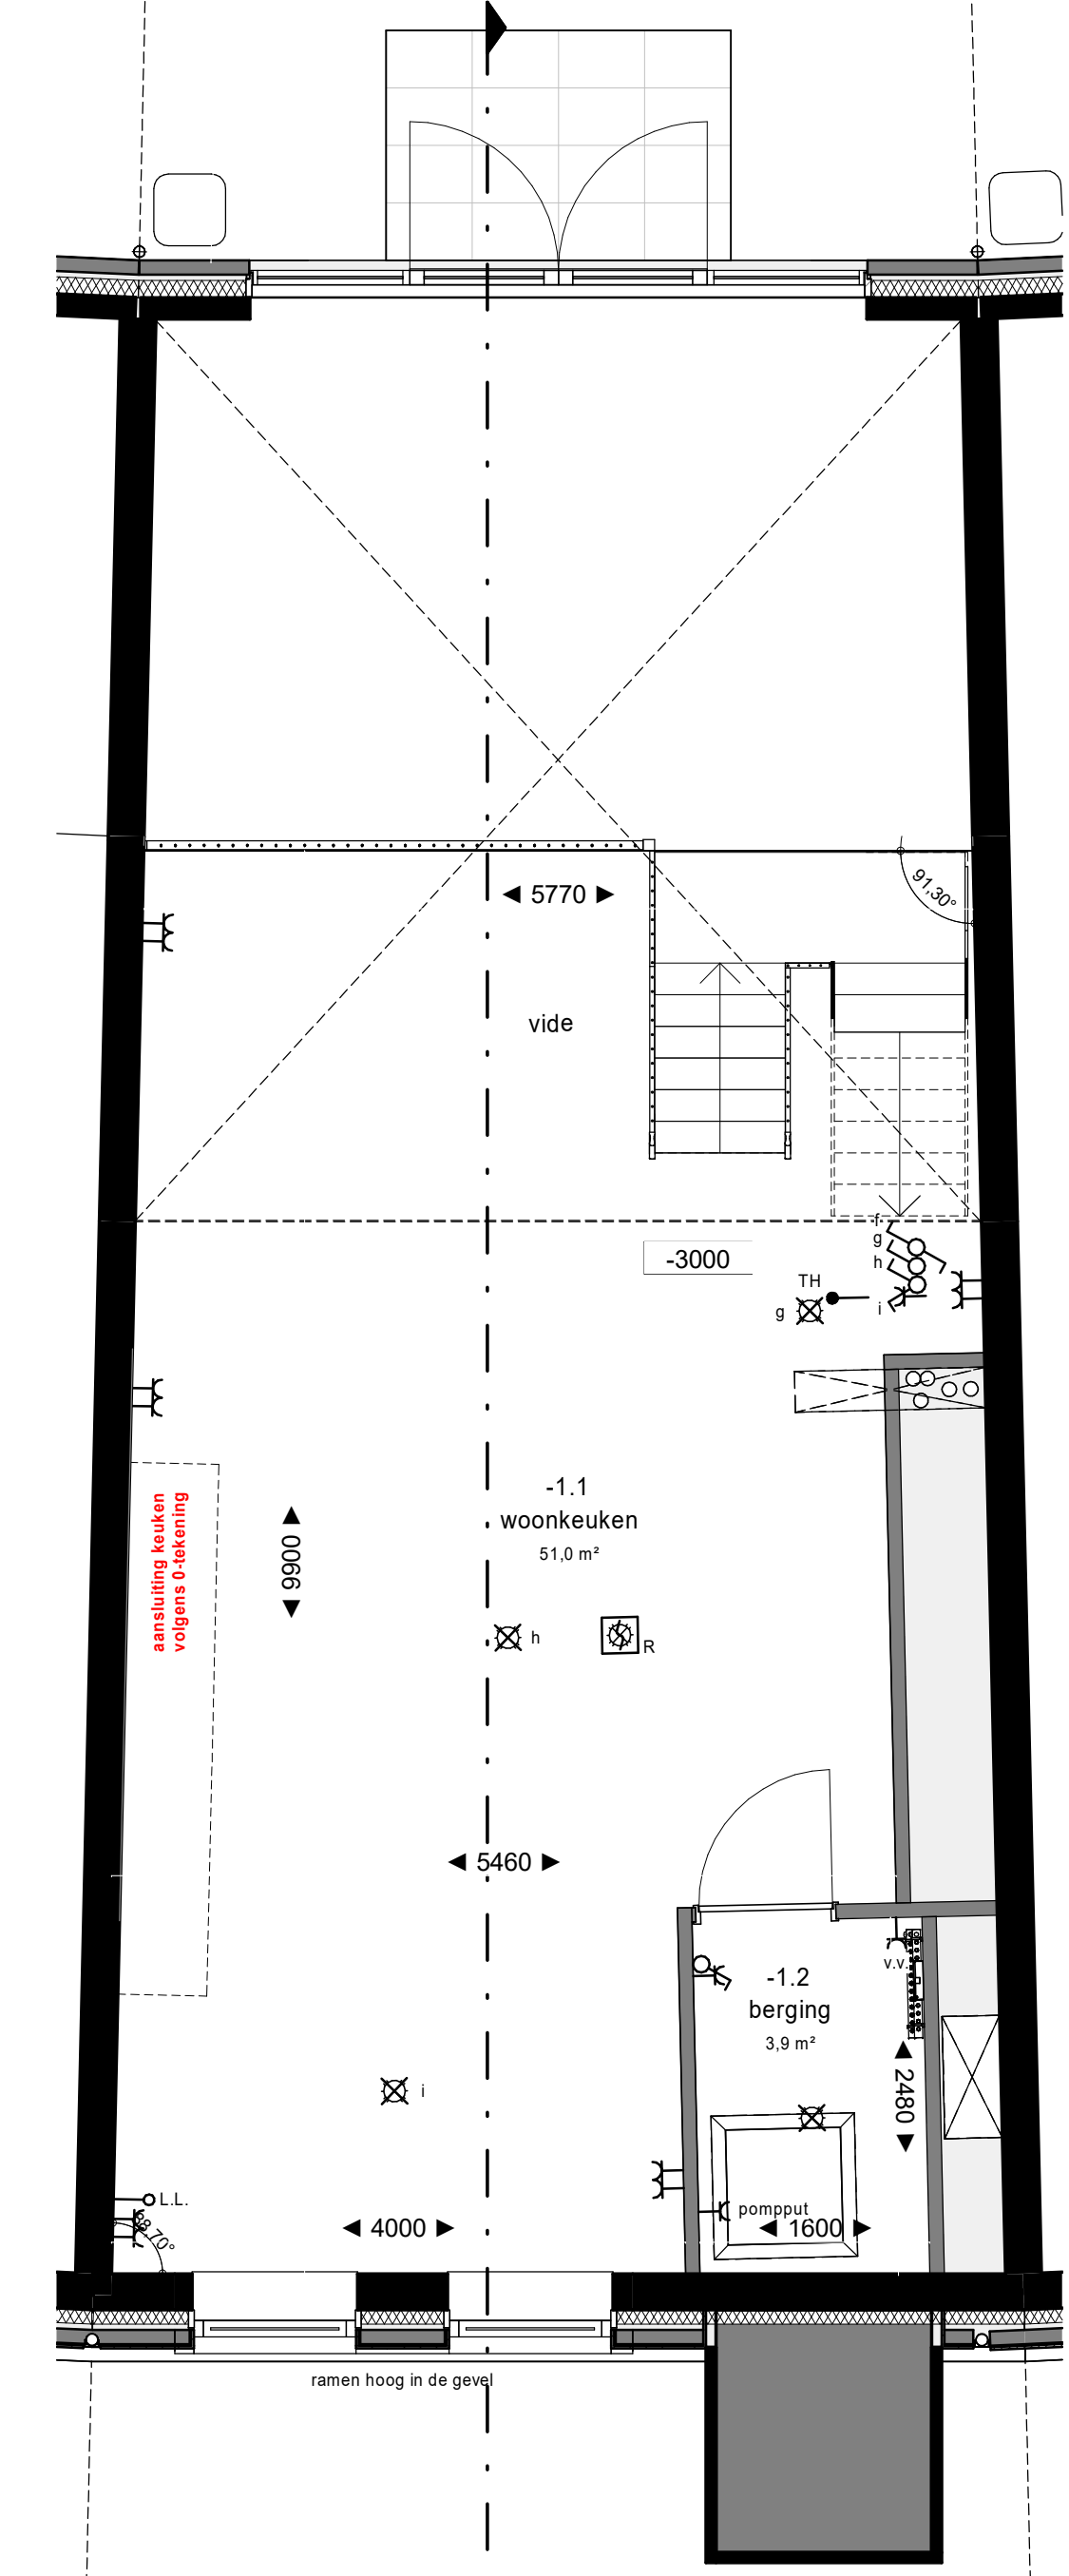


Souterrain
1 : 50

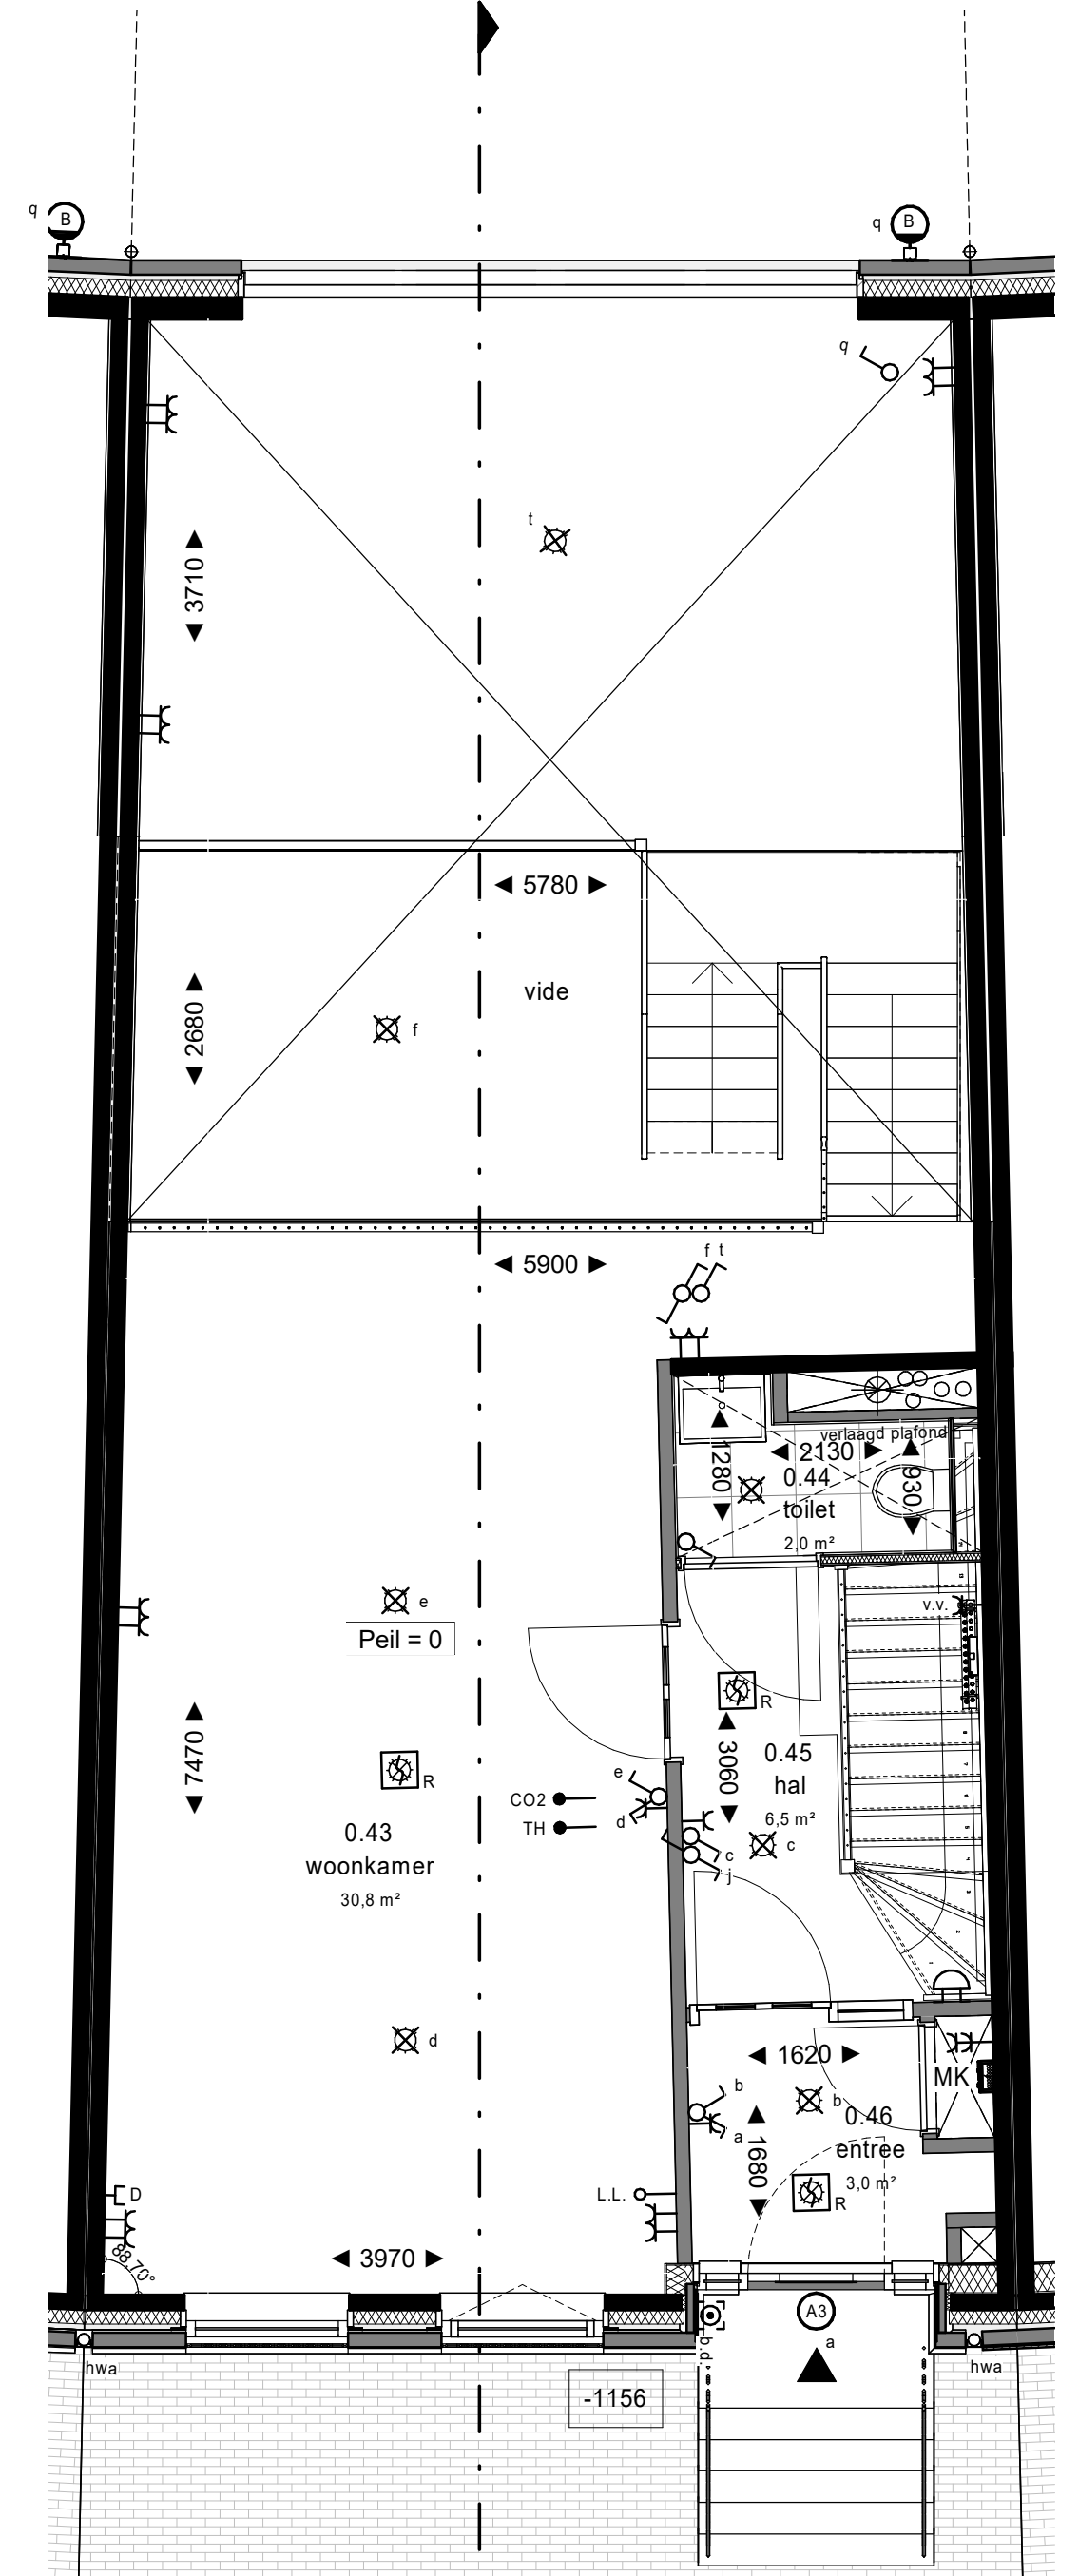


Begane grond
1 : 50

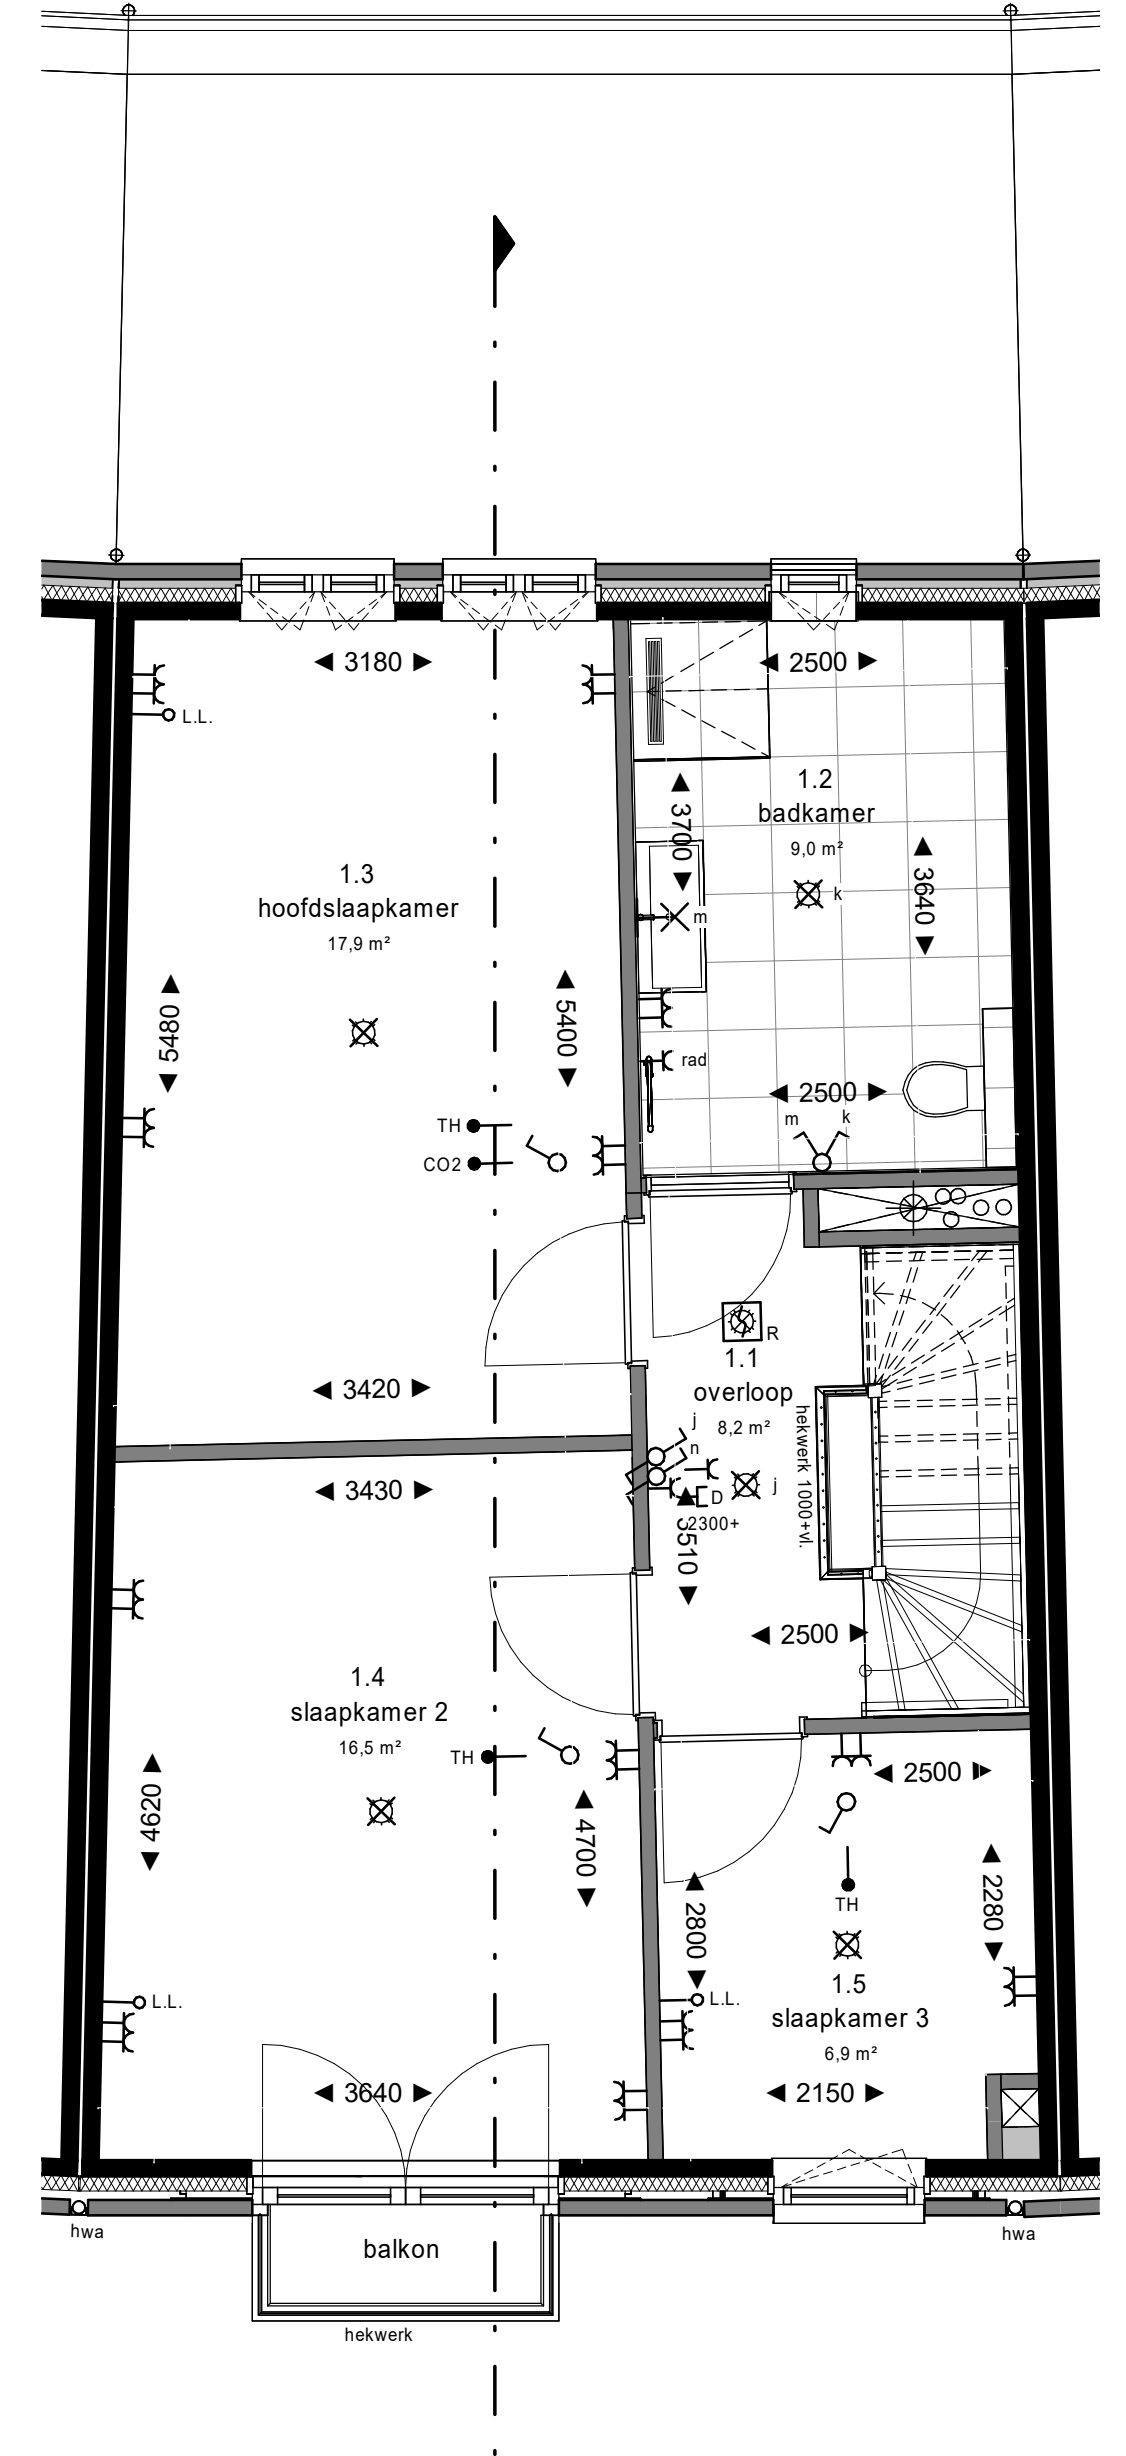

1e verdieping
1 : 50

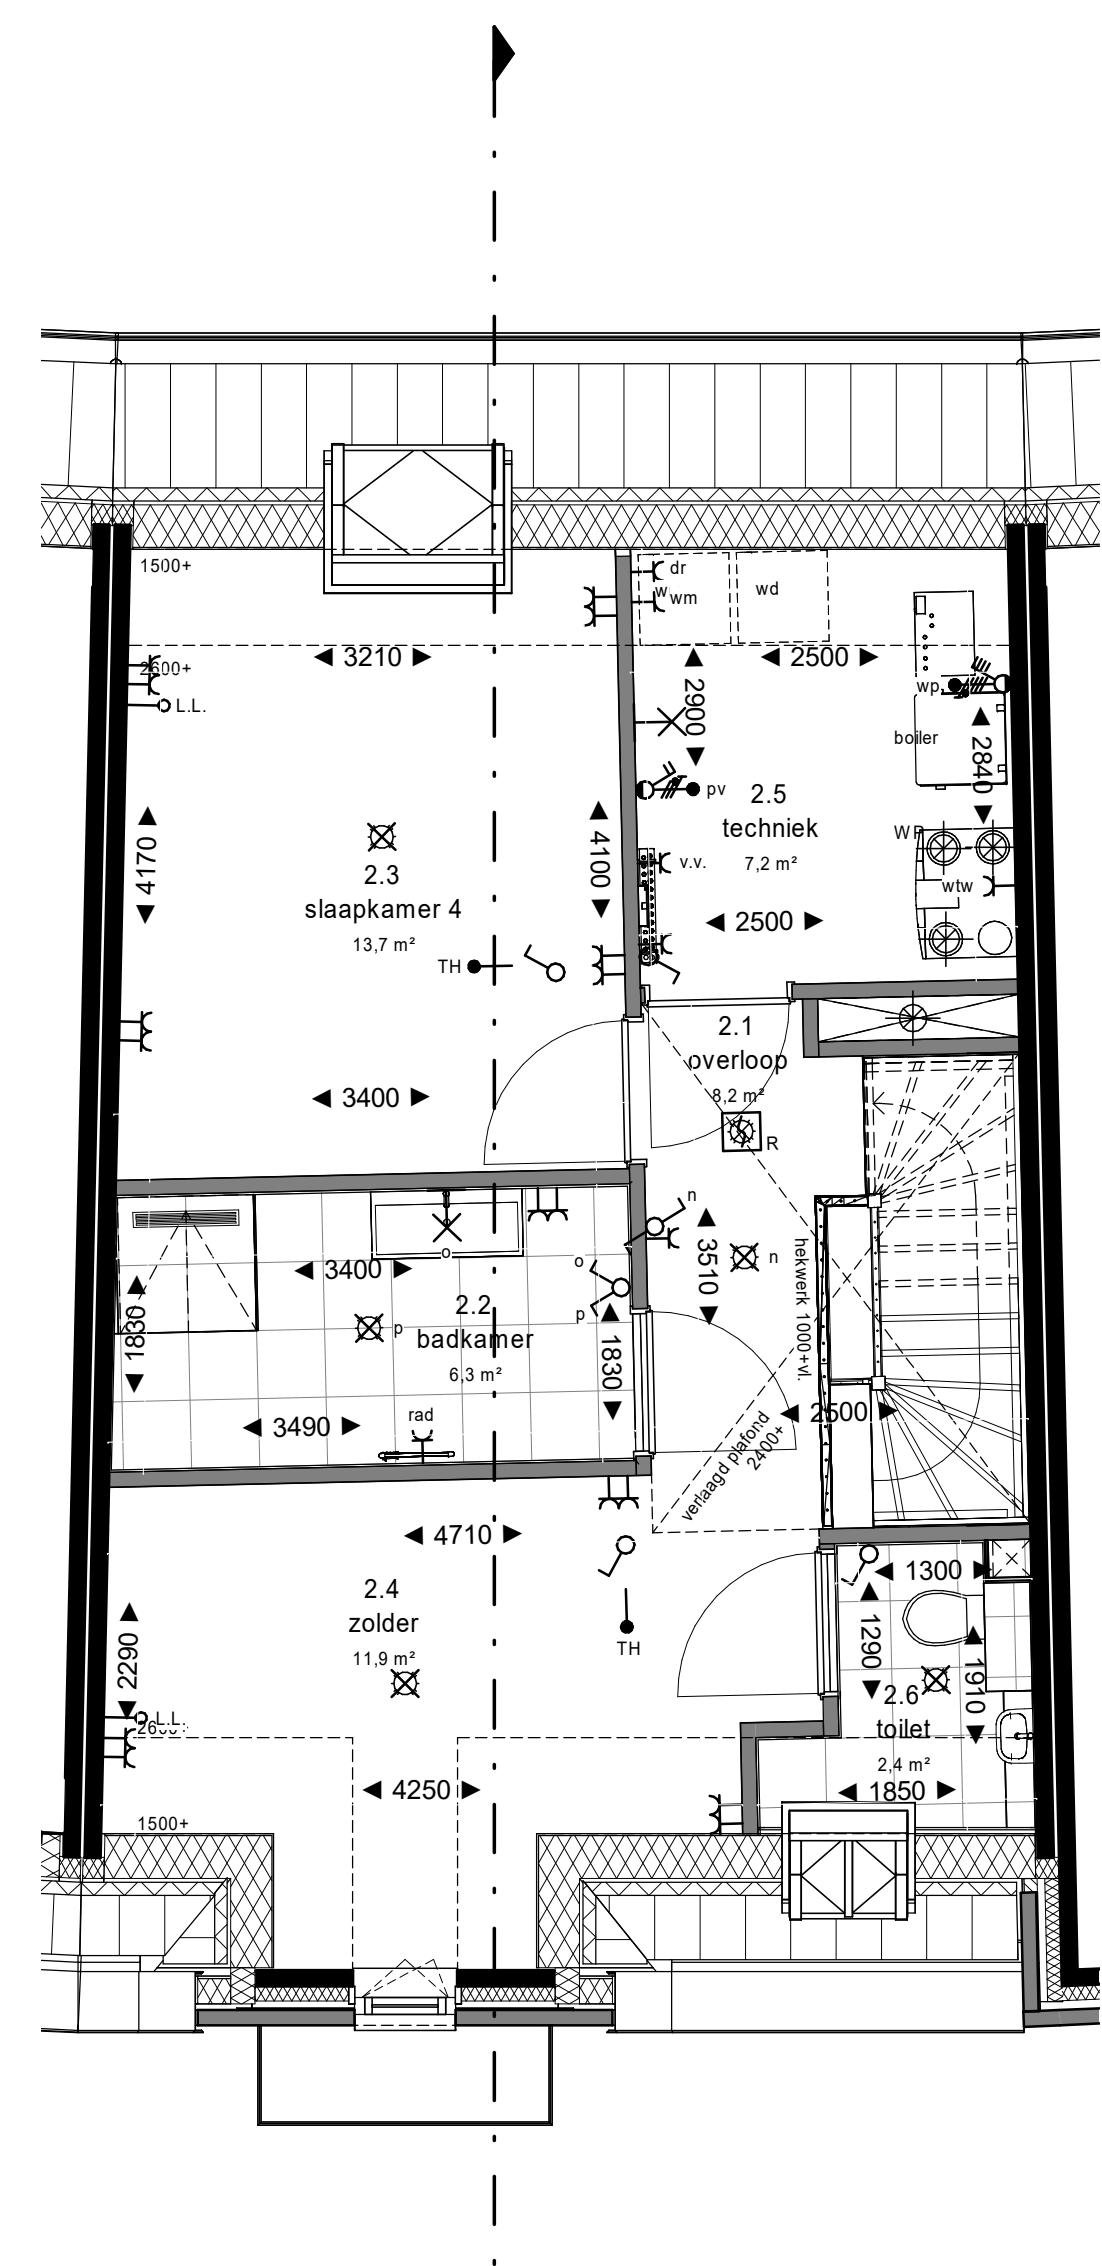

2e verdieping
1 : 50

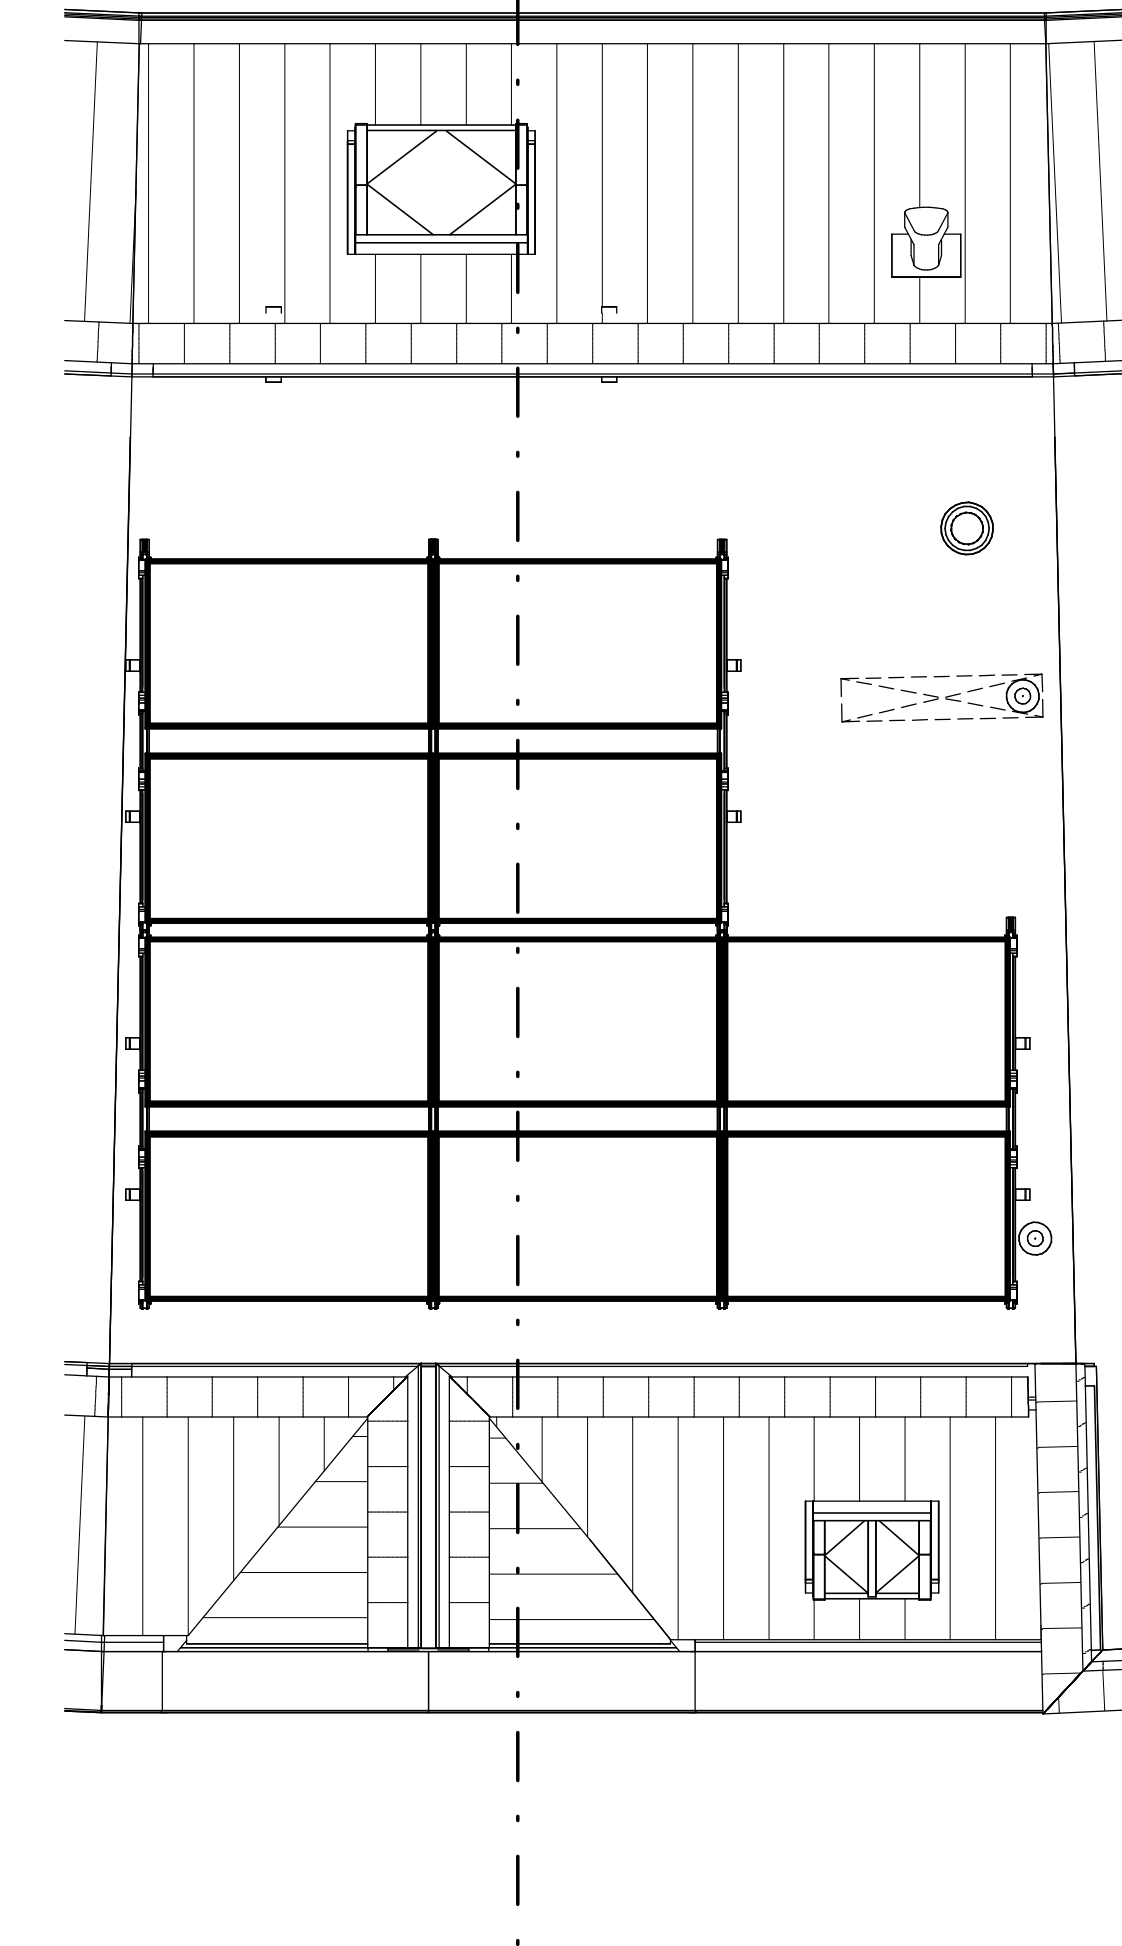

Dakplattegrond
1 : 50

