


Begane grond

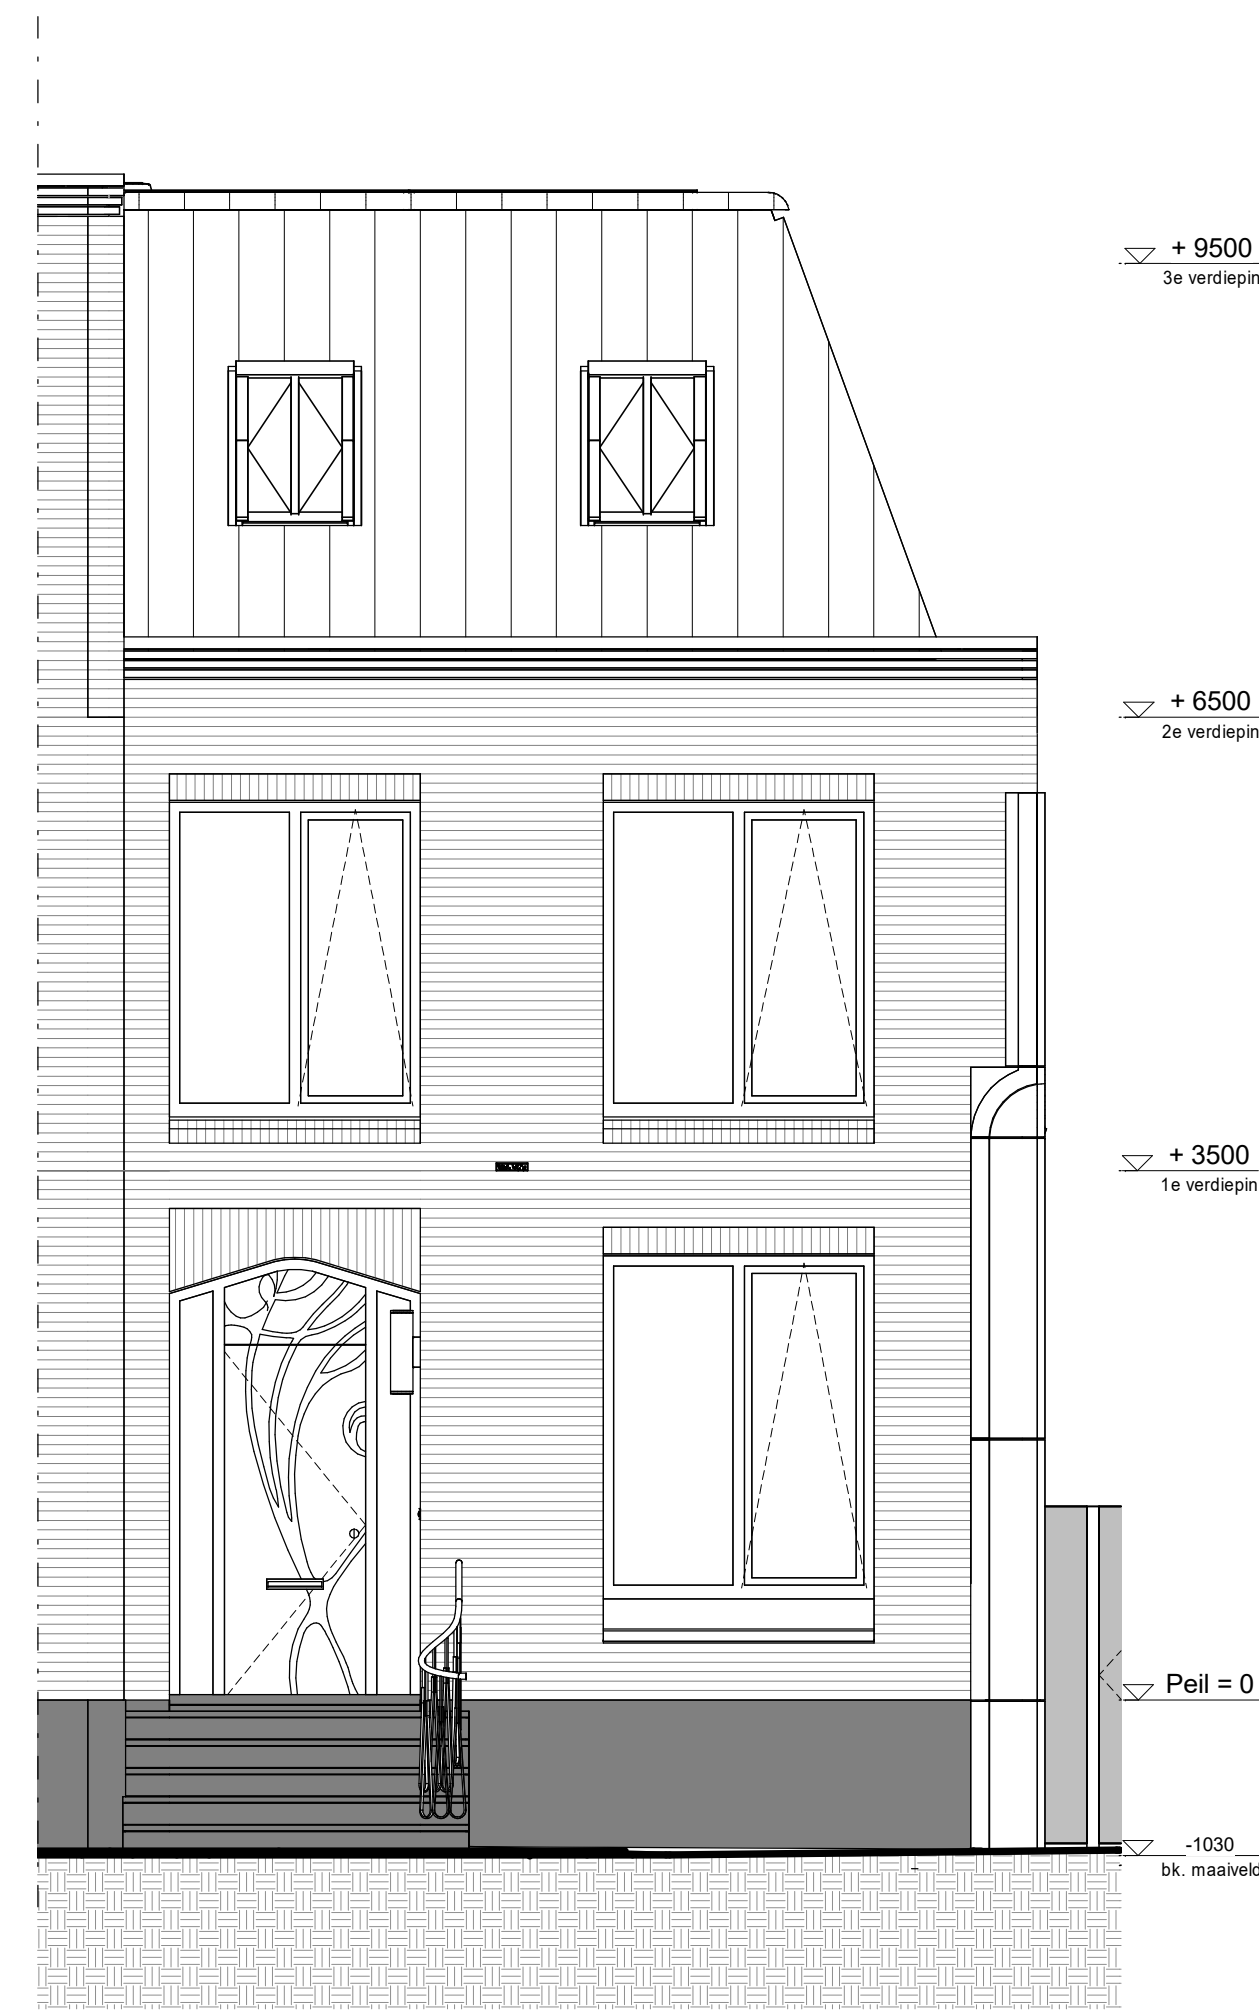


Voorgevel
1 : 50




Achtergevel
1 : 50




Zijgevel
1 : 50

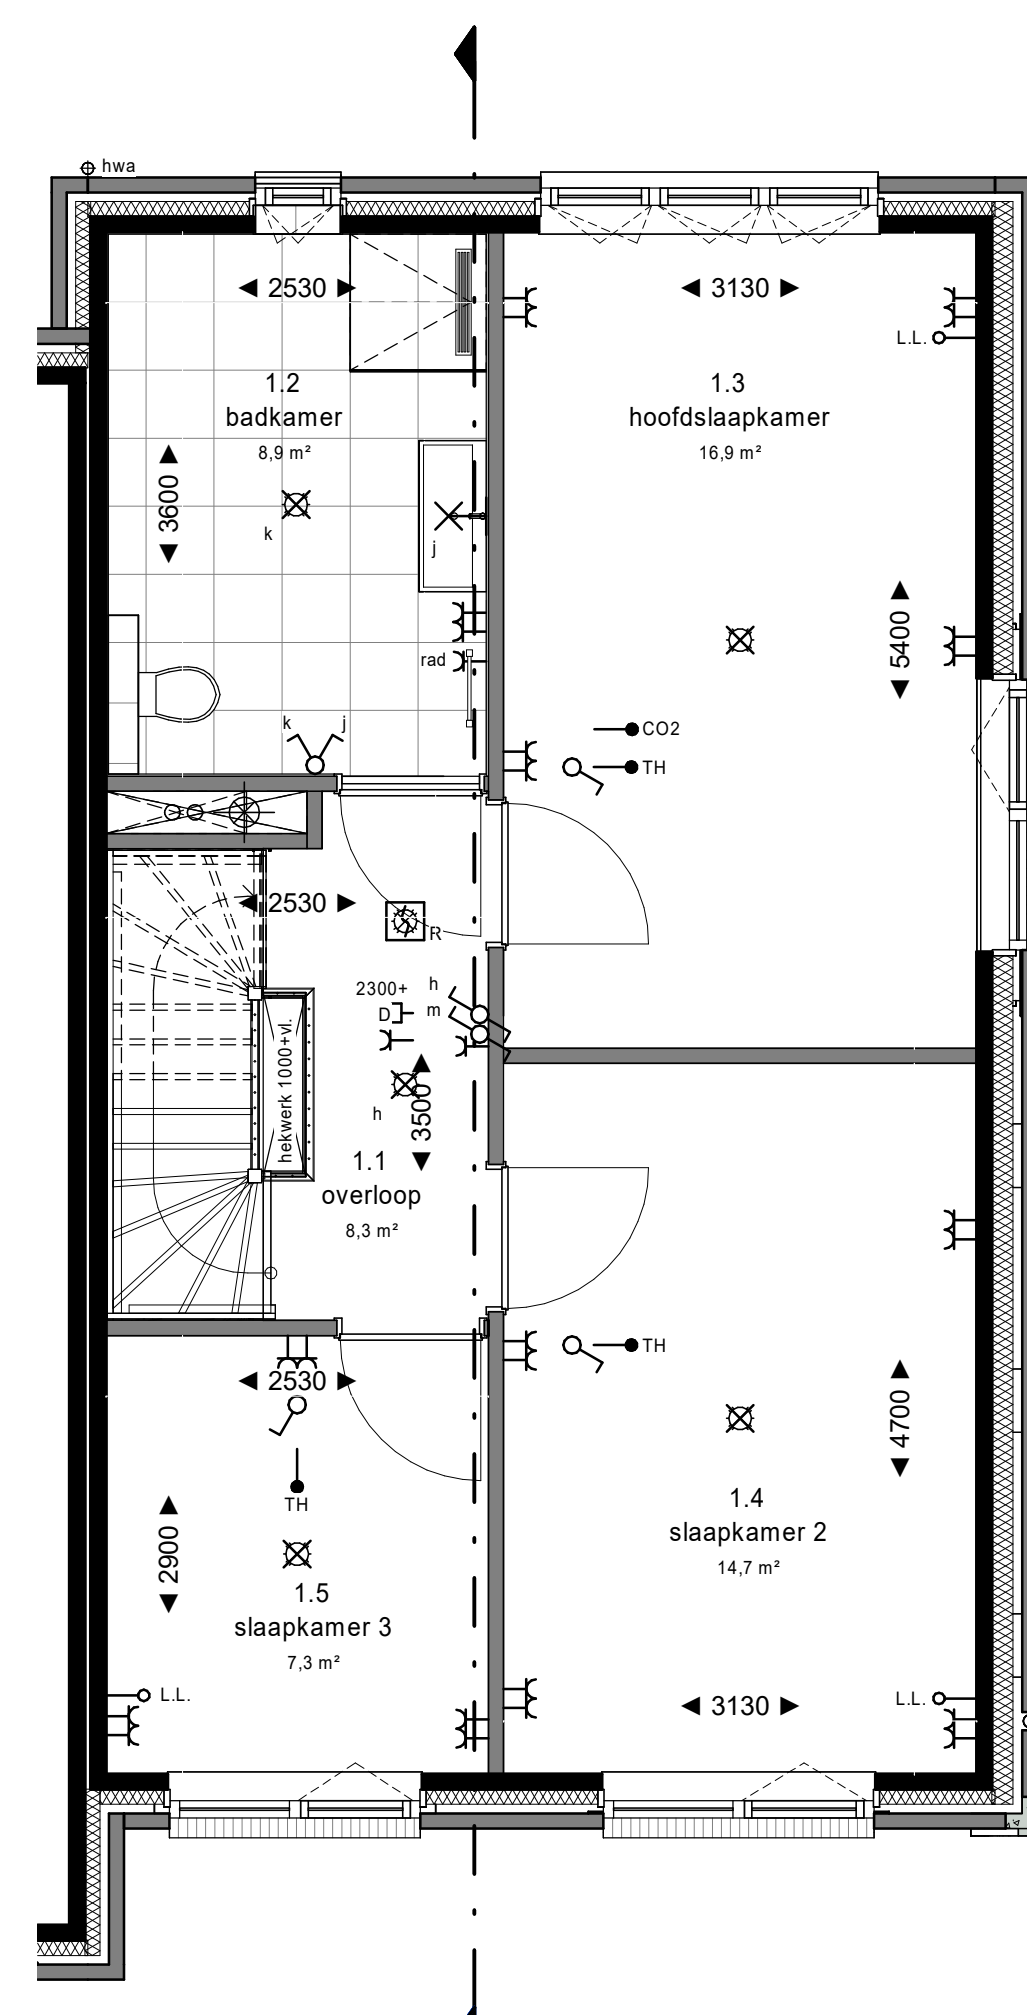


1e verdieping
1 : 50

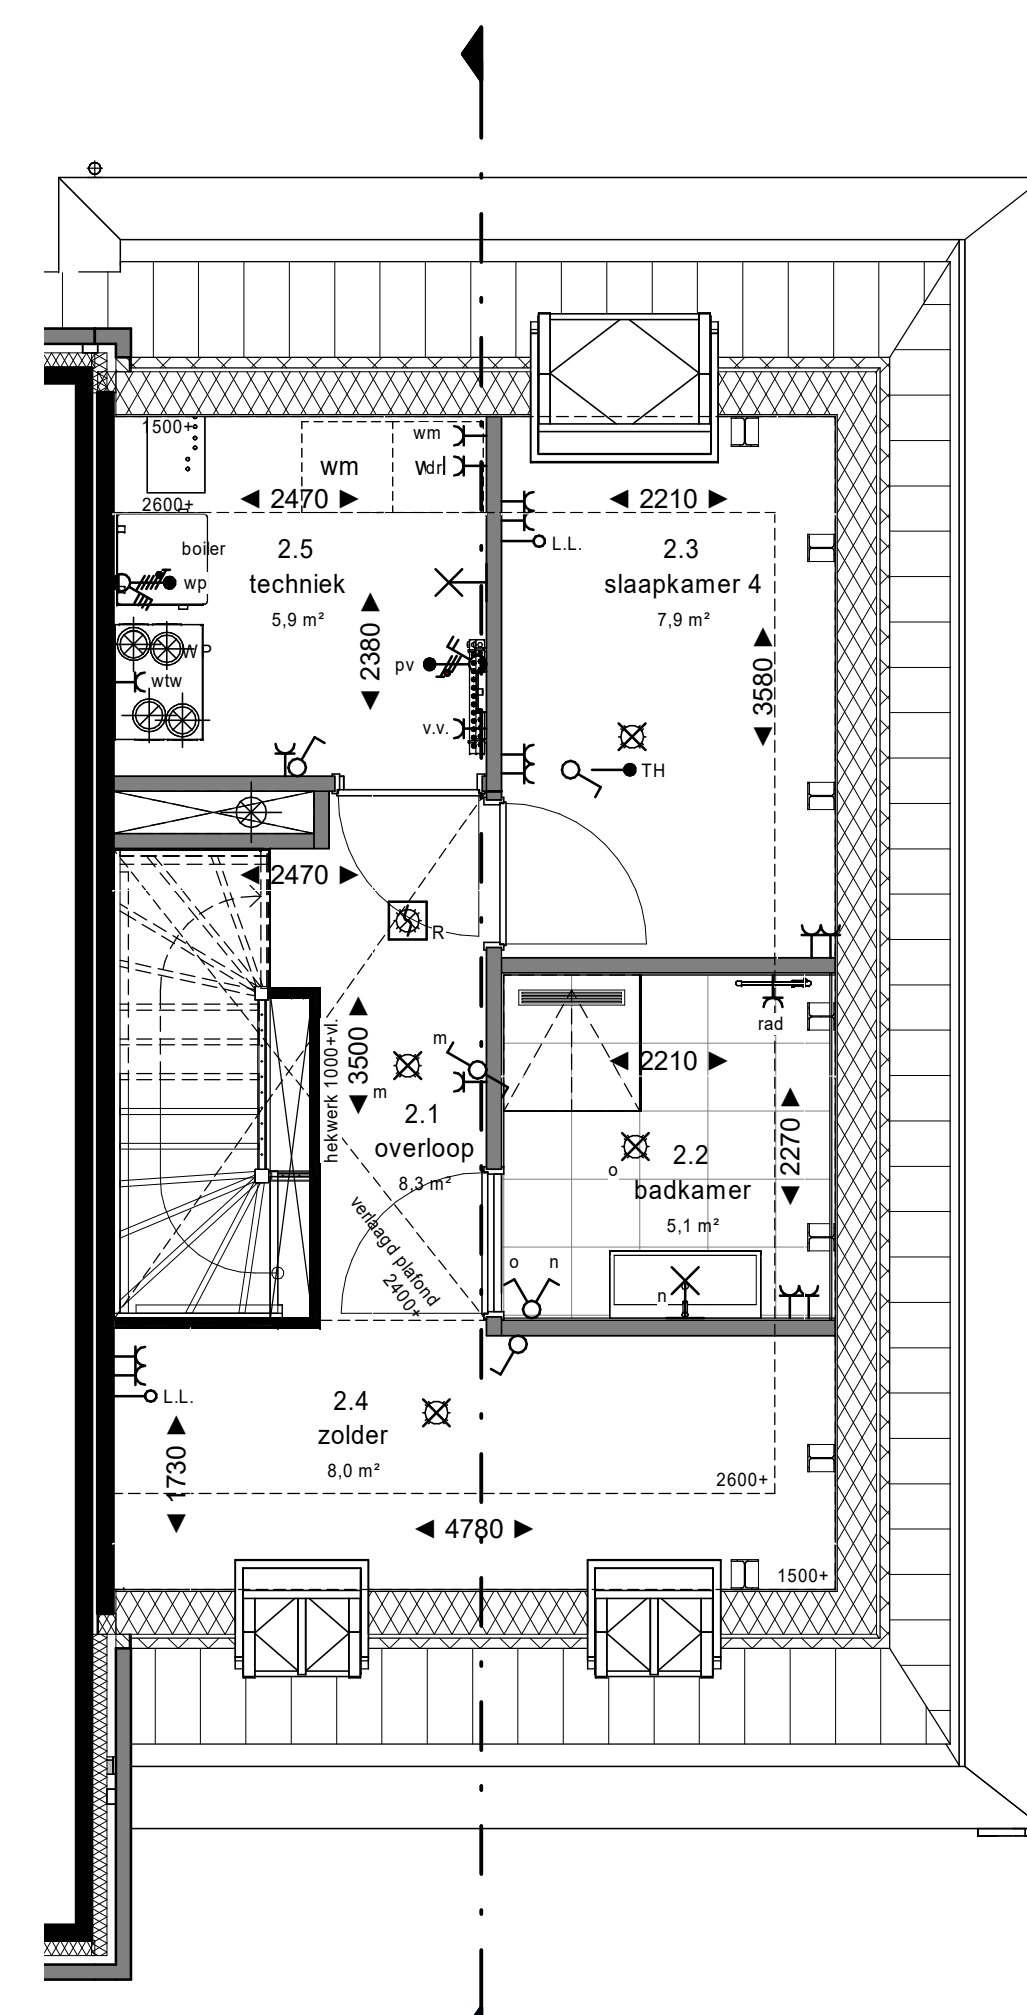


2e verdieping
1 : 50

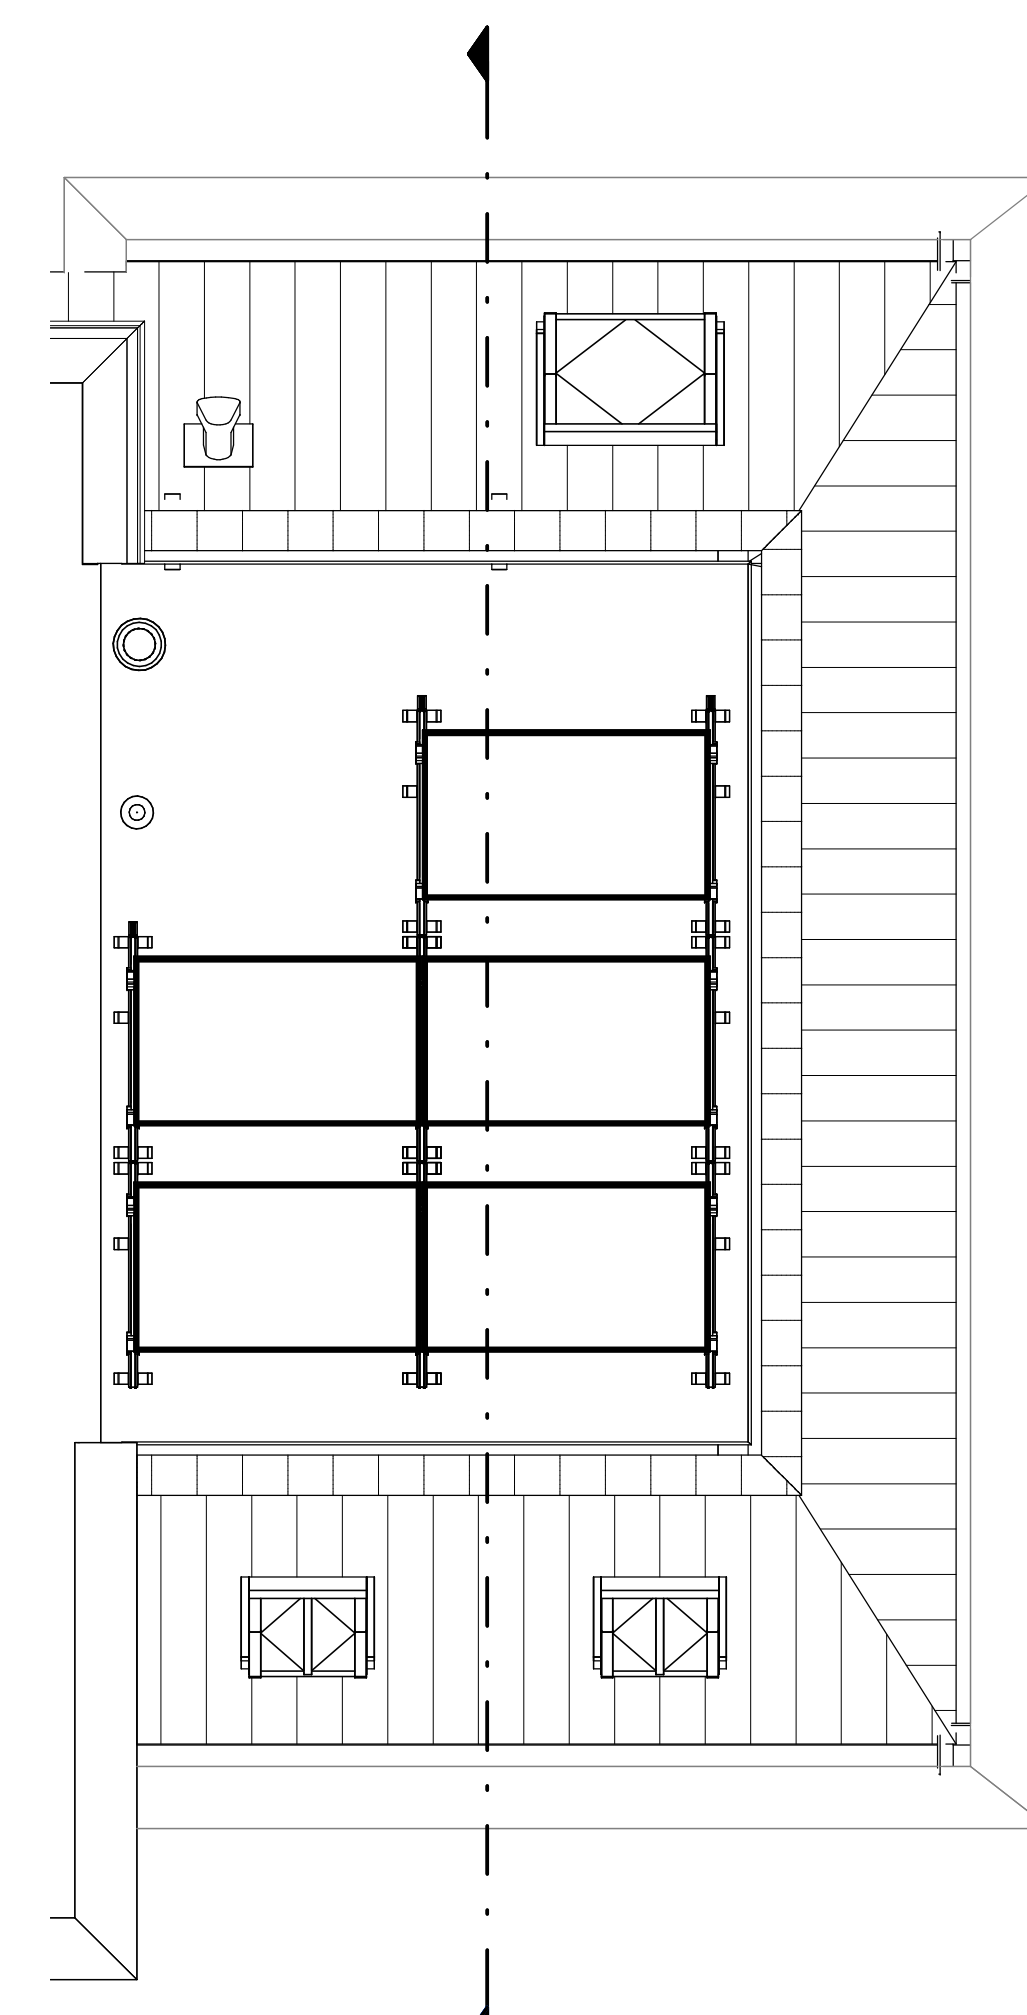

Dakplattegrond
1 : 50

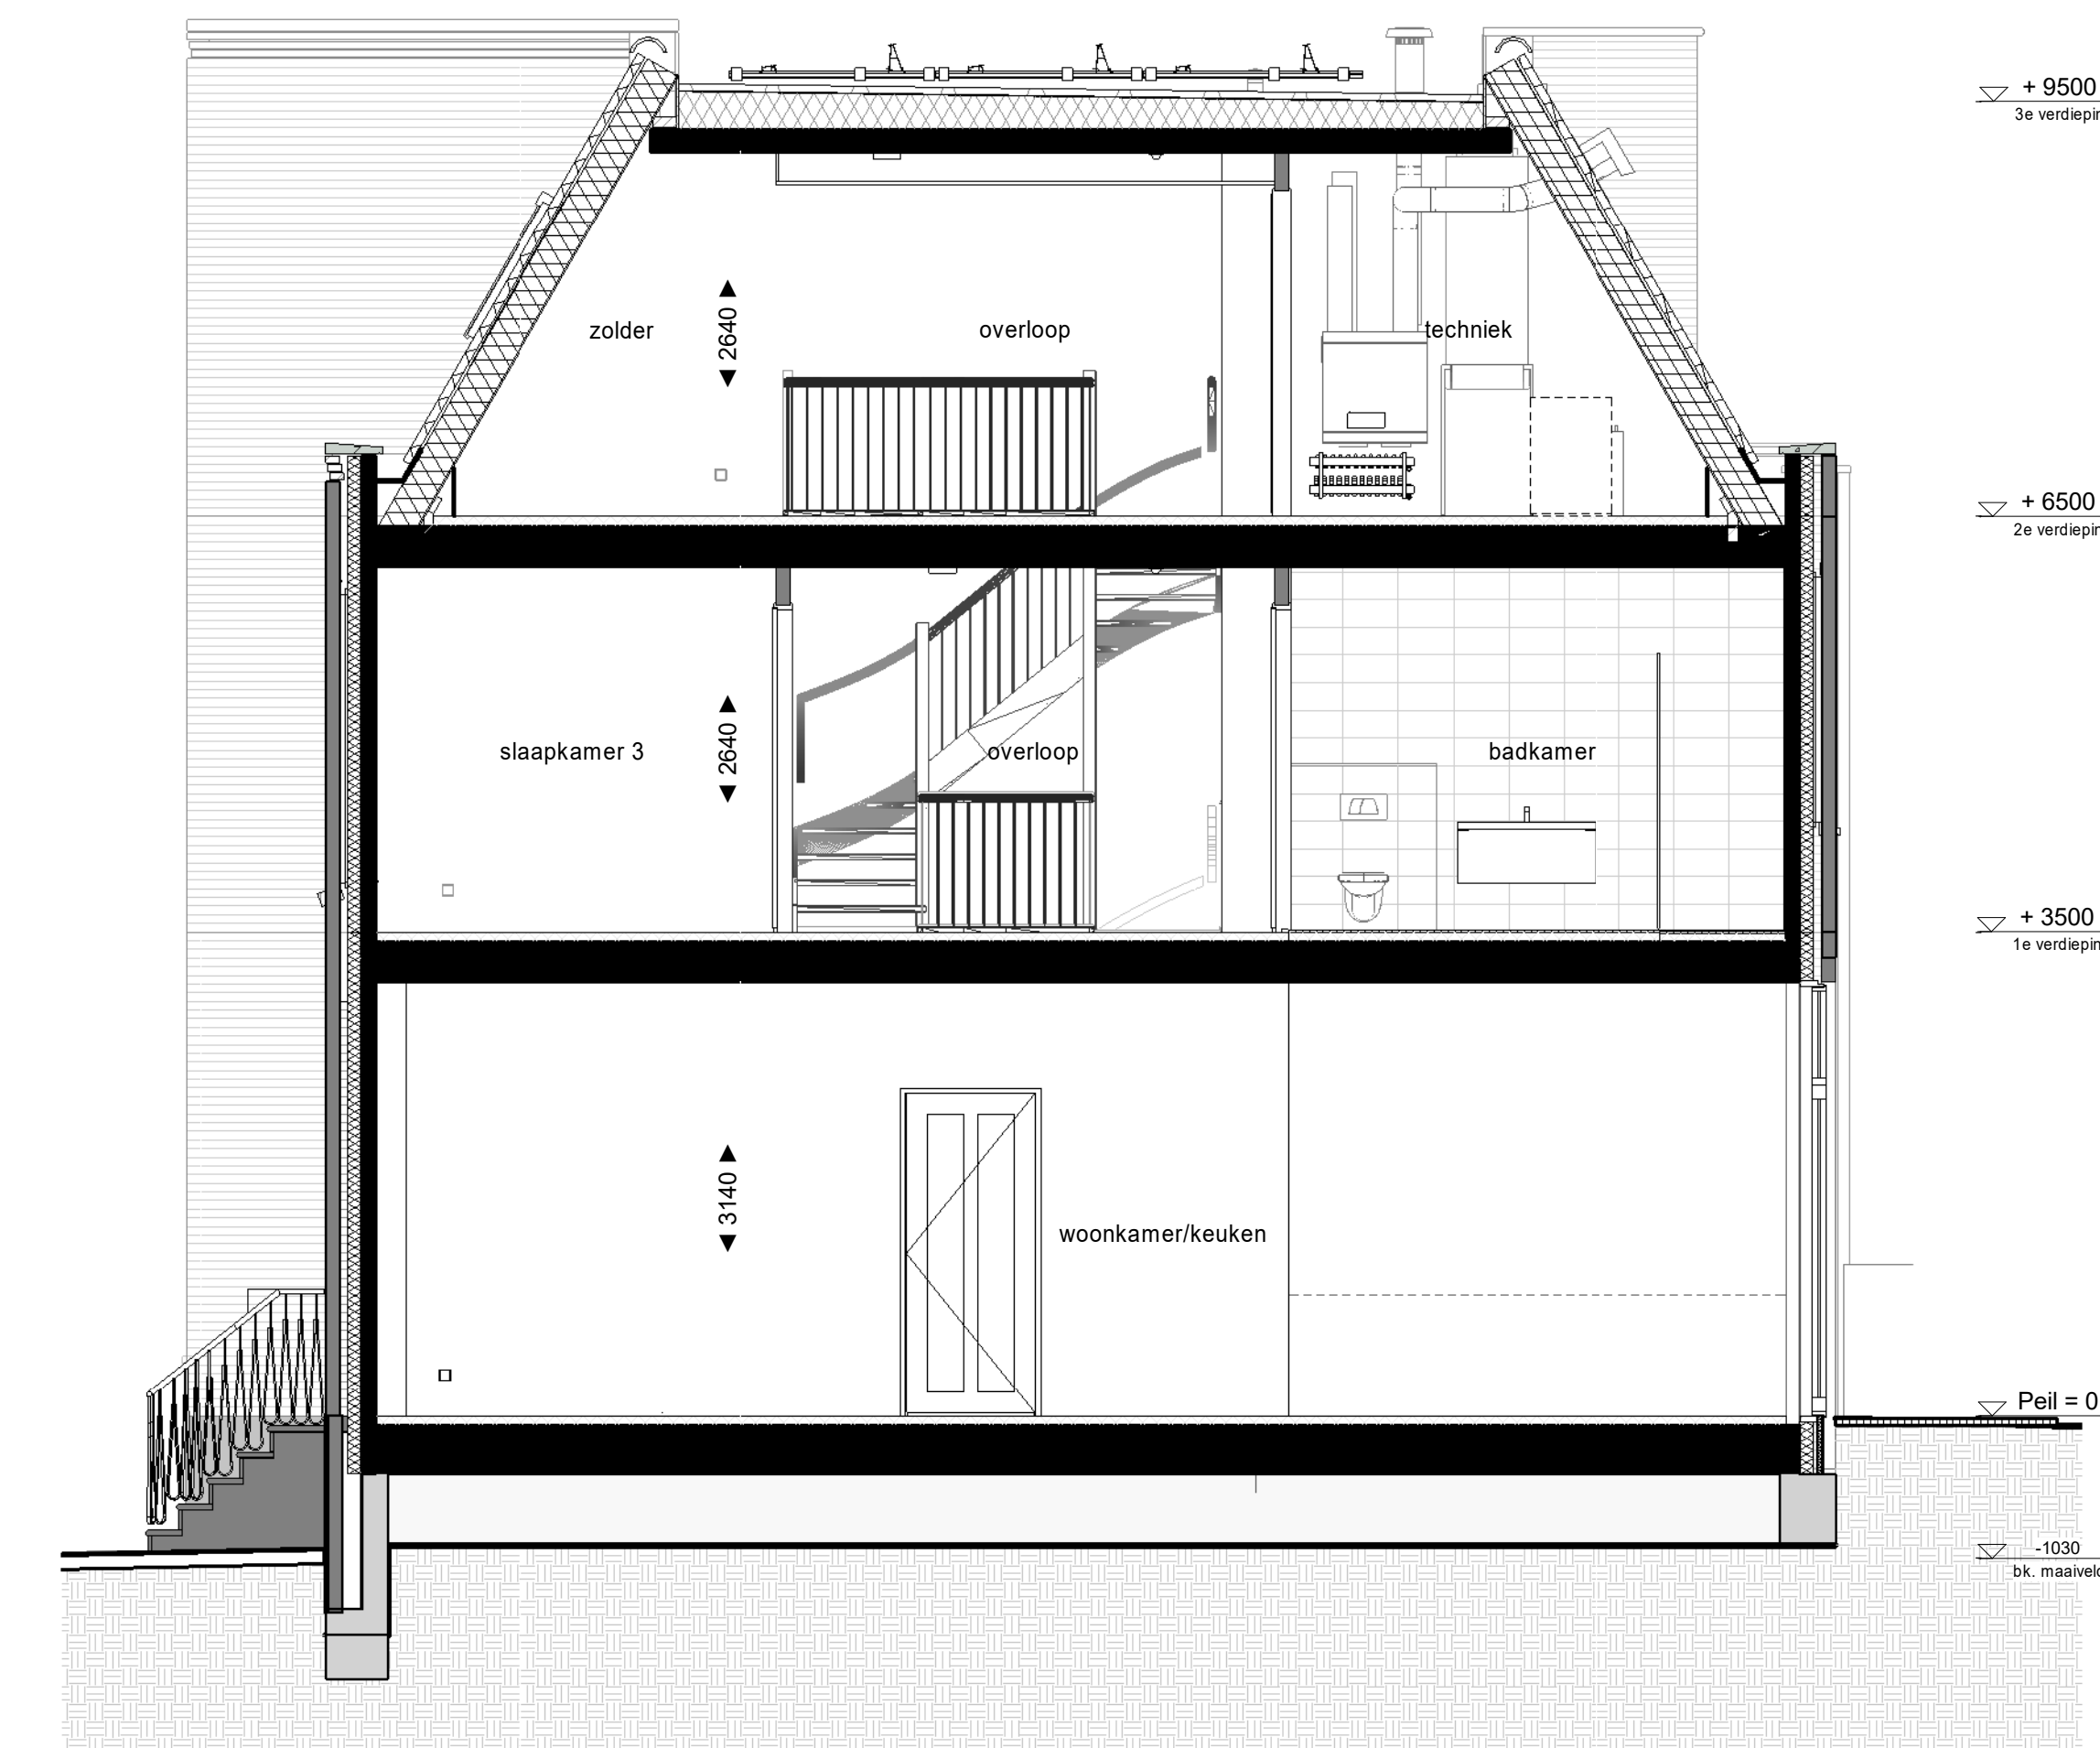

Doorsnede
1 : 50

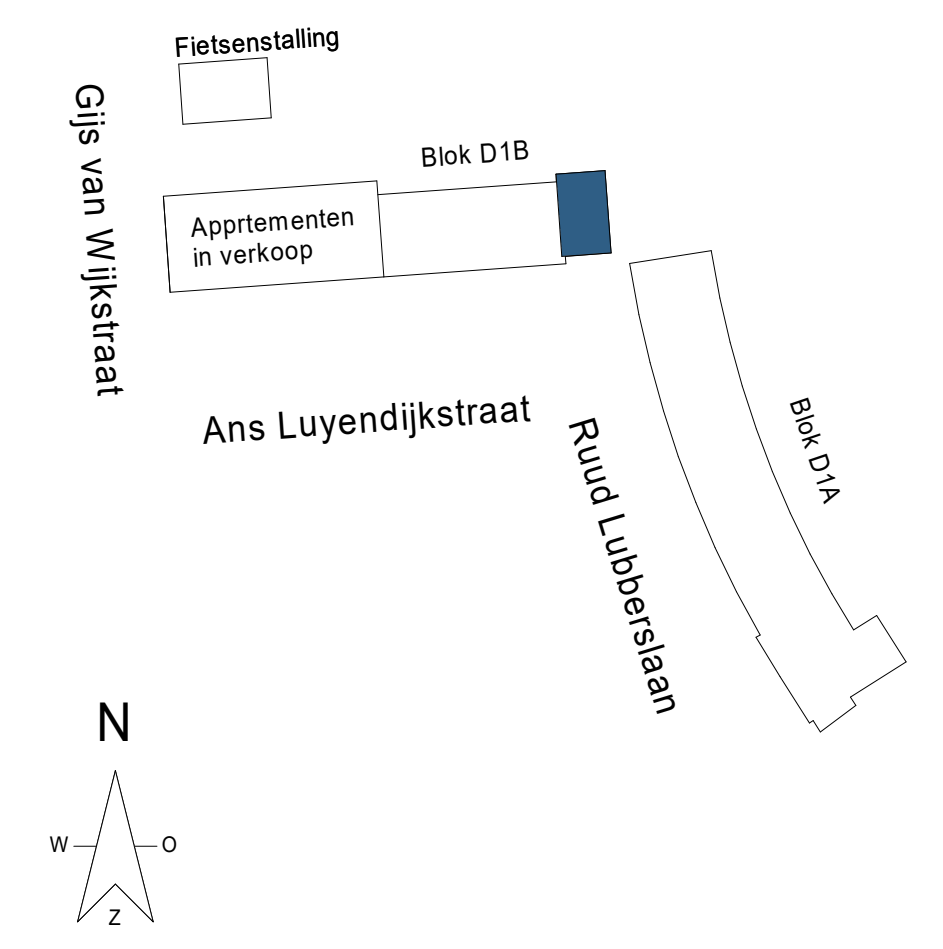

Kleuren en materialen zijn indicatief, materiaal en afwerking of technische omschrijving en technische uitwerking E&W installatie zijn indicatief weergegeven, zie tevens de technische omschrijving