






voorgevel E2a

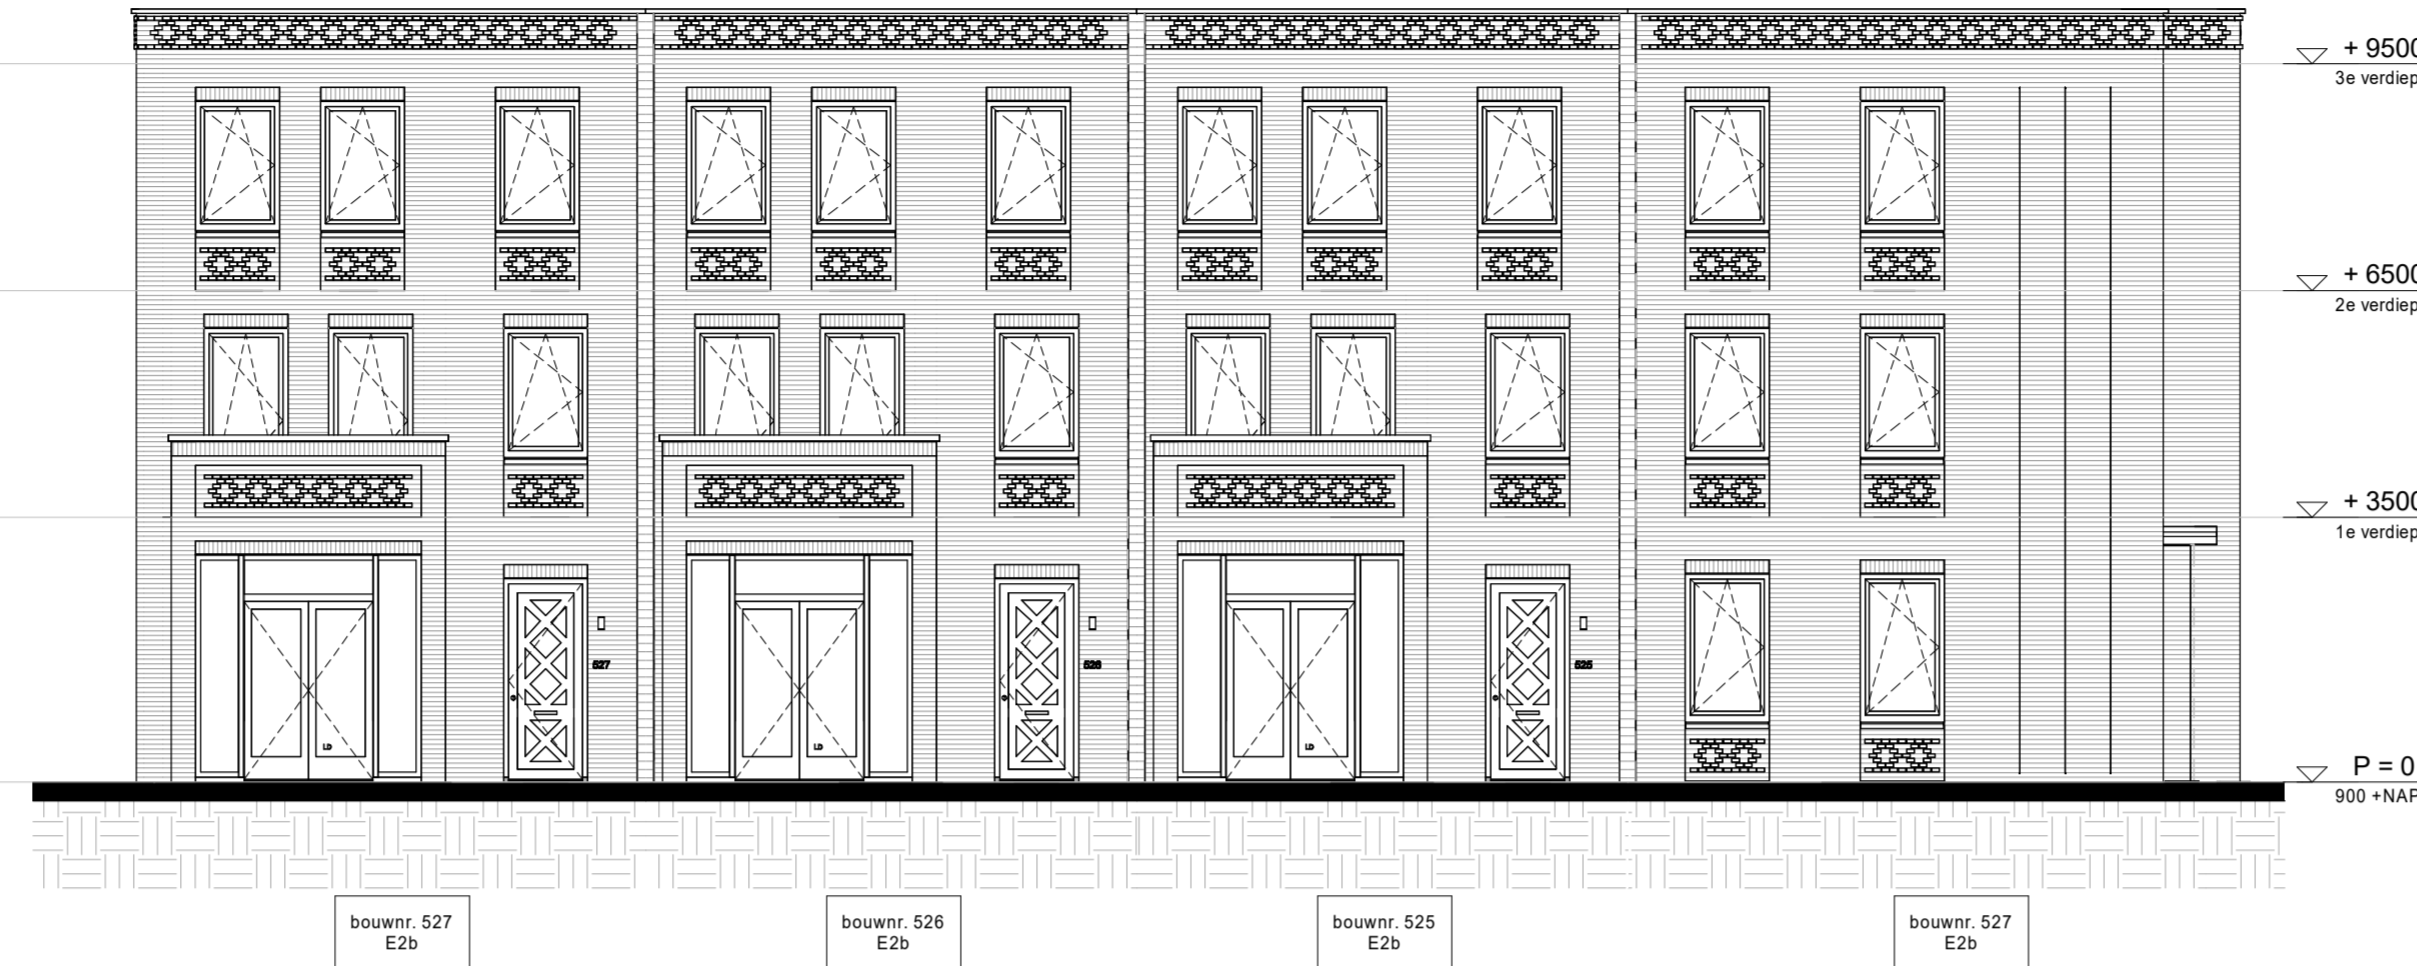


voorgevel E2b

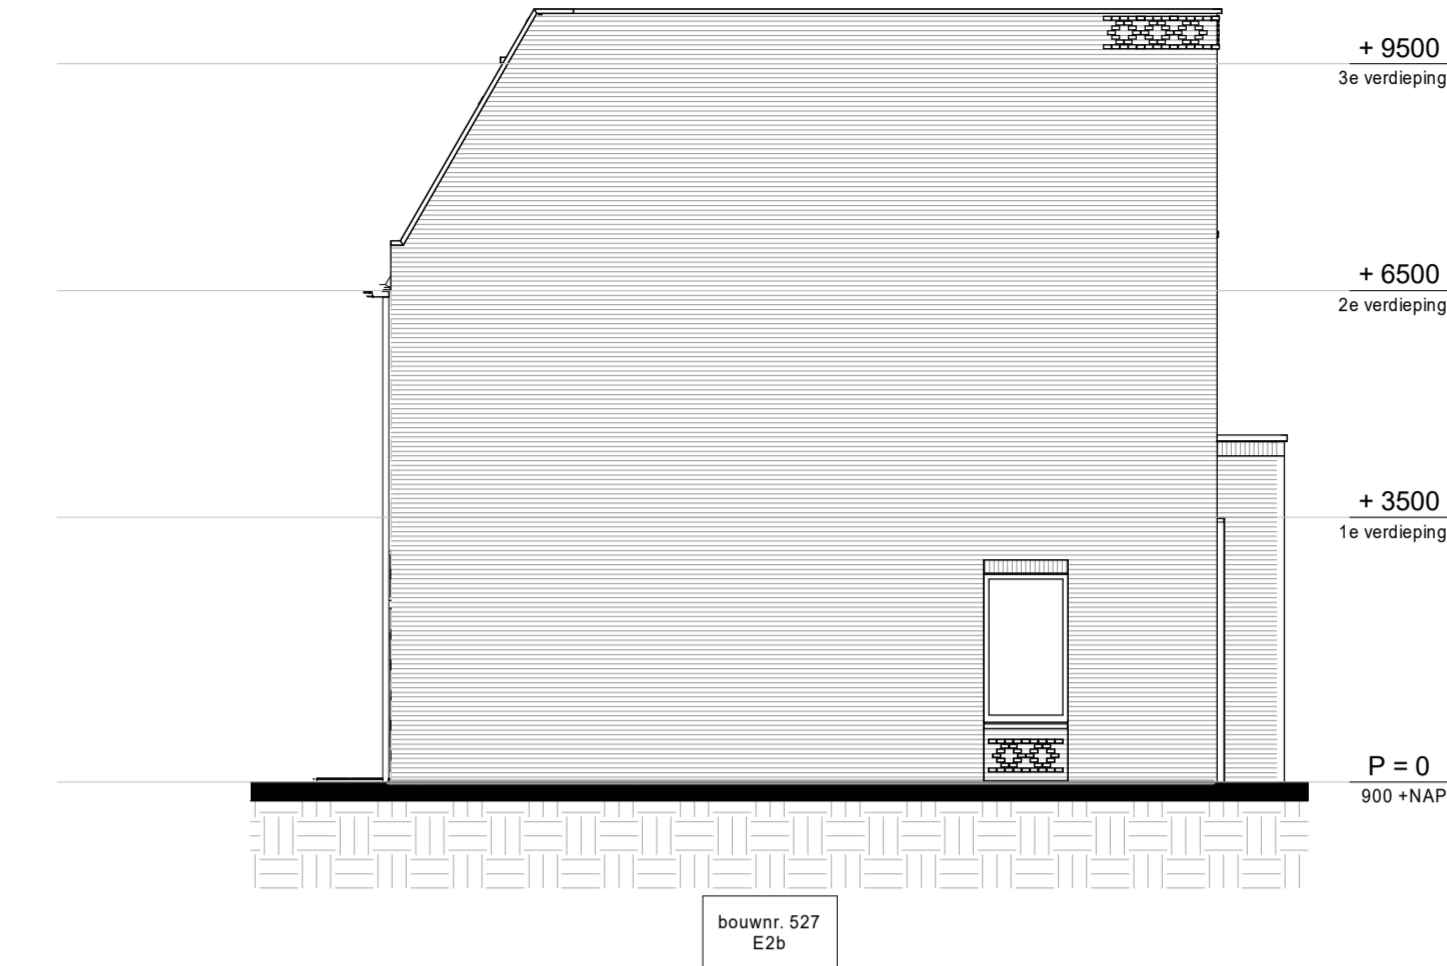


zijgevel bnr 527

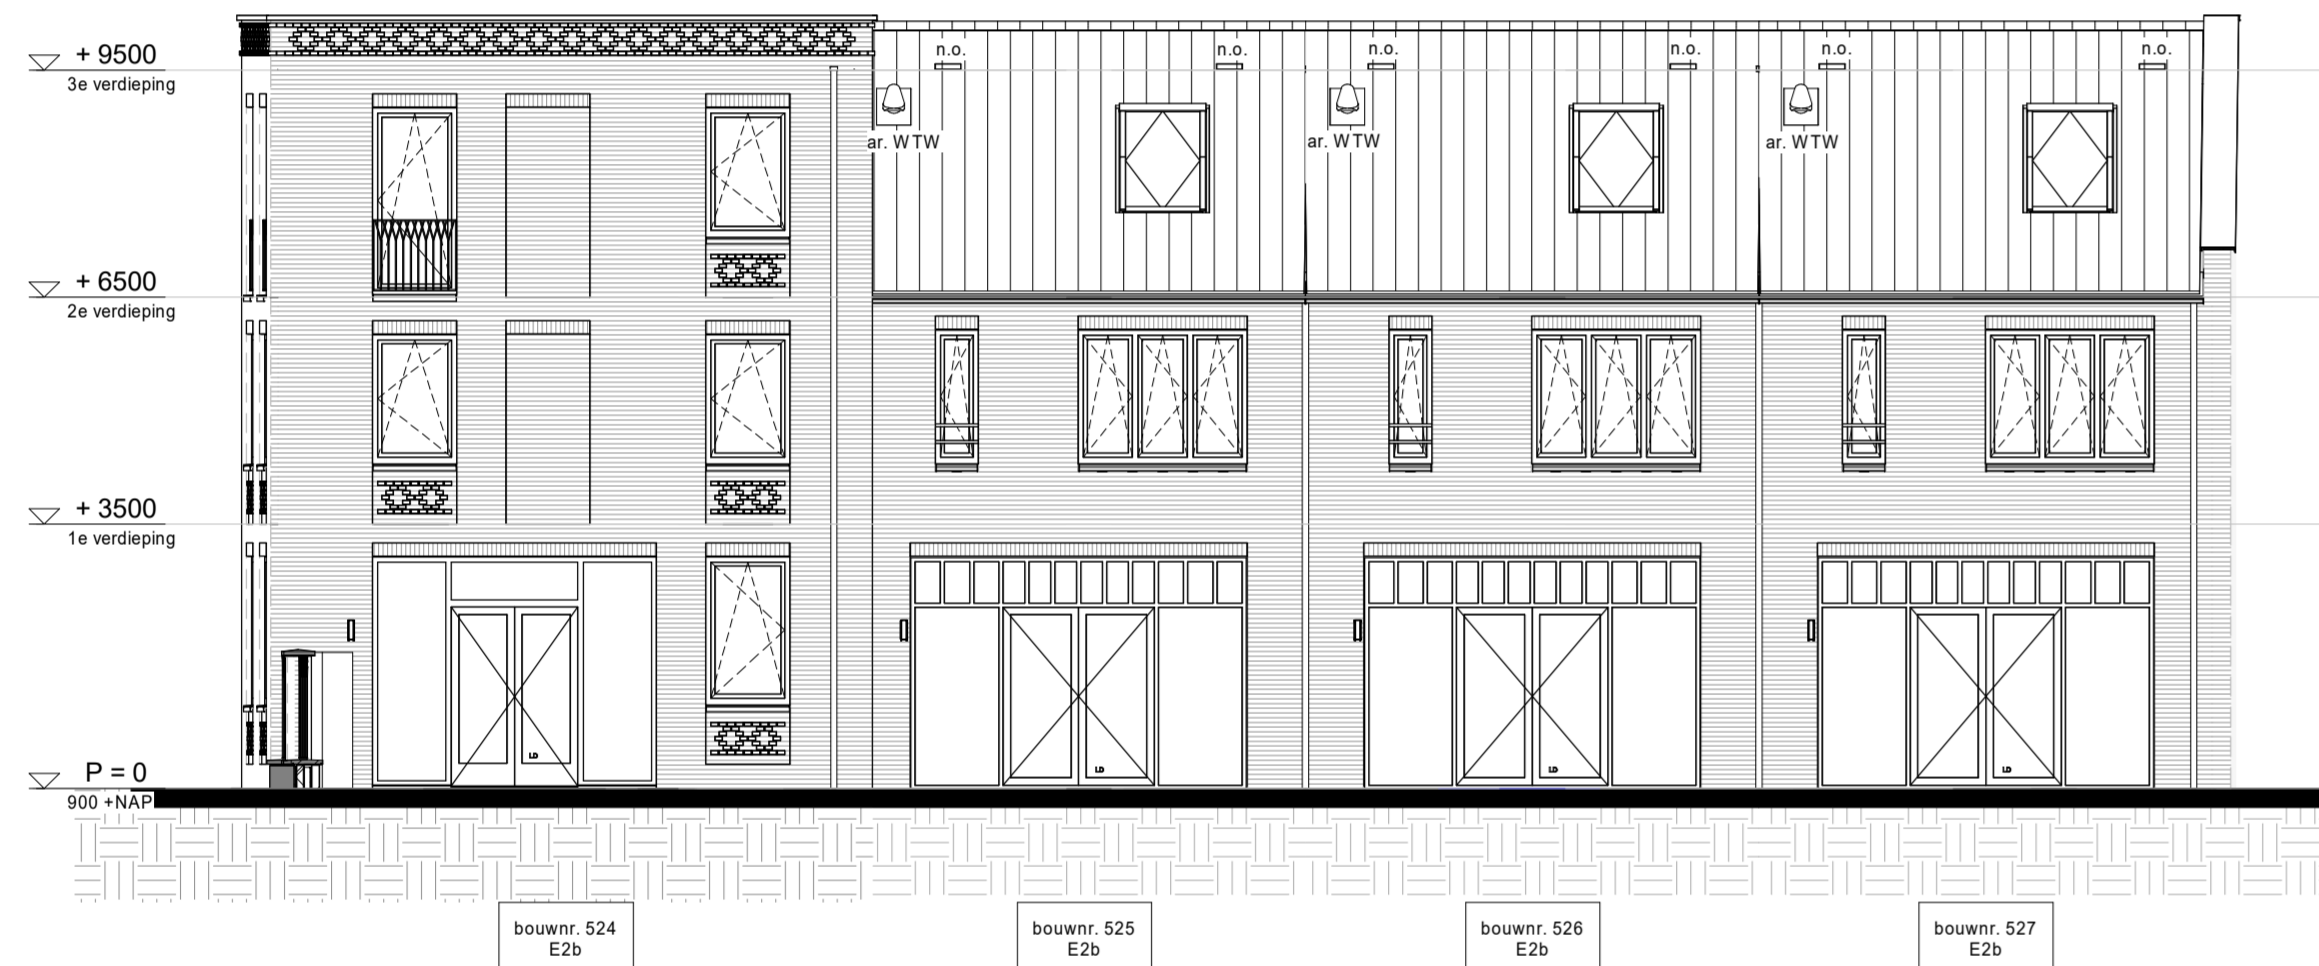


achtergevel E2b

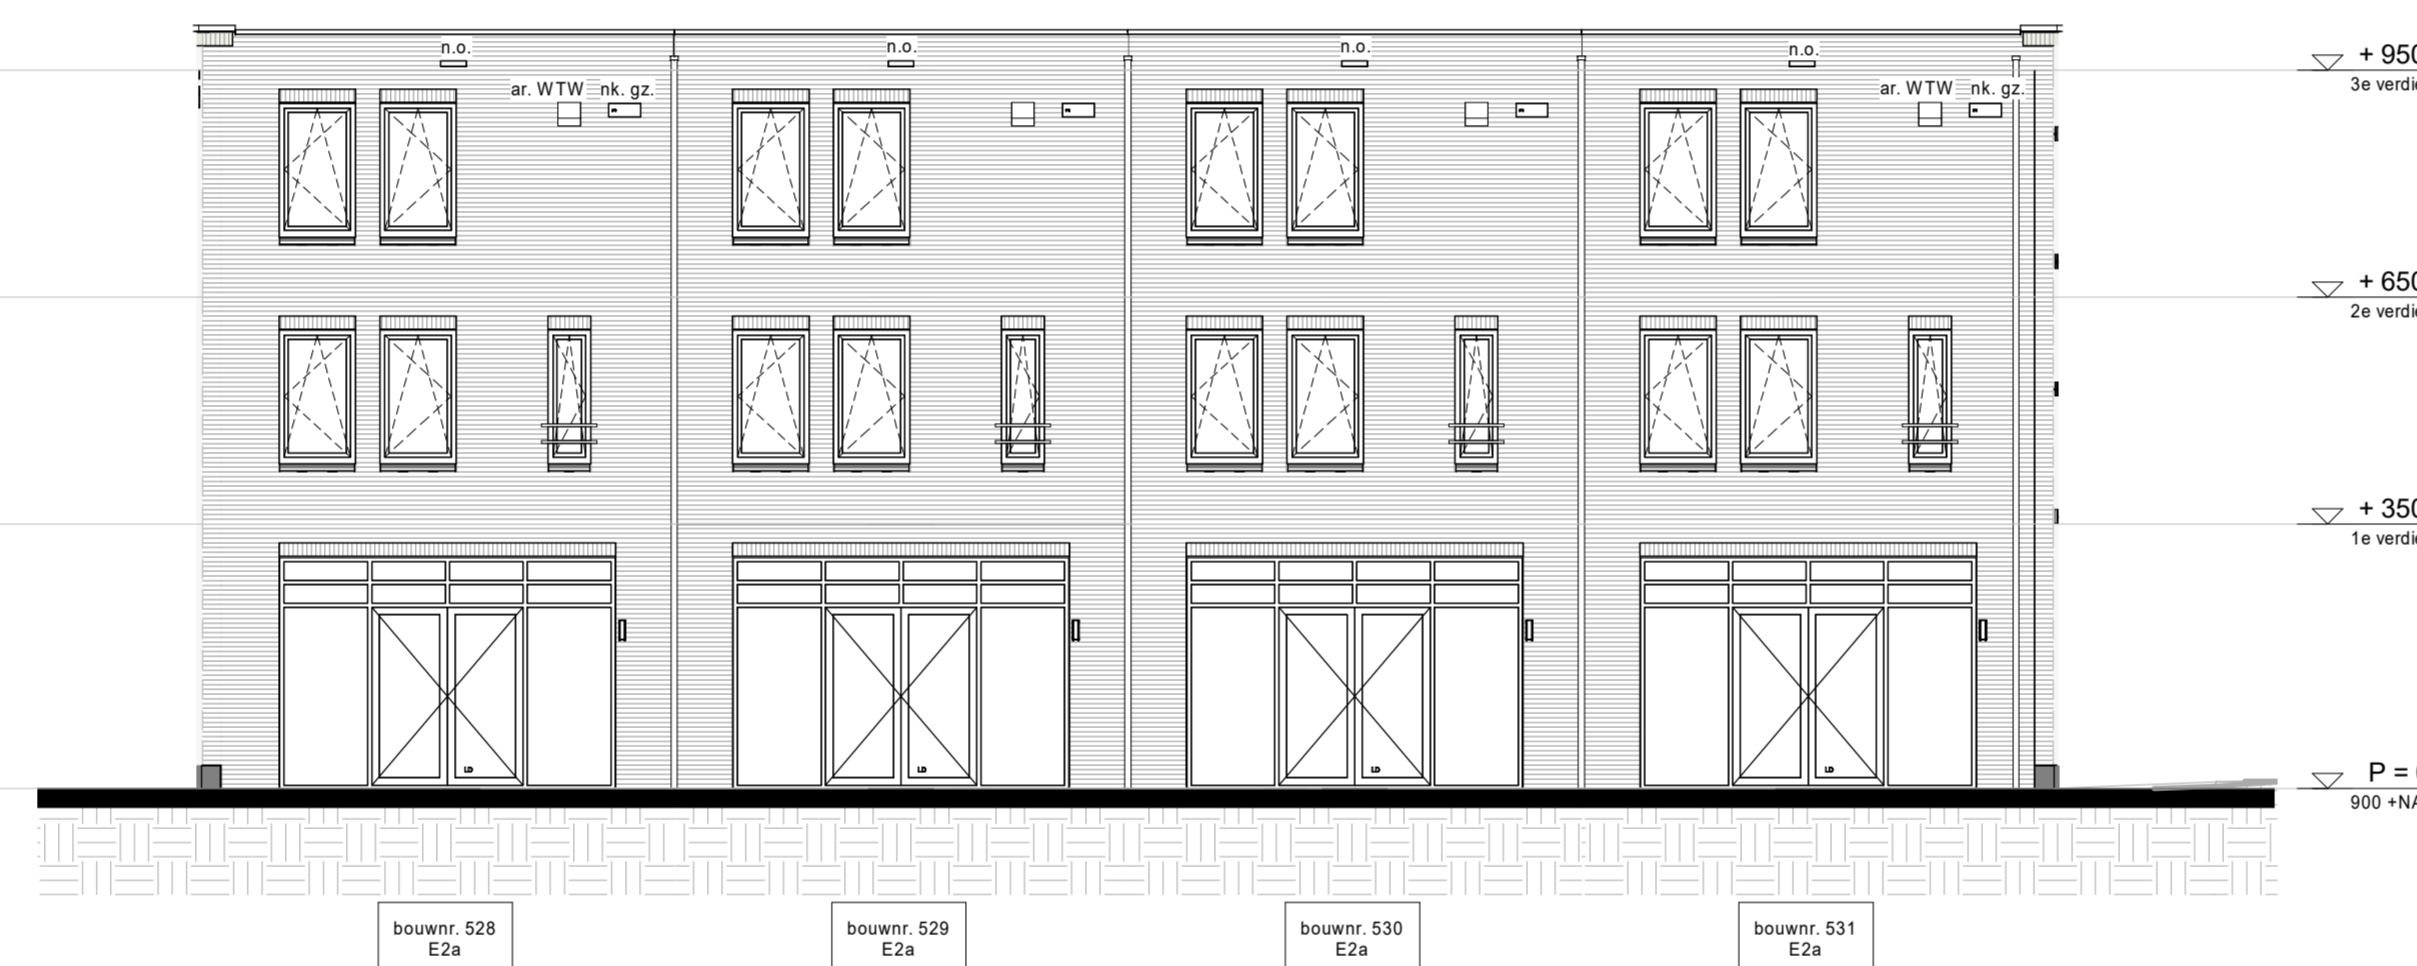

achtergevel E2a

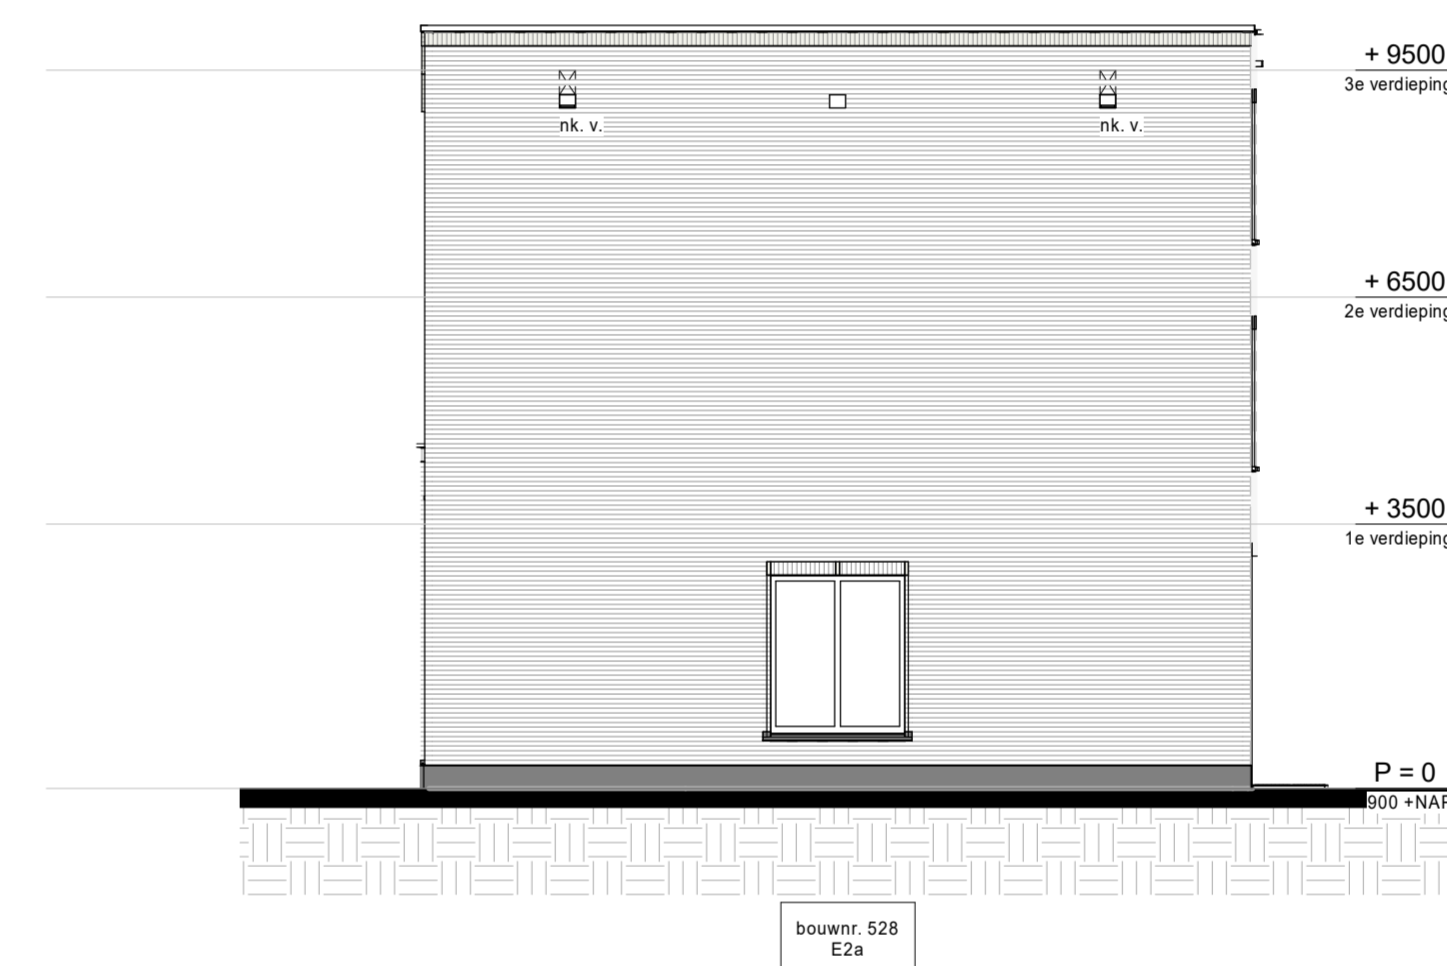



zijgevel bnr 528

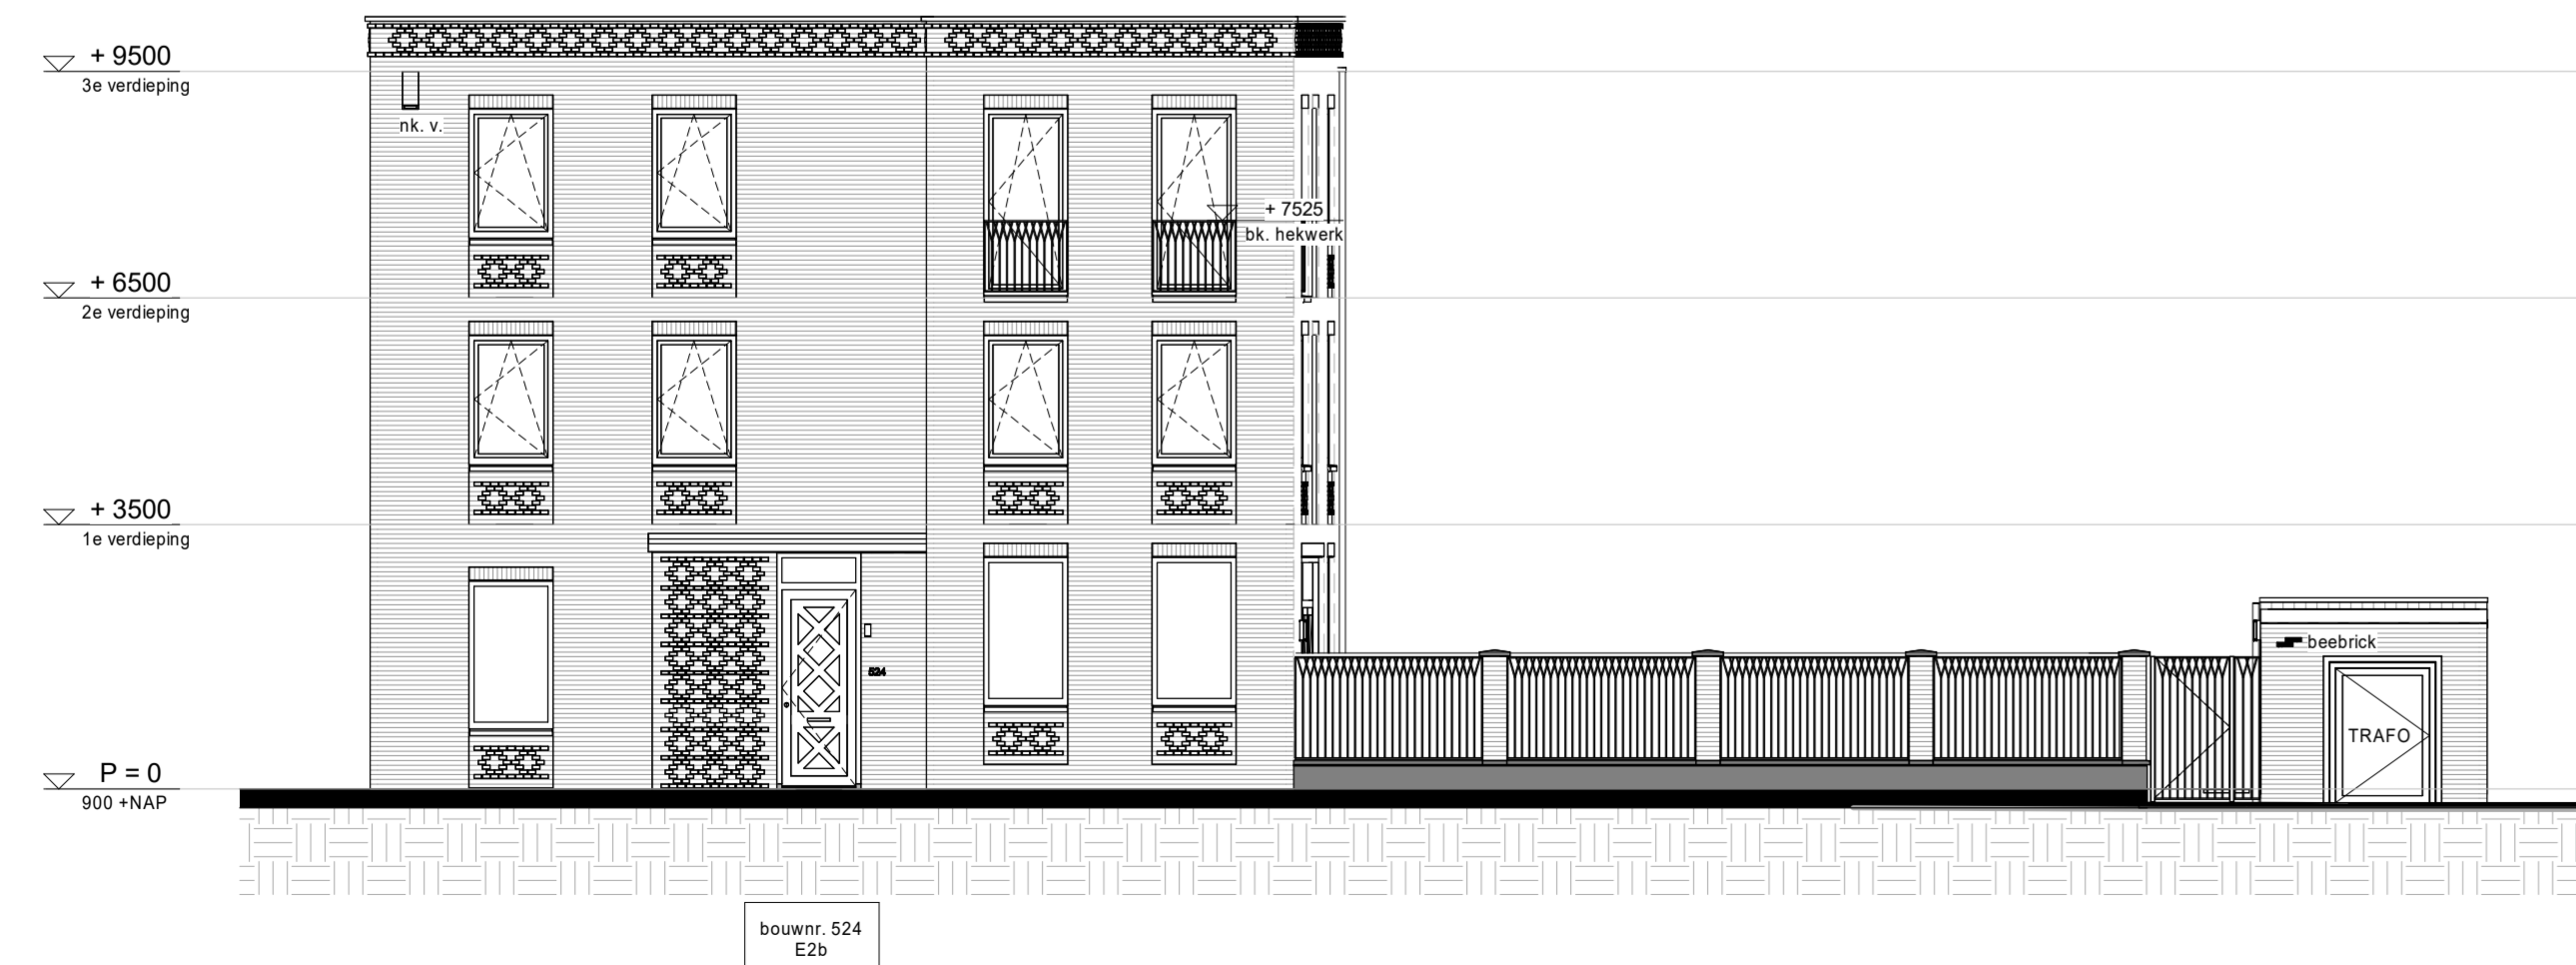

zijgevel bnr 524



zijgevel bnr 531

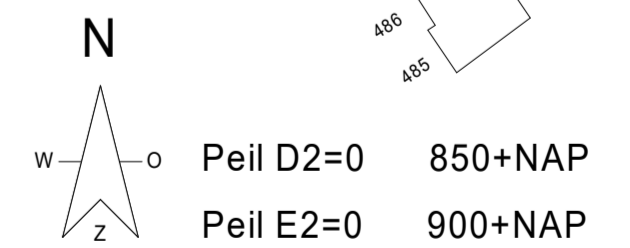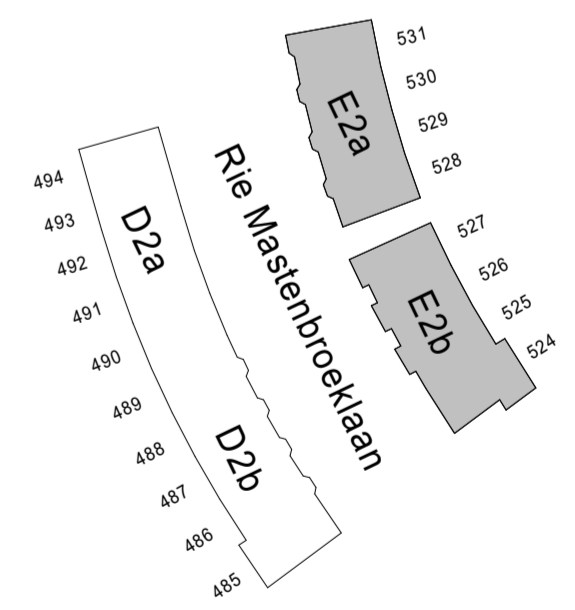

Kleuren en materialen zijn indicatief, materiaal en afwerking cf. technische omschrijving en technische uitwerking E&W en PV installatie zijn indicatief weergegeven, zie tevens de technische omschrijving

project: **NIEUW KRALINGEN**

betreft: **gevelaanzichten E2**

fase: KAO  
 datum: 01-11-2024  
 schaal: 1:100  
 formaat: A1+  
 projectnummer: 12718  
 tekeningnummer: B9.E2.200

VOORLOPIG