


begane grond




voorgevel




achtergevel

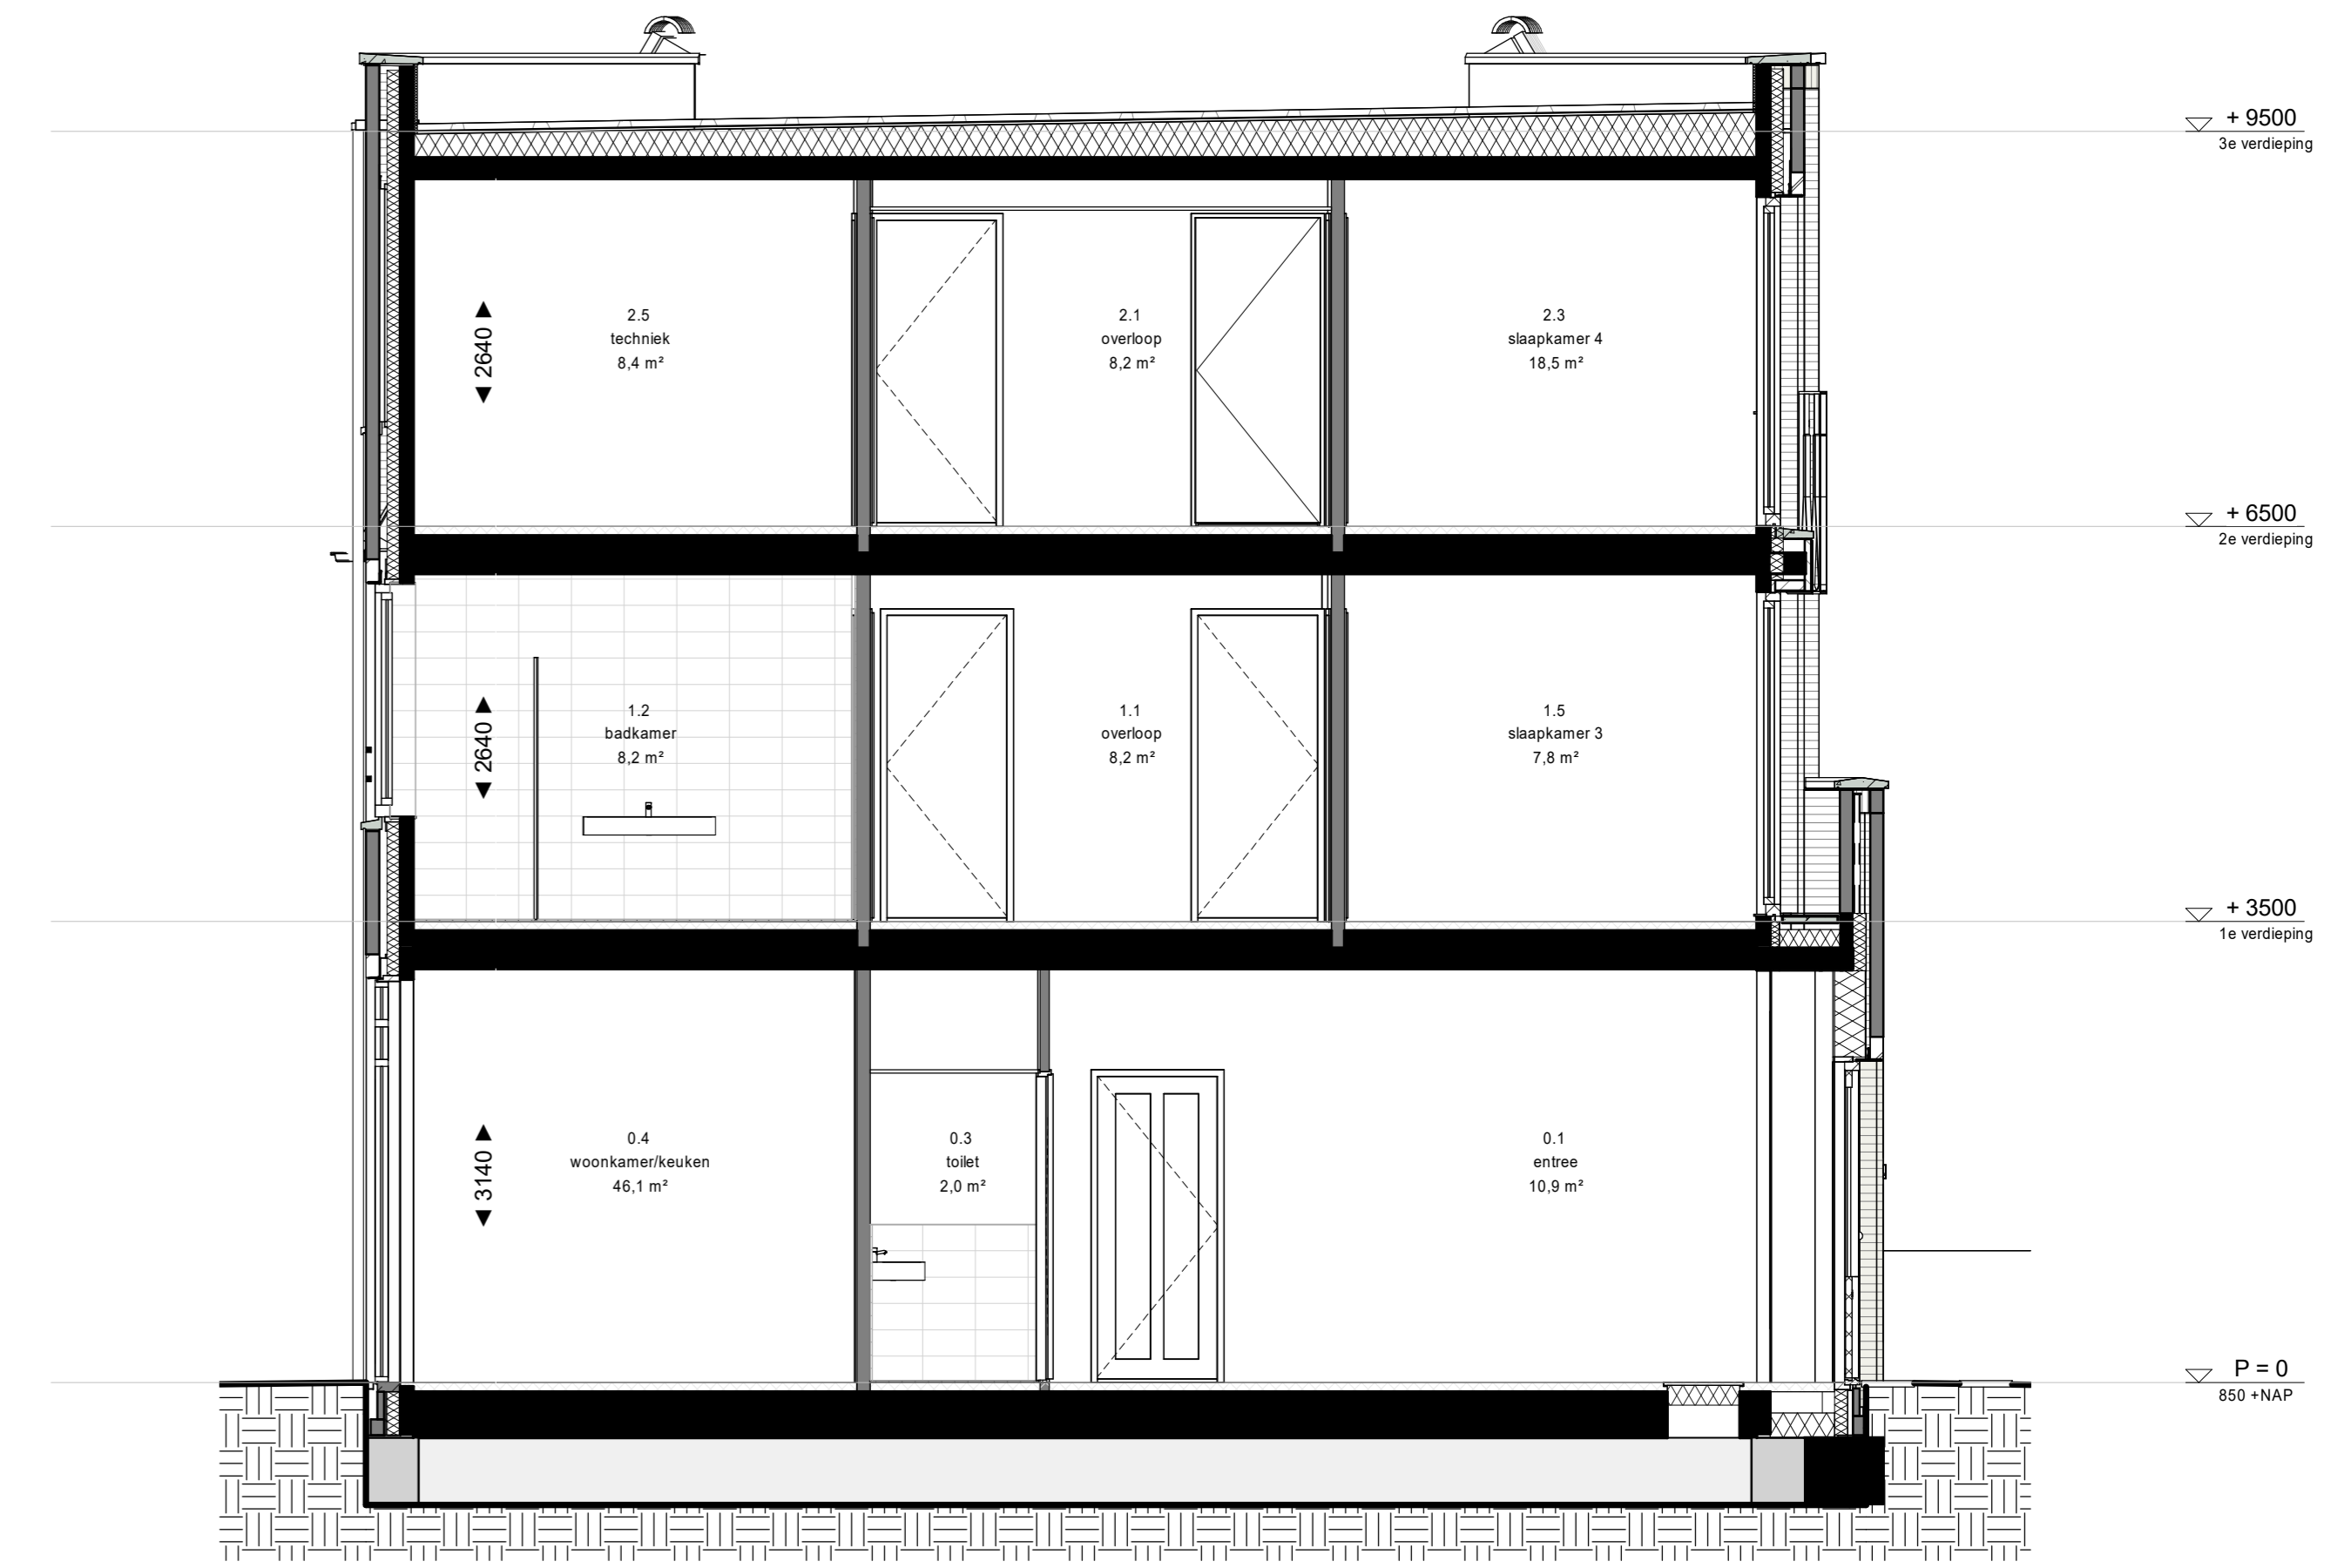


doorsnede

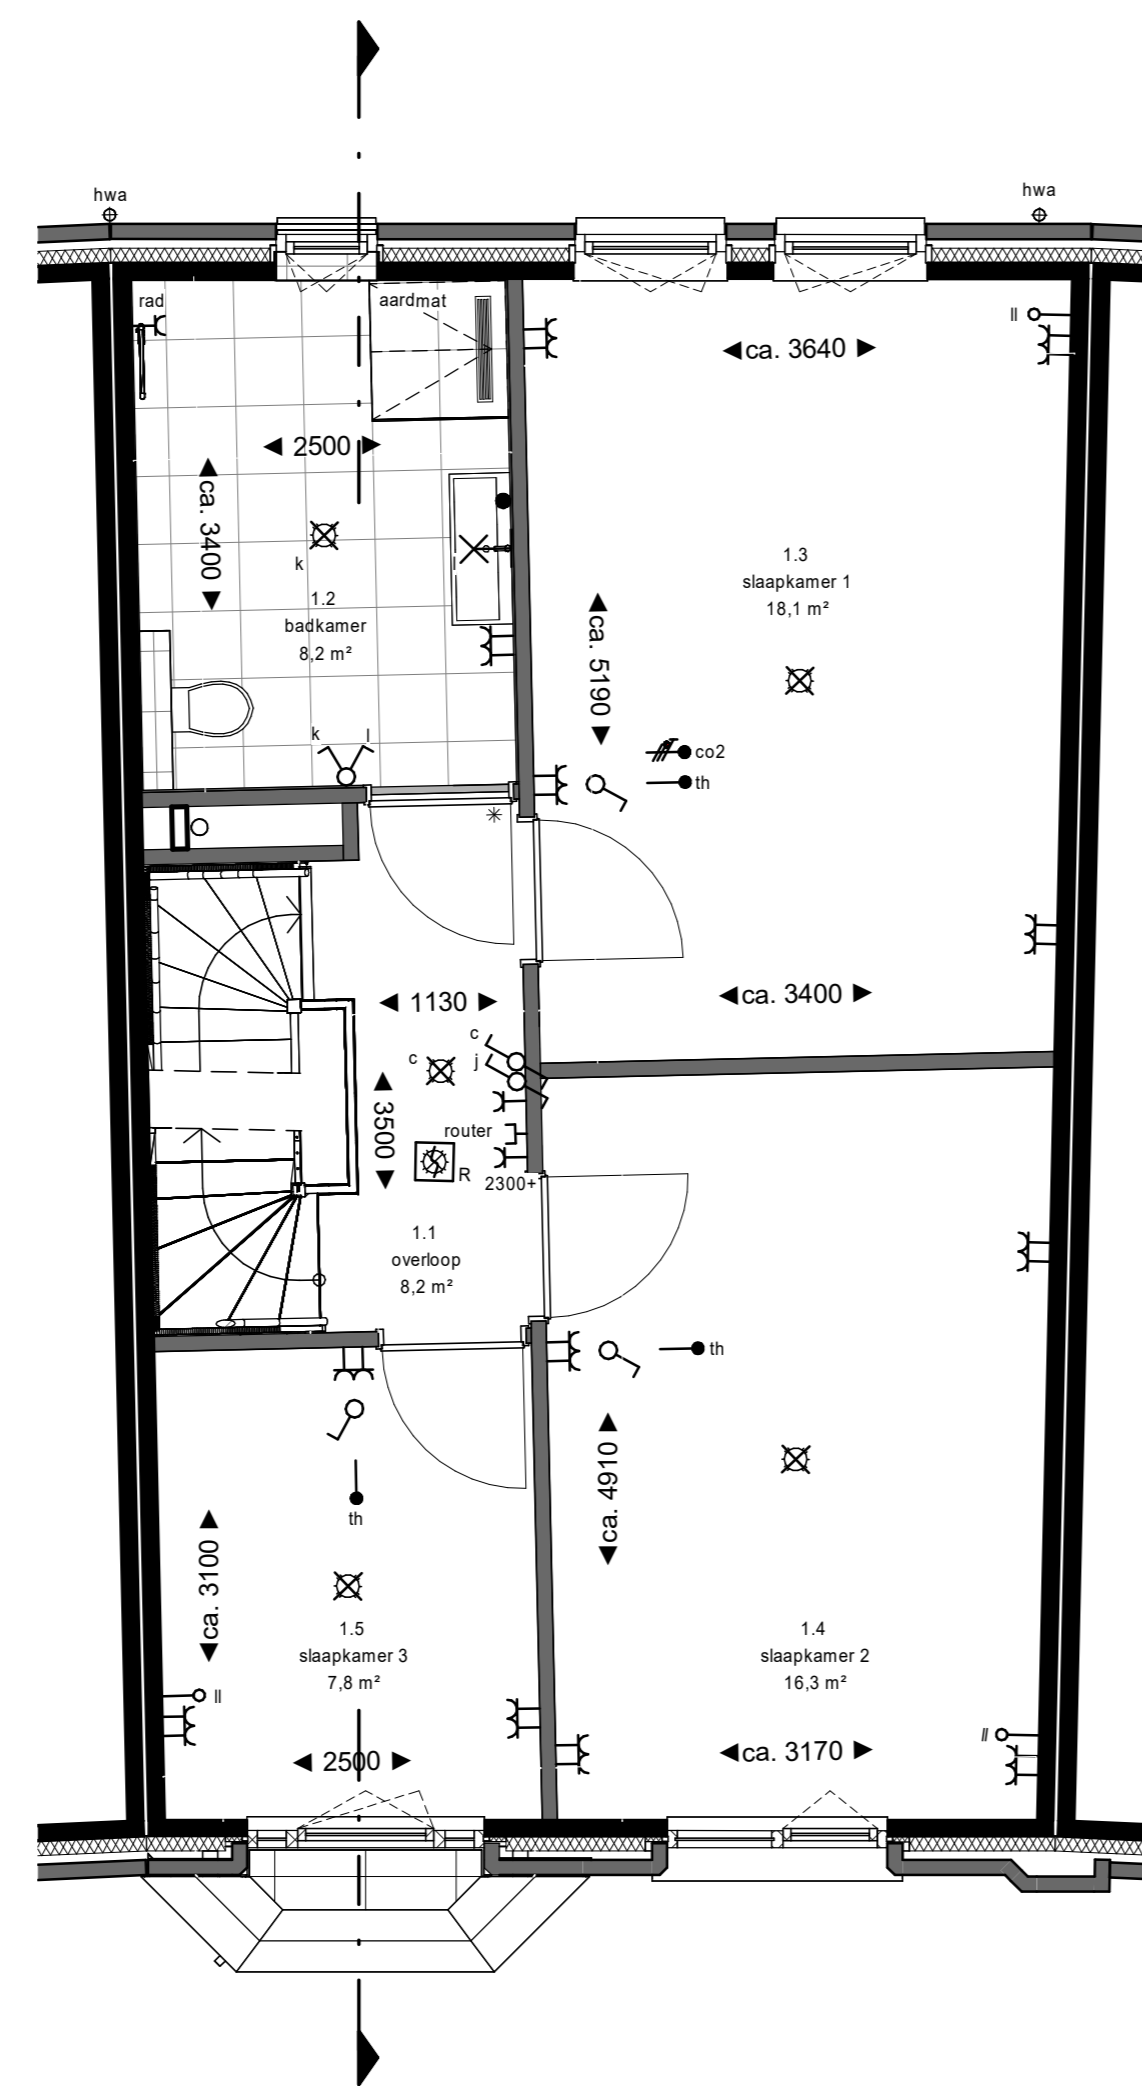


1e verdieping

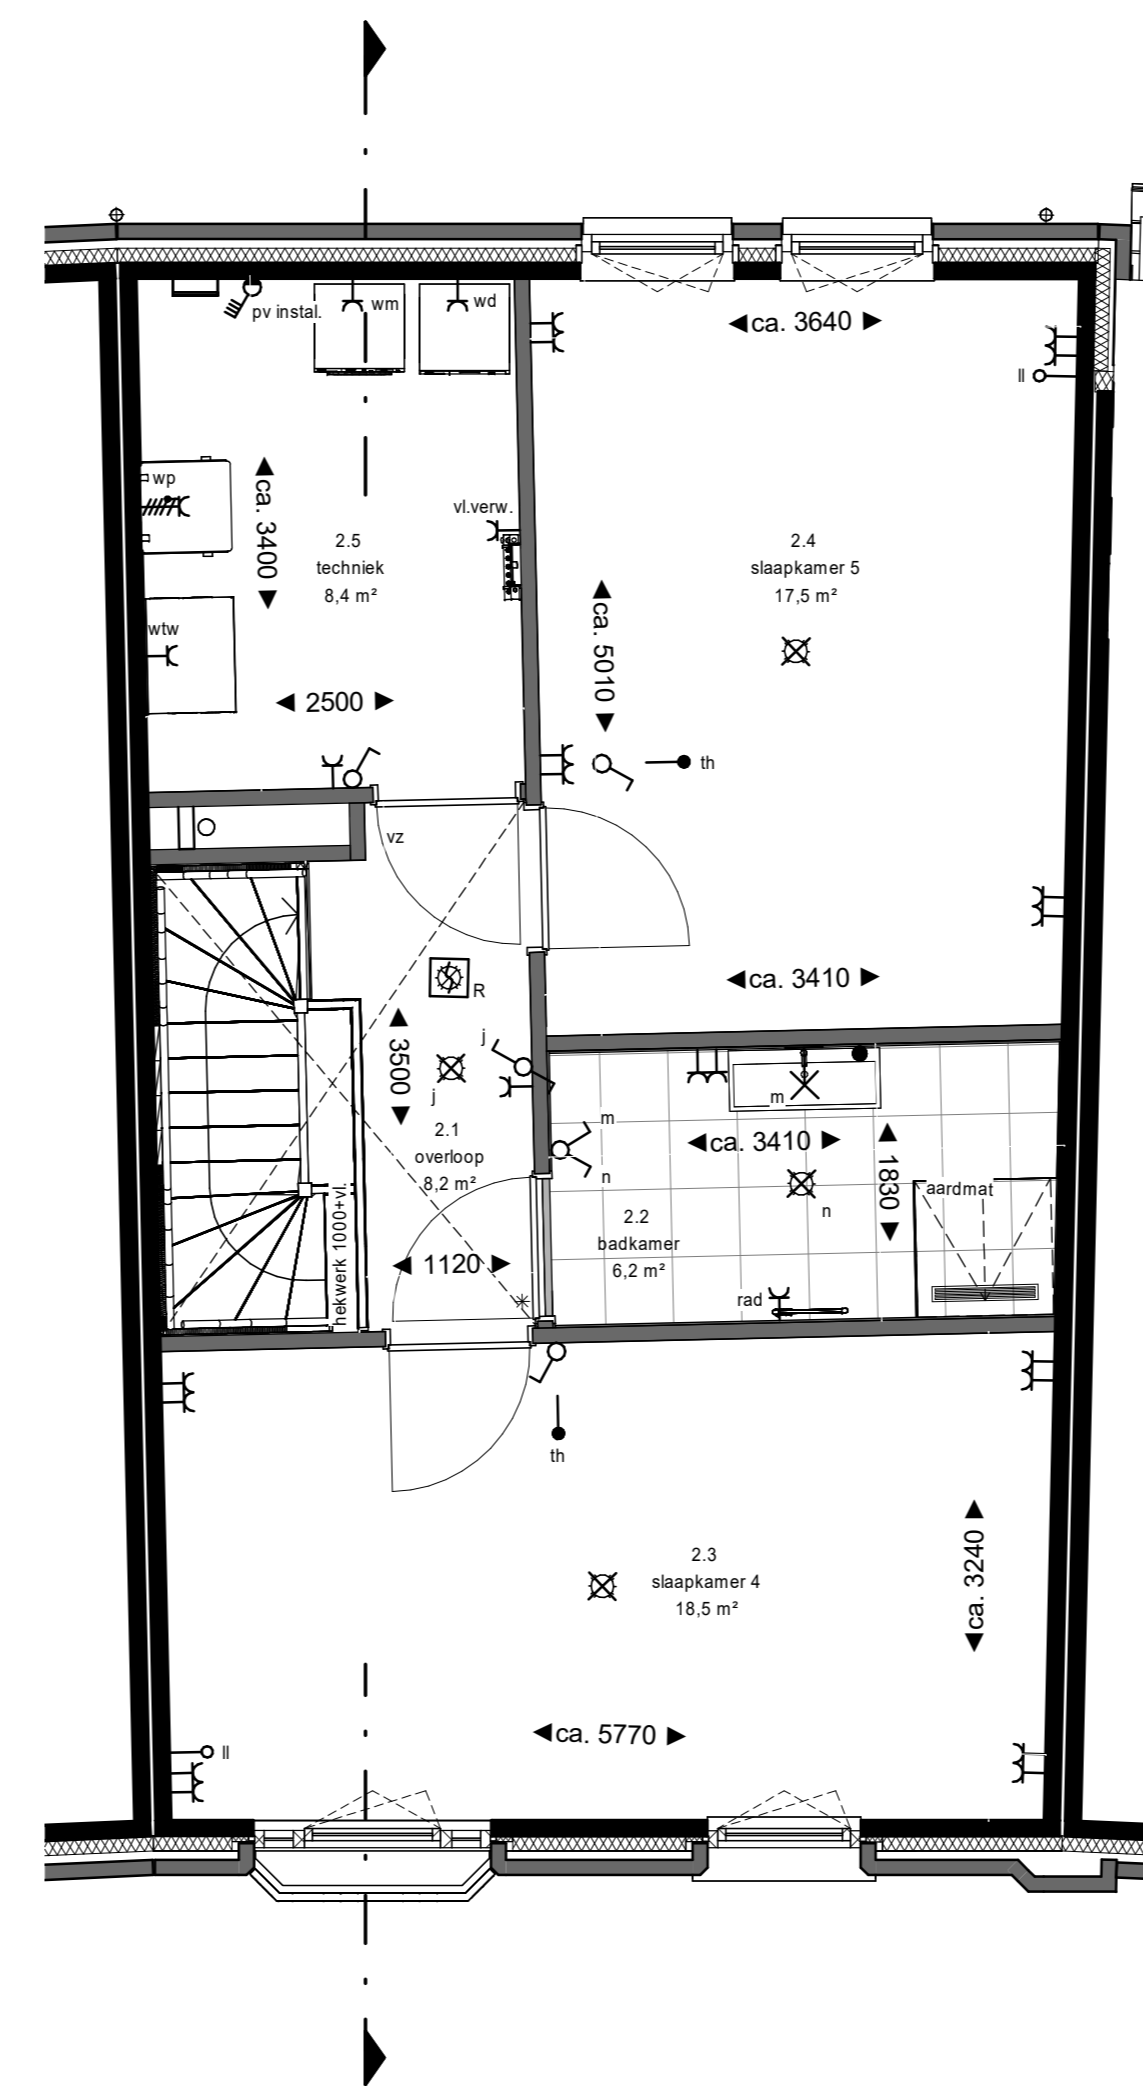

2e verdieping

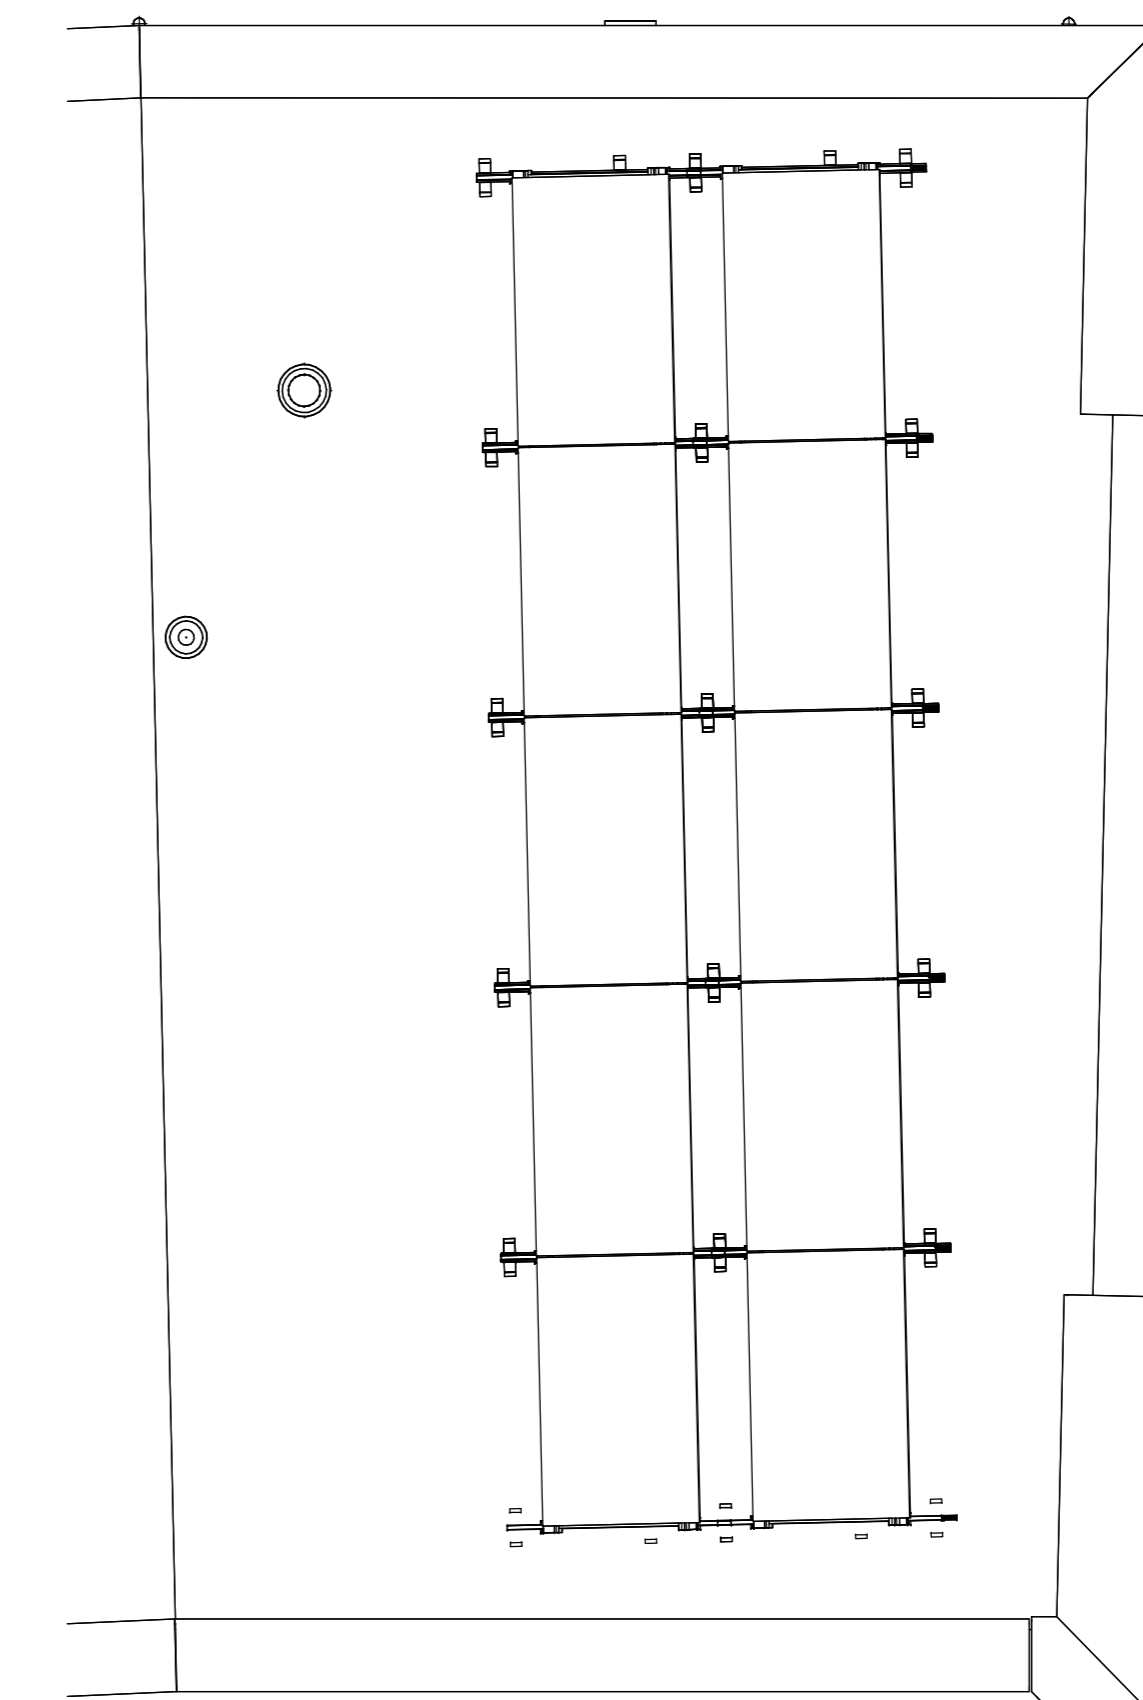

dakaanzicht

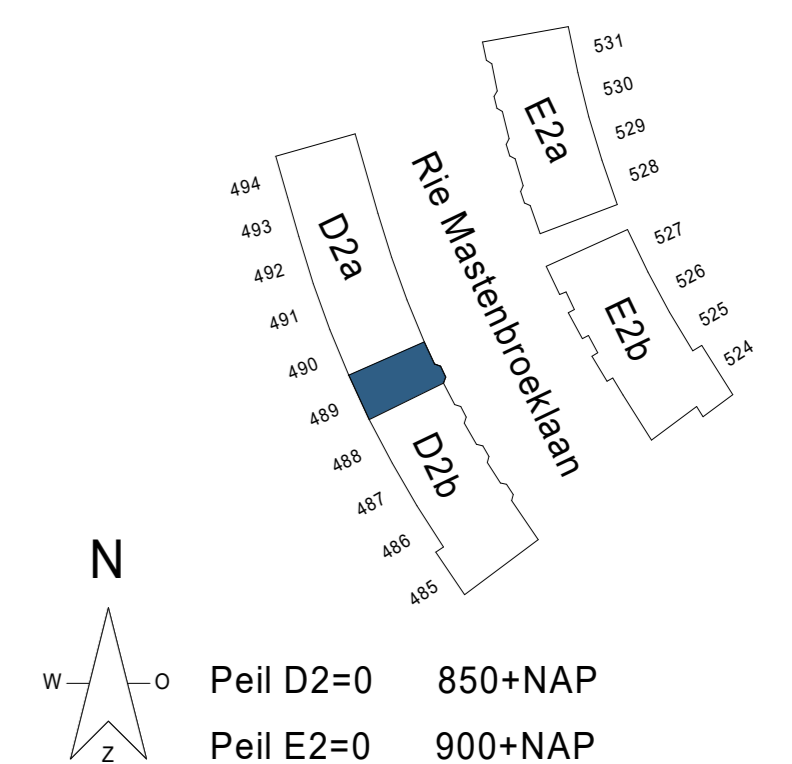

Kleuren en materialen zijn indicatief, materiaal en afwerking of technische omschrijving en technische uitwerking E&W en PV installatie zijn indicatief weergegeven, zie tevens de technische omschrijving.

project:
DEFINITIEF

NIEUW
KRALINGEN

betaal:
BNR 489

fase: KAO
datum: 01-11-2024
schaal: 1:50
formaat: A0
projectnummer: 12718
tekeningsnummer: B9.D2.489