


begane grond




voorgevel




achtergevel

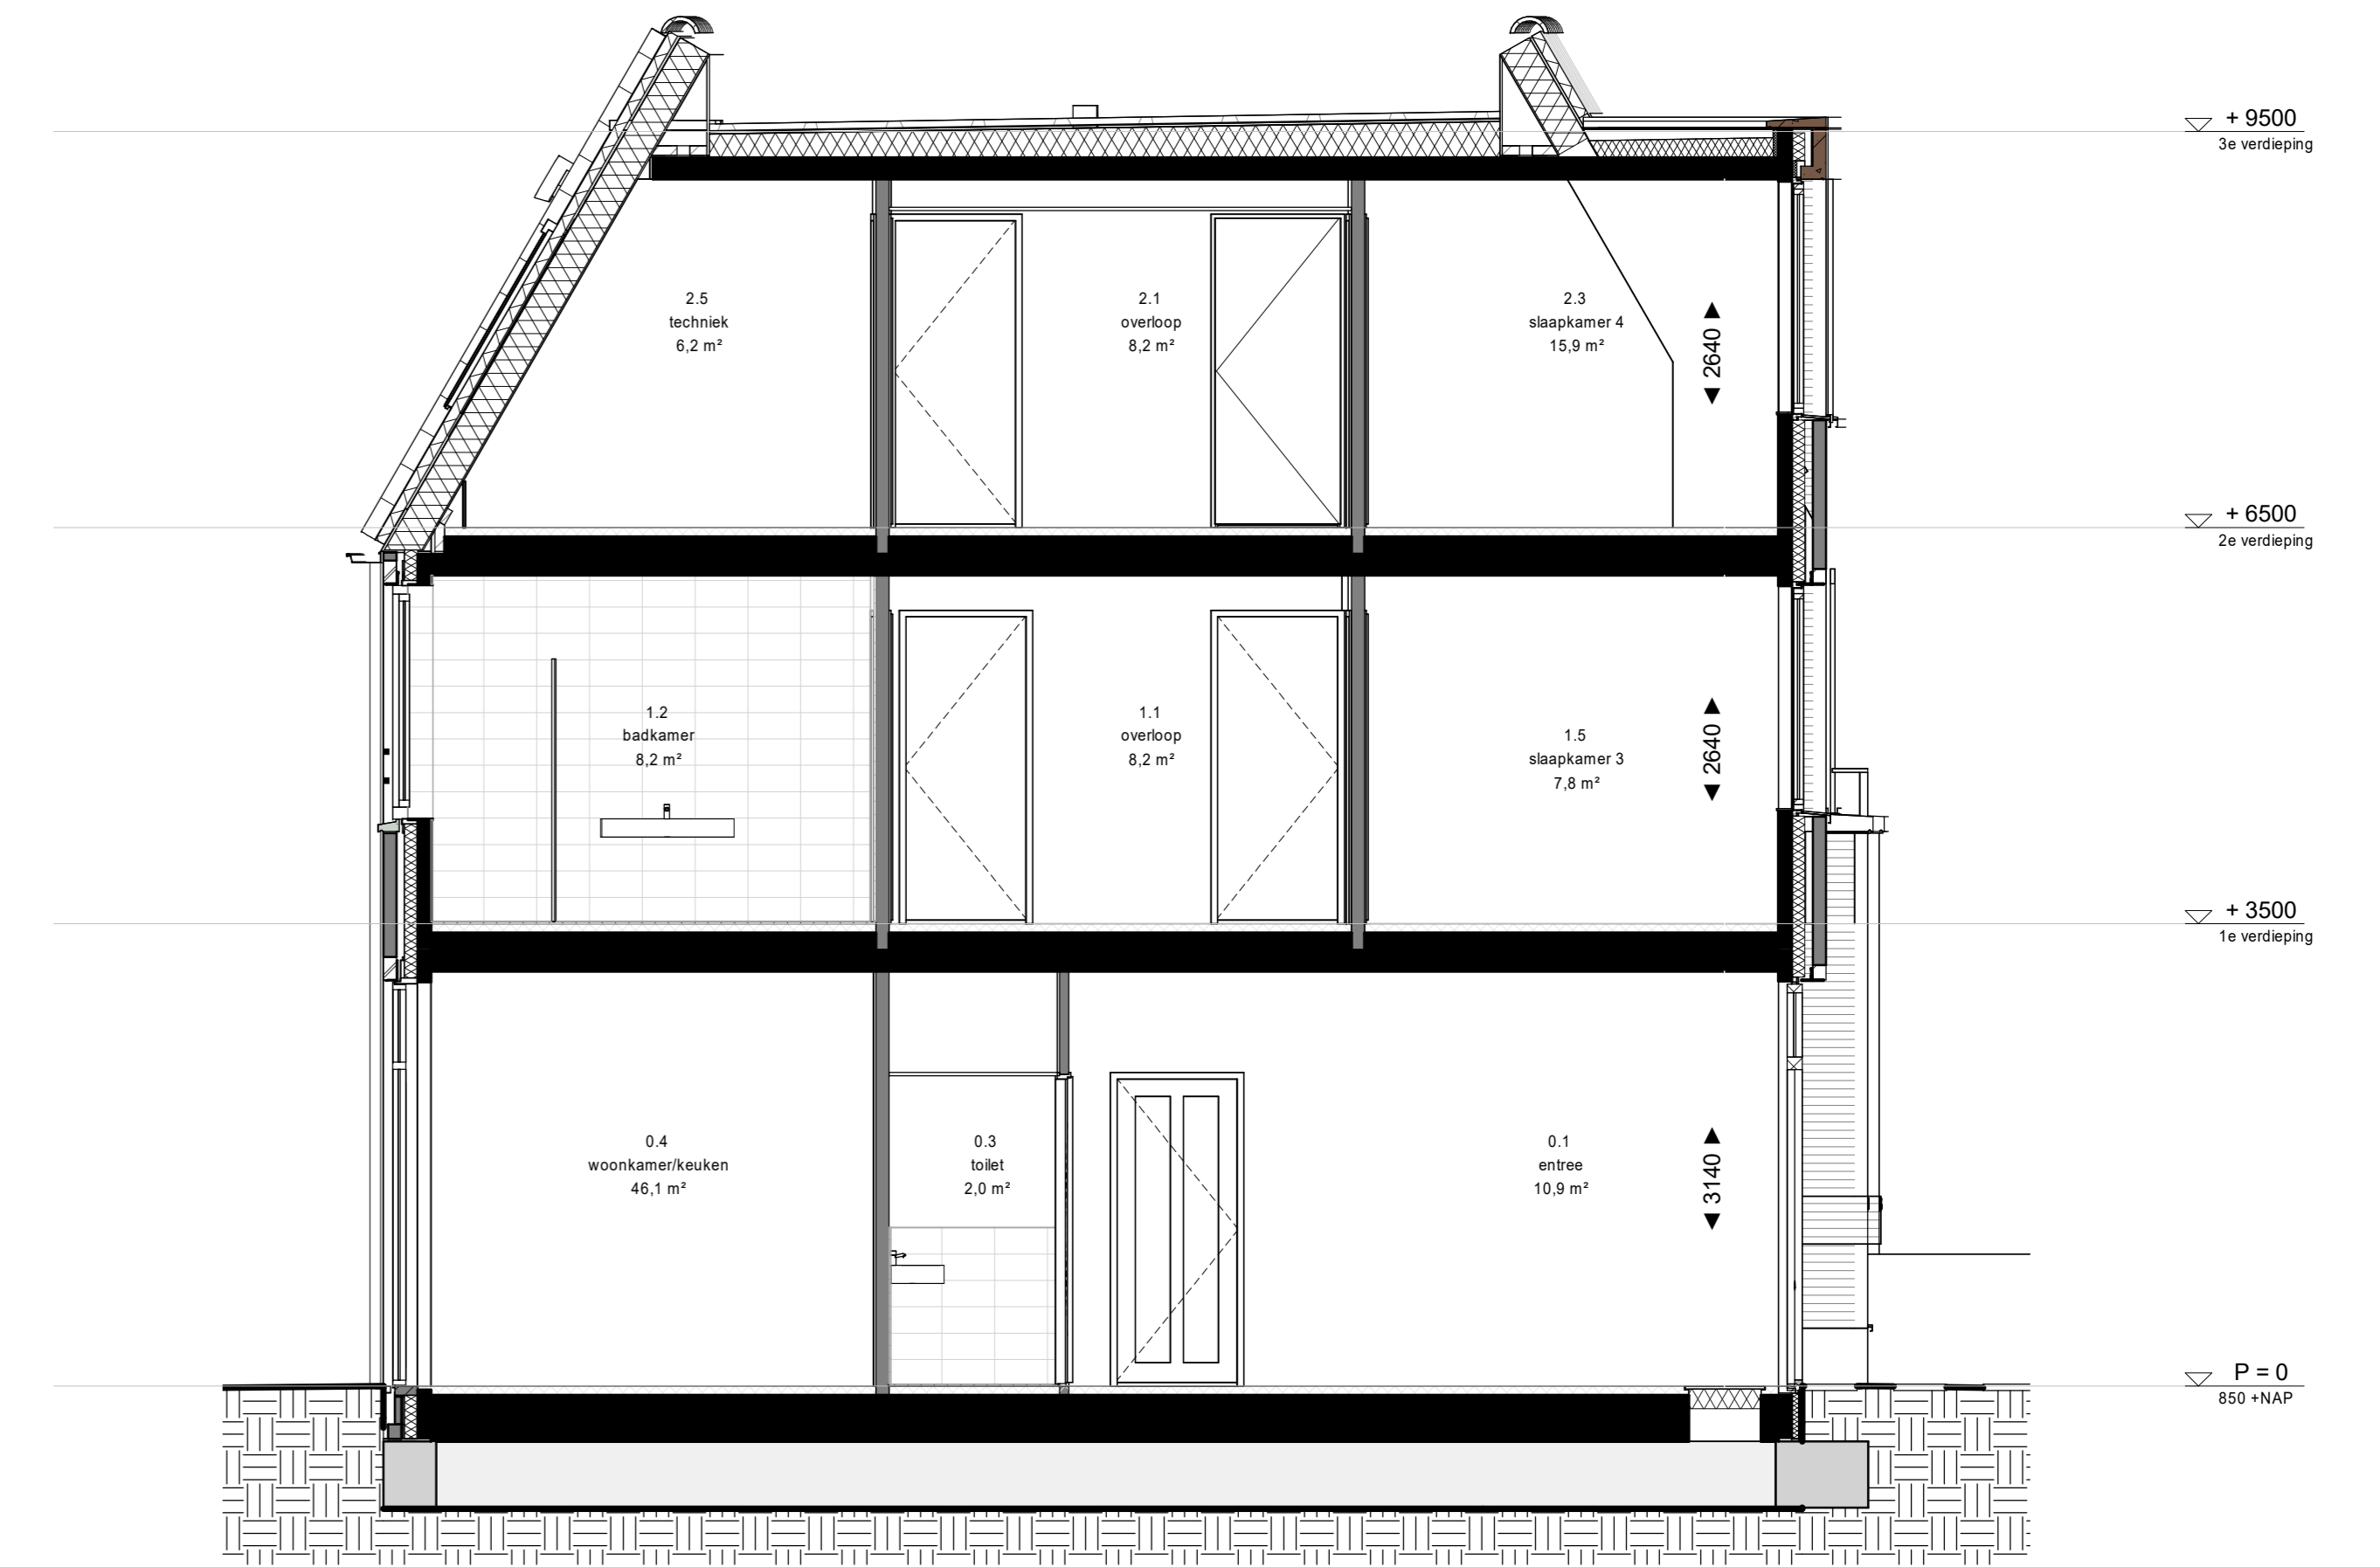


doorsnede

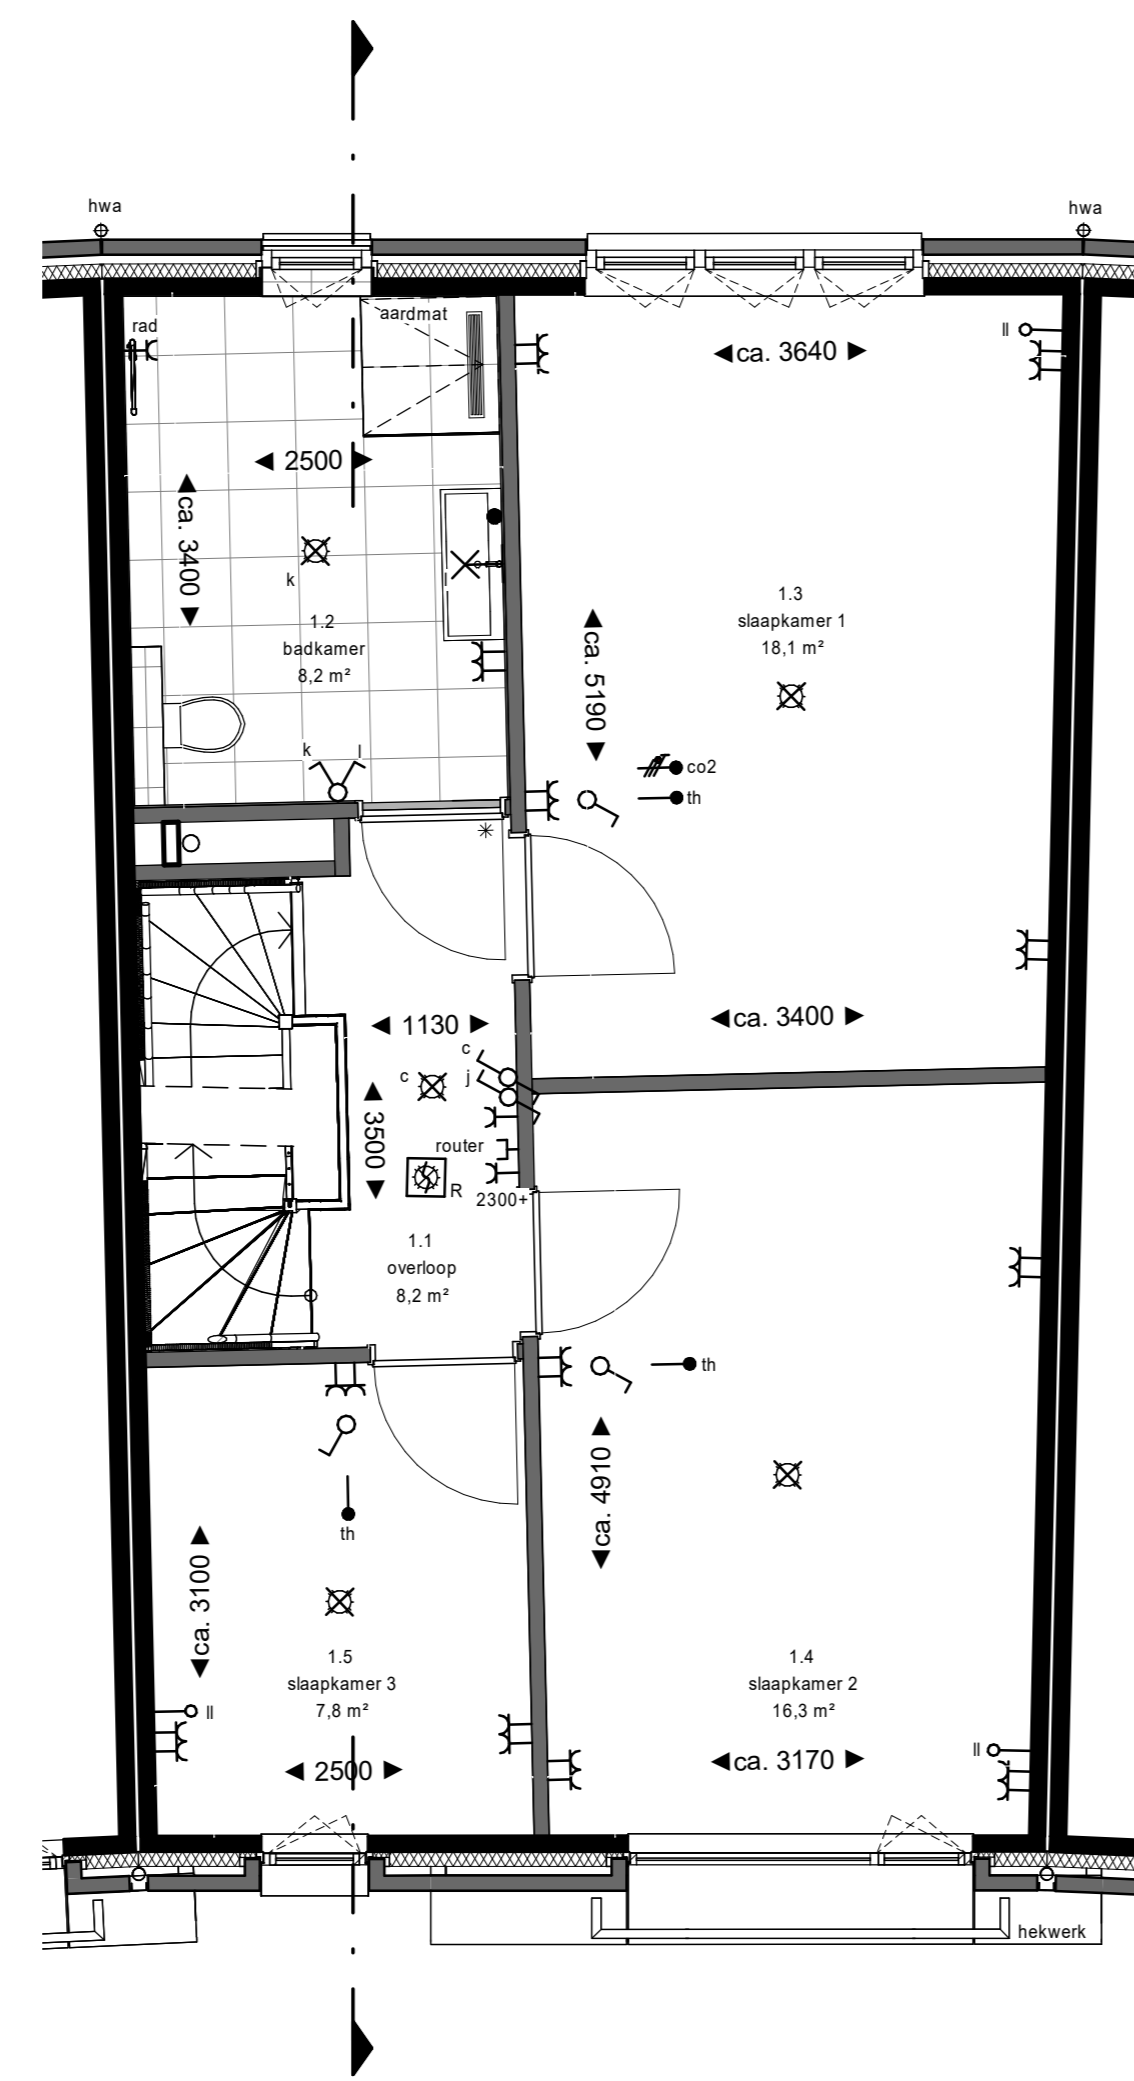


1e verdieping

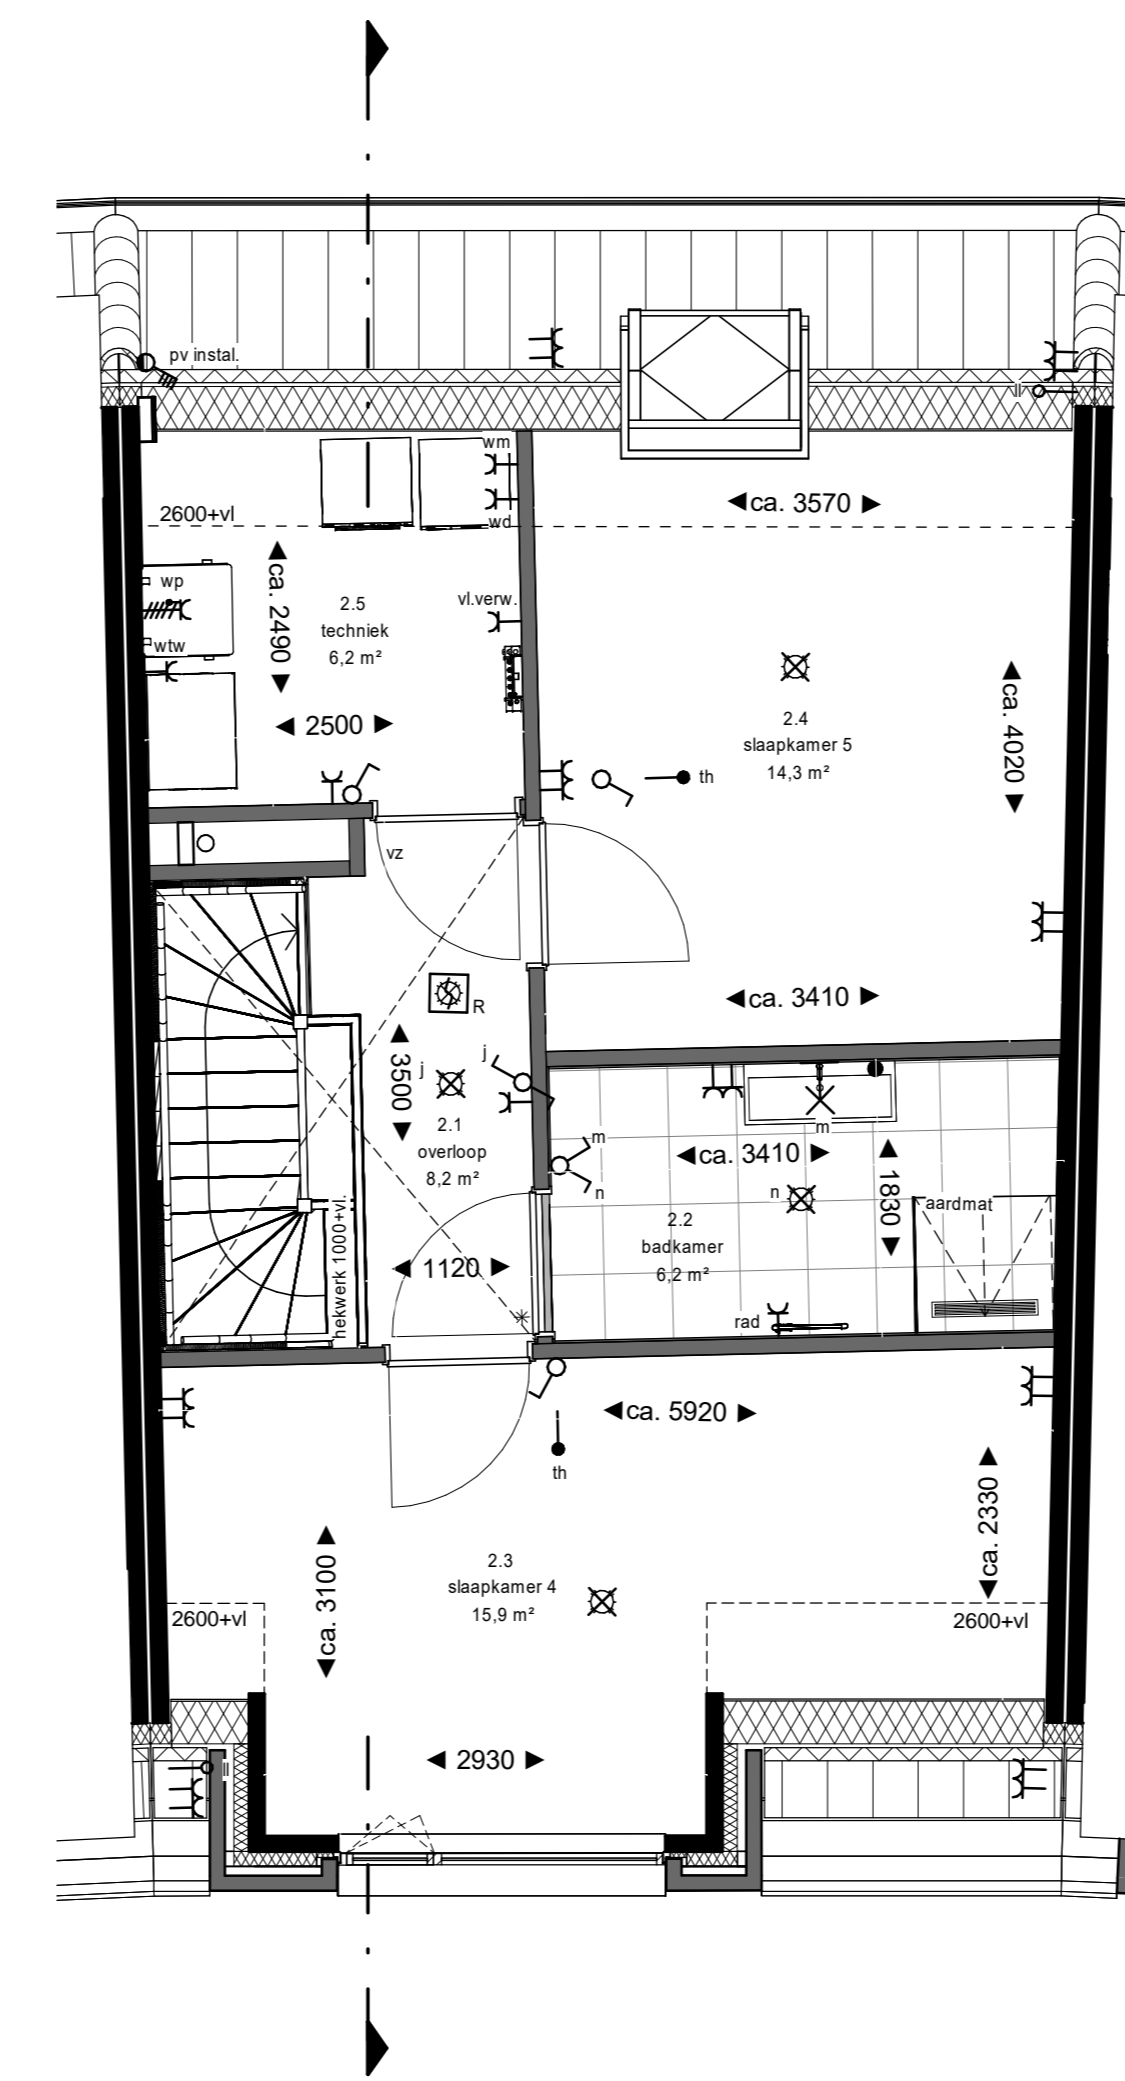

2e verdieping

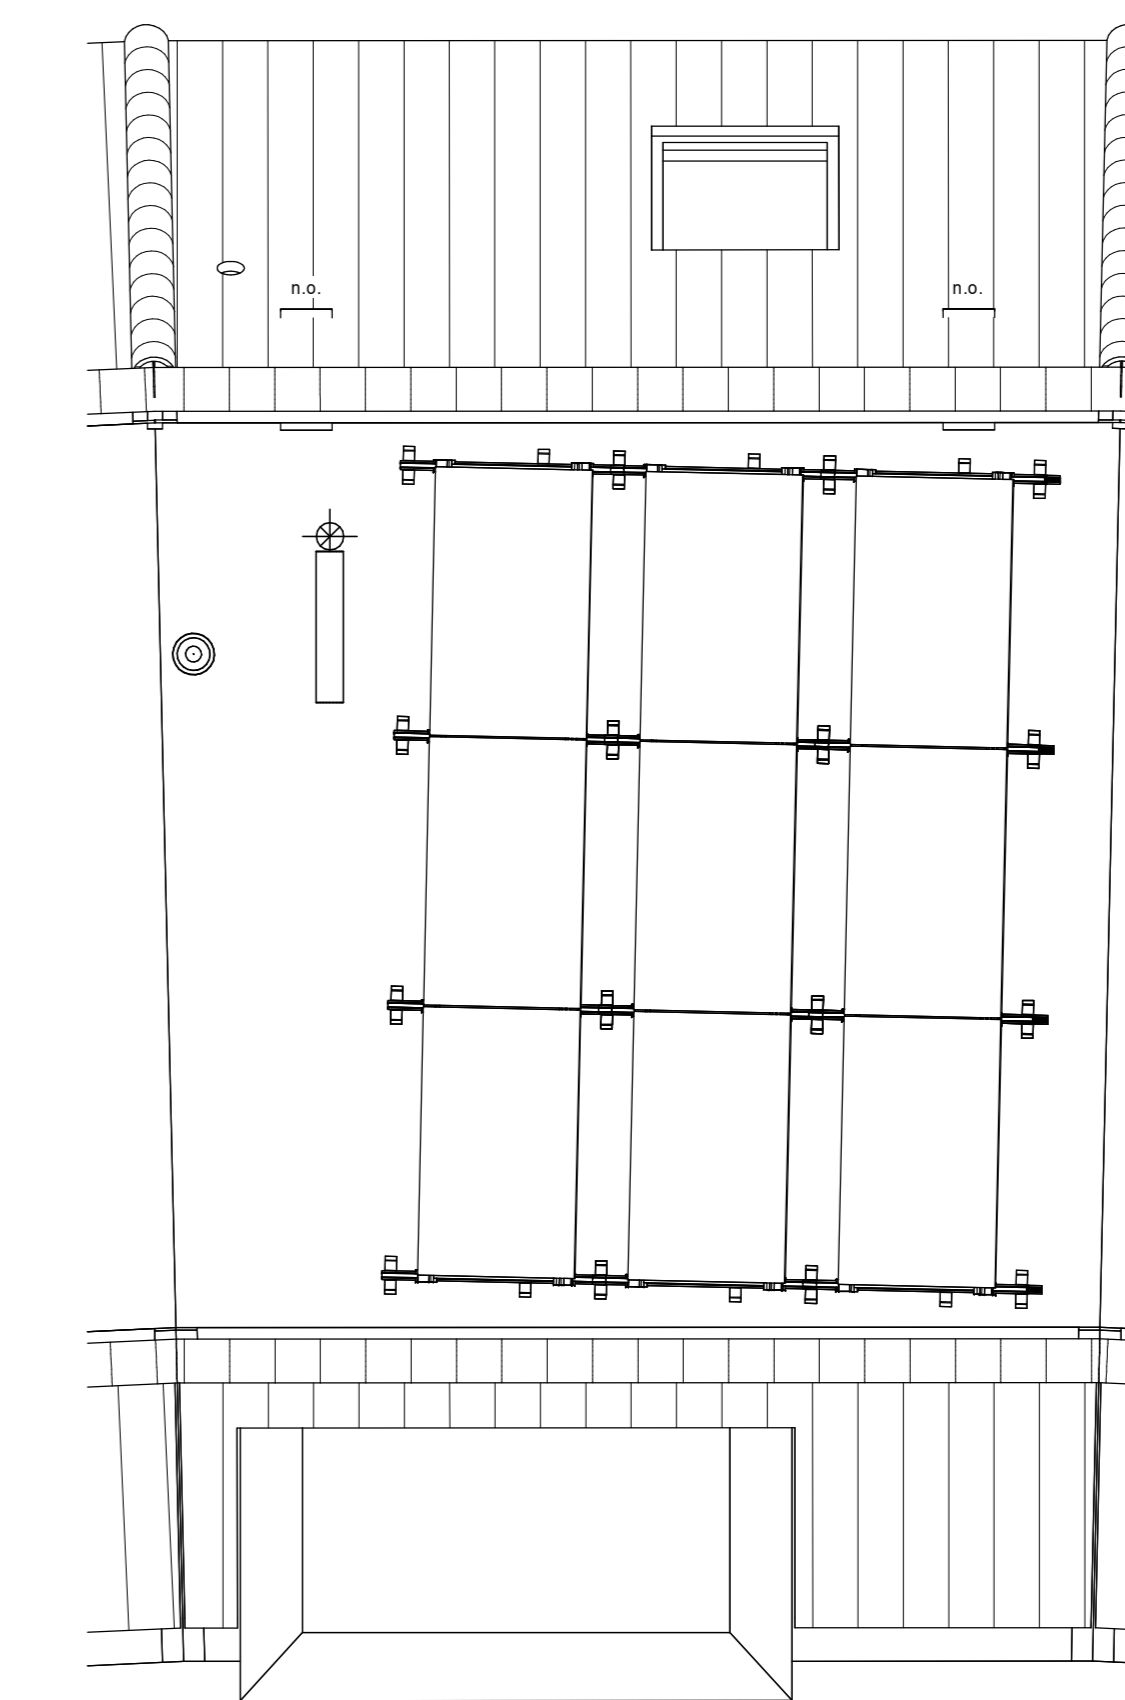

dakaanzicht

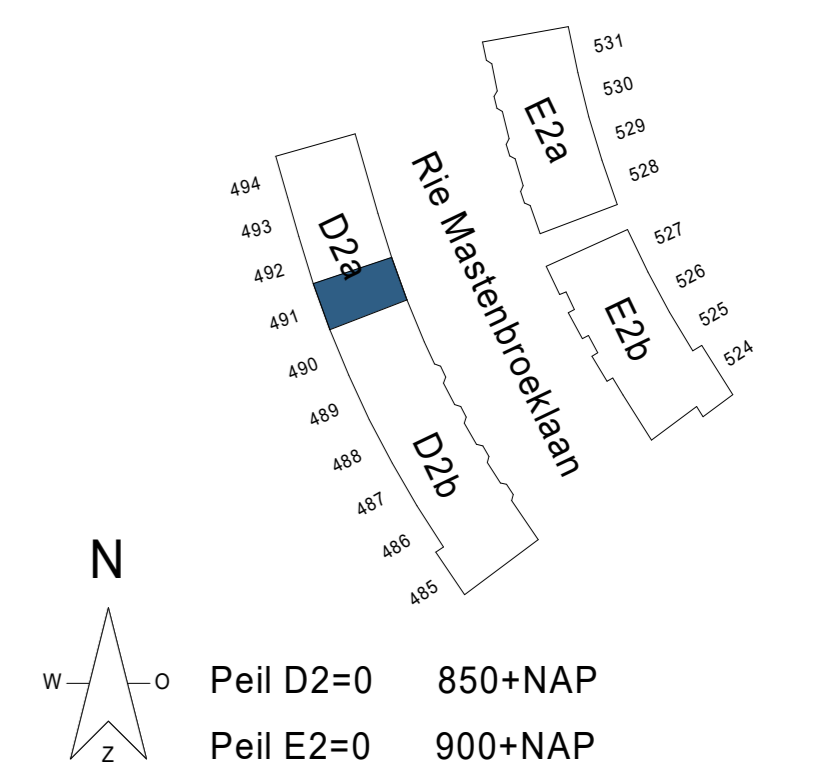

Kleuren en materialen zijn indicatief, materiaal en afwerking of technische omschrijving en technische uitwerking E&W en PV installatie zijn indicatief weergegeven, zie leverings de technische omschrijving.

project: **NIEUW KRALINGEN**
 betreft: **BNR 491**

fase: KAO
 datum: 01-11-2024
 schaal: 1:50
 formaat: A0
 projectnummer: 12718
 tekeningsnummer: B9.D2.491