




voorgevel

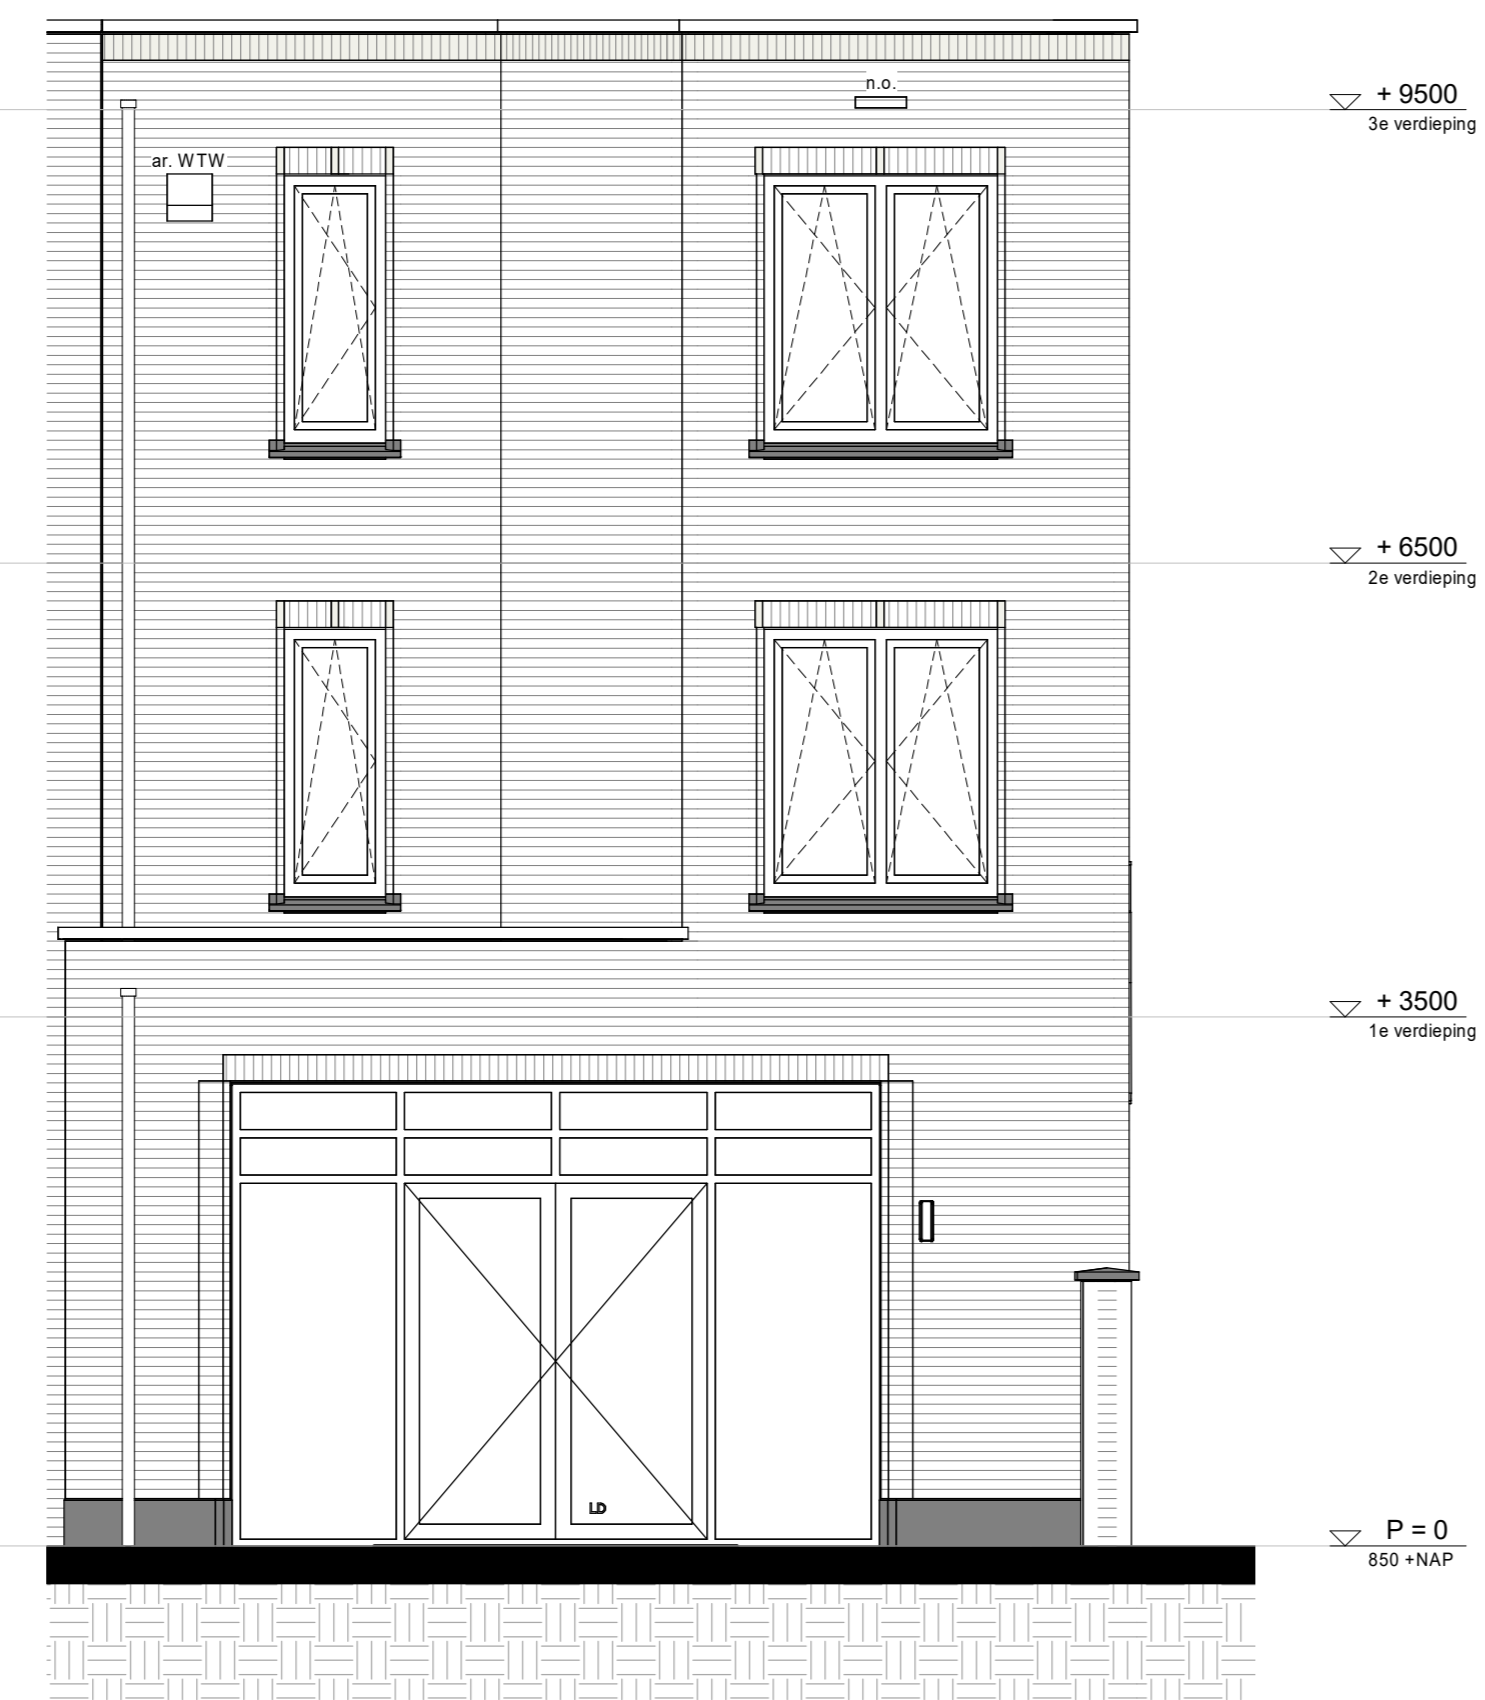


achtergevel




zijgevel




doorsnede

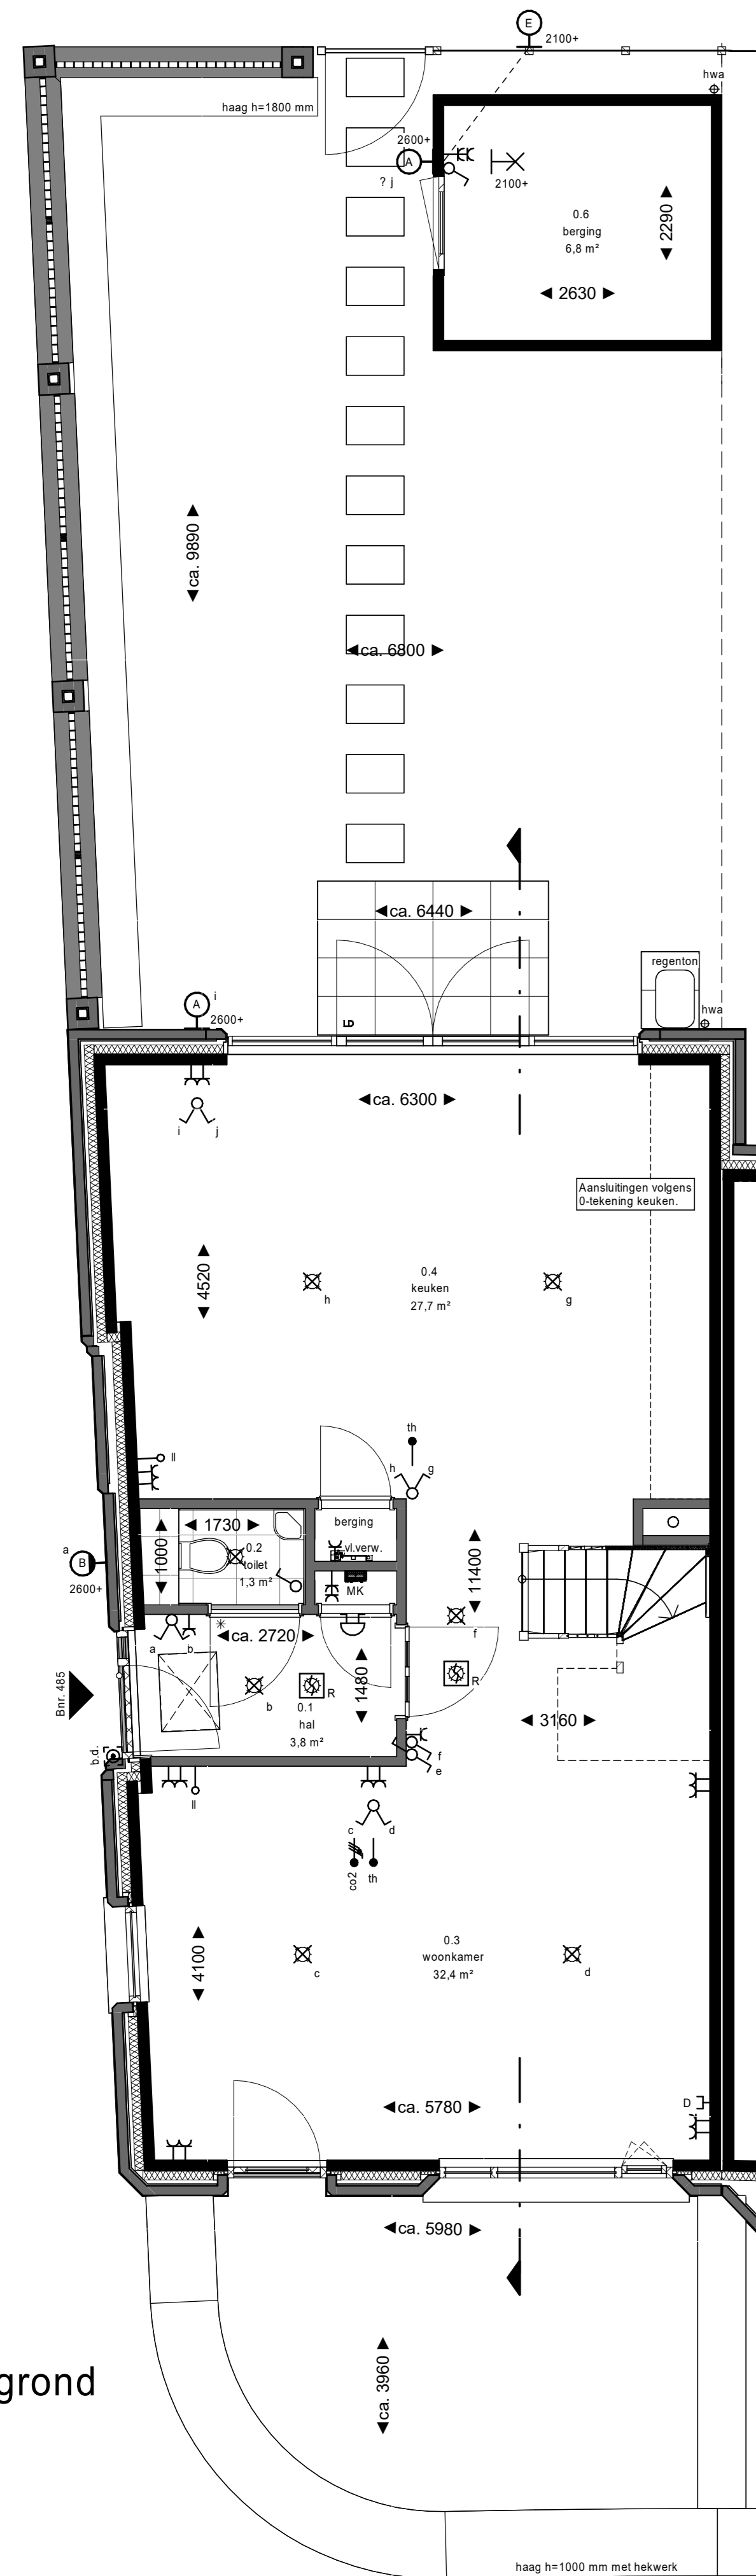


begane grond

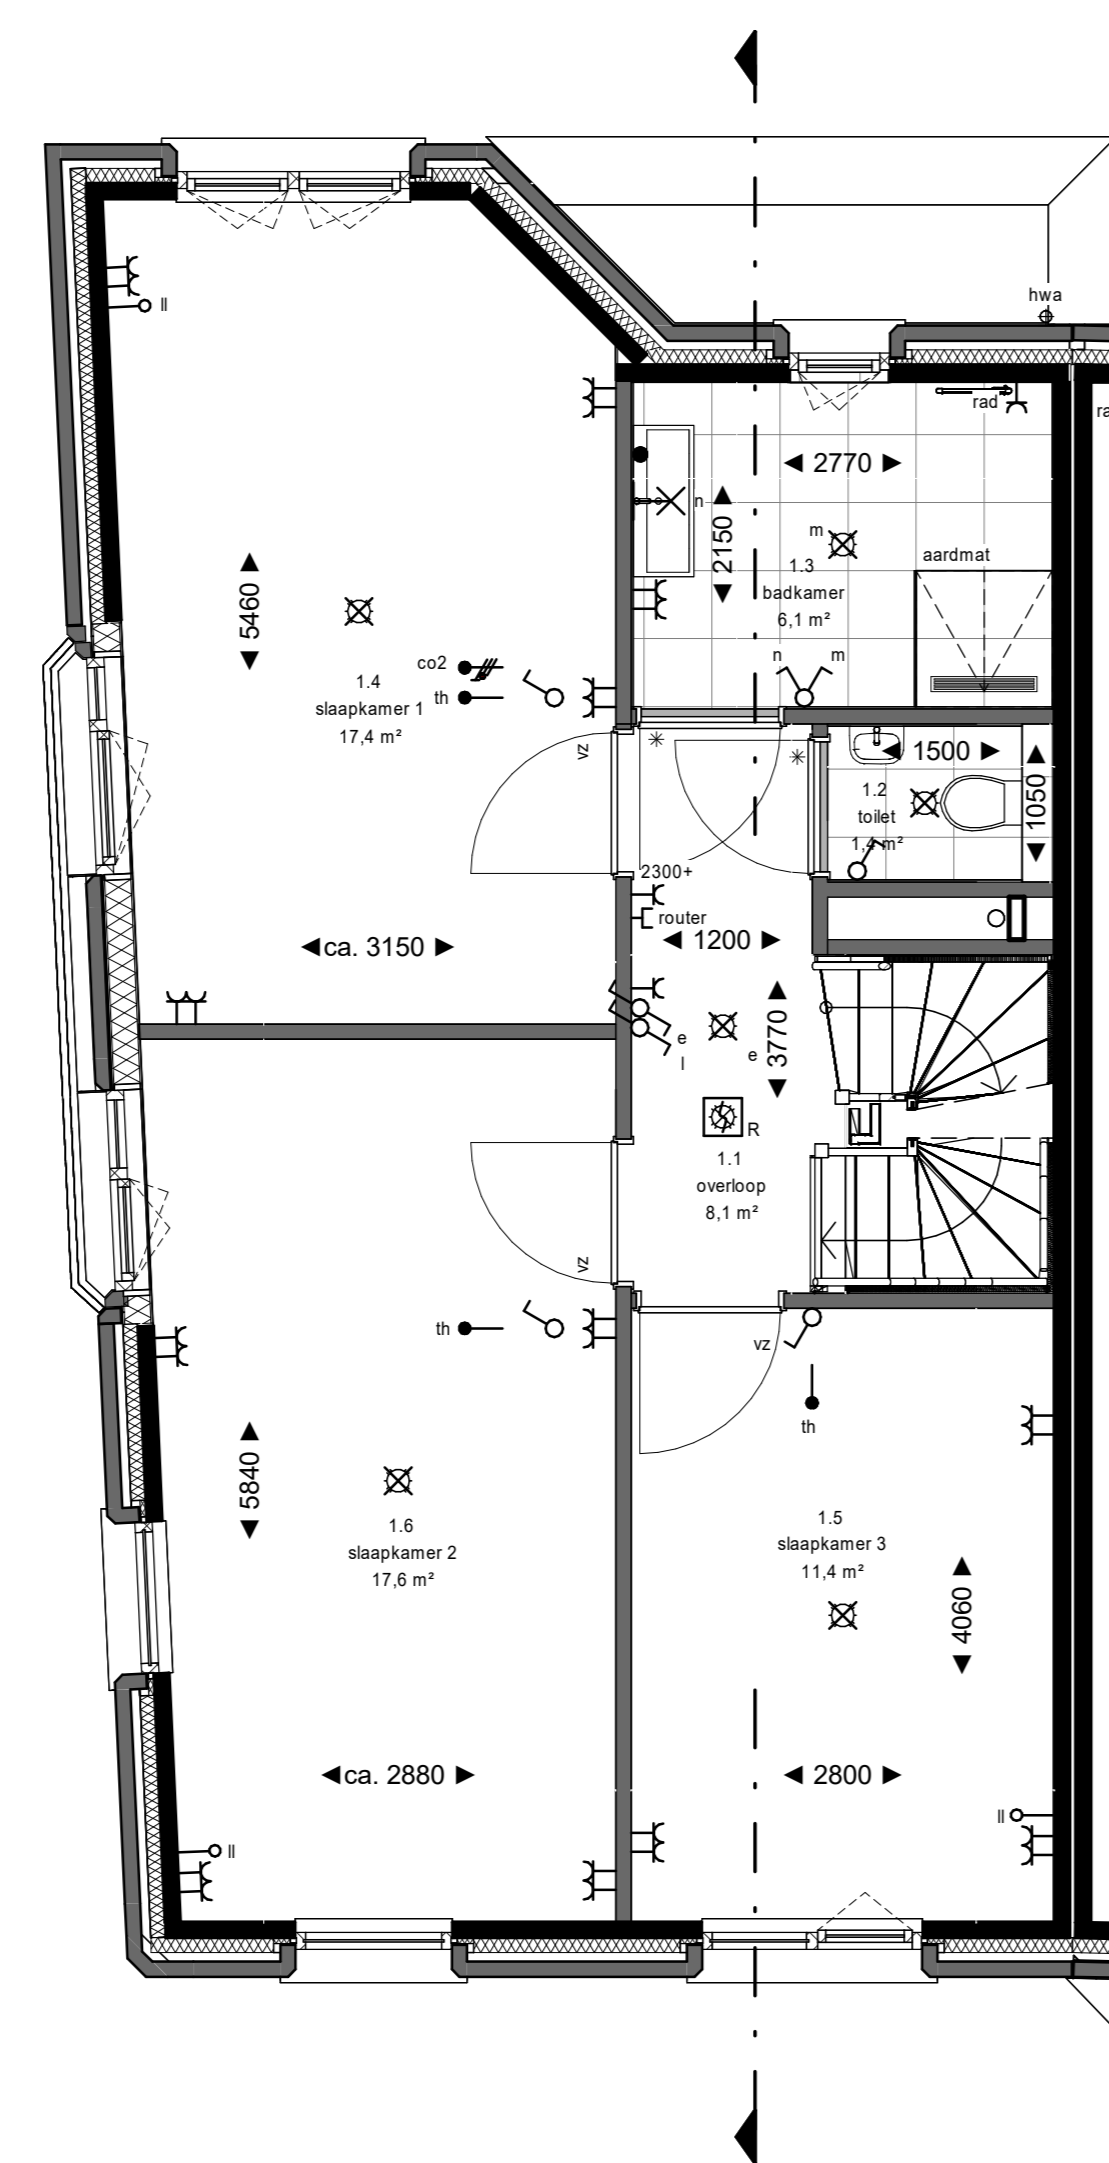


1e verdieping

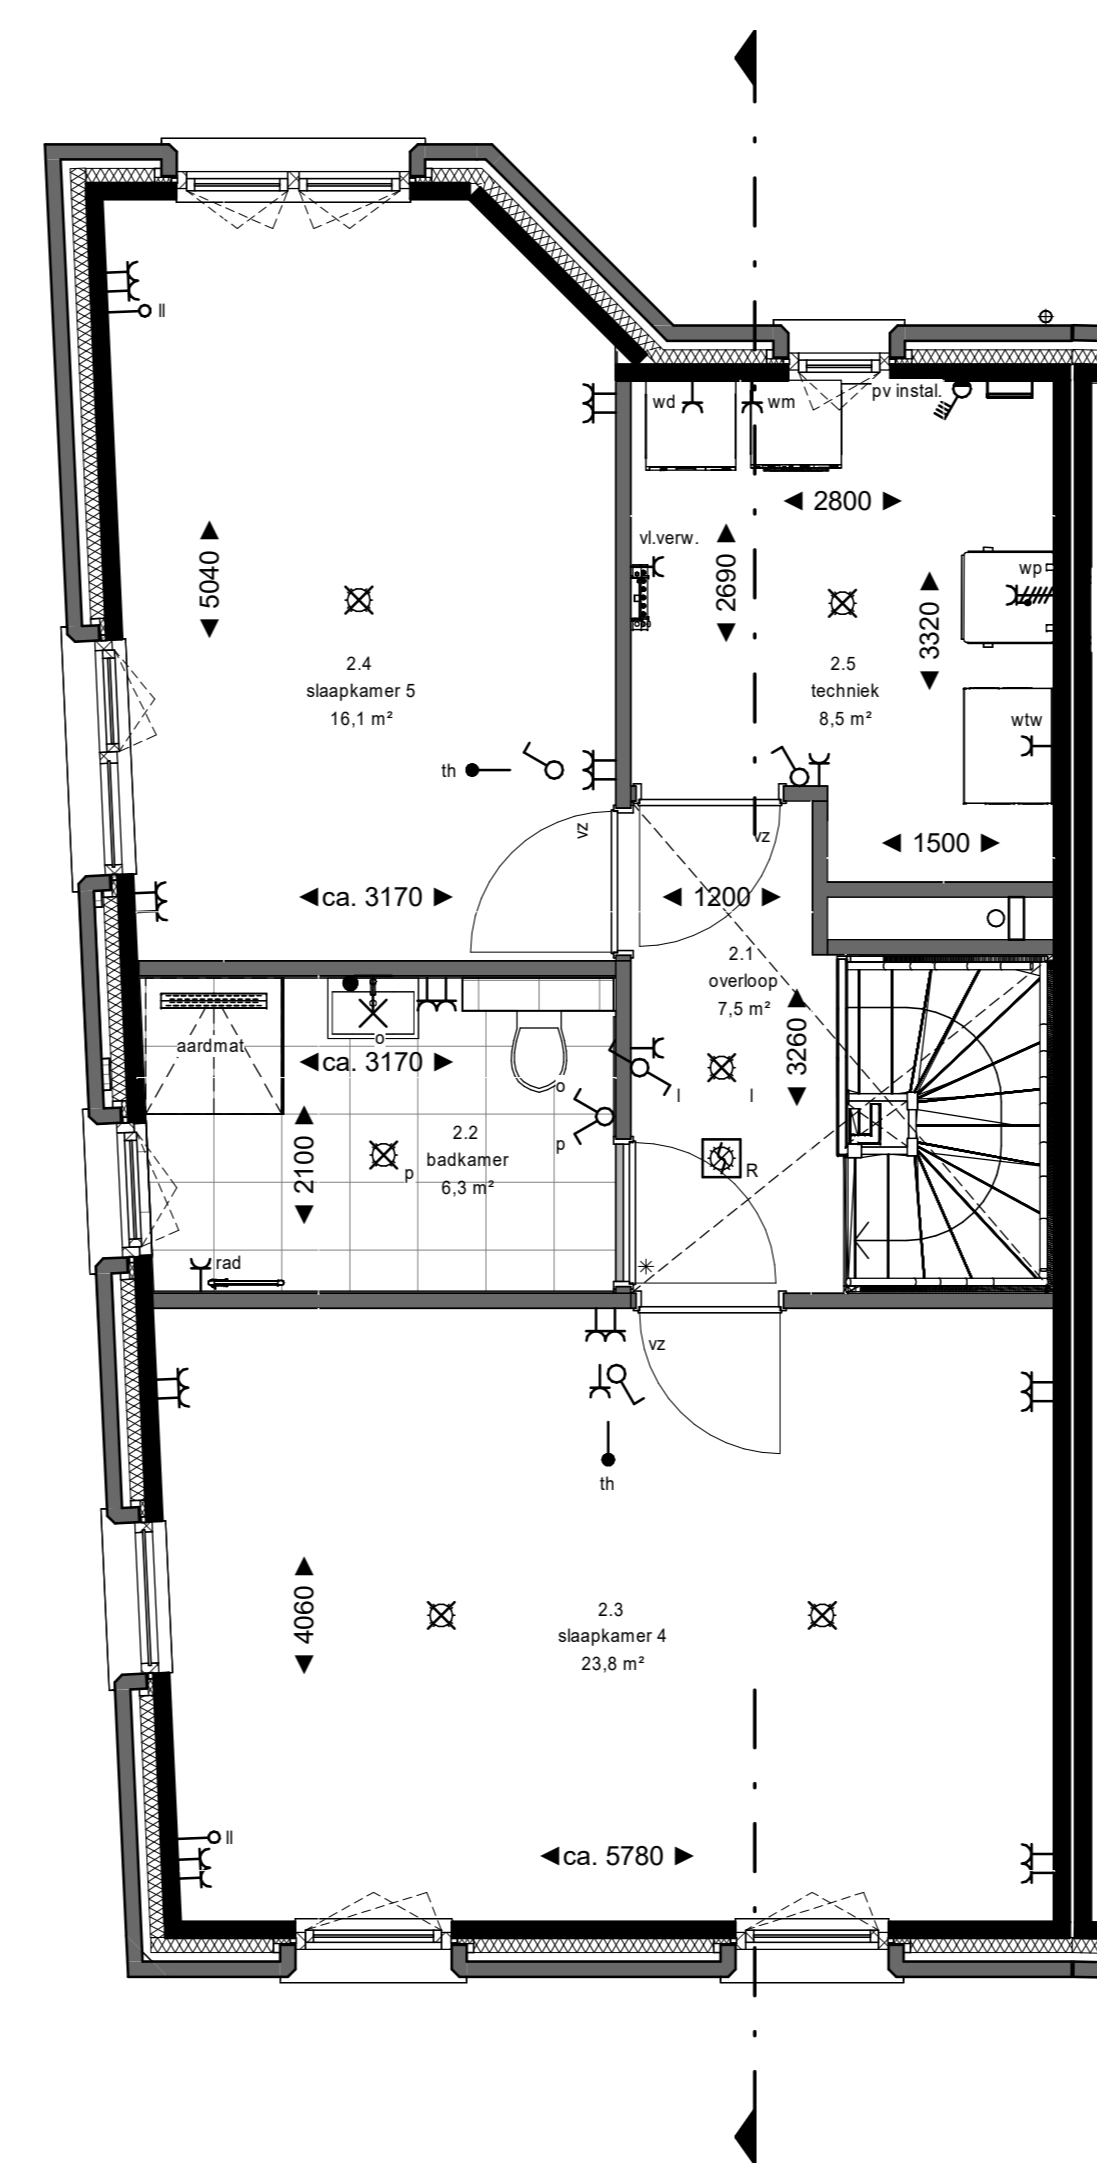

2e verdieping

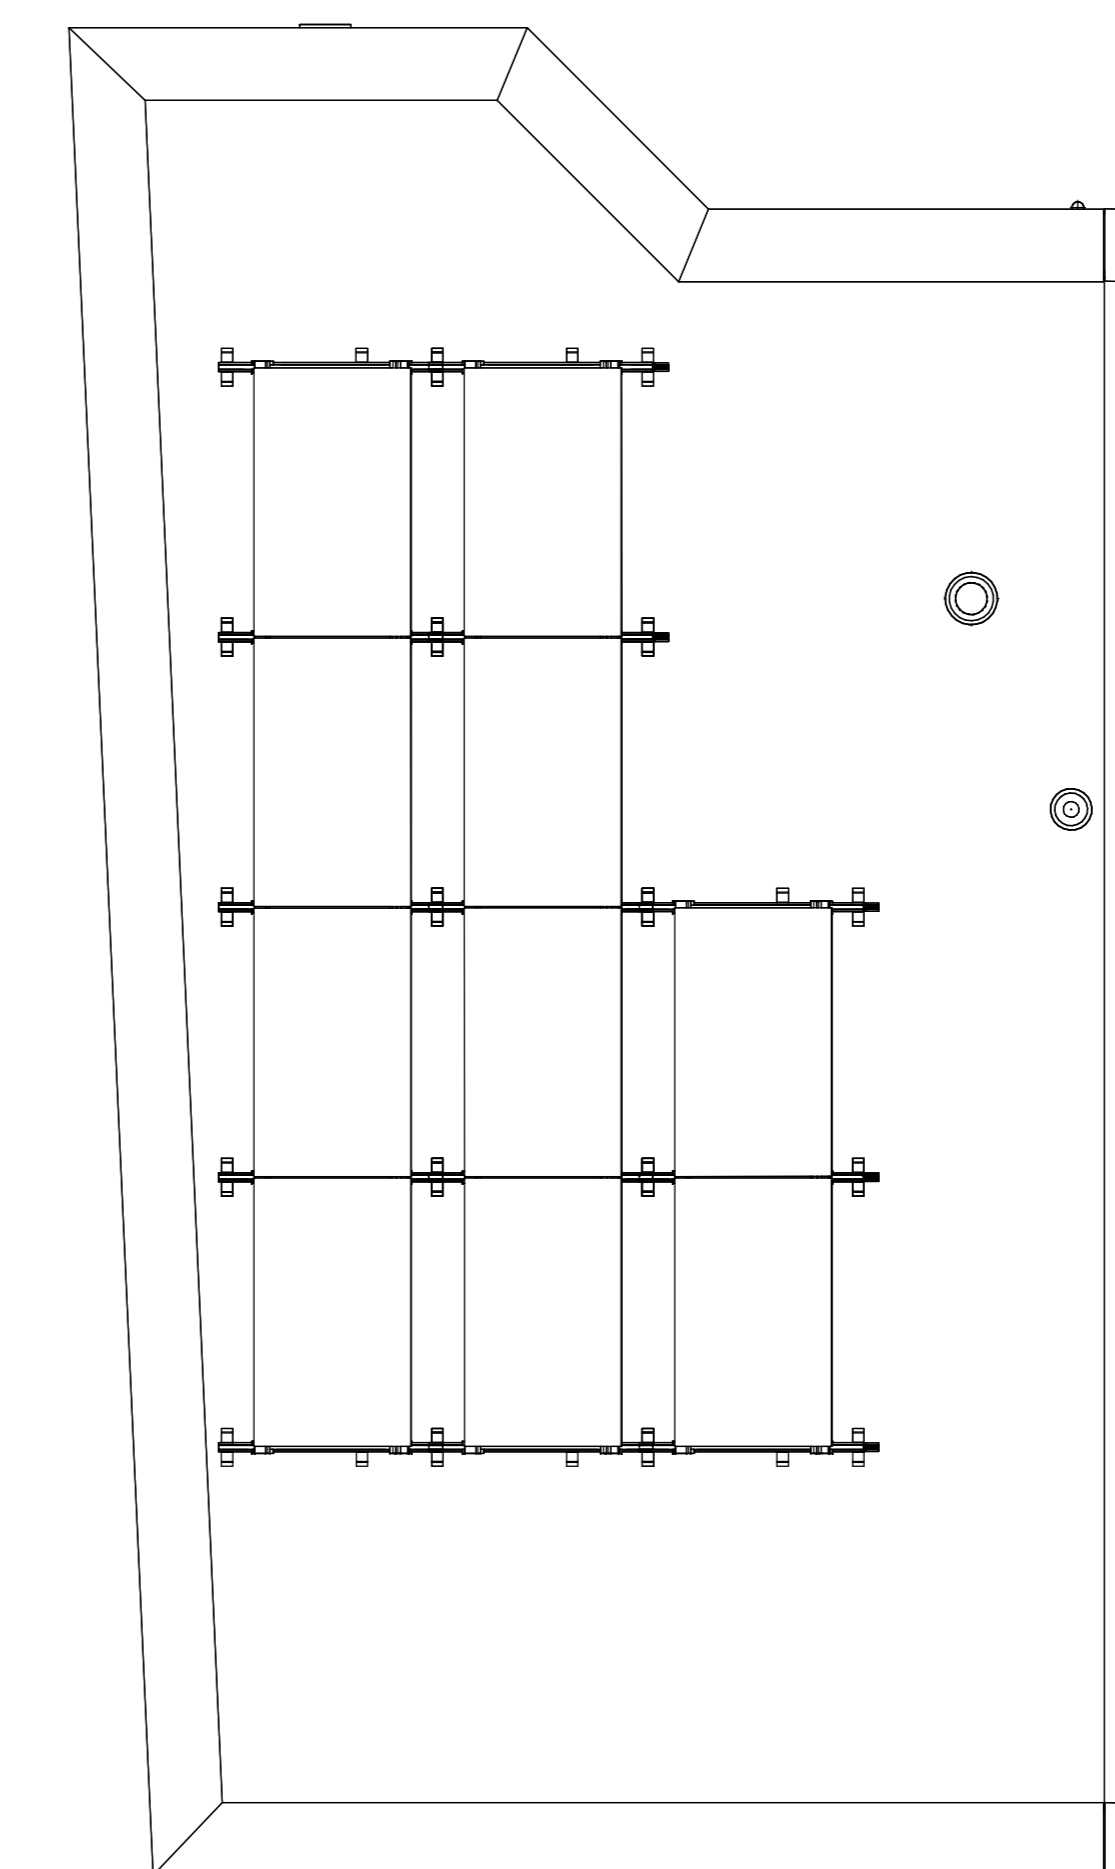

dakaanzicht

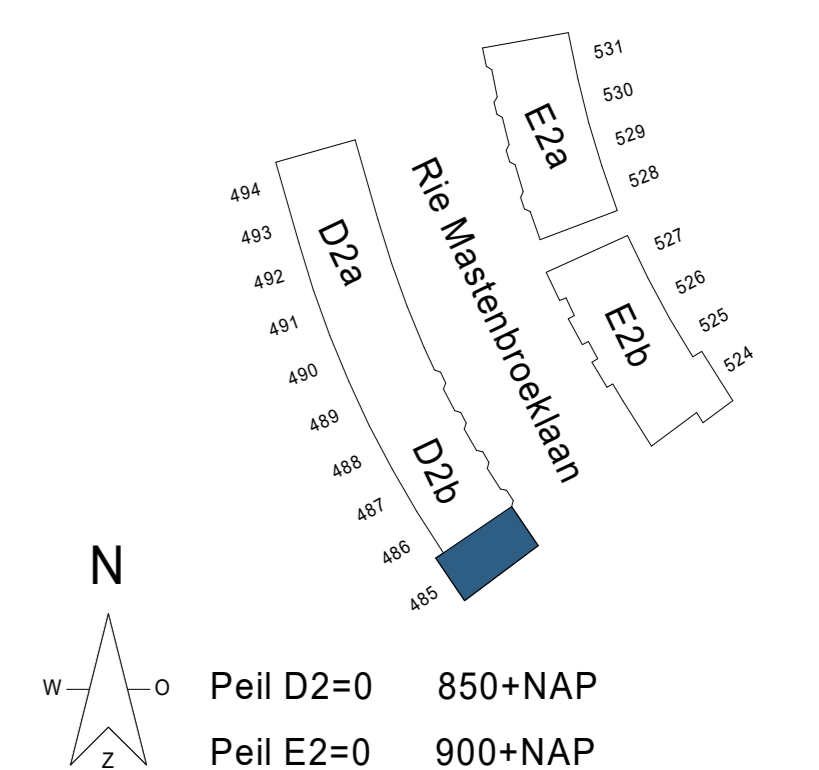

Kleuren en materialen zijn indicatief, materiaal en afwerking of technische omschrijving en technische uitwerking E&W en PV installatie zijn indicatief weergegeven, zie levers de technische omschrijving

DEFINITIEF

project: **NIEUW KRALINGEN**

betreft: **BNR 485**

fase: KAO datum: 01-11-2024 schaal: 1:50 formaat: A0  
 projectnummer: 12718 tekeningsnummer: B9.D2.485