



begane grond
- Optie uitbouw begane grond 2.40 m²

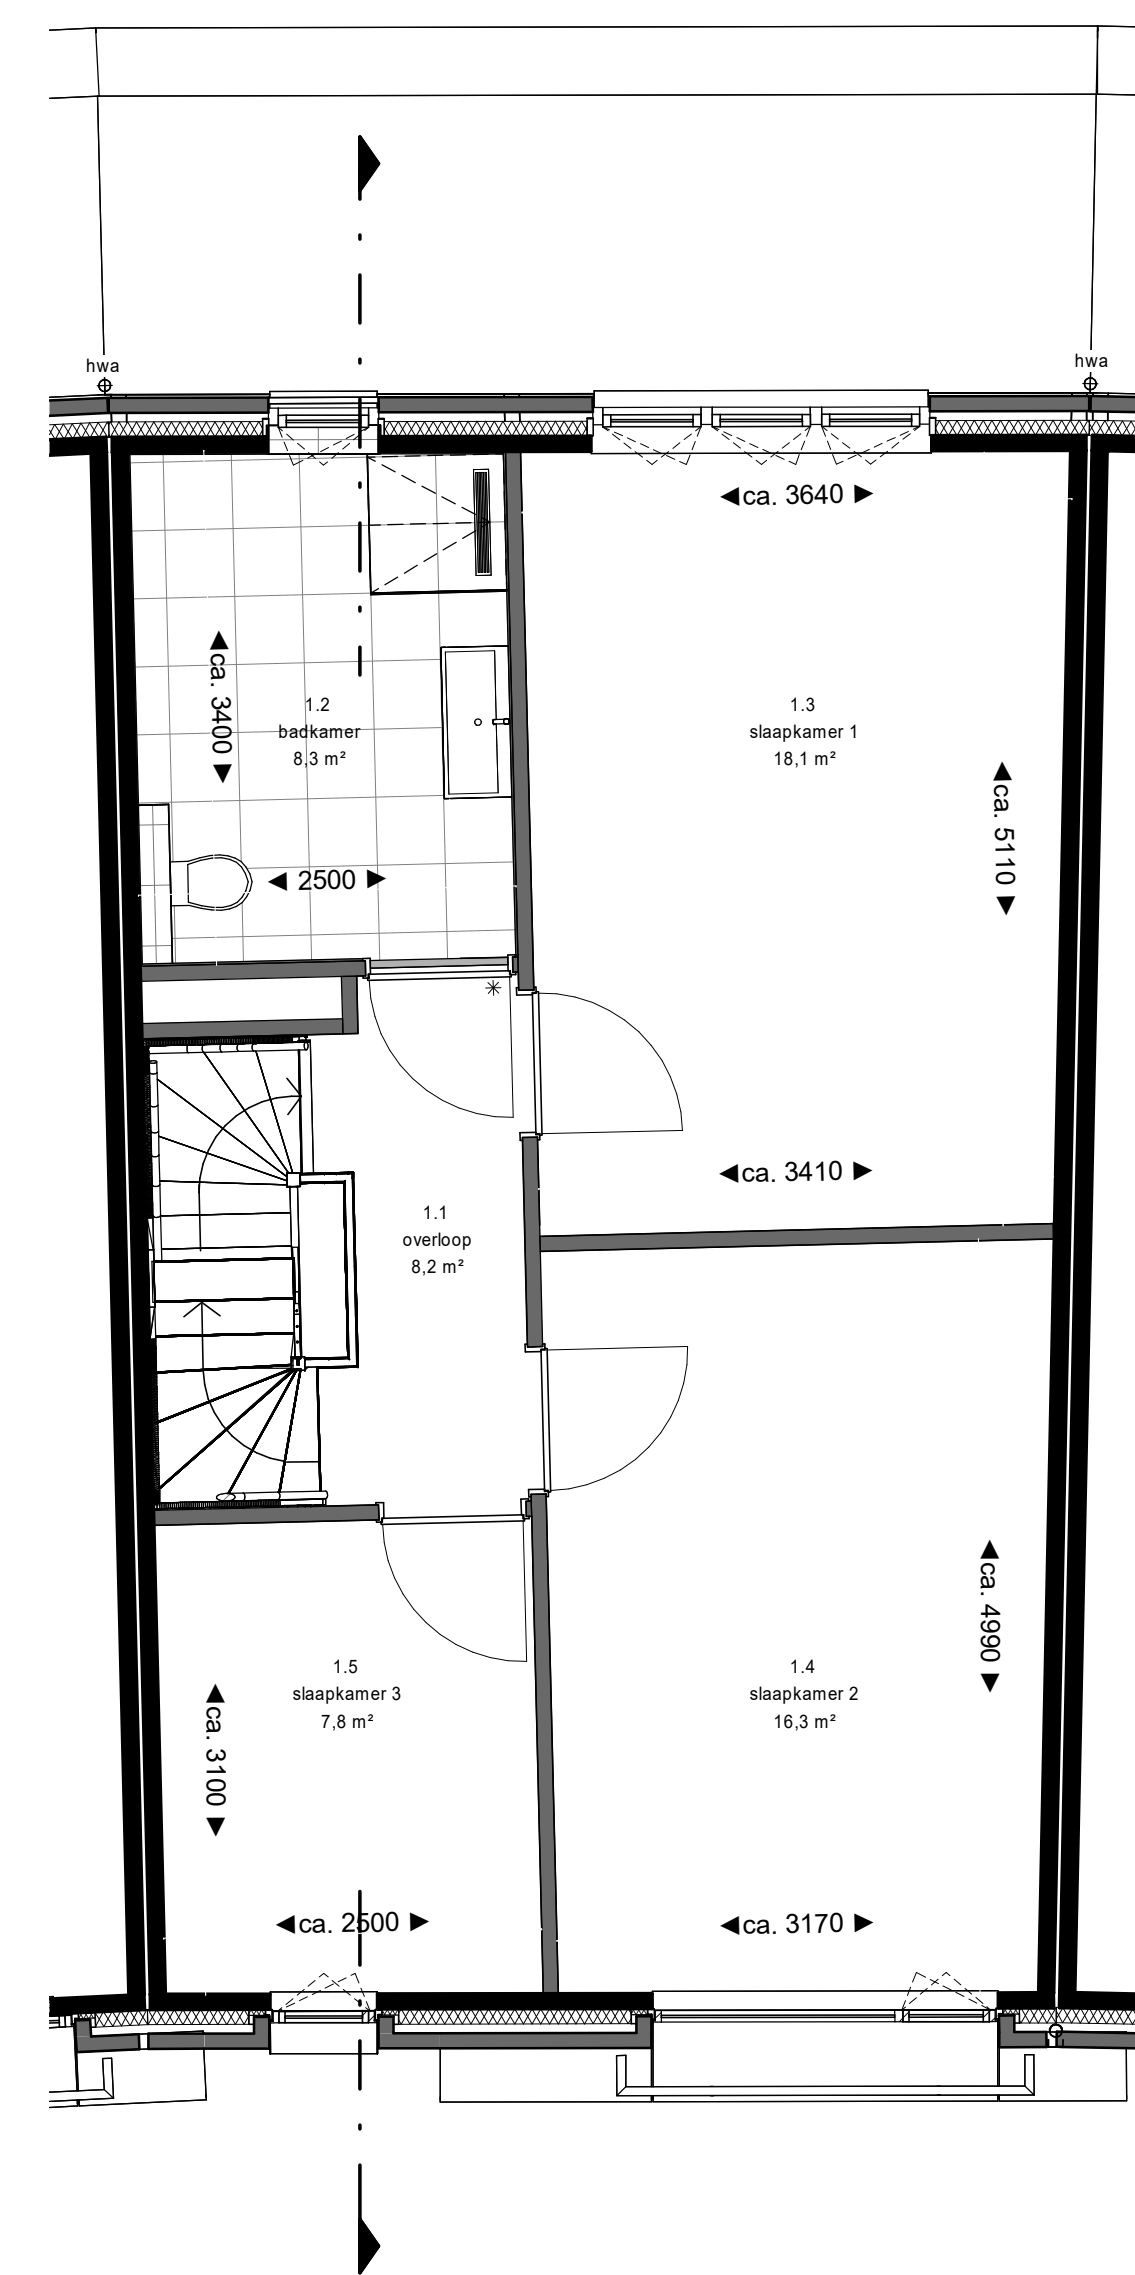


1e verdieping
- Optie uitbouw begane grond 2.40 m²

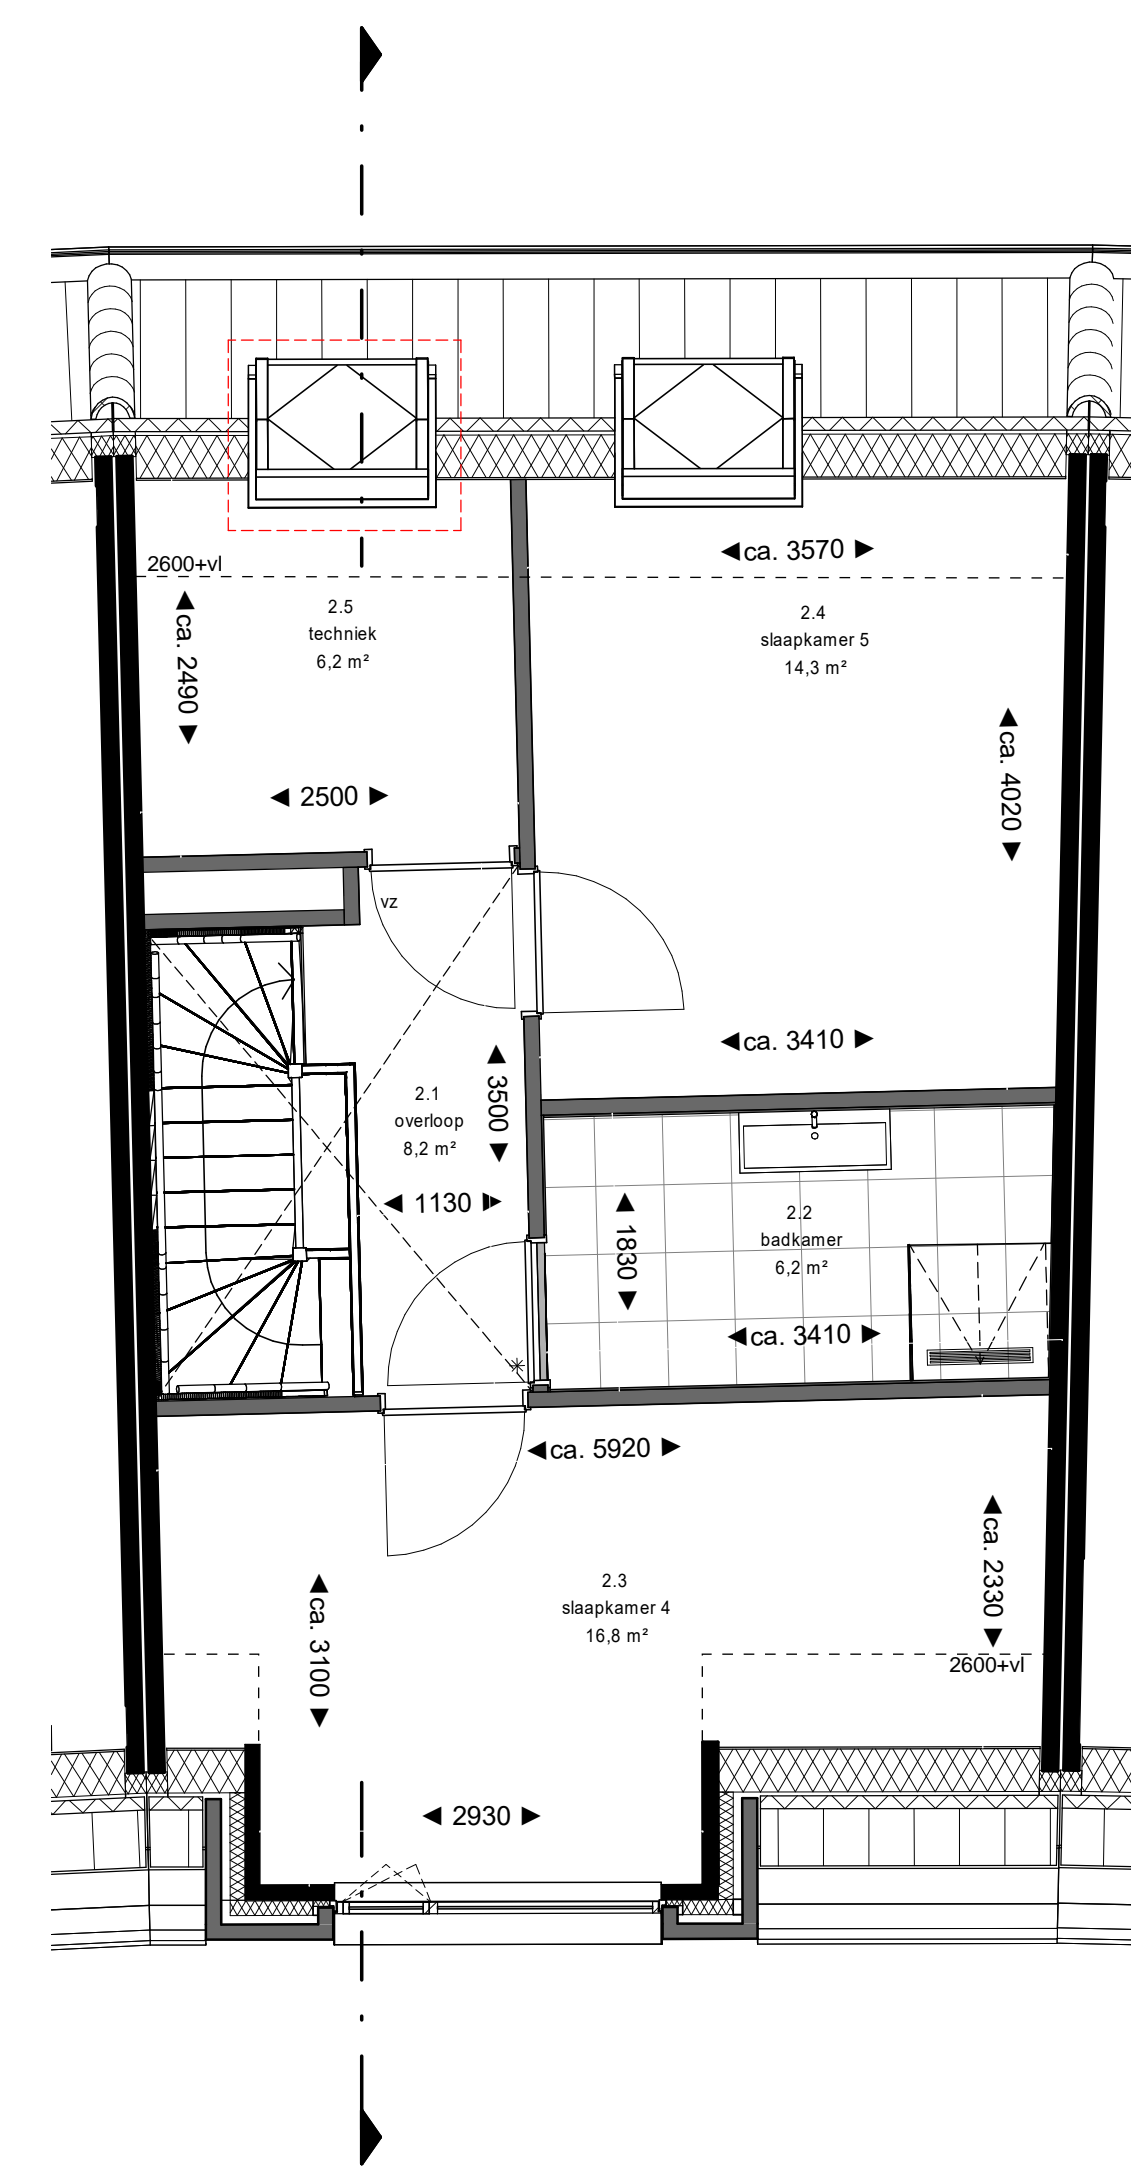


2e verdieping
- Optie dakraam techniekruimte toevoegen



achtergevel
- Optie uitbouw begane grond 2.40 m²
- Optie dakraam techniekruimte toevoegen

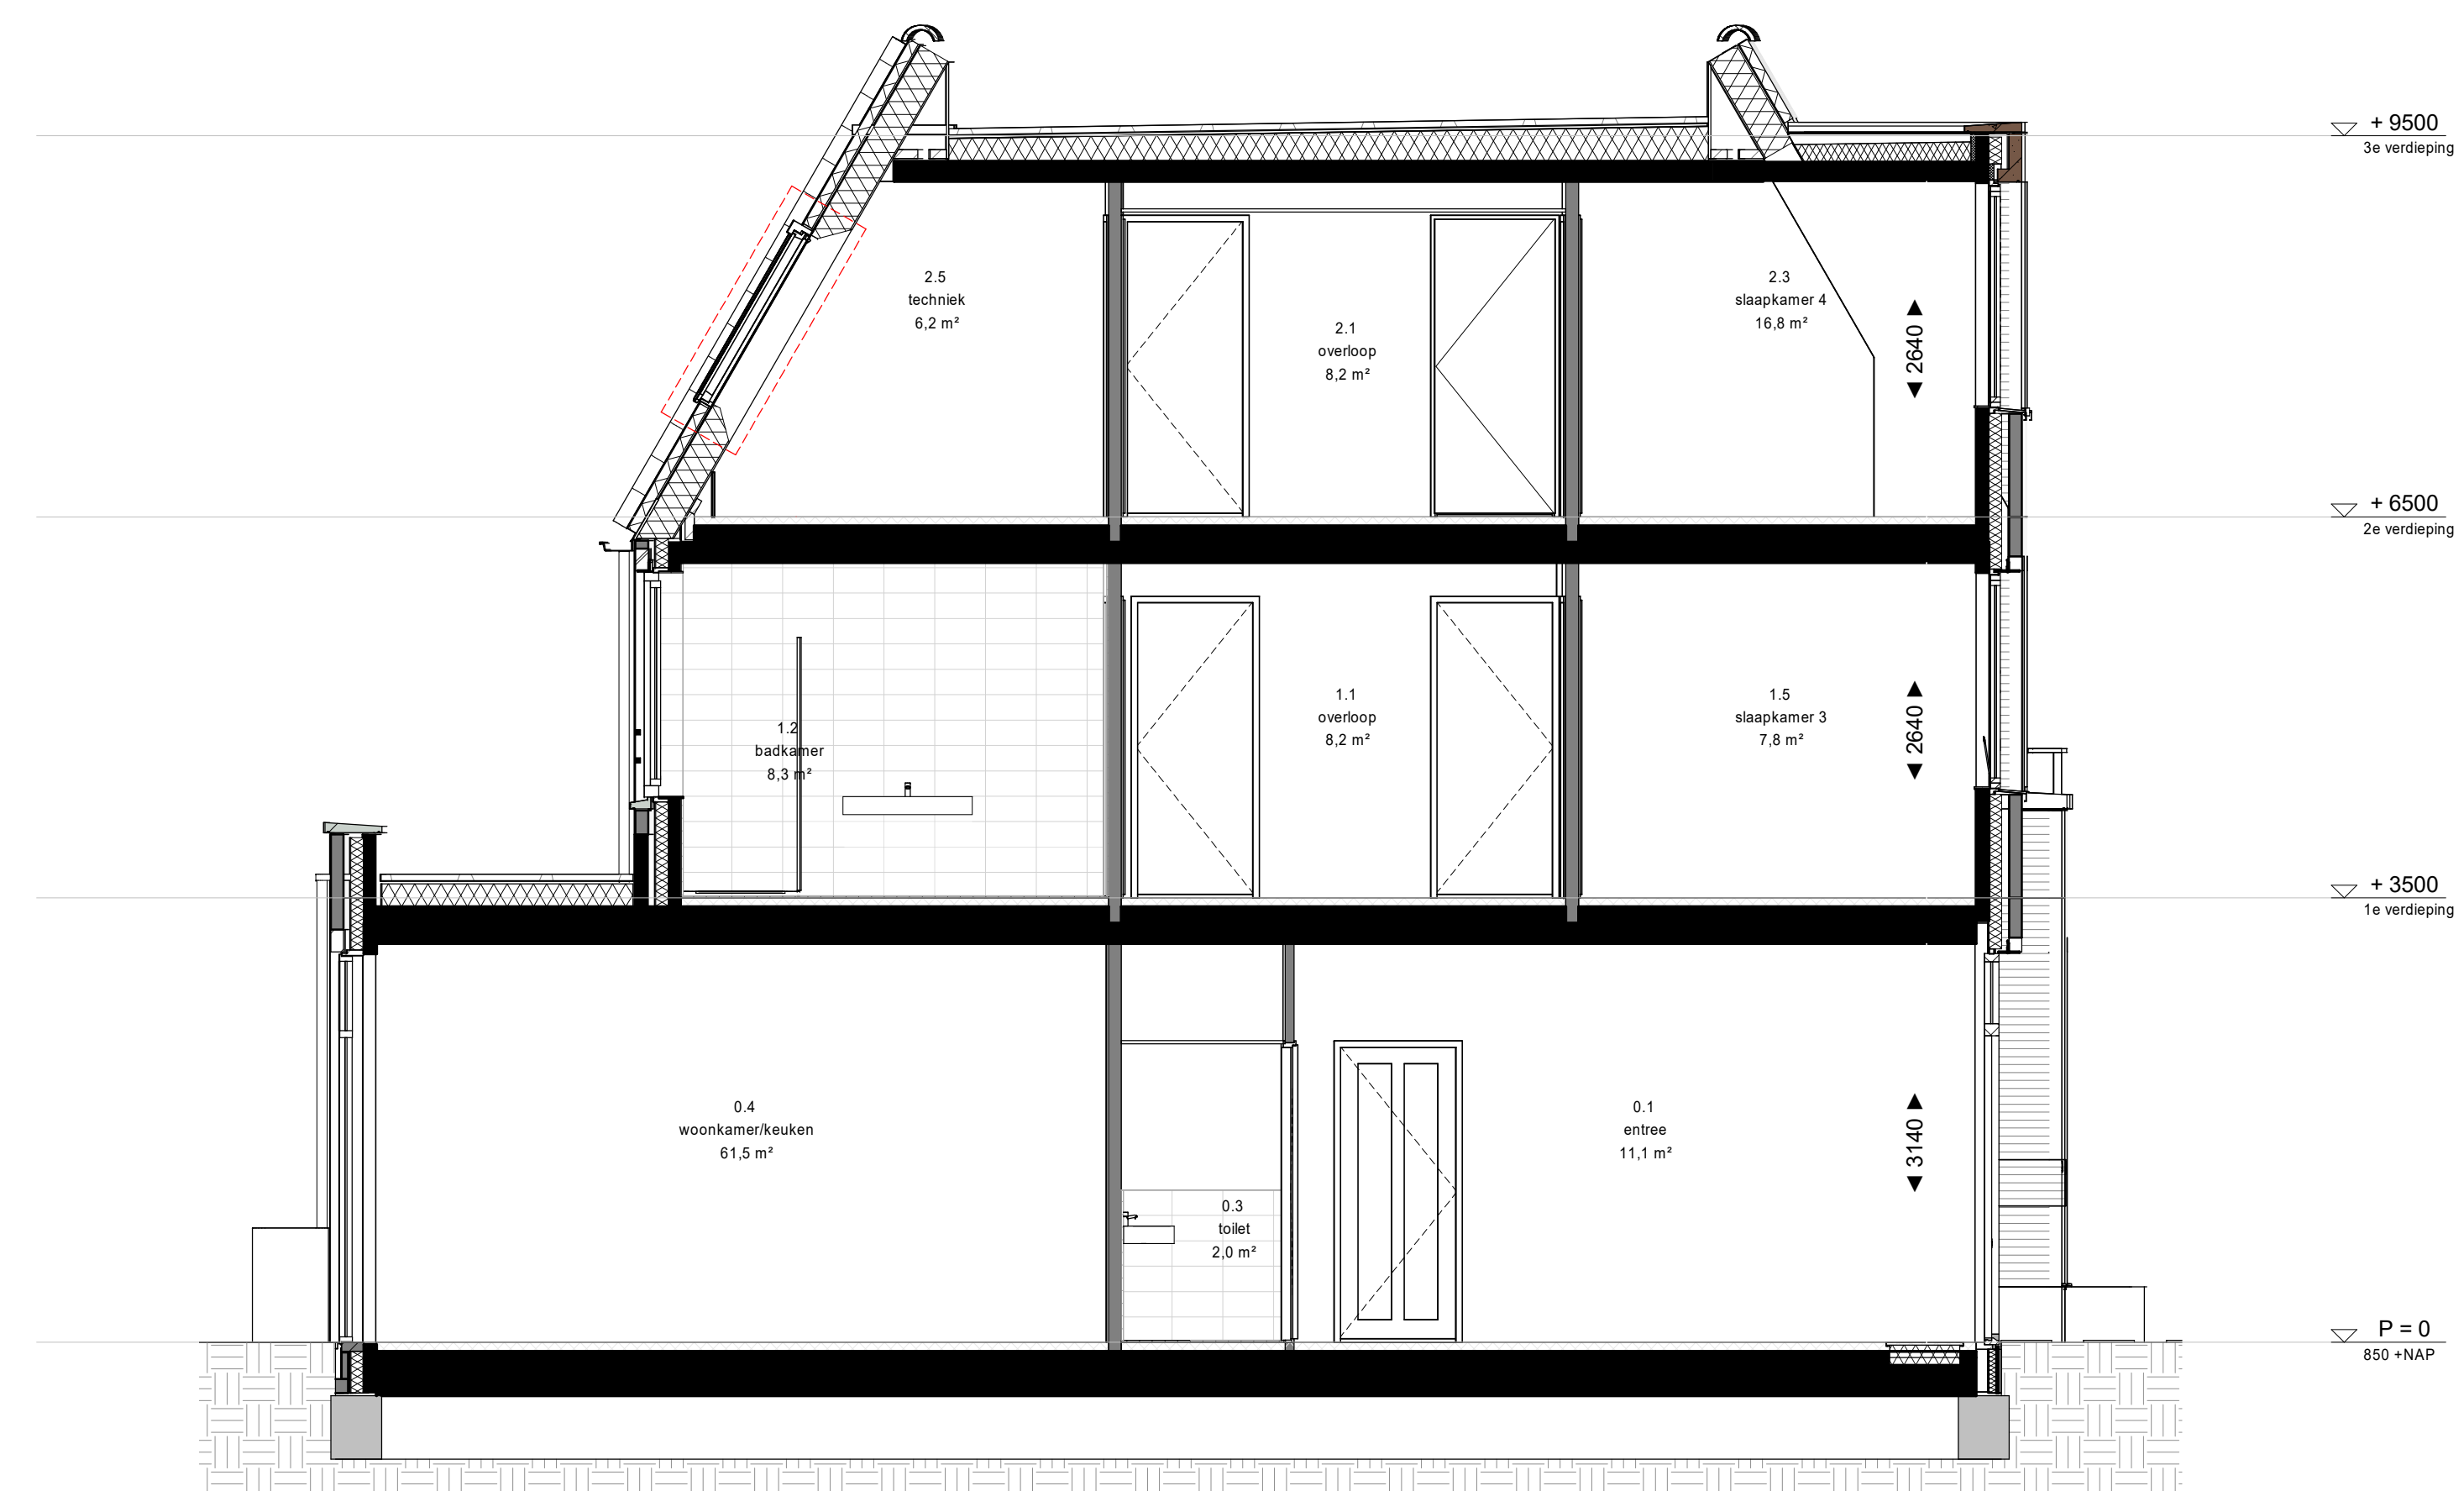

doorsnede
- Optie uitbouw begane grond 2.40 m²
- Optie dakraam techniekruimte toevoegen

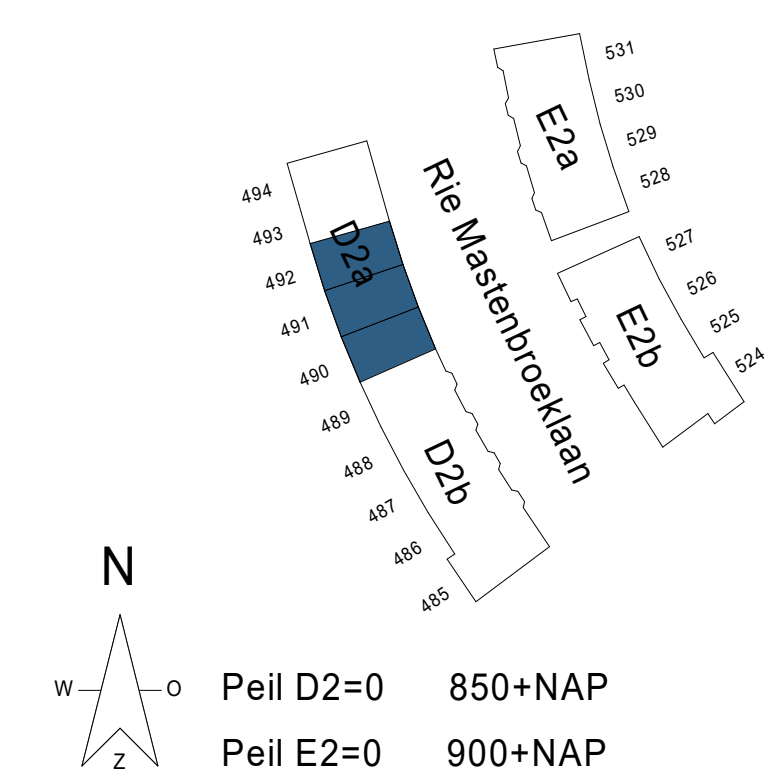

Kleuren en materialen zijn indicatief, materiaal en afwerking of technische omschrijving en technische uitvoering E&M, en PV installatie zijn indicatief weergegeven, zie tevens de technische omschrijving