



begane grond
- Optie uitbouw begane grond 2,40m²




achtergevel
- Optie uitbouw begane grond 2,40m²
- Optie dakraam techniekruimte toevoegen

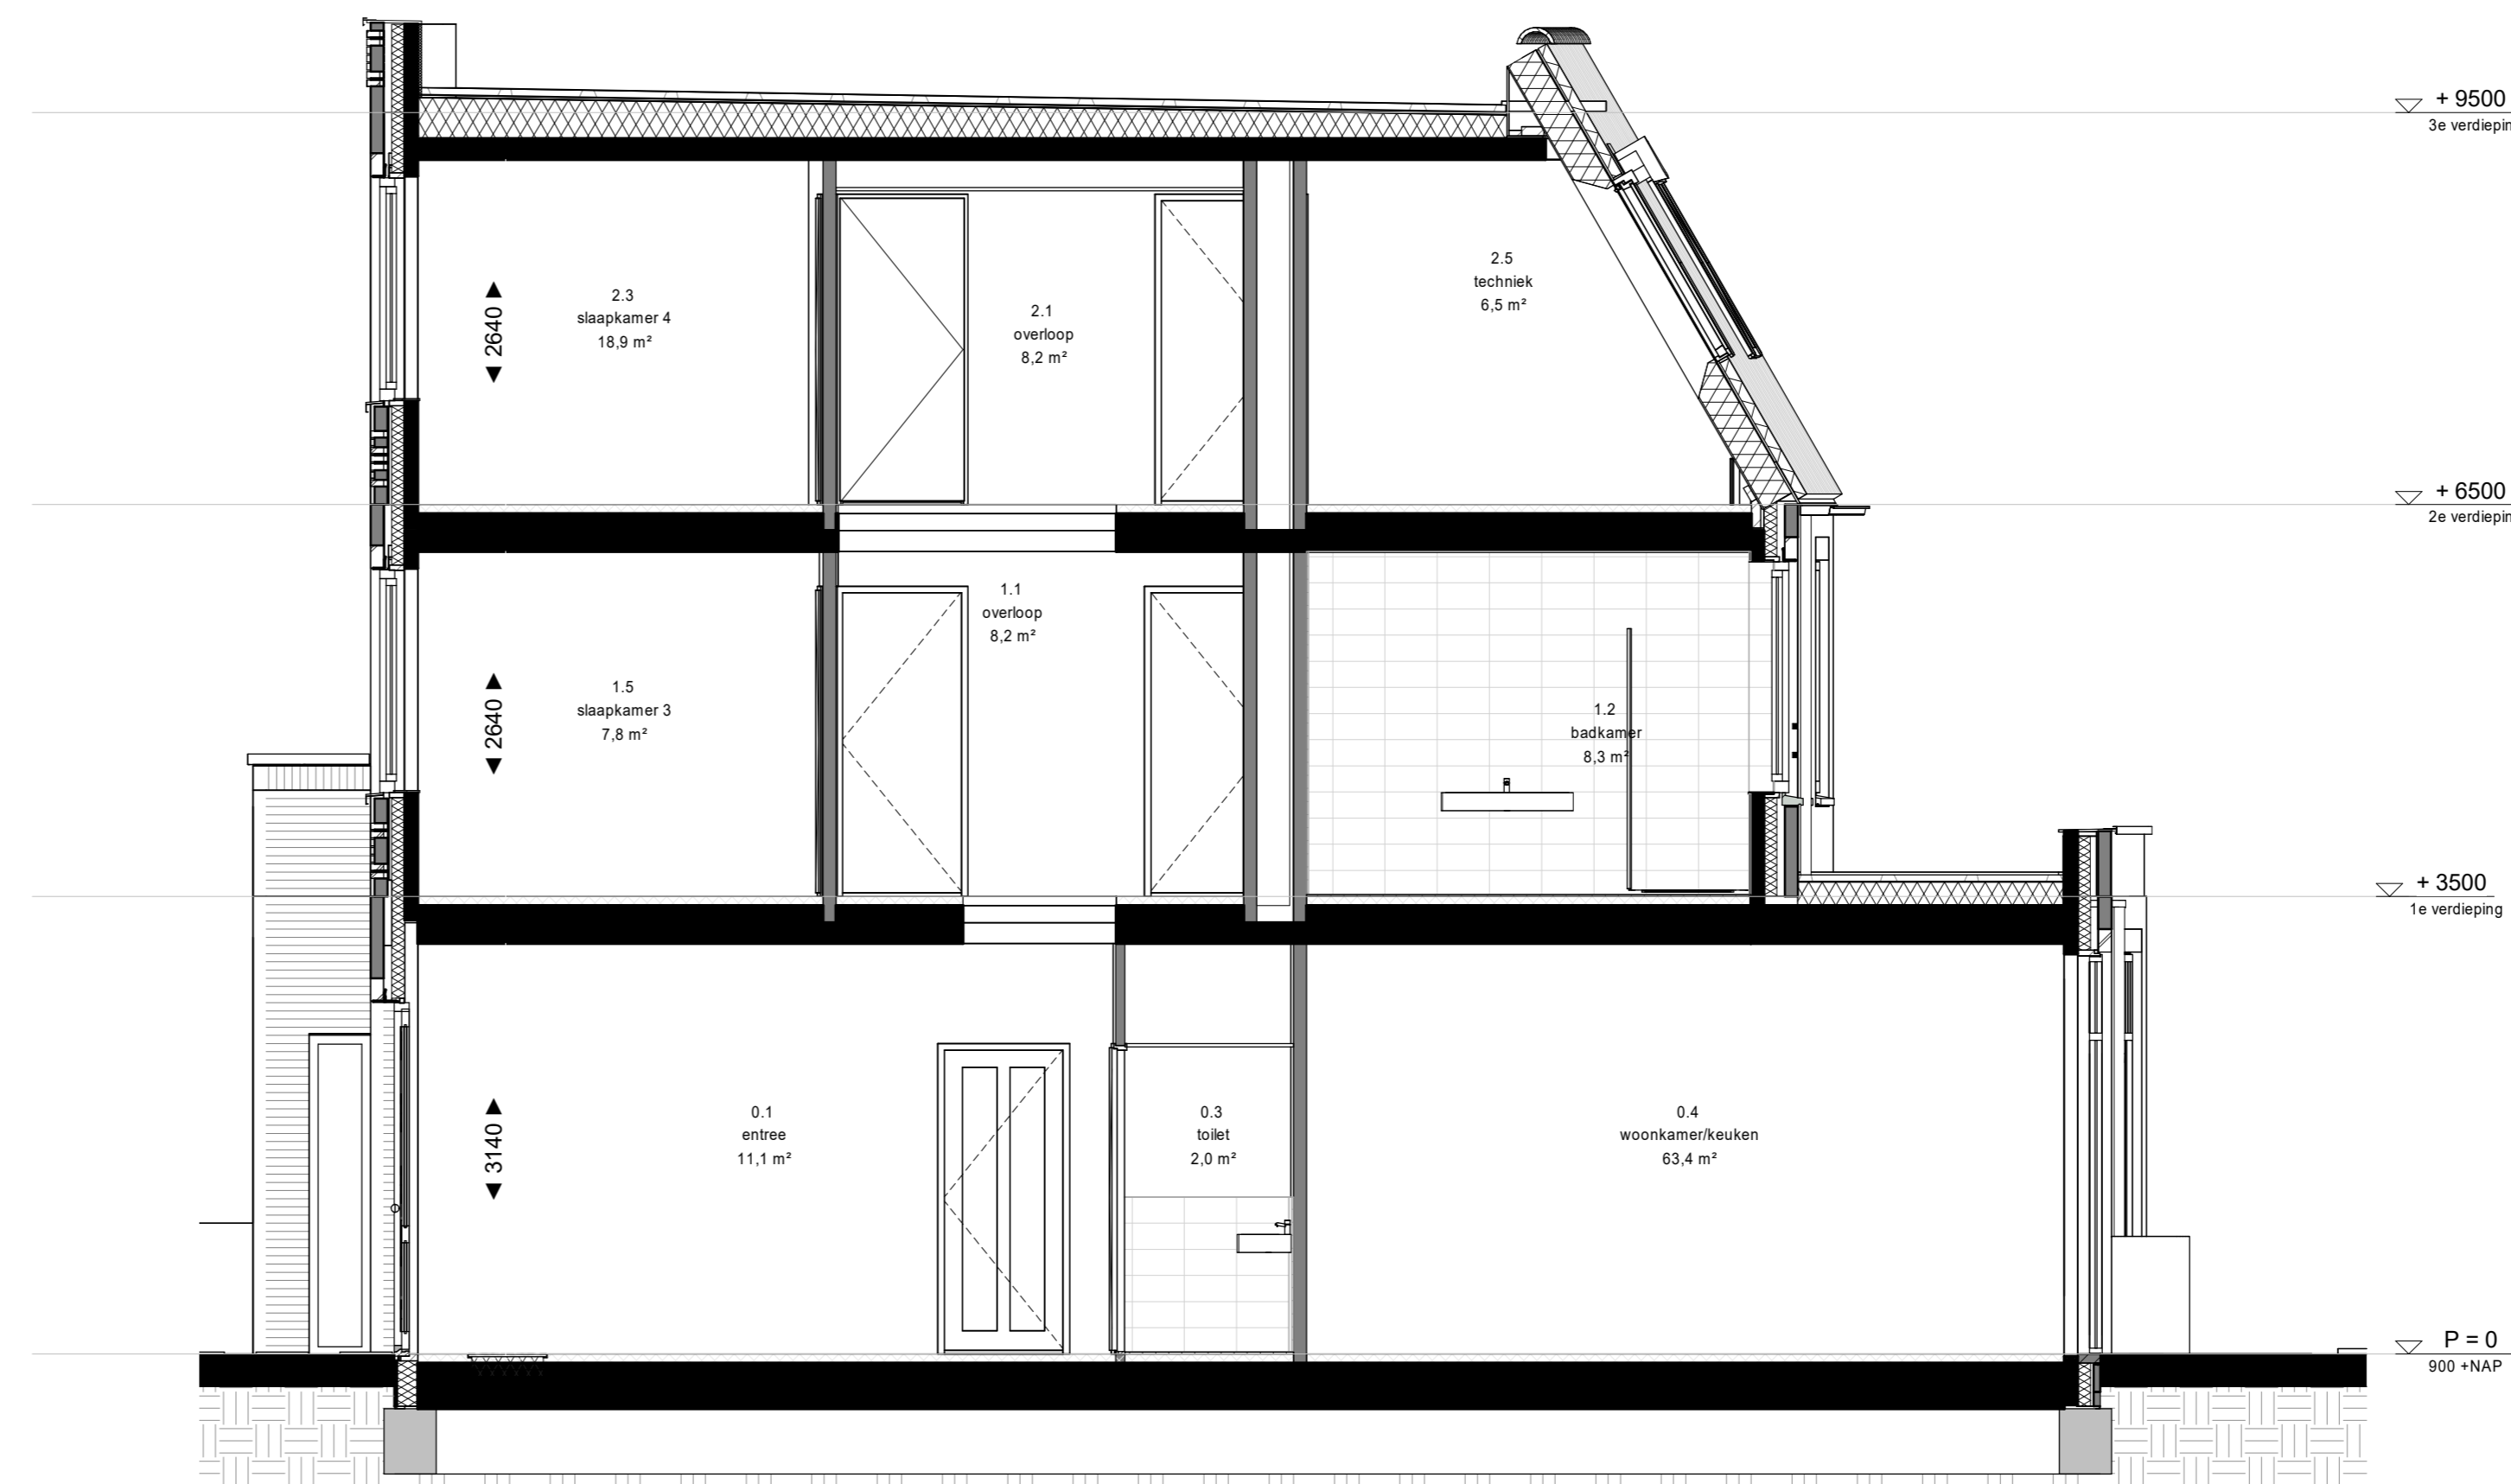


doorsnede
- Optie uitbouw begane grond 2,40m²
- Optie dakraam techniekruimte toevoegen

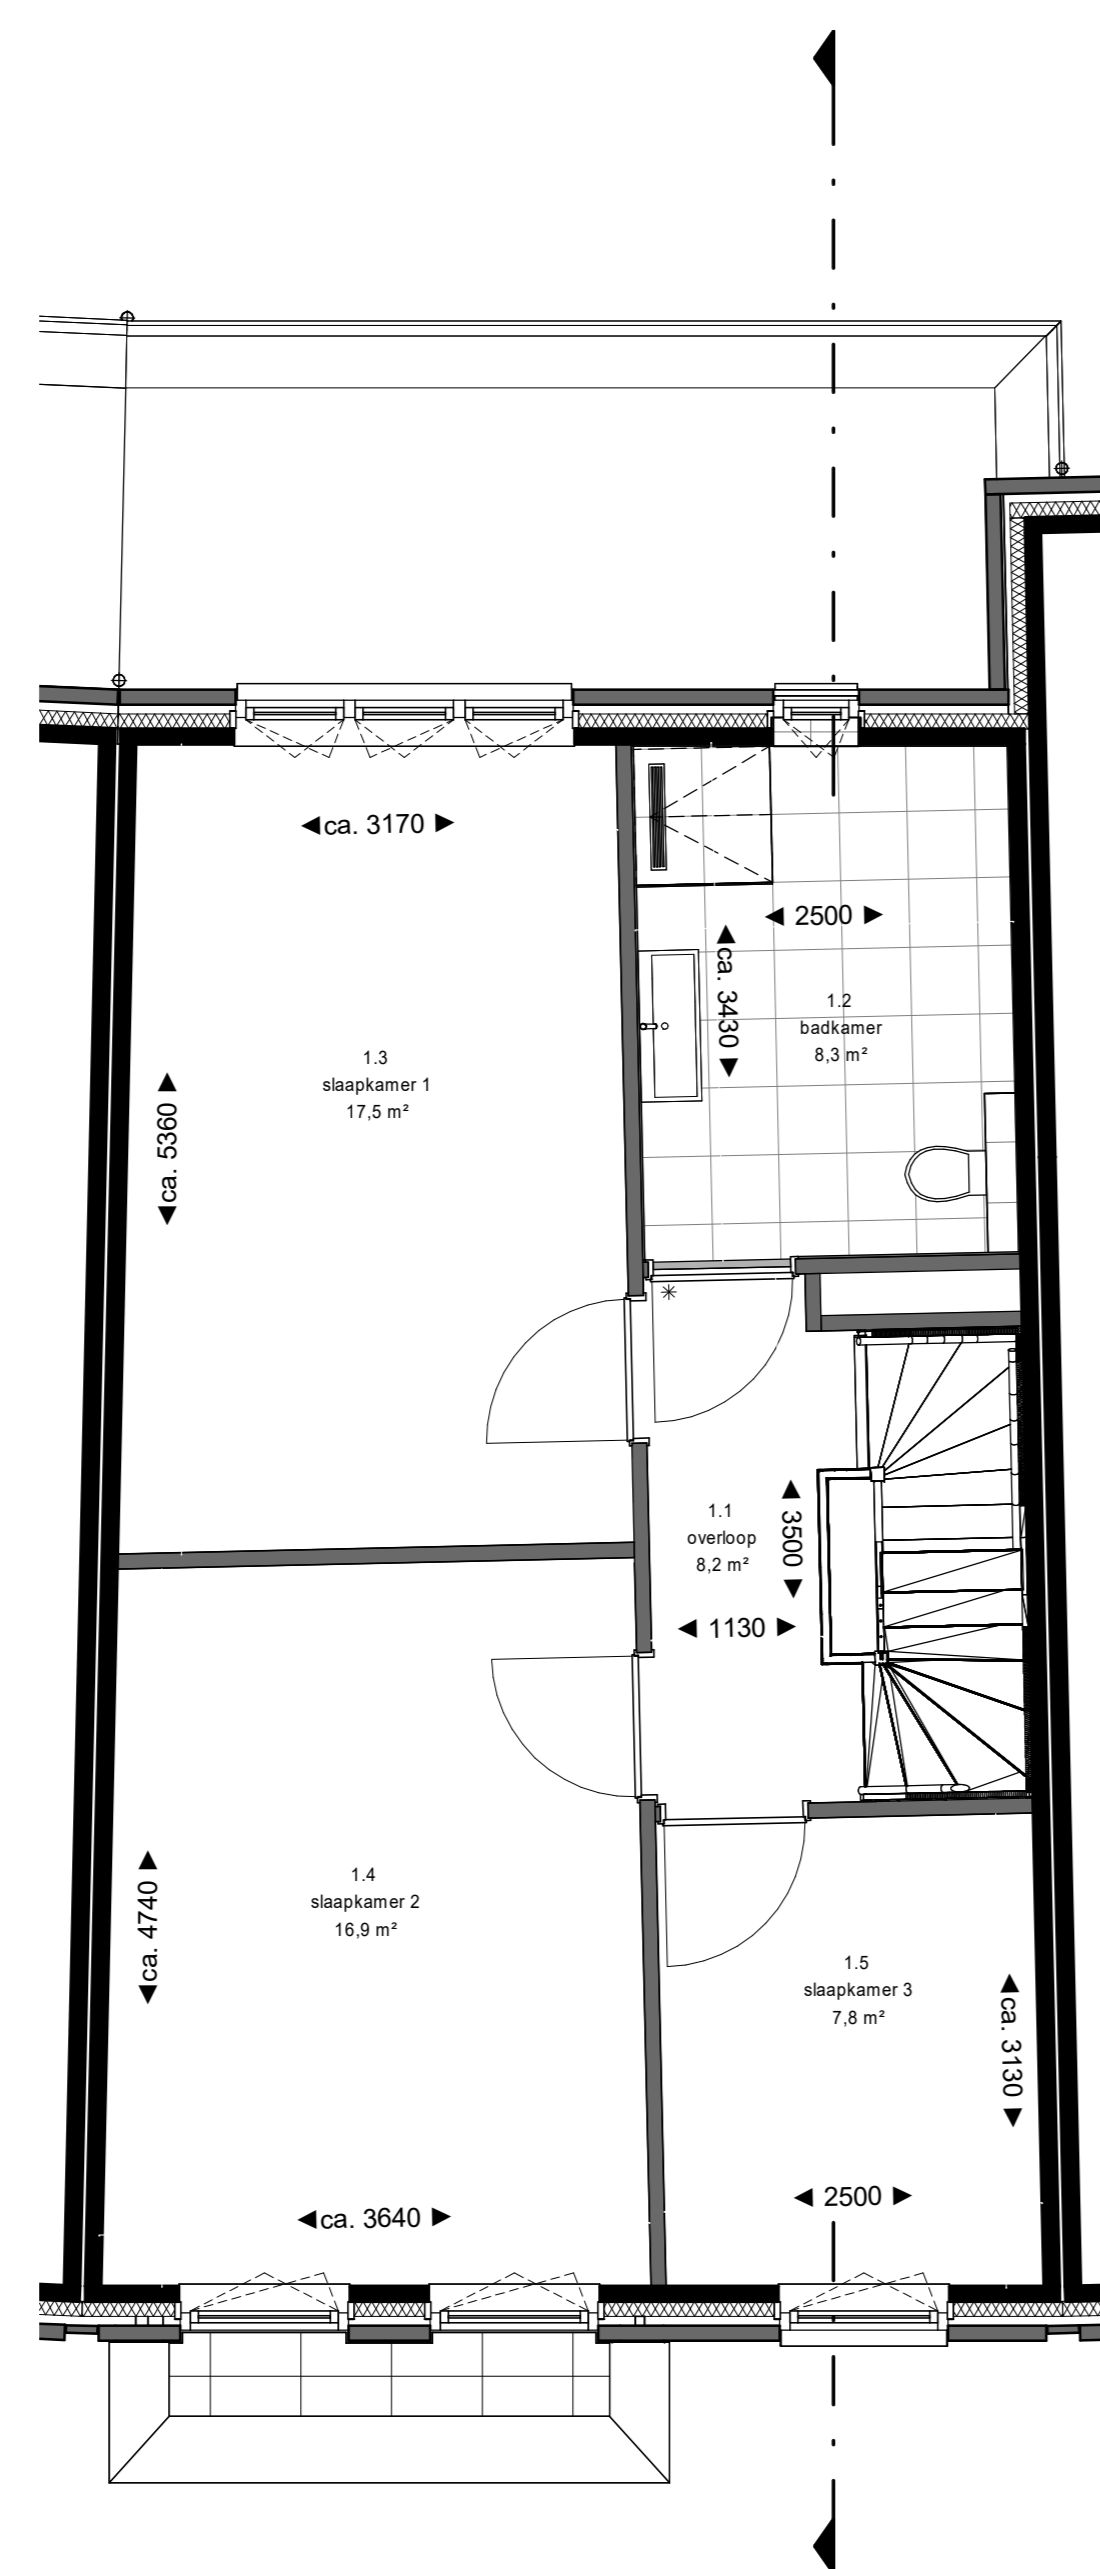

1e verdieping
- Optie uitbouw begane grond 2,40m²

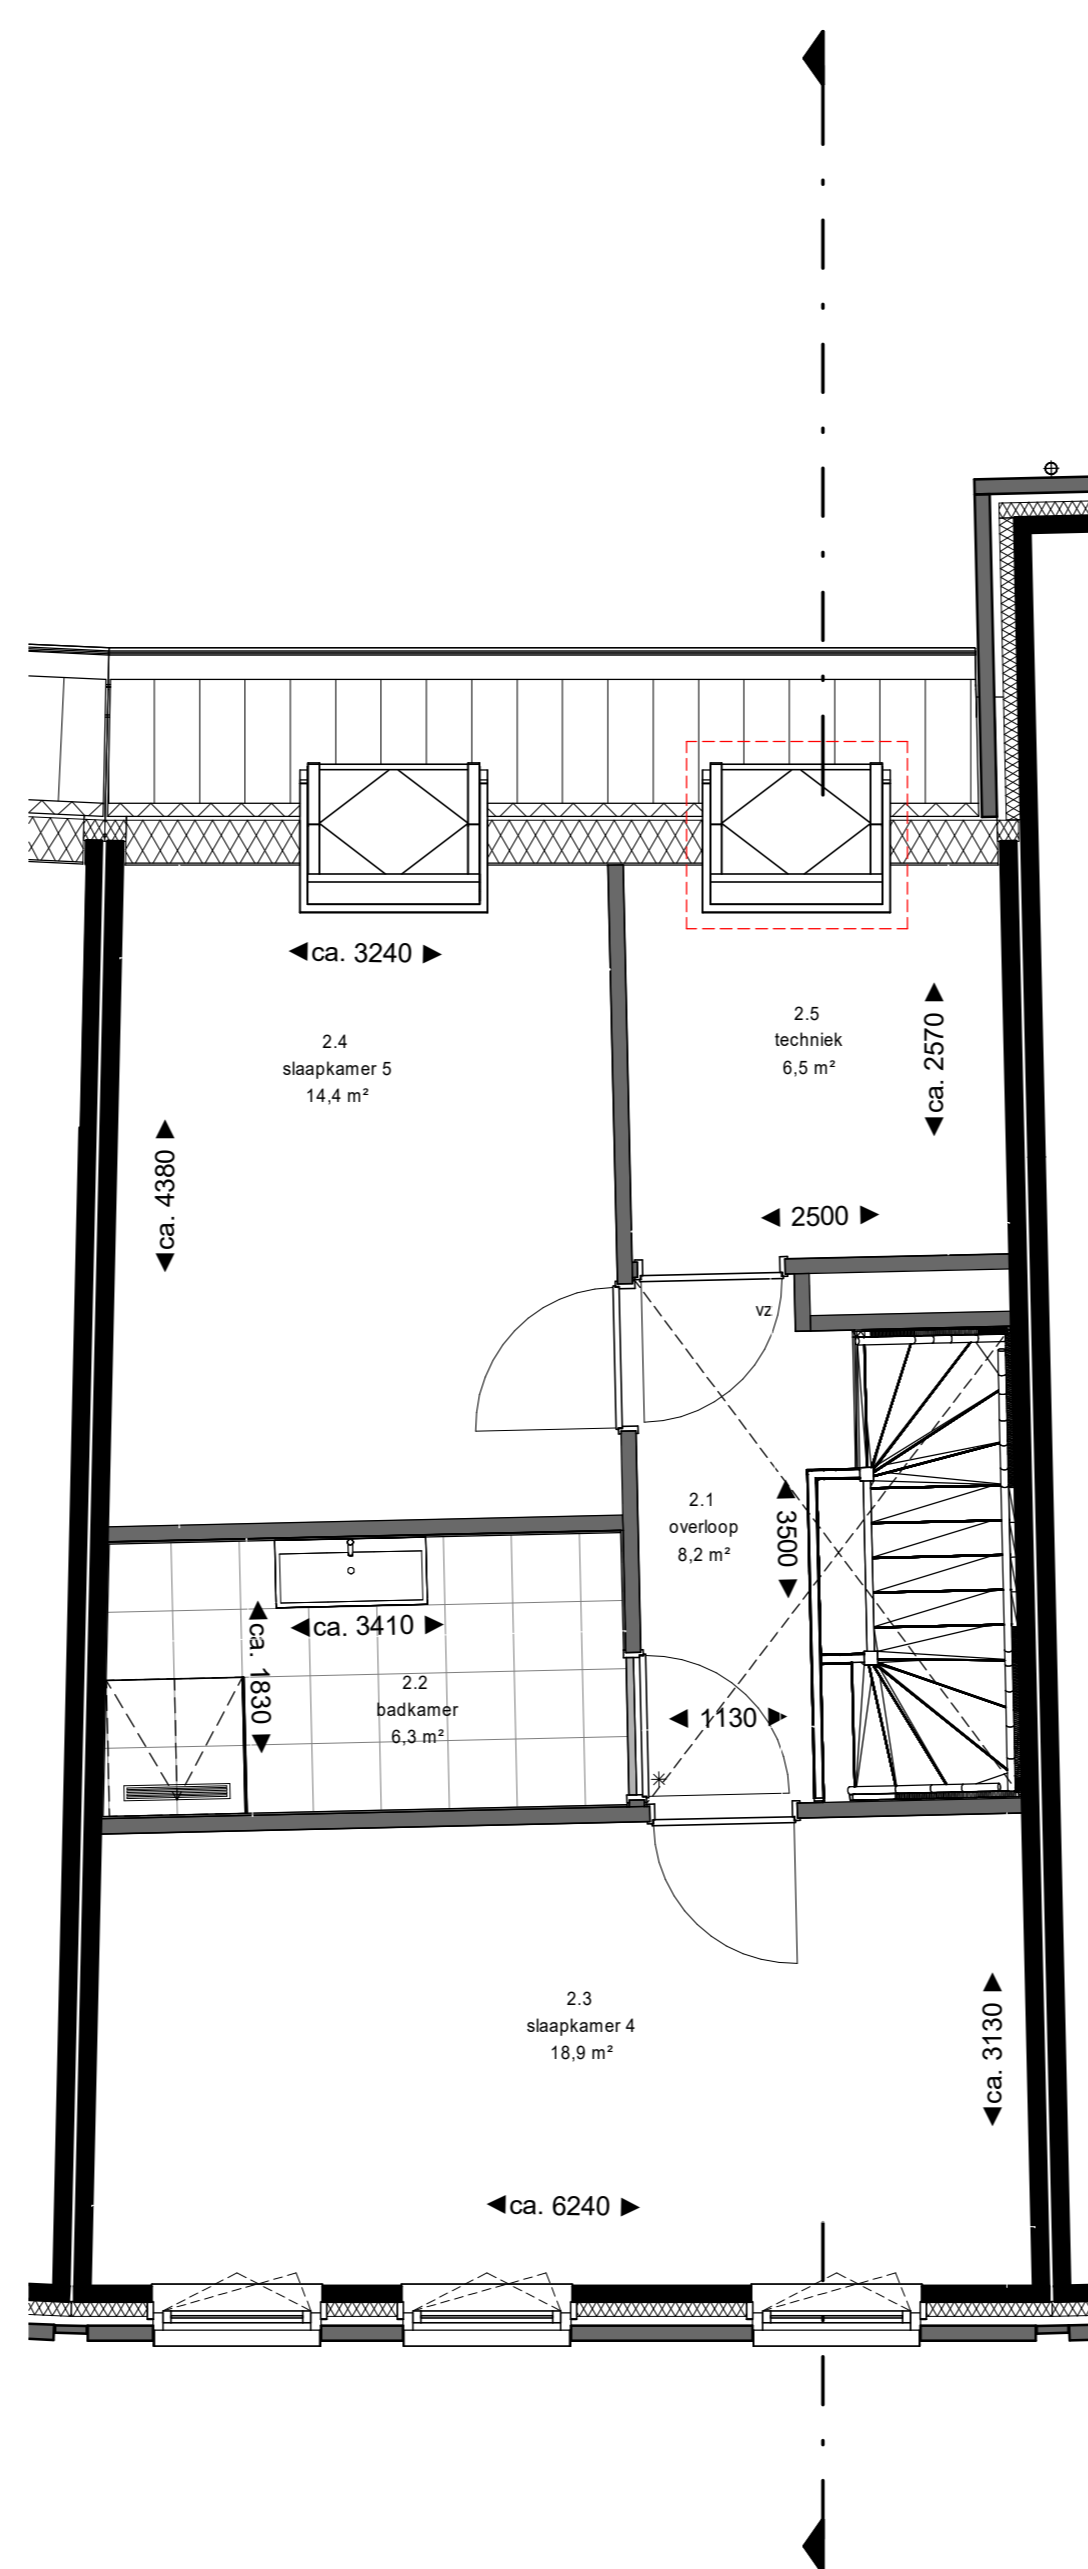

2e verdieping
- Optie dakraam techniekruimte toevoegen

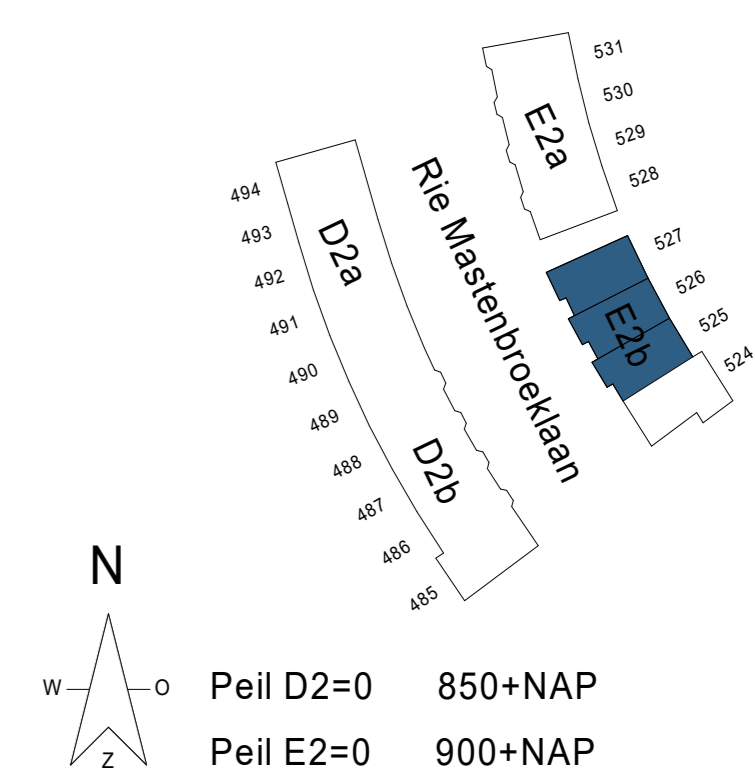

Kleuren en materialen zijn indicatief, materiaal en afwerking of technische omschrijving en technische uitvoering E&W en PV installatie zijn indicatief weergegeven, zie levens de technische omschrijving