





achtergevel

- Optie uitbouw begane grond 2,40m²
 - Optie raam techniekruimte toevoegen (in bnr. 531 alleen mogelijk in combinatie met de uitbouw begane grond 2,40m²)

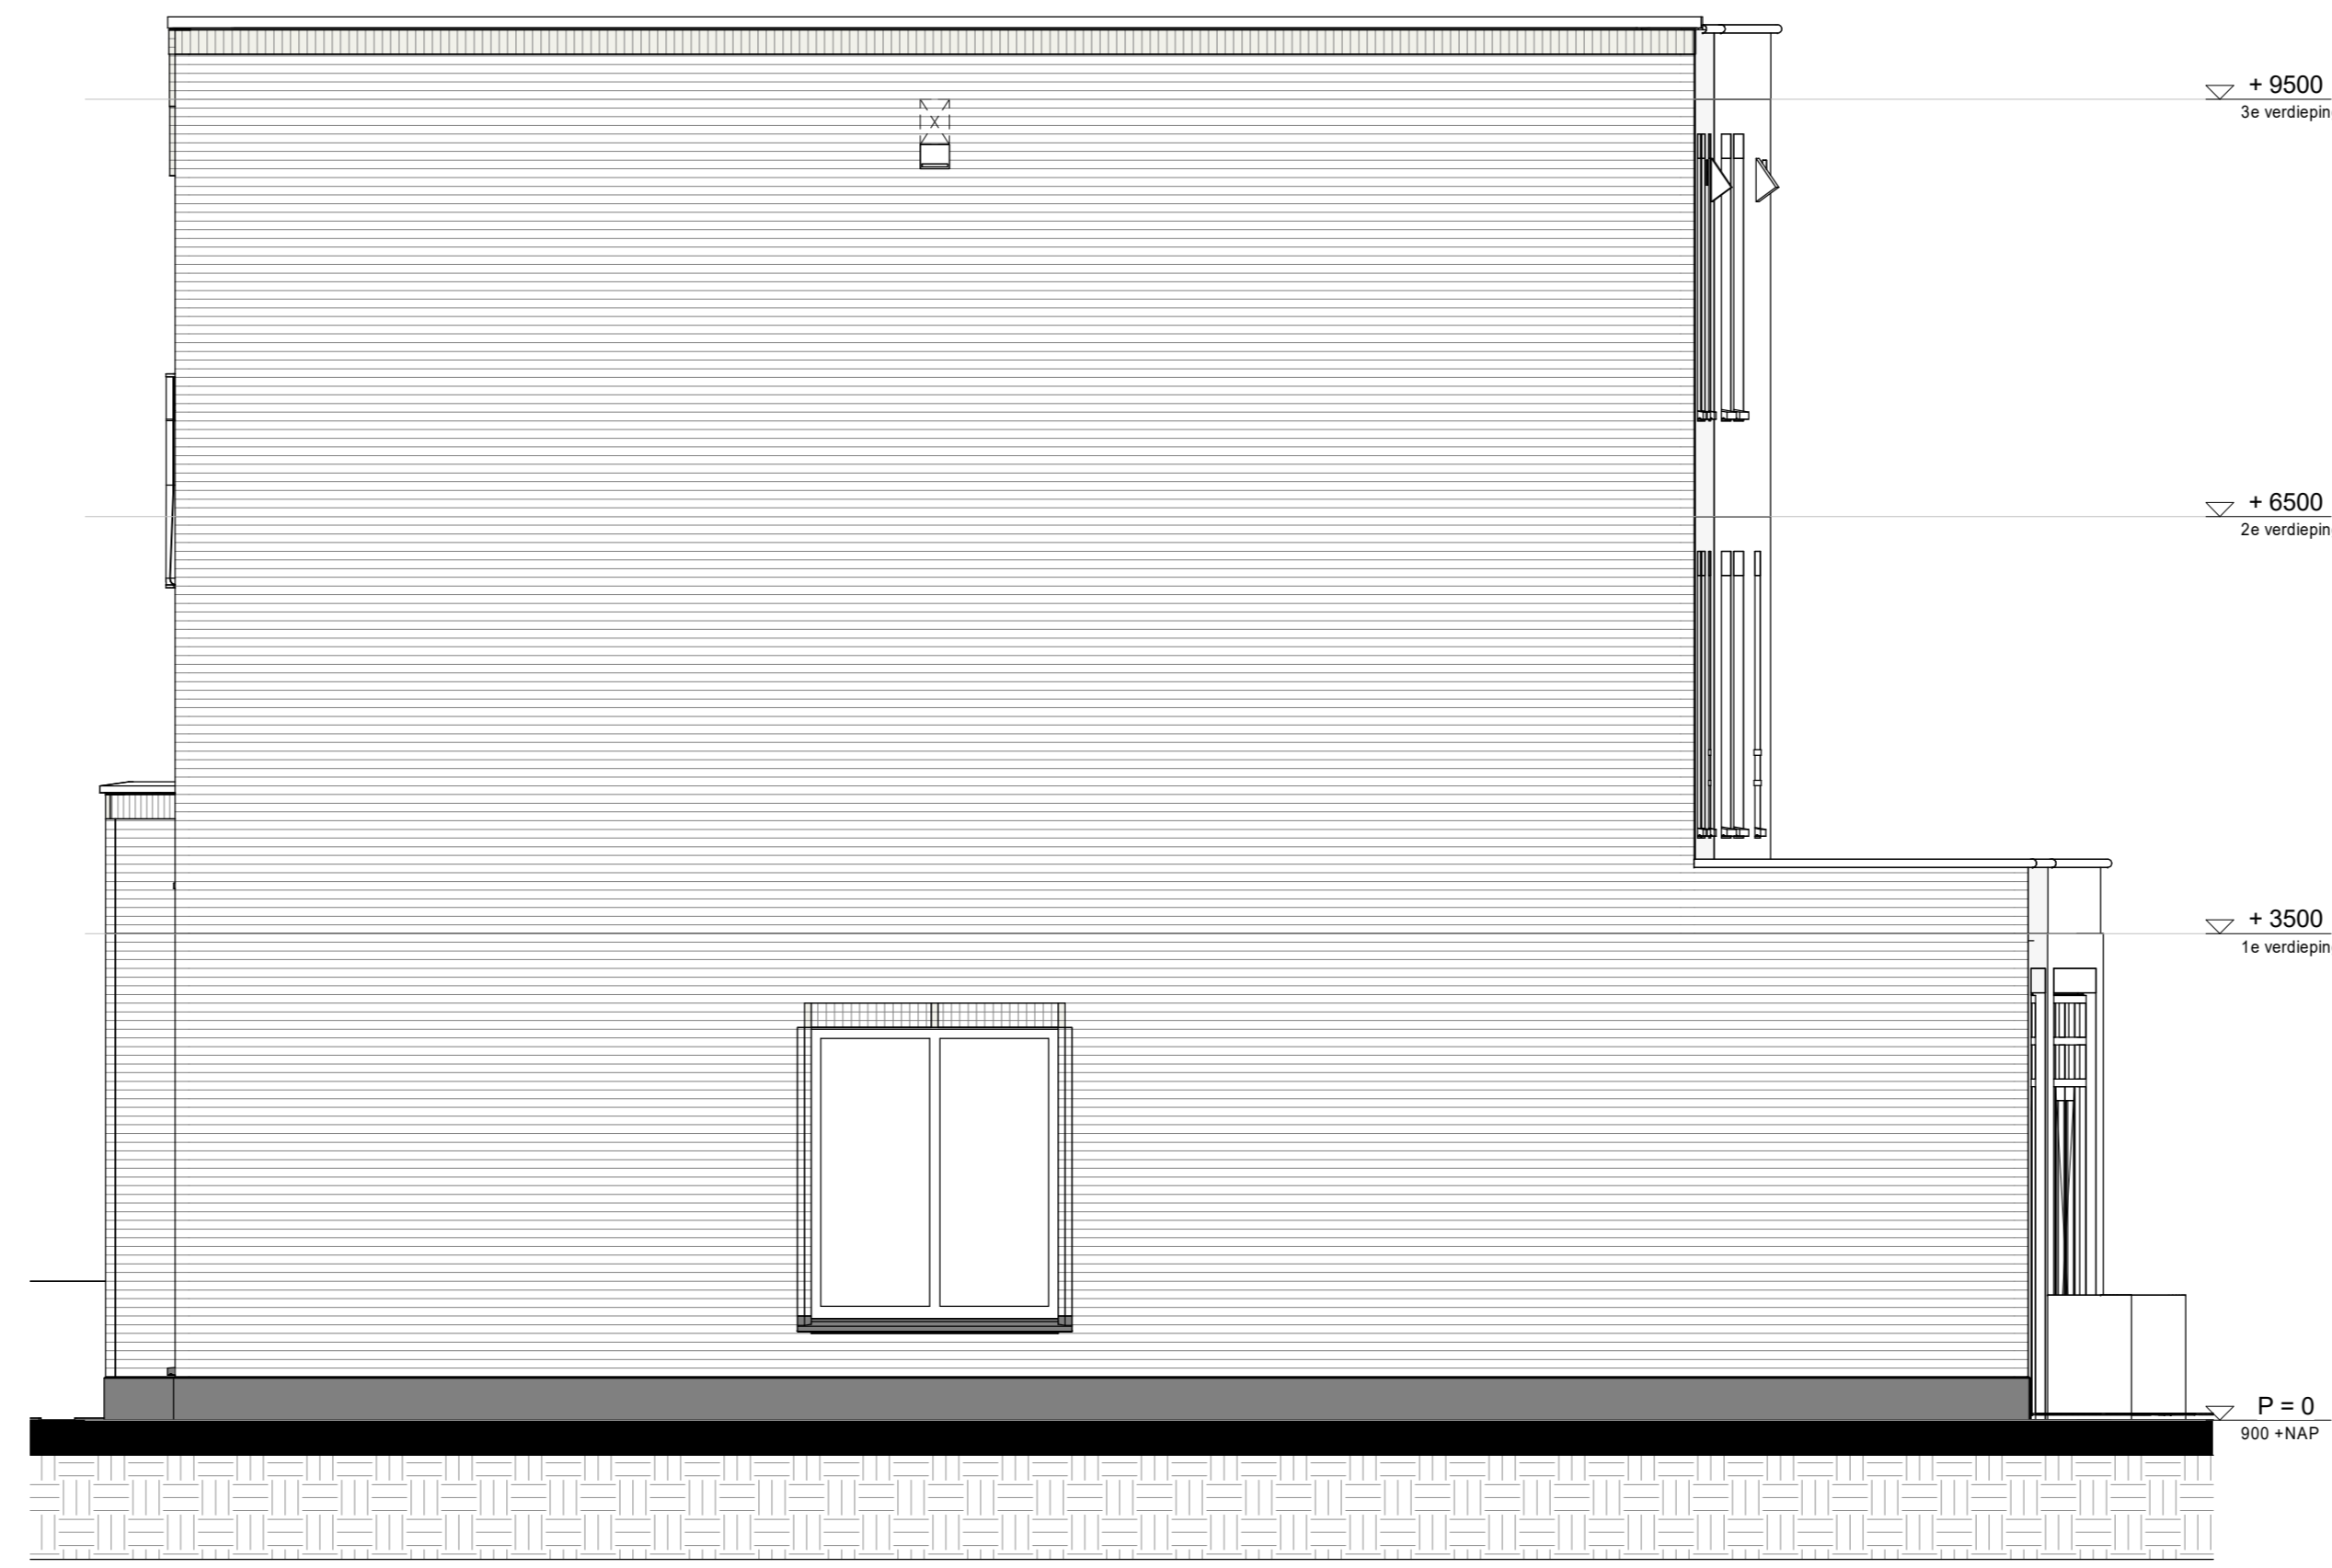


zijgevel

- Optie uitbouw begane grond 2,40m²

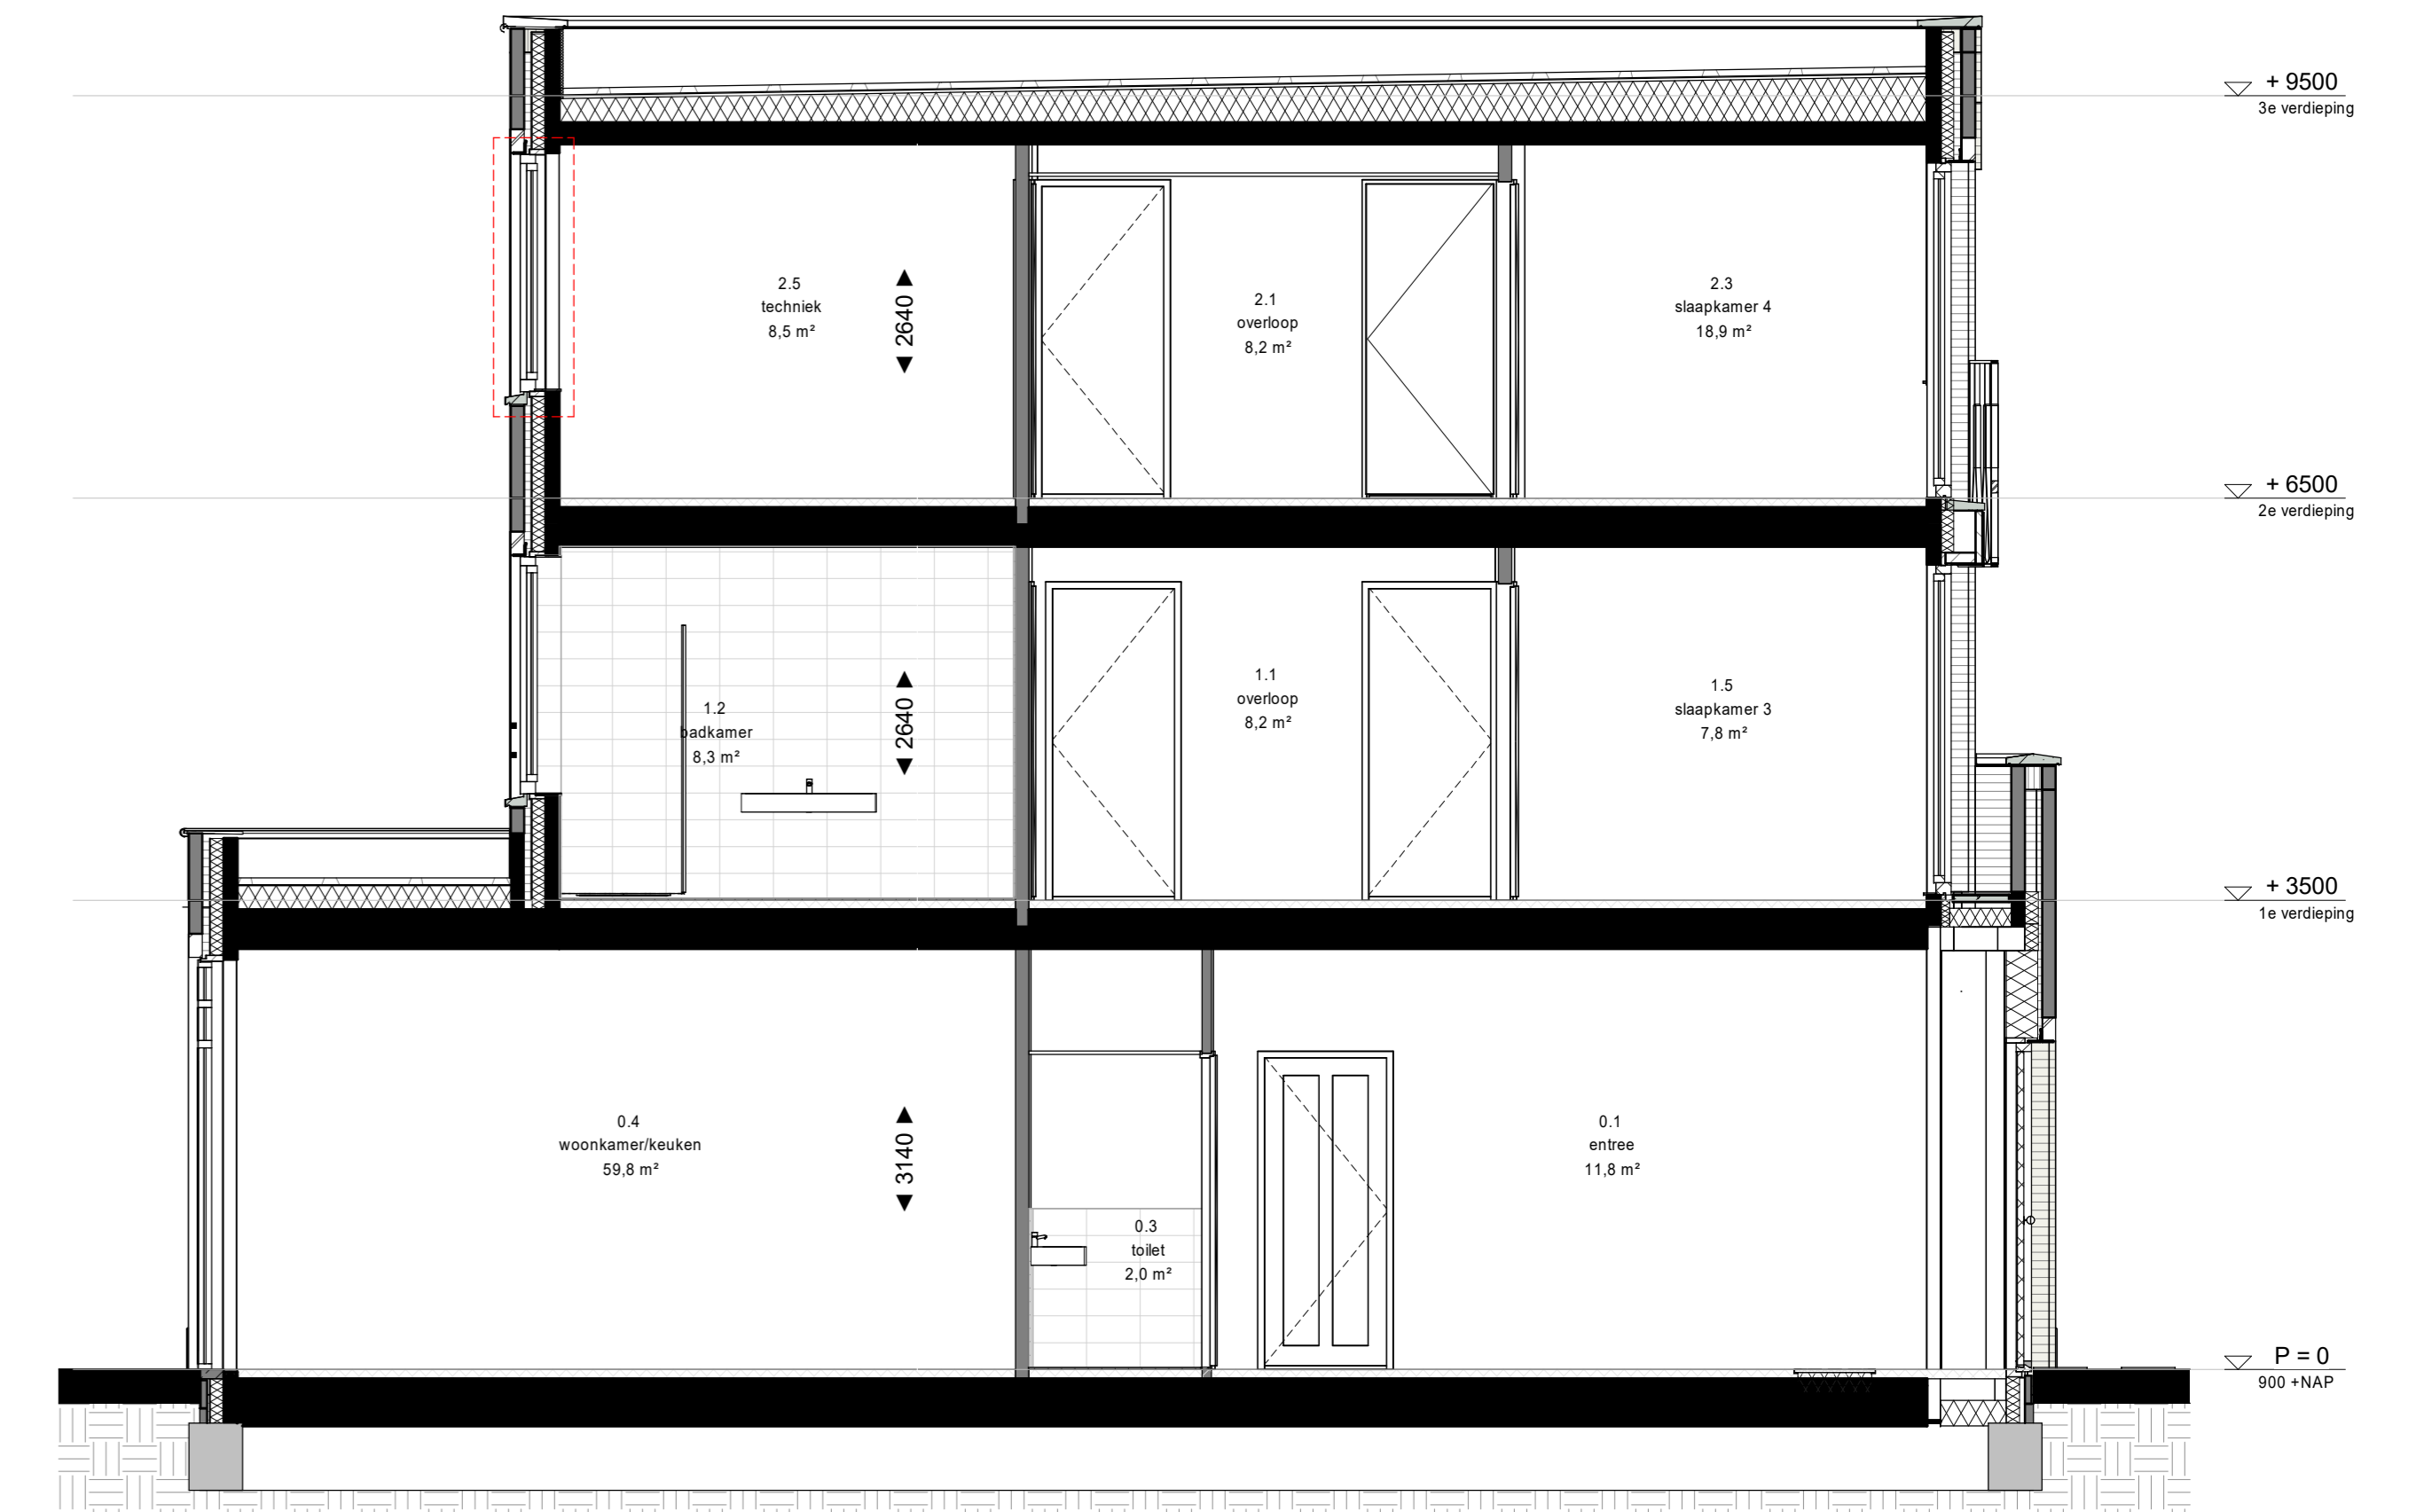


doorsnede

- Optie uitbouw begane grond 2,40m²
 - Optie raam techniekruimte toevoegen (in bnr. 531 alleen mogelijk in combinatie met de uitbouw begane grond 2,40m²)

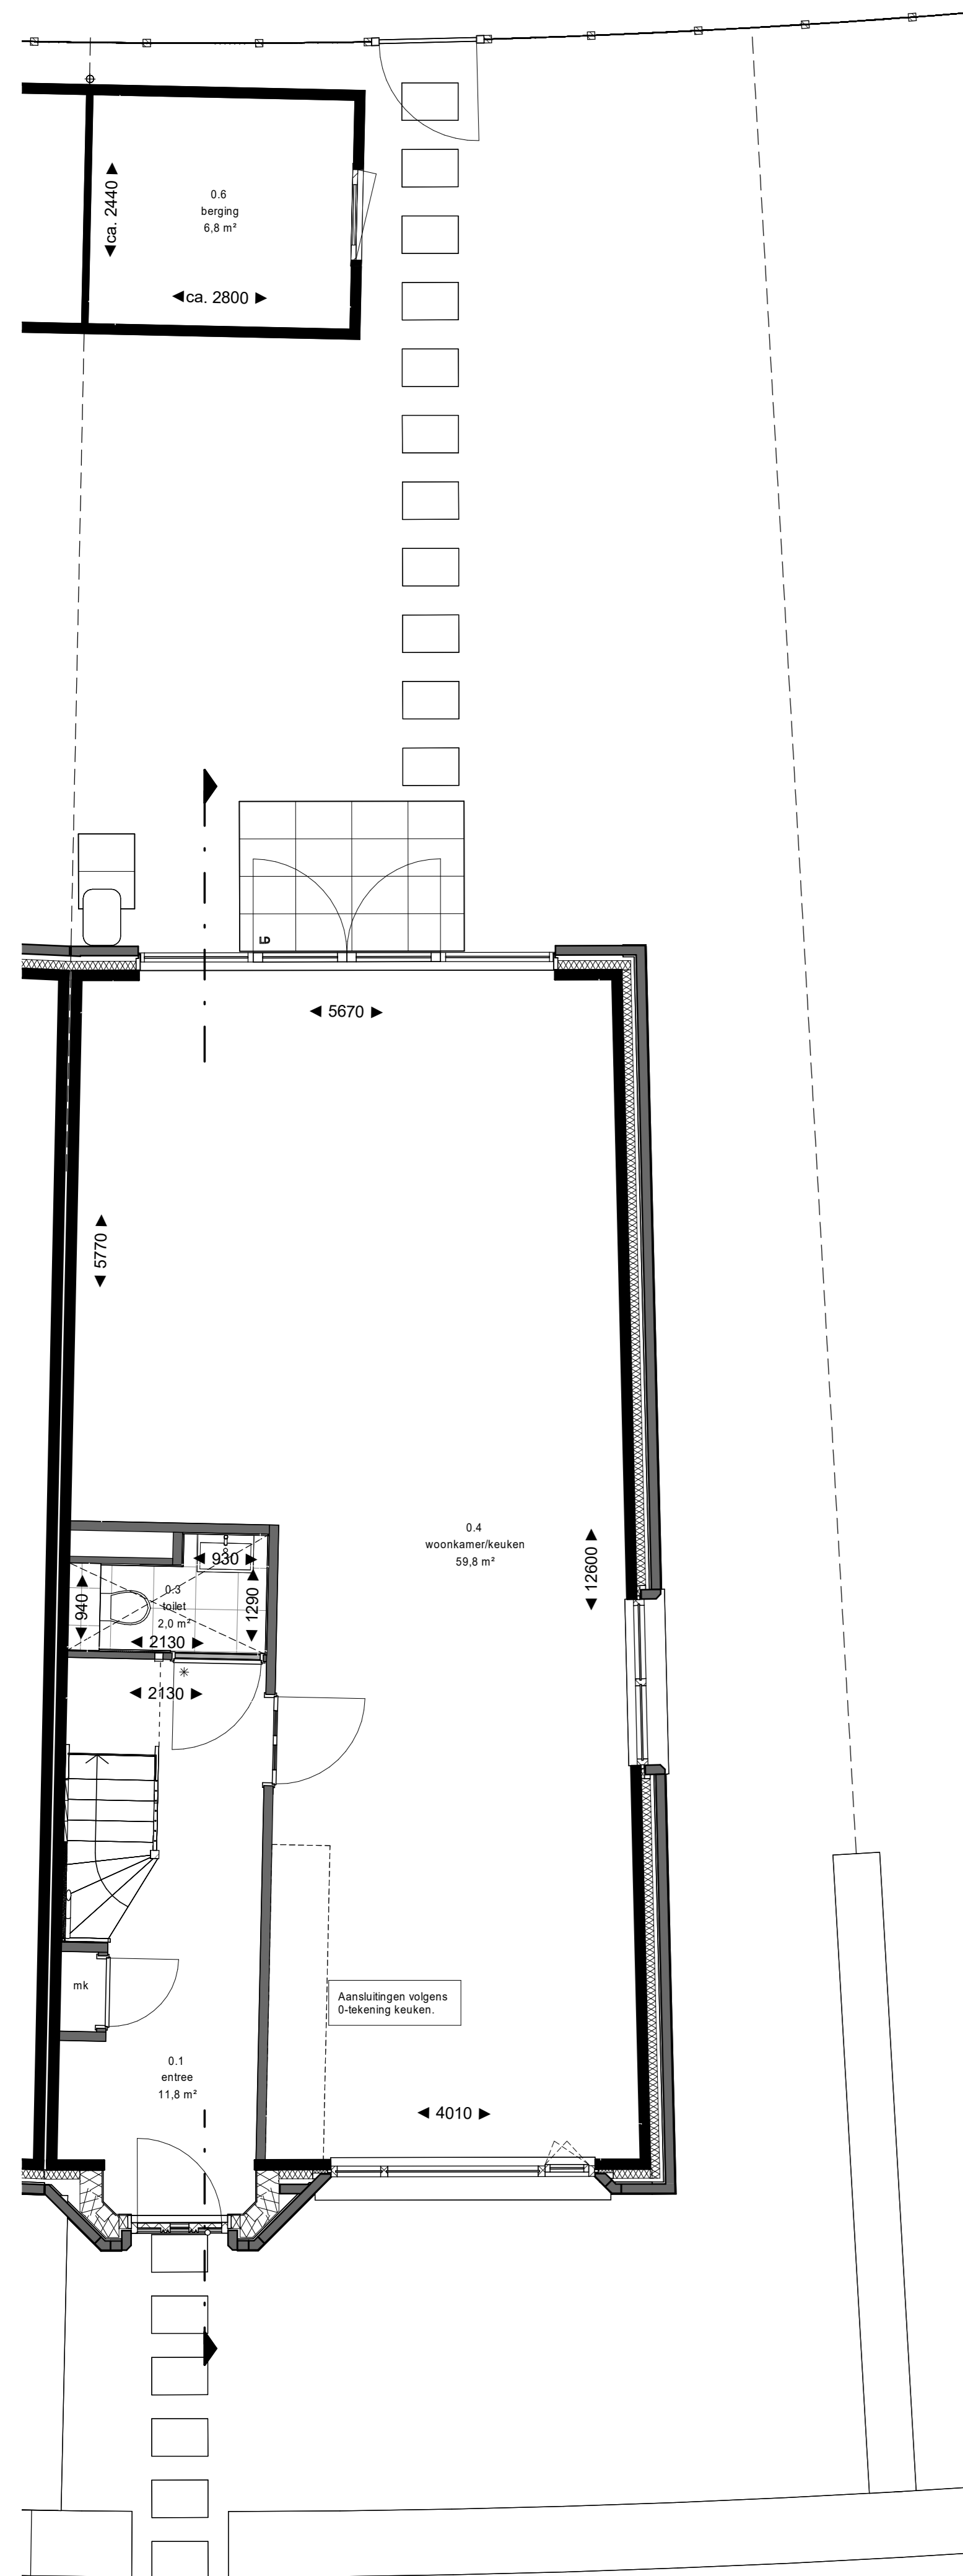


begane grond

- Optie bouw begane grond 2,40m²

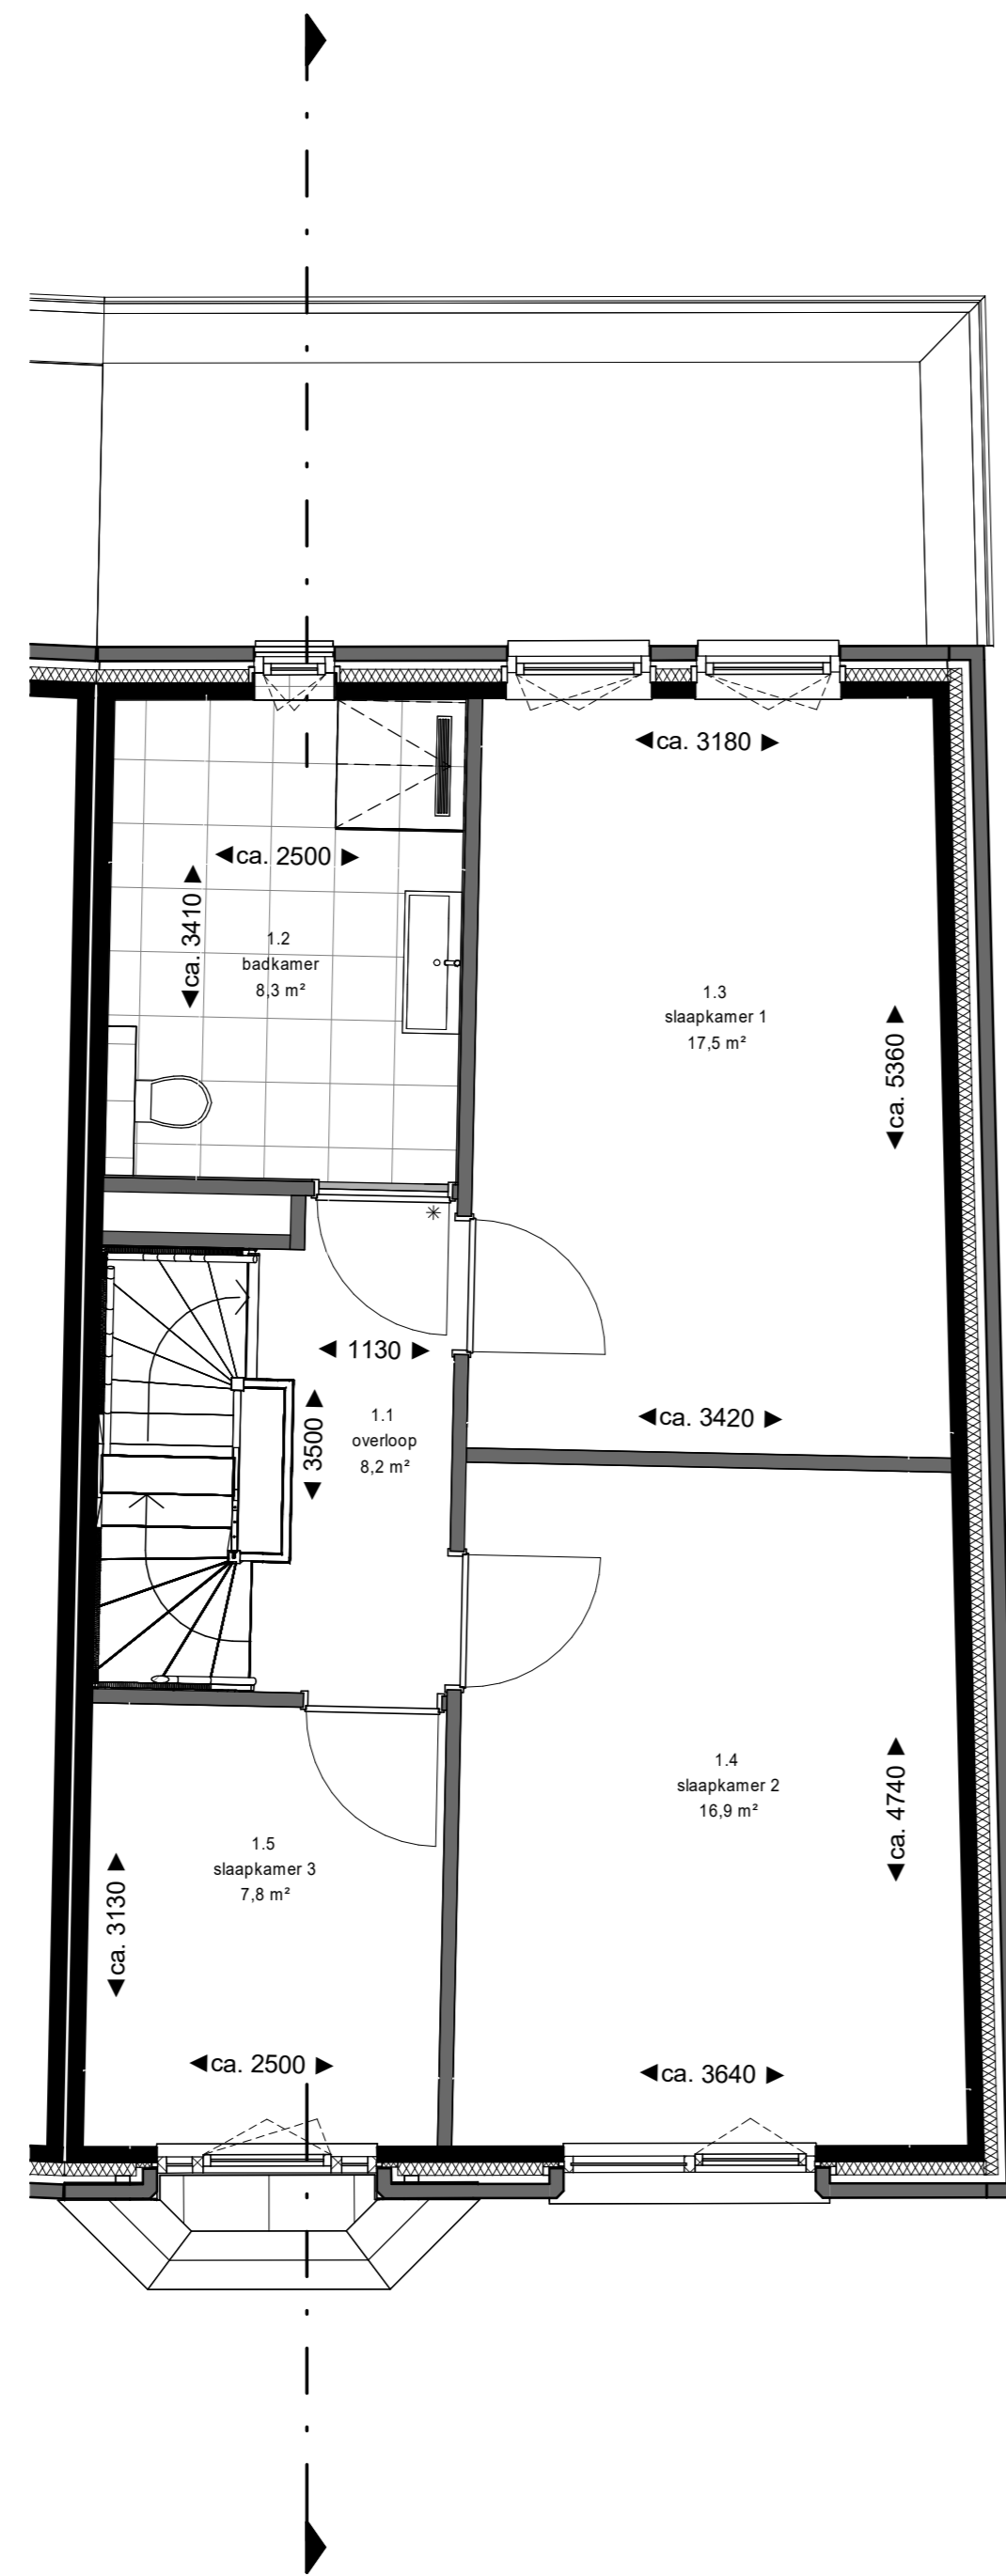


1e verdieping

- Optie uitbouw begane grond 2,40m²

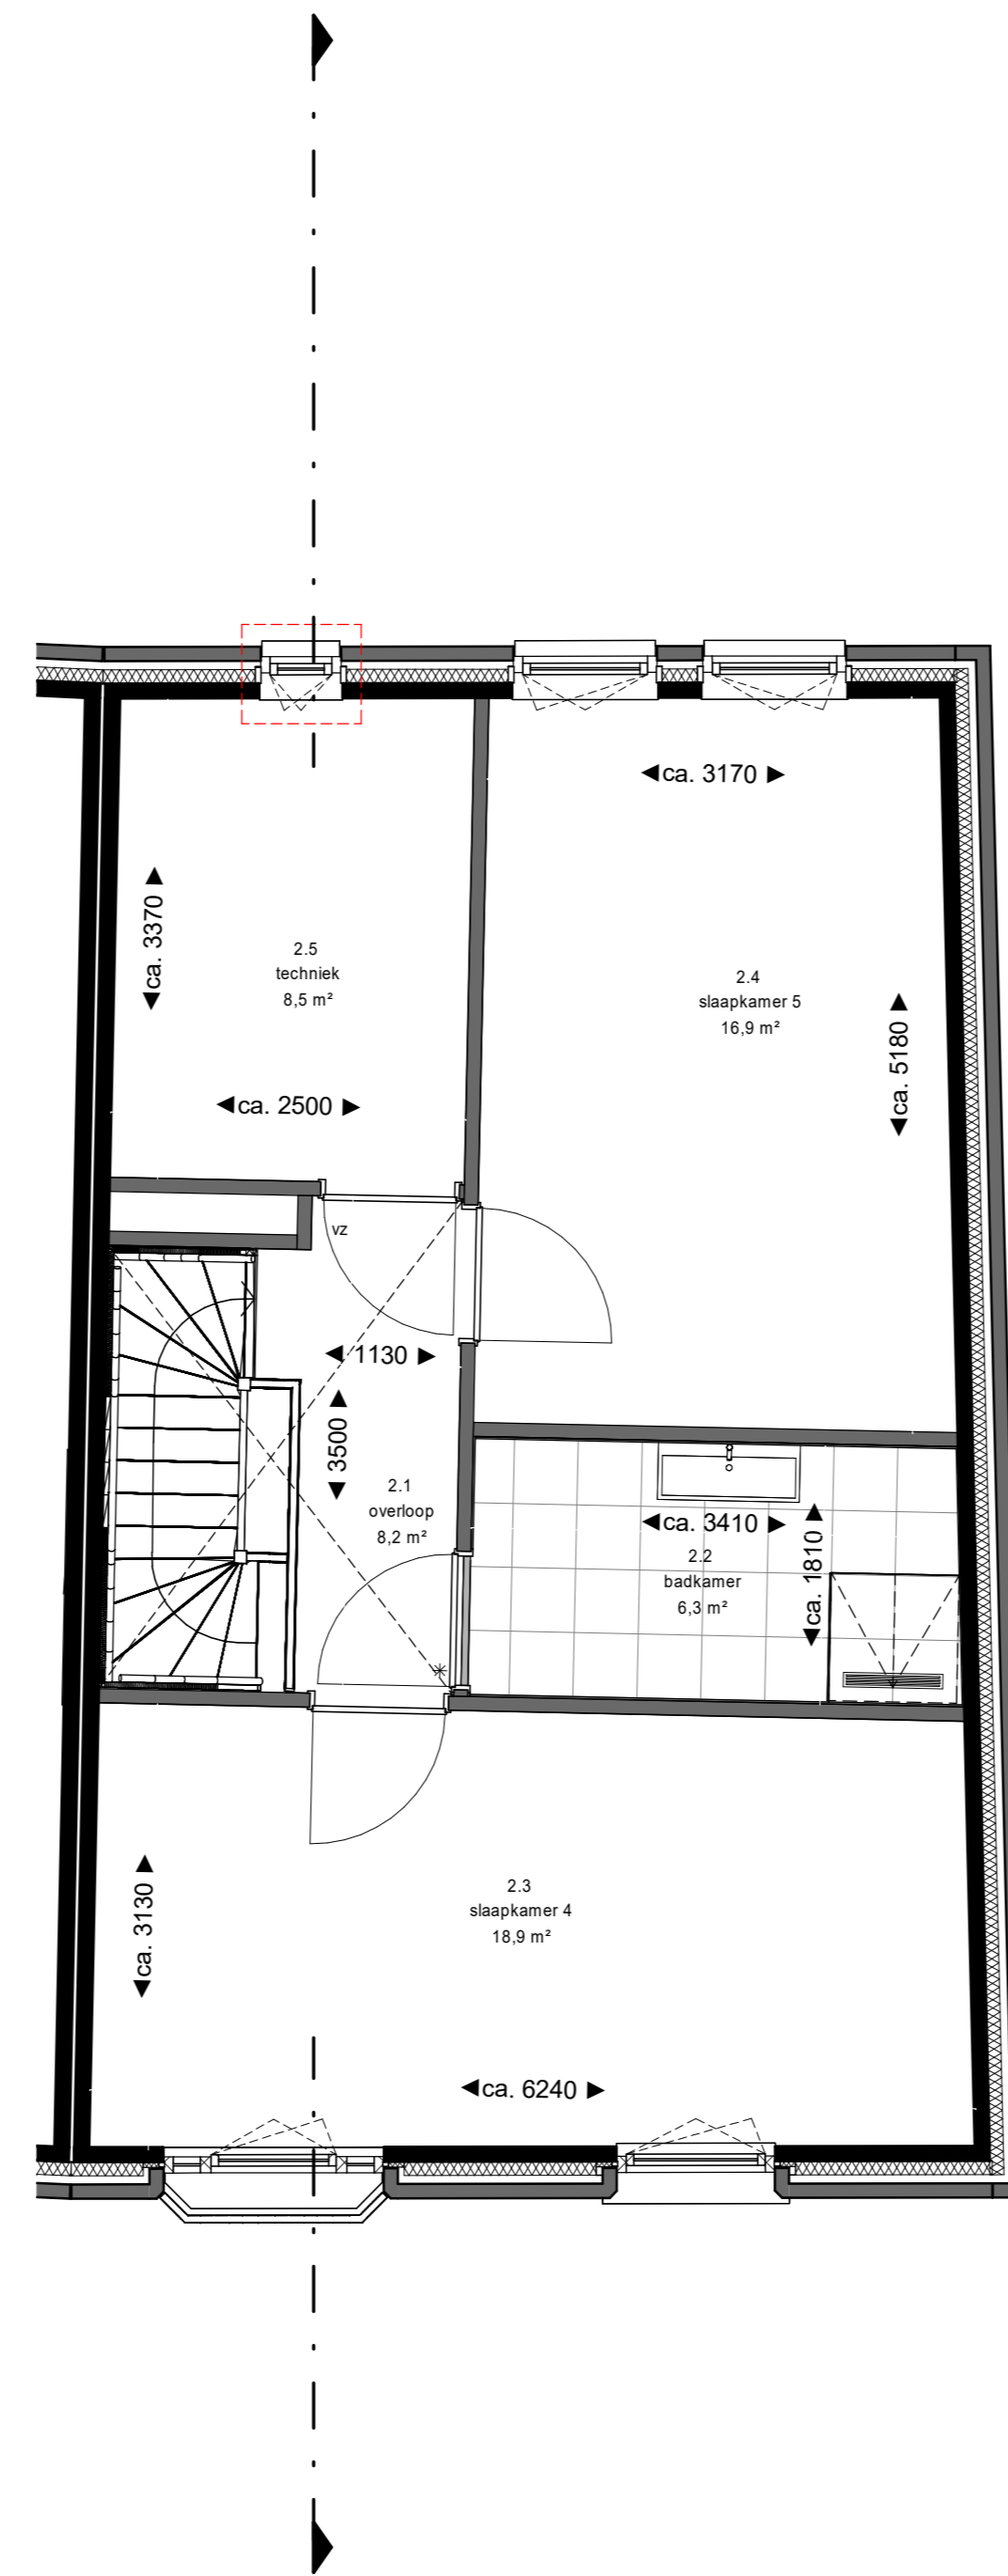

2e verdieping

- Optie raam techniekruimte toevoegen (in bnr. 531 alleen mogelijk in combinatie met de uitbouw begane grond 2,40m²)

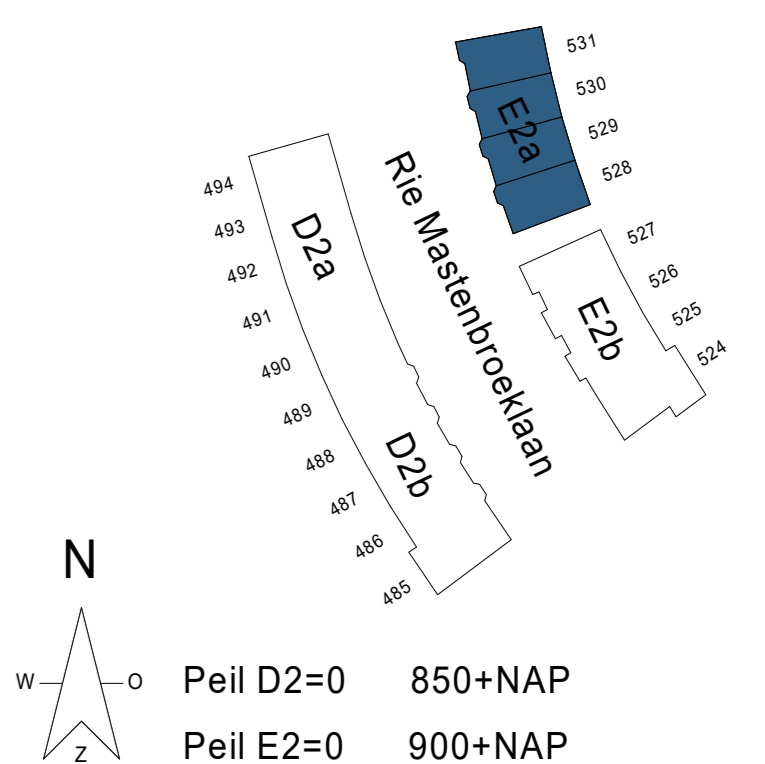

Kleuren en materialen zijn indicatief, materiaal en afwerking of technische omschrijving en technische uitwerking E&W en PV installatie zijn indicatief weergegeven, zie tevens de technische omschrijving

DEFINITIEF

project: **NIEUW KRALINGEN**

betreft: BNR 528 t/m 531

Opties:
 - uitbouw begane grond 2,40m²
 - raam techniekruimte toevoegen (in bnr. 531 alleen mogelijk in combinatie met de uitbouw begane grond 2,40m²)

fase: KAO datum: 01-11-2024 schaal: 1:50 formaat: A0

projectnummer: 12718 tekeningnummer: B9.D2.906