


begane grond

- Optie uitbouw begane grond 1.20 m³

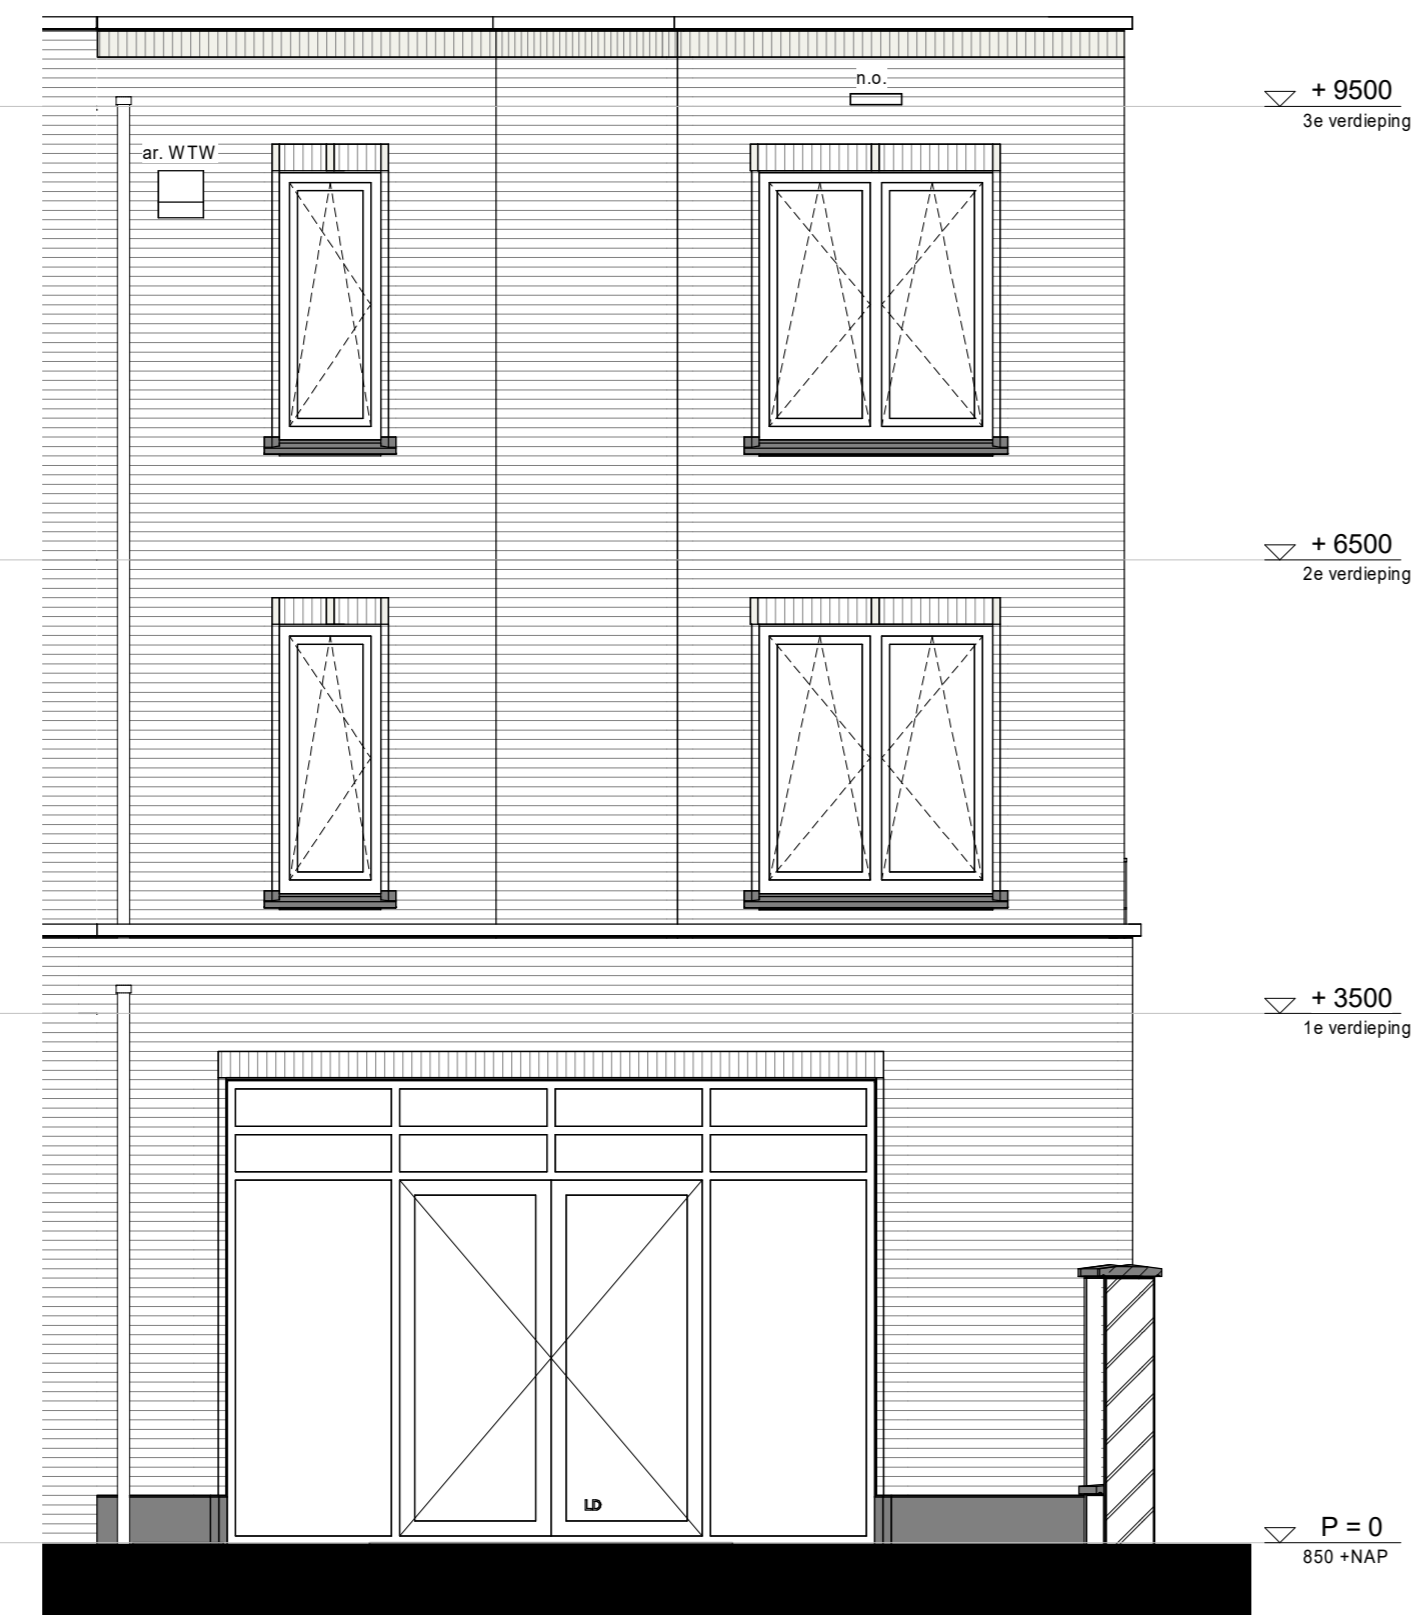


achtergevel

- Optie uitbouw begane grond 1.20 m³




zijgevel

- Optie uitbouw begane grond 1.20 m³

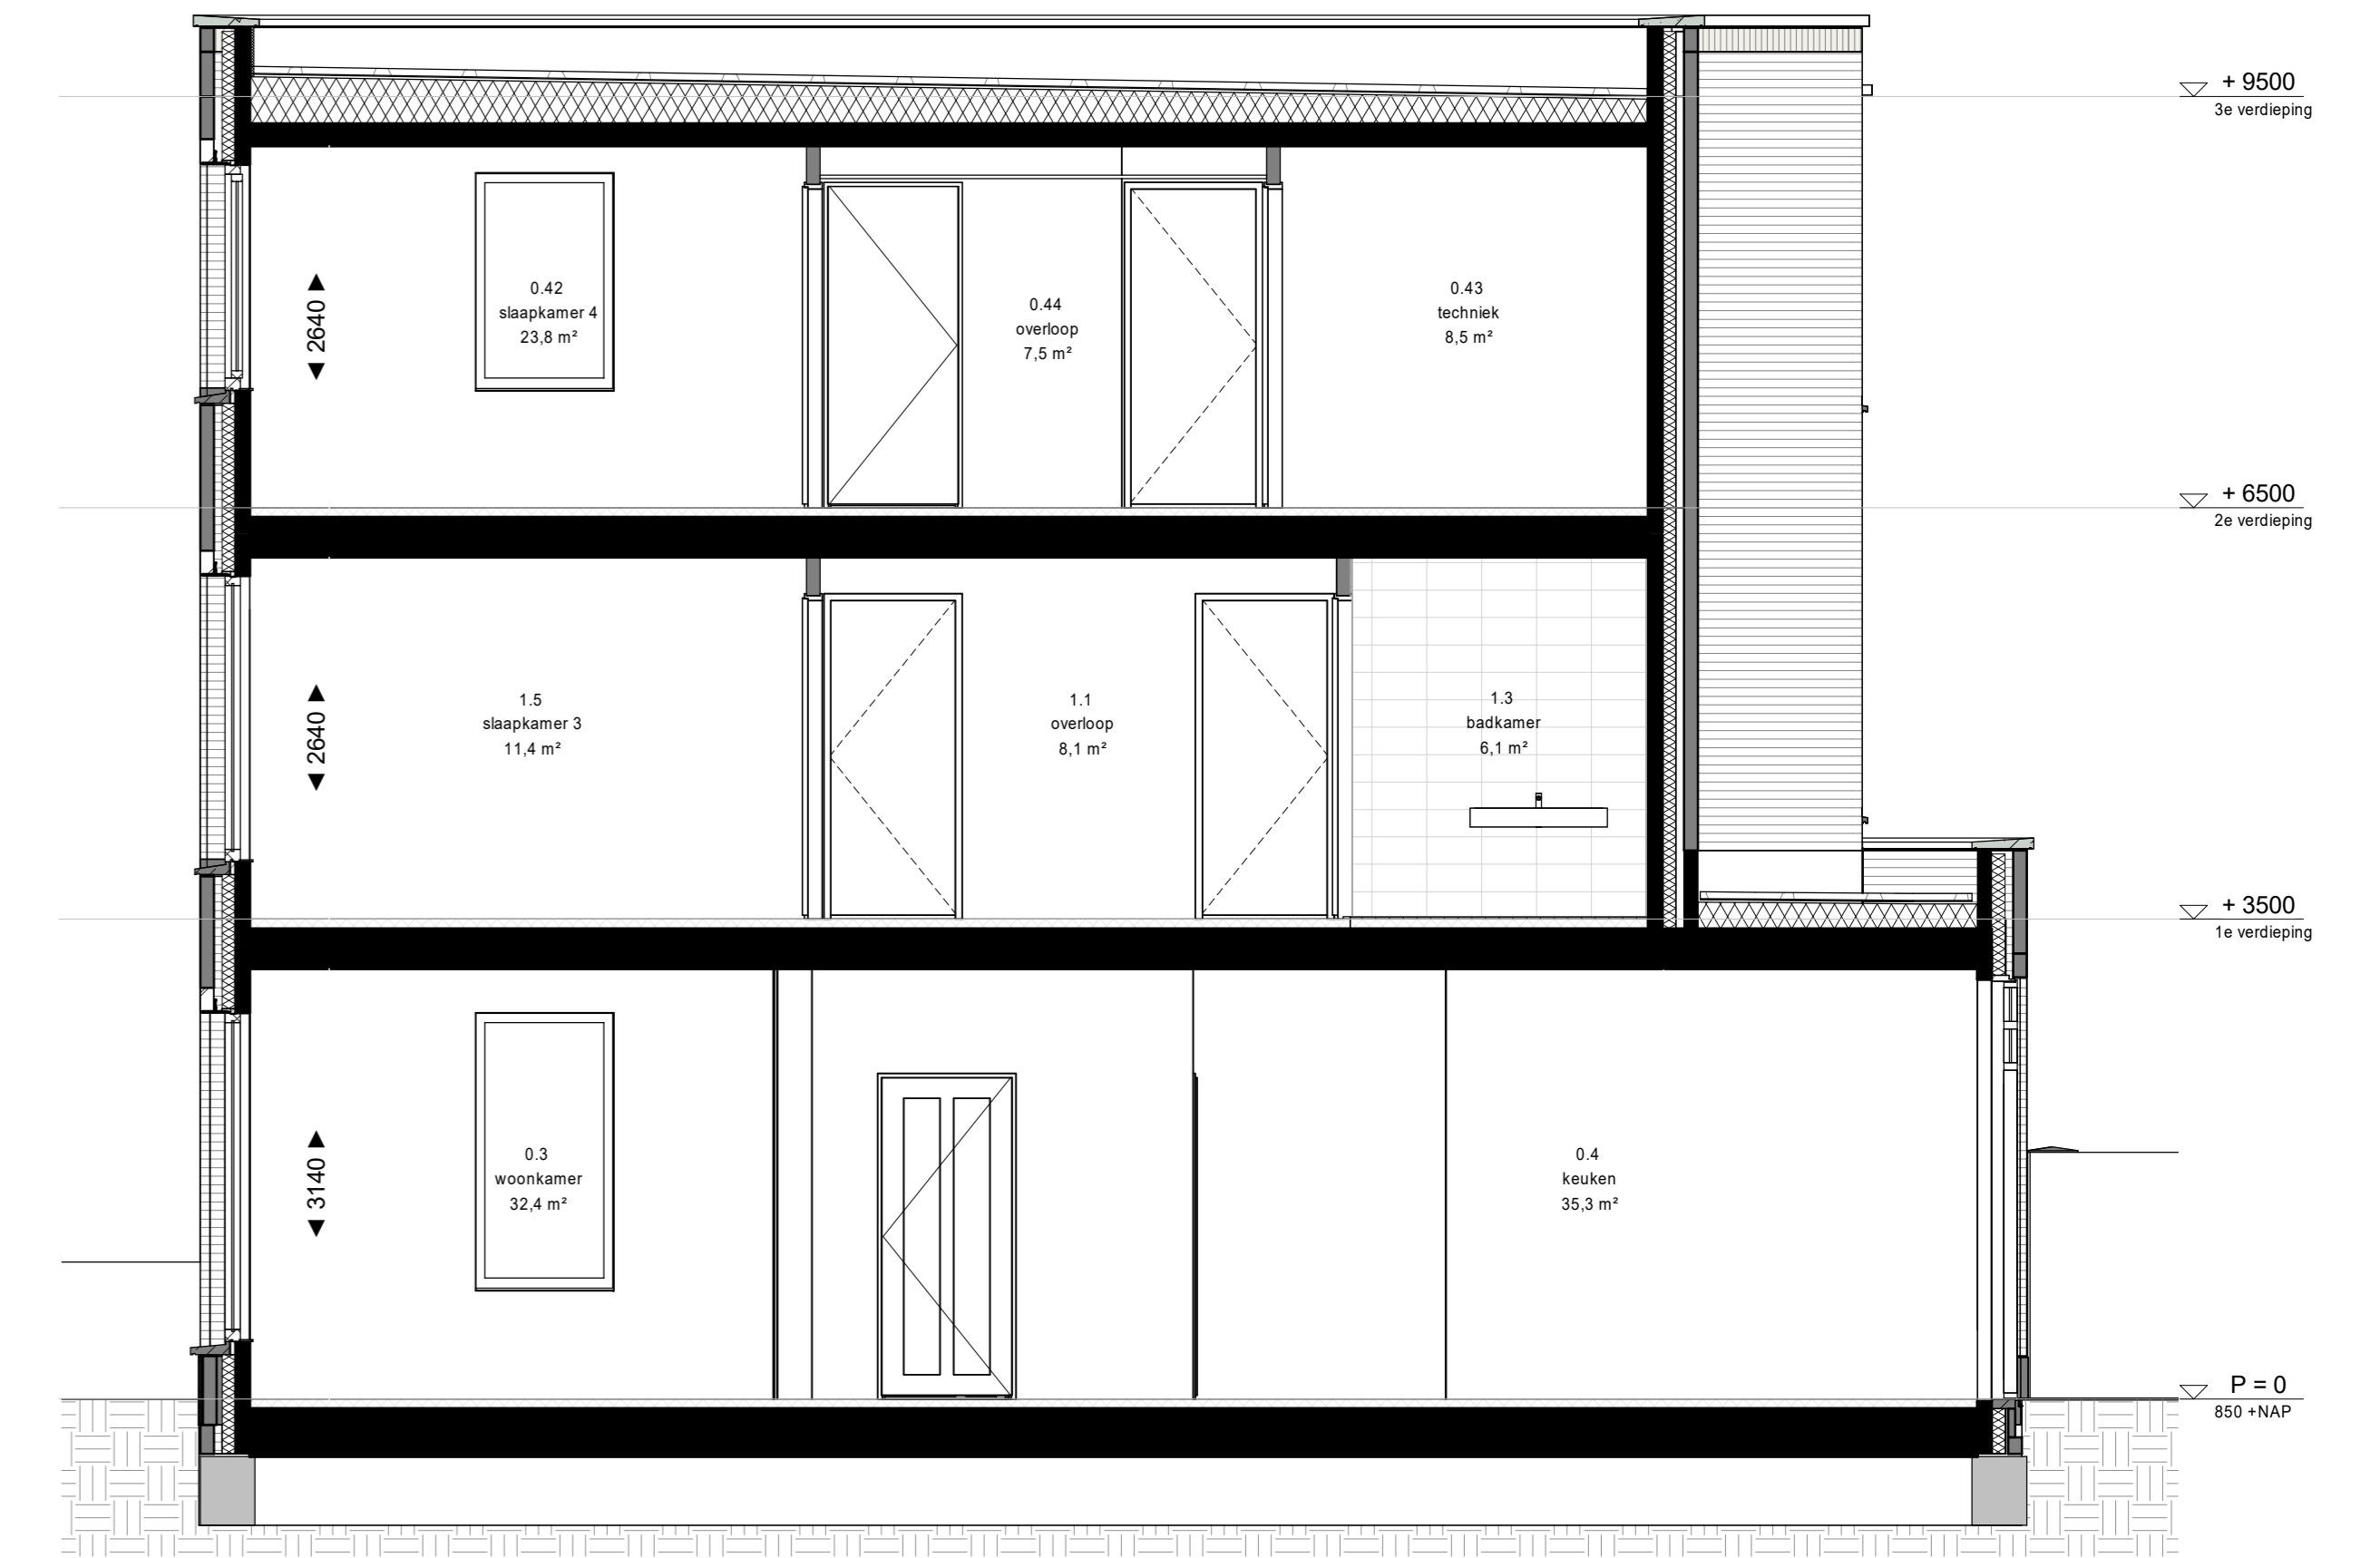


doorsnede

- Optie uitbouw begane grond 1.20 m³

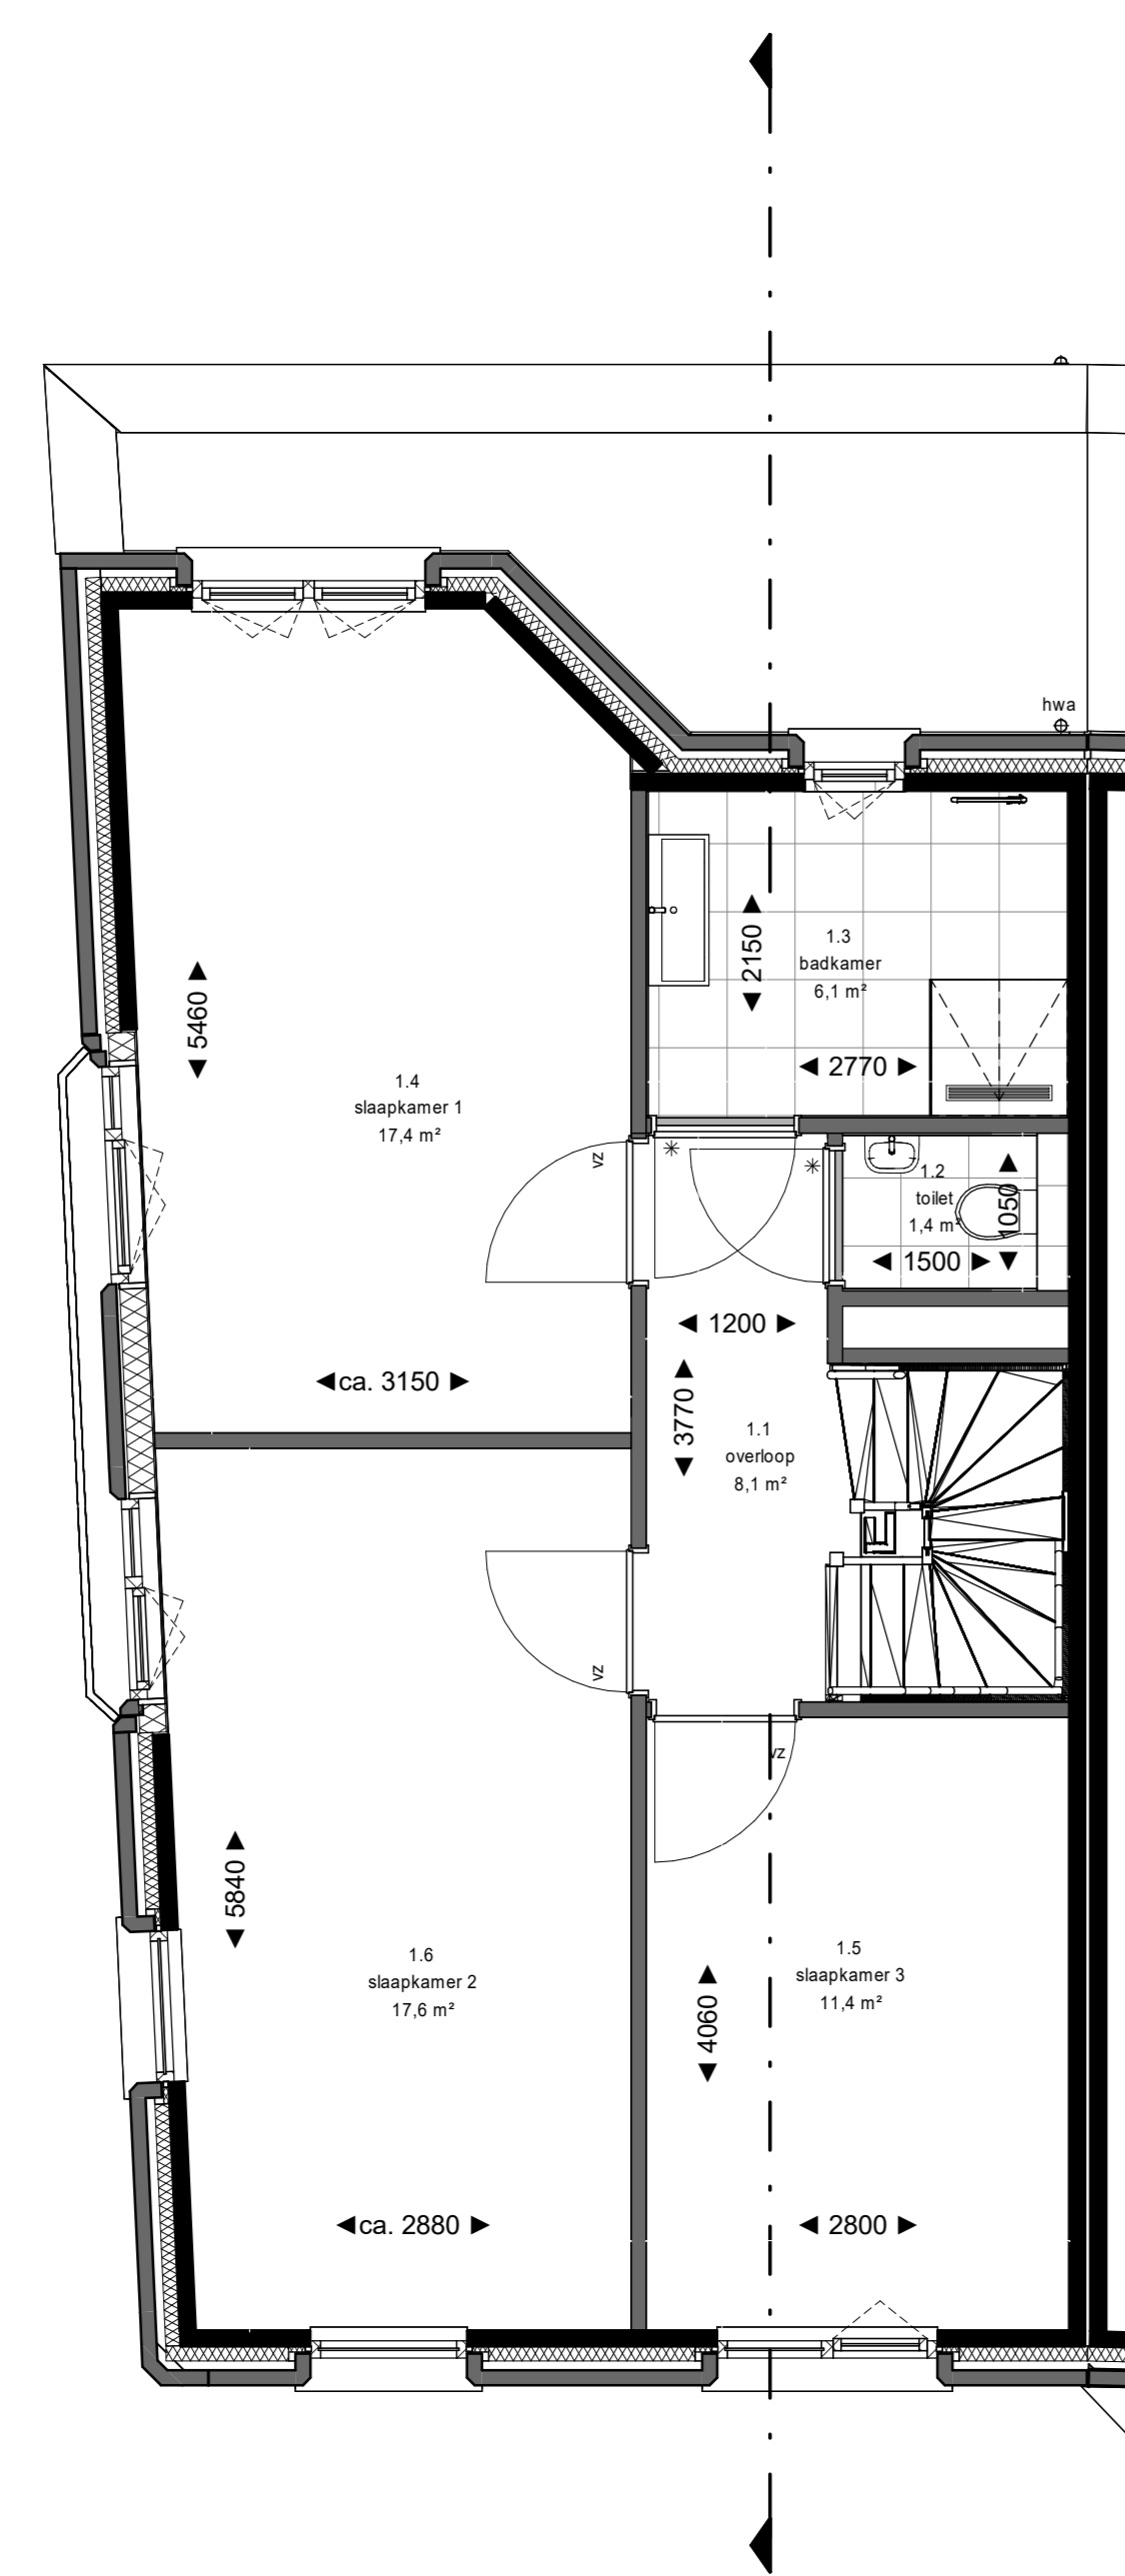

1e verdieping

- Optie uitbouw begane grond 1.20 m³

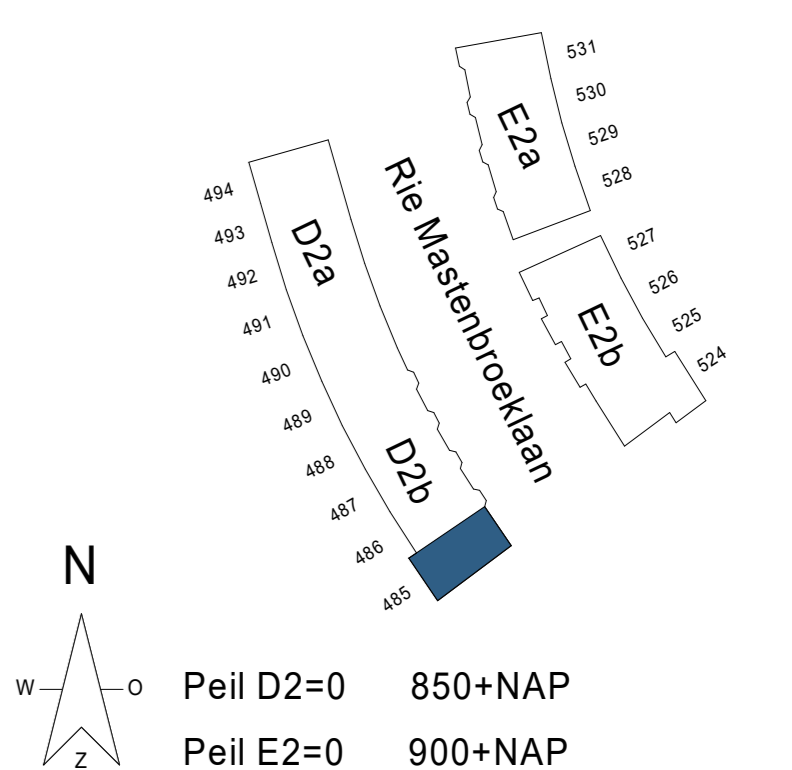

Kleuren en materialen zijn indicatief, materiaal en afwerking of technische omschrijving en technische uitvoering E&W en PV installatie zijn indicatief weergegeven, zie tevens de technische omschrijving

DEFINITIEF

project: **NIEUW KRALINGEN**

betreft: **BNR 485**

Opties:
- uitbouw begane grond 1.20 m³

fase: KAO datum: 01-11-2024 schaal: 1:50 formaat: A0
projectnummer: 12718 - OPTIES - B9.D2.901