



begane grond




voorgevel

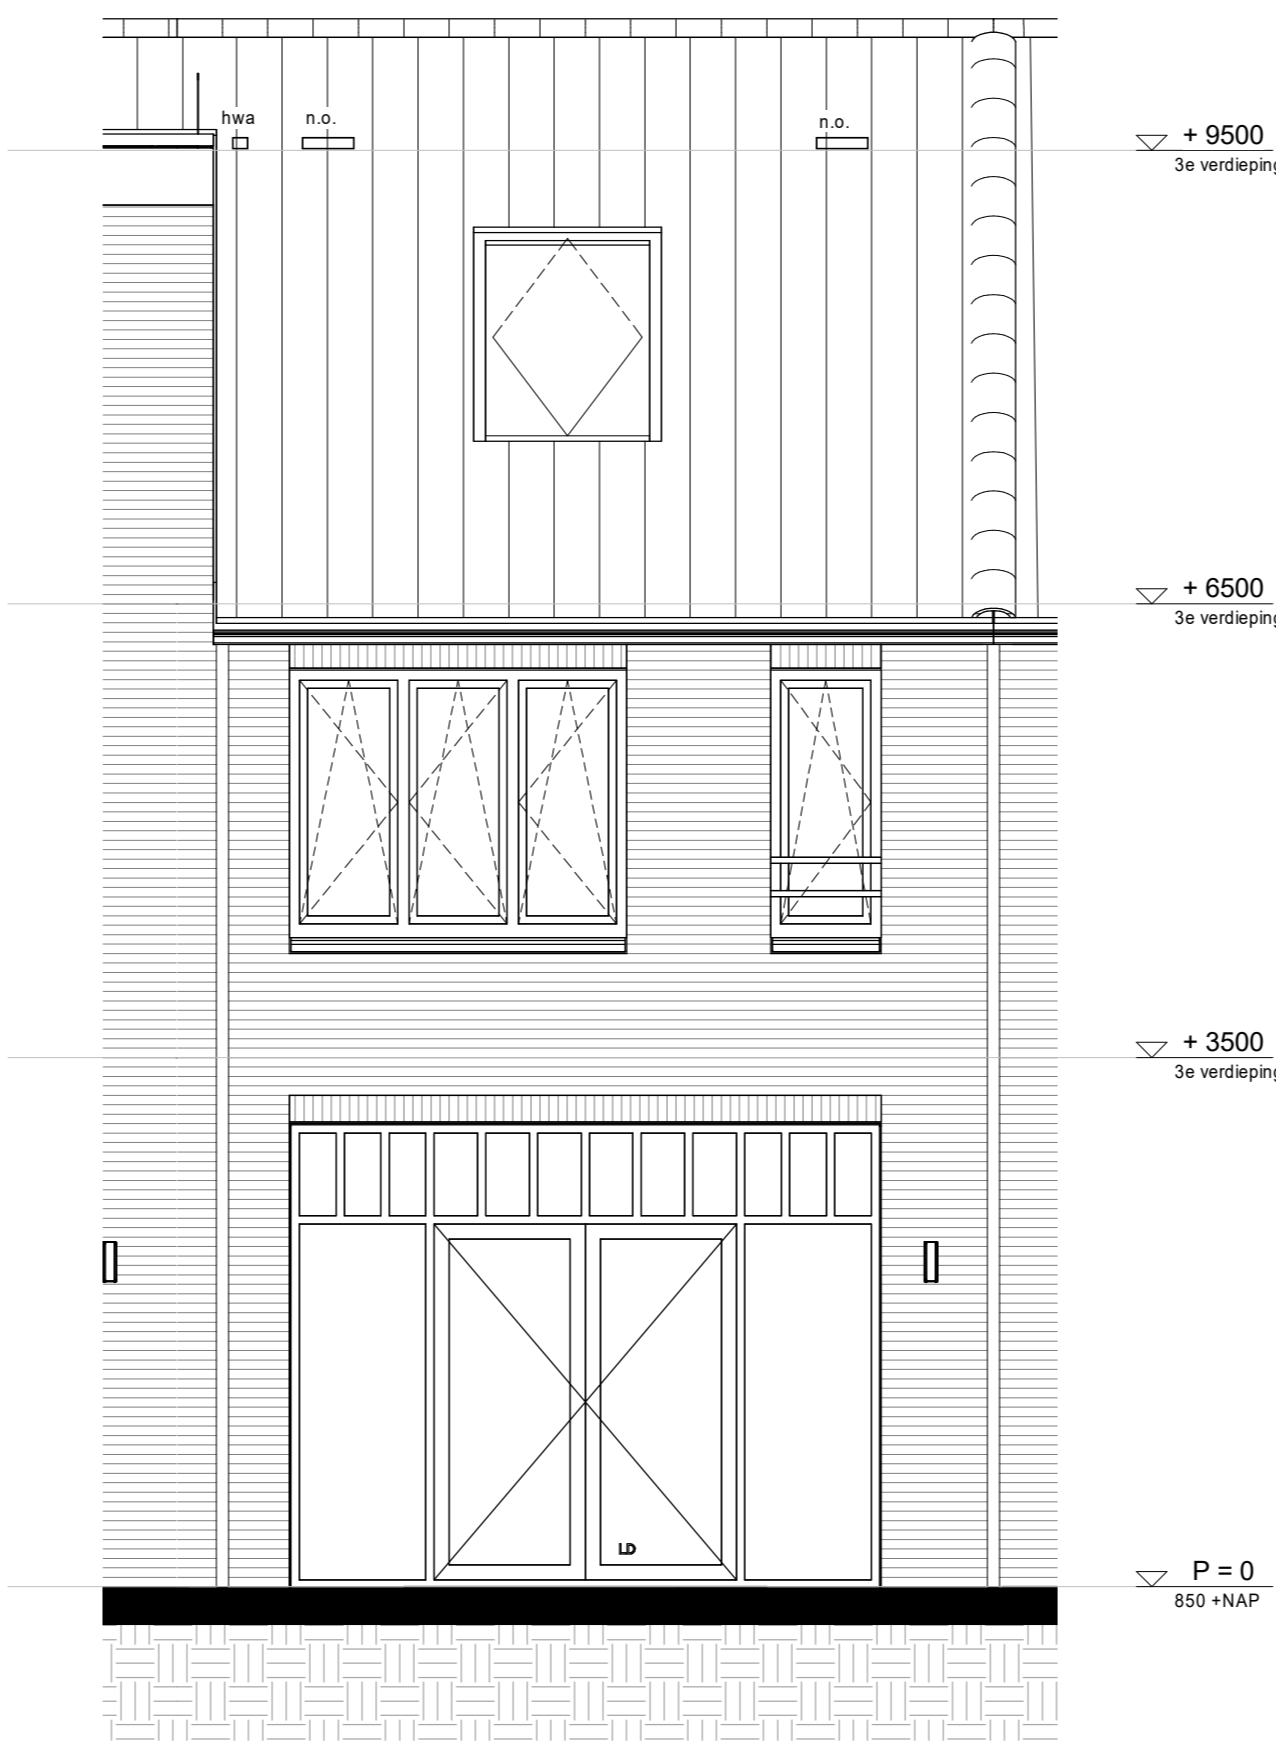


achtergevel

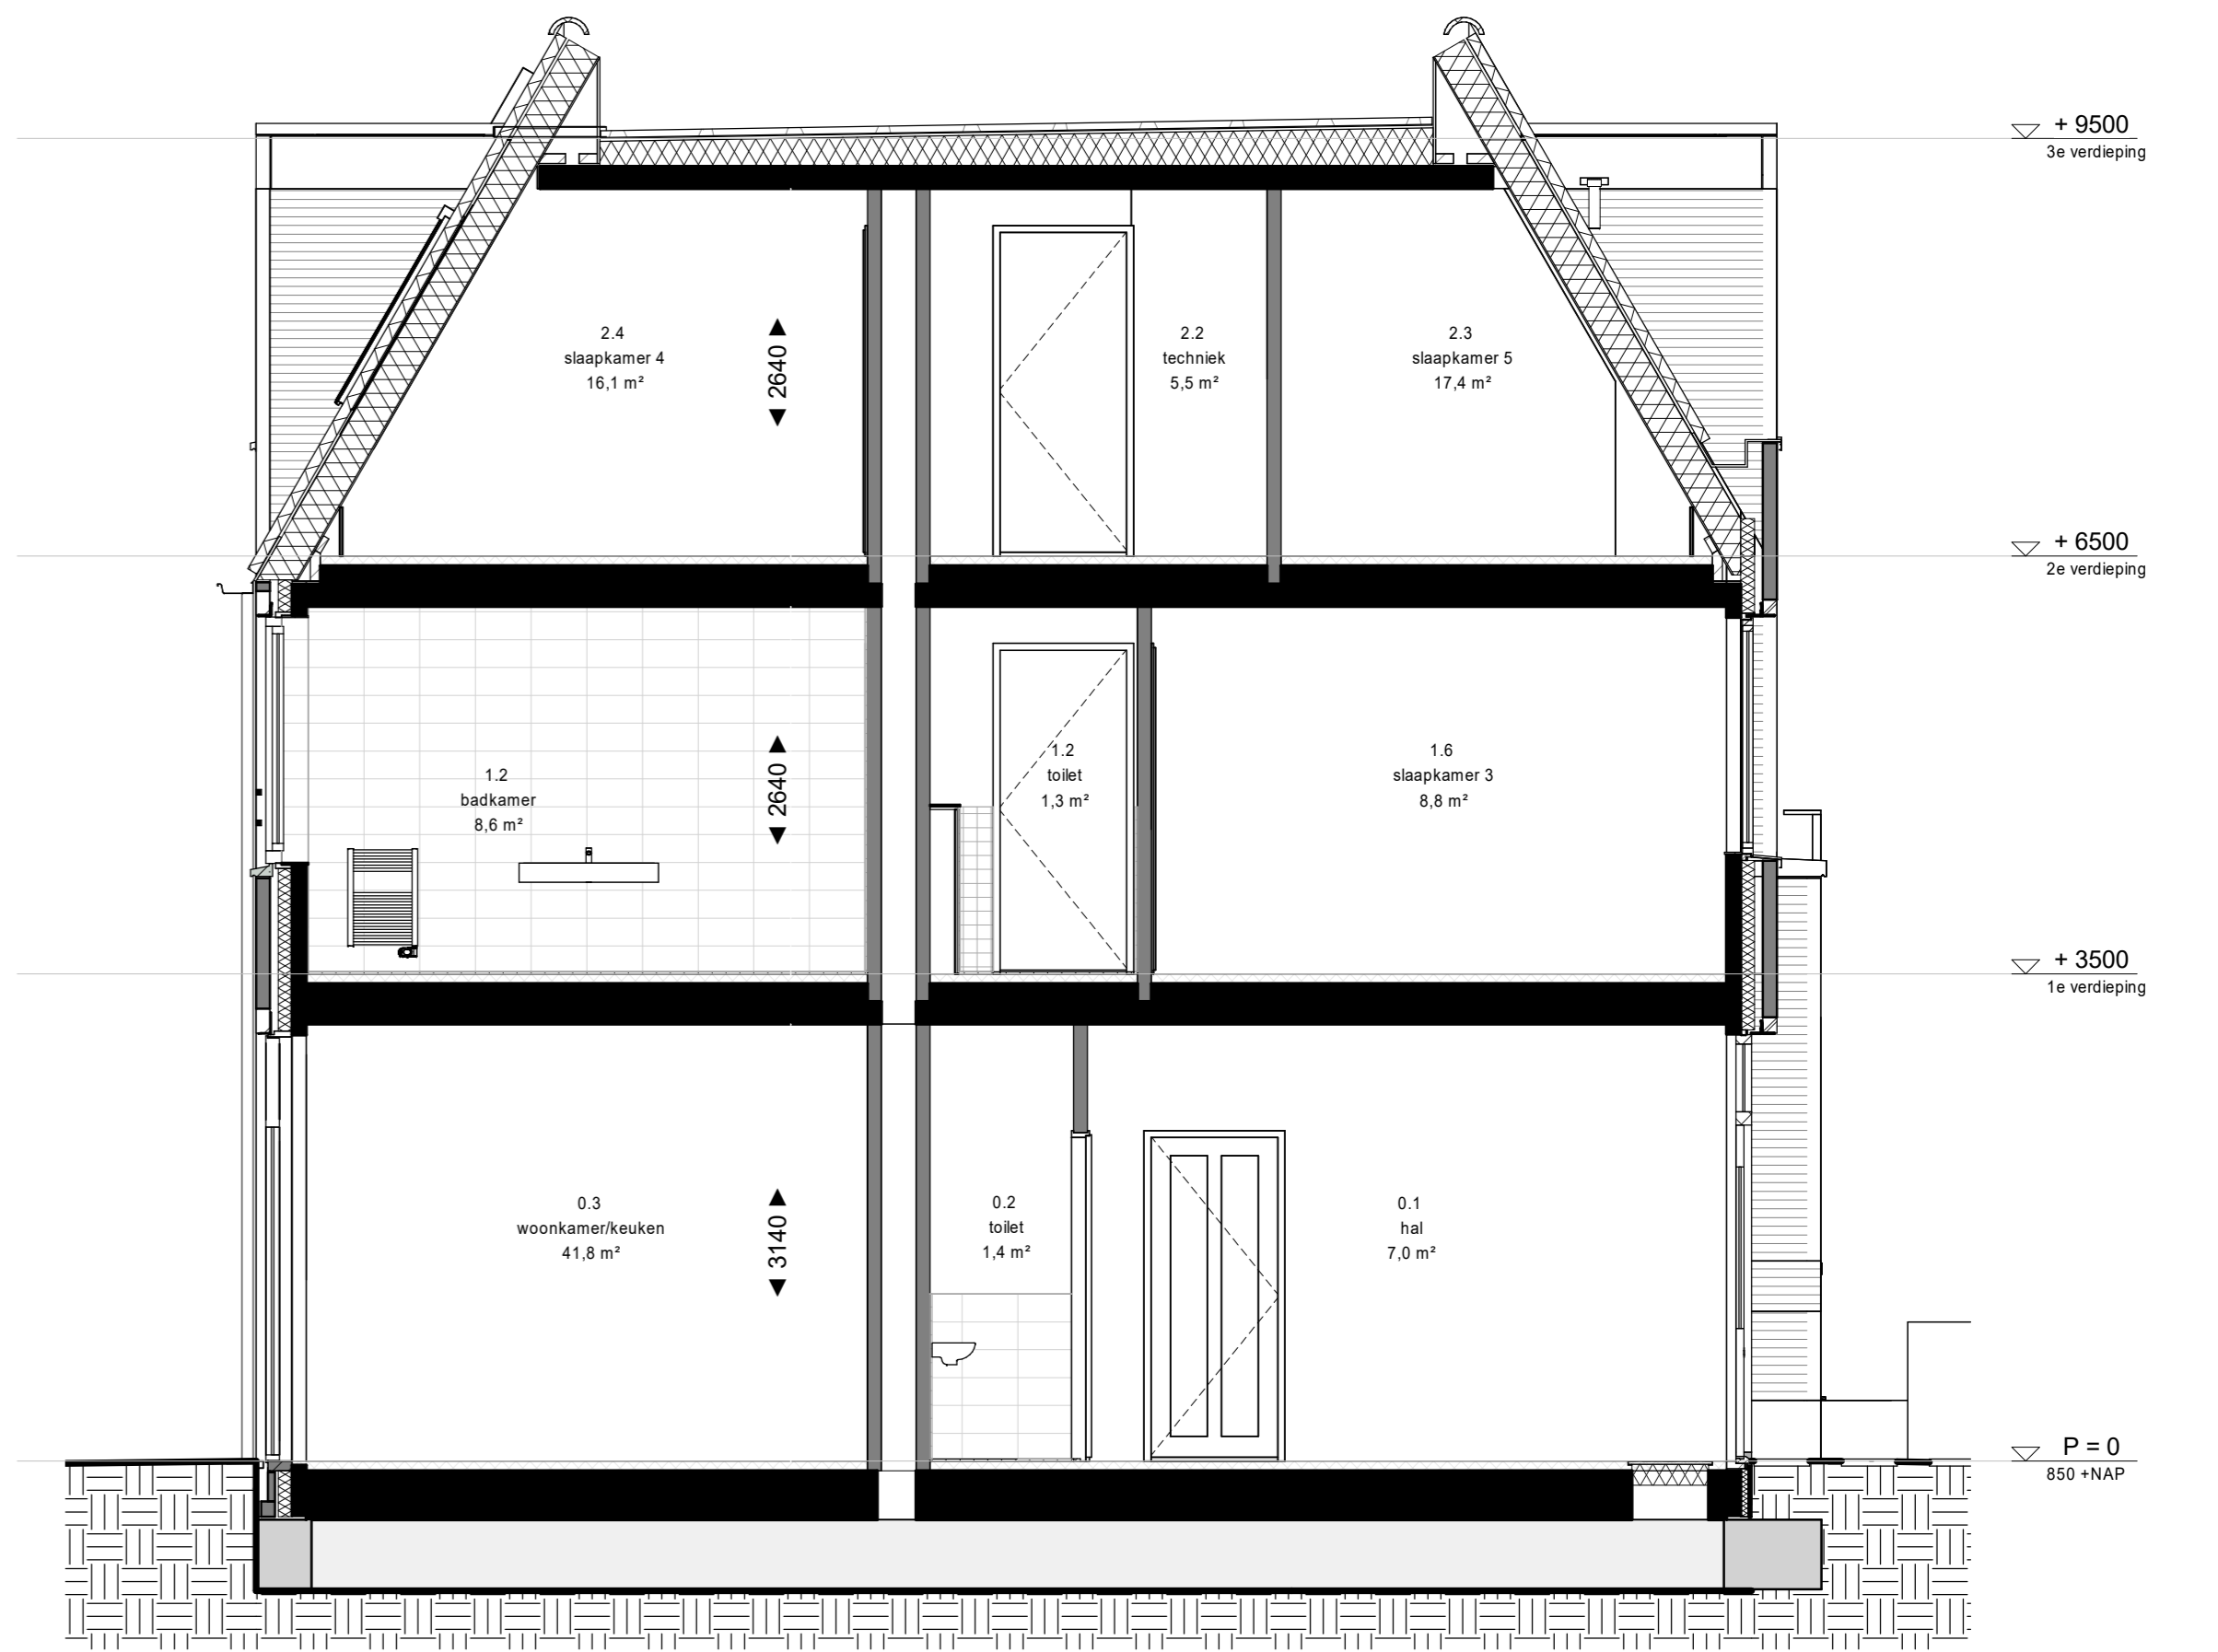


doorsnede

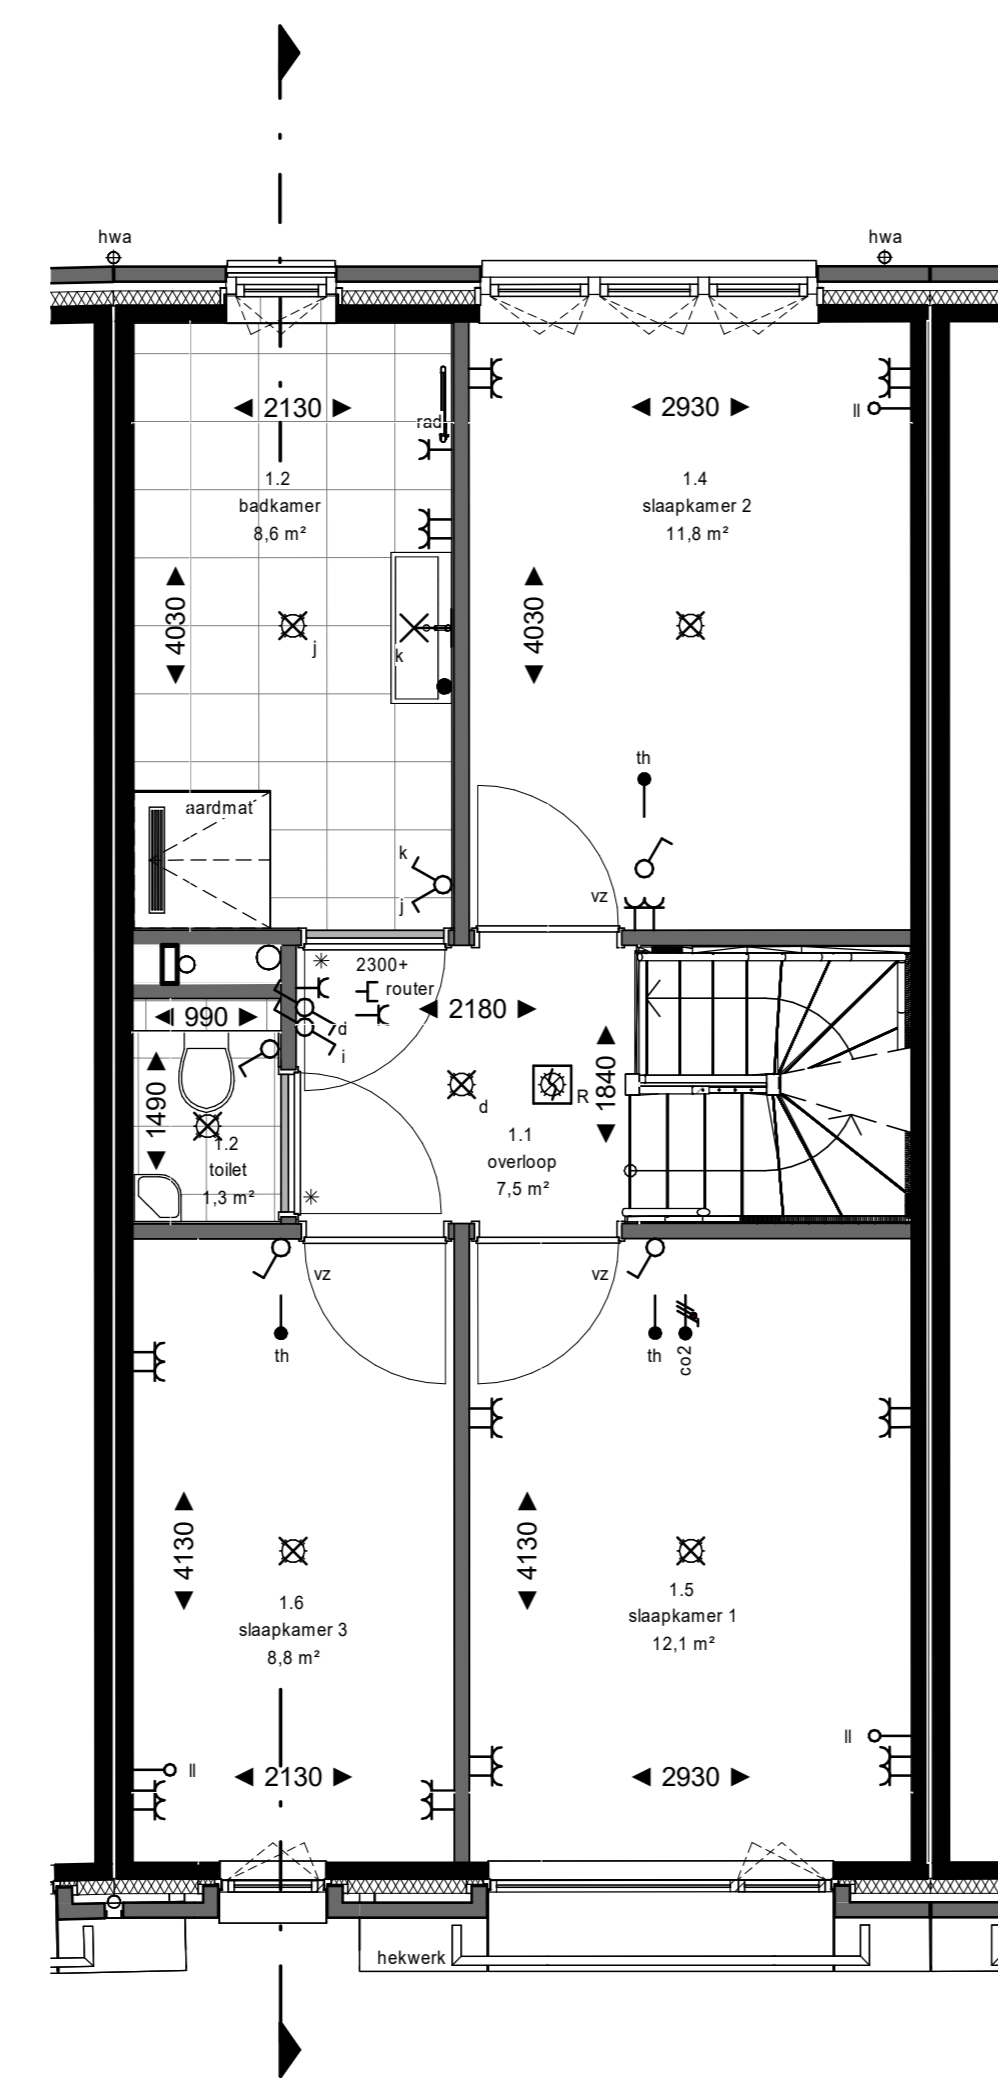


1e verdieping

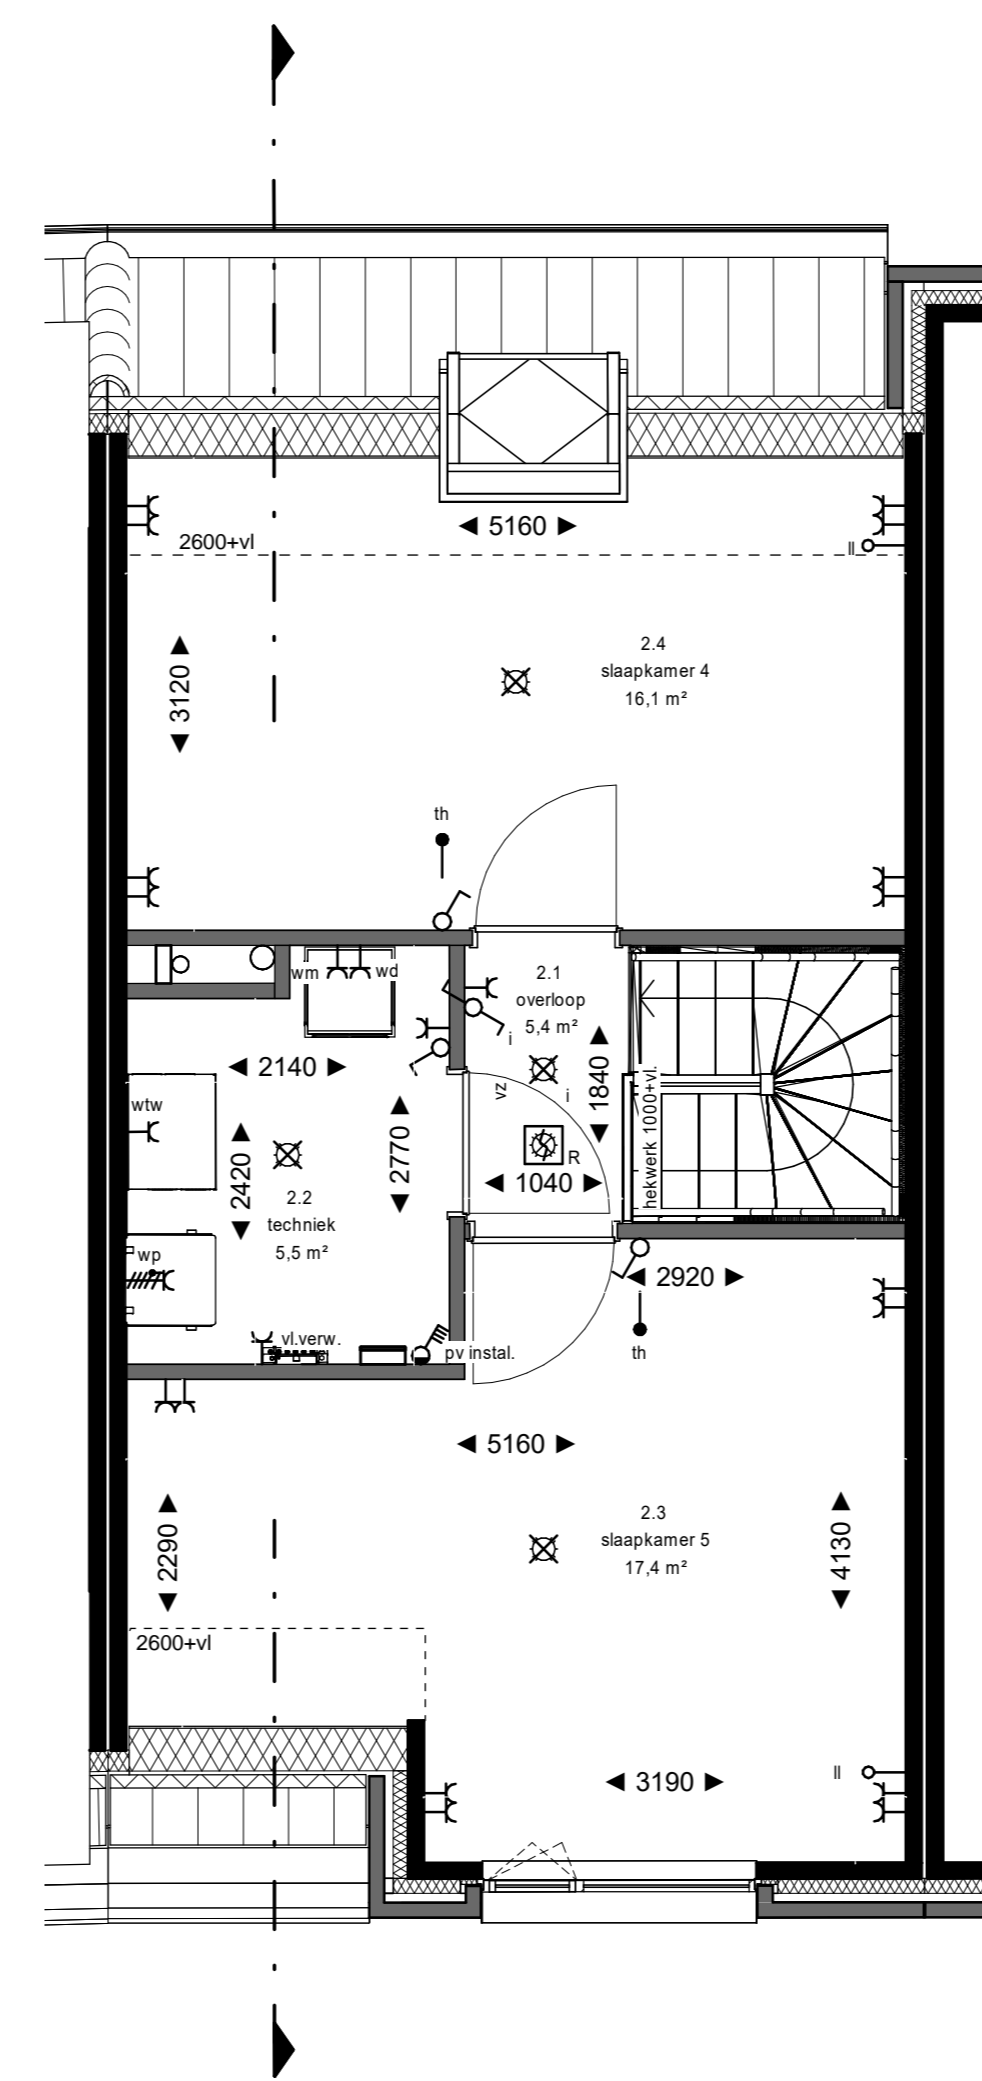

2e verdieping

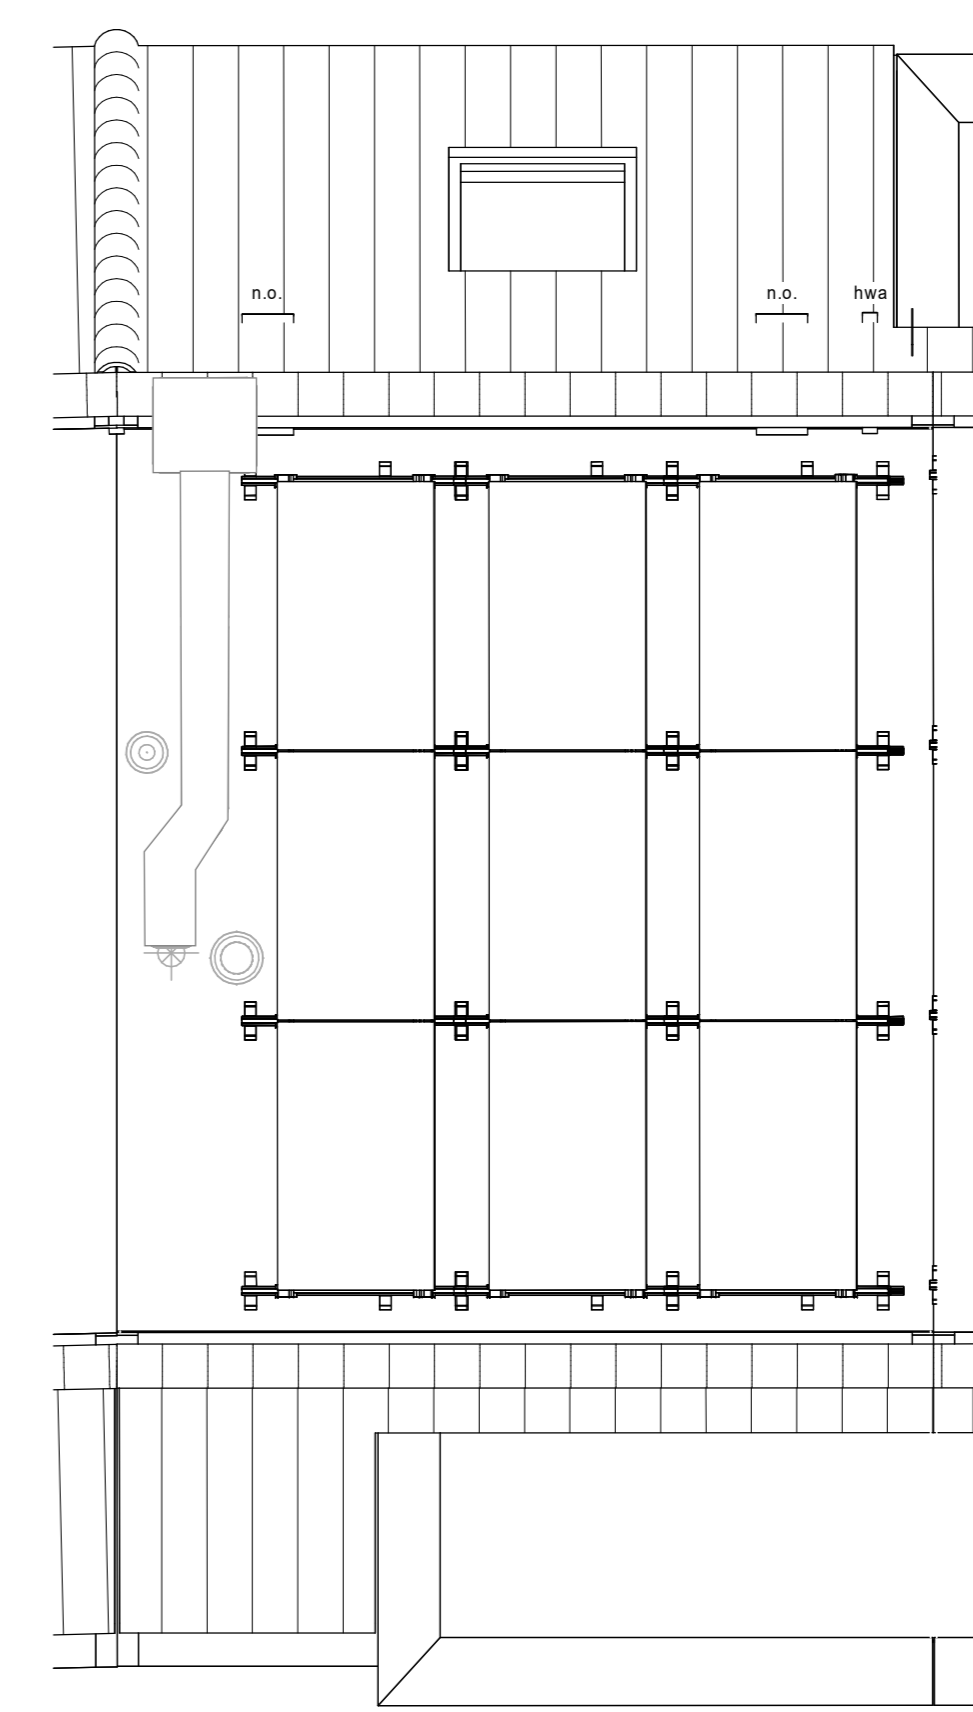

dakaanzicht

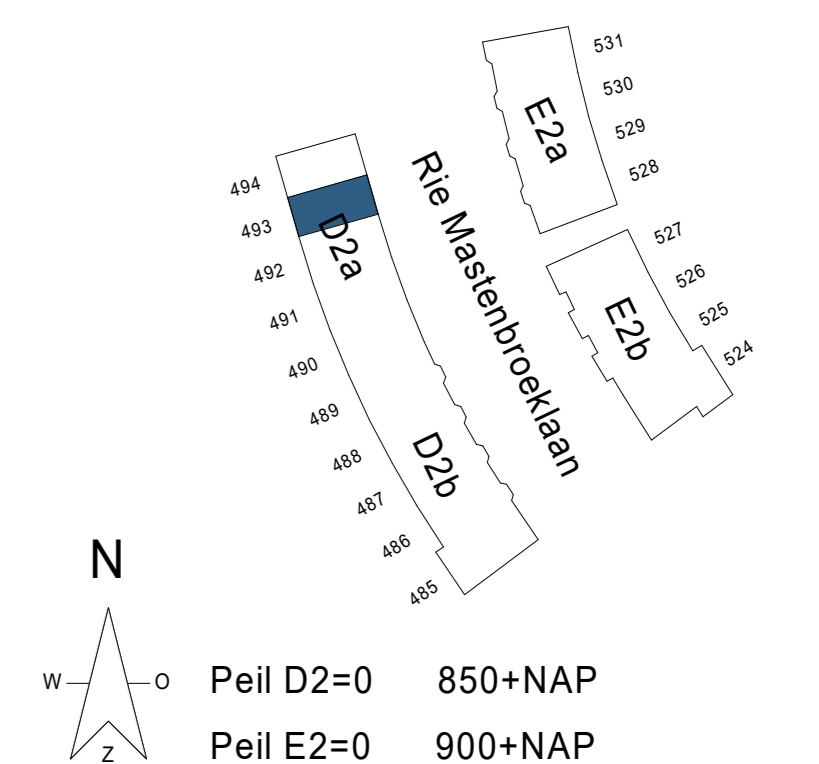

Peil D2=0 850+NAP  
Peil E2=0 900+NAP

Kleuren en materialen zijn indicatief, materiaal en afwerking of technische omschrijving en technische uitwerking E&W en PV installatie zijn indicatief weergegeven, zie leverings- en technische omschrijving.

project: **NIEUW KRALINGEN**  
definitief

betreeft: BNR 493  
fase: KAO  
datum: 01-11-2024  
schaal: 1:50  
formaat: A0  
projectnummer: 12718  
tekeningsnummer: B9.D2.493