


begane grond

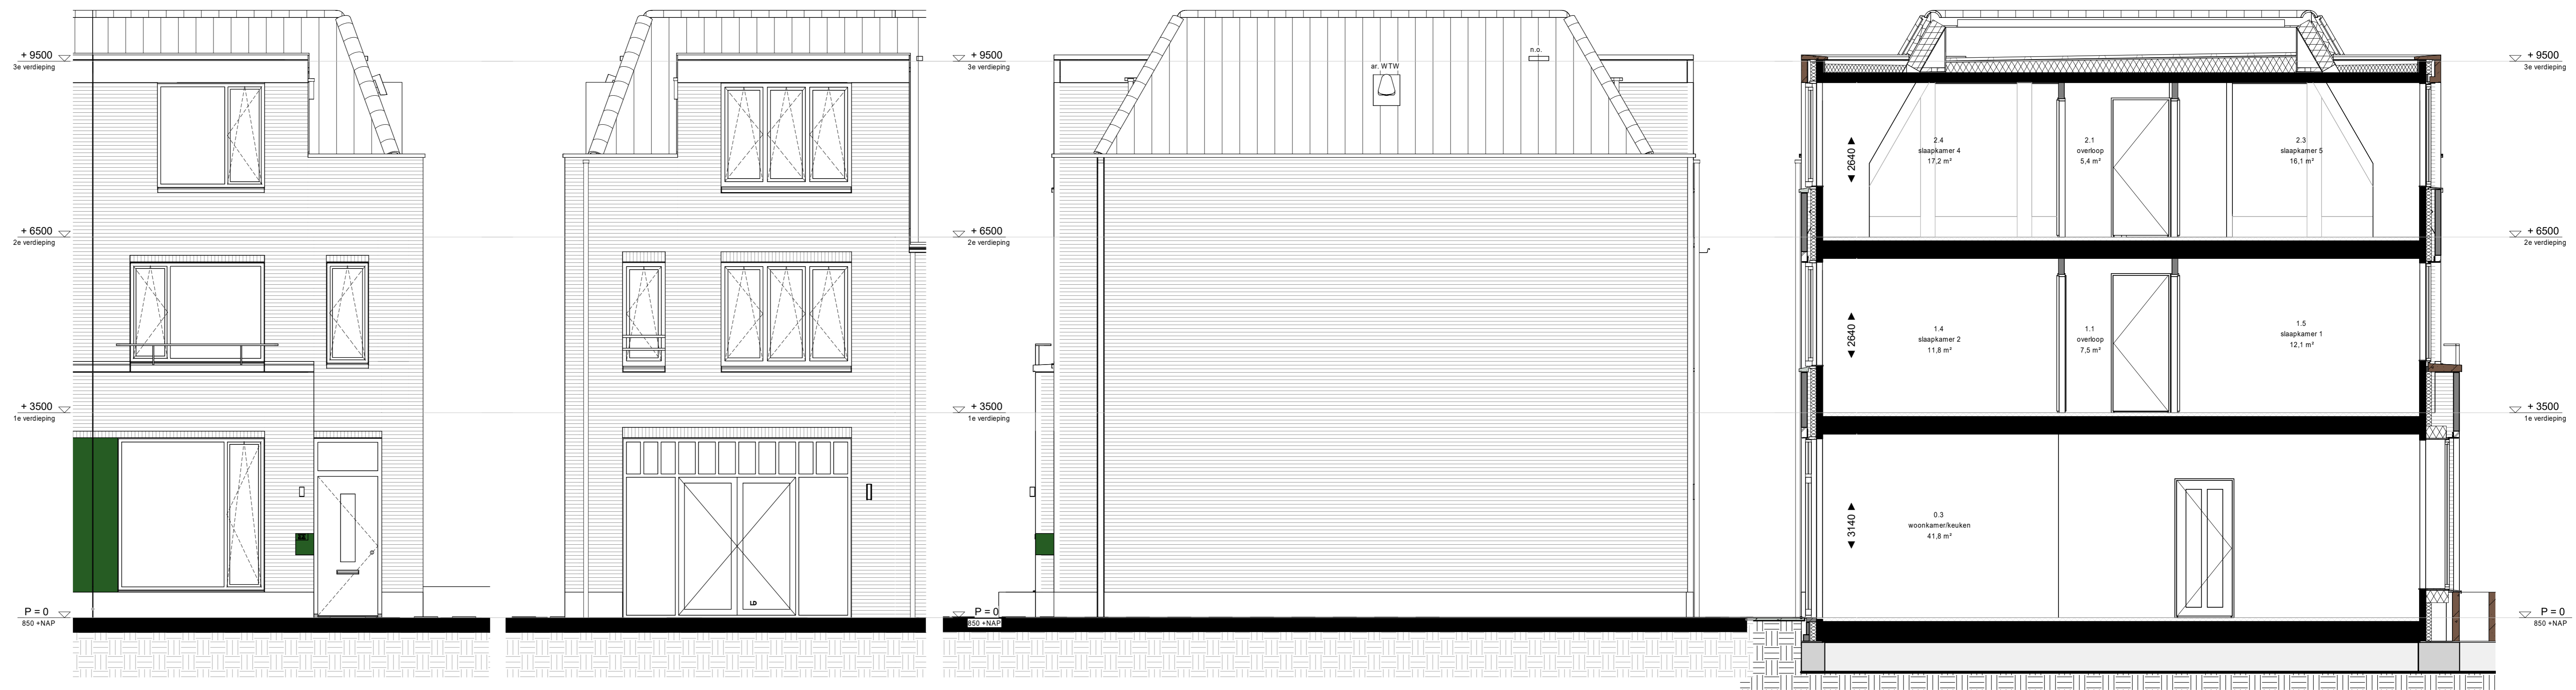


voorgevel


achtergevel

zijgevel


doorsnede

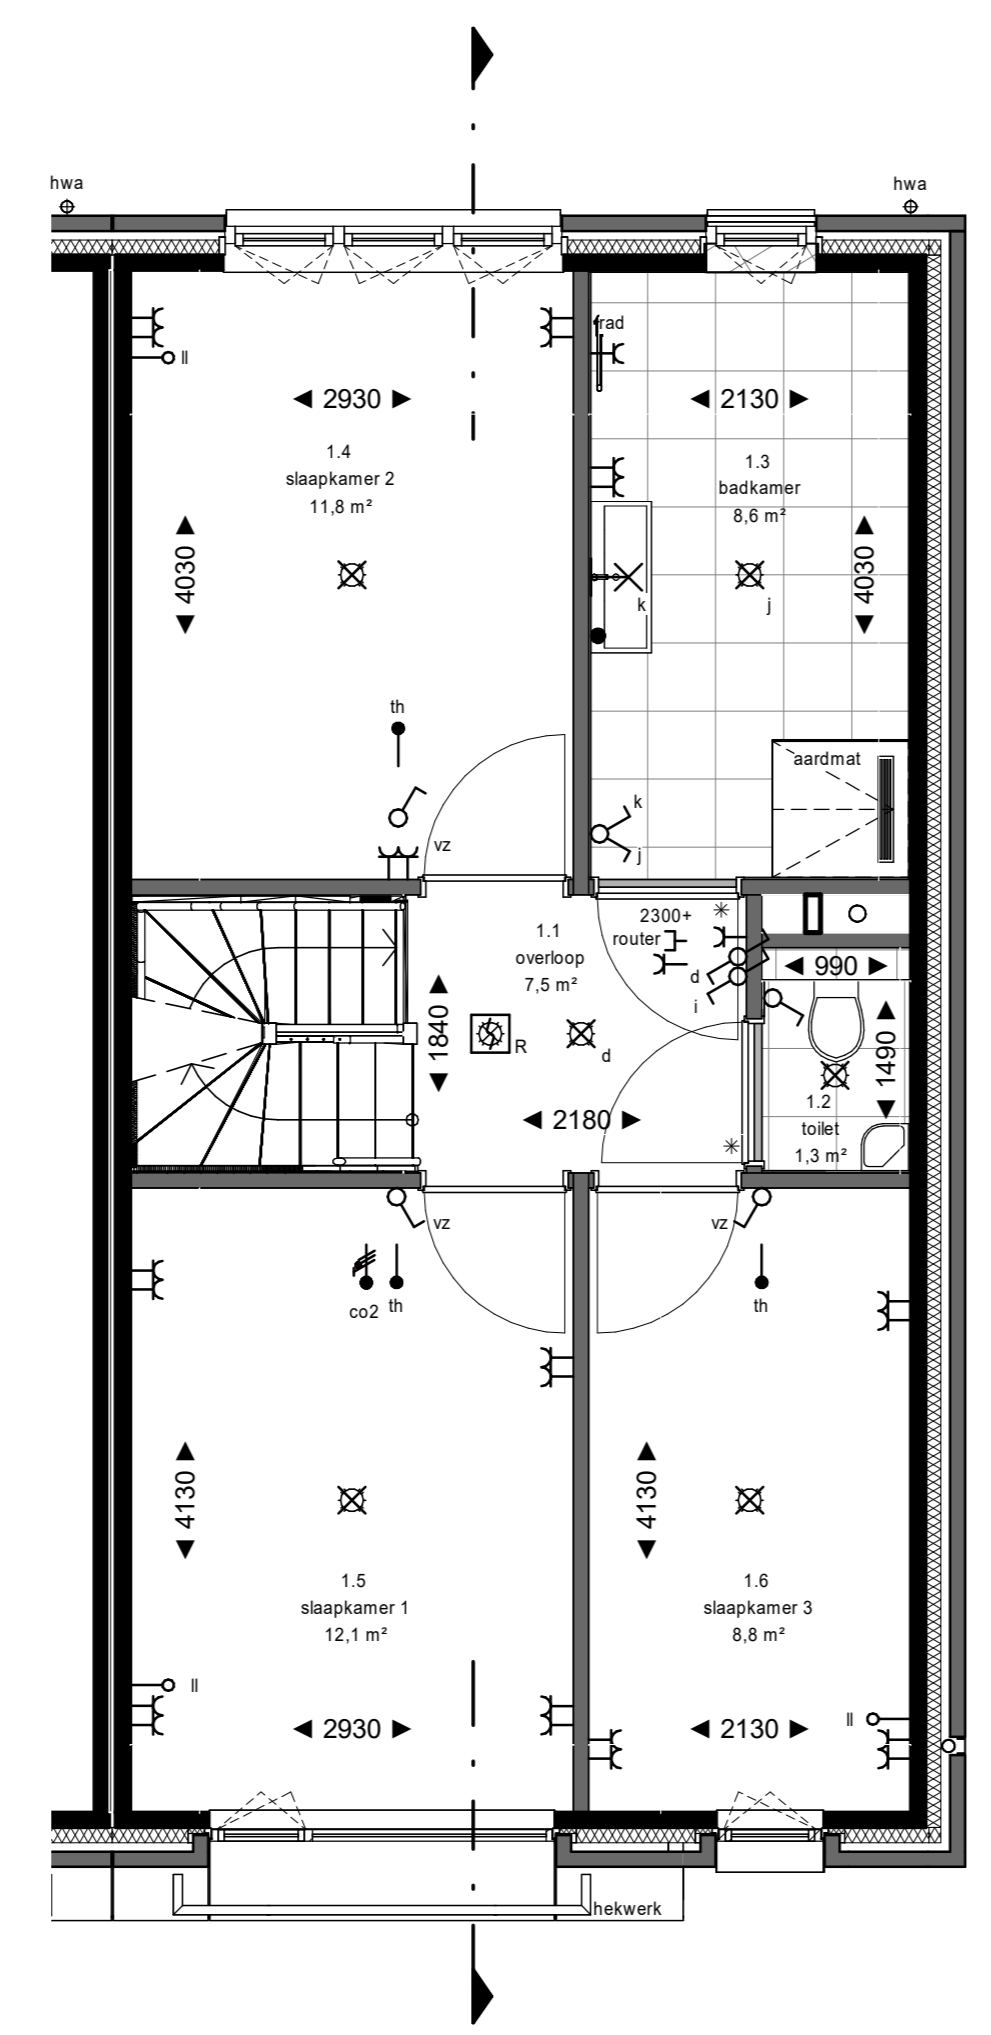


1e verdieping

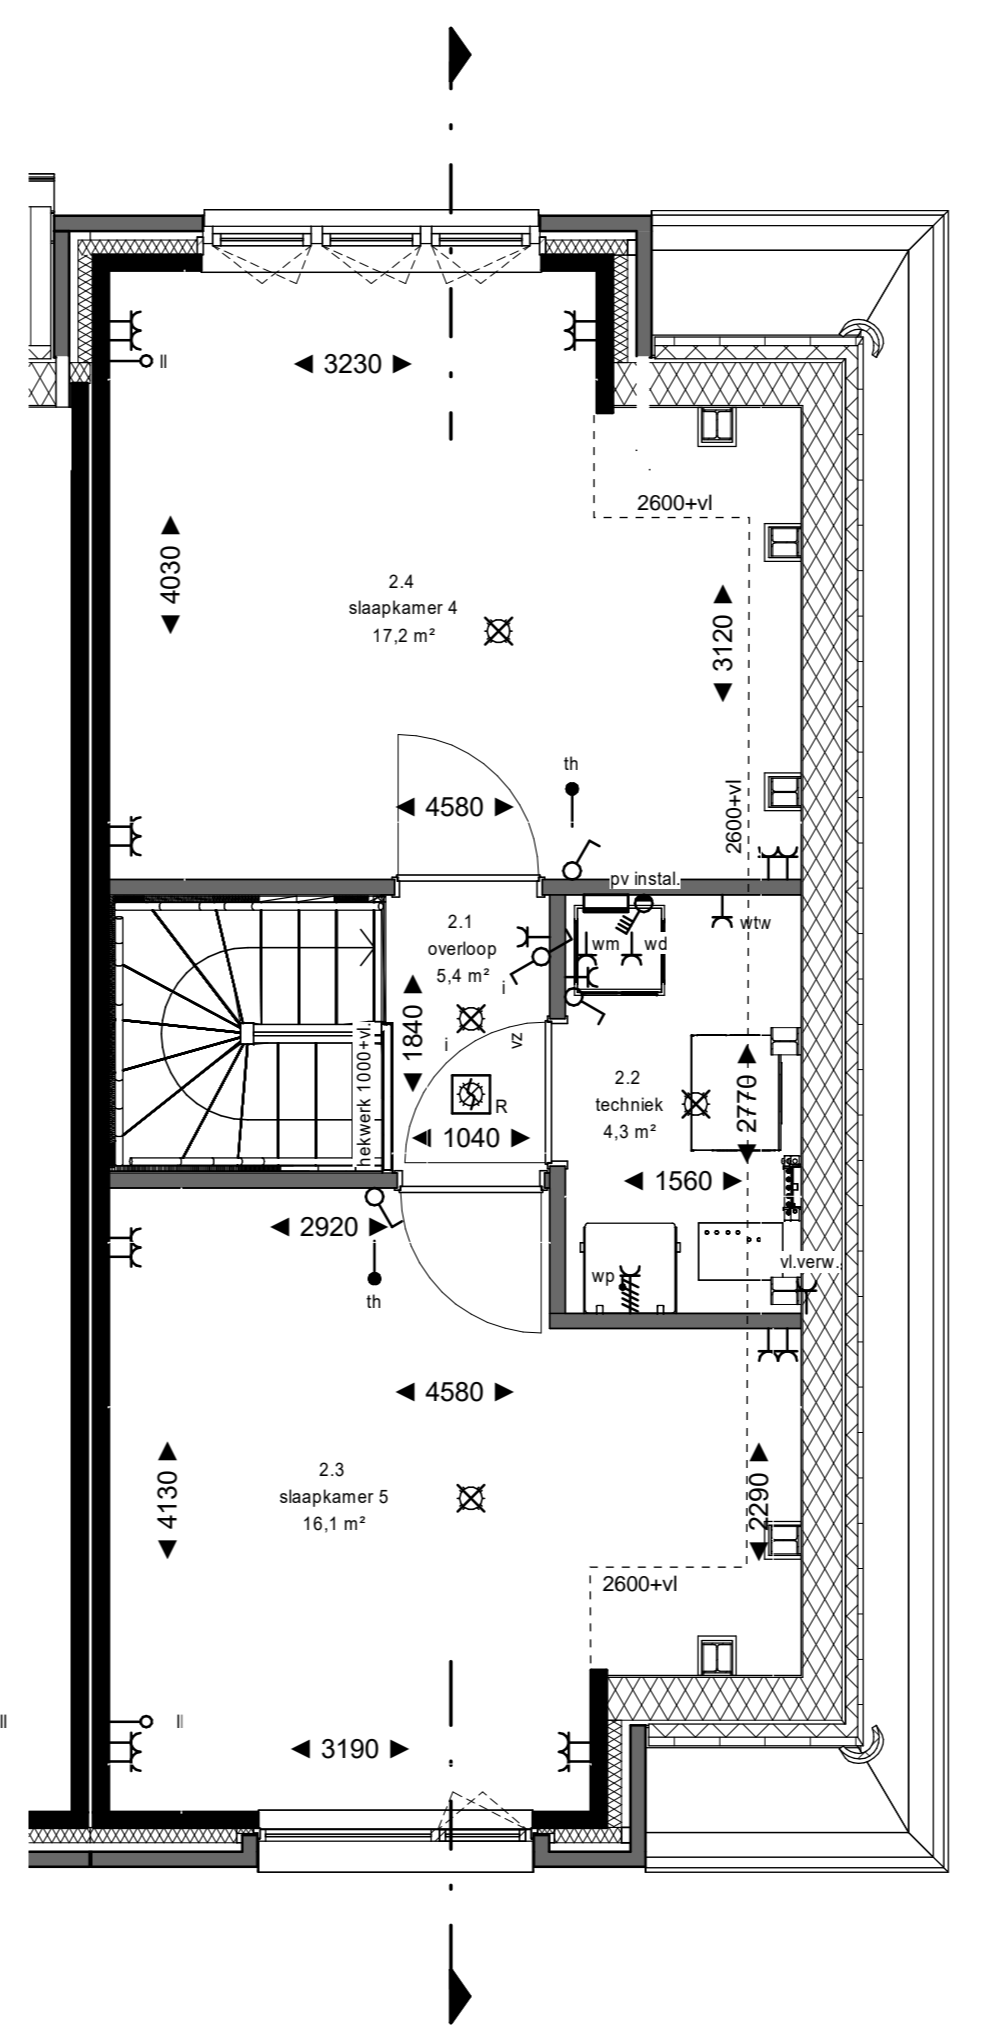

2e verdieping

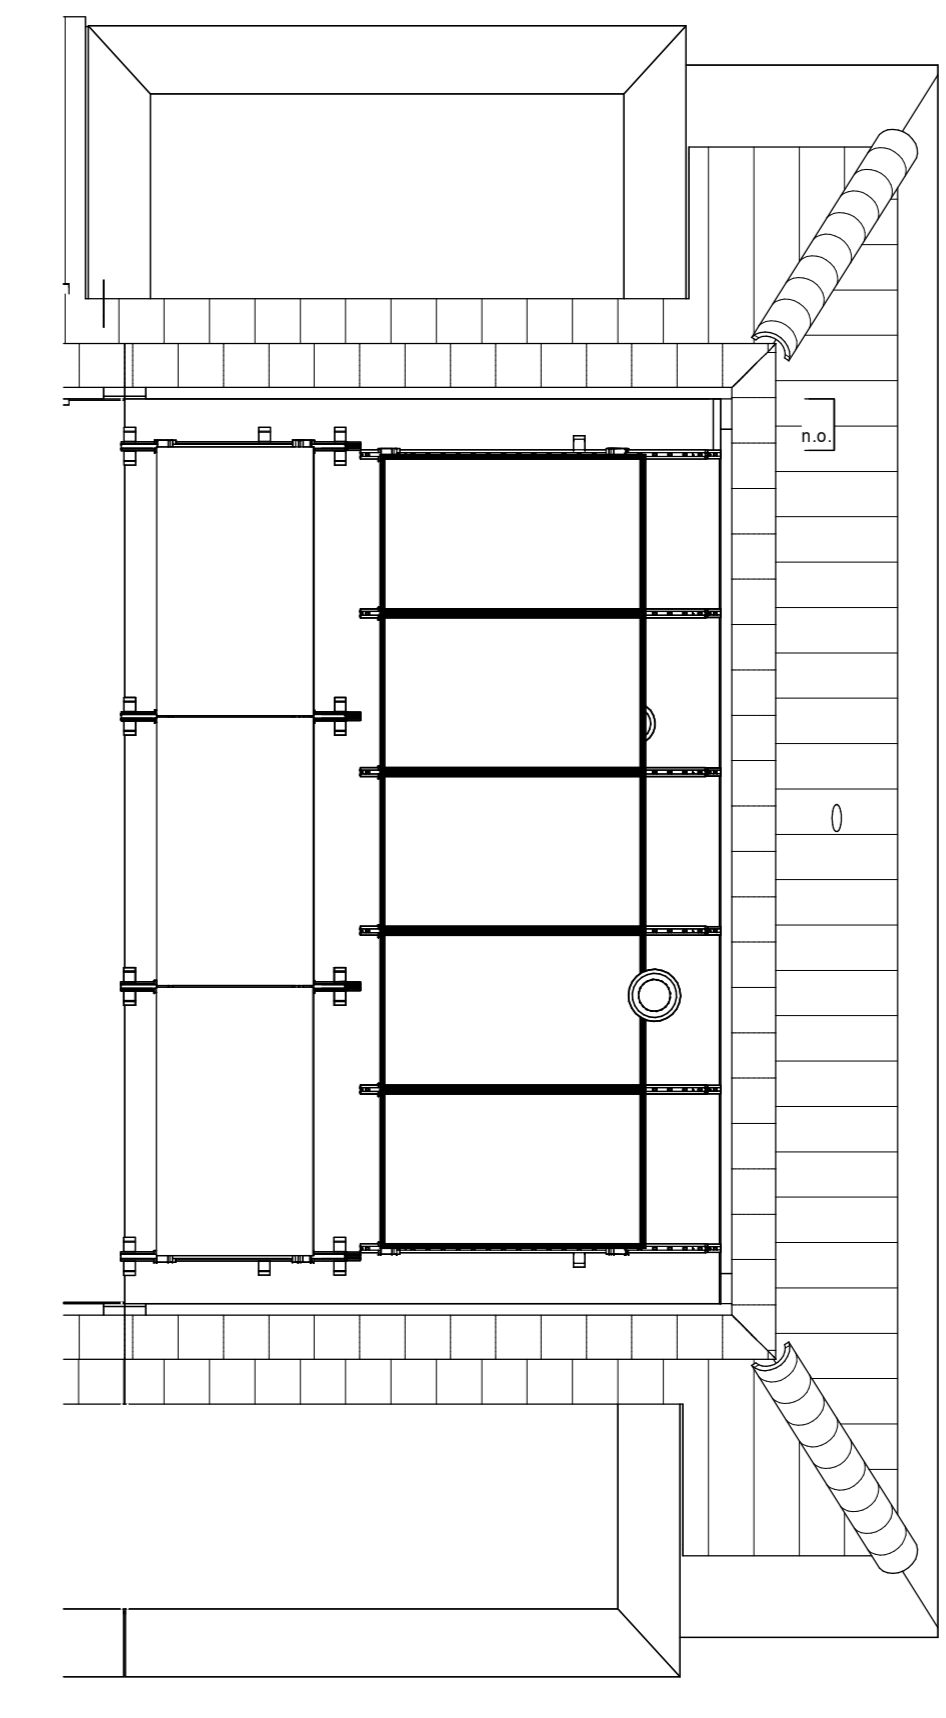

dakaanzicht

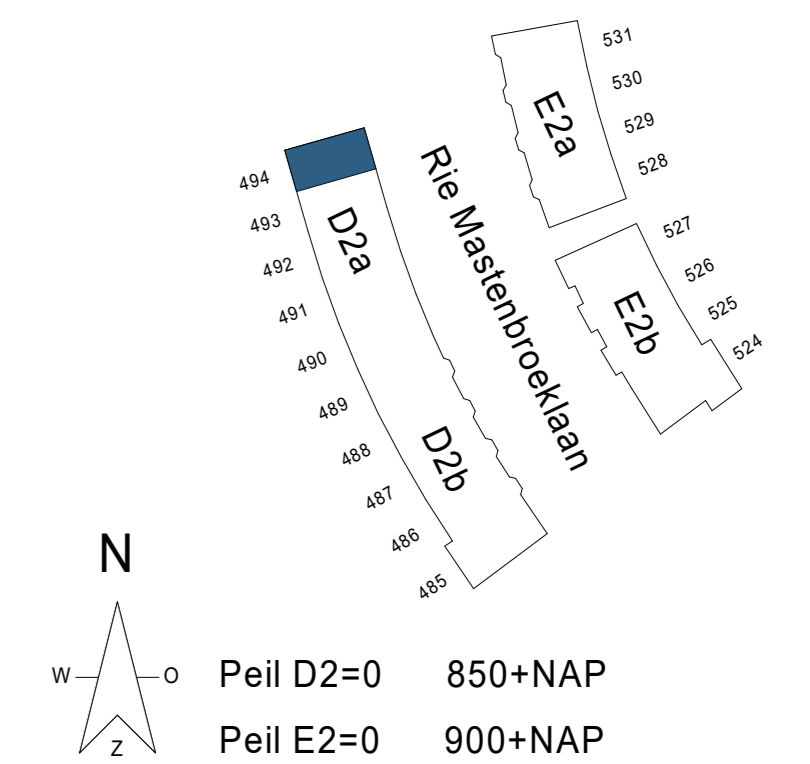

Kleuren en materialen zijn indicatief, materiaal en afwerking of technische omschrijving en technische uitwerking E&W en PV installatie zijn indicatief weergegeven, zie leverings- en technische omschrijving.