

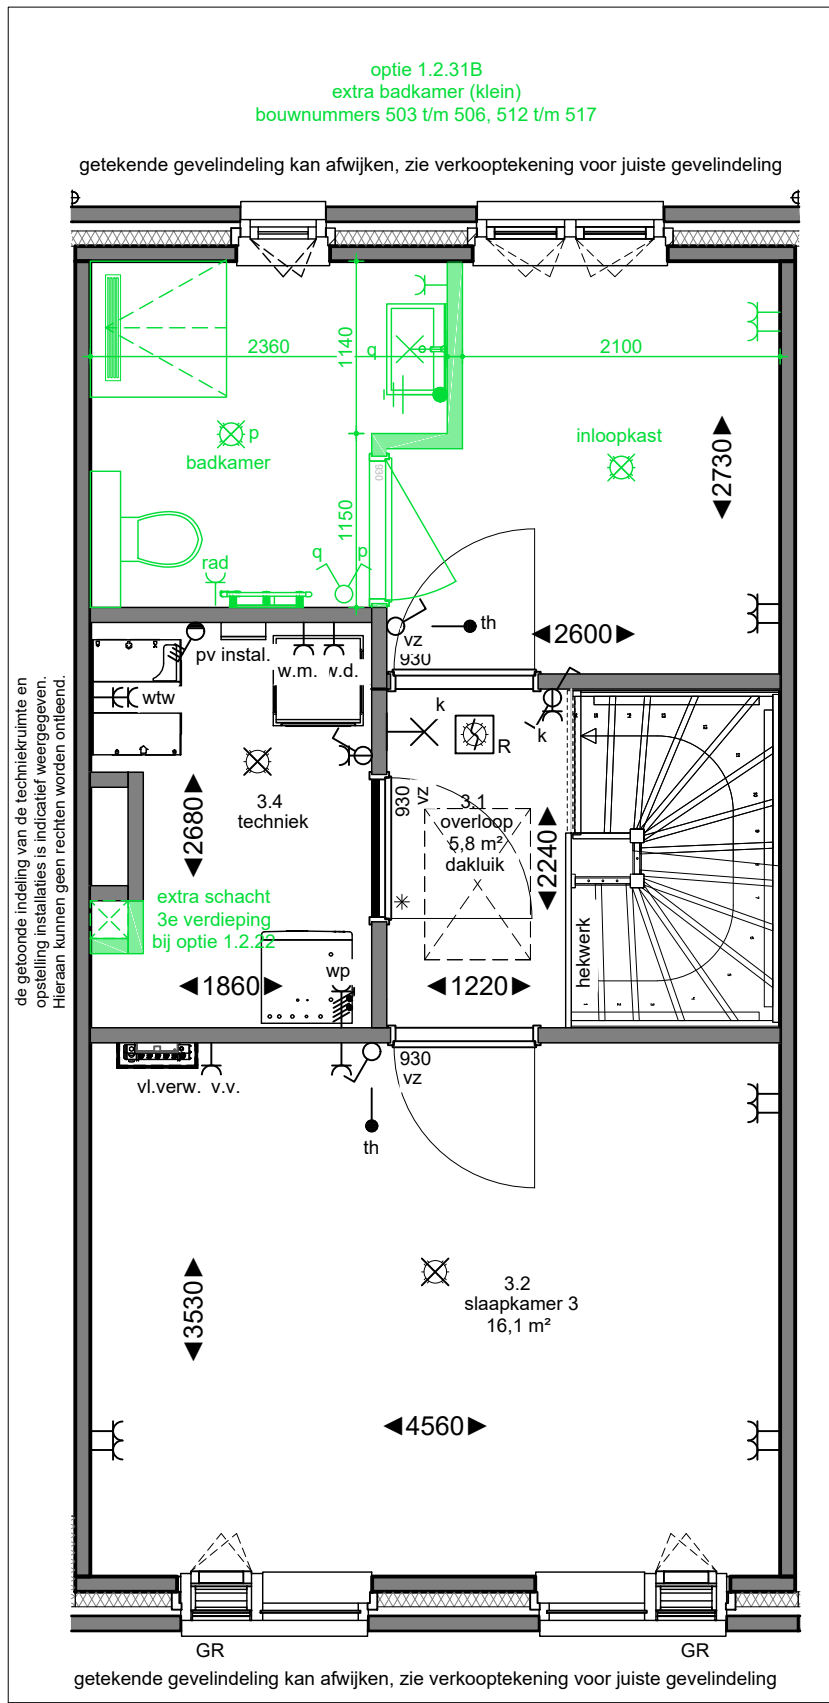


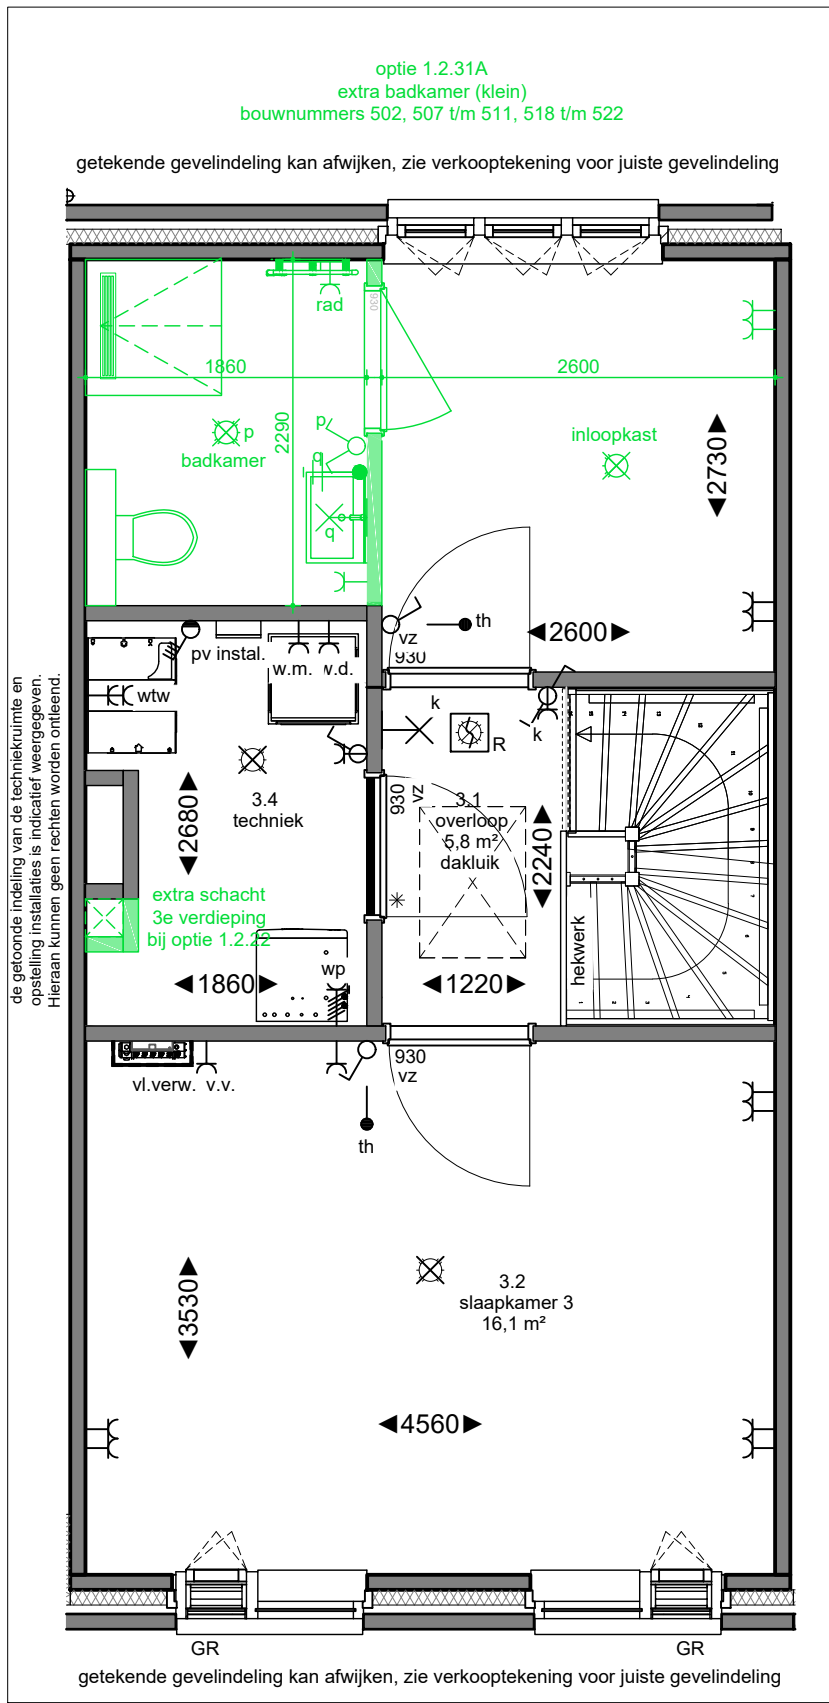

Opmerkingen:
De aangegeven maatvoering is indicatief.
De exacte maatvoering wordt bepaald in het werk.
Definitieve positie ventilatie punten is nader te bepalen.

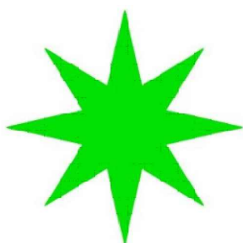

Project:
2649 NIEUW KRALINGEN - DE GROENE ZOOM I

Onderwerp:
OPTIE 1.2.31 EXTRA BADKAMER (KLEIN) 3E VERDIEPING






Aanvullende informatie:

NIEUW
KRALINGEN


bouwnummer:

datum tekening: 30-04-2025
getekend: WM/NC
formaat: A3

schaal: 1:50
tekeningnummer: 1.2.31

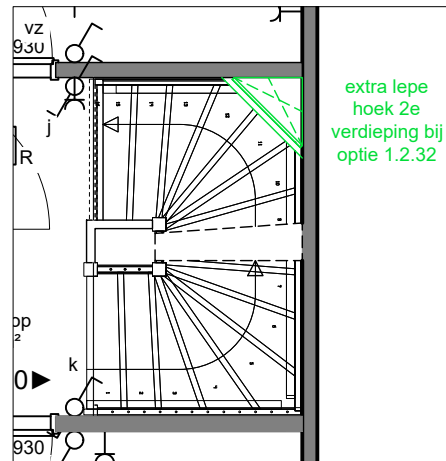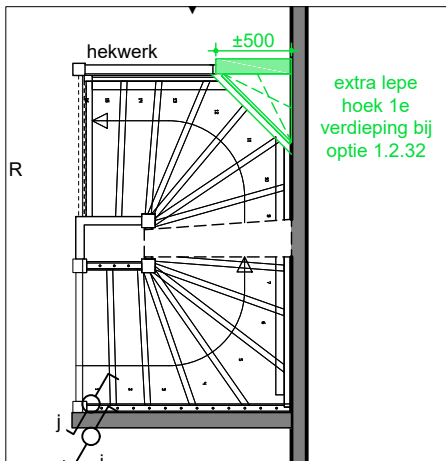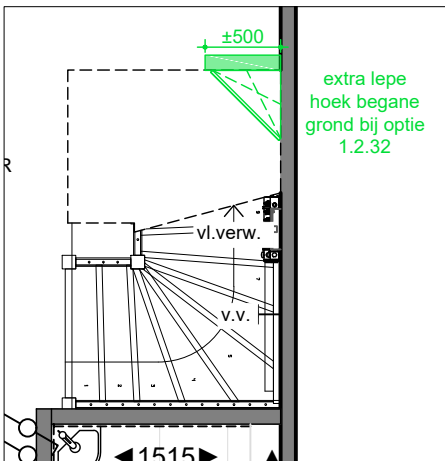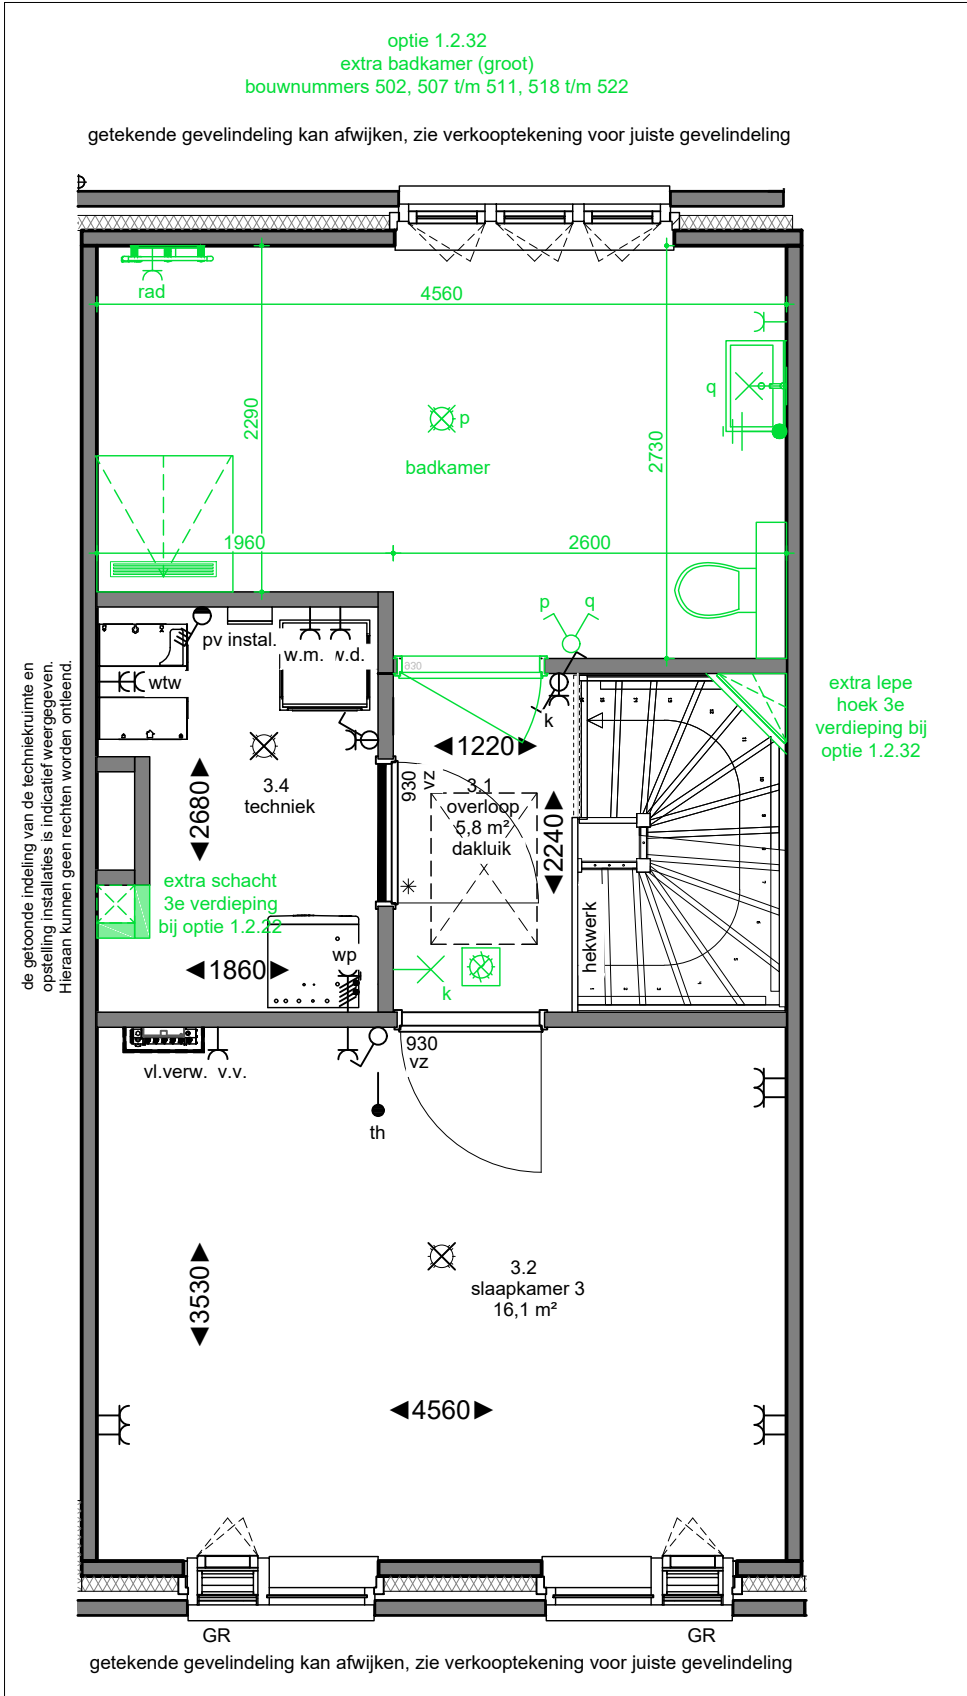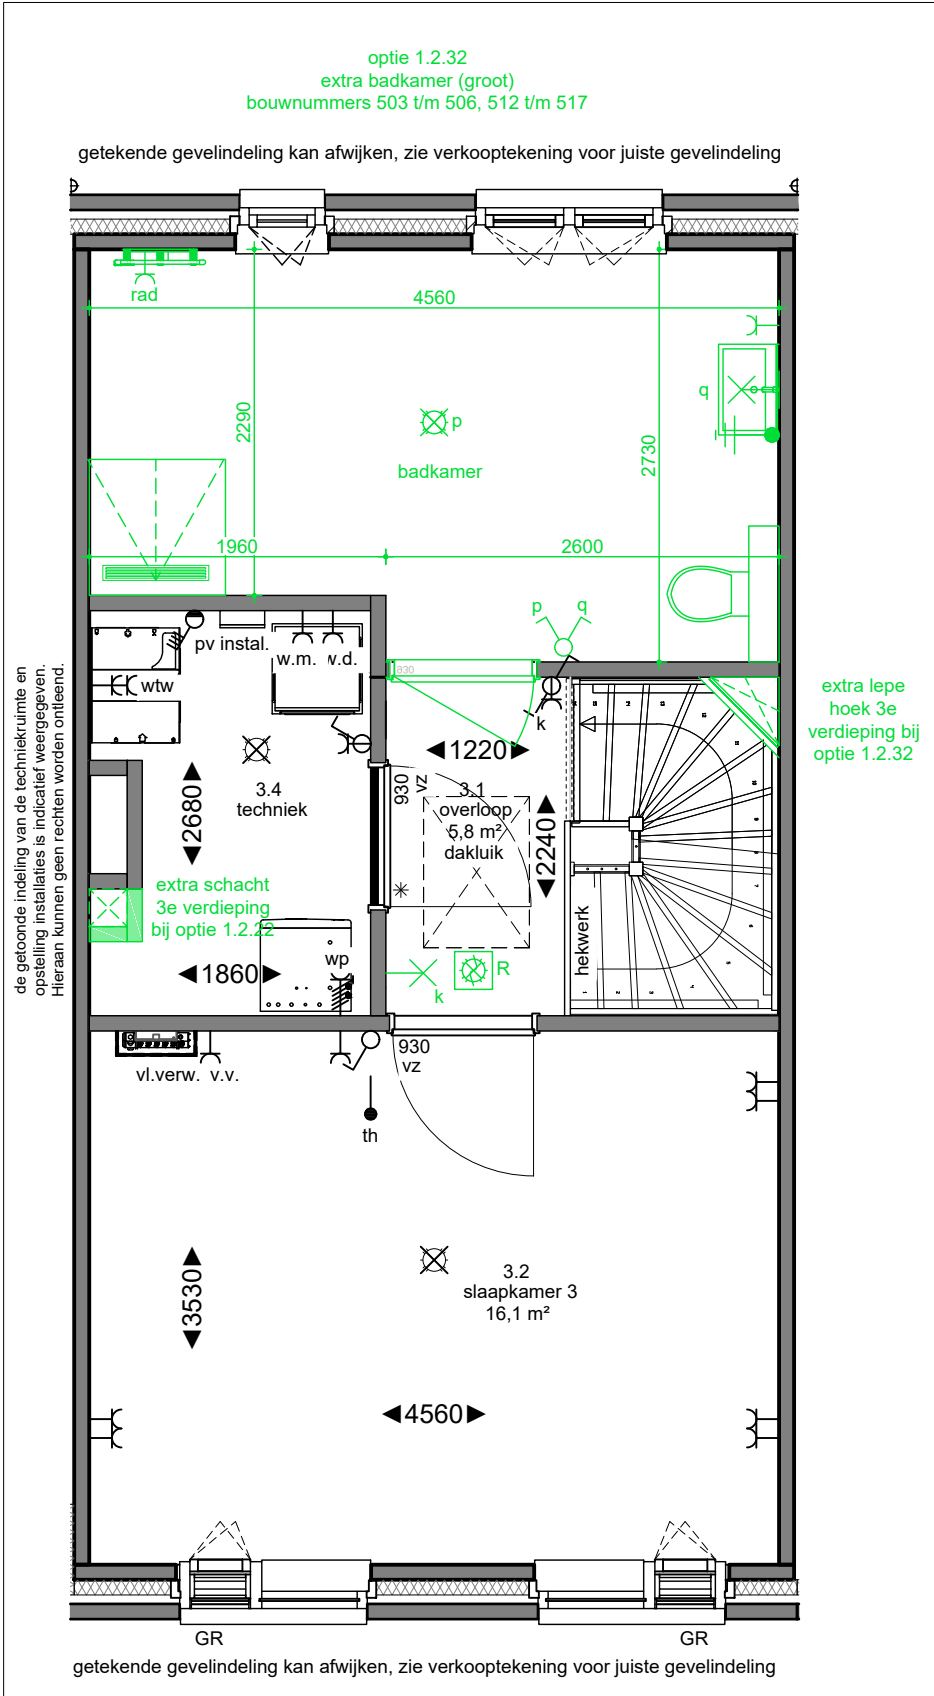

Opmerkingen:
De aangegeven maatvoering is indicatief.
De exacte maatvoering wordt bepaald in het werk.
Definitieve positie ventilatie punten is nader te bepalen.

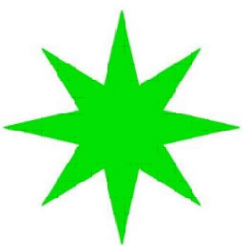

Project:
2649 NIEUW KRALINGEN - DE GROENE ZOOM I

Onderwerp:
OPTIE 1.2.32 EXTRA BADKAMER (GROOT) 3E VERDIEPING

Aanvullende informatie:

**NIEUW
KRALINGEN**

bouwnummer:

datum tekening: 30-04-2025
getekend: WM/NC
formaat: A3

schaal: 1:50
tekeningnummer: 1.2.32