


voorgevel




achtergevel

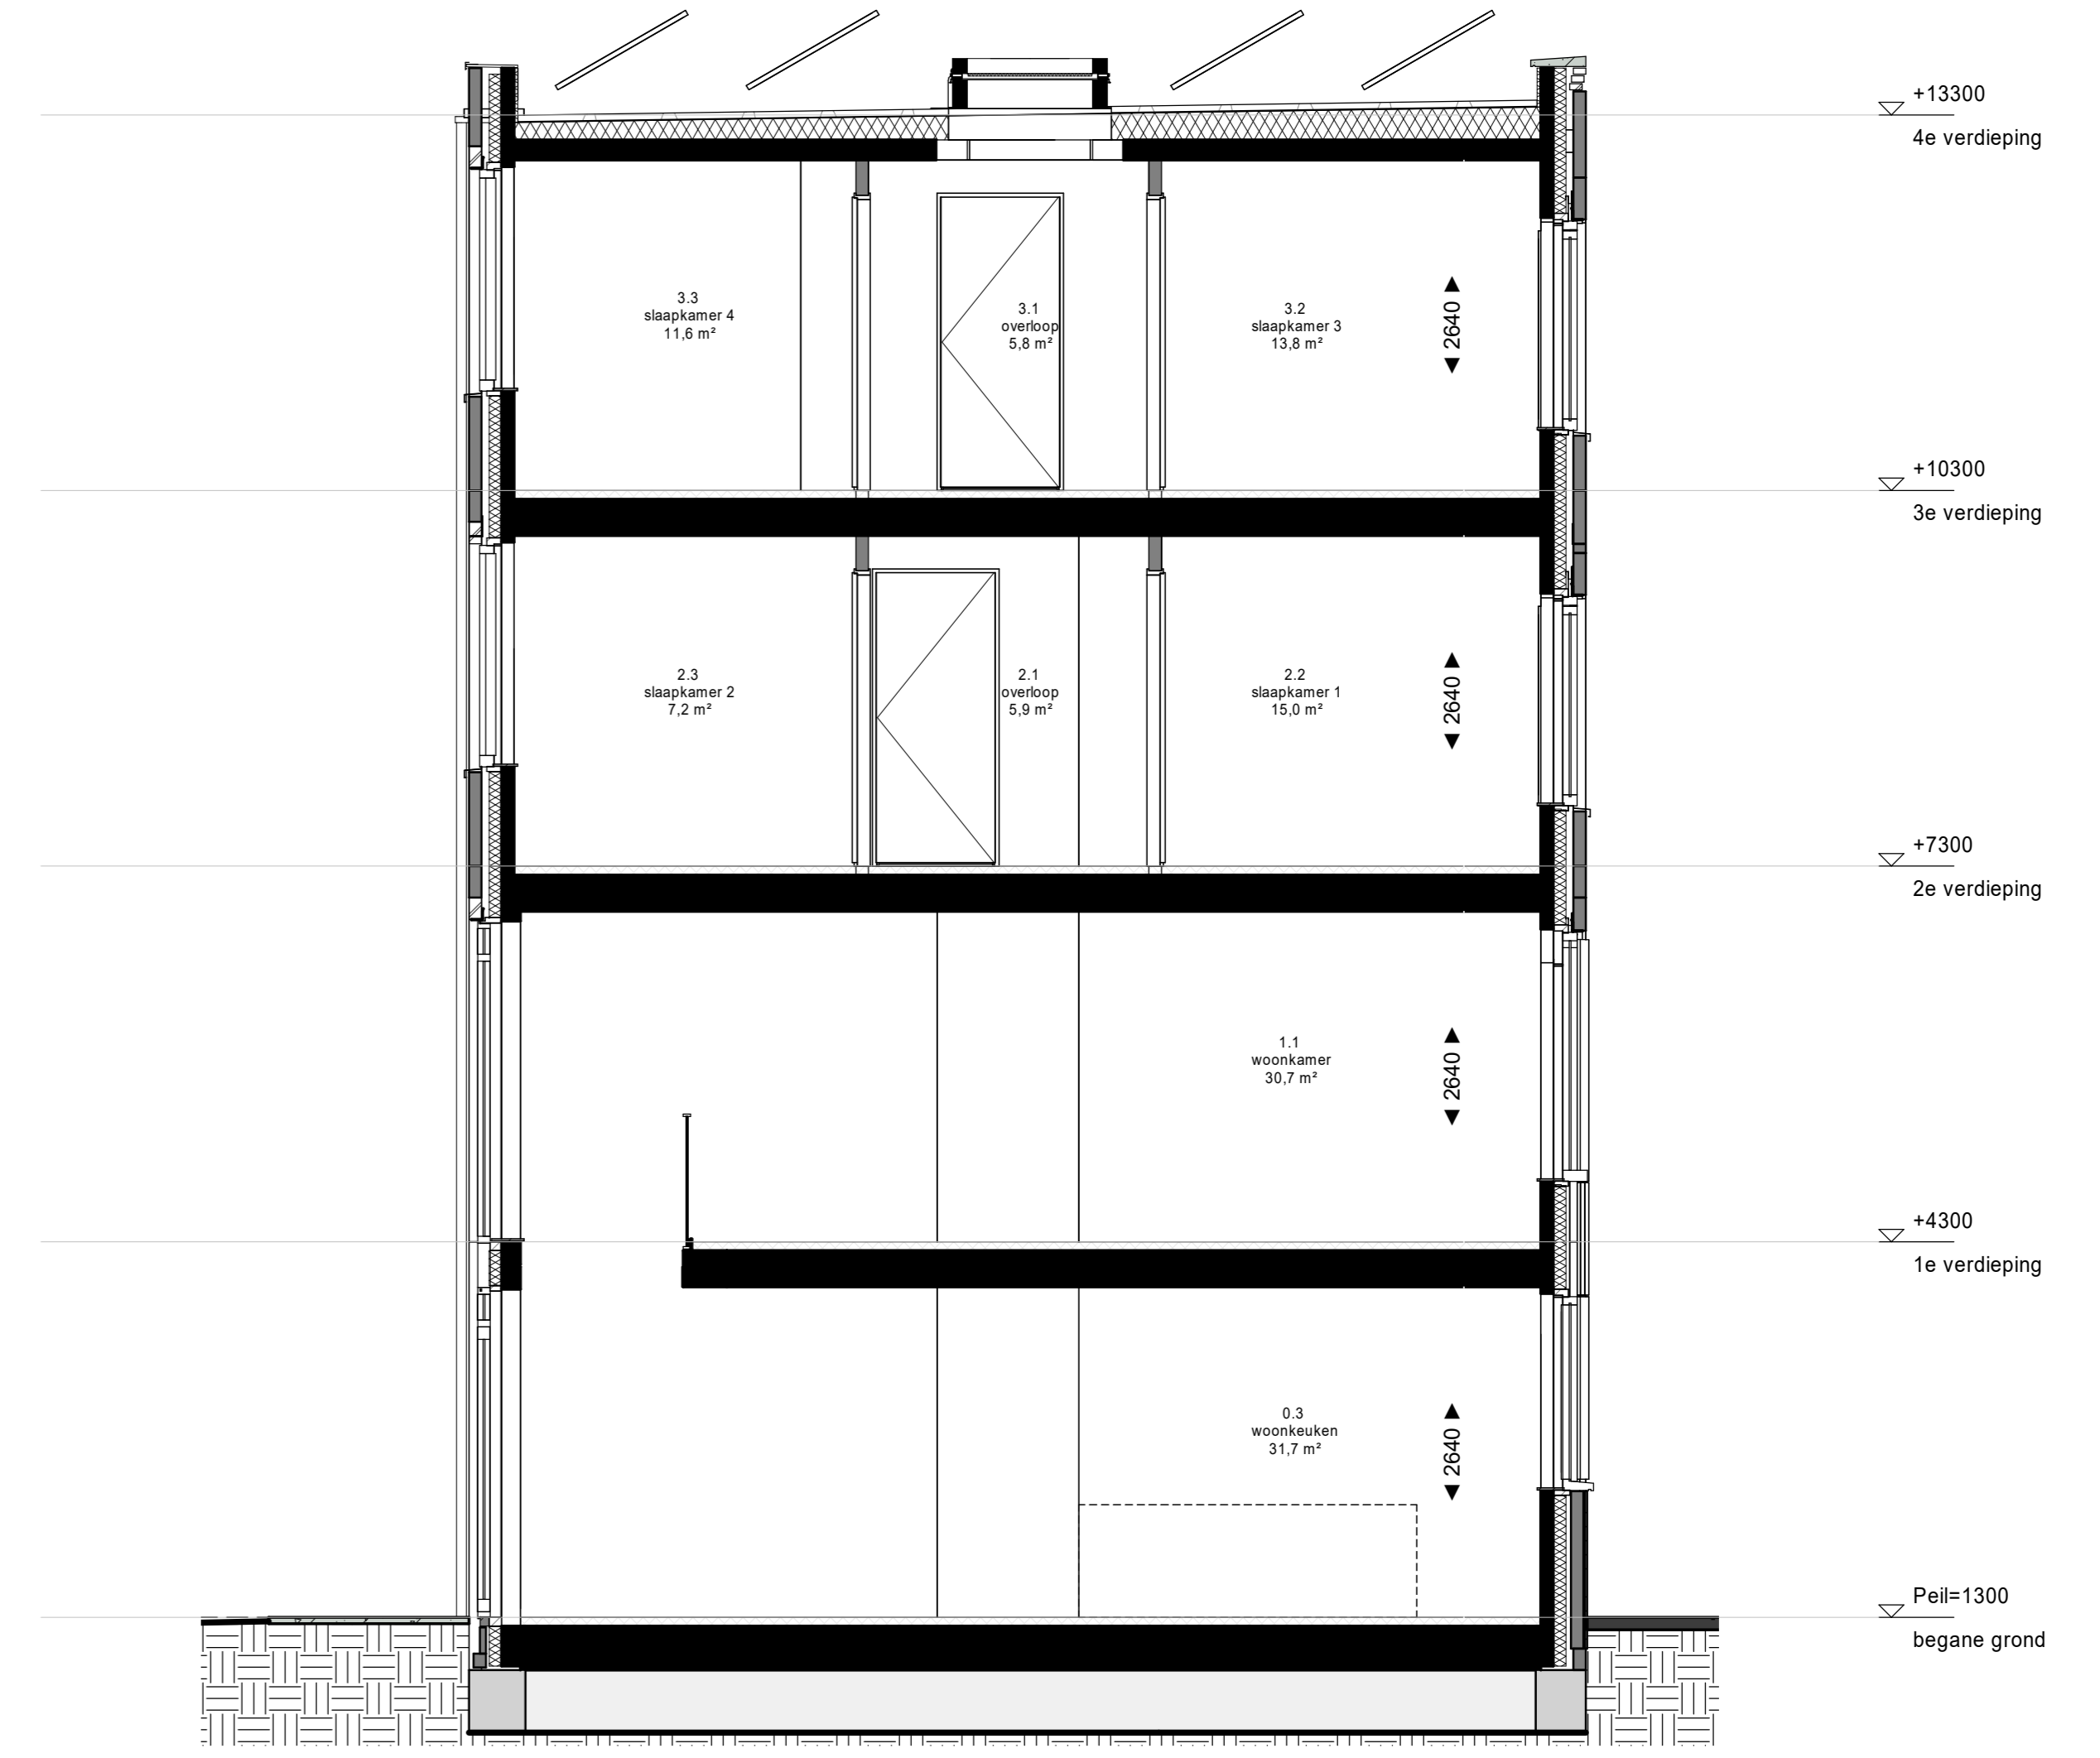


doorsnede


begane grond

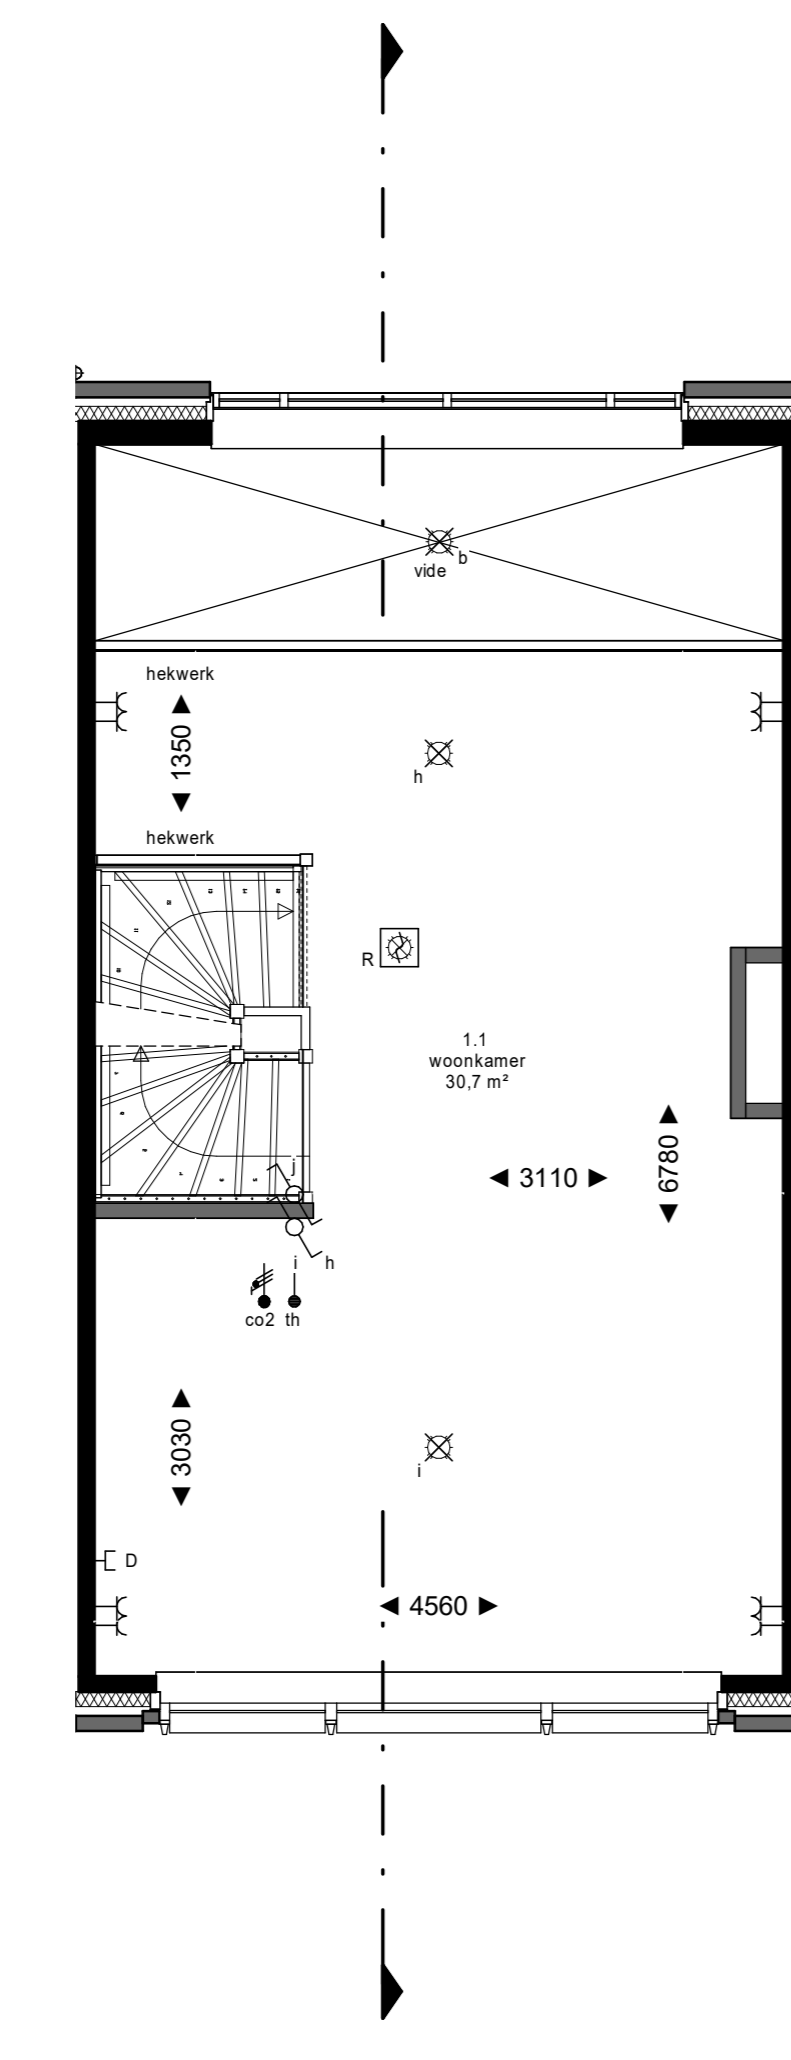


1e verdieping

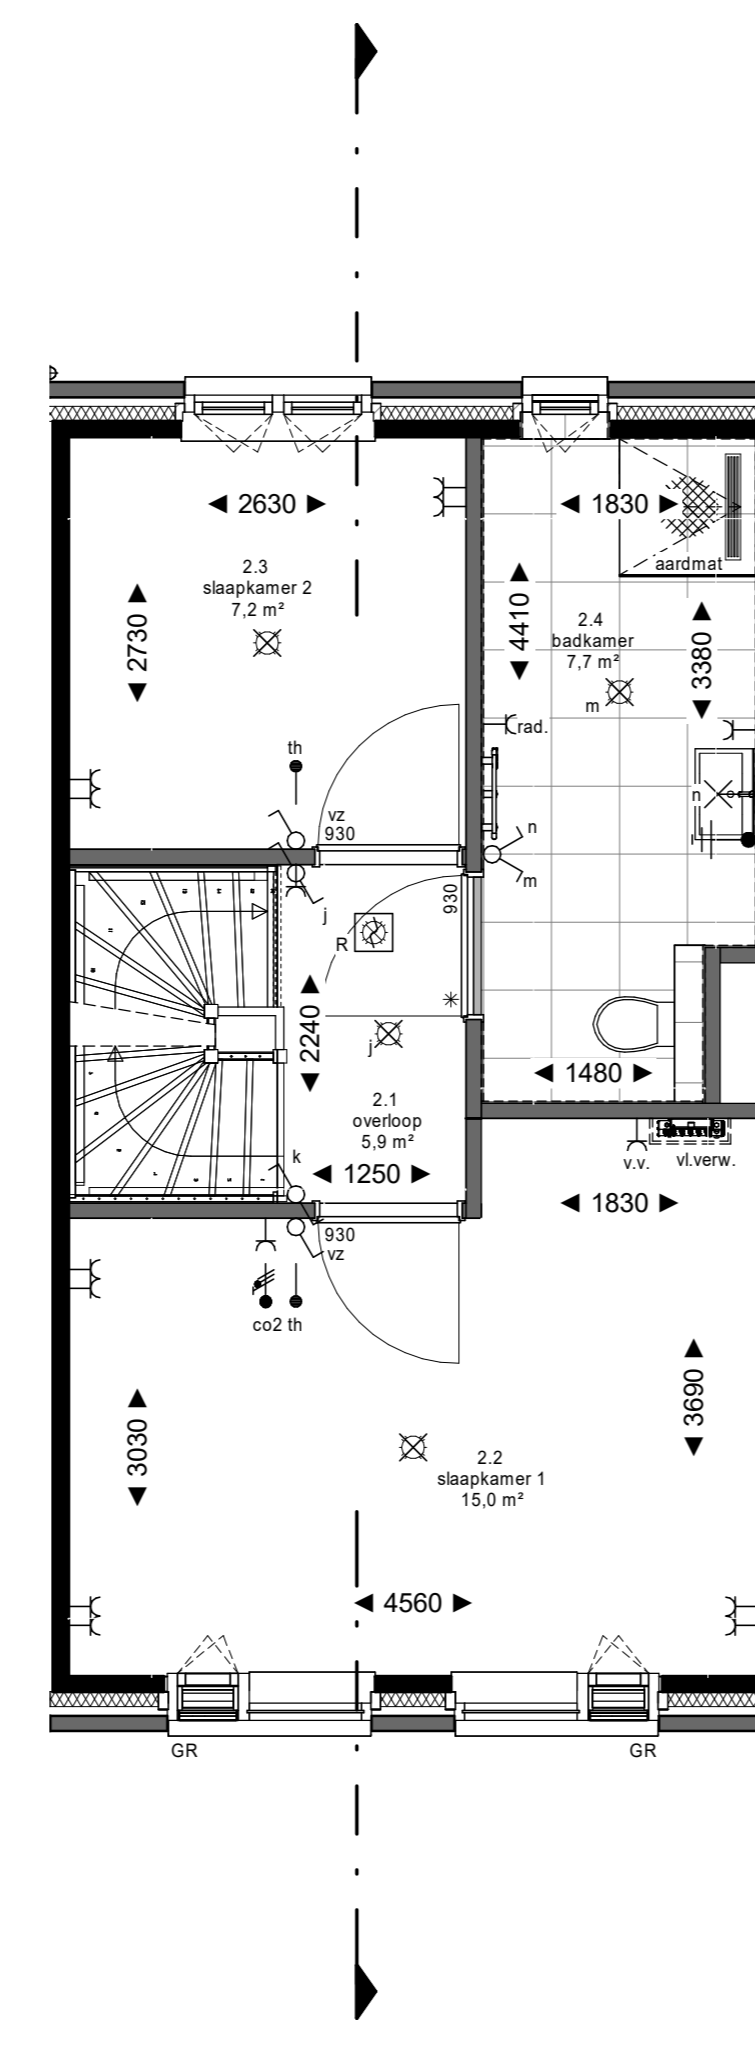

2e verdieping

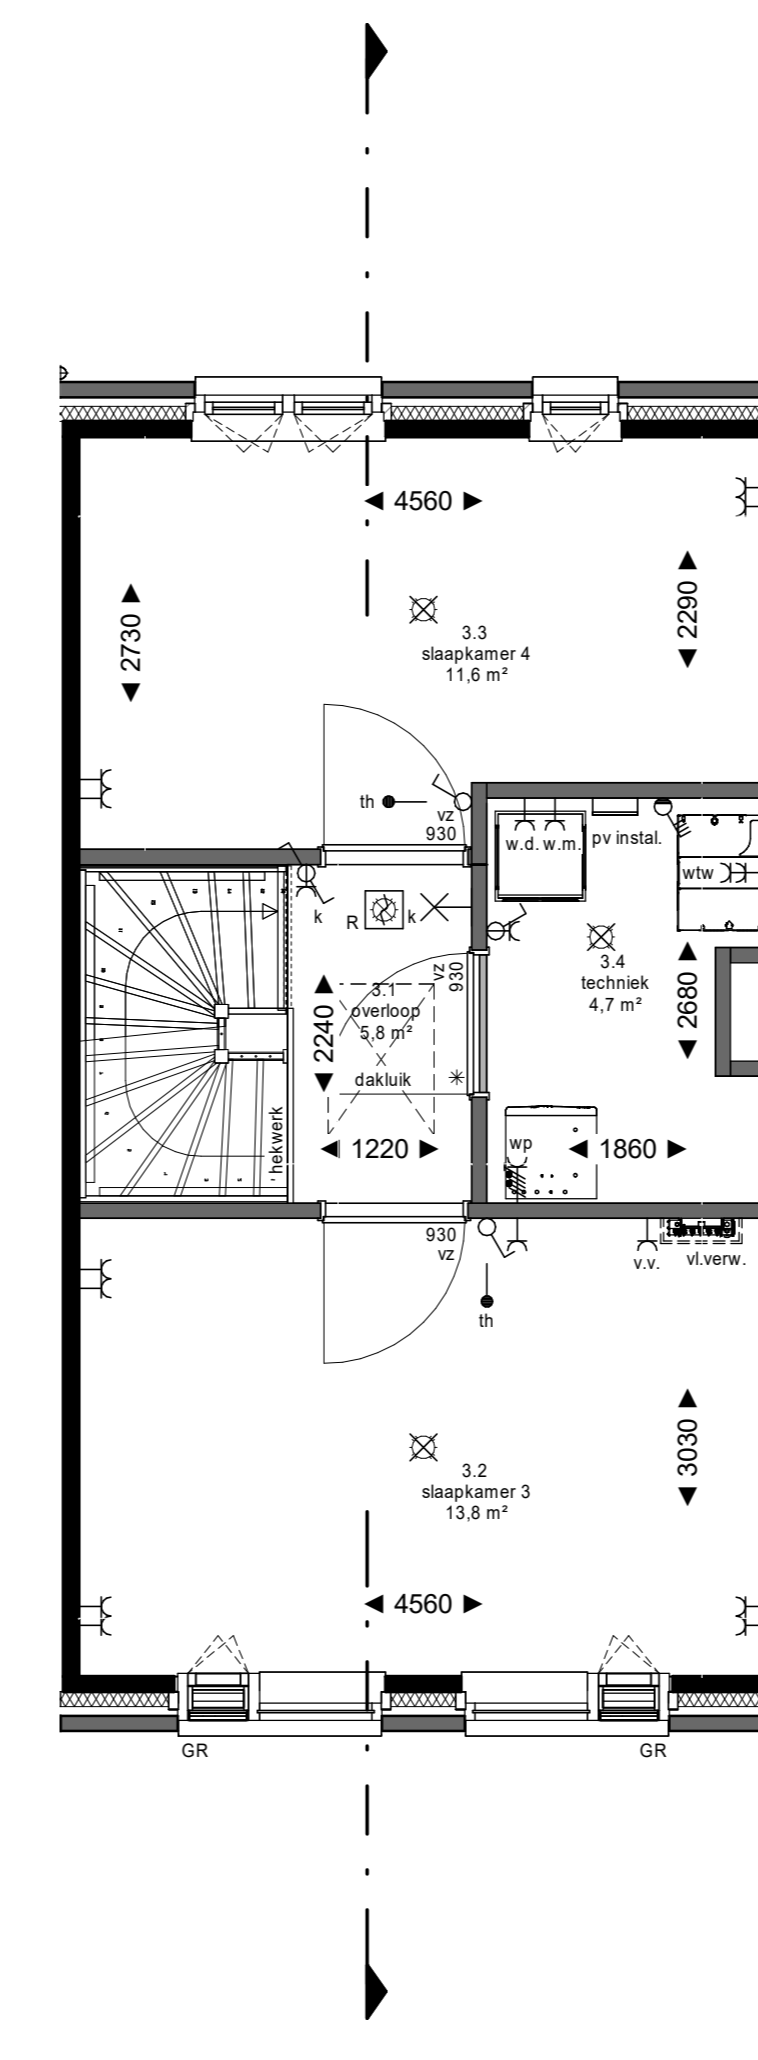


3e verdieping

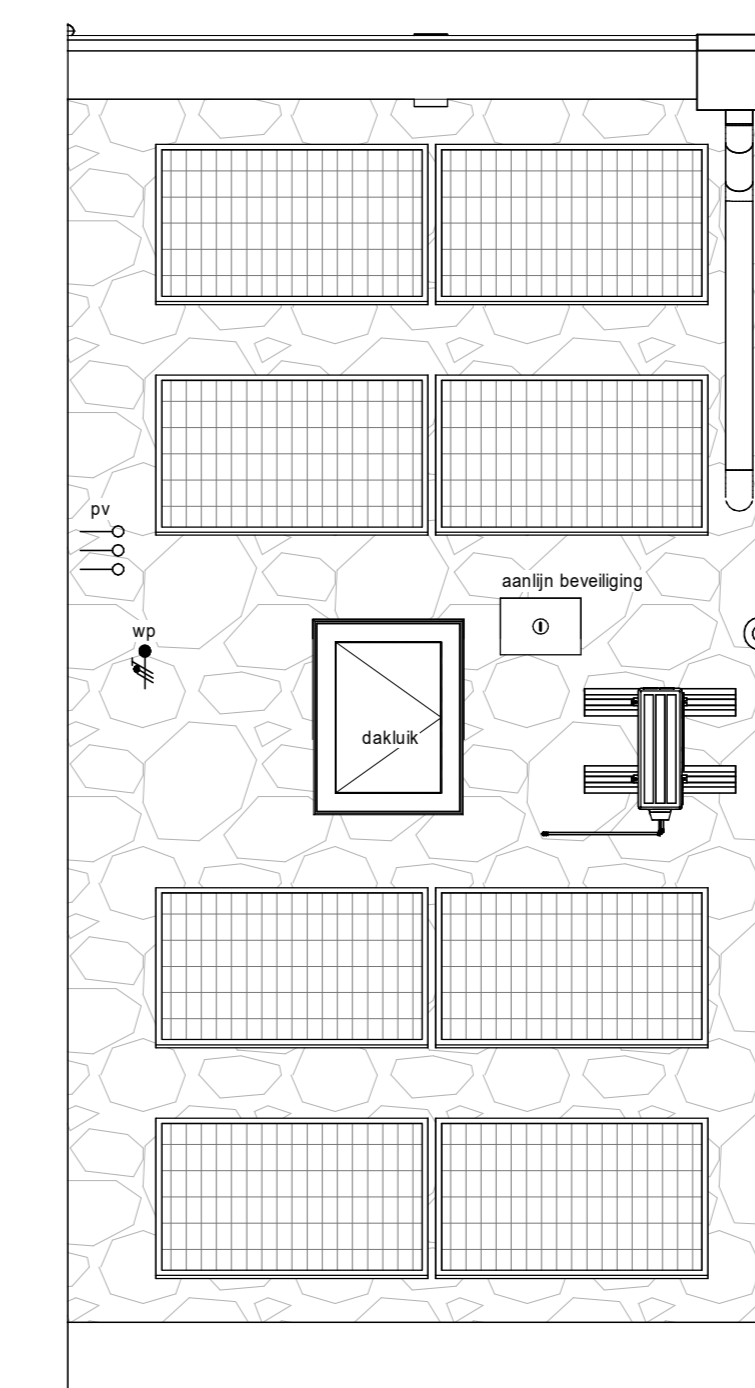

dakaanzicht

Kleuren en materialen zijn indicatief, materiaal en afwerking of technische omschrijving en technische uitwerking E&W en PV installatie zijn indicatief weergegeven, zie tevens de technische omschrijving.

De getoonde indeling van de techniekruimte en opstelling installaties is indicatief weergegeven. Hiernaast kunnen geen rechten worden ontleend.

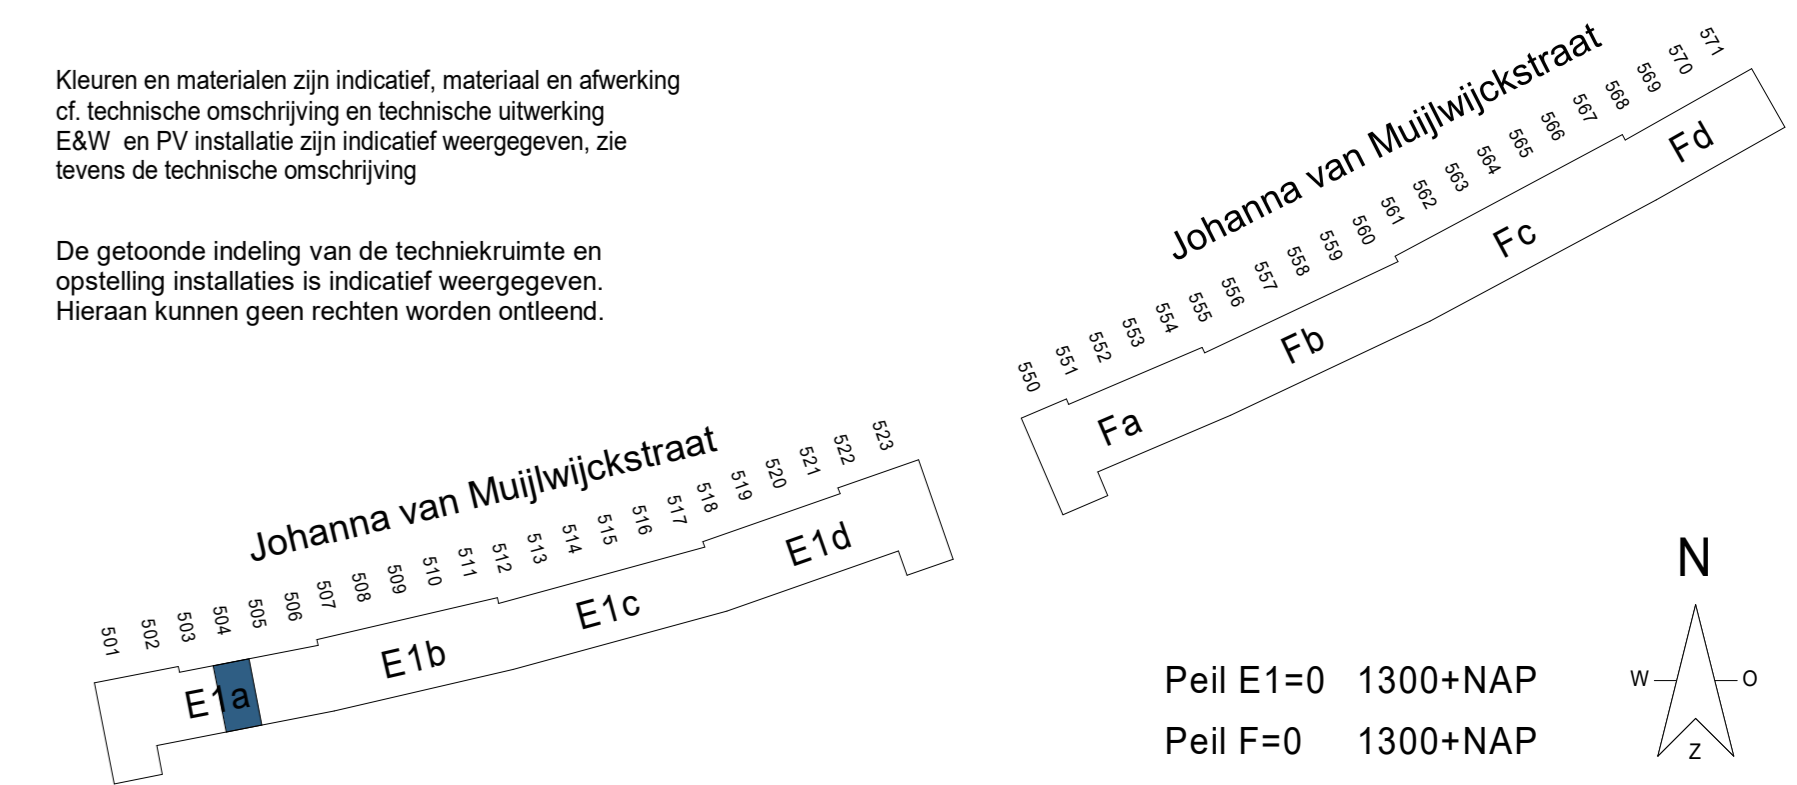

Peil E1=0 1300+NAP
Peil F=0 1300+NAP

project: **NIEUW KRALINGEN**
BNR **504**

fase: KAO
datum: 08-04-2025
schaal: 1:50
formaat: A0
projectnummer: 12718
tekeningsnummer: B9.E1.504