



begane grond




voorgevel

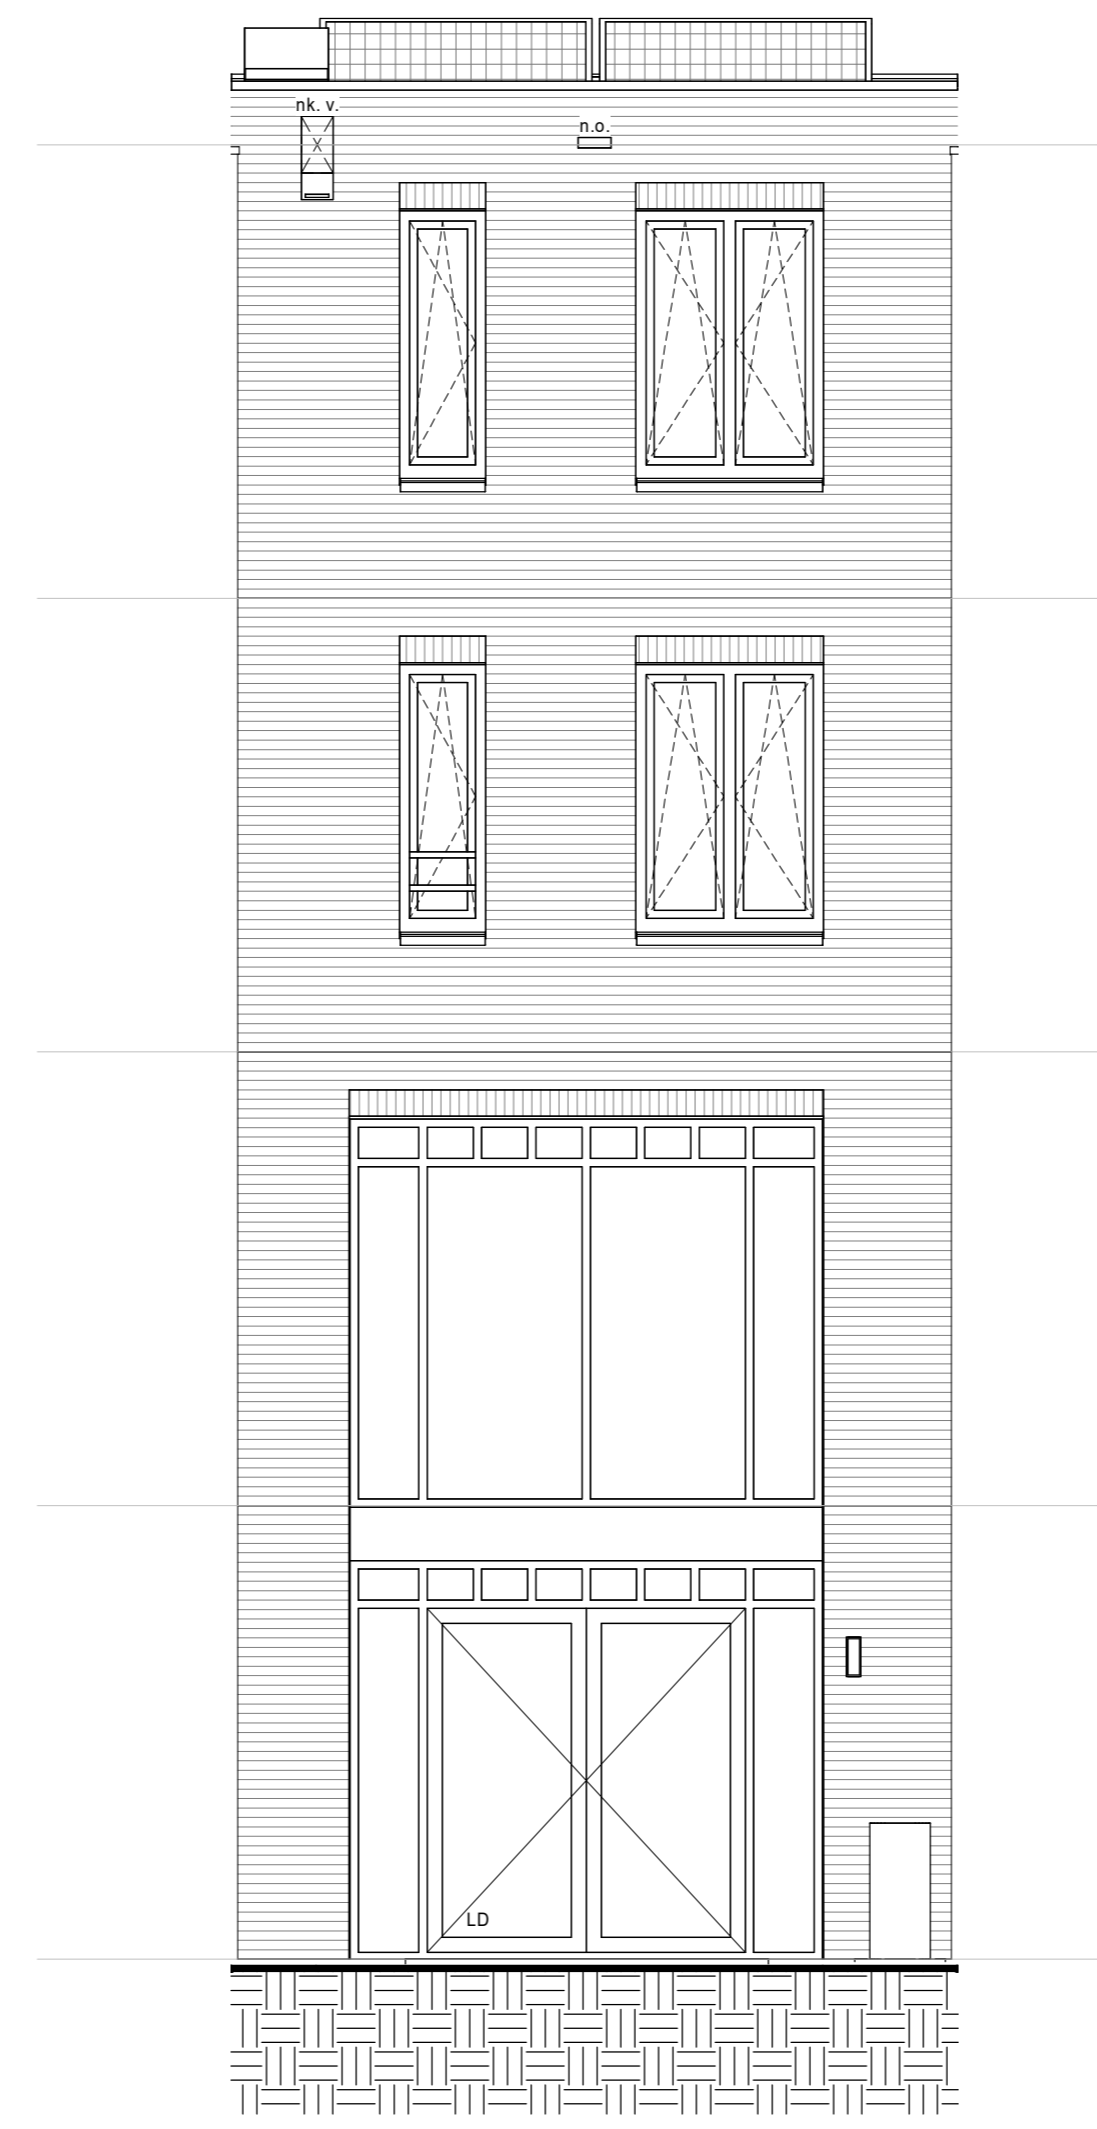


achtergevel

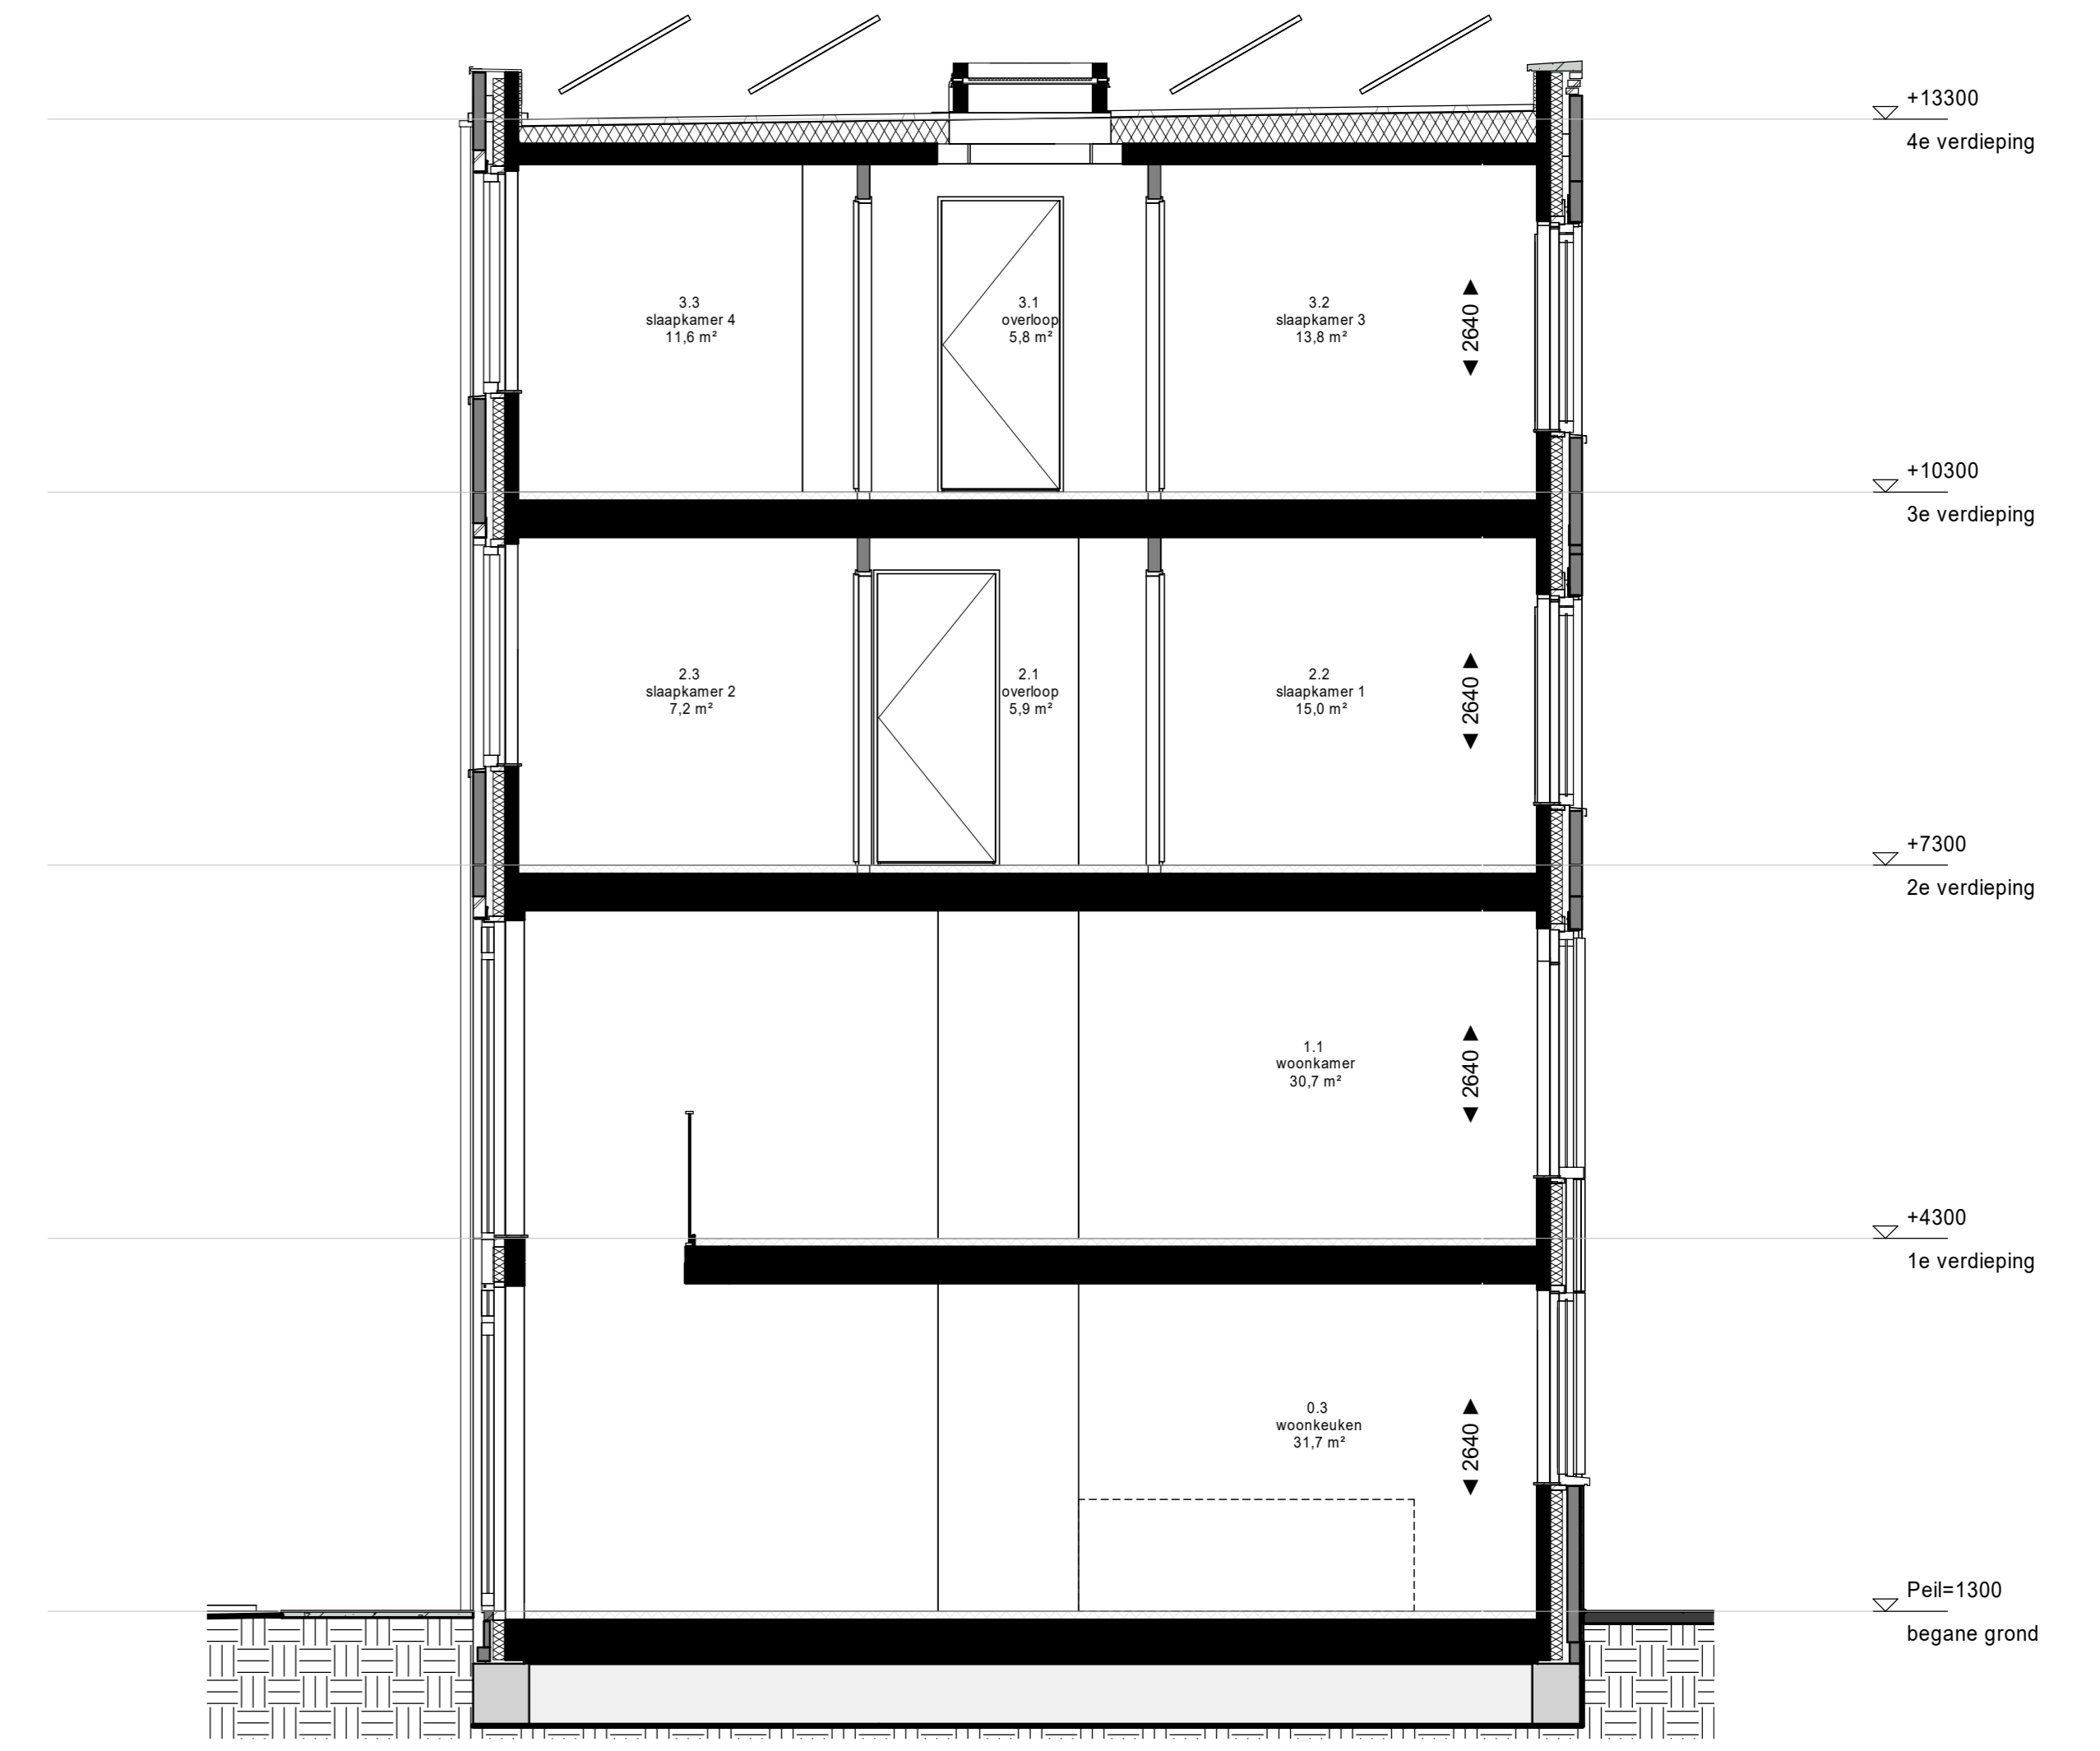


doorsnede

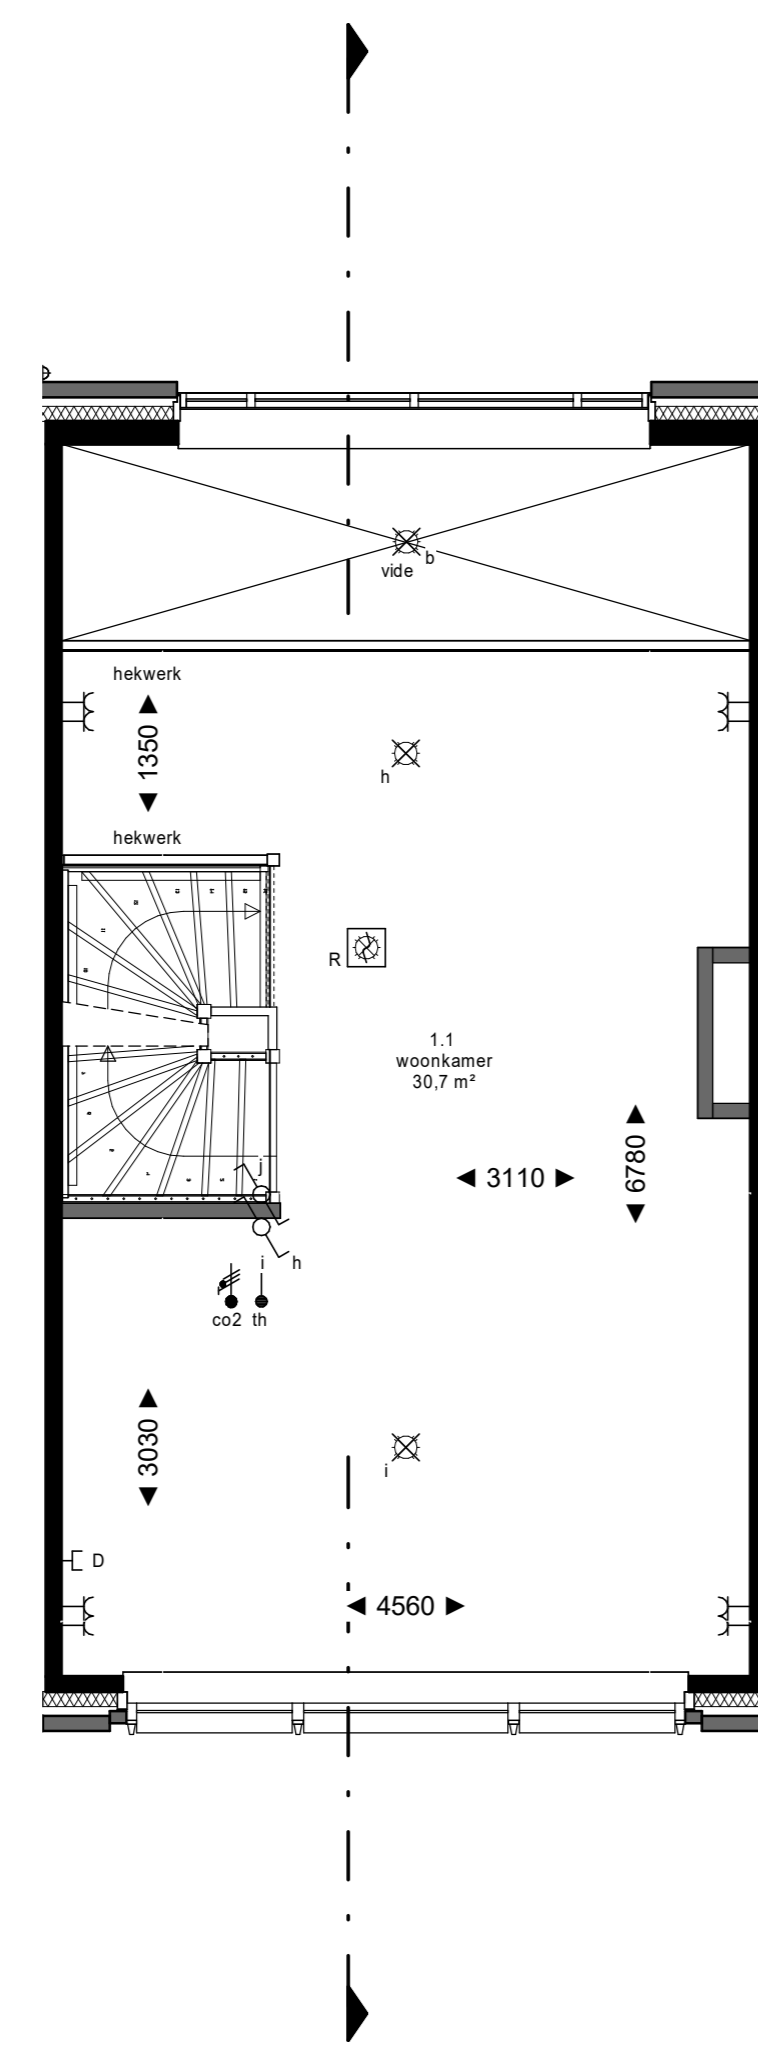


1e verdieping

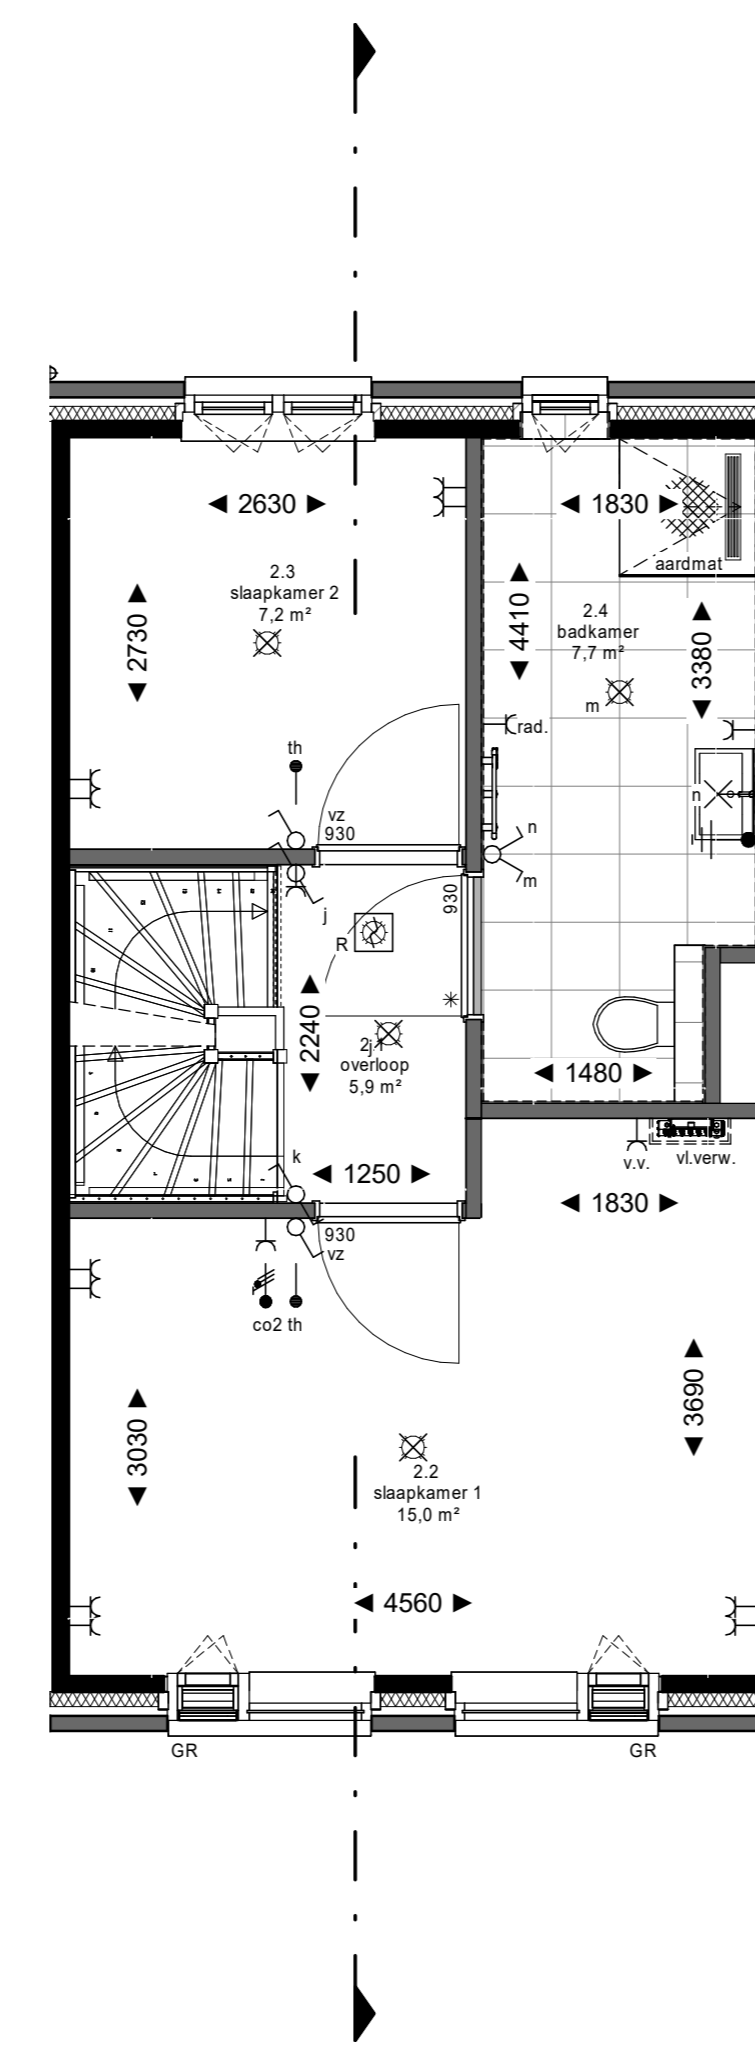

2e verdieping

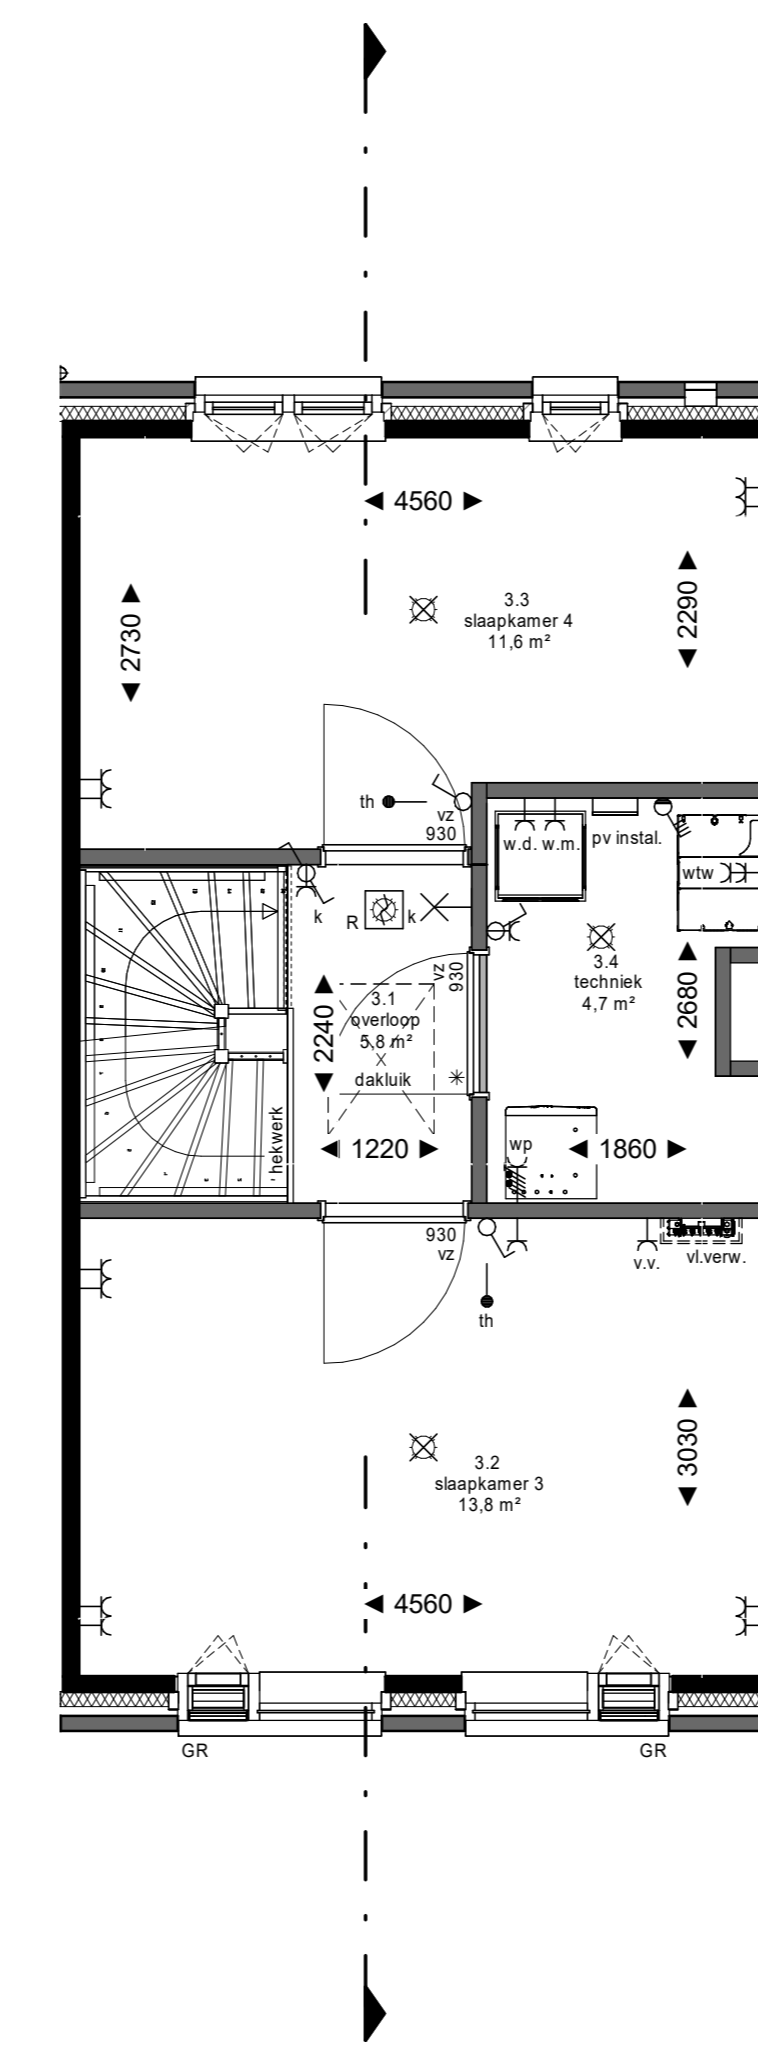


3e verdieping

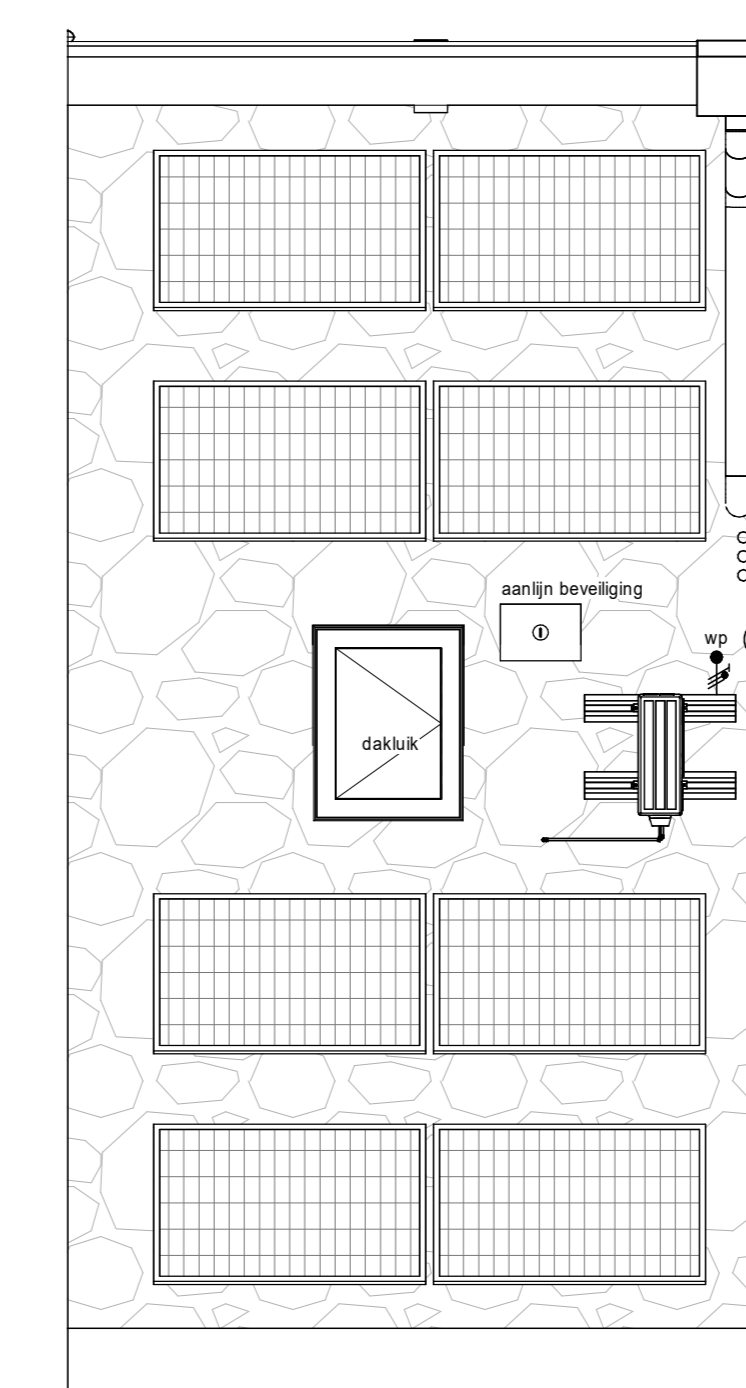

dakaanzicht

Kleuren en materialen zijn indicatief, materiaal en afwerking of technische omschrijving en technische uitwerking E&W en PV installatie zijn indicatief weergegeven, zie tevens de technische omschrijving.

De getoonde indeling van de techniekruimte en opstelling installaties is indicatief weergegeven. Hiernaast kunnen geen rechten worden ontleend.

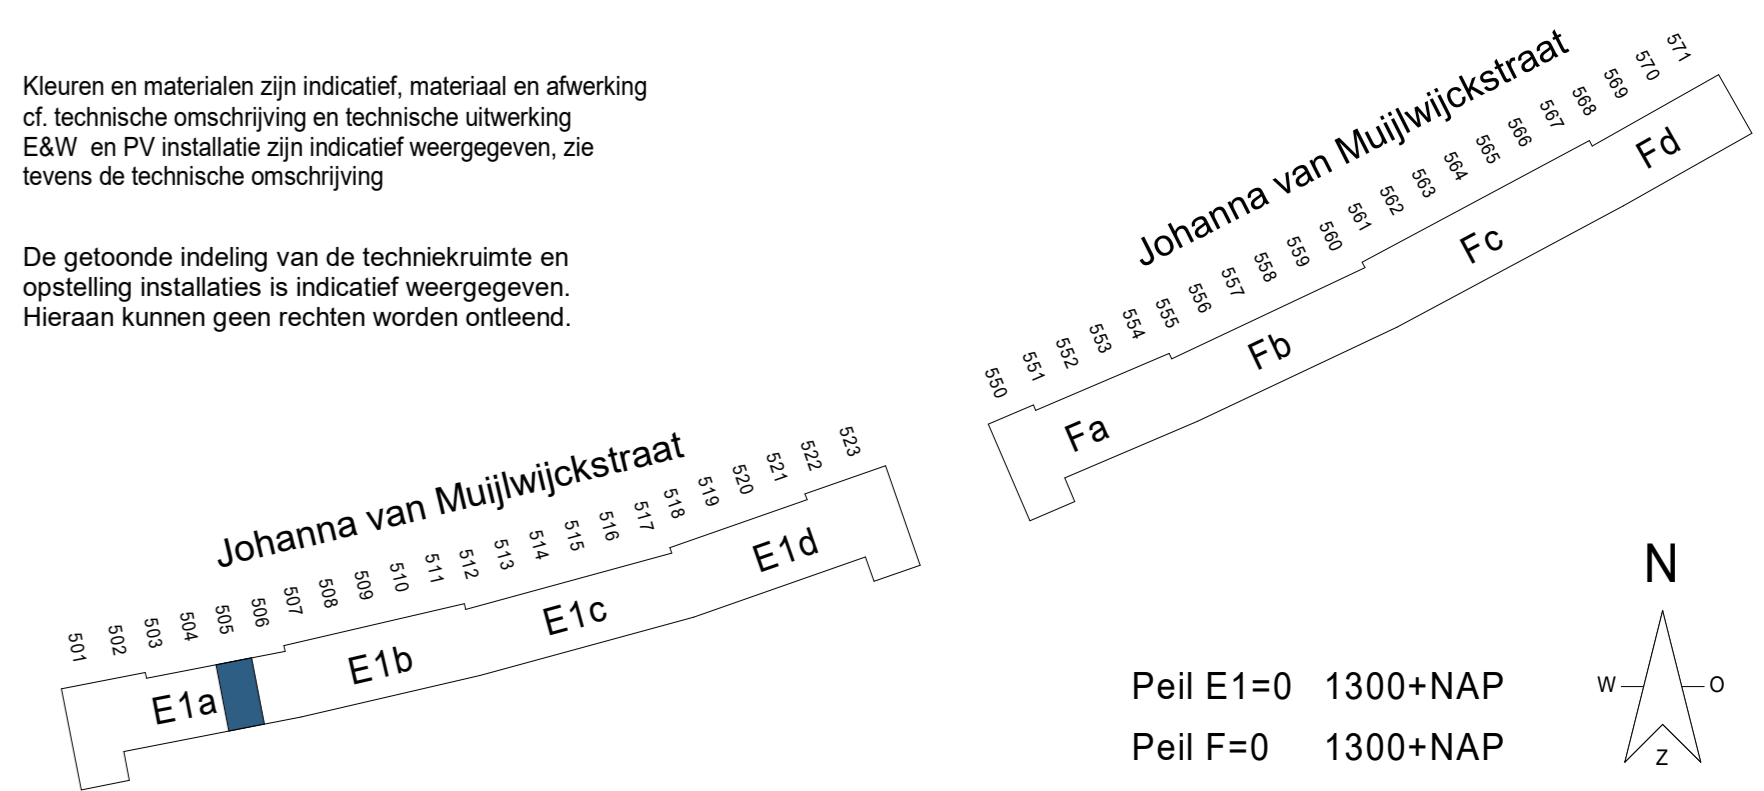

project: **NIEUW KRALINGEN**  
 BNR **505**

fase: KAO  
 datum: 08-04-2025  
 schaal: 1:50  
 formaat: A0  
 projectnummer: 12718  
 tekeningsnummer: B9.E1.505