


begane grond

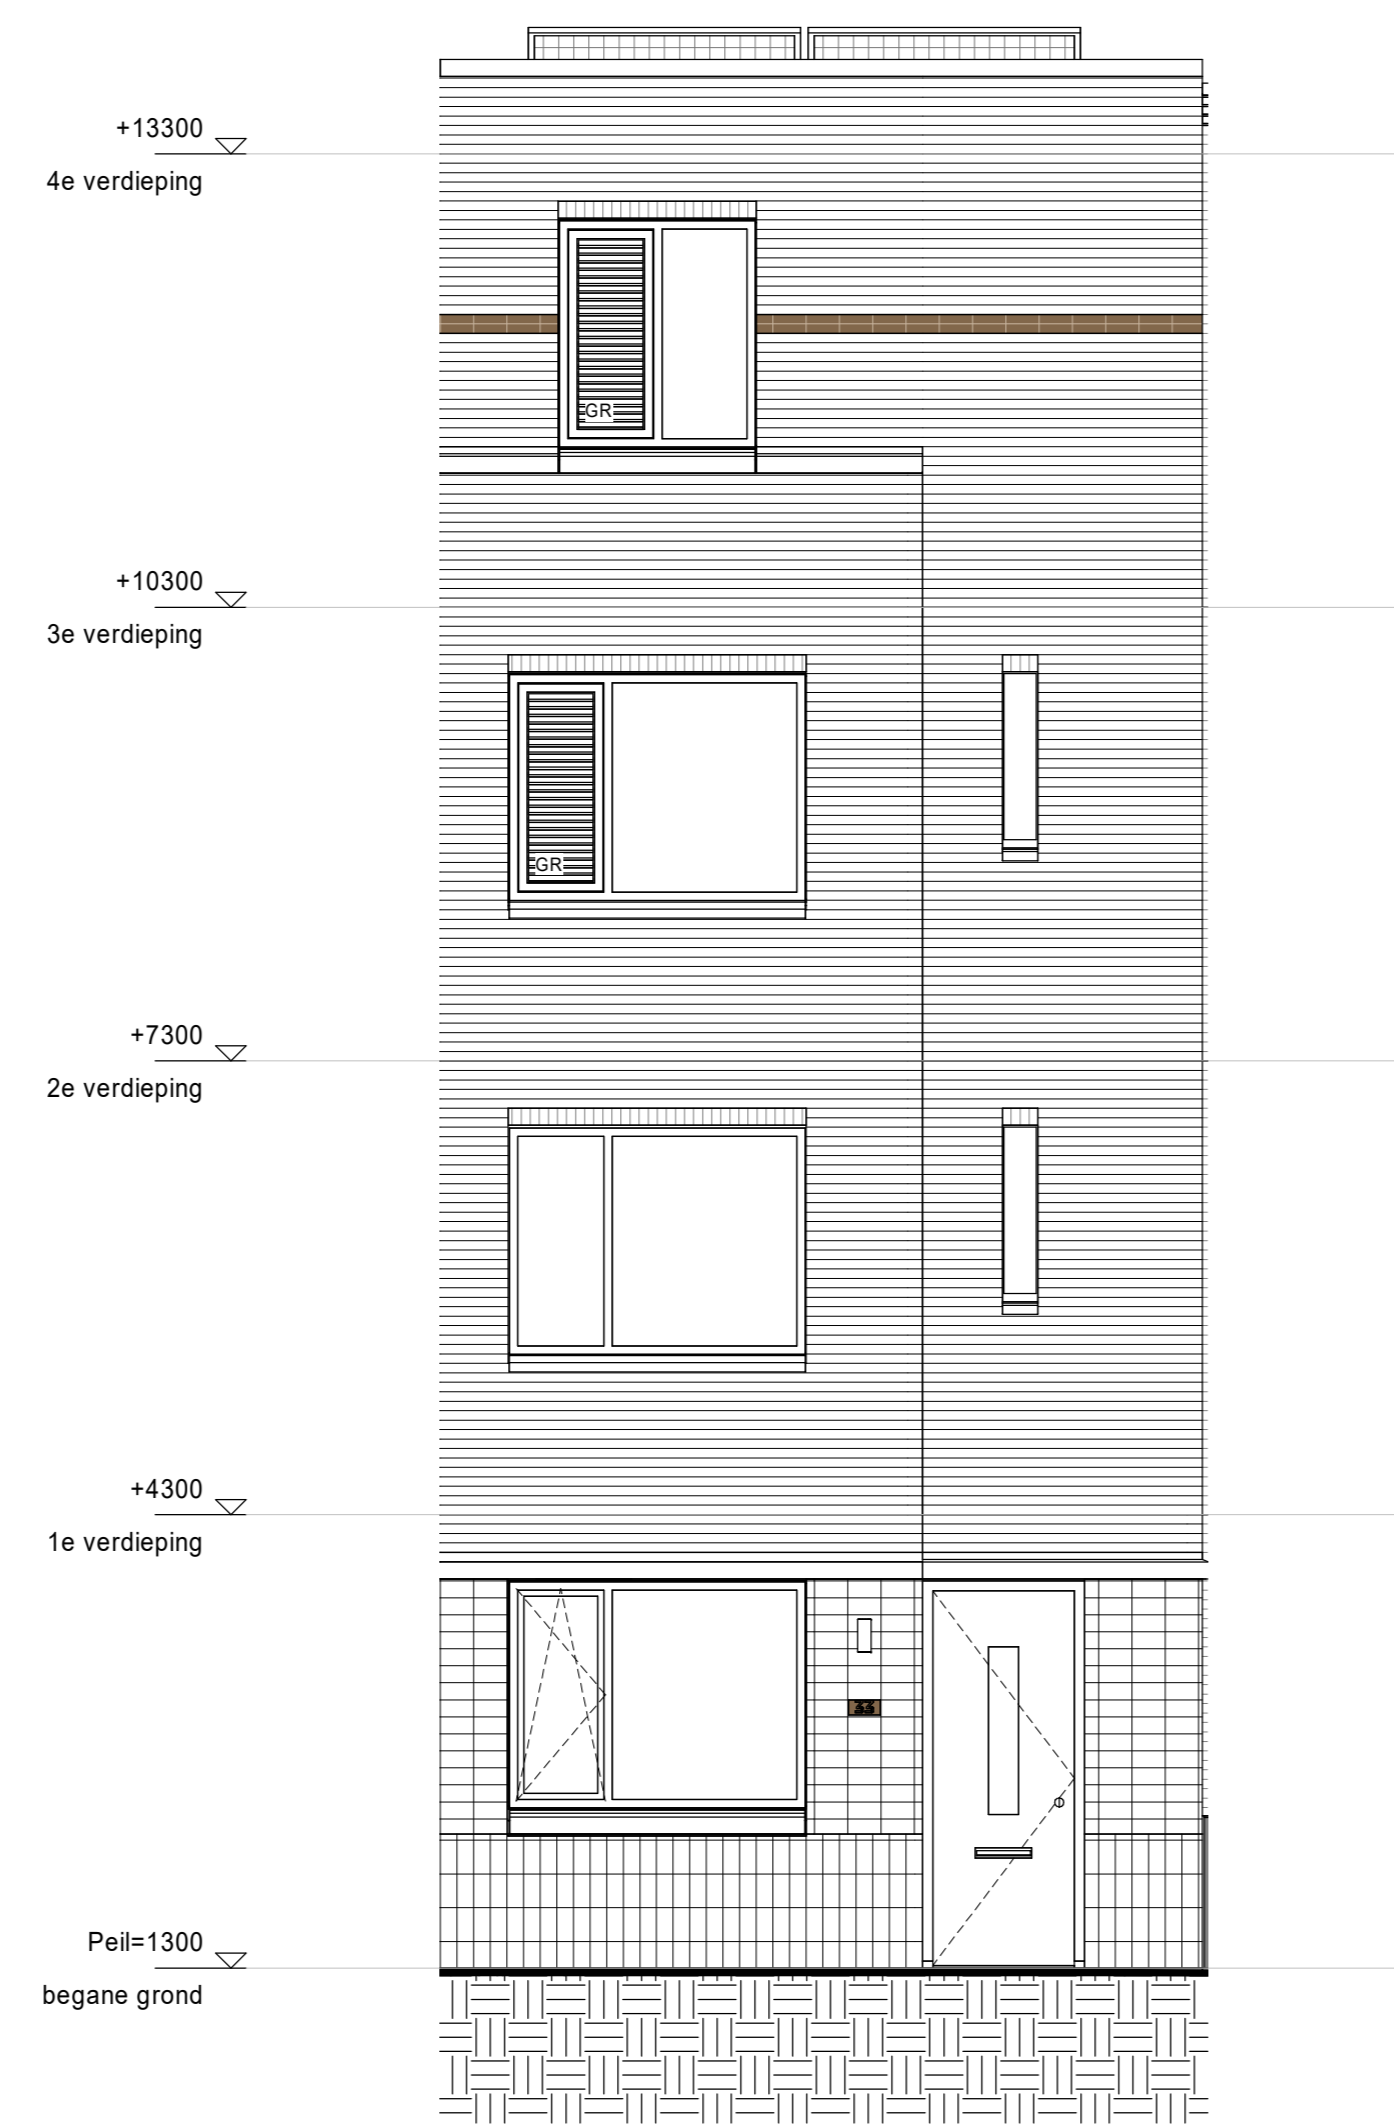


voorgevel




achtergevel




doorsnede

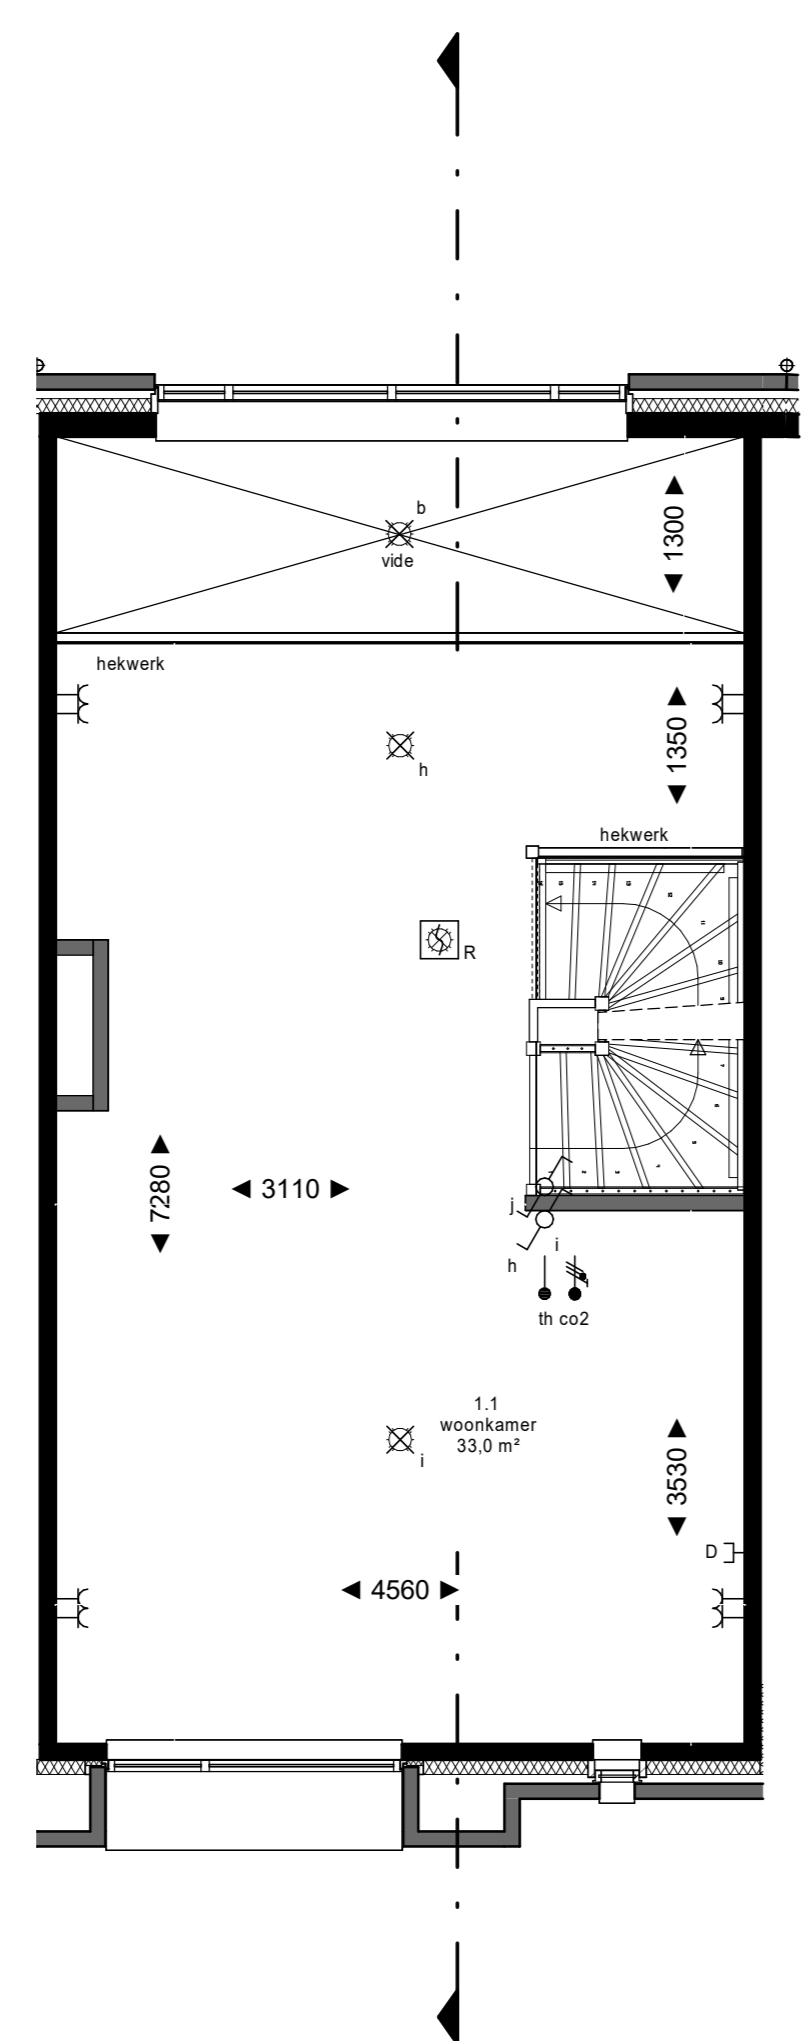


1e verdieping

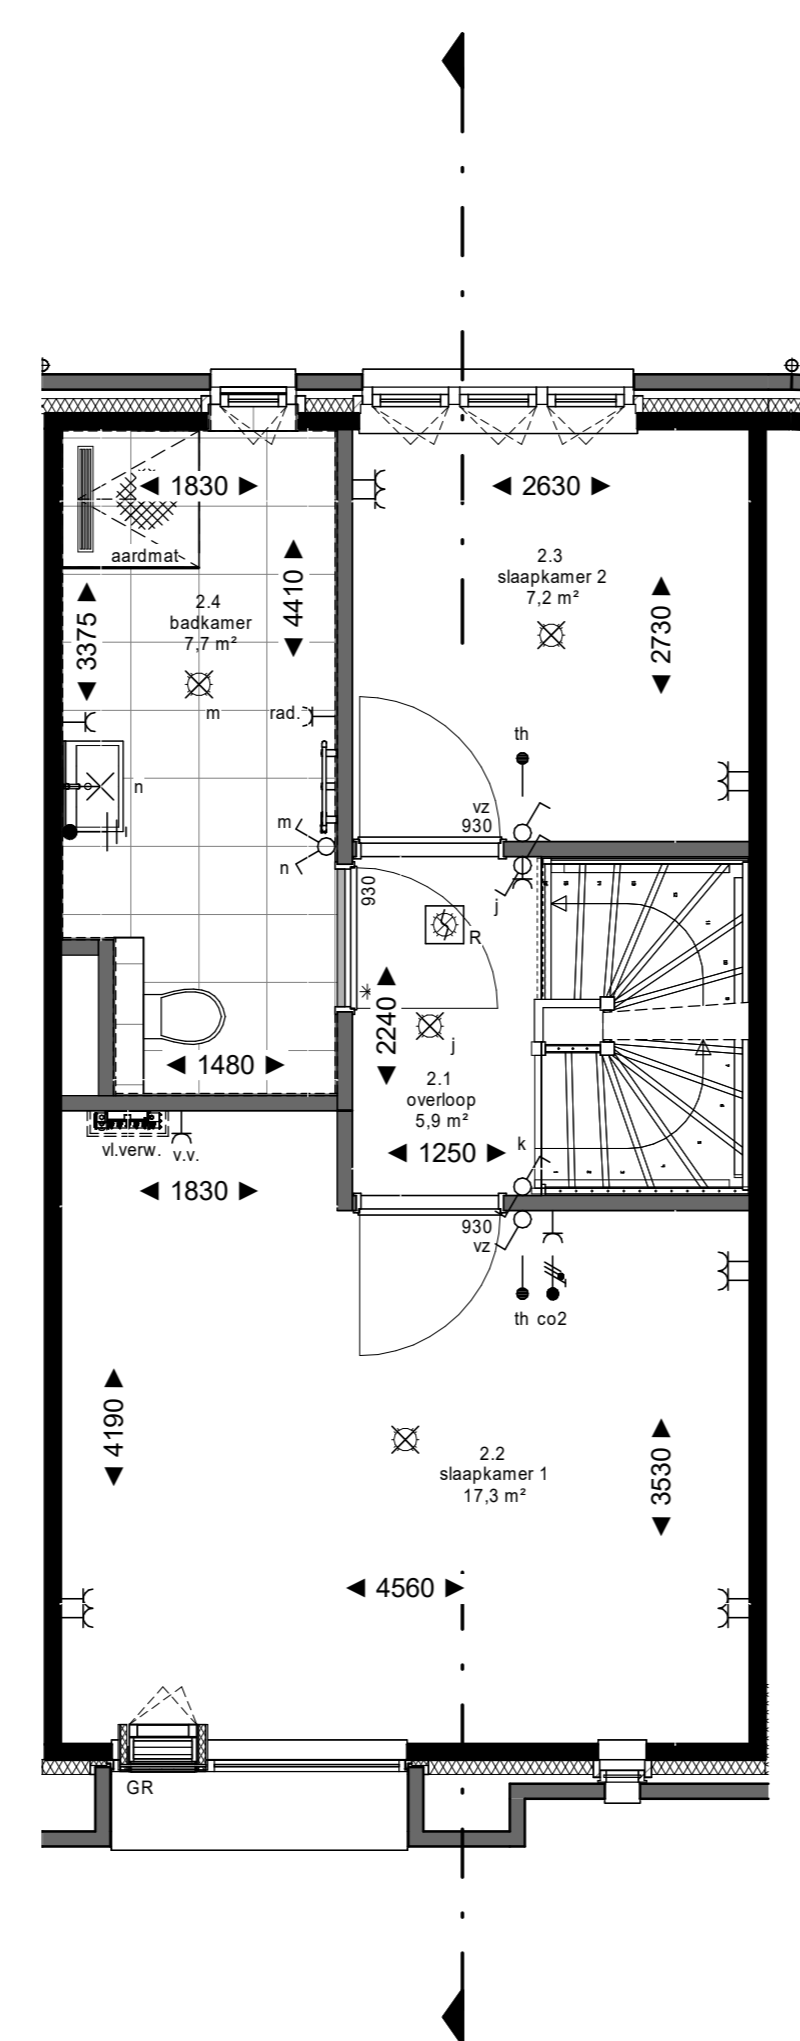


2e verdieping

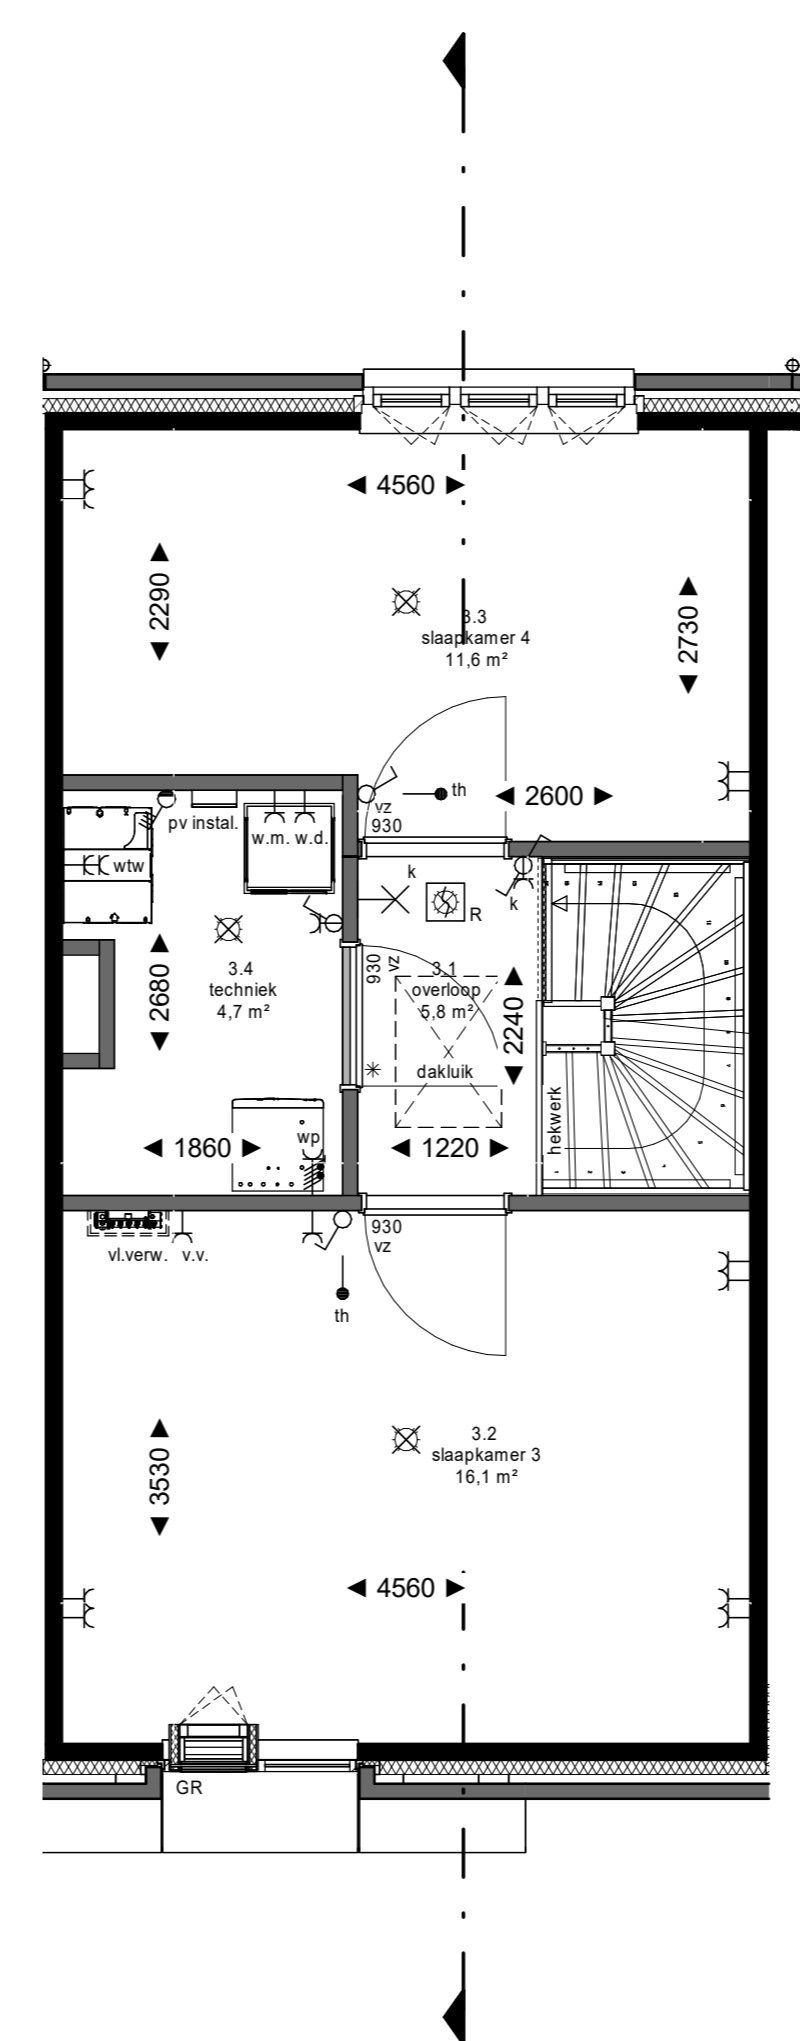

3e verdieping

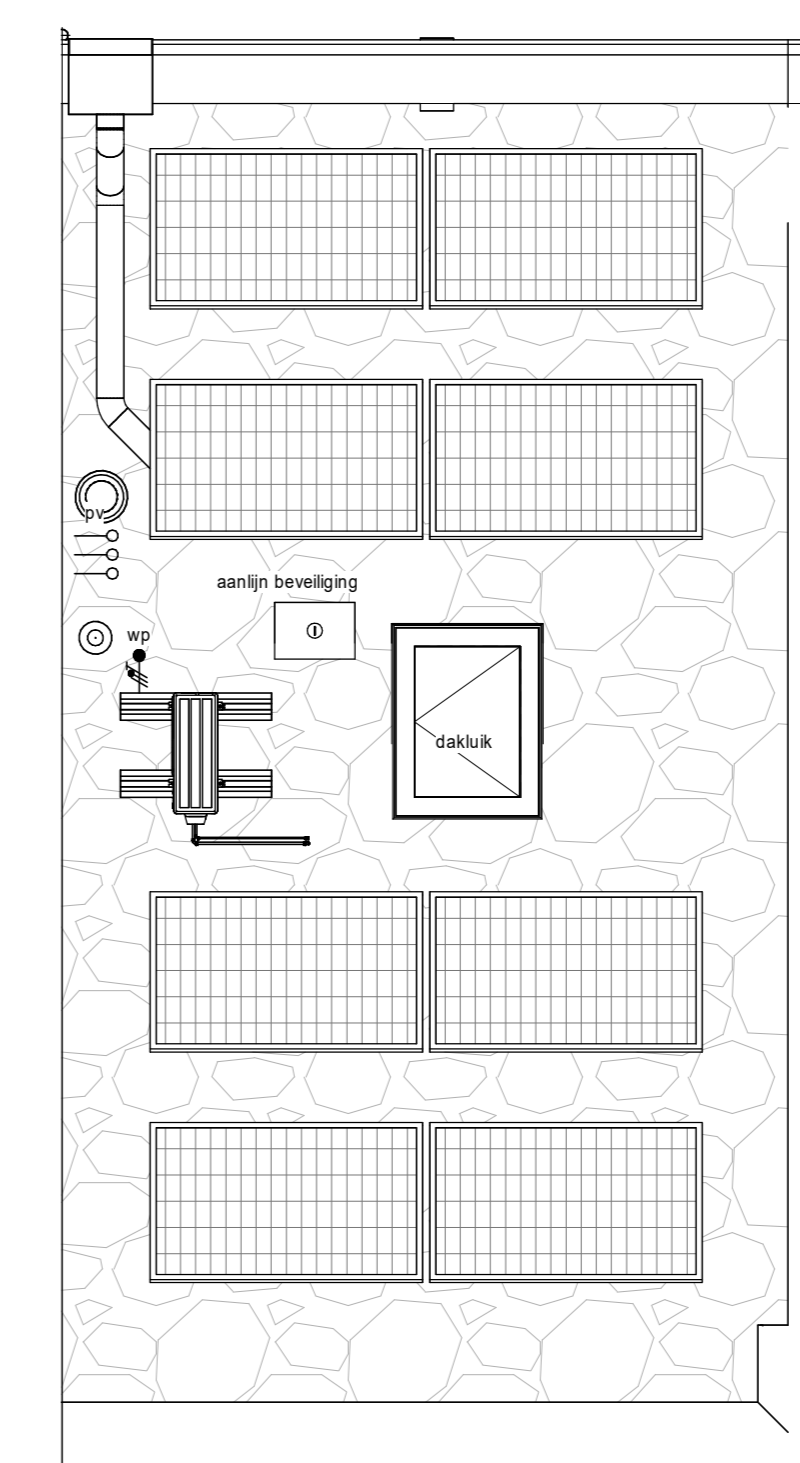

dakaanzicht

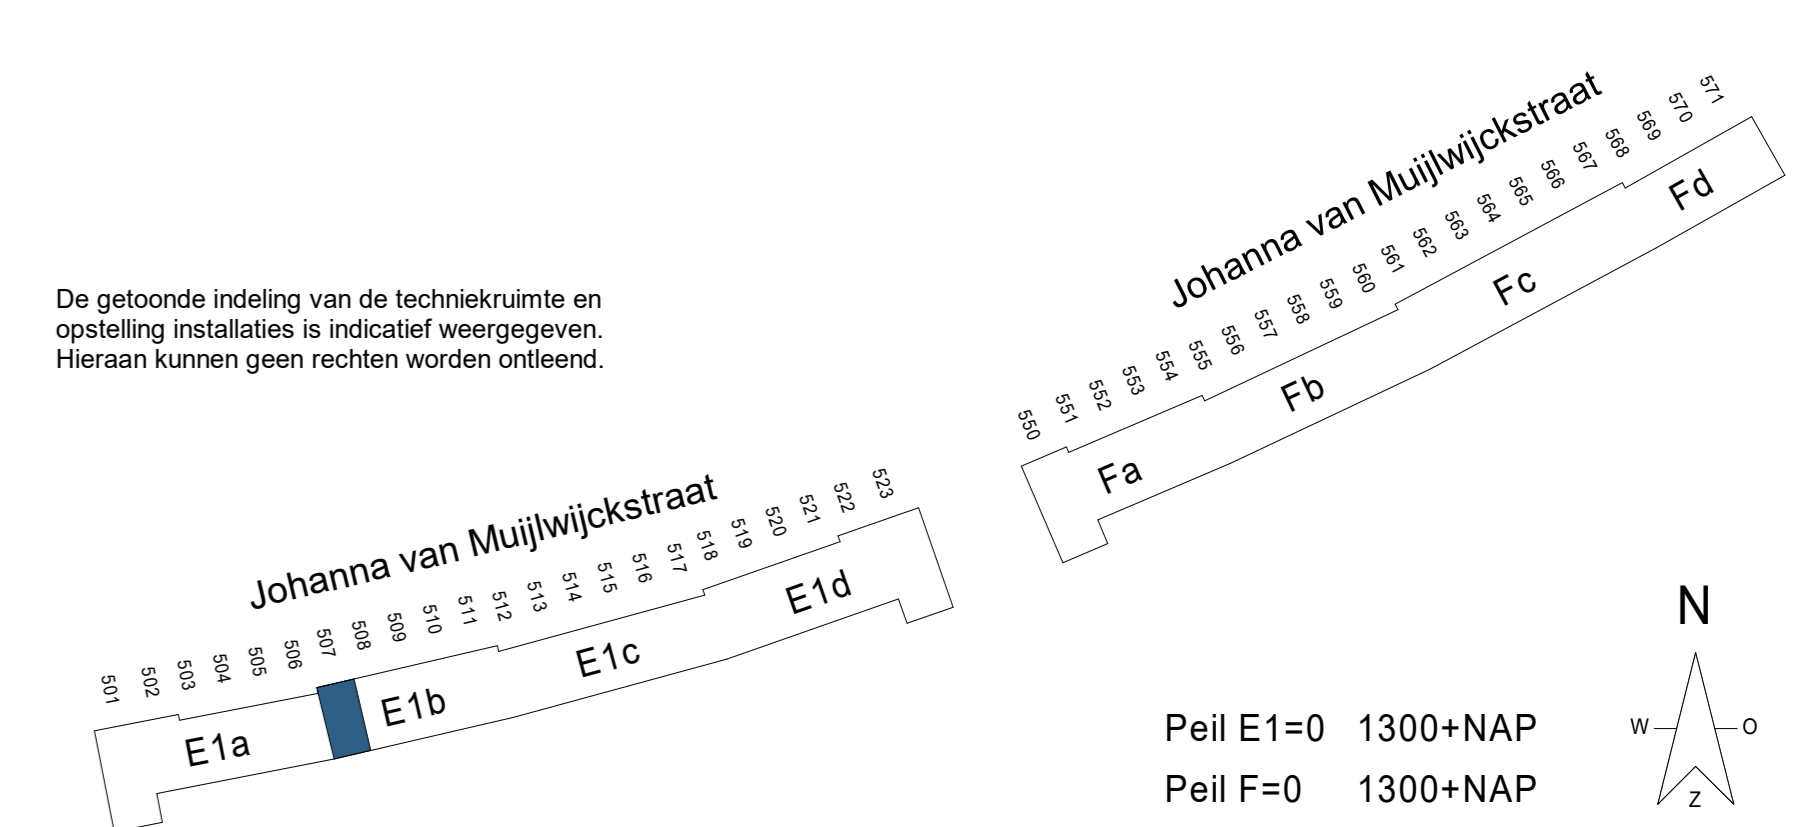

De getoonde indeling van de techniekruimte en opstelling installaties is indicatief weergegeven. Hiernaar kunnen geen rechten worden ontleend.

Peil E1=0 1300+NAP
Peil F=0 1300+NAP

project: **NIEUW KRALINGEN**
betroft: **BNR 507**

fase: KAO
datum: 08-04-2025
schaal: 1:50
formaat: A0
projectnummer: 12718
tekeningsnummer: B9.E1.507