




begane grond

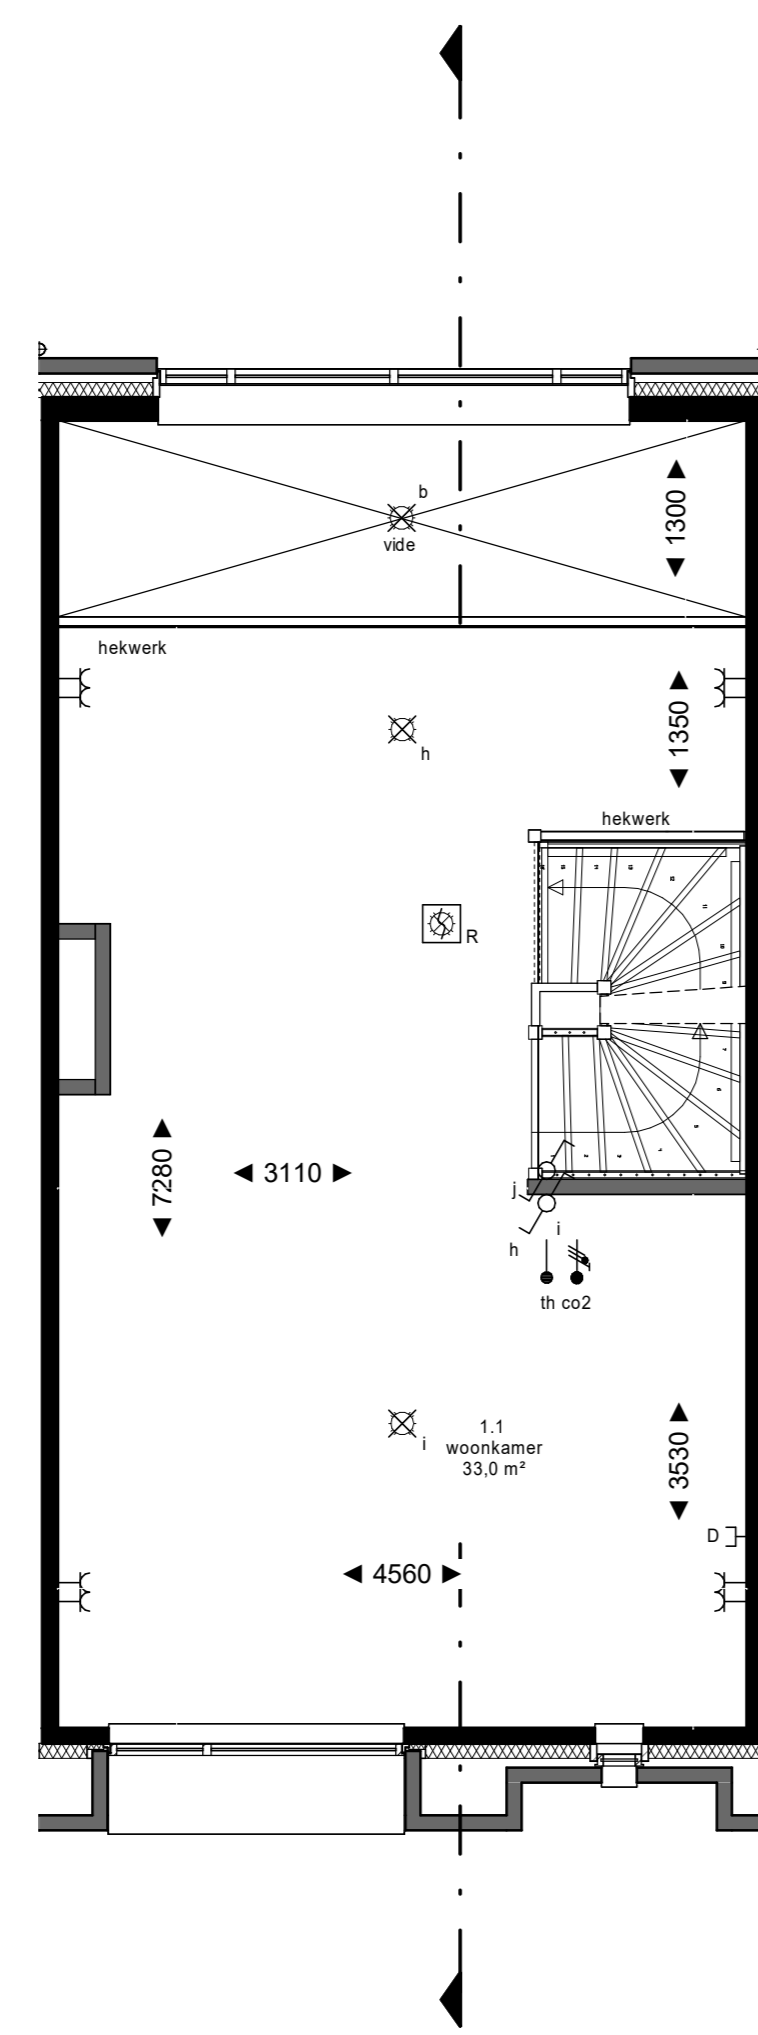


1e verdieping

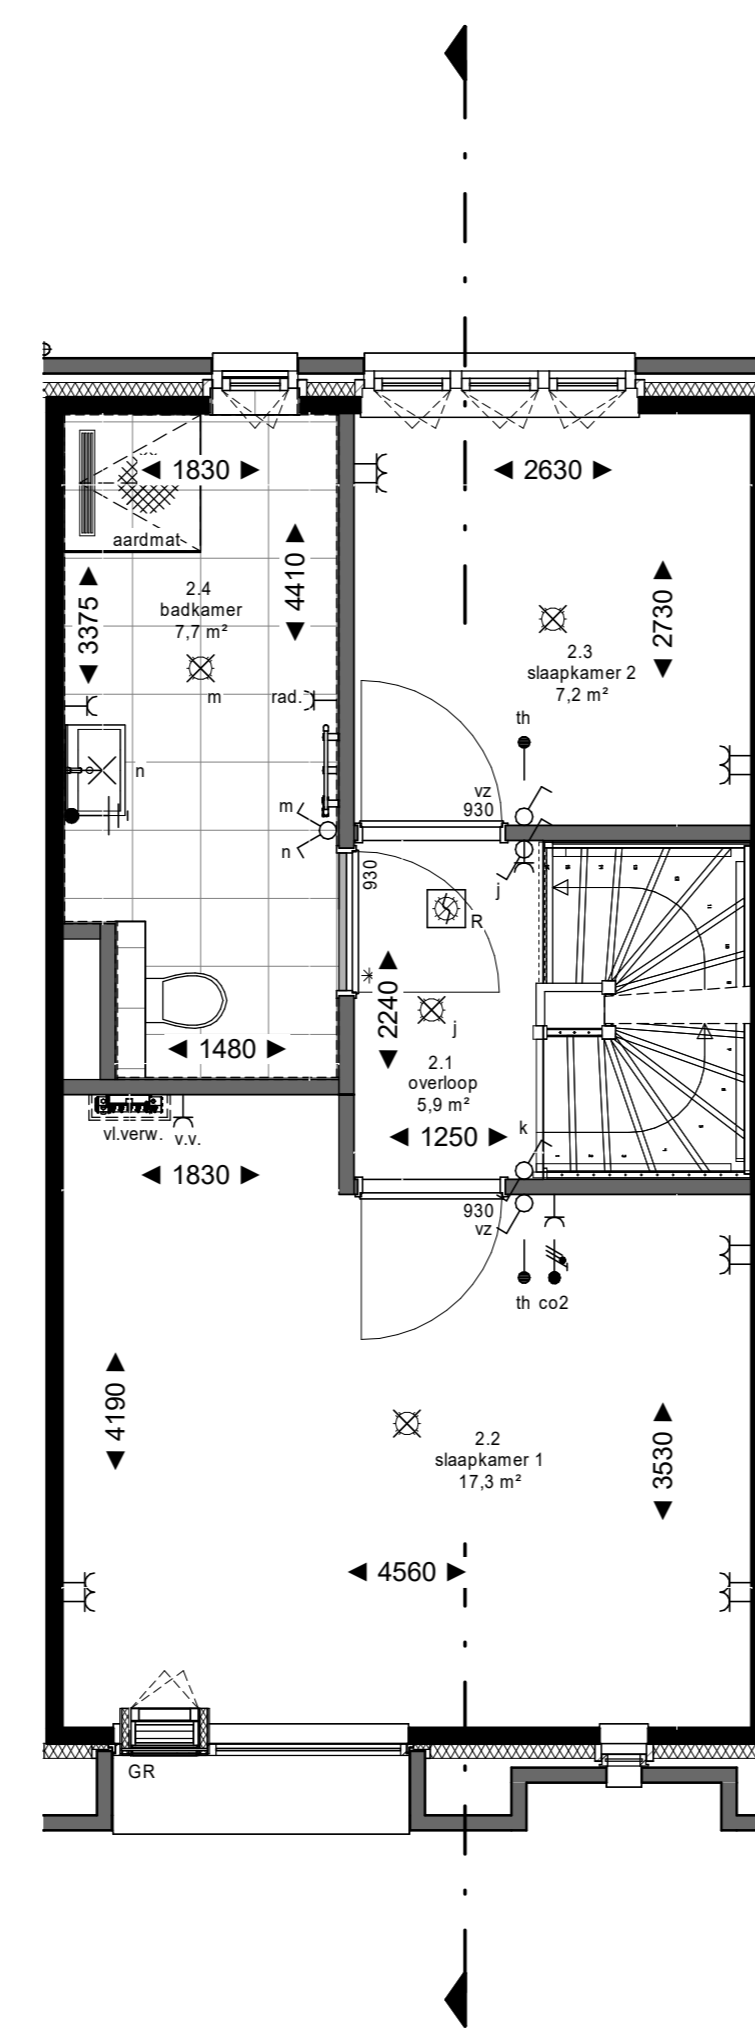


2e verdieping

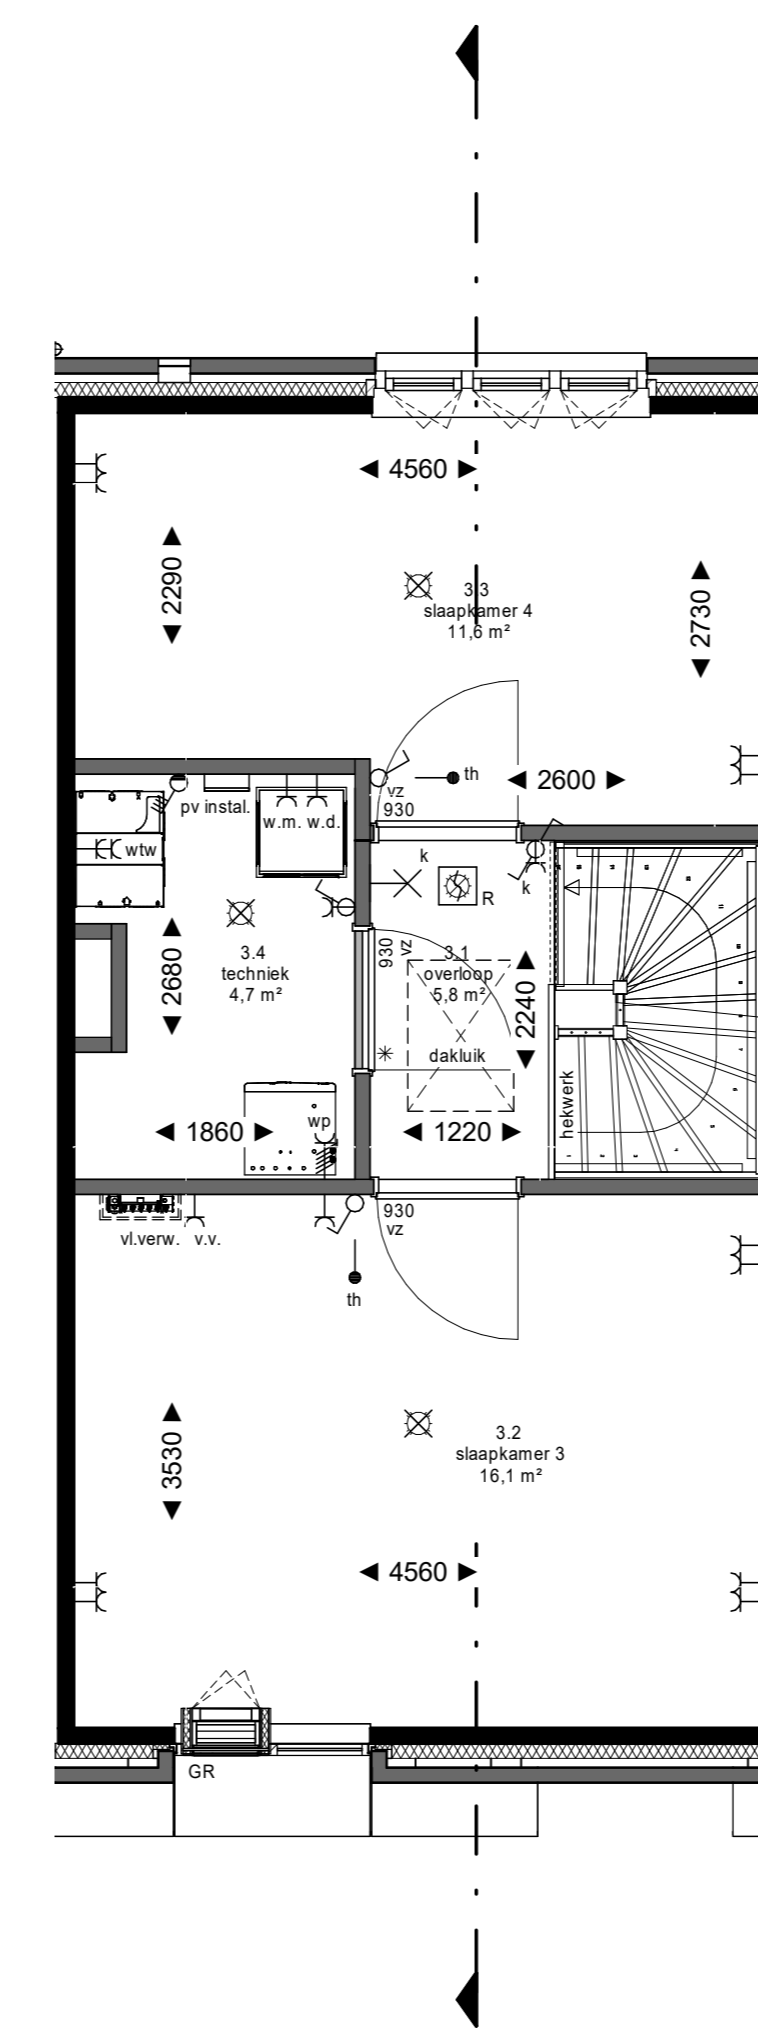

3e verdieping

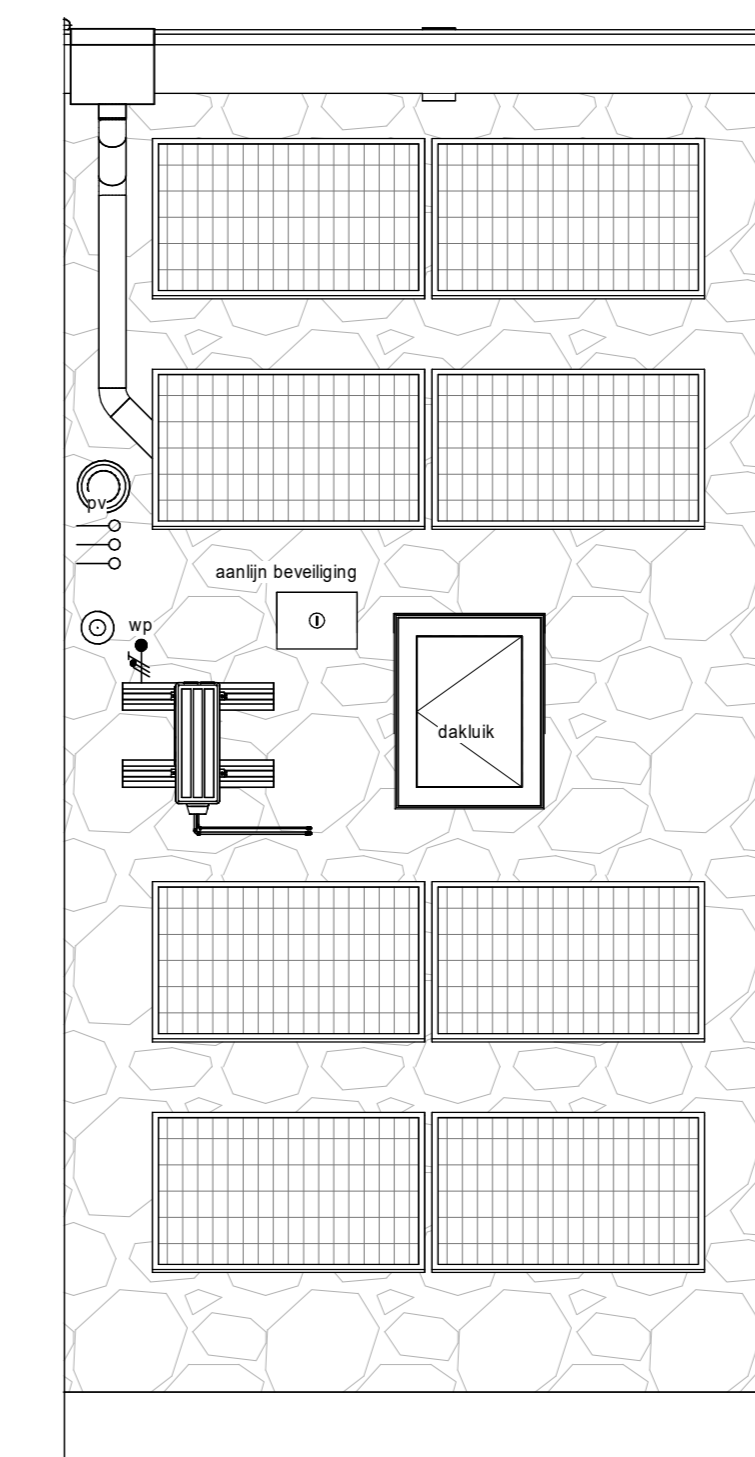

dakaanzicht

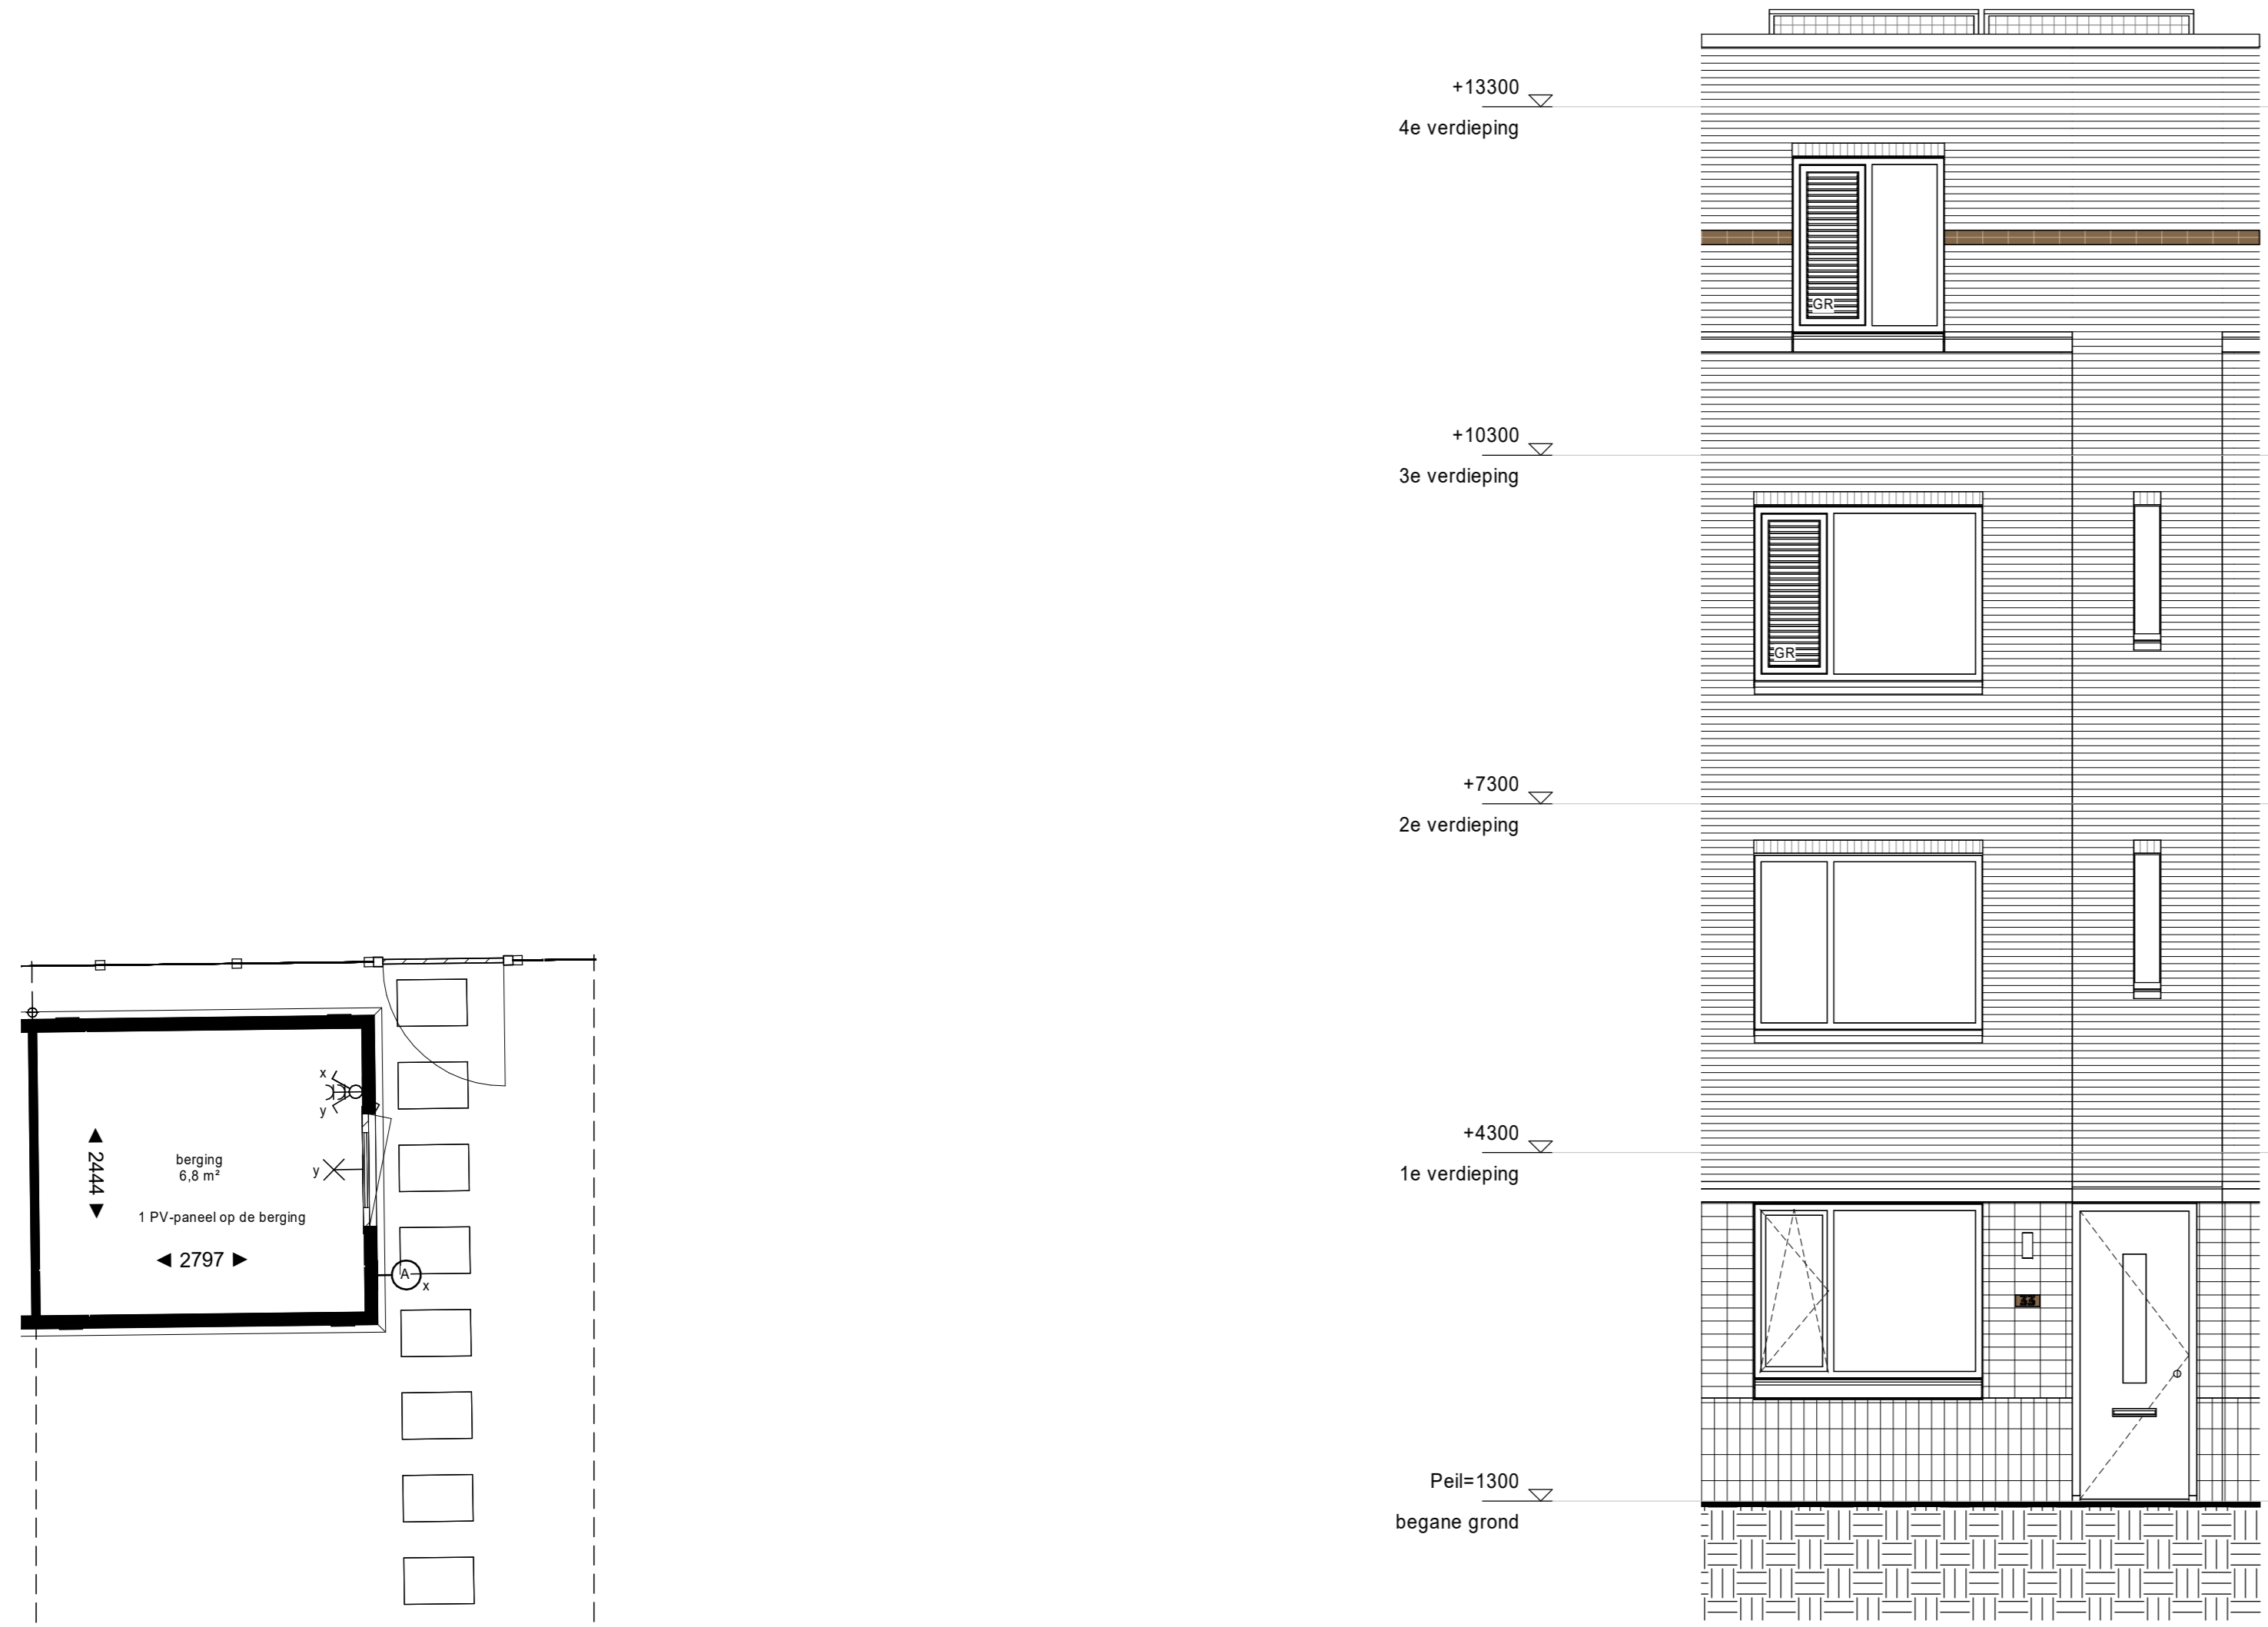


voorgevel



achtergevel



doorsnede

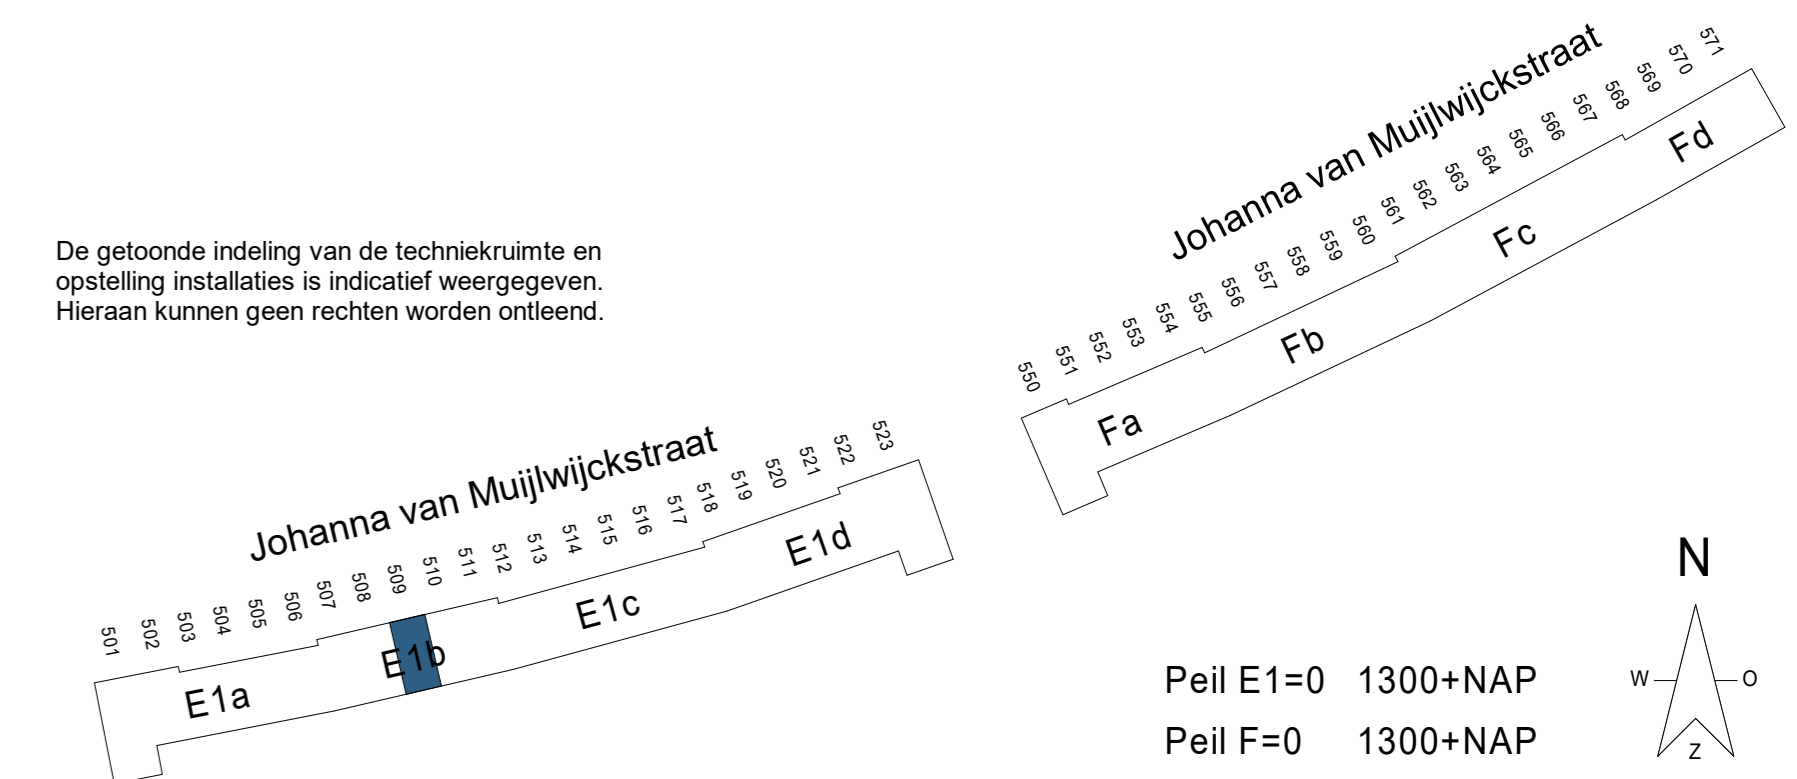

De getoonde indeling van de techniekruimte en opstelling installaties is indicatief weergegeven. Hiernaas kunnen geen rechten worden ontleend.

Peil E1=0 1300+NAP  
Peil F=0 1300+NAP

project: **NIEUW KRALINGEN**  
betreft: **BNR 509**

fase: KAO  
datum: 08-04-2025  
schaal: 1:50  
formaat: A0  
projectnummer: 12718  
tekeningsnummer: B9.E1.509