


begane grond




voorgevel




achtergevel

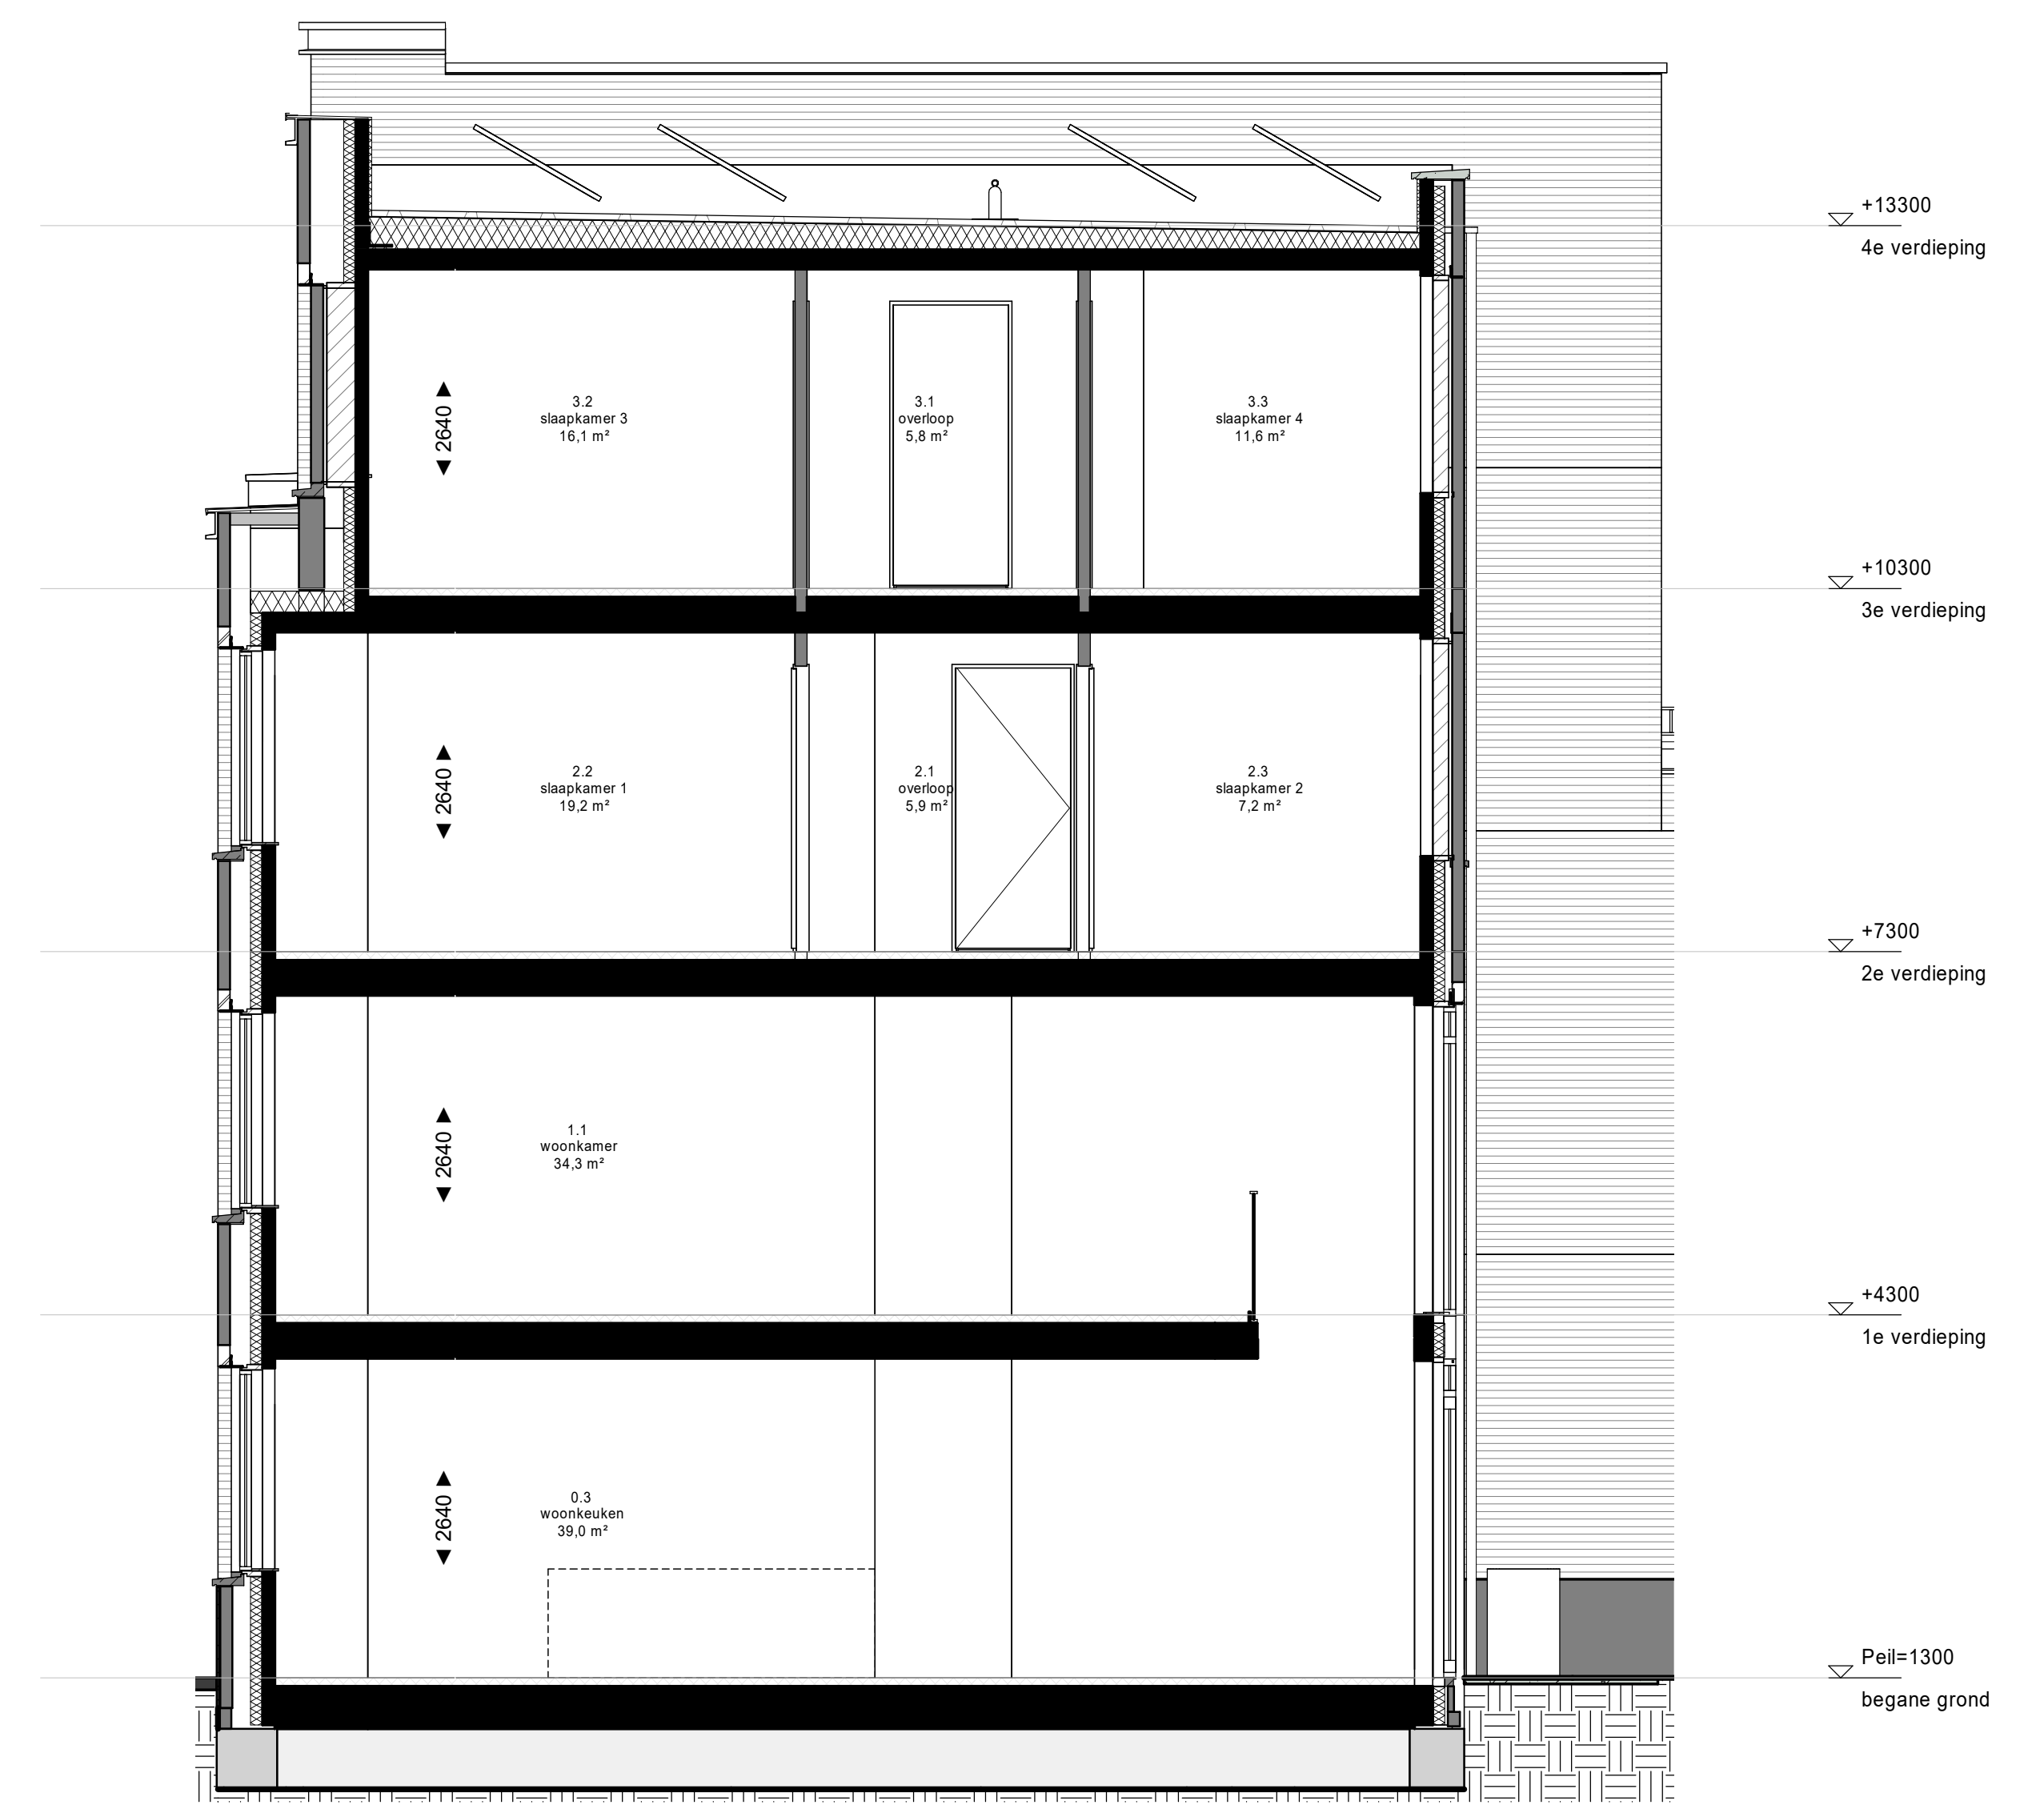


doorsnede

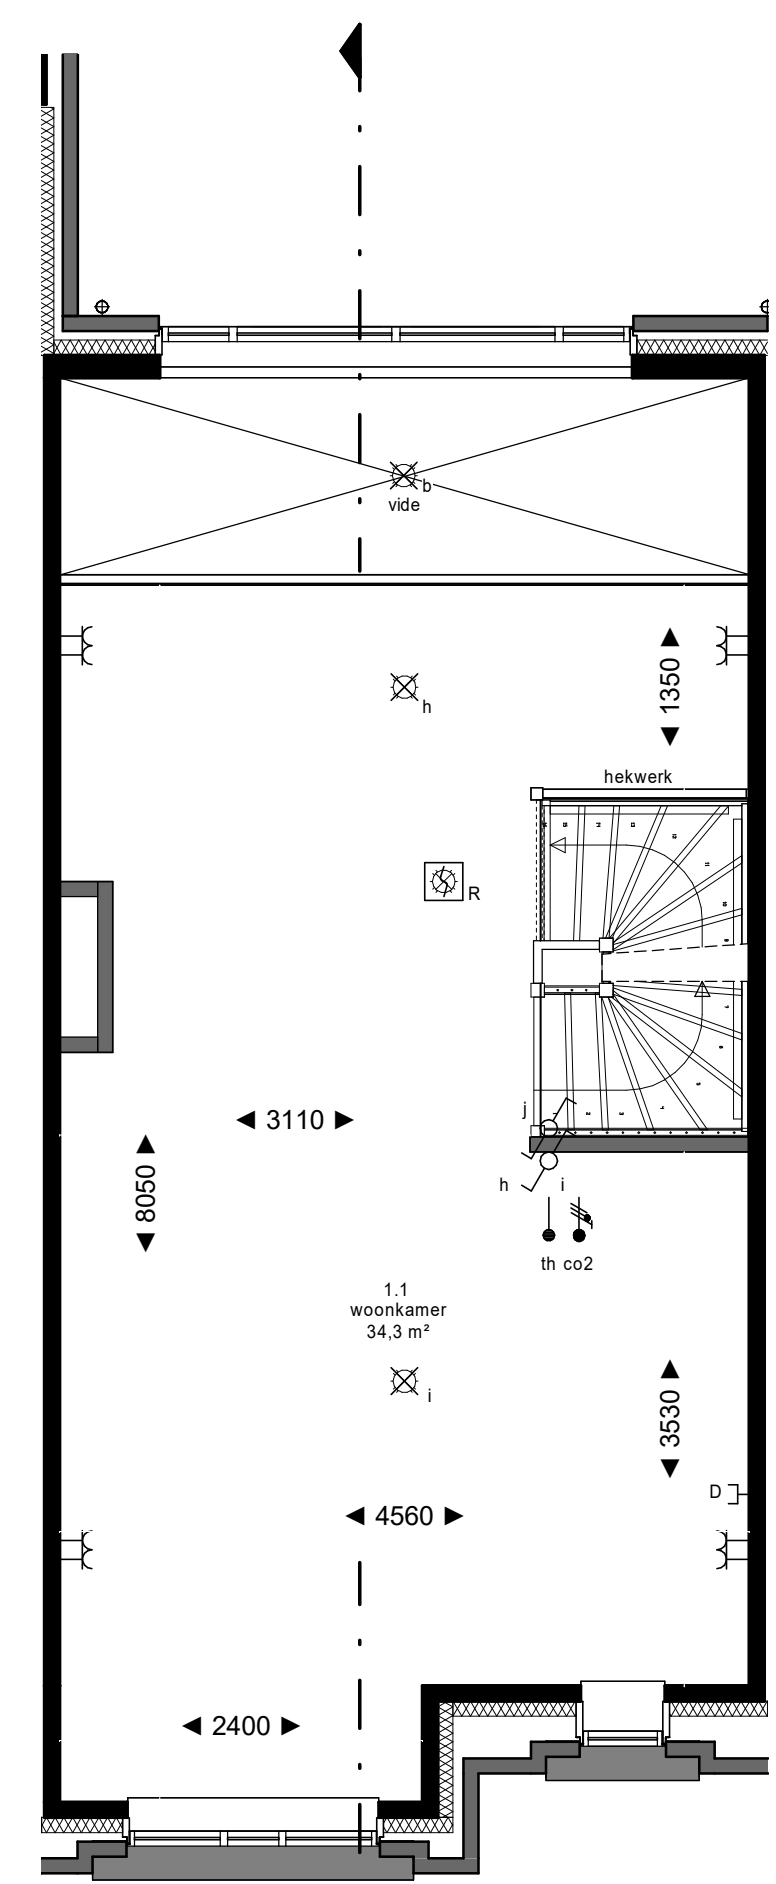


1e verdieping

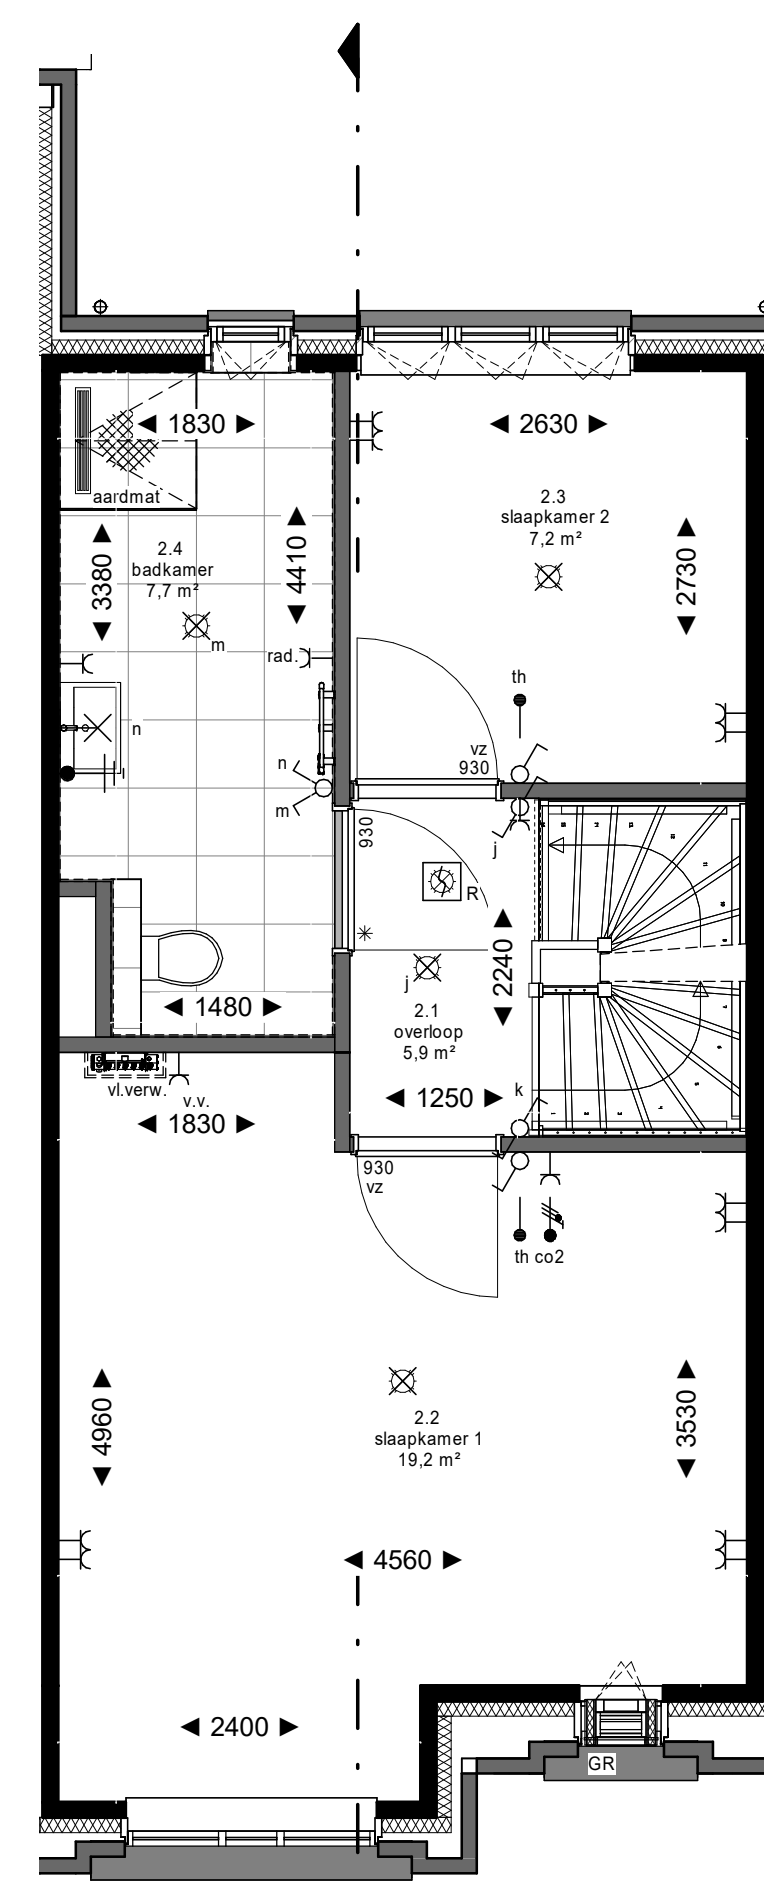


2e verdieping

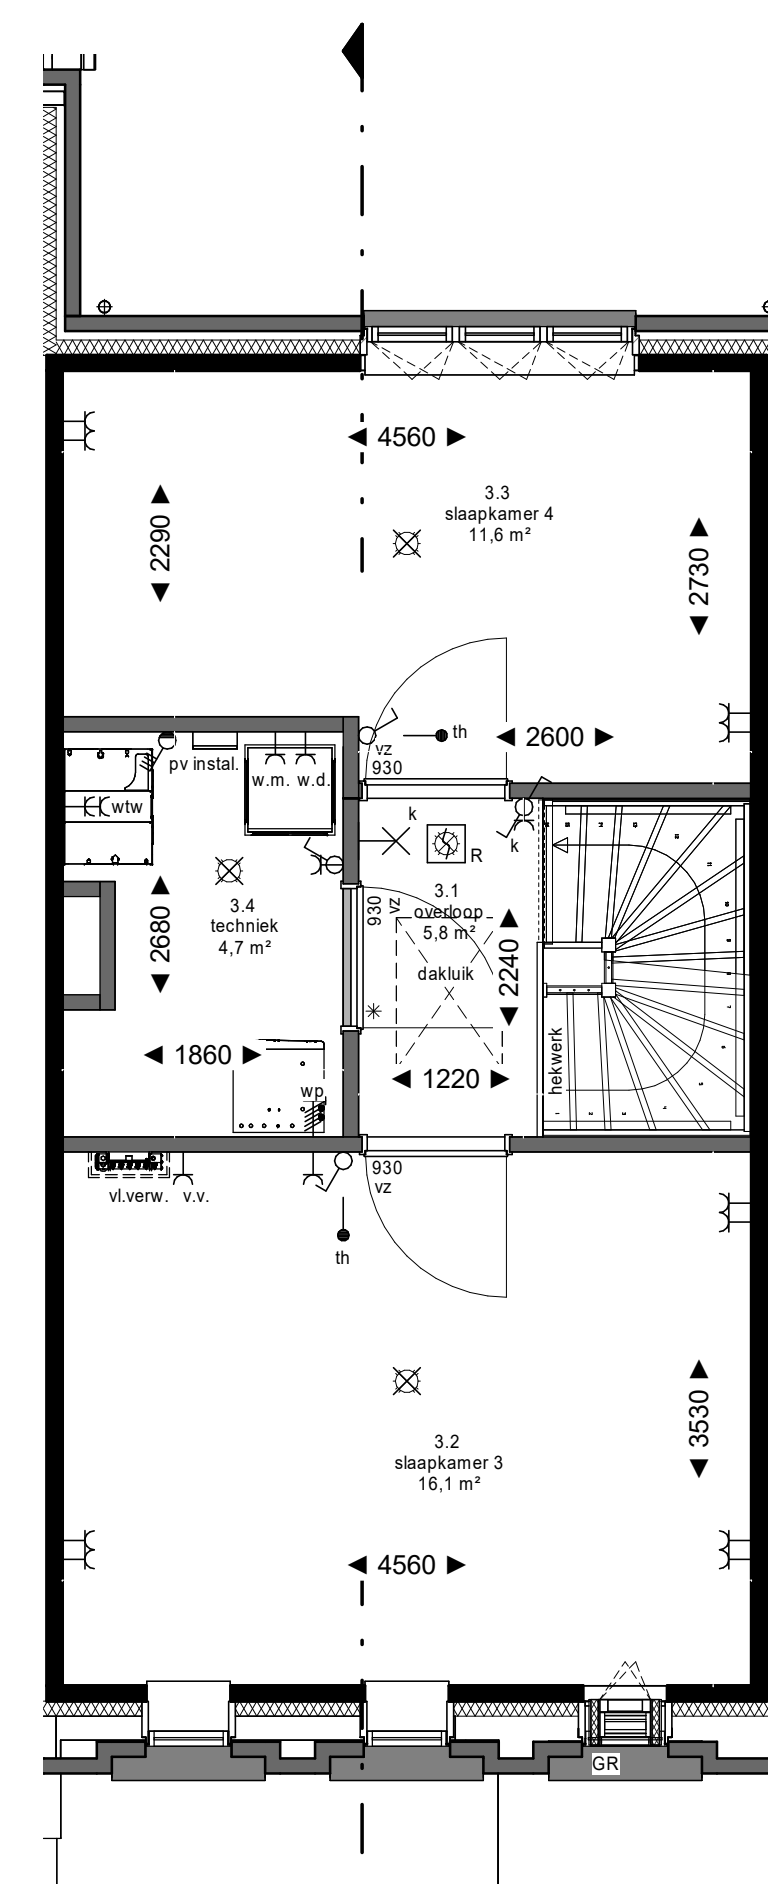

3e verdieping

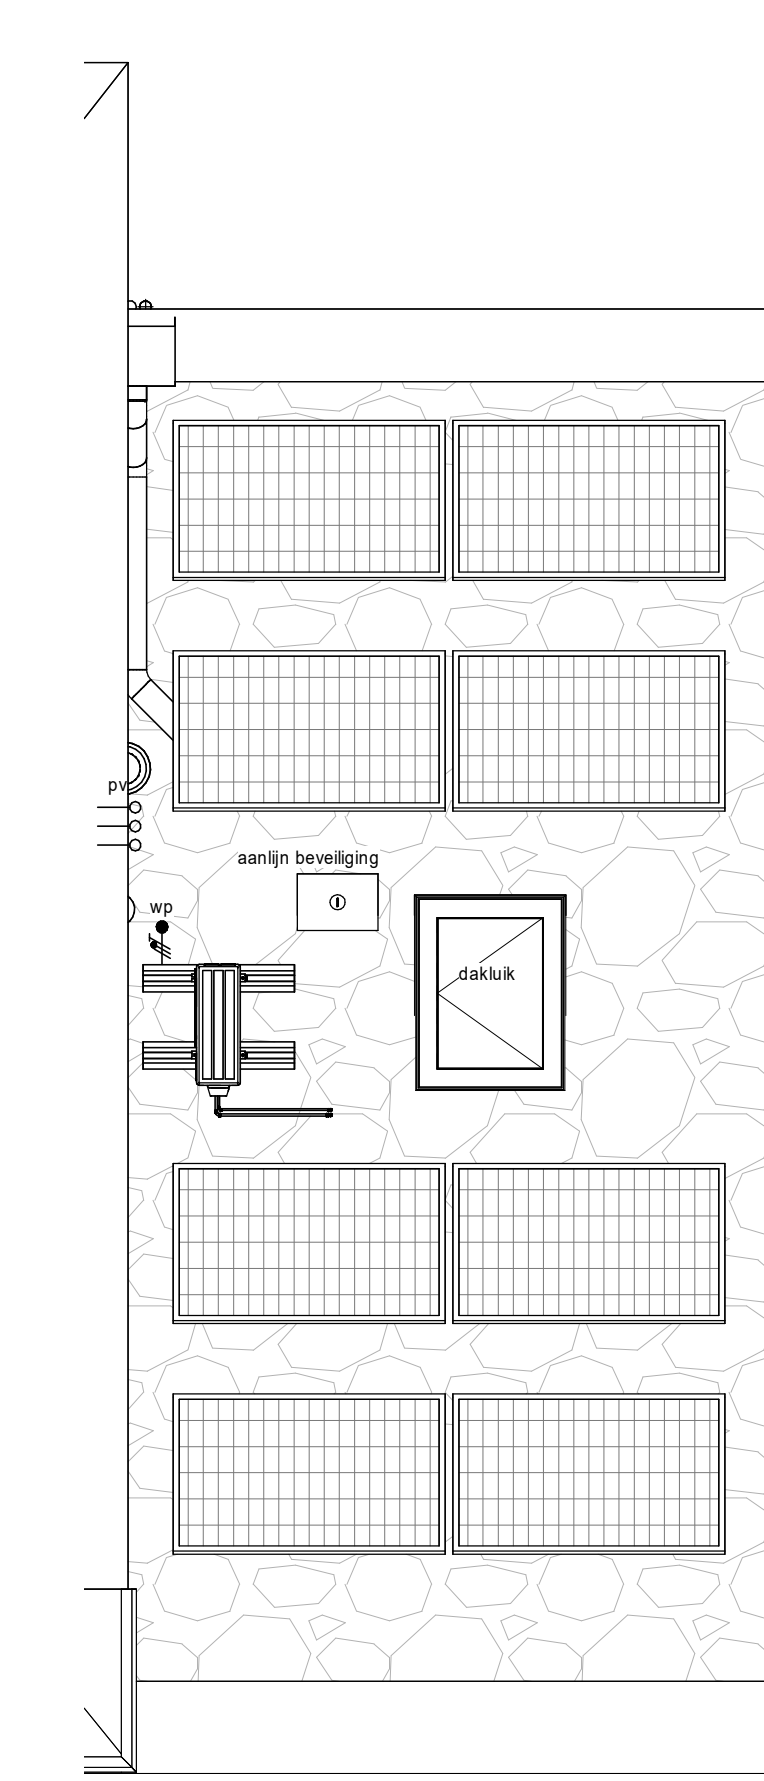

dakaanzicht

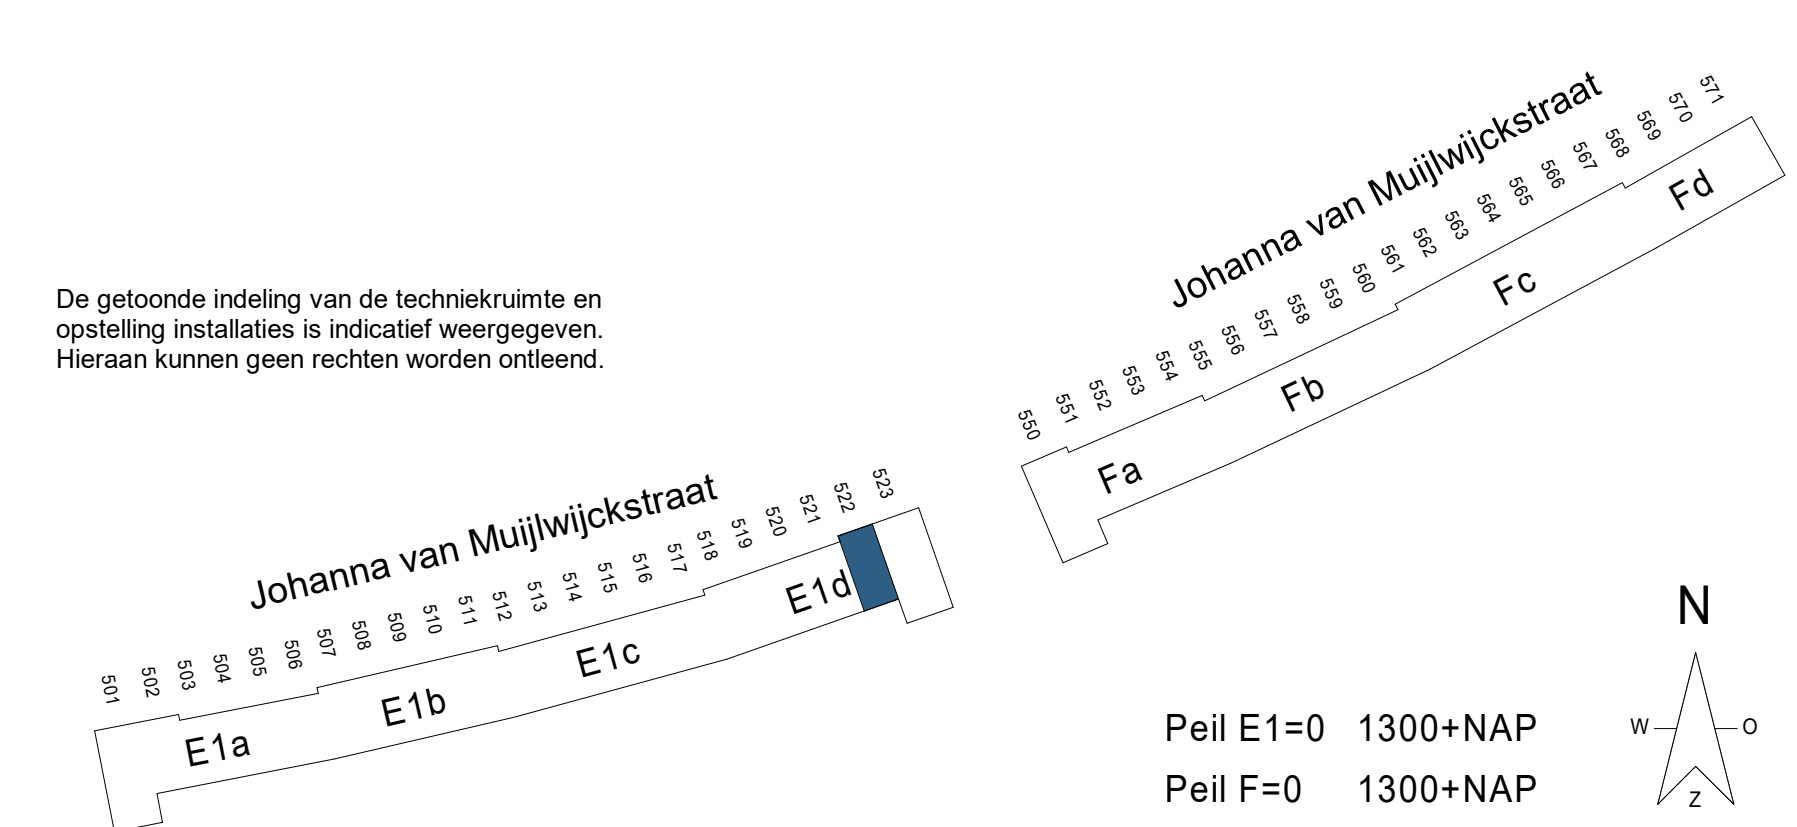

project: **NIEUW KRALINGEN**
 betreft: **BNR 522**

fase: KAO
 datum: 08-04-2025
 schaal: 1:50
 formaat: A0
 tekeningsnummer: 12718
 tekeningsnummer: B9.E1.522