



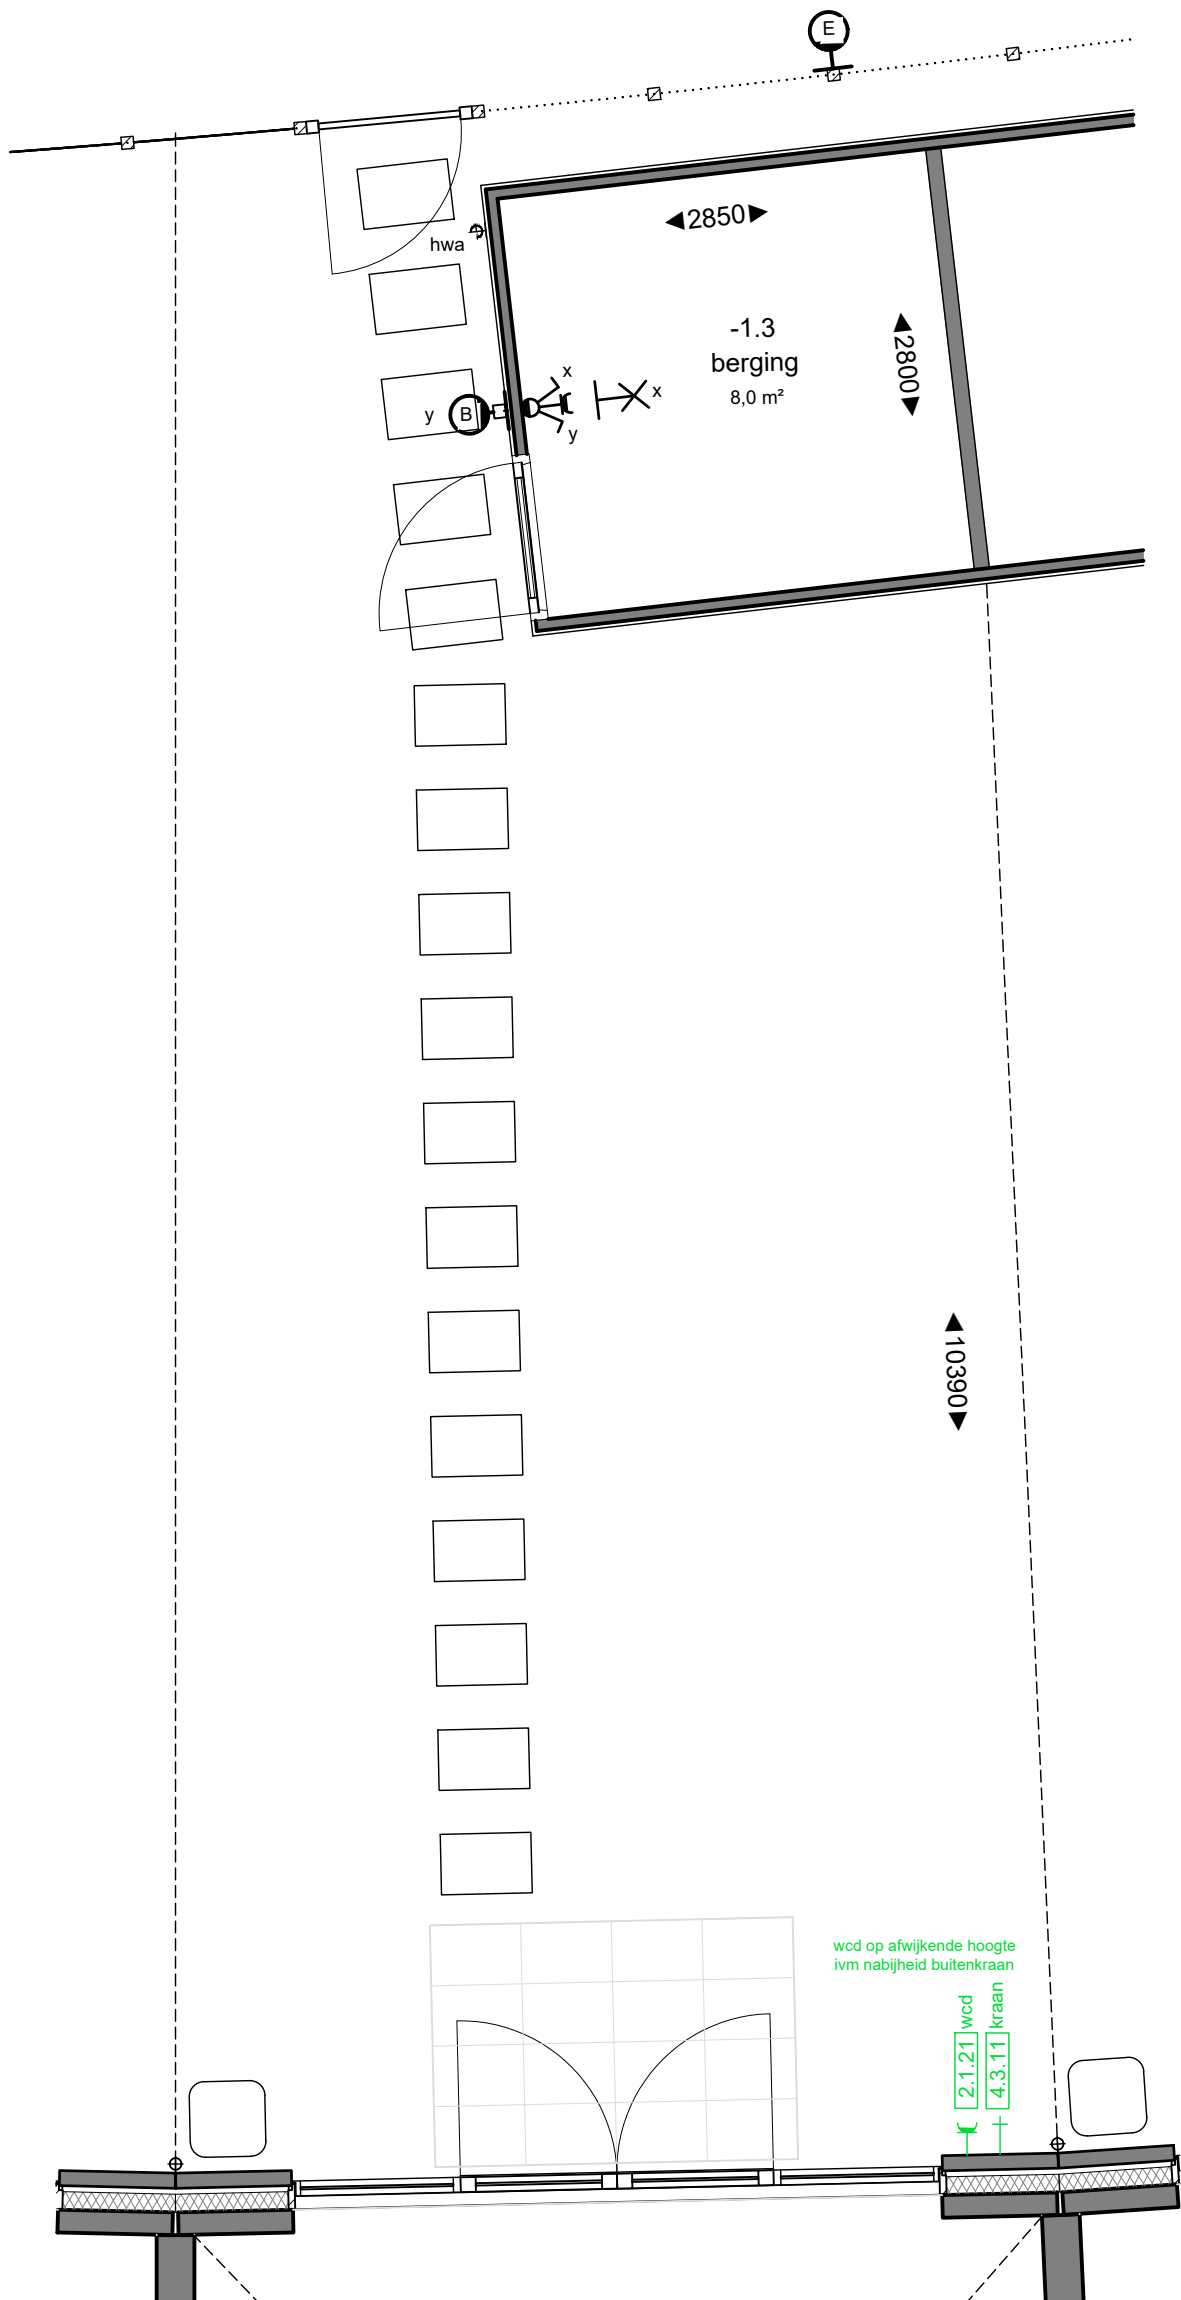



- VOORLOPIG
DEFINITIEF (Ruwbouwfase)
DEFINITIEF (Afbouwfase)

Opmerkingen:
De aangegeven maatvoering is indicatief.
De exacte maatvoering wordt bepaald in het werk.
Definitieve positie ventilatie punten is nader te bepalen.

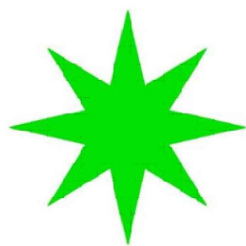

Project:
2556 NIEUW KRALINGEN - OP DE KOP VAN DE AVENUE II
Onderwerp:
TUIN EN BERGING
Aanvullende informatie:

bouwnummer:
375
datum tekening: 26-05-2024
getekend: WM/NC
formaat: A3
schaal: 1:50
tekeningnummer: 00

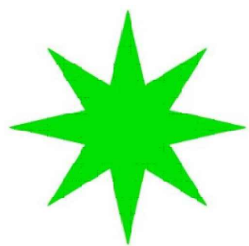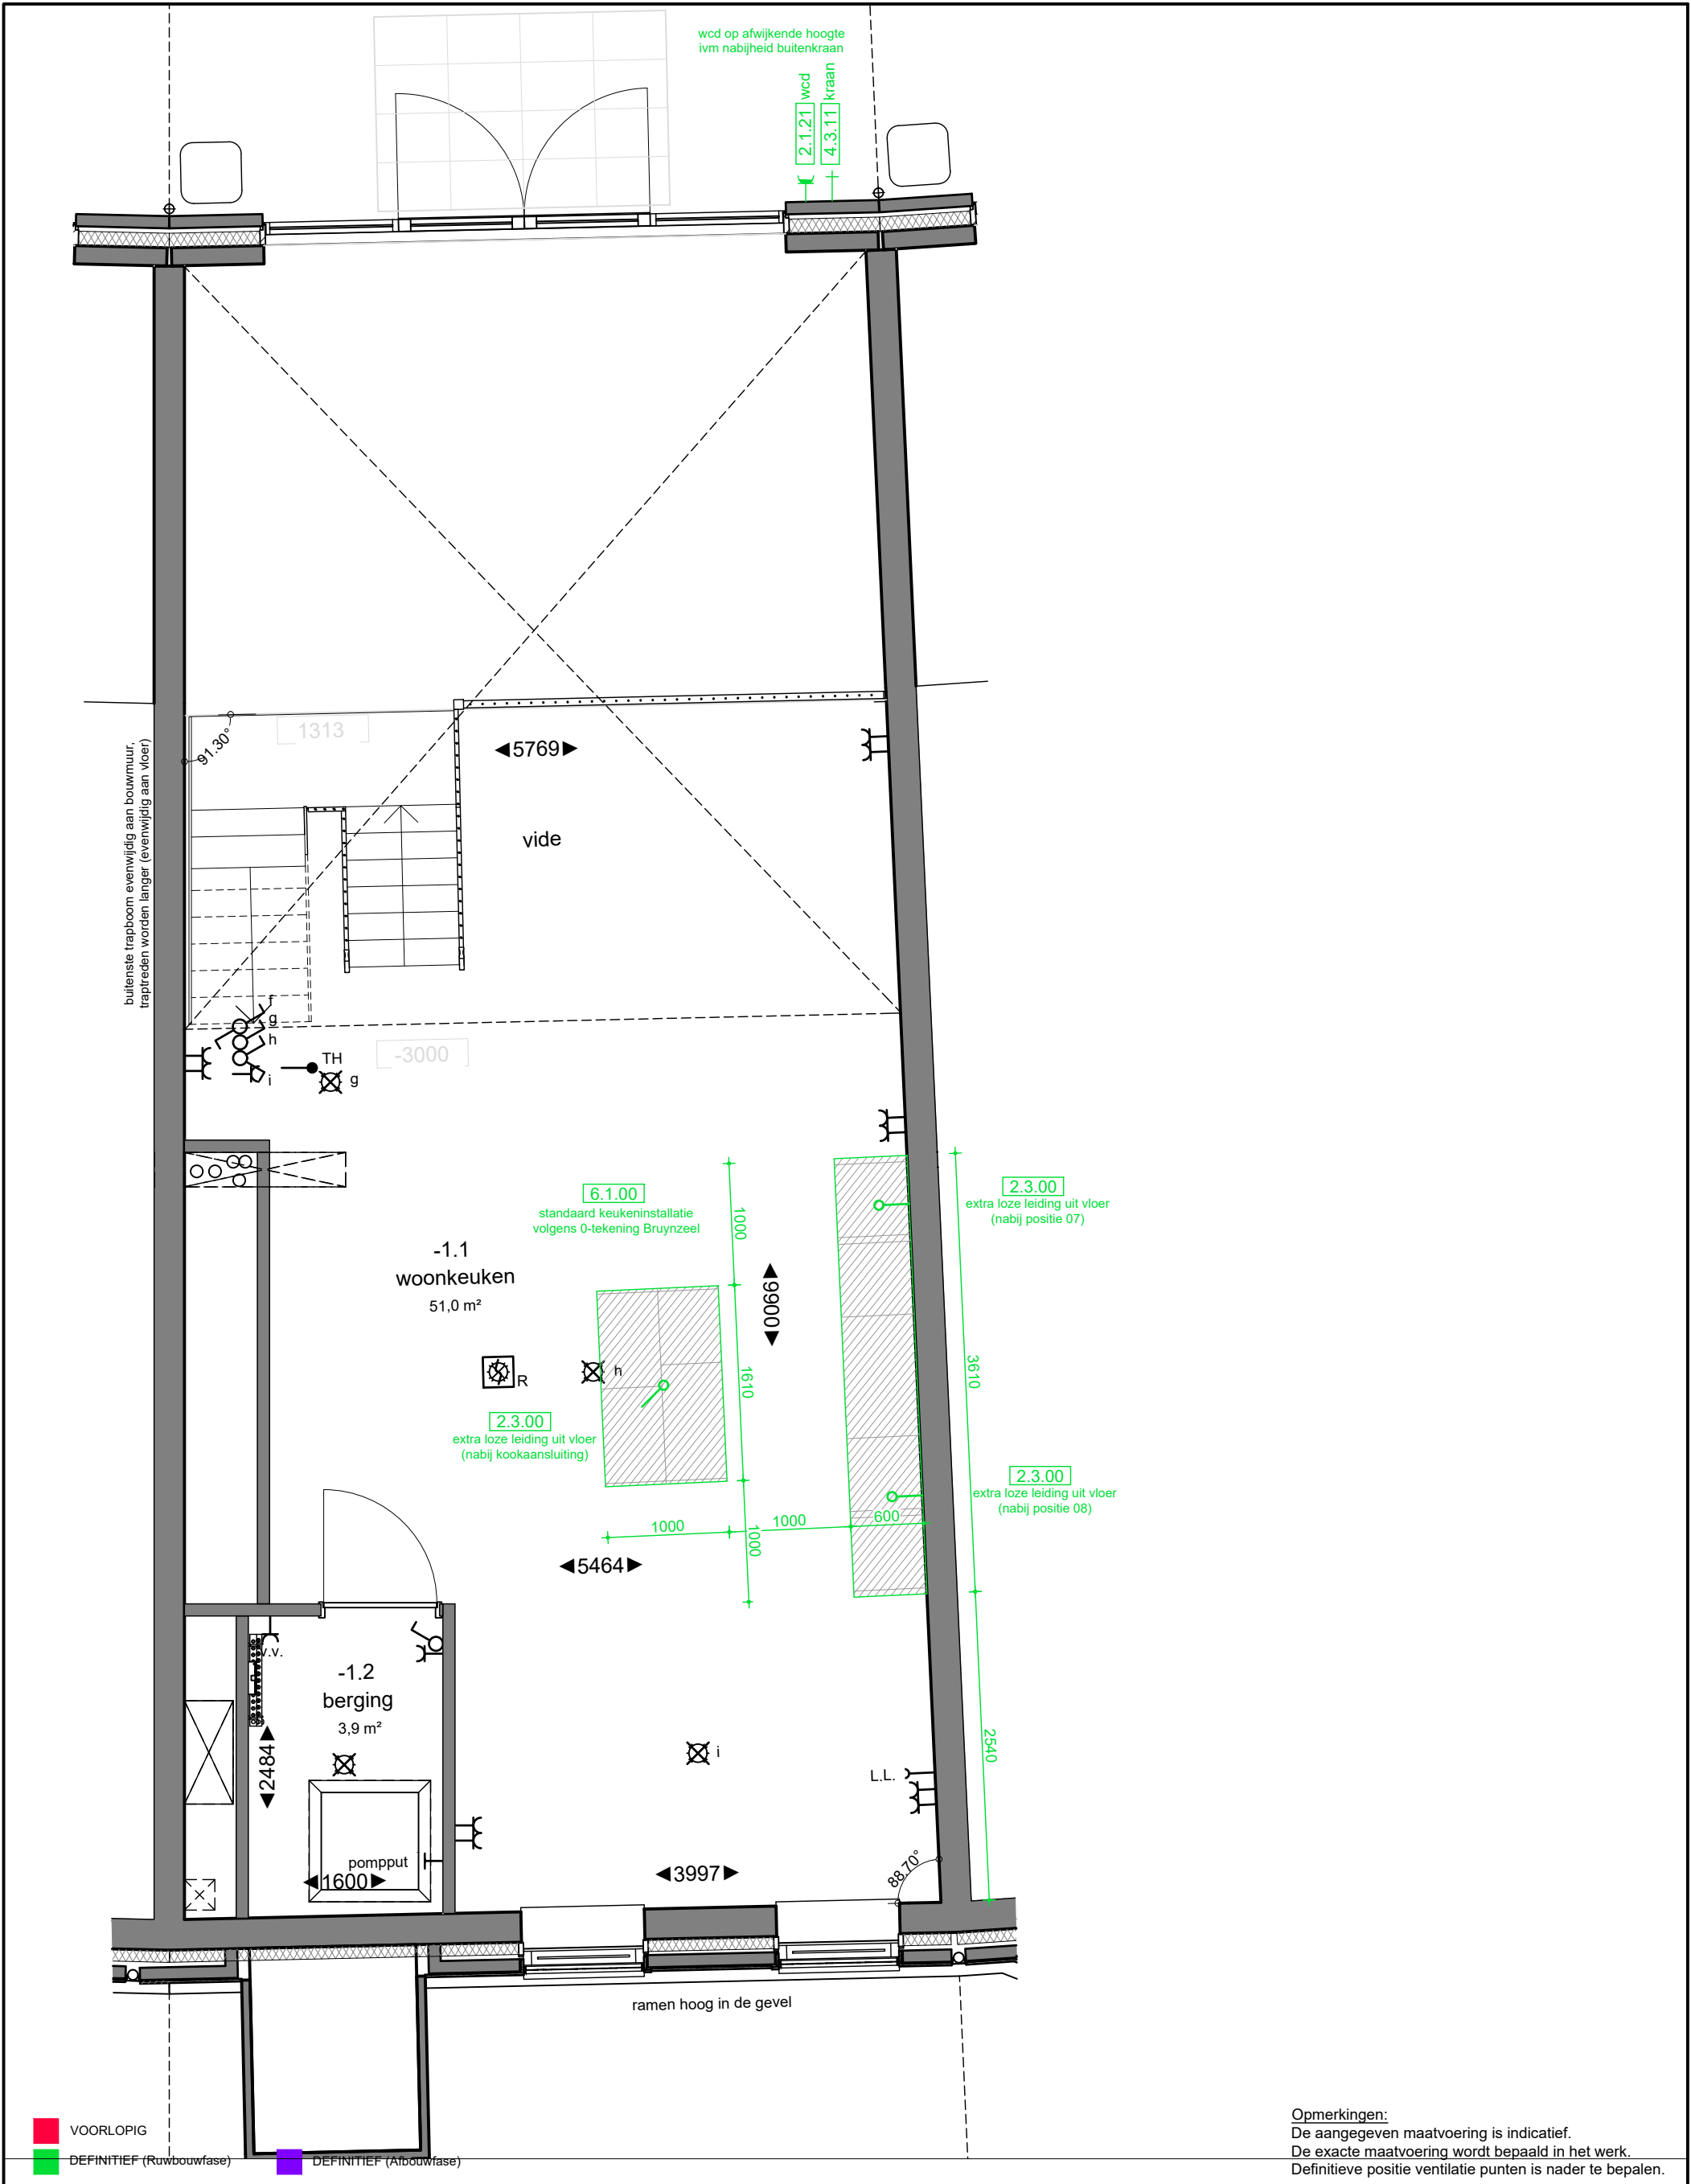

Project:
2556 NIEUW KRALINGEN - OP DE KOP VAN DE AVENUE II

Onderwerp:
SOUTERRAIN

Aanvullende informatie:


Opmerkingen:
De aangegeven maatvoering is indicatief.
De exacte maatvoering wordt bepaald in het werk.
Definitieve positie ventilatie punten is nader te bepalen.

**NIEUW
KRALINGEN**

bouwnummer:
375

datum tekening: 26-05-2024 getekend: WM/NC formaat: A3

schaal: 1:50 tekeningnummer: 01

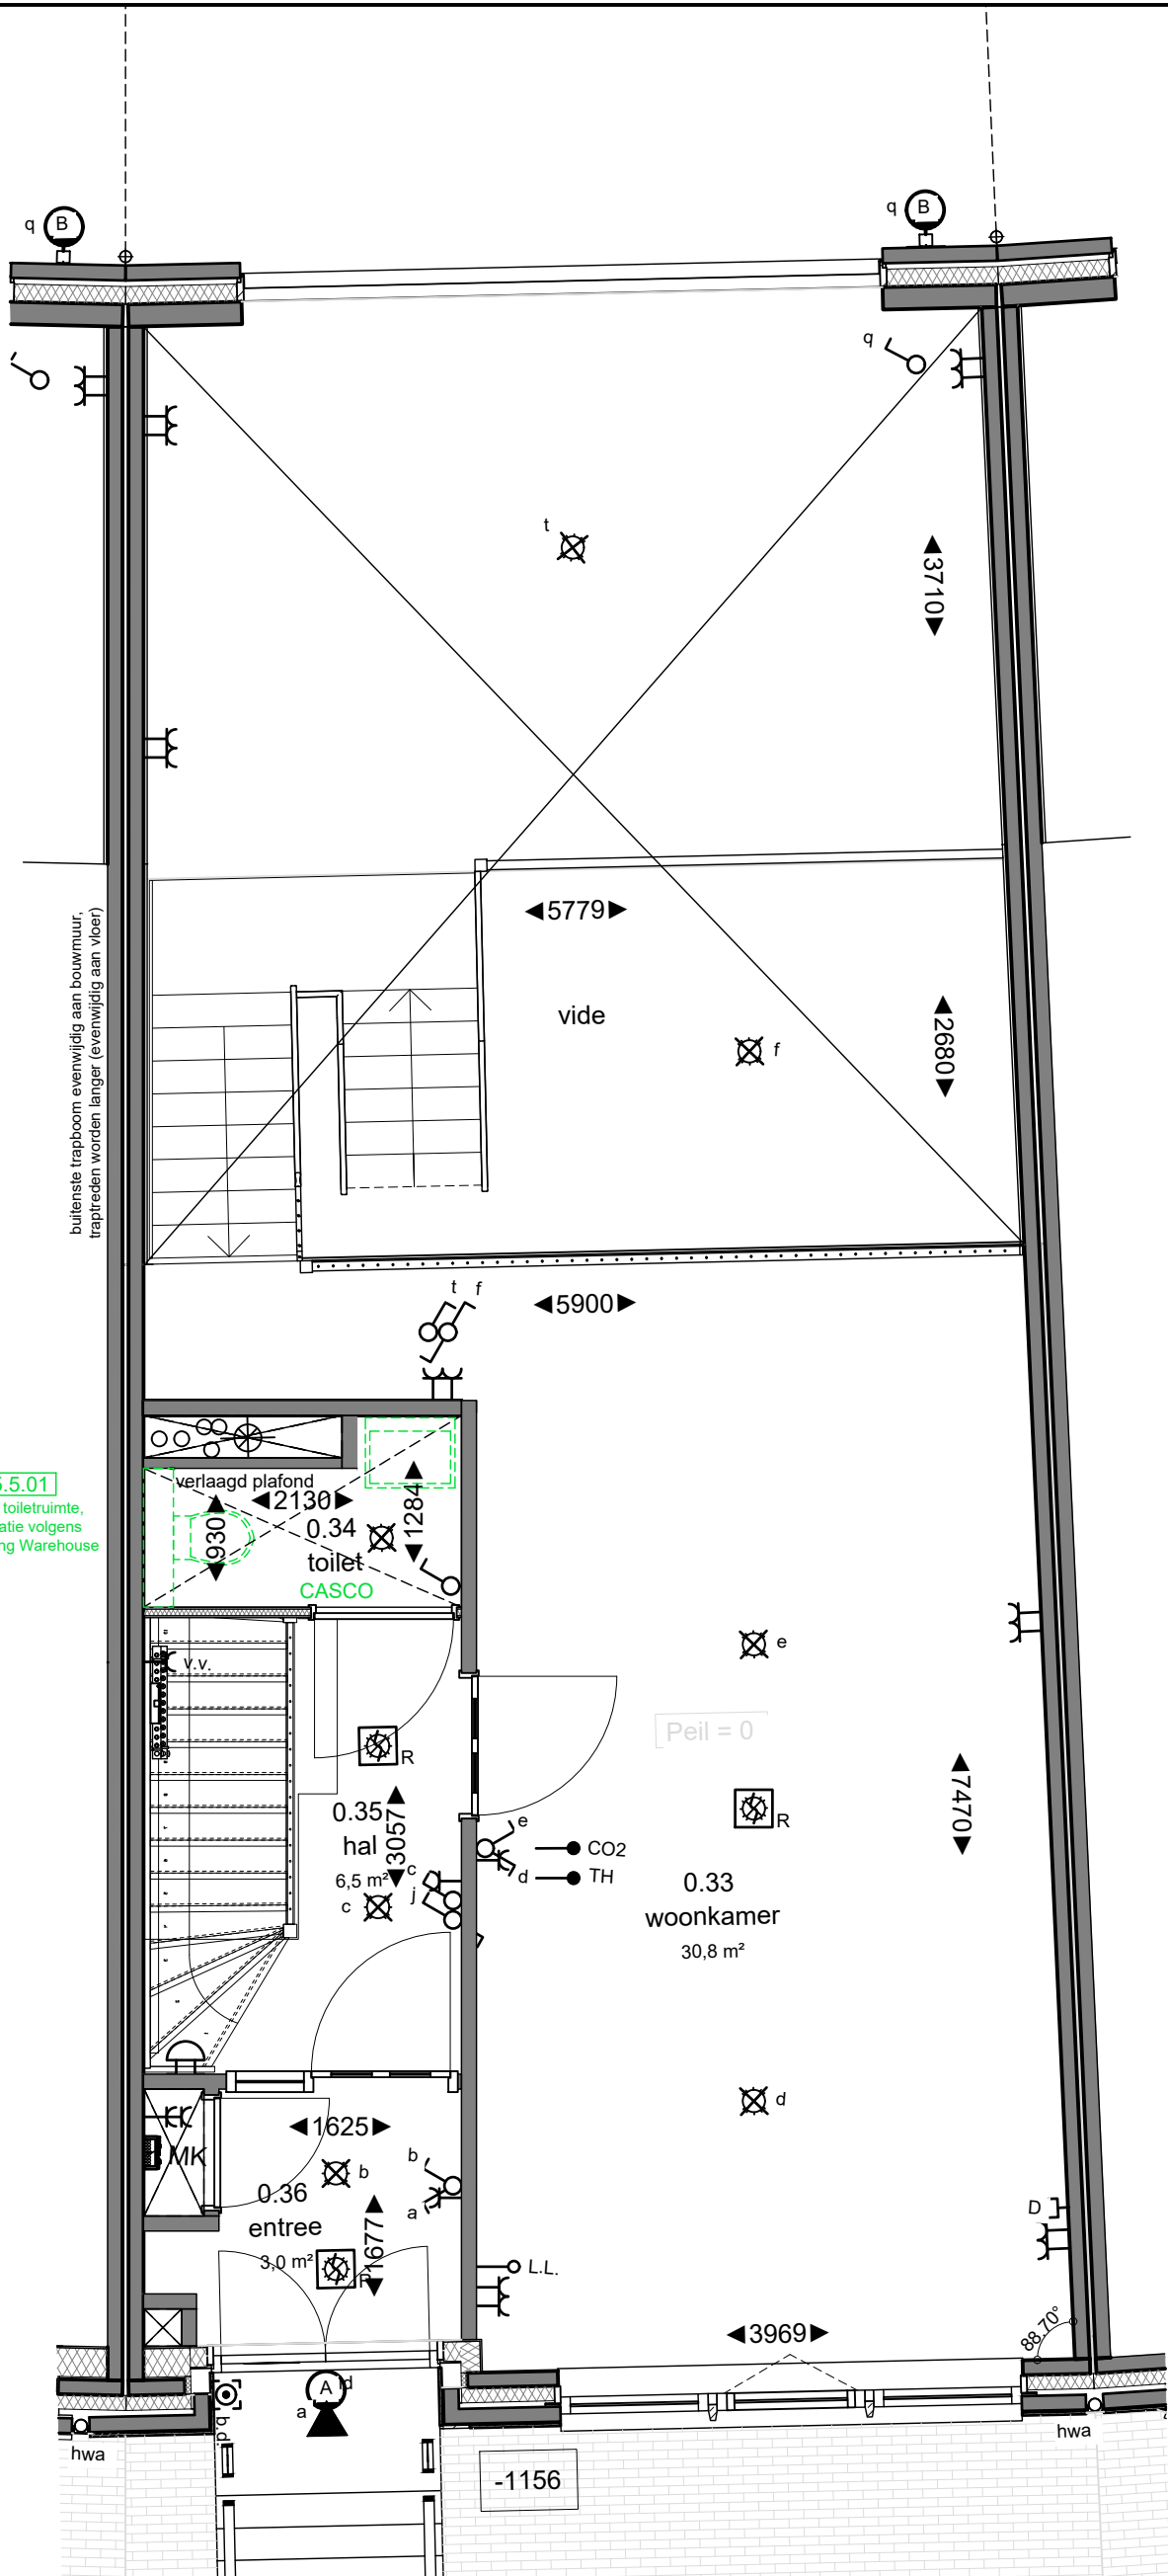


VOORLOPIG

DEFINITIEF (Ruwbouwfase)

DEFINITIEF (Afbouwfase)

Opmerkingen:
De aangegeven maatvoering is indicatief.
De exacte maatvoering wordt bepaald in het werk.
Definitieve positie ventilatie punten is nader te bepalen.

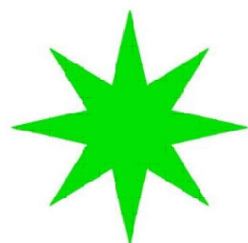

Project:
2556 NIEUW KRALINGEN - OP DE KOP VAN DE AVENUE II


Onderwerp:
BEGANE GROND

Aanvullende informatie:

bouwnummer:
375

datum tekening: 26-05-2024
getekend: WM/NC
formaat: A3

schaal: 1:50
tekeningnummer: 02

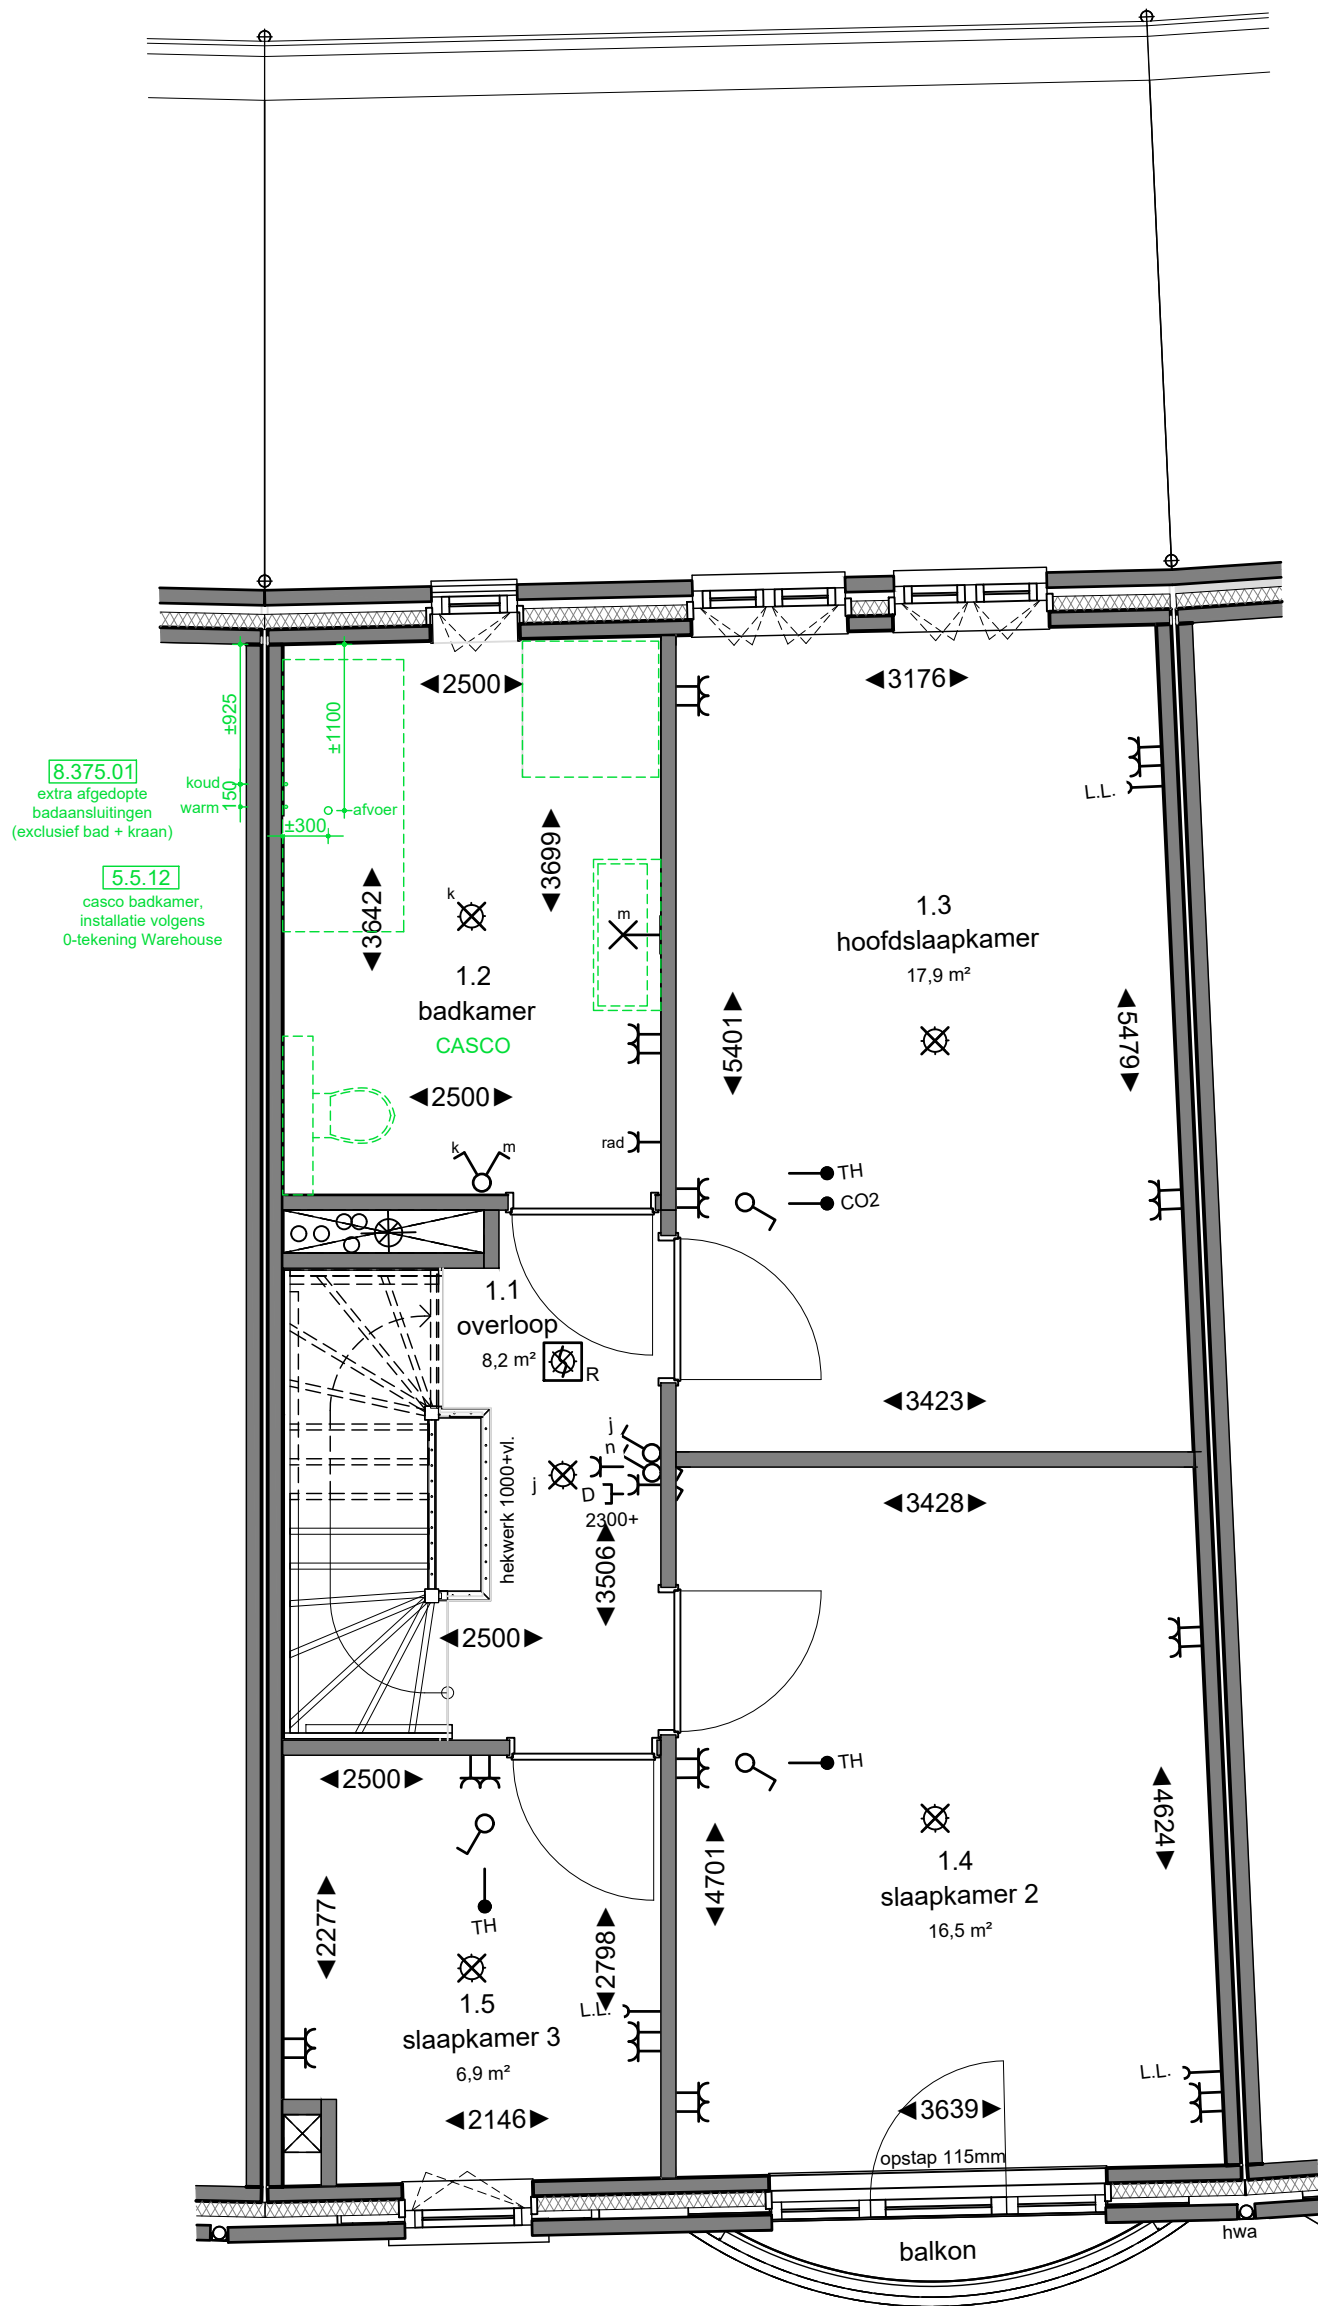


VOORLOPIG

DEFINITIEF (Ruwbouwfase)

DEFINITIEF (Afbouwfase)

Opmerkingen:
De aangegeven maatvoering is indicatief.
De exacte maatvoering wordt bepaald in het werk.
Definitieve positie ventilatie punten is nader te bepalen.

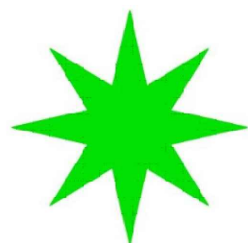

Project:
2556 NIEUW KRALINGEN - OP DE KOP VAN DE AVENUE II

Onderwerp:
1E VERDIEPING

Aanvullende informatie:

**NIEUW
KRALINGEN**

bouwnummer:
375

datum tekening:
26-05-2024

getekend:
WM/NC


formaat:
A3

schaal:
1:50

tekeningnummer:
03

3.2.13
vergroten broncapaciteit
van 240 naar 270 liter
(exclusief vergroting boilervat!)

5.5.23
casco badkamer,
installatie volgens
0-tekening Warehouse

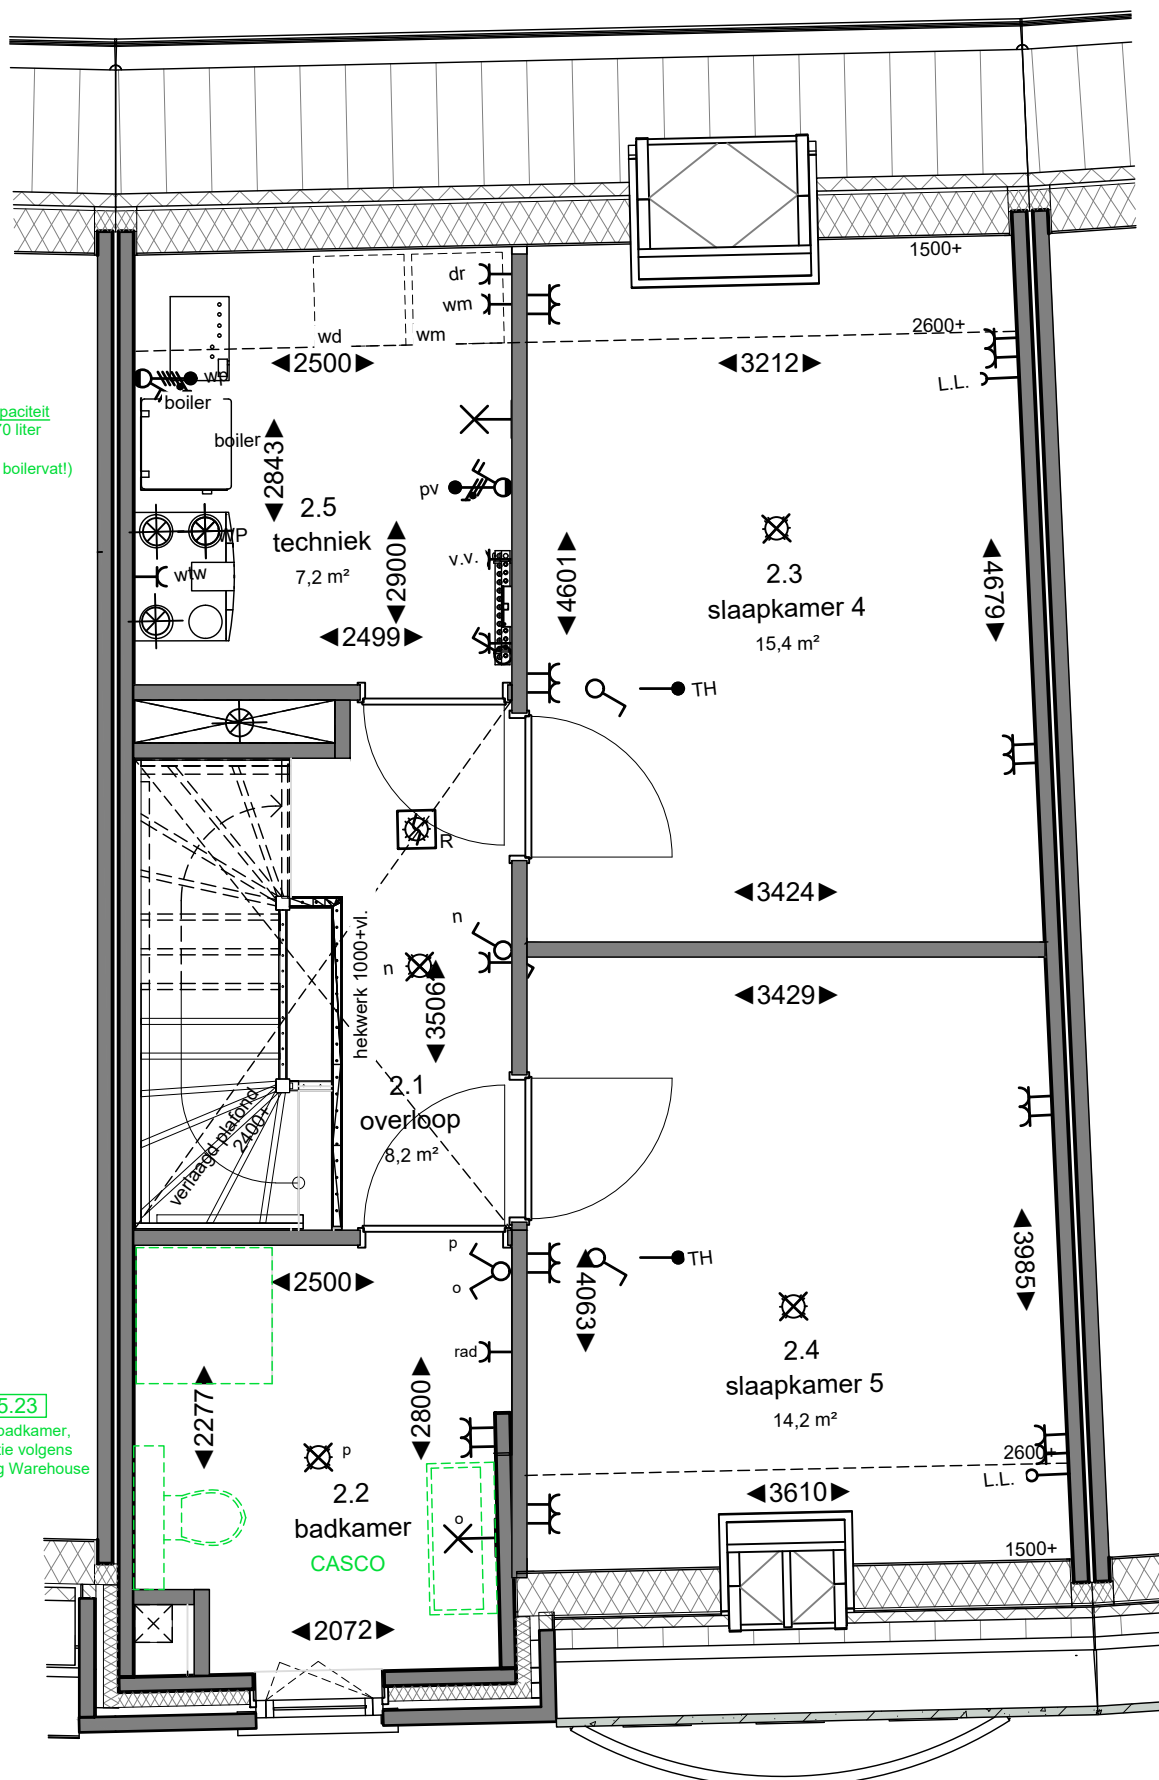


VOORLOPIG

DEFINITIEF (Ruwbouwfase)

DEFINITIEF (Afbouwfase)

Opmerkingen:
De aangegeven maatvoering is indicatief.
De exacte maatvoering wordt bepaald in het werk.
Definitieve positie ventilatie punten is nader te bepalen.

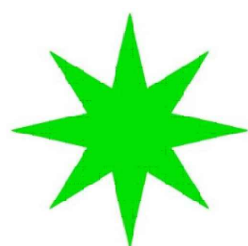

Project:
2556 NIEUW KRALINGEN - OP DE KOP VAN DE AVENUE II

Onderwerp:
2E VERDIEPING

Aanvullende informatie:

NIEUW
KRALINGEN

bouwnummer:
375

datum tekening: 26-05-2024
getekend: WM/NC
formaat: A3

schaal: 1:50
tekeningnummer: 04